



Anotação de Responsabilidade Técnica - ART
Lei nº 6.496, de 7 de dezembro de 1977

CREA-MA

ART OBRA / SERVIÇO
Nº MA20230606933

Conselho Regional de Engenharia e Agronomia do Estado do Maranhão

COMPLEMENTAR à
MA20230604998

1. Responsável Técnico

JURACI BARBOSA RIBEIRO JUNIOR

Título profissional: **ENGENHEIRO CIVIL**

RNP: **1102626112**

Registro: **7887/D MA**

2. Dados do Contrato

Contratante: **PREFEITURA MUNICIPAL DE AMARANTE DO MARANHÃO**

CPF/CNPJ: **06.157.846/0001-16**

AVENIDA DEPUTADO LA ROQUE

Nº: **1229**

Complemento:

Bairro: **CENTRO**

Cidade: **AMARANTE DO MARANHÃO**

UF: **MA**

CEP: **65923000**

Contrato: **Não especificado**

Celebrado em: **05/01/2021**

Valor: **R\$ 3.000,00**

Tipo de contratante: **Pessoa Jurídica de Direito Público**

Ação Institucional: **Outros**

3. Dados da Obra/Serviço

AVENIDA DEPUTADO LA ROQUE

Nº: **1229**

Complemento:

Bairro: **CENTRO**

Cidade: **AMARANTE DO MARANHÃO**

UF: **MA**

CEP: **65923000**

Data de Início: **05/01/2021**

Previsão de término: **05/01/2024**

Coordenadas Geográficas: **-5.566939, -46.744014**

Finalidade: **SEM DEFINIÇÃO**

Código: **Não Especificado**

Proprietário: **PREFEITURA MUNICIPAL DE AMARANTE DO MARANHÃO**

CPF/CNPJ: **06.157.846/0001-16**

4. Atividade Técnica

18 - Fiscalização

Quantidade

Unidade

60 - Fiscalização de obra > CONSTRUÇÃO CIVIL > EDIFICAÇÕES > DE EDIFICAÇÃO > #1.1.1.1 -
DE ALVENARIA

7.163,21

m²

Após a conclusão das atividades técnicas o profissional deve proceder a baixa desta ART

5. Observações

Fiscalização, monitoramento e acompanhamento de obras por meio da plataforma SIMEC/Obras 2.0, objeto de Termos de Compromisso e Convênios firmados junto ao FNDE/MEC, de 09 (nove) obras, conforme segue: ID 12625 - Creche Tipo C - Bairro Industrial, ID 25159 - Creche Tipo B - Centro, ID 25160 - Creche Tipo B - Trizidela, ID 26044 - Quadra coberta com Vestiário - Povoado Mundo Novo, ID 1004100 - Creche Tipo 2 - Povoado Mundo Novo, ID 1004112 - Creche Tipo 2 - Povoado Alvoradinha, ID 1007676 - Cobertura de Quadra Pequena - Centro, ID 1007680 - Quadra Coberta com Vestiário - Bairro Industrial e ID 1010461 - Escola com 06 Salas - Vila Deusimar. Todas situadas no município de Amarante do Maranhão/MA.

6. Declarações

- Declaro que estou cumprindo as regras de acessibilidade previstas nas normas técnicas da ABNT, na legislação específica e no decreto n. 5296/2004.

- Cláusula Compromissória: Qualquer conflito ou litígio originado do presente contrato, bem como sua interpretação ou execução, será resolvido por arbitragem, de acordo com a Lei no. 9.307, de 23 de setembro de 1996, por meio do Centro de Mediação e Arbitragem - CMA vinculado ao Crea-MA, nos termos do respectivo regulamento de arbitragem que, expressamente, as partes declaram concordar.

7. Entidade de Classe

SEM INDICACAO DE ENTIDADE DE CLASSE

8. Assinaturas

Declaro serem verdadeiras as informações acima

Assinado de forma digital por

JURACI BARBOSA RIBEIRO

JUNIOR:67182690349

Dados: 2023.10.31 17:46:44 -03'00'

JURACI BARBOSA RIBEIRO JUNIOR - CPF: 671.826.903-49

Local

de

data

de

PREFEITURA MUNICIPAL DE AMARANTE DO MARANHÃO - CNPJ:
06.157.846/0001-16

9. Informações

* A ART é válida somente quando quitada, mediante apresentação do comprovante do pagamento ou conferência no site do Crea.

10. Valor

Esta ART é isenta de taxa

Registrada em: **11/01/2023**

A autenticidade desta ART pode ser verificada em: <https://crea-ma.sitac.com.br/publico/>, com a chave: Z6CZC
Impresso em: 31/10/2023 às 17:39:44 por: , ip: 45.160.192.148

www.creama.org.br
Tel: (98) 2106-8300

faleconosco@creama.org.br
Fax: (98) 2106-8300





ANOTAÇÃO DE RESPONSABILIDADE TÉCNICA - ART

1. ART Nº

Registro de Contrato sob a forma de Anotação de Responsabilidade Técnica - Lei Federal nº 6.496/77

RESPONSÁVEL TÉCNICO/CONTRATADO

2. Nome do Profissional: RAQUEL SIMAS COUTINHO BARBOSA		3. Título(s) Profissional(is) (código): 121190		4. Carteira nº: DF-14382/D 2008	
5. CPF: 044.573.837-59	6. Endereço do Profissional: COLINA UNB BLOCO G APT 104		7. Atualizar Endereço:		
8. Cidade/UF: BRASILIA / DF	9. CEP: 70.910-900	10. Telefone: (61) 8155.8445	11. E-mail: raquel.simas@gmail.com		14. Telefone:
12. Nome da empresa contratada:			13. Nº Registro/Visto CREA-DF:		

CONTRATANTE

15. Nome do contratante (pessoa física ou jurídica): FUNDAÇÃO UNIVERSIDADE DE BRASÍLIA		16. CGC: 00.038.174/0001-43	
17. Endereço para correspondência: CAMPUS DARCY RIBEIRO - UNIVERSIDADE DE BRASÍLIA - CEPLAN BLOCO SG-10		18. Cidade/UF: BRASILIA / DF	19. CEP: 70.910-900
21. Nome do proprietário da obra/serviço: FNDE-FUNDO NACIONAL DE DESENVOLVIMENTO DA EDUCAÇÃO		22. CGC: 00.378.257/0001-81	20. Telefone: (61) 3307.2325
		23. Telefone: (61) 3966.4350	

DESCRIÇÃO DA OBRA OU SERVIÇO CONTRATADO

24. Tipo do registro da ART: <input type="checkbox"/> Normal <input type="checkbox"/> Complementação <input checked="" type="checkbox"/> Substituição <input type="checkbox"/> Regularização		25. Característica da ART: <input checked="" type="checkbox"/> Projeto <input type="checkbox"/> Obra <input type="checkbox"/> Serviço <input type="checkbox"/> Cargo/Função		26. Participação: <input type="checkbox"/> Individual <input checked="" type="checkbox"/> Equipe		27. Vínculo do Profissional: <input checked="" type="checkbox"/> Autônomo <input type="checkbox"/> Empregado <input type="checkbox"/> Sócio <input type="checkbox"/> Obra Própria		28. Situação da obra/serviço: <input checked="" type="checkbox"/> Não iniciada(o) <input type="checkbox"/> Iniciada(o) <input type="checkbox"/> Concluída(o)	
29. Endereço da obra ou serviço: DIVERSAS LOCALIDADES CONFORME CONTRATO						30. Cidade/UF: BRASILIA / DF			
31. CEP: 70.000-000		32. Telefone: (61) 3966.4350		33. Valor da obra/serviço: R\$ 800.000,00		34. Valor dos honorários: Sem Onus		35. Prazo de execução: 07 MESES	
36. Início das atividades: 10/08/2008		37. Nº Pavimentos: 1		38. Área Inicial (m2): 1.118,48		39. Área de acréscimo (m2): 0,00		40. Área total (m2): 1.118,48	
41. Objeto da obra ou serviço, descrito conforme o contrato: ELABORAÇÃO DE PROJETO DE INSTALAÇÕES ELÉTRICAS 110/220 VOLTS P/ ESCOLAS/CRECHES COM ÁREA TOTAL DE 1118,48 M A SEREM CONSTRUÍDAS CONFORME CONTRATO ENTRE O FNDE - RETIFICAÇÃO ART Nº 013193									

DESCRIÇÕES DAS ATIVIDADES TÉCNICAS

42. Nível de Atuação(cód.):	43. Atividade Técnica (cód.):	44. Classificação da At. Técnica (cód.):	45. Quant.:	46. Un. Medida (cód.):	42. Nível de Atuação (cód.):	43. Atividade Técnica (cod.):	44. Classificação da At. Técnica (cod.):	45. Quant.:	46. Un. Medida (cód.):
1	51	B0303	1.118	41					

47. Observações Complementares:

48. Entidade profissional com direito a repasse do percentual da taxa de ART (código):
XXX

PARA USO DO CREA-DF

49. Vinculação: 1. Projeto 2. Obra/Serviço 3. Co-Autoria 4. Co-Responsabilidade		5. Complementação 6. Substituição 7. Subcontratos		50. Nº Vínculo:	51. Serviço:	52. Vinculada à ART Nº/Ano:
				50. Nº Vínculo:	51. Serviço:	52. Vinculada à ART Nº/Ano:
				50. Nº Vínculo:	51. Serviço:	52. Vinculada à ART Nº/Ano:

ASSINATURAS

53. Declaro serem verdadeiras as informações acima: <i>Raquel Simas Coutinho Barbosa</i> Assinatura do Profissional	54. De acordo: <i>[Assinatura]</i> Assinatura do Contratante	55. De acordo: Anuência do Contratante Original
---	--------------------------------------------------------------------	----------------------------------------------------

56. Local e data:	57. Recebido por: <i>Fuiz Fernando S. de Carvalho</i> Atendimento	TODA ART DEVERÁ SER BAIXADA JUNTO AO CREA/DF QUANDO DO ENCERRAMENTO DAS ATIVIDADES DO PROFISSIONAL 1ª VIA - CREA / 2ª VIA - PROFISSIONAL / 3ª VIA - ÓRGÃOS PÚBLICOS 4ª VIA - OBRA / 5ª VIA - PROPRIETÁRIO
-------------------	-------------------------------------------------------------------------	---

ESTE CANHOTO DEVERÁ SER DESTACADO NO CREA-DF

CREA/DF		1. ART Nº: <i>13193/08</i>
58. DATA DO PAGAMENTO:	59. VALOR DA TAXA A PAGAR:	60. AUTENTICAÇÃO MECÂNICA



ANOTAÇÃO DE RESPONSABILIDADE TÉCNICA - ART

Registro de Contrato sob a forma de Anotação de Responsabilidade Técnica - Lei Federal nº 6.496/77




RESPONSÁVEL TÉCNICO/CONTRATADO			
2. Nome do Profissional: RAQUEL SIMAS COUTINHO BARBOSA		3. Título(s) Profissional(is): (código): 121199	
5. CPF: 044.573.837-59	6. Endereço do Profissional: COLINA UNB BLOCO G APT 104		7. Atualizar Endereço:
8. Cidade/UF: BRASILIA / DF	9. CEP: 70.910-900	10. Telefone: (61) 8155.8445	4. Carteira n°: DF-14382/D
12. Nome da empresa contratada:		11. E-mail: raquel.simas@gmail.com	14. Telefone:
		13. N° Registro/Visto CREA-DF:	

CONTRATANTE			
15. Nome do contratante (pessoa física ou jurídica): FUNDAÇÃO UNIVERSIDADE DE BRASÍLIA		16. CGC: 00.038.174/0001-43	
17. Endereço para correspondência: CAMPUS DARCY RIBEIRO - UNIVERSIDADE DE BRASÍLIA - CEPLAN BLOCO SG-10		18. Cidade/UF: BRASILIA / DF	20. Telefone: (61) 3307.2325
21. Nome do proprietário da obra/serviço: FNDE-FUNDO NACIONAL DE DESENVOLVIMENTO DA EDUCAÇÃO		19. CEP: 70.910-900	23. Telefone: (61) 3966.4350
		22. CGC: 00.378.257/0001-81	

DESCRIÇÃO DA OBRA OU SERVIÇO CONTRATADO				
24. Tipo do registro da ART: <input type="checkbox"/> Normal <input type="checkbox"/> Complementação <input checked="" type="checkbox"/> Substituição <input type="checkbox"/> Regularização	25. Característica da ART: <input checked="" type="checkbox"/> Projeto <input type="checkbox"/> Obra <input type="checkbox"/> Serviço <input type="checkbox"/> Cargo/Função	26. Participação: <input type="checkbox"/> Individual <input checked="" type="checkbox"/> Equipe	27. Vínculo do Profissional: <input checked="" type="checkbox"/> Autônomo <input type="checkbox"/> Empregado <input type="checkbox"/> Sócio <input type="checkbox"/> Obra Própria	28. Situação da obra/serviço: <input checked="" type="checkbox"/> Não Iniciada(o) <input type="checkbox"/> Iniciada(o) <input type="checkbox"/> Concluída(o)
29. Endereço da obra ou serviço: DIVERSAS LOCALIDADES CONFORME CONTRATO			30. Cidade/UF: BRASILIA / DF	
31. CEP: 70.000-000	32. Telefone: (61) 3966.4350	33. Valor da obra/serviço: R\$ 800.000,00	34. Valor dos honorários: Sem Onus	35. Prazo de execução: 07 MESES
36. Início das atividades: 10/08/2008	37. N° Pavimentos: 1	38. Área Inicial (m2): 895,07	39. Área de acréscimo (m2): 0,00	40. Área total (m2): 895,07
41. Objeto da obra ou serviço, descrito conforme o contrato: ELABORAÇÃO DE PROJETO DE INSTALAÇÕES ELÉTRICAS 110/220 VOLTS P/ ESCOLAS/CRECHES COM ÁREA TOTAL DE 895,07 M A SEREM CONSTRUIDAS CONFORME CONTRATO ENTRE O FNDE E A UNB - RETIFICAÇÃO ART N° 013195				

DESCRIÇÕES DAS ATIVIDADES TÉCNICAS									
42. Nível de Atuação (cód.): 1	43. Atividade Técnica (cód.): 57	44. Classificação da At. Técnica (cód.): B0303	45. Quant.: 895	46. Un. Medida (cód.): 41	42. Nível de Atuação (cód.):	43. Atividade Técnica (cód.):	44. Classificação da At. Técnica (cód.):	45. Quant.:	46. Un. Medida (cód.):
47. Observações Complementares:									
48. Entidade profissional com direito a repasse do percentual da taxa de ART (código): XXX									

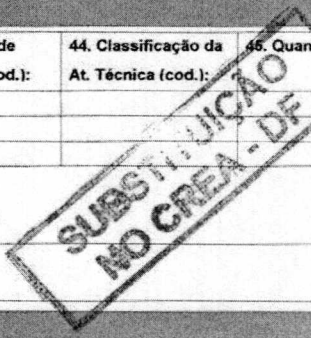

PARA USO DO CREA-DF			
49. Vínculação: 1. Projeto 2. Obra/Serviço 3. Co-Autoria 4. Co-Responsabilidade	5. Complementação 6. Substituição 7. Subcontratos	50. N° Vínculo: 50. N° Vínculo: 50. N° Vínculo:	51. Serviço: 51. Serviço: 51. Serviço:
		52. Vinculada à ART N°/Ano: 52. Vinculada à ART N°/Ano: 52. Vinculada à ART N°/Ano:	

ASSINATURAS		
53. Declaro serem verdadeiras as informações acima: <i>[Assinatura]</i> Assinatura do Profissional	54. De acordo: <i>[Assinatura]</i> Assinatura do Contratante	55. De acordo: Anuência do Contratante Original

56. Local e data:	57. Recebido por: I Luiz Fernando S. de Carvalho Atandimobil	TODA ART DEVERÁ SER BAIXADA JUNTO AO CREA/DF QUANDO DO ENCERRAMENTO DAS ATIVIDADES DO PROFISSIONAL 1ª VIA - CREA / 2ª VIA - PROFISSIONAL / 3ª VIA - ÓRGÃOS PÚBLICOS 4ª VIA - OBRA / 5ª VIA - PROPRIETÁRIO
-------------------	--------------------------------------------------------------------	---

CREA/DF		ESTE CANHOTO DEVERÁ SER DESTACADO NO CREA-DF
58. DATA DO PAGAMENTO:	59. VALOR DA TAXA A PAGAR:	1 ART N°: 13195/08
		60. AUTENTICAÇÃO MECÂNICA



ANOTAÇÃO DE RESPONSABILIDADE TÉCNICA - ART

Registro de Contrato sob a forma de Anotação de Responsabilidade Técnica - Lei Federal nº 6.496/77



RESPONSÁVEL TÉCNICO/CONTRATADO

2. Nome do Profissional: RAQUEL SIMAS COUTINHO BARBOSA		3. Título(s) Profissional(is): (código): 121199		4. Carteira nº: DF-14382/D	
5. CPF: 044.573.837-59		6. Endereço do Profissional: COLINA UNB BLOCO G APT 104		7. Atualizar Endereço: <input type="checkbox"/>	
8. Cidade/UF: BRASILIA / DF		9. CEP: 70.910-900		10. Telefone: (61) 8155.8445	
11. E-mail: raquel.simas@gmail.com		12. Nome da empresa contratada:		13. Nº Registro/Visto CREA-DF:	
				14. Telefone:	

CONTRATANTE

15. Nome do contratante (pessoa física ou jurídica): FUNDAÇÃO UNIVERSIDADE DE BRASÍLIA			16. CGC: 00.038.174/0001-43		
17. Endereço para correspondência: CAMPUS DARCY RIBEIRO - UNIVERSIDADE DE BRASÍLIA - CEPLAN BLOCO SG-10			18. Cidade/UF: BRASILIA / DF		
21. Nome do proprietário da obra/serviço: FNDE-FUNDO NACIONAL DE DESENVOLVIMENTO DA EDUCAÇÃO			22. CGC: 00.378.257/0001-81		
			20. Telefone: (61) 3307.2325		
			23. Telefone: (61) 3966.4350		

DESCRIÇÃO DA OBRA OU SERVIÇO CONTRATADO

24. Tipo do registro da ART: <input type="checkbox"/> Normal <input type="checkbox"/> Complementação <input checked="" type="checkbox"/> Substituição <input type="checkbox"/> Regularização		25. Característica da ART: <input checked="" type="checkbox"/> Projeto <input type="checkbox"/> Obra <input type="checkbox"/> Serviço <input type="checkbox"/> Cargo/Função		26. Participação: <input type="checkbox"/> Individual <input checked="" type="checkbox"/> Equipe		27. Vínculo do Profissional: <input checked="" type="checkbox"/> Autônomo <input type="checkbox"/> Empregado <input type="checkbox"/> Sócio <input type="checkbox"/> Obra Própria		28. Situação da obra/serviço: <input checked="" type="checkbox"/> Não Iniciada(o) <input type="checkbox"/> Iniciada(o) <input type="checkbox"/> Concluída(o)	
29. Endereço da obra ou serviço: DIVERSAS LOCALIDADES CONFORME CONTRATO						30. Cidade/UF: BRASILIA / DF			
31. CEP: 70.000-000		32. Telefone: (61) 3966.4350		33. Valor da obra/serviço: R\$ 800.000,00		34. Valor dos honorários: Sem Onus		35. Prazo de execução: 07 MESES	
36. Início das atividades: 10/08/2008		37. Nº Pavimentos: 1		38. Área Inicial (m2): 895,07		39. Área de acréscimo (m2): 0,00		40. Área total (m2): 895,07	


41. Objeto da obra ou serviço, descrito conforme o contrato:
ELABORAÇÃO DE PROJETO DE INSTALAÇÕES ELÉTRICAS 220/380 VOLTS P/ ESCOLAS/CRECHES COM ÁREA TOTAL DE 895,07 M A SEREM CONSTRUIDAS CONFORME CONTRATO ENTRE O FNDE E A UNB - RETIFICAÇÃO ART Nº 013194

DESCRIÇÕES DAS ATIVIDADES TÉCNICAS

42. Nível de Atuação(cód.):	43. Atividade Técnica (cód.):	44. Classificação da At. Técnica (cód.):	45. Quant.:	46. Un. Medida (cód.):	42. Nível de Atuação (cód.):	43. Atividade Técnica (cód.):	44. Classificação da At. Técnica (cód.):	45. Quant.:	46. Un. Medida (cód.):
1	57	B0303	895	41					

47. Observações Complementares:

48. Entidade profissional com direito a repasse do percentual da taxa de ART (código):
XXX

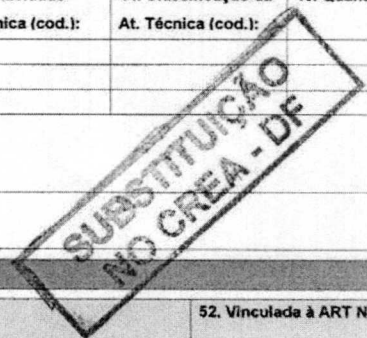

PARA USO DO CREA-DF

49. Vinculação: 1. Projeto 2. Obra/Serviço 3. Co-Autoria 4. Co-Responsabilidade		50. Nº Vínculo: 50. Nº Vínculo: 50. Nº Vínculo:		51. Serviço: 51. Serviço: 51. Serviço:		52. Vinculada à ART Nº/Ano: 52. Vinculada à ART Nº/Ano: 52. Vinculada à ART Nº/Ano:	
5. Complementação 6. Substituição 7. Subcontratos							

ASSINATURAS

53. Declaro serem verdadeiras as informações acima: <i>Raquel Simas Coutinho Barbosa</i> Assinatura do Profissional		54. De acordo: <i>[Assinatura]</i> Assinatura do Contratante		55. De acordo: Anuência do Contratante Original	
---	--	--------------------------------------------------------------------	--	----------------------------------------------------	--

56. Local e data:
57. Recebido por *Luiz Fernando S. de Carvalho* Atendimento

TODA ART DEVERÁ SER BAIXADA JUNTO AO CREA/DF QUANDO DO ENCERRAMENTO DAS ATIVIDADES DO PROFISSIONAL
1ª VIA - CREA / 2ª VIA - PROFISSIONAL / 3ª VIA - ÓRGÃOS PÚBLICOS
4ª VIA - OBRA / 5ª VIA - PROPRIETÁRIO

ESTE CANHOTO DEVERÁ SER DESTACADO NO CREA-DF


CREA/DF		1. ART Nº: <i>13194/08</i>	
58. DATA DO PAGAMENTO:		59. VALOR DA TAXA A PAGAR:	
		60. AUTENTICAÇÃO MECÂNICA	



ANOTAÇÃO DE RESPONSABILIDADE TÉCNICA - ART

Registro de Contrato sob a forma de Anotação de Responsabilidade Técnica - Lei Federal nº 6.496/77

1. ART Nº

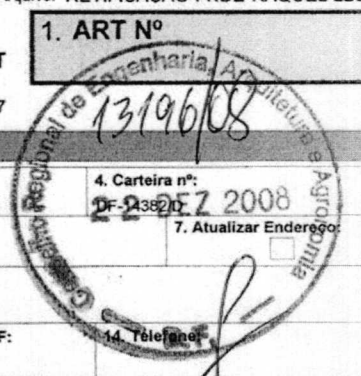

RESPONSÁVEL TÉCNICO/CONTRATADO

2. Nome do Profissional: RAQUEL SIMAS COUTINHO BARBOSA		3. Título(s) Profissional(is): (código): 121199		4. Carteira nº: DF-23820		7. Atualizar Endereço: <input type="checkbox"/>	
5. CPF: 044.573.837-59		6. Endereço do Profissional: COLINA UNB BLOCO G APT 104		10. Telefone: (61) 8155.8445		11. E-mail: raquel.simas@gmail.com	
8. Cidade/UF: BRASILIA / DF		9. CEP: 70.910-900		13. Nº Registro/Visto CREA-DF:		14. Telefone:	
12. Nome da empresa contratada:							

CONTRATANTE

15. Nome do contratante (pessoa física ou jurídica): FUNDAÇÃO UNIVERSIDADE DE BRASÍLIA			16. CGC: 00.038.174/0001-43		
17. Endereço para correspondência: CAMPUS DARCY RIBEIRO - UNIVERSIDADE DE BRASÍLIA - CEPLAN BLOCO SG-10			18. Cidade/UF: BRASILIA / DF		
21. Nome do proprietário da obra/serviço: FNDE-FUNDO NACIONAL DE DESENVOLVIMENTO DA EDUCAÇÃO			20. Telefone: (61) 3307.2325		
			22. CGC: 00.378.257/0001-81		
			23. Telefone: (61) 3966.4350		


DESCRIÇÃO DA OBRA OU SERVIÇO CONTRATADO

24. Tipo do registro da ART: <input type="checkbox"/> Normal <input type="checkbox"/> Complementação <input checked="" type="checkbox"/> Substituição <input type="checkbox"/> Regularização		25. Característica da ART: <input checked="" type="checkbox"/> Projeto <input type="checkbox"/> Obra <input type="checkbox"/> Serviço <input type="checkbox"/> Cargo/Função		26. Participação: <input type="checkbox"/> Individual <input checked="" type="checkbox"/> Equipe		27. Vínculo do Profissional: <input checked="" type="checkbox"/> Autônomo <input type="checkbox"/> Empregado <input type="checkbox"/> Sócio <input type="checkbox"/> Obra Própria		28. Situação da obra/serviço: <input checked="" type="checkbox"/> Não iniciada(o) <input type="checkbox"/> Iniciada(o) <input type="checkbox"/> Concluída(o)	
29. Endereço da obra ou serviço: DIVERSAS LOCALIDADES CONFORME CONTRATO						30. Cidade/UF: BRASILIA / DF			
31. CEP: 70.000-000		32. Telefone: (61) 3966.4350		33. Valor da obra/serviço: R\$ 800.000,00		34. Valor dos honorários: Sem Onus		35. Prazo de execução: 07 MESES	
36. Início das atividades: 10/08/2008		37. Nº Pavimentos: 1		38. Área Inicial (m2): 1.118,48		39. Área de acréscimo (m2): 0,00		40. Área total (m2): 1.118,48	
41. Objeto da obra ou serviço, descrito conforme o contrato: ELABORAÇÃO DE PROJETO DE INSTALAÇÕES ELÉTRICAS 220/380 VOLTS P/ ESCOLAS/CRECHES COM ÁREA TOTAL DE 1118,48 M A SEREM CONSTRUIDAS CONFORME CONTRATO ENTRE O FNDE - RETIFICAÇÃO ART Nº 013196									

DESCRIÇÕES DAS ATIVIDADES TÉCNICAS

42. Nível de Atuação(cód.):	43. Atividade Técnica (cód.):	44. Classificação da At. Técnica (cód.):	45. Quant.:	46. Un. Medida (cód.):	42. Nível de Atuação (cód.):	43. Atividade Técnica (cod.):	44. Classificação da At. Técnica (cod.):	45. Quant.:	46. Un. Medida (cód.):
1	51	B0303	1.118	41					

47. Observações Complementares:

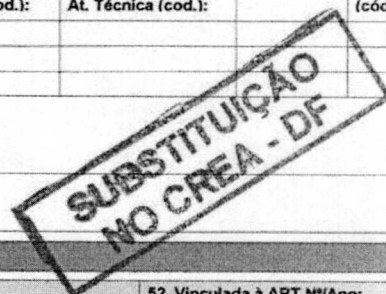48. Entidade profissional com direito a repasse do percentual da taxa de ART (código):
XXX

PARÁ USO DO CREA-DF

49. Vinculação: 1. Projeto 2. Obra/Serviço 3. Co-Autoria 4. Co-Responsabilidade		5. Complementação 6. Substituição 7. Subcontratos		50. Nº Vínculo:		51. Serviço:		52. Vinculada à ART Nº/Ano:	
				50. Nº Vínculo:		51. Serviço:		52. Vinculada à ART Nº/Ano:	
				50. Nº Vínculo:		51. Serviço:		52. Vinculada à ART Nº/Ano:	

ASSINATURAS

53. Declaro serem verdadeiras as informações acima: 		54. De acordo: 		55. De acordo: 	
Assinatura do Profissional		Assinatura do Contratante		Anuência do Contratante Original	
56. Local e data:		57. Recebido por: Fiz Fernando S. de Carvalho Atendimento		TODA ART DEVERÁ SER BAIXADA JUNTO AO CREA/DF QUANDO DO ENCERRAMENTO DAS ATIVIDADES DO PROFISSIONAL 1ª VIA - CREA / 2ª VIA - PROFISSIONAL / 3ª VIA - ÓRGÃOS PÚBLICOS 4ª VIA - OBRA / 5ª VIA - PROPRIETÁRIO	

ESTE CANHOTO DEVERÁ SER DESTACADO NO CREA-DF

58. DATA DO PAGAMENTO:		59. VALOR DA TAXA A PAGAR:		60. AUTENTICAÇÃO MECÂNICA	
CREA/DF			1. ART Nº:		



ANOTAÇÃO DE RESPONSABILIDADE TÉCNICA - ART

Registro de Contrato sob a forma de Anotação de Responsabilidade Técnica - Lei Federal nº 6.496/77



RESPONSÁVEL TÉCNICO/CONTRATADO

2. Nome do Profissional: JOÃO MANOEL DIAS PIMENTA		3. Título(s) Profissional(is): (código): 131283		4. Carteira nº: RJ-831052679/D	
5. CPF: 732.550.177-34		6. Endereço do Profissional: UNB COLINA BLOCO "E" APT 508		7. Atualizar Endereço:	
8. Cidade/UF: BRASILIA / DF		9. CEP: 70.919-900		10. Telefone: (61) 9987.4249	
12. Nome da empresa contratada:		11. E-mail: pimenta@unb.br		13. Nº Registro/Visto CREA-DF:	
				14. Telefone:	

CONTRATANTE

15. Nome do contratante (pessoa física ou jurídica): FUNDAÇÃO UNIVERSIDADE DE BRASÍLIA		16. CGC: 00.038.174/0001-43	
17. Endereço para correspondência: CAMPUS DARCY RIBEIRO - UNIVERSIDADE DE BRASÍLIA - CEPLAN BLOCO SG-10		18. Cidade/UF: UNB COLINA LOCO "E" APT 508 / DF	
21. Nome do proprietário da obra/serviço: FNDE-FUNDO NACIONAL DE DESENVOLVIMENTO DA EDUCAÇÃO		19. CEP: 70.910-900	
		20. Telefone: (61) 3307.2325	
		22. CGC: 00.378.257/0001-81	
		23. Telefone: (61) 3966.4350	

DESCRIÇÃO DA OBRA OU SERVIÇO CONTRATADO


24. Tipo do registro da ART: <input type="checkbox"/> Normal <input type="checkbox"/> Complementação <input checked="" type="checkbox"/> Substituição <input type="checkbox"/> Regularização		25. Característica da ART: <input checked="" type="checkbox"/> Projeto <input type="checkbox"/> Obra <input type="checkbox"/> Serviço <input type="checkbox"/> Cargo/Função		26. Participação: <input type="checkbox"/> Individual <input checked="" type="checkbox"/> Equipe		27. Vínculo do Profissional: <input checked="" type="checkbox"/> Autônomo <input type="checkbox"/> Empregado <input type="checkbox"/> Sócio <input type="checkbox"/> Obra Própria		28. Situação da obra/serviço: <input type="checkbox"/> Não Iniciada(o) <input checked="" type="checkbox"/> Iniciada(o) <input type="checkbox"/> Concluída(o)	
29. Endereço da obra ou serviço: DIVERSAS LOCALIDADES CONFORME CONTRATO						30. Cidade/UF: BRASÍLIA / DF			
31. CEP: 70.000-000		32. Telefone: (61) 3966.4350		33. Valor da obra/serviço: R\$ 800.000,00		34. Valor dos honorários: Sem Onus		35. Prazo de execução: 07 MESES	
36. Início das atividades: 10/08/2008		37. Nº Pavimentos: 1		38. Área Inicial (m2): 1.118,48		39. Área de acréscimo (m2): 0,00		40. Área total (m2): 1.118,48	
41. Objeto da obra ou serviço, descrito conforme o contrato: ELABORAÇÃO DE PROJETO DE ESTRUTURA P/ ESCOLAS/CRECHES COM ÁREA TOTAL DE 1118,48 M A SEREM CONSTRUIDAS CONFORME CONTRATO ENTRE O FNDE E A UNB-RETIFICAÇÃO ART Nº 013739									

DESCRIÇÕES DAS ATIVIDADES TÉCNICAS

42. Nível de Atuação(cód.):	43. Atividade Técnica (cód.):	44. Classificação da At. Técnica (cód.):	45. Quant.:	46. Un. Medida (cód.):	42. Nível de Atuação (cód.):	43. Atividade Técnica (cod.):	44. Classificação da At. Técnica (cod.):	45. Quant.:	46. Un. Medida (cód.):
1	51	C1261	1.118	41					

47. Observações Complementares:

48. Entidade profissional com direito a repasse do percentual da taxa de ART (código):
XXX

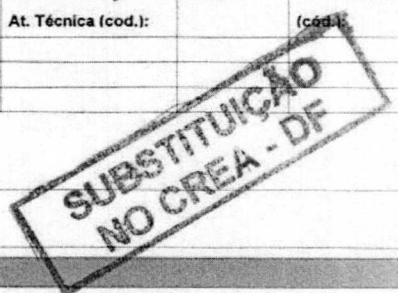

PARA USO DO CREA-DF

49. Vinculação: 1. Projeto 2. Obra/Serviço 3. Co-Autoria 4. Co-Responsabilidade		5. Complementação 6. Substituição 7. Subcontratos		50. Nº Vínculo: 50. Nº Vínculo: 50. Nº Vínculo:		51. Serviço: 51. Serviço: 51. Serviço:		52. Vinculada à ART Nº/Ano: 52. Vinculada à ART Nº/Ano: 52. Vinculada à ART Nº/Ano:	
---------------------------------------------------------------------------------------------	--	---------------------------------------------------------	--	-------------------------------------------------------	--	----------------------------------------------	--	-------------------------------------------------------------------------------------------	--

ASSINATURAS

53. Declaro serem verdadeiras as informações acima: <i>[Assinatura]</i> Assinatura do Profissional		54. De acordo: <i>[Assinatura]</i> Assinatura do Contratante		55. De acordo: Anuência do Contratante Original	
---	--	--------------------------------------------------------------------	--	----------------------------------------------------	--

56. Local e data:

57. Recebido por: *Fernando S. de Carvalho*
Atendimento

TODA ART DEVERÁ SER BAIXADA JUNTO AO CREA/DF QUANDO DO ENCERRAMENTO DAS ATIVIDADES DO PROFISSIONAL
1ª VIA - CREA / 2ª VIA - PROFISSIONAL / 3ª VIA - ÓRGÃOS PÚBLICOS
4ª VIA - OBRA / 5ª VIA - PROPRIETÁRIO


ESTE CANHOTO DEVERÁ SER DESTACADO NO CREA-DF

CREA/DF		1. ART Nº:	
58. DATA DO PAGAMENTO:		59. VALOR DA TAXA A PAGAR:	
		60. AUTENTICAÇÃO MECÂNICA	



ANOTAÇÃO DE RESPONSABILIDADE TÉCNICA - ART

Registro de Contrato sob a forma de Anotação de Responsabilidade Técnica - Lei Federal nº 6.496/77

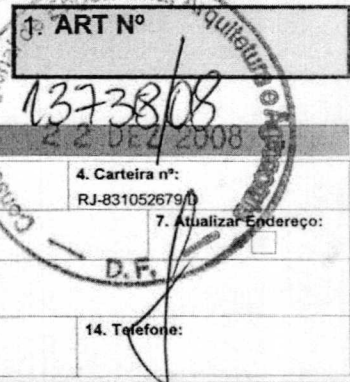

RESPONSÁVEL TÉCNICO/CONTRATADO

2. Nome do Profissional: JOÃO MANOEL DIAS PIMENTA		3. Título(s) Profissional(is): (código): 131283		4. Carteira nº: RJ-831052679/D	
5. CPF: 732.550.177-34		6. Endereço do Profissional: UNB COLINA BLOCO "E" APT 508		7. Atualizar Endereço: <input type="checkbox"/>	
8. Cidade/UF: BRASILIA / DF		9. CEP: 70.919-900		10. Telefone: (61) 9987.4249	
11. E-mail: pimenta@unb.br		12. Nome da empresa contratada:		13. Nº Registro/Visto CREA-DF:	
				14. Telefone:	

CONTRATANTE

15. Nome do contratante (pessoa física ou jurídica): FUNDAÇÃO UNIVERSIDADE DE BRASÍLIA		16. CGC: 00.038.174/0001-43	
17. Endereço para correspondência: CAMPUS DARCY RIBEIRO - UNIVERSIDADE DE BRASÍLIA - CEPLAN BLOCO SG-10		18. Cidade/UF: UNB COLINA LOCO "E" APT 508 / DF	
19. CEP: 70.910-900		20. Telefone: (61) 3307.2325	
21. Nome do proprietário da obra/serviço: FNDE-FUNDO NACIONAL DE DESENVOLVIMENTO DA EDUCAÇÃO		22. CGC: 00.378.257/0001-81	
		23. Telefone: (61) 3966.4350	

DESCRIÇÃO DA OBRA OU SERVIÇO CONTRATADO

24. Tipo do registro da ART: <input type="checkbox"/> Normal <input type="checkbox"/> Complementação <input checked="" type="checkbox"/> Substituição <input type="checkbox"/> Regularização		25. Característica da ART: <input checked="" type="checkbox"/> Projeto <input type="checkbox"/> Obra <input type="checkbox"/> Serviço <input type="checkbox"/> Cargo/Função		26. Participação: <input type="checkbox"/> Individual <input checked="" type="checkbox"/> Equipe		27. Vínculo do Profissional: <input checked="" type="checkbox"/> Autônomo <input type="checkbox"/> Empregado <input type="checkbox"/> Sócio <input type="checkbox"/> Obra Própria		28. Situação da obra/serviço: <input checked="" type="checkbox"/> Não Iniciada(o) <input type="checkbox"/> Iniciada(o) <input type="checkbox"/> Concluída(o)	
29. Endereço da obra ou serviço: DIVERSAS LOCALIDADES CONFORME CONTRATO						30. Cidade/UF: BRASILIA / DF			
31. CEP: 70.000-000		32. Telefone: (61) 3966.4350		33. Valor da obra/serviço: R\$ 800.000,00		34. Valor dos honorários: Sem Onus		35. Prazo de execução: 07 MESES	
36. Início das atividades: 10/08/2008		37. Nº Pavimentos: 1		38. Área Inicial (m2): 895,07		39. Área de acréscimo (m2): 0,00		40. Área total (m2): 895,07	


41. Objeto da obra ou serviço, descrito conforme o contrato:
ELABORAÇÃO DE PROJETO DE CLIMATIZAÇÃO PI ESCOLAS/CRECHES COM ÁREA TOTAL DE 895,07 M A SEREM CONSTRUIDAS CONFORME CONTRATO ENTRE O FNDE E A UNB-RETIFICAÇÃO ART Nº 013738

DESCRIÇÕES DAS ATIVIDADES TÉCNICAS

42. Nível de Atuação(cód.):	43. Atividade Técnica (cód.):	44. Classificação da At. Técnica (cód.):	45. Quant.:	46. Un. Medida (cód.):	42. Nível de Atuação (cód.):	43. Atividade Técnica (cod.):	44. Classificação da At. Técnica (cod.):	45. Quant.:	46. Un. Medida (cód.):
1	51	C1261	895	41					

47. Observações Complementares:

48. Entidade profissional com direito a repasse do percentual da taxa de ART (código):
XXX

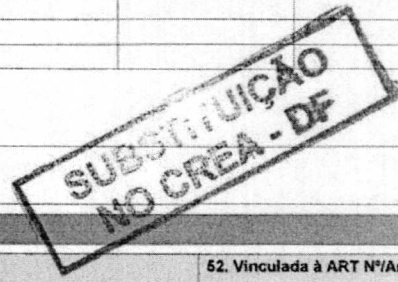

PARA USO DO CREA-DF

49. Vinculação: 1. Projeto 2. Obra/Serviço 3. Co-Autoria 4. Co-Responsabilidade		50. Nº Vínculo: 50. Nº Vínculo: 50. Nº Vínculo:		51. Serviço: 51. Serviço: 51. Serviço:		52. Vinculada à ART Nº/Ano: 52. Vinculada à ART Nº/Ano: 52. Vinculada à ART Nº/Ano:	
5. Complementação 6. Substituição 7. Subcontratos							

ASSINATURAS

53. Declaro serem verdadeiras as informações acima: Assinatura do Profissional		54. De acordo: Assinatura do Contratante		55. De acordo: Anuência do Contratante Original	
---------------------------------------------------------------------------------------	--	-------------------------------------------------	--	----------------------------------------------------	--

56. Local e data: _____ 57. Recebido por: _____
TODA ART DEVERÁ SER BAIXADA JUNTO AO CREA/DF QUANDO DO ENCERRAMENTO DAS ATIVIDADES DO PROFISSIONAL
1ª VIA - CREA / 2ª VIA - PROFISSIONAL / 3ª VIA - ÓRGÃOS PÚBLICOS / 4ª VIA - OBRA / 5ª VIA - PROPRIETÁRIO

Luiz Fernando S. de Carvalho
Atendimento


ESTE CANHOTO DEVERÁ SER DESTACADO NO CREA-DF

58. DATA DO PAGAMENTO:		59. VALOR DA TAXA A PAGAR:		1 ART Nº:	
				60. AUTENTICAÇÃO MECÂNICA	



ANOTAÇÃO DE RESPONSABILIDADE TÉCNICA - ART

Registro de Contrato sob a forma de Anotação de Responsabilidade Técnica - Lei Federal nº 6.496/79

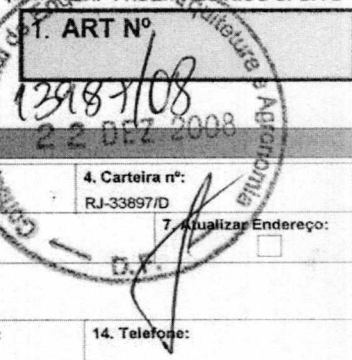

RESPONSÁVEL TÉCNICO/CONTRATADO				
2. Nome do Profissional: SERGIO RICARDO PAES RIOS		3. Título(s) Profissional(is) (código): 121199		4. Carteira nº: RJ-33897/D
5. CPF: 182.742.007-30	6. Endereço do Profissional: RUA DAS PAINEIRAS, LOTE 05, APT 1104			7. Atualizar Endereço: <input type="checkbox"/>
8. Cidade/UF: ÁGUAS CLARAS / DF	9. CEP: 70.910-900	10. Telefone: (61) 9211.4231	11. E-mail: paesrios@terra.com.br	
12. Nome da empresa contratada:			13. Nº Registro/Visto CREA-DF:	14. Telefone:


CONTRATANTE				
15. Nome do contratante (pessoa física ou jurídica): FUNDAÇÃO UNIVERSIDADE DE BRASÍLIA			16. CGC: 00.038.174/0001-43	
17. Endereço para correspondência: CAMPUS DARCY RIBEIRO - UNIVERSIDADE DE BRASÍLIA - CEPLAN BLOCO SG-10		18. Cidade/UF: ÁGUAS CLARAS / DF	19. CEP: 70.910-900	20. Telefone: (61) 3307.2325
21. Nome do proprietário da obra/serviço: FNDE-FUNDO NACIONAL DE DESENVOLVIMENTO DA EDUCAÇÃO			22. CGC: 00.378.257/0001-81	23. Telefone: (61) 3966.4350

DESCRIÇÃO DA OBRA OU SERVIÇO CONTRATADO				
24. Tipo do registro da ART: <input type="checkbox"/> Normal <input type="checkbox"/> Complementação <input checked="" type="checkbox"/> Substituição <input type="checkbox"/> Regularização	25. Característica da ART: <input checked="" type="checkbox"/> Projeto <input type="checkbox"/> Obra <input type="checkbox"/> Serviço <input type="checkbox"/> Cargo/Função	26. Participação: <input type="checkbox"/> Individual <input checked="" type="checkbox"/> Equipe	27. Vínculo do Profissional: <input checked="" type="checkbox"/> Autônomo <input type="checkbox"/> Empregado <input type="checkbox"/> Sócio <input type="checkbox"/> Obra Própria	28. Situação da obra/serviço: <input checked="" type="checkbox"/> Não Iniciada(o) <input type="checkbox"/> Iniciada(o) <input type="checkbox"/> Concluída(o)
29. Endereço da obra ou serviço: DIVERSAS LOCALIDADES CONFORME CONTRATO			30. Cidade/UF: BRASÍLIA / DF	
31. CEP: 70.000-000	32. Telefone: (61) 3966.4350	33. Valor da obra/serviço: R\$ 800.000,00	34. Valor dos honorários: Sem Onus	35. Prazo de execução: 07 MESES
36. Início das atividades: 10/08/2008	37. Nº Pavimentos: 1	38. Área Inicial (m2): 1.118,48	39. Área de acréscimo (m2): 0,00	40. Área total (m2): 1.118,48
41. Objeto da obra ou serviço, descrito conforme o contrato: ELABORAÇÃO DE PROJETO DE SPDA P/ ESCOLAS/CRECHES COM ÁREA TOTAL DE 1118,48 M A SEREM CONSTRUÍDAS CONFORME CONTRATO ENTRE O FNDE E A UNB - RETIFICAÇÃO ART Nº 013987				

DESCRIÇÕES DAS ATIVIDADES TÉCNICAS									
42. Nível de Atuação(cód.):	43. Atividade Técnica (cód.):	44. Classificação da At. Técnica (cód.):	45. Quant.:	46. Un. Medida (cód.):	42. Nível de Atuação (cód.):	43. Atividade Técnica (cod.):	44. Classificação da At. Técnica (cod.):	45. Quant.:	46. Un. Medida (cód.):
1	51	80399	1.118	41					

47. Observações Complementares:

48. Entidade profissional com direito a repasse do percentual da taxa de ART (código):
XXX

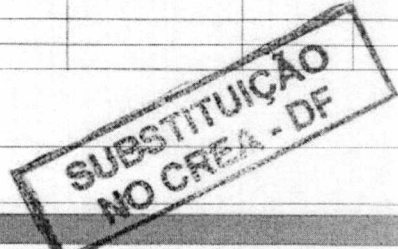

PARA USO DO CREA-DF			
48. Vinculação: 1. Projeto 2. Obra/Serviço 3. Co-Autoria 4. Co-Responsabilidade	5. Complementação 6. Substituição 7. Subcontratos	50. Nº Vínculo:	51. Serviço:
		50. Nº Vínculo:	51. Serviço:
		50. Nº Vínculo:	51. Serviço:
		50. Nº Vínculo:	51. Serviço:

ASSINATURAS		
53. Declaro serem verdadeiras as informações acima:	54. De acordo: <i>Prof. André Luiz A. de C. e Souza</i> Coordenador Laboratório de Projetos Assinatura do Contratante	55. De acordo:

56. Local e data:

57. Recebido por: *Luiz Fernando S. de Carvalho*
Atendimento

TODA ART DEVERÁ SER BAIXADA JUNTO AO CREA/DF QUANDO DO ENCERRAMENTO DAS ATIVIDADES DO PROFISSIONAL
1ª VIA - CREA / 2ª VIA - PROFISSIONAL / 3ª VIA - ÓRGÃOS PÚBLICOS
4ª VIA - OBRA / 5ª VIA - PROPRIETÁRIO

CREA/DF		1 ART Nº:
58. DATA DO PAGAMENTO:	59. VALOR DA TAXA A PAGAR:	60. AUTENTICAÇÃO MECÂNICA

ESTE CANHOTO DEVERÁ SER DESTACADO NO CREA-DF



ANOTAÇÃO DE RESPONSABILIDADE TÉCNICA - ART

Registro de Contrato sob a forma de Anotação de Responsabilidade Técnica - Lei Federal nº 6.496/77



RESPONSÁVEL TÉCNICO/CONTRATADO

2. Nome do Profissional: SERGIO RICARDO PAES RIOS		3. Título(s) Profissional(is): (código): 121199		4. Carteira nº: RJ-33897/D	
5. CPF: 182.742.007-30	6. Endereço do Profissional: RUA DAS PAINEIRAS, LOTE 05, APT 1104			7. Atualizar Endereço: <input type="checkbox"/>	
8. Cidade/UF: ÁGUAS CLARAS / DF	9. CEP: 70.910-900	10. Telefone: (61) 9211.4231		11. E-mail: paesrios@terra.com.br	
12. Nome da empresa contratada:			13. Nº Registro/Visto CREA-DF:		14. Telefone:

CONTRATANTE

15. Nome do contratante (pessoa física ou jurídica): FUNDAÇÃO UNIVERSIDADE DE BRASÍLIA			16. CGC: 00.038.174/0001-43		
17. Endereço para correspondência: CAMPUS DARCY RIBEIRO - UNIVERSIDADE DE BRASÍLIA - CEPLAN BLOCO SG-10			18. Cidade/UF: ÁGUAS CLARAS / DF		20. Telefone: (61) 3307.2325
21. Nome do proprietário da obra/serviço: FNDE-FUNDO NACIONAL DE DESENVOLVIMENTO DA EDUCAÇÃO			22. CGC: 00.378.257/0001-81		23. Telefone: (61) 3966.4350

DESCRIÇÃO DA OBRA OU SERVIÇO CONTRATADO

24. Tipo do registro da ART: <input type="checkbox"/> Normal <input type="checkbox"/> Complementação <input checked="" type="checkbox"/> Substituição <input type="checkbox"/> Regularização		25. Característica da ART: <input checked="" type="checkbox"/> Projeto <input type="checkbox"/> Obra <input type="checkbox"/> Serviço <input type="checkbox"/> Cargo/Função		26. Participação: <input type="checkbox"/> Individual <input checked="" type="checkbox"/> Equipe		27. Vínculo do Profissional: <input checked="" type="checkbox"/> Autônomo <input type="checkbox"/> Empregado <input type="checkbox"/> Sócio <input type="checkbox"/> Obra Própria		28. Situação da obra/serviço: <input checked="" type="checkbox"/> Não Iniciada(o) <input type="checkbox"/> Iniciada(o) <input type="checkbox"/> Concluída(o)	
29. Endereço da obra ou serviço: DIVERSAS LOCALIDADES CONFORME CONTRATO						30. Cidade/UF: BRASÍLIA / DF			
31. CEP: 70.000-000		32. Telefone: (61) 3966.4350		33. Valor da obra/serviço: R\$ 800.000,00		34. Valor dos honorários: Sem Onus		35. Prazo de execução: 07 MESES	
36. Início das atividades: 10/08/2008		37. Nº Pavimentos: 1		38. Área Inicial (m2): 1.118,48		39. Área de acréscimo (m2): 0,00		40. Área total (m2): 1.118,48	


41. Objeto da obra ou serviço, descrito conforme o contrato:
ELABORAÇÃO DE PROJETO DE CABEAMENTO ESTRUTURADO (LÓGICA E TELEFONIA) P/ ESCOLAS/CRECHES COM ÁREA TOTAL DE 1118,48 M A SEREM CONSTRUÍDAS CONFORME CONTRATO ENTRE O FNDE E A UNB - RETIFICAÇÃO ART Nº 013985

DESCRIÇÕES DAS ATIVIDADES TÉCNICAS

42. Nível de Atuação(cód.):	43. Atividade Técnica (cód.):	44. Classificação da At. Técnica (cód.):	45. Quant.:	46. Un. Medida (cód.):	42. Nível de Atuação (cód.):	43. Atividade Técnica (cod.):	44. Classificação da At. Técnica (cod.):	45. Quant.:	46. Un. Medida (cód.):
1	51	B0110	1.118	41					
1	51	B0907	1.118	41					

47. Observações Complementares:

48. Entidade profissional com direito a repasse do percentual da taxa de ART (código):
XXX

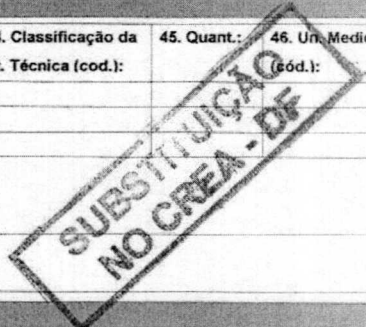

PARA USO DO CREA-DF

49. Vinculação: 1. Projeto 2. Obra/Serviço 3. Co-Autoria 4. Co-Responsabilidade		50. Nº Vínculo: 5. Complementação 6. Substituição 7. Subcontratos		51. Serviço:		52. Vinculada à ART Nº/Ano:	
		50. Nº Vínculo:		51. Serviço:		52. Vinculada à ART Nº/Ano:	
		50. Nº Vínculo:		51. Serviço:		52. Vinculada à ART Nº/Ano:	

ASSINATURAS

53. Declaro serem verdadeiras as informações acima: <i>[Assinatura]</i> Assinatura do Profissional		54. De acordo com: Prof. André Luiz A. de C. e Souza Coordenador Laboratório de Projetos Assinatura do Contratante		55. De acordo: Anuência do Contratante Original	
---	--	---	--	----------------------------------------------------	--

56. Local e data: _____ 57. Recebido por:
Luiz Fernando S. de Carvalho
Atendimento

TODA ART DEVERÁ SER BAIXADA JUNTO AO CREA/DF QUANDO DO ENCERRAMENTO DAS ATIVIDADES DO PROFISSIONAL
1ª VIA - CREA / 2ª VIA - PROFISSIONAL / 3ª VIA - ÓRGÃOS PÚBLICOS
4ª VIA - OBRA / 5ª VIA - PROPRIETÁRIO

ESTE CANHOTO DEVERÁ SER DESTACADO NO CREA-DF

CREA/DF		ART Nº:	
58. DATA DO PAGAMENTO:	59. VALOR DA TAXA A PAGAR:	60. AUTENTICAÇÃO MECÂNICA	



ANOTAÇÃO DE RESPONSABILIDADE TÉCNICA - ART

Registro de Contrato sob a forma de Anotação de Responsabilidade Técnica - Lei Federal nº 6.496/77



RESPONSÁVEL TÉCNICO/CONTRATADO

2. Nome do Profissional: SERGIO RICARDO PAES RIOS		3. Título(s) Profissional(is): (código): 121199	4. Carteira nº: RJ-33897/D
5. CPF: 182.742.007-30	6. Endereço do Profissional: RUA DAS PAINEIRAS, LOTE 05, APT 1104		7. Atualizar Endereço: <input type="checkbox"/>
8. Cidade/UF: ÁGUAS CLARAS / DF	9. CEP: 70.910-900	10. Telefone: (61) 9211.4231	11. E-mail: paesrios@terra.com.br
12. Nome da empresa contratada:		13. Nº Registro/Visto CREA-DF:	14. Telefone:

CONTRATANTE

15. Nome do contratante (pessoa física ou jurídica): FUNDAÇÃO UNIVERSIDADE DE BRASÍLIA		16. CGC: 00.038.174/0001-43	
17. Endereço para correspondência: CAMPUS DARCY RIBEIRO - UNIVERSIDADE DE BRASÍLIA - CEPLAN BLOCO SG-10		18. Cidade/UF: ÁGUAS CLARAS / DF	20. Telefone: (61) 3307.2325
21. Nome do proprietário da obra/serviço: FNDE-FUNDO NACIONAL DE DESENVOLVIMENTO DA EDUCAÇÃO		22. CGC: 00.378.257/0001-81	23. Telefone: (61) 3966.4350

DESCRIÇÃO DA OBRA OU SERVIÇO CONTRATADO

24. Tipo do registro da ART: <input type="checkbox"/> Normal <input type="checkbox"/> Complementação <input checked="" type="checkbox"/> Substituição <input type="checkbox"/> Regularização	25. Característica da ART: <input checked="" type="checkbox"/> Projeto <input type="checkbox"/> Obra <input type="checkbox"/> Serviço <input type="checkbox"/> Cargo/Função	26. Participação: <input type="checkbox"/> Individual <input checked="" type="checkbox"/> Equipe	27. Vínculo do Profissional: <input checked="" type="checkbox"/> Autônomo <input type="checkbox"/> Empregado <input type="checkbox"/> Sócio <input type="checkbox"/> Obra Própria	28. Situação da obra/serviço: <input checked="" type="checkbox"/> Não Iniciada(o) <input type="checkbox"/> Iniciada(o) <input type="checkbox"/> Concluída(o)
29. Endereço da obra ou serviço: DIVERSAS LOCALIDADES CONFORME CONTRATO			30. Cidade/UF: BRASÍLIA / DF	
31. CEP: 70.000-000	32. Telefone: (61) 3966.4350	33. Valor da obra/serviço: R\$ 800.000,00	34. Valor dos honorários: Sem Onus	35. Prazo de execução: 07 MESES
36. Início das atividades: 10/08/2008	37. Nº Pavimentos: 1	38. Área Inicial (m2): 895,07	39. Área de acréscimo (m2): 0,00	40. Área total (m2): 895,07


41. Objeto da obra ou serviço, descrito conforme o contrato:
ELABORAÇÃO DE PROJETO DE CABEAMENTO ESTRUTURADO (LÓGICA E TELEFONIA) P/ ESCOLAS/CRECHES COM ÁREA TOTAL DE 895,47 M A SEREM CONSTRUIDAS CONFORME CONTRATO ENTRE O FNDE E A UNB - RETIFICAÇÃO ART Nº 013984

DESCRIÇÕES DAS ATIVIDADES TÉCNICAS

42. Nível de Atuação(cód.):	43. Atividade Técnica (cód.):	44. Classificação da At. Técnica (cód.):	45. Quant.:	46. Un. Medida (cód.):	42. Nível de Atuação (cód.):	43. Atividade Técnica (cod.):	44. Classificação da At. Técnica (cod.):	45. Quant.:	46. Un. Medida (cod.):
1	51	B0110	895	41					
1	51	B0907	895	41					

47. Observações Complementares:

48. Entidade profissional com direito a repasse do percentual da taxa de ART (código):
XXX

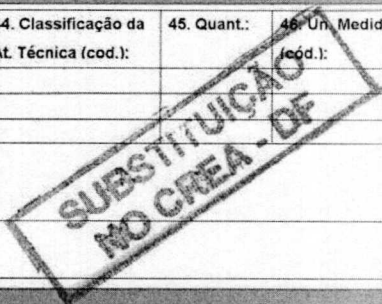

PARA USO DO CREA-DF

49. Vinculação: 1. Projeto 2. Obra/Serviço 3. Co-Autoria 4. Co-Responsabilidade	5. Complementação 6. Substituição 7. Subcontratos	50. Nº Vínculo: 50. Nº Vínculo: 50. Nº Vínculo:	51. Serviço: 51. Serviço: 51. Serviço:	52. Vinculada à ART Nº/Ano: 52. Vinculada à ART Nº/Ano: 52. Vinculada à ART Nº/Ano:
---------------------------------------------------------------------------------------------	---------------------------------------------------------	-------------------------------------------------------	----------------------------------------------	-------------------------------------------------------------------------------------------

ASSINATURAS

53. Declaro serem verdadeiras as informações acima: <i>[Assinatura]</i> Assinatura do Profissional	54. De acordo: <i>[Assinatura]</i> Assinatura do Contratante	55. De acordo: Anuência do Contratante Original
---	--------------------------------------------------------------------	----------------------------------------------------

56. Local e data:

57. Recebido por:
Luiz Fernando S. de Carvalho
Atendimento

TODA ART DE SER BAIXADA JUNTO AO CREA/DF QUANDO DO ENCERRAMENTO DAS ATIVIDADES DO PROFISSIONAL
1ª VIA - CREA / 2ª VIA - PROFISSIONAL / 3ª VIA - ÓRGÃOS PÚBLICOS
4ª VIA - OBRA / 5ª VIA - PROPRIETÁRIO


ESTE CANHOTO DEVERÁ SER DESTACADO NO CREA-DF

CREA/DF		ART Nº:
58. DATA DO PAGAMENTO:	59. VALOR DA TAXA A PAGAR:	60. AUTENTICAÇÃO MECÂNICA



ANOTAÇÃO DE RESPONSABILIDADE TÉCNICA - ART

Registro de Contrato sob a forma de Anotação de Responsabilidade Técnica - Lei Federal nº 6.496/77

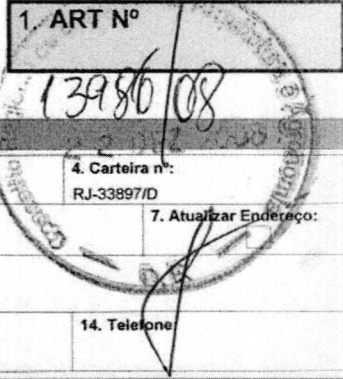


RESPONSÁVEL TÉCNICO/CONTRATADO				
2. Nome do Profissional: SERGIO RICARDO PAES RIOS		3. Título(s) Profissional(is): (código): 121199		4. Carteira nº: RJ-33897/D
5. CPF: 182.742.007-30	6. Endereço do Profissional: RUA DAS PAINEIRAS, LOTE 05, APT 1104			7. Atualizar Endereço:
8. Cidade/UF: ÁGUAS CLARAS / DF	9. CEP: 70.910-900	10. Telefone: (61) 9211.4231	11. E-mail: paesrios@terra.com.br	
12. Nome da empresa contratada:		13. Nº Registro/Visto CREA-DF:		14. Telefone:

CONTRATANTE			
15. Nome do contratante (pessoa física ou jurídica): FUNDAÇÃO UNIVERSIDADE DE BRASÍLIA			16. CGC: 00.038.174/0001-43
17. Endereço para correspondência: CAMPUS DARCY RIBEIRO - UNIVERSIDADE DE BRASÍLIA - CEPLAN BLOCO SG-10		18. Cidade/UF: ÁGUAS CLARAS / DF	19. CEP: 70.910-900
21. Nome do proprietário da obra/serviço: FNDE-FUNDO NACIONAL DE DESENVOLVIMENTO DA EDUCAÇÃO		22. CGC: 00.378.257/0001-81	20. Telefone: (61) 3307.2325
			23. Telefone: (61) 3966.4350

DESCRIÇÃO DA OBRA OU SERVIÇO CONTRATADO				
24. Tipo do registro da ART: <input type="checkbox"/> Normal <input type="checkbox"/> Complementação <input checked="" type="checkbox"/> Substituição <input type="checkbox"/> Regularização	25. Característica da ART: <input checked="" type="checkbox"/> Projeto <input type="checkbox"/> Obra <input type="checkbox"/> Serviço <input type="checkbox"/> Cargo/Função	26. Participação: <input type="checkbox"/> Individual <input checked="" type="checkbox"/> Equipe	27. Vínculo do Profissional: <input checked="" type="checkbox"/> Autônomo <input type="checkbox"/> Empregado <input type="checkbox"/> Sócio <input type="checkbox"/> Obra Própria	28. Situação da obra/serviço: <input checked="" type="checkbox"/> Não Iniciado(o) <input type="checkbox"/> Iniciado(o) <input type="checkbox"/> Concluído(o)
29. Endereço da obra ou serviço: DIVERSAS LOCALIDADES CONFORME CONTRATO			30. Cidade/UF: BRASÍLIA / DF	
31. CEP: 70.000-000	32. Telefone: (61) 3966.4350	33. Valor da obra/serviço: R\$ 800.000,00	34. Valor dos honorários: Sem Onus	35. Prazo de execução: 07 MESES
36. Início das atividades: 10/08/2008	37. Nº Pavimentos: 1	38. Área Inicial (m2): 895,07	39. Área de acréscimo (m2): 0,00	40. Área total (m2): 895,07
41. Objeto da obra ou serviço, descrito conforme o contrato: ELABORAÇÃO DE PROJETO DE SPDA P/ ESCOLAS/CRECHES COM ÁREA TOTAL DE 895,07 M A SEREM CONSTRUIDAS CONFORME CONTRATO ENTRE O FNDE E A UNB - RETIFICAÇÃO ART Nº 013986				

DESCRIÇÕES DAS ATIVIDADES TÉCNICAS					
42. Nível de Atuação(cód.): 1	43. Atividade Técnica (cód.): 51	44. Classificação da At. Técnica (cód.): B0399	45. Quant.: 895	46. Un. Medida (cód.): 41	
47. Observações Complementares:					
48. Entidade profissional com direito a repasse do percentual da taxa de ART (código): XXX					

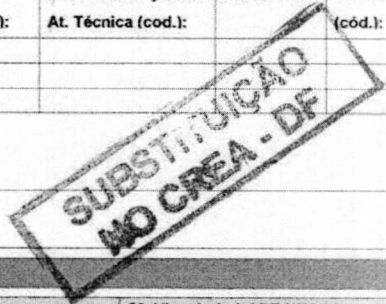

PARA USO DO CREA-DF			
49. Vinculação: 1. Projeto 2. Obra/Serviço 3. Co-Autoria 4. Co-Responsabilidade	5. Complementação 6. Substituição 7. Subcontratos	50. Nº Vínculo:	51. Serviço:
		52. Vinculada à ART Nº/Ano:	

ASSINATURAS		
53. Declaro serem verdadeiras as informações acima: <i>Sergio Ricardo Paes Rios</i> Assinatura do Profissional	54. De acordo: Profº André Luiz A. de C. e Souza Coordenador Laboratório de Projetos Assinatura do Contratante	55. De acordo: Anuência do Contratante Original
56. Local e data:	57. Recebido por: <i>Luiz Fernando S. de Carvalho</i> Atendimento	TODA ART DEVERÁ SER BAIXADA JUNTO AO CREA/DF QUANDO DO ENCERRAMENTO DAS ATIVIDADES DO PROFISSIONAL 1ª VIA - CREA / 2ª VIA - PROFISSIONAL / 3ª VIA - ÓRGÃOS PÚBLICOS 4ª VIA - OBRA / 5ª VIA - PROPRIETÁRIO

CREA/DF		1. ART Nº:
58. DATA DO PAGAMENTO:	59. VALOR DA TAXA A PAGAR:	60. AUTENTICAÇÃO MECÂNICA

ESTE CANHOTO DEVERÁ SER DESTACADO NO CREA-DF



ANOTAÇÃO DE RESPONSABILIDADE TÉCNICA - ART

Registro de Contrato sob a forma de Anotação de Responsabilidade Técnica - Lei Federal nº 6.496/77



RESPONSÁVEL TÉCNICO/CONTRATADO

2. Nome do Profissional: LUCAS ZACARIAS DE AZEVEDO		3. Título(s) Profissional(is): (código): 111147		4. Carteira nº: KJ-13469/D	
5. CPF: 003.795.651-53		6. Endereço do Profissional: SHIS QI 27 CONJ 05 CASA 13		7. Atualizar Endereço: <input type="checkbox"/>	
8. Cidade/UF: BRASÍLIA / DF		9. CEP: 71.675-050		10. Telefone: (61) 3367.1771	
12. Nome da empresa contratada:		11. E-mail: lucas@unb.br		13. N° Registro/Visto CREA-DF:	
				14. Telefone:	

CONTRATANTE

15. Nome do contratante (pessoa física ou jurídica): FUNDAÇÃO UNIVERSIDADE DE BRASÍLIA			16. CGC: 00.038.174/0001-43		
17. Endereço para correspondência: CAMPUS DARCY RIBEIRO - UNIVERSIDADE DE BRASÍLIA - CEPLAN BLOCO SG-10			18. Cidade/UF: BRASÍLIA / DF		20. Telefone: (61) 3307.2325
21. Nome do proprietário da obra/serviço: FNDE-FUNDO NACIONAL DE DESENVOLVIMENTO DA EDUCAÇÃO			19. CEP: 70.910-900		23. Telefone: (61) 3966.4350
			22. CGC: 00.378.257/0001-81		

DESCRIÇÃO DA OBRA OU SERVIÇO CONTRATADO

24. Tipo do registro da ART: <input type="checkbox"/> Normal <input type="checkbox"/> Complementação <input checked="" type="checkbox"/> Substituição <input type="checkbox"/> Regularização		25. Característica da ART: <input checked="" type="checkbox"/> Projeto <input type="checkbox"/> Obra <input type="checkbox"/> Serviço <input type="checkbox"/> Cargo/Função		26. Participação: <input type="checkbox"/> Individual <input checked="" type="checkbox"/> Equipe		27. Vínculo do Profissional: <input checked="" type="checkbox"/> Autônomo <input type="checkbox"/> Empregado <input type="checkbox"/> Sócio <input type="checkbox"/> Obra Própria		28. Situação da obra/serviço: <input type="checkbox"/> Não Iniciada(o) <input checked="" type="checkbox"/> Iniciada(o) <input type="checkbox"/> Concluída(o)	
---	--	---	--	---	--	---	--	---	--

29. Endereço da obra ou serviço: DIVERSAS LOCALIDADES CONFORME CONTRATO				30. Cidade/UF: BRASÍLIA / DF	
31. CEP: 70.000-000		32. Telefone: (61) 3966.4350		33. Valor da obra/serviço: R\$ 800.000,00	
34. Valor dos honorários: Sem Onus		35. Prazo de execução: 07 MESES			
36. Início das atividades: 10/08/2008		37. N° Pavimentos: 1		38. Área Inicial (m2): 1.118,48	
39. Área de acréscimo (m2): 0,00		40. Área total (m2): 1.118,48			


41. Objeto da obra ou serviço, descrito conforme o contrato:
ELABORAÇÃO DE PROJETO DE INSTALAÇÕES HIDRO-SANITÁRIAS(ESGOTO, ÁGUA FRIA E ÁGUA PLUVIAL) P/ ESCOLAS/CRECHES COM ÁREA TOTAL DE 1118,48 M A SEREM CONSTRUIDAS CONFORME CONTRATO ENTRE O FNDE E A UNB - RETIFICAÇÃO ART N° 013199

DESCRIÇÕES DAS ATIVIDADES TÉCNICAS

42. Nível de Atuação(cód.):	43. Atividade Técnica (cód.):	44. Classificação da At. Técnica (cód.):	45. Quant.:	46. Un. Medida (cód.):	42. Nível de Atuação (cód.):	43. Atividade Técnica (cod.):	44. Classificação da At. Técnica (cod.):	45. Quant.:	46. Un. Medida (cód.):
1	51	A0425	1.118	41					

47. Observações Complementares:

48. Entidade profissional com direito a repasse do percentual da taxa de ART (código):
XXX

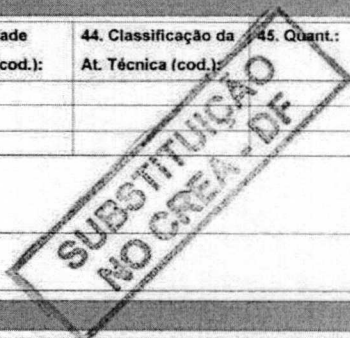

PARA USO DO CREA-DF

49. Vinculação: 1. Projeto 2. Obra/Serviço 3. Co-Autoria 4. Co-Responsabilidade		5. Complementação 6. Substituição 7. Subcontratos		50. N° Vínculo: 50. N° Vínculo: 50. N° Vínculo:		51. Serviço: 51. Serviço: 51. Serviço:		52. Vinculada à ART N°/Ano: 52. Vinculada à ART N°/Ano: 52. Vinculada à ART N°/Ano:	
---------------------------------------------------------------------------------------------	--	---------------------------------------------------------	--	-------------------------------------------------------	--	----------------------------------------------	--	-------------------------------------------------------------------------------------------	--

ASSINATURAS

53. Declaro serem verdadeiras as informações acima: <i>Lucas Zacarias de Azevedo</i> Assinatura do Profissional		54. De acordo: <i>Profº André Luiz A. de C. e Souza</i> Assinatura do Contratante		55. De acordo: Anuência do Contratante Original	
---	--	-----------------------------------------------------------------------------------------	--	----------------------------------------------------	--

56. Local e data:		57. Recebido por: <i>Lutz Fernando S. de Carvalho</i> Atendimento		TODA ART DEVE SER BAIXADA JUNTO AO CREA/DF QUANDO DO ENCERRAMENTO DAS ATIVIDADES DO PROFISSIONAL 1ª VIA - CREA / 2ª VIA - PROFISSIONAL / 3ª VIA - ÓRGÃOS PÚBLICOS 4ª VIA - OBRA / 5ª VIA - PROPRIETÁRIO	
-------------------	--	-------------------------------------------------------------------------	--	---	--


ESTE CANHOTO DEVERÁ SER DESTACADO NO CREA-DF

CREA/DF		1 ART N°:	
58. DATA DO PAGAMENTO:		59. VALOR DA TAXA A PAGAR:	
		60. AUTENTICAÇÃO MECÂNICA	



ANOTAÇÃO DE RESPONSABILIDADE TÉCNICA - ART

Registro de Contrato sob a forma de Anotação de Responsabilidade Técnica - Lei Federal nº 6.496/77

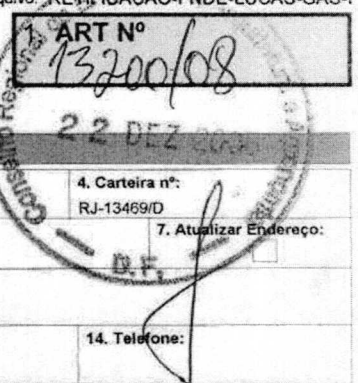

RESPONSÁVEL TÉCNICO/CONTRATADO

2. Nome do Profissional: LUCAS ZACARIAS DE AZEVEDO		3. Título(s) Profissional(is): (código): 111147	4. Carteira nº: RJ-13469/D
5. CPF: 003.795.651-53	6. Endereço do Profissional: SHIS QI 27 CONJ 05 CASA 13		7. Atualizar Endereço: <input type="checkbox"/>
8. Cidade/UF: BRASÍLIA / DF	9. CEP: 71.675-050	10. Telefone: (61) 3367.1771	11. E-mail: lucas@unb.br
12. Nome da empresa contratada:		13. Nº Registro/Visto CREA-DF:	14. Telefone:

CONTRATANTE

15. Nome do contratante (pessoa física ou jurídica): FUNDAÇÃO UNIVERSIDADE DE BRASÍLIA		16. CGC: 00.038.174/0001-43	
17. Endereço para correspondência: CAMPUS DARCY RIBEIRO - UNIVERSIDADE DE BRASÍLIA - CEPLAN BLOCO SG-10		18. Cidade/UF: BRASÍLIA / DF	20. Telefone: (61) 3307.2325
21. Nome do proprietário da obra/serviço: FNDE-FUNDO NACIONAL DE DESENVOLVIMENTO DA EDUCAÇÃO		22. CGC: 00.378.257/0001-81	23. Telefone: (61) 3966.4350

DESCRIÇÃO DA OBRA OU SERVIÇO CONTRATADO


24. Tipo do registro da ART: <input type="checkbox"/> Normal <input type="checkbox"/> Complementação <input checked="" type="checkbox"/> Substituição <input type="checkbox"/> Regularização	25. Característica da ART: <input checked="" type="checkbox"/> Projeto <input type="checkbox"/> Obra <input type="checkbox"/> Serviço <input type="checkbox"/> Cargo/Função	26. Participação: <input type="checkbox"/> Individual <input checked="" type="checkbox"/> Equipe	27. Vínculo do Profissional: <input checked="" type="checkbox"/> Autônomo <input type="checkbox"/> Empregado <input type="checkbox"/> Sócio <input type="checkbox"/> Obra Própria	28. Situação da obra/serviço: <input checked="" type="checkbox"/> Não Iniciada(o) <input type="checkbox"/> Iniciada(o) <input type="checkbox"/> Concluída(o)
29. Endereço da obra ou serviço: DIVERSAS LOCALIDADES CONFORME CONTRATO			30. Cidade/UF: BRASÍLIA / DF	
31. CEP: 70.000-000	32. Telefone: (61) 3966.4350	33. Valor da obra/serviço: R\$ 800.000,00	34. Valor dos honorários: Sem Onus	
35. Prazo de execução: 07 MESES	36. Início das atividades: 10/08/2008	37. Nº Pavimentos: 1	38. Área Inicial (m²): 1.118,48	
39. Área de acréscimo (m²): 0,00	40. Área total (m²): 1.118,48	41. Objeto da obra ou serviço, descrito conforme o contrato: ELABORAÇÃO DE PROJETO DE GÁS (GLP) P/ ESCOLAS/CRECHES COM ÁREA TOTAL DE 1118,48 M A SEREM CONSTRUIDAS CONFORME CONTRATO ENTRE O FNDE E A UNB - RETIFICAÇÃO ART Nº 013200		

DESCRIÇÕES DAS ATIVIDADES TÉCNICAS

42. Nível de Atuação(cód.):	43. Atividade Técnica (cód.):	44. Classificação da At. Técnica (cód.):	45. Quant.:	46. Un. Medida (cód.):	42. Nível de Atuação (cód.):	43. Atividade Técnica (cod.):	44. Classificação da At. Técnica (cod.):	45. Quant.:	46. Un. Medida (cód.):
1	51	C1221	1.118	41					

47. Observações Complementares:

48. Entidade profissional com direito a repasse do percentual da taxa de ART (código):
XXX

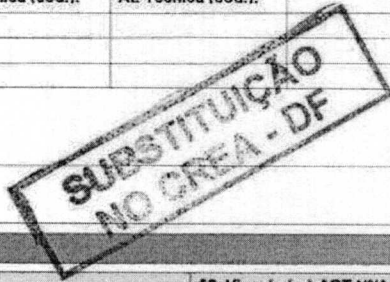

PARA USO DO CREA-DF

49. Vinculação: 1. Projeto 2. Obra/Serviço 3. Co-Autoria 4. Co-Responsabilidade	50. Nº Vínculo: 5. Complementação 6. Substituição 7. Subcontratos	51. Serviço:	52. Vinculada à ART Nº/Ano:

ASSINATURAS

53. Declaro serem verdadeiras as informações acima: <i>Luiz Fernando de Carvalho</i> Assinatura do Profissional	54. De acordo: <i>Prof. André Luiz A. de C. e Souza</i> Coordenador Laboratório de Projetos Assinatura do Contratante	55. De acordo: Anuência do Contratante Original
---	---	----------------------------------------------------

56. Local e data:

57. Recebido por:
Luiz Fernando S. de Carvalho
Atendente

TODA ART DEVERÁ SER BAIXADA JUNTO AO CREA/DF QUANDO DO ENCERRAMENTO DAS ATIVIDADES DO PROFISSIONAL
1ª VIA - CREA / 2ª VIA - PROFISSIONAL / 3ª VIA - ÓRGÃOS PÚBLICOS
4ª VIA - OBRA / 5ª VIA - PROPRIETÁRIO

ESTE CANHOTO DEVERÁ SER DESTACADO NO CREA-DF

CREA/DF		1 ART Nº:
58. DATA DO PAGAMENTO:	59. VALOR DA TAXA A PAGAR:	60. AUTENTICAÇÃO MECÂNICA




CREA-DF

Conselho Regional de Engenharia, Arquitetura e Agronomia do Distrito Federal

Arquivo: RETIFICAÇÃO FNDE-LUCAS-INCEP

ANOTAÇÃO DE RESPONSABILIDADE TÉCNICA - ART

Registro de Contrato sob a forma de Anotação de Responsabilidade Técnica - Lei Federal nº 6.496/77

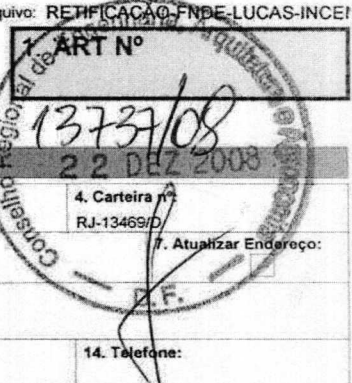

RESPONSÁVEL TÉCNICO/CONTRATADO

2. Nome do Profissional: LUCAS ZACARIAS DE AZEVEDO		3. Título(s) Profissional(is): (código): 111147		4. Carteira nº: RJ-13469/D	
5. CPF: 003.795.651-53		6. Endereço do Profissional: SHIS QI 27 CONJ 05 CASA 13			
8. Cidade/UF: BRASÍLIA / DF		9. CEP: 71.675-050		10. Telefone: (61) 3367.1771	
12. Nome da empresa contratada:		11. E-mail: lucas@unb.br		7. Atualizar Endereço: <input type="checkbox"/>	
		13. Nº Registro/Visto CREA-DF:		14. Telefone:	

CONTRATANTE

15. Nome do contratante (pessoa física ou jurídica): FUNDAÇÃO UNIVERSIDADE DE BRASÍLIA			16. CGC: 00.038.174/0001-43		
17. Endereço para correspondência: CAMPUS DARCY RIBEIRO - UNIVERSIDADE DE BRASÍLIA - CEPLAN BLOCO SG-10			18. Cidade/UF: BRASÍLIA / DF		20. Telefone: (61) 3307.2325
21. Nome do proprietário da obra/serviço: FNDE-FUNDO NACIONAL DE DESENVOLVIMENTO DA EDUCAÇÃO			19. CEP: 70.910-900		23. Telefone: (61) 3966.4350
			22. CGC: 00.378.257/0001-81		24. Telefone: (61) 3966.4350

DESCRIÇÃO DA OBRA OU SERVIÇO CONTRATADO


24. Tipo do registro da ART: <input type="checkbox"/> Normal <input type="checkbox"/> Complementação <input checked="" type="checkbox"/> Substituição <input type="checkbox"/> Regularização		25. Característica da ART: <input checked="" type="checkbox"/> Projeto <input type="checkbox"/> Obra <input type="checkbox"/> Serviço <input type="checkbox"/> Cargo/Função		26. Participação: <input type="checkbox"/> Individual <input checked="" type="checkbox"/> Equipe		27. Vínculo do Profissional: <input checked="" type="checkbox"/> Autônomo <input type="checkbox"/> Empregado <input type="checkbox"/> Sócio <input type="checkbox"/> Obra Própria		28. Situação da obra/serviço: <input checked="" type="checkbox"/> Não iniciada(o) <input type="checkbox"/> Iniciada(o) <input type="checkbox"/> Concluída(o)	
29. Endereço da obra ou serviço: DIVERSAS LOCALIDADES CONFORME CONTRATO						30. Cidade/UF: BRASÍLIA / DF			
31. CEP: 70.000-000		32. Telefone: (61) 3966.4350		33. Valor da obra/serviço: R\$ 800.000,00		34. Valor dos honorários: Sem Onus		35. Prazo de execução: 07 MESES	
36. Início das atividades: 10/08/2008		37. Nº Pavimentos: 1		38. Área Inicial (m2): 1.118,48		39. Área de acréscimo (m2): 0,00		40. Área total (m2): 1.118,48	
41. Objeto da obra ou serviço, descrito conforme o contrato: ELABORAÇÃO DE PROJETO DE PREVENÇÃO E COMBATE A INCÊNDIO P/ ESCOLAS/CRECHES COM ÁREA TOTAL DE 1118,48 M A SEREM CONSTRUIDAS CONFORME CONTRATO ENTRE O FNDE E A UNB - RETIFICAÇÃO ART Nº 013737									

DESCRIÇÕES DAS ATIVIDADES TÉCNICAS

42. Nível de Atuação(cód.):	43. Atividade Técnica (cód.):	44. Classificação da At. Técnica (cód.):	45. Quant.:	46. Un. Medida (cód.):	42. Nível de Atuação (cód.):	43. Atividade Técnica (cód.):	44. Classificação da At. Técnica (cód.):	45. Quant.:	46. Un. Medida (cód.):
1	51	G0106	1.118	41					

47. Observações Complementares:

48. Entidade profissional com direito a repasse do percentual da taxa de ART (código):
XXX

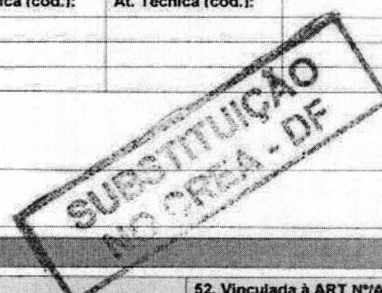

PARA USO DO CREA-DF

49. Vínculação: 1. Projeto 2. Obra/Serviço 3. Co-Autoria 4. Co-Responsabilidade		5. Complementação 6. Substituição 7. Subcontratos		50. Nº Vínculo: 50. Nº Vínculo: 50. Nº Vínculo:		51. Serviço: 51. Serviço: 51. Serviço:		52. Vinculada à ART Nº/Ano: 52. Vinculada à ART Nº/Ano: 52. Vinculada à ART Nº/Ano:	
---------------------------------------------------------------------------------------------	--	---------------------------------------------------------	--	-------------------------------------------------------	--	----------------------------------------------	--	-------------------------------------------------------------------------------------------	--

ASSINATURAS

53. Declaro serem verdadeiras as informações acima: <i>Lucas Zacarias de Azevedo</i> Assinatura do Profissional		54. De acordo: <i>Prof. André Luiz A. de C. e Souza</i> Coordenador Laboratório de Projetos Assinatura de Representante		55. De acordo: Anuência do Contratante Original	
---	--	---	--	----------------------------------------------------	--

56. Local e data:		57. Recebido por: <i>Luiz Fernando S. de Carvalho</i> Atendimento		TODA ART DEVERÁ SER BAIXADA JUNTO AO CREA/DF QUANDO DO ENCERRAMENTO DAS ATIVIDADES DO PROFISSIONAL 1ª VIA - CREA / 2ª VIA - PROFISSIONAL / 3ª VIA - ÓRGÃOS PÚBLICOS 4ª VIA - OBRA / 5ª VIA - PROPRIETÁRIO	
-------------------	--	-------------------------------------------------------------------------	--	---	--


ESTE CANHOTO DEVERÁ SER DESTACADO NO CREA-DF

CREA/DF		1 ART Nº:	
58. DATA DO PAGAMENTO:		59. VALOR DA TAXA A PAGAR:	
		60. AUTENTICAÇÃO MECÂNICA	



ANOTAÇÃO DE RESPONSABILIDADE TÉCNICA - ART

Registro de Contrato sob a forma de Anotação de Responsabilidade Técnica - Lei Federal nº 6.496/77

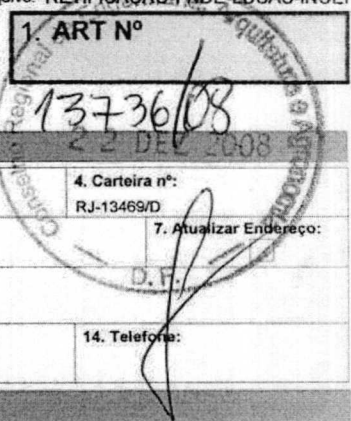

RESPONSÁVEL TÉCNICO/CONTRATADO

2. Nome do Profissional: LUCAS ZACARIAS DE AZEVEDO		3. Título(s) Profissional(is): (código): 111147		4. Carteira nº: RJ-13469/D	
5. CPF: 003.795.651-53		6. Endereço do Profissional: SHIS QI 27 CONJ 05 CASA 13		7. Atualizar Endereço: D.F.	
8. Cidade/UF: BRASÍLIA / DF		9. CEP: 71.675-050		10. Telefone: (61) 3367.1771	
11. E-mail: lucas@unb.br		12. Nome da empresa contratada:		13. Nº Registro/Visto CREA-DF:	
				14. Telefone:	

CONTRATANTE

15. Nome do contratante (pessoa física ou jurídica): FUNDAÇÃO UNIVERSIDADE DE BRASÍLIA			16. CGC: 00.038.174/0001-43		
17. Endereço para correspondência: CAMPUS DARCY RIBEIRO - UNIVERSIDADE DE BRASÍLIA - CEPLAN BLOCO SG-10			18. Cidade/UF: BRASÍLIA / DF		
21. Nome do proprietário da obra/serviço: FNDE-FUNDO NACIONAL DE DESENVOLVIMENTO DA EDUCAÇÃO			22. CGC: 00.378.257/0001-81		
			20. Telefone: (61) 3307.2325		
			23. Telefone: (61) 3966.4350		

DESCRIÇÃO DA OBRA OU SERVIÇO CONTRATADO

24. Tipo do registro da ART: <input type="checkbox"/> Normal <input type="checkbox"/> Complementação <input checked="" type="checkbox"/> Substituição <input type="checkbox"/> Regularização		25. Característica da ART: <input checked="" type="checkbox"/> Projeto <input type="checkbox"/> Obra <input type="checkbox"/> Serviço <input type="checkbox"/> Cargo/Função		26. Participação: <input type="checkbox"/> Individual <input checked="" type="checkbox"/> Equipe		27. Vínculo do Profissional: <input checked="" type="checkbox"/> Autônomo <input type="checkbox"/> Empregado <input type="checkbox"/> Sócio <input type="checkbox"/> Obra Própria		28. Situação da obra/serviço: <input checked="" type="checkbox"/> Não Iniciada(o) <input type="checkbox"/> Iniciada(o) <input type="checkbox"/> Concluída(o)	
---	--	---	--	---	--	---	--	---	--

29. Endereço da obra ou serviço: DIVERSAS LOCALIDADES CONFORME CONTRATO				30. Cidade/UF: BRASÍLIA / DF	
31. CEP: 70.000-000		32. Telefone: (61) 3966.4350		33. Valor da obra/serviço: R\$ 800.000,00	
34. Valor dos honorários: Sem Onus		35. Prazo de execução: 07 MESES		36. Início das atividades: 10/08/2008	
37. Nº Pavimentos: 1		38. Área Inicial (m2): 895,07		39. Área de acréscimo (m2): 0,00	
40. Área total (m2): 895,07					


41. Objeto da obra ou serviço, descrito conforme o contrato:
ELABORAÇÃO DE PROJETO DE PREVENÇÃO E COMBATE A INCÊNDIO P/ ESCOLAS/CRECHES COM ÁREA TOTAL DE 895,07 M A SEREM CONSTRUIDAS CONFORME CONTRATO ENTRE O FNDE E A UNB - RETIFICAÇÃO ART Nº 013736

DESCRIÇÕES DAS ATIVIDADES TÉCNICAS

42. Nível de Atuação(cód.):	43. Atividade Técnica (cód.):	44. Classificação da At. Técnica (cód.):	45. Quant.:	46. Un. Medida (cód.):	42. Nível de Atuação (cód.):	43. Atividade Técnica (cod.):	44. Classificação da At. Técnica (cod.):	45. Quant.:	46. Un. Medida (cód.):
1	51	G0106	895	41					

47. Observações Complementares:

48. Entidade profissional com direito a repasse do percentual da taxa de ART (código):
XXX

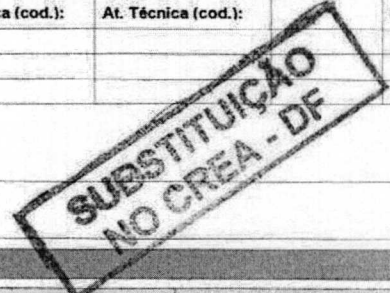

PARA USO DO CREA-DF

49. Vinculação: 1. Projeto 2. Obra/Serviço 3. Co-Autoria 4. Co-Responsabilidade		50. Nº Vínculo: 51. Serviço:		52. Vinculada à ART Nº/Ano:	
5. Complementação 6. Substituição 7. Subcontratos		50. Nº Vínculo: 51. Serviço:		52. Vinculada à ART Nº/Ano:	
		50. Nº Vínculo: 51. Serviço:		52. Vinculada à ART Nº/Ano:	

ASSINATURAS

53. Declaro serem verdadeiras as informações acima: <i>Lucas Zacarias de Azevedo</i> Assinatura do Profissional		54. De acordo: <i>Prof. André Luiz A. de Carvalho</i> Coordenador Laboratório de Engenharia Assinatura do Contratado		55. De acordo: Anuência do Contratante Original	
---	--	---	--	----------------------------------------------------	--

56. Local e data:		57. Recebido por: <i>Luiz Fernando S. de Carvalho</i> Atendimento			
-------------------	--	-------------------------------------------------------------------------	--	--	--

TODA ART DEVERÁ SER BAIXADA JUNTO AO CREA/DF QUANDO DO ENCERRAMENTO DAS ATIVIDADES DO PROFISSIONAL
1ª VIA - CREA / 2ª VIA - PROFISSIONAL / 3ª VIA - ÓRGÃOS PÚBLICOS
4ª VIA - OBRA / 5ª VIA - PROPRIETÁRIO

ESTE CANHOTO DEVERÁ SER DESTACADO NO CREA-DF

CREA/DF		1. ART Nº:	
58. DATA DO PAGAMENTO:		59. VALOR DA TAXA A PAGAR:	
		60. AUTENTICAÇÃO MECÂNICA	



ANOTAÇÃO DE RESPONSABILIDADE TÉCNICA - ART

Registro de Contrato sob a forma de Anotação de Responsabilidade Técnica - Lei Federal nº 6.496/77



RESPONSÁVEL TÉCNICO/CONTRATADO			
2. Nome do Profissional: LUCAS ZACARIAS DE AZEVEDO		3. Título(s) Profissional(is): (código): 111147	
5. CPF: 003.795.651-53		4. Carteira nº: RJ-13469/D	
6. Endereço do Profissional: SHIS QI 27 CONJ 05 CASA 13		7. Atualizar Endereço:	
8. Cidade/UF: BRASÍLIA / DF		10. Telefone: (61) 3367.1771	
9. CEP: 71.675-050		11. E-mail: lucas@unb.br	
12. Nome da empresa contratada:		13. Nº Registro/Visto CREA-DF:	
		14. Telefone:	

CONTRATANTE			
15. Nome do contratante (pessoa física ou jurídica): FUNDAÇÃO UNIVERSIDADE DE BRASÍLIA		16. CGC: 00.038.174/0001-43	
17. Endereço para correspondência: CAMPUS DARCY RIBEIRO - UNIVERSIDADE DE BRASÍLIA - CEPLAN BLOCO SG-10		18. Cidade/UF: BRASÍLIA / DF	
21. Nome do proprietário da obra/serviço: FNDE-FUNDO NACIONAL DE DESENVOLVIMENTO DA EDUCAÇÃO		19. CEP: 70.910-900	
		20. Telefone: (61) 3307.2325	
		22. CGC: 00.378.257/0001-81	
		23. Telefone: (61) 3966.4350	

DESCRIÇÃO DA OBRA OU SERVIÇO CONTRATADO			
24. Tipo do registro da ART: <input type="checkbox"/> Normal <input type="checkbox"/> Complementação <input checked="" type="checkbox"/> Substituição <input type="checkbox"/> Regularização		25. Característica da ART: <input checked="" type="checkbox"/> Projeto <input type="checkbox"/> Obra <input type="checkbox"/> Serviço <input type="checkbox"/> Cargo/Função	
26. Participação: <input type="checkbox"/> Individual <input checked="" type="checkbox"/> Equipe		27. Vínculo do Profissional: <input checked="" type="checkbox"/> Autônomo <input type="checkbox"/> Empregado <input type="checkbox"/> Sócio <input type="checkbox"/> Obra Própria	
28. Situação da obra/serviço: <input type="checkbox"/> Não Iniciada(o) <input checked="" type="checkbox"/> Iniciada(o) <input type="checkbox"/> Concluída(o)		29. Endereço da obra ou serviço: DIVERSAS LOCALIDADES CONFORME CONTRATO	
30. Cidade/UF: BRASÍLIA / DF		31. CEP: 70.000-000	
32. Telefone: (61) 3966.4350		33. Valor da obra/serviço: R\$ 800.000,00	
34. Valor dos honorários: Sem Onus		35. Prazo de execução: 07 MESES	
36. Início das atividades: 10/08/2008		37. Nº Pavimentos: 1	
38. Área Inicial (m2): 895,07		39. Área de acréscimo (m2): 0,00	
40. Área total (m2): 895,07			

41. Objeto da obra ou serviço, descrito conforme o contrato:
ELABORAÇÃO DE PROJETO DE GÁS (GLP) P/ ESCOLAS/CRECHES COM ÁREA TOTAL DE 895,07 M A SEREM CONSTRUIDAS CONFORME CONTRATO ENTRE O FNDE E A UNB - RETIFICAÇÃO ART Nº 013201

DESCRIÇÕES DAS ATIVIDADES TÉCNICAS					
42. Nível de Atuação(cód.):	43. Atividade Técnica (cód.):	44. Classificação da At. Técnica (cód.):	45. Quant.:	46. Un. Medida (cód.):	47. Observações Complementares:
1	51	C1221	895	41	

47. Observações Complementares:

48. Entidade profissional com direito a repasse do percentual da taxa de ART (código):
XXX

PARA USO DO CREA-DF			
49. Vinculação: 1. Projeto 2. Obra/Serviço 3. Co-Autoria 4. Co-Responsabilidade		50. Nº Vínculo: 50. Nº Vínculo: 50. Nº Vínculo:	
5. Complementação 6. Substituição 7. Subcontratos		51. Serviço: 51. Serviço: 51. Serviço:	
		52. Vinculada à ART Nº/Ano: 52. Vinculada à ART Nº/Ano: 52. Vinculada à ART Nº/Ano:	

ASSINATURAS		
53. Declaro serem verdadeiras as informações acima: <i>Lucas Zacarias de Azevedo</i> Assinatura do Profissional		54. De acordo: <i>Prof. André Luiz A. de C. e Souza</i> Assinatura do Contratante Coordenador Administrativo de Projetos ENC/FT/UNB
56. Local e data:		55. De acordo: Anuência do Contratante Original
57. Recebido por: <i>Luiz Fernando S. de Carvalho</i> Atendimento		TODA ART DEVERÁ SER BAIXADA JUNTO AO CREA/DF QUANDO DO ENCERRAMENTO DAS ATIVIDADES DO PROFISSIONAL 1ª VIA - CREA / 2ª VIA - PROFISSIONAL / 3ª VIA - ÓRGÃOS PÚBLICOS 4ª VIA - OBRA / 5ª VIA - PROPRIETÁRIO

CREA/DF		1º ART Nº:
58. DATA DO PAGAMENTO:	59. VALOR DA TAXA A PAGAR:	60. AUTENTICAÇÃO MECÂNICA

ESTE CANHOTO DEVERÁ SER DESTACADO NO CREA-DF



ANOTAÇÃO DE RESPONSABILIDADE TÉCNICA - ART

Registro de Contrato sob a forma de Anotação de Responsabilidade Técnica - Lei Federal nº 6.496/77



RESPONSÁVEL TÉCNICO/CONTRATADO

2. Nome do Profissional: LUCAS ZACARIAS DE AZEVEDO		3. Título(s) Profissional(is): (código): 111147		4. Carteira nº: RJ-13469/D	
5. CPF: 003.795.651-53		6. Endereço do Profissional: SHIS QI 27 CONJ 05 CASA 13		7. Atualizar Endereço: <input type="checkbox"/>	
8. Cidade/UF: BRASÍLIA / DF		9. CEP: 71.675-050		10. Telefone: (61) 3367.1771	
12. Nome da empresa contratada:		11. E-mail: lucas@unb.br		13. Nº Registro/Visto CREA-DF:	
				14. Telefone:	

CONTRATANTE

15. Nome do contratante (pessoa física ou jurídica): FUNDAÇÃO UNIVERSIDADE DE BRASÍLIA		16. CGC: 00.038.174/0001-43	
17. Endereço para correspondência: CAMPUS DARCY RIBEIRO - UNIVERSIDADE DE BRASÍLIA - CEPLAN BLOCO SG-10		18. Cidade/UF: BRASÍLIA / DF	
21. Nome do proprietário da obra/serviço: FNDE-FUNDO NACIONAL DE DESENVOLVIMENTO DA EDUCAÇÃO		19. CEP: 70.910-900	
		20. Telefone: (61) 3307.2325	
		22. CGC: 00.378.257/0001-81	
		23. Telefone: (61) 3966.4350	

DESCRIÇÃO DA OBRA OU SERVIÇO CONTRATADO


24. Tipo do registro da ART: <input type="checkbox"/> Normal <input type="checkbox"/> Complementação <input checked="" type="checkbox"/> Substituição <input type="checkbox"/> Regularização		25. Característica da ART: <input checked="" type="checkbox"/> Projeto <input type="checkbox"/> Obra <input type="checkbox"/> Serviço <input type="checkbox"/> Cargo/Função		26. Participação: <input type="checkbox"/> Individual <input checked="" type="checkbox"/> Equipe		27. Vínculo do Profissional: <input checked="" type="checkbox"/> Autônomo <input type="checkbox"/> Empregado <input type="checkbox"/> Sócio <input type="checkbox"/> Obra Própria		28. Situação da obra/serviço: <input checked="" type="checkbox"/> Não Iniciada(o) <input type="checkbox"/> Iniciada(o) <input type="checkbox"/> Concluída(o)	
29. Endereço da obra ou serviço: DIVERSAS LOCALIDADES CONFORME CONTRATO						30. Cidade/UF: BRASÍLIA / DF			
31. CEP: 70.000-000		32. Telefone: (61) 3966.4350		33. Valor da obra/serviço: R\$ 800.000,00		34. Valor dos honorários: Sem Onus		35. Prazo de execução: 07 MESES	
36. Início das atividades: 10/08/2008		37. Nº Pavimentos: 1		38. Área Inicial (m2): 895,07		39. Área de acréscimo (m2): 0,00		40. Área total (m2): 895,07	
41. Objeto da obra ou serviço, descrito conforme o contrato: ELABORAÇÃO DE PROJETO DE INSTALAÇÕES HIDRO-SANITÁRIAS(ESGOTO, ÁGUA FRIA E ÁGUA PLUVIAL) P/ ESCOLAS/CRECHES COM ÁREA TOTAL DE 895,07 M A SEREM CONSTRUIDAS CONFORME CONTRATO ENTRE O FNDE E A UNB - RETIFICAÇÃO ART Nº 013199									

DESCRIÇÕES DAS ATIVIDADES TÉCNICAS

42. Nível de Atuação(cód.):	43. Atividade Técnica (cód.):	44. Classificação da At. Técnica (cód.):	45. Quant.:	46. Un. Medida (cód.):	42. Nível de Atuação (cód.):	43. Atividade Técnica (cod.):	44. Classificação da At. Técnica (cod.):	45. Quant.:	46. Un. Medida (cód.):
1	51	A0425	895	41					

47. Observações Complementares:

48. Entidade profissional com direito a repasse do percentual da taxa de ART (código):
XXX

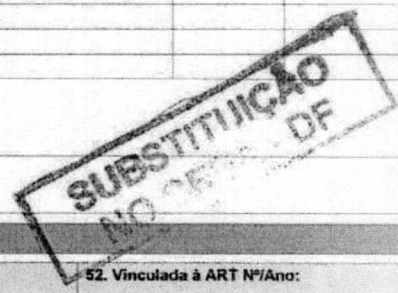

PARA USO DO CREA-DF

49. Vinculação: 1. Projeto 2. Obra/Serviço 3. Co-Autoria 4. Co-Responsabilidade		50. Nº Vínculo: 5. Complementação 6. Substituição 7. Subcontratos		51. Serviço:		52. Vinculada à ART Nº/Ano:	
				51. Serviço:		52. Vinculada à ART Nº/Ano:	
				51. Serviço:		52. Vinculada à ART Nº/Ano:	

ASSINATURAS

53. Declaro serem verdadeiras as informações acima: <i>Lucas Zacarias de Azevedo</i> Assinatura do Profissional		54. De acordo: <i>Profº André Luiz A. de C. e Souza</i> Assinatura do Representante de Projetos		55. De acordo: Anuência do Contratante Original	
56. Local e data:		57. Recebido por: <i>Luiz Fernando S. de Carvalho</i> Atendimento		TODA ABRUFU SER BAIXADA JUNTO AO CREA/DF QUANDO DO ENCERRAMENTO DAS ATIVIDADES DO PROFISSIONAL 1ª VIA - CREA / 2ª VIA - PROFISSIONAL / 3ª VIA - ÓRGÃOS PÚBLICOS 4ª VIA - OBRA / 5ª VIA - PROPRIETÁRIO	

ESTE CANHOTO DEVERÁ SER DESTACADO NO CREA-DF

CREA/DF		1 ART Nº:	
58. DATA DO PAGAMENTO:		59. VALOR DA TAXA A PAGAR:	
		60. AUTENTICAÇÃO MECÂNICA	



ANOTAÇÃO DE RESPONSABILIDADE TÉCNICA - ART

ART Nº

Registro de Contrato sob a forma de Anotação de Responsabilidade Técnica - Lei Federal nº 6.496/77

13980/08
22 DEZ 2008

RESPONSÁVEL TÉCNICO/CONTRATADO

2. Nome do Profissional: JUANITA NORONHA MAIA		3. Título(s) Profissional(is): (código): 211003		4. Carteira nº: SP-70695/D	
5. CPF: 625.618.988-49		6. Endereço do Profissional: CONDOMÍNIO OURO VERMELHO 01 - VETOR 02 - QUADRA 02 - CASA 15			
8. Cidade/UF: BRASILIA / DF		9. CEP: 70.910-900		10. Telefone: (61) 8404.9511	
12. Nome da empresa contratada:		11. E-mail: juanita.arq@gmail.com		7. Atualizar Endereço: <input type="checkbox"/>	
		13. Nº Registro/Visto CREA-DF:		14. Telefone:	

CONTRATANTE

15. Nome do contratante (pessoa física ou jurídica): FUNDAÇÃO UNIVERSIDADE DE BRASÍLIA			16. CGC: 00.038.174/0001-43		
17. Endereço para correspondência: CAMPUS DARCY RIBEIRO - UNIVERSIDADE DE BRASÍLIA - CEPLAN BLOCO SG-10			18. Cidade/UF: BRASILIA / DF		20. Telefone: (61) 3307.2325
21. Nome do proprietário da obra/serviço: FNDE-FUNDO NACIONAL DE DESENVOLVIMENTO DA EDUCAÇÃO			19. CEP: 70.910-900		23. Telefone: (61) 3966.4350
			22. CGC: 00.378.257/0001-81		

DESCRIÇÃO DA OBRA OU SERVIÇO CONTRATADO

24. Tipo do registro da ART: <input type="checkbox"/> Normal <input type="checkbox"/> Complementação <input type="checkbox"/> Substituição <input checked="" type="checkbox"/> Regularização		25. Característica da ART: <input checked="" type="checkbox"/> Projeto <input type="checkbox"/> Obra <input type="checkbox"/> Serviço <input type="checkbox"/> Cargo/Função		26. Participação: <input type="checkbox"/> Individual <input checked="" type="checkbox"/> Equipe		27. Vínculo do Profissional: <input checked="" type="checkbox"/> Autônomo <input type="checkbox"/> Empregado <input type="checkbox"/> Sócio <input type="checkbox"/> Obra Própria		28. Situação da obra/serviço: <input type="checkbox"/> Não Iniciada(o) <input checked="" type="checkbox"/> Iniciada(o) <input type="checkbox"/> Concluída(o)	
29. Endereço da obra ou serviço: DIVERSAS LOCALIDADES CONFORME CONTRATO						30. Cidade/UF: BRASILIA / DF			
31. CEP: 70.000-000		32. Telefone: (61) 3966.4350		33. Valor da obra/serviço: R\$ 800.000,00		34. Valor dos honorários: Sem Onus		35. Prazo de execução: 07 MESES	
36. Início das atividades: 10/08/2008		37. Nº Pavimentos: 1		38. Área Inicial (m2): 1.118,48		39. Área de acréscimo (m2): 0,00		40. Área total (m2): 1.118,48	

41. Objeto da obra ou serviço, descrito conforme o contrato:
ELABORAÇÃO DE PROJETO ARQUITETÔNICO P/ ESCOLAS/CRECHES COM ÁREA TOTAL DE 1118,48 M A SEREM CONSTRUIDAS CONFORME CONTRATO ENTRE O FNDE E A UNB-RETIFICAÇÃO ART Nº 013980

DESCRIÇÕES DAS ATIVIDADES TÉCNICAS

42. Nível de Atuação(cód.):	43. Atividade Técnica (cód.):	44. Classificação da At. Técnica (cód.):	45. Quant.:	46. Un. Medida (cód.):	42. Nível de Atuação (cód.):	43. Atividade Técnica (cod.):	44. Classificação da At. Técnica (cod.):	45. Quant.:	46. Un. Medida (cód.):
1	51	A0110	1.118	41					

47. Observações Complementares:

48. Entidade profissional com direito a repasse do percentual da taxa de ART (código):
XXX

PARA USO DO CREA-DF

49. Vinculação: 1. Projeto		5. Complementação		50. Nº Vínculo:		51. Serviço:		52. Vinculada à ART Nº/Ano:	
2. Obra/Serviço		6. Substituição		50. Nº Vínculo:		51. Serviço:		52. Vinculada à ART Nº/Ano:	
3. Co-Autoria		7. Subcontratos		50. Nº Vínculo:		51. Serviço:		52. Vinculada à ART Nº/Ano:	
4. Co-Responsabilidade				50. Nº Vínculo:		51. Serviço:		52. Vinculada à ART Nº/Ano:	


ASSINATURAS

53. Declaro serem verdadeiras as informações acima: <i>Juanita Noronha Maia</i> Assinatura do Profissional		54. De acordo: <i>[Assinatura]</i> Assinatura do Contratante		55. De acordo: Anuência do Contratante Original	
---	--	--------------------------------------------------------------------	--	----------------------------------------------------	--

56. Local e data:		57. Recebido por: <i>Fernando S. de Carvalho</i> Atendimento		TODA ART DEVERÁ SER BAIXADA JUNTO AO CREA/DF QUANDO DO ENCERRAMENTO DAS ATIVIDADES DO PROFISSIONAL 1ª VIA - CREA / 2ª VIA - PROFISSIONAL / 3ª VIA - ÓRGÃOS PÚBLICOS 4ª VIA - OBRA / 5ª VIA - PROPRIETÁRIO	
-------------------	--	--------------------------------------------------------------------	--	---	--

ESTE CANHOTO DEVERÁ SER DESTACADO NO CREA-DF

CREA/DF		ART Nº:	
58. DATA DO PAGAMENTO:		59. VALOR DA TAXA A PAGAR:	
		60. AUTENTICAÇÃO MECÂNICA	

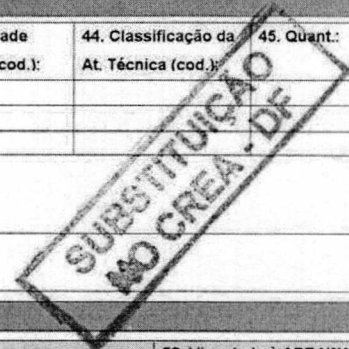



CREA-DF
Conselho Regional de Engenharia, Arquitetura
e Agronomia do Distrito Federal

Arquivo: RETIFICAÇÃO-FNDE-JUANITA-A

ANOTAÇÃO DE RESPONSABILIDADE TÉCNICA - ART

1. ART Nº
13987/08
22 DEZ 2008

Carteira nº:
EP 70695/D

7. Atualizar Endereço:

Registro de Contrato sob a forma de Anotação de Responsabilidade Técnica - Lei Federal nº 6.496/77

RESPONSÁVEL TÉCNICO/CONTRATADO

2. Nome do Profissional: JUANITA NORONHA MAIA		3. Título(s) Profissional(is): (código): 211003		Carteira nº: EP 70695/D	
5. CPF: 625.618.988-49	6. Endereço do Profissional: CONDOMÍNIO OURO VERMELHO 01 - VETOR 02 - QUADRA 02 - CASA 15		7. Atualizar Endereço:		
8. Cidade/UF: BRASILIA / DF	9. CEP: 70.910-900	10. Telefone: (61) 8404.9511	11. E-mail: Juanita.arq@gmail.com		14. Telefone:
12. Nome da empresa contratada:			13. Nº Registro/Visto CREA-DF:		14. Telefone:

CONTRATANTE

15. Nome do contratante (pessoa física ou jurídica): FUNDAÇÃO UNIVERSIDADE DE BRASÍLIA			16. CGC: 00.038.174/0001-43		
17. Endereço para correspondência: CAMPUS DARCY RIBEIRO - UNIVERSIDADE DE BRASÍLIA - CEPLAN BLOCO SG-10		18. Cidade/UF: BRASILIA / DF		19. CEP: 70.910-900	
21. Nome do proprietário da obra/serviço: FNDE-FUNDO NACIONAL DE DESENVOLVIMENTO DA EDUCAÇÃO			22. CGC: 00.378.257/0001-81		23. Telefone: (61) 3966.4350

DESCRIÇÃO DA OBRA OU SERVIÇO CONTRATADO

24. Tipo do registro da ART: <input type="checkbox"/> Normal <input type="checkbox"/> Complementação <input checked="" type="checkbox"/> Substituição <input type="checkbox"/> Regularização		25. Característica da ART: <input checked="" type="checkbox"/> Projeto <input type="checkbox"/> Obra <input type="checkbox"/> Serviço <input type="checkbox"/> Cargo/Função		26. Participação: <input type="checkbox"/> Individual <input checked="" type="checkbox"/> Equipe		27. Vínculo do Profissional: <input checked="" type="checkbox"/> Autônomo <input type="checkbox"/> Empregado <input type="checkbox"/> Sócio <input type="checkbox"/> Obra Própria		28. Situação da obra/serviço: <input checked="" type="checkbox"/> Não Iniciada(o) <input type="checkbox"/> Iniciada(o) <input type="checkbox"/> Concluída(o)	
29. Endereço da obra ou serviço: DIVERSAS LOCALIDADES CONFORME CONTRATO						30. Cidade/UF: BRASILIA / DF			
31. CEP: 70.000-000		32. Telefone: (61) 3966.4350		33. Valor da obra/serviço: R\$ 800.000,00		34. Valor dos honorários: Sem Onus		35. Prazo de execução: 07 MESES	
36. Início das atividades: 10/08/2008		37. Nº Pavimentos: 1		38. Área inicial (m2): 895,07		39. Área de acréscimo (m2): 0,00		40. Área total (m2): 895,07	

41. Objeto da obra ou serviço, descrito conforme o contrato:
ELABORAÇÃO DE PROJETO ARQUITETÔNICO P/ ESCOLAS/CRECHES COM ÁREA TOTAL DE 895,07 M A SEREM CONSTRUÍDAS CONFORME CONTRATO ENTRE O FNDE E A UNB-RETIFICAÇÃO ART Nº 013981

DESCRIÇÕES DAS ATIVIDADES TÉCNICAS

42. Nível de Atuação(cód.):	43. Atividade Técnica (cód.):	44. Classificação da At. Técnica (cód.):	45. Quant.:	46. Un. Medida (cód.):	42. Nível de Atuação (cód.):	43. Atividade Técnica (cód.):	44. Classificação da At. Técnica (cód.):	45. Quant.:	46. Un. Medida (cód.):
1	51	A0110	895	41					

47. Observações Complementares:

48. Entidade profissional com direito a repasse do percentual da taxa de ART (código):
XXX

PARA USO DO CREA-DF

49. Vinculação: 1. Projeto 2. Obra/Serviço 3. Co-Autoria 4. Co-Responsabilidade		5. Complementação 6. Substituição 7. Subcontratos		50. Nº Vínculo:	51. Serviço:	52. Vinculada à ART Nº/Ano:
				50. Nº Vínculo:	51. Serviço:	52. Vinculada à ART Nº/Ano:
				50. Nº Vínculo:	51. Serviço:	52. Vinculada à ART Nº/Ano:

ASSINATURAS

53. Declaro serem verdadeiras as informações acima: <i>Juanita Noronha Maia</i> Assinatura do Profissional	54. De acordo: <i>Juanita Noronha Maia</i> Assinatura do Contratante	55. De acordo: Anuência do Contratante Original
---	----------------------------------------------------------------------------	----------------------------------------------------

56. Local e data:	57. Recebido por: <i>Luiz Fernando S. de Carvalho</i> Atendimento	TODA ART DEVERÁ SER BAIXADA JUNTO AO CREA/DF QUANDO DO ENCERRAMENTO DAS ATIVIDADES DO PROFISSIONAL 1ª VIA - CREA / 2ª VIA - PROFISSIONAL / 3ª VIA - ORGÃOS PÚBLICOS 4ª VIA - OBRA / 5ª VIA - PROPRIETÁRIO
-------------------	-------------------------------------------------------------------------	---

ESTE CANHOTO DEVERÁ SER DESTACADO NO CREA-DF

CREA/DF		ART Nº:
58. DATA DO PAGAMENTO:	59. VALOR DA TAXA A PAGAR:	60. AUTENTICAÇÃO MECÂNICA



ANOTAÇÃO DE RESPONSABILIDADE TÉCNICA - ART

Registro de Contrato sob a forma de Anotação de Responsabilidade Técnica - Lei Federal nº 6.496/77



RESPONSÁVEL TÉCNICO/CONTRATADO			
2. Nome do Profissional: GLAUCYO DE OLIVEIRA SANTOS		3. Título(s) Profissional(is): (código): 111115	
5. CPF: 547.554.841-20		6. Endereço do Profissional: EPTG QE 03 BLOCO B-3 APT 102	
8. Cidade/UF: GUARÁ / DF		10. Telefone: (61) 8424.2458	
12. Nome da empresa contratada:		11. E-mail: fiuza.projetos@gmail.com	
		13. N° Registro/Visto CREA-DF:	
		14. Telefone:	
		4. Carteira n°: MG-61887/D	
		7. Atualizar Endereço: D.F.	

CONTRATANTE			
15. Nome do contratante (pessoa física ou jurídica): FUNDAÇÃO UNIVERSIDADE DE BRASÍLIA		16. CGC: 00.038.174/0001-43	
17. Endereço para correspondência: CAMPUS DARCY RIBEIRO - UNIVERSIDADE DE BRASÍLIA - CEPLAN BLOCO SG-10		18. Cidade/UF: BRASILIA / DF	
21. Nome do proprietário da obra/serviço: FNDE-FUNDO NACIONAL DE DESENVOLVIMENTO DA EDUCAÇÃO		19. CEP: 70.910-900	
		20. Telefone: (61) 3307.2325	
		22. CGC: 00.378.257/0001-81	
		23. Telefone: (61) 3966.4350	

DESCRIÇÃO DA OBRA OU SERVIÇO CONTRATADO					
24. Tipo do registro da ART: <input type="checkbox"/> Normal <input type="checkbox"/> Complementação <input checked="" type="checkbox"/> Substituição <input type="checkbox"/> Regularização		25. Característica da ART: <input checked="" type="checkbox"/> Projeto <input type="checkbox"/> Obra <input type="checkbox"/> Serviço <input type="checkbox"/> Cargo/Função		26. Participação: <input type="checkbox"/> Individual <input checked="" type="checkbox"/> Equipe	27. Vínculo do Profissional: <input checked="" type="checkbox"/> Autônomo <input type="checkbox"/> Empregado <input type="checkbox"/> Sócio <input type="checkbox"/> Obra Própria
29. Endereço da obra ou serviço: DIVERSAS LOCALIDADES CONFORME CONTRATO				28. Situação da obra/serviço: <input checked="" type="checkbox"/> Não Iniciada(o) <input type="checkbox"/> Iniciada(o) <input type="checkbox"/> Concluída(o)	
31. CEP: 70.000-000			30. Cidade/UF: BRASILIA / DF		
32. Telefone: (61) 3966.4350		33. Valor da obra/serviço: R\$ 800.000,00	34. Valor dos honorários: Sem Onus	35. Prazo de execução: 07 MESES	
36. Início das atividades: 10/08/2008	37. N° Pavimentos: 1	38. Área Inicial (m2): 1.118,48	39. Área de acréscimo (m2): 0,00	40. Área total (m2): 1.118,48	
41. Objeto da obra ou serviço, descrito conforme o contrato: ELABORAÇÃO DE PROJETO DE ESTRUTURA P/ ESCOLAS/CRECHES COM ÁREA TOTAL DE 1118,48 M A SEREM CONSTRUIDAS CONFORME CONTRATO ENTRE O FNDE E A UNB-RETIFICAÇÃO ART N° 013740					

DESCRIÇÕES DAS ATIVIDADES TÉCNICAS									
42. Nível de Atuação(cód.): 1	43. Atividade Técnica (cód.): 51	44. Classificação da At. Técnica (cód.): A0300	45. Quant.: 1.118	46. Un. Medida (cód.): 41	42. Nível de Atuação (cód.):	43. Atividade Técnica (cod.):	44. Classificação da At. Técnica (cod.):	45. Quant.:	46. Un. Medida (cód.):
47. Observações Complementares:									
48. Entidade profissional com direito a repasse do percentual da taxa de ART (código): XXX									



PARA USO DO CREA-DF			
49. Vinculação: 1. Projeto 2. Obra/Serviço 3. Co-Autoria 4. Co-Responsabilidade		50. N° Vínculo: 51. Serviço:	
5. Complementação 6. Substituição 7. Subcontratos		52. Vinculada à ART N°/Ano:	

ASSINATURAS		
53. Declaro serem verdadeiras as informações acima: <i>[Assinatura]</i> Assinatura do Profissional	54. De acordo: <i>[Assinatura]</i> Assinatura do Contratante	55. De acordo: Anuência do Contratante Original

56. Local e data:		57. Recebido por: <i>[Assinatura]</i> Atendimento	
-------------------	--	---------------------------------------------------------	--

58. DATA DO PAGAMENTO:		59. VALOR DA TAXA A PAGAR:		60. AUTENTICAÇÃO MECÂNICA	
------------------------	--	----------------------------	--	---------------------------	--

CREA/DF

1 ART N°:

TODA ART DEVERÁ SER BAIXADA JUNTO AO CREA/DF QUANDO DO ENCERRAMENTO DAS ATIVIDADES DO PROFISSIONAL
1ª VIA - CREA / 2ª VIA - PROFISSIONAL / 3ª VIA - ÓRGÃOS PÚBLICOS
4ª VIA - OBRA / 5ª VIA - PROPRIETÁRIO

ESTE CANHOTO DEVERÁ SER DESTACADO NO CREA-DF



CREA-DF

Conselho Regional de Engenharia, Arquitetura e Agronomia do Distrito Federal

Arquivo: RETIFICACAO-FNDE-GLAUCYO-A

ANOTAÇÃO DE RESPONSABILIDADE TÉCNICA - ART

Registro de Contrato sob a forma de Anotação de Responsabilidade Técnica - Lei Federal nº 6.496/77



RESPONSÁVEL TÉCNICO/CONTRATADO

2. Nome do Profissional: GLAUCYO DE OLIVEIRA SANTOS		3. Título(s) Profissional(is): (código): 111115		4. Carteira nº: MG-61887/D	
5. CPF: 547.554.841-20		6. Endereço do Profissional: EPTG QE 03 BLOCO B-3 APT 102		7. Atualizar Endereço: <input checked="" type="checkbox"/> D.F.	
8. Cidade/UF: GUARÁ / DF		9. CEP: 71.100-118		10. Telefone: (61) 8424.2458	
11. E-mail: fiiuza.projetos@gmail.com		12. Nome da empresa contratada:		13. N° Registro/Visto CREA-DF:	
				14. Telefone:	

CONTRATANTE

15. Nome do contratante (pessoa física ou jurídica): FUNDAÇÃO UNIVERSIDADE DE BRASÍLIA		16. CGC: 00.038.174/0001-43	
17. Endereço para correspondência: CAMPUS DARCY RIBEIRO - UNIVERSIDADE DE BRASÍLIA - CEPLAN BLOCO SG-10		18. Cidade/UF: BRASÍLIA / DF	
21. Nome do proprietário da obra/serviço: FNDE-FUNDO NACIONAL DE DESENVOLVIMENTO DA EDUCAÇÃO		19. CEP: 70.910-900	
		20. Telefone: (61) 3307.2325	
		22. CGC: 00.378.257/0001-81	
		23. Telefone: (61) 3966.4350	

DESCRIÇÃO DA OBRA OU SERVIÇO CONTRATADO

24. Tipo do registro da ART: <input type="checkbox"/> Normal <input type="checkbox"/> Complementação <input checked="" type="checkbox"/> Substituição <input type="checkbox"/> Regularização		25. Característica da ART: <input checked="" type="checkbox"/> Projeto <input type="checkbox"/> Obra <input type="checkbox"/> Serviço <input type="checkbox"/> Cargo/Função		26. Participação: <input type="checkbox"/> Individual <input checked="" type="checkbox"/> Equipe		27. Vínculo do Profissional: <input checked="" type="checkbox"/> Autônomo <input type="checkbox"/> Empregado <input type="checkbox"/> Sócio <input type="checkbox"/> Obra Própria		28. Situação da obra/serviço: <input checked="" type="checkbox"/> Não Iniciada(o) <input type="checkbox"/> Iniciada(o) <input type="checkbox"/> Concluída(o)	
29. Endereço da obra ou serviço: DIVERSAS LOCALIDADES CONFORME CONTRATO						30. Cidade/UF: BRASÍLIA / DF			
31. CEP: 70.000-000		32. Telefone: (61) 3966.4350		33. Valor da obra/serviço: R\$ 800.000,00		34. Valor dos honorários: Sem Onus		35. Prazo de execução: 07 MESES	
36. Início das atividades: 10/08/2008		37. N° Pavimentos: 1		38. Área Inicial (m2): 895,07		39. Área de acréscimo (m2): 0,00		40. Área total (m2): 895,07	

41. Objeto da obra ou serviço, descrito conforme o contrato:
ELABORAÇÃO DE PROJETO DE ESTRUTURA P/ ESCOLAS/CRECHES COM ÁREA TOTAL DE 895,07 M A SEREM CONSTRUIDAS CONFORME CONTRATO ENTRE O FNDE E A UNB-RETIFICACAO ART Nº 013741

DESCRIÇÕES DAS ATIVIDADES TÉCNICAS

42. Nível de Atuação(cód.):	43. Atividade Técnica (cód.):	44. Classificação da At. Técnica (cód.):	45. Quant.:	46. Un. Medida (cód.):	42. Nível de Atuação (cód.):	43. Atividade Técnica (cód.):	44. Classificação da At. Técnica (cód.):	45. Quant.:	46. Un. Medida (cód.):
1	57	A0300	895	41					

47. Observações Complementares:

48. Entidade profissional com direito a repasse do percentual da taxa de ART (código):
XXX

PARA USO DO CREA-DF

49. Vinculação: 1. Projeto 2. Obra/Serviço 3. Co-Autoria 4. Co-Responsabilidade		5. Complementação 6. Substituição 7. Subcontratos		50. N° Vínculo:		51. Serviço:		52. Vinculada à ART N°/Ano:	
				50. N° Vínculo:		51. Serviço:		52. Vinculada à ART N°/Ano:	
				50. N° Vínculo:		51. Serviço:		52. Vinculada à ART N°/Ano:	

ASSINATURAS

53. Declaro serem verdadeiras as informações acima: <i>Assinatura do Profissional</i>		54. De acordo: <i>Assinatura do Contratante</i>		55. De acordo: Anuência do Contratante Original	
------------------------------------------------------------------------------------------	--	----------------------------------------------------	--	----------------------------------------------------	--

56. Local e data:

57. Recebido por:
Luiz Fernando S. de Carvalho
Atendimento

TODA ART DEVERÁ SER BAIXADA JUNTO AO CREA/DF QUANDO DO ENCERRAMENTO DAS ATIVIDADES DO PROFISSIONAL
1ª VIA - CREA / 2ª VIA - PROFISSIONAL / 3ª VIA - ÓRGÃOS PÚBLICOS
4ª VIA - OBRA / 5ª VIA - PROPRIETÁRIO

ESTE CANHOTO DEVERÁ SER DESTACADO NO CREA-DF

CREA/DF		1 ART Nº:	
58. DATA DO PAGAMENTO:		59. VALOR DA TAXA A PAGAR:	
		60. AUTENTICAÇÃO MECÂNICA	



CREA-DF

Conselho Regional de Engenharia, Arquitetura e Agronomia do Distrito Federal

ANOTAÇÃO DE RESPONSABILIDADE TÉCNICA - ART

Registro de Contrato sob a forma de Anotação de Responsabilidade Técnica - Lei Federal nº 6.496/77

Arquivo: RETIFICACAO FNDE-FIUZA-8

1. ART Nº

13215/08

22 DEZ 2008

RESPONSÁVEL TÉCNICO/CONTRATADO

2. Nome do Profissional: RICARDO FIUZA LIMA		3. Título(s) Profissional(is): (código): 111115		4. Carteira nº: DF-12848/D	
5. CPF: 705.858.491-53		6. Endereço do Profissional: SHCGN 711 BLOCO E APT 301		7. Atualizar Endereço: <input type="checkbox"/>	
8. Cidade/UF: BRASÍLIA / DF		9. CEP: 70.750-765		10. Telefone: (61) 8424.2458	
12. Nome da empresa contratada:		11. E-mail: fiuza.projetos@gmail.com		13. Nº Registro/Visto CREA-DF:	
				14. Telefone:	

CONTRATANTE

15. Nome do contratante (pessoa física ou jurídica): FUNDAÇÃO UNIVERSIDADE DE BRASÍLIA		16. CGC: 00.038.174/0001-43	
17. Endereço para correspondência: CAMPUS DARCY RIBEIRO - UNIVERSIDADE DE BRASÍLIA - CEPLAN BLOCO SG-10		18. Cidade/UF: BRASÍLIA / DF	
21. Nome do proprietário da obra/serviço: FNDE-FUNDO NACIONAL DE DESENVOLVIMENTO DA EDUCAÇÃO		19. CEP: 70.910-900	
		20. Telefone: (61) 3307.2325	
		22. CGC: 00.378.257/0001-81	
		23. Telefone: (61) 3966.4350	

DESCRIÇÃO DA OBRA OU SERVIÇO CONTRATADO

24. Tipo do registro da ART: <input type="checkbox"/> Normal <input type="checkbox"/> Complementação <input checked="" type="checkbox"/> Substituição <input type="checkbox"/> Regularização		25. Característica da ART: <input checked="" type="checkbox"/> Projeto <input type="checkbox"/> Obra <input type="checkbox"/> Serviço <input type="checkbox"/> Cargo/Função		26. Participação: <input type="checkbox"/> Individual <input checked="" type="checkbox"/> Equipe		27. Vínculo do Profissional: <input checked="" type="checkbox"/> Autônomo <input type="checkbox"/> Empregado <input type="checkbox"/> Sócio <input type="checkbox"/> Obra Própria		28. Situação da obra/serviço: <input checked="" type="checkbox"/> Não Iniciada(o) <input type="checkbox"/> Iniciada(o) <input type="checkbox"/> Concluída(o)	
29. Endereço da obra ou serviço: DIVERSAS LOCALIDADES CONFORME CONTRATO							30. Cidade/UF: BRASÍLIA / DF		
31. CEP: 70.000-000		32. Telefone: (61) 3966.4350		33. Valor da obra/serviço: R\$ 800.000,00		34. Valor dos honorários: Sem Onus		35. Prazo de execução: 07 MESES	
36. Início das atividades: 10/08/2008		37. Nº Pavimentos: 1		38. Área Inicial (m2): 1.118,48		39. Área de acréscimo (m2): 0,00		40. Área total (m2): 1.118,48	

41. Objeto da obra ou serviço, descrito conforme o contrato:

ELABORAÇÃO DE PROJETO DE ESTRUTURA P/ ESCOLAS/CRECHES COM ÁREA TOTAL DE 1118,48 M A SEREM CONSTRUIDAS CONFORME CONTRATO ENTRE O FNDE E A UNB-RETIFICAÇÃO ART Nº 013215

DESCRIÇÕES DAS ATIVIDADES TÉCNICAS

42. Nível de Atuação(cód.):	43. Atividade Técnica (cód.):	44. Classificação da At. Técnica (cód.):	45. Quant.:	46. Un. Medida (cód.):	42. Nível de Atuação (cód.):	43. Atividade Técnica (cod.):	44. Classificação da At. Técnica (cod.):	45. Quant.:	46. Un. Medida (cód.):
1	57	A0300	1.118	41					

47. Observações Complementares:

48. Entidade profissional com direito a repasse do percentual da taxa de ART (código):

XXX

PARA USO DO CREA-DF

49. Vinculação: 1. Projeto 2. Obra/Serviço 3. Co-Autoria 4. Co-Responsabilidade		5. Complementação 6. Substituição 7. Subcontratos		50. Nº Vínculo:		51. Serviço:		52. Vinculada à ART Nº/Ano:	
				50. Nº Vínculo:		51. Serviço:		52. Vinculada à ART Nº/Ano:	
				50. Nº Vínculo:		51. Serviço:		52. Vinculada à ART Nº/Ano:	

ASSINATURAS

53. Declaro serem verdadeiras as informações acima: <i>Ricardo Fiuza Lima</i> Assinatura do Profissional		54. De acordo: <i>[Assinatura]</i> Assinatura do Contratante		55. De acordo: Anuência do Contratante Original	
---	--	--------------------------------------------------------------------	--	----------------------------------------------------	--

56. Local e data:	57. Recebido por: <i>Lutz Fernando S. de Carvalho</i> Atendimento
-------------------	-------------------------------------------------------------------------

TODA ART DEVERÁ SER BAIXADA JUNTO AO CREA/DF QUANDO DO ENCERRAMENTO DAS ATIVIDADES DO PROFISSIONAL
1ª VIA - CREA / 2ª VIA - PROFISSIONAL / 3ª VIA - ÓRGÃOS PÚBLICOS
4ª VIA - OBRA / 5ª VIA - PROPRIETÁRIO

ESTE CANHOTO DEVERÁ SER DESTACADO NO CREA-DF

CREA/DF		1. ART Nº:	
58. DATA DO PAGAMENTO:		59. VALOR DA TAXA A PAGAR:	
		60. AUTENTICAÇÃO MECÂNICA	

SUBSTITUIÇÃO NO CREA - DF



ANOTAÇÃO DE RESPONSABILIDADE TÉCNICA - ART

Registro de Contrato sob a forma de Anotação de Responsabilidade Técnica - Lei Federal nº 6.496/77



RESPONSÁVEL TÉCNICO/CONTRATADO

2. Nome do Profissional: RICARDO FIUZA LIMA		3. Título(s) Profissional(is): (código): 111115		4. Carteira nº: DF-12848/D	
5. CPF: 705.858.491-53		6. Endereço do Profissional: SHCGN 711 BLOCO E APT 301			
8. Cidade/UF: BRASÍLIA / DF		9. CEP: 70.750-765		10. Telefone: (61) 8424.2458	
11. E-mail: fiuza.projetos@gmail.com		12. Nome da empresa contratada:		13. Nº Registro/Visto CREA-DF:	
14. Telefone:		15. Atualizar Endereço: <input type="checkbox"/>			

CONTRATANTE

15. Nome do contratante (pessoa física ou jurídica): FUNDAÇÃO UNIVERSIDADE DE BRASÍLIA		16. CGC: 00.038.174/0001-43	
17. Endereço para correspondência: CAMPUS DARCY RIBEIRO - UNIVERSIDADE DE BRASÍLIA - CEPLAN BLOCO SG-10		18. Cidade/UF: BRASÍLIA / DF	
21. Nome do proprietário da obra/serviço: FNDE-FUNDO NACIONAL DE DESENVOLVIMENTO DA EDUCAÇÃO		20. Telefone: (61) 3307.2325	
22. CGC: 00.378.257/0001-81		23. Telefone: (61) 3966.4350	

DESCRIÇÃO DA OBRA OU SERVIÇO CONTRATADO


24. Tipo do registro da ART: <input type="checkbox"/> Normal <input type="checkbox"/> Complementação <input checked="" type="checkbox"/> Substituição <input type="checkbox"/> Regularização		25. Característica da ART: <input checked="" type="checkbox"/> Projeto <input type="checkbox"/> Obra <input type="checkbox"/> Serviço <input type="checkbox"/> Cargo/Função		26. Participação: <input type="checkbox"/> Individual <input checked="" type="checkbox"/> Equipe		27. Vínculo do Profissional: <input checked="" type="checkbox"/> Autônomo <input type="checkbox"/> Empregado <input type="checkbox"/> Sócio <input type="checkbox"/> Obra Própria		28. Situação da obra/serviço: <input checked="" type="checkbox"/> Não Iniciada(o) <input type="checkbox"/> Iniciada(o) <input type="checkbox"/> Concluída(o)	
29. Endereço da obra ou serviço: DIVERSAS LOCALIDADES CONFORME CONTRATO						30. Cidade/UF: BRASÍLIA / DF			
31. CEP: 70.000-000		32. Telefone: (61) 3966.4350		33. Valor da obra/serviço: R\$ 800.000,00		34. Valor dos honorários: Sem Onus		35. Prazo de execução: 07 MESES	
36. Início das atividades: 10/09/2008		37. Nº Pavimentos: 1		38. Área Inicial (m2): 895,07		39. Área de acréscimo (m2): 0,00		40. Área total (m2): 895,07	
41. Objeto da obra ou serviço, descrito conforme o contrato: ELABORAÇÃO DE PROJETO DE ESTRUTURA P/ ESCOLAS/CRECHES COM ÁREA TOTAL DE 895,07 M A SEREM CONSTRUIDAS CONFORME CONTRATO ENTRE O FNDE E A UNB-RETIFICACAO ART Nº 013214									

DESCRIÇÕES DAS ATIVIDADES TÉCNICAS

42. Nível de Atuação(cód.):	43. Atividade Técnica (cód.):	44. Classificação da At. Técnica (cód.):	45. Quant.:	46. Un. Medida (cód.):	42. Nível de Atuação (cód.):	43. Atividade Técnica (cod.):	44. Classificação da At. Técnica (cod.):	45. Quant.:	46. Un. Medida (cód.):
1	51	A0300	895	41					

47. Observações Complementares:

48. Entidade profissional com direito a repasse do percentual da taxa de ART (código):
XXX

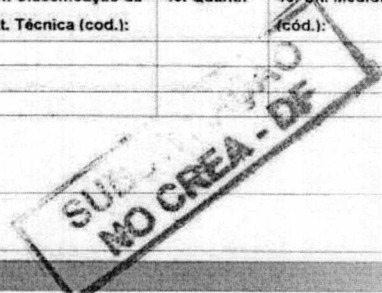

PARA USO DO CREA-DF

49. Vinculação: 1. Projeto 2. Obra/Serviço 3. Co-Autoria 4. Co-Responsabilidade		5. Complementação 6. Substituição 7. Subcontratos		50. Nº Vínculo:		51. Serviço:		52. Vinculada à ART Nº/Ano:	
				50. Nº Vínculo:		51. Serviço:		52. Vinculada à ART Nº/Ano:	
				50. Nº Vínculo:		51. Serviço:		52. Vinculada à ART Nº/Ano:	

ASSINATURAS

53. Declaro serem verdadeiras as informações acima: <i>Ricardo Fiuza Lima</i> Assinatura do Profissional		54. De acordo: <i>[Assinatura]</i> Assinatura do Contratante		55. De acordo: Anuência do Contratante Original	
---	--	--------------------------------------------------------------------	--	----------------------------------------------------	--

56. Local e data:		57. Recebido por: <i>Luiz Fernando S. de Carvalho</i> Atendimento		TODA ART DEVERÁ SER BAIXADA JUNTO AO CREA/DF QUANDO DO ENCERRAMENTO DAS ATIVIDADES DO PROFISSIONAL 1ª VIA - CREA / 2ª VIA - PROFISSIONAL / 3ª VIA - ÓRGÃOS PÚBLICOS 4ª VIA - OBRA / 5ª VIA - PROPRIETÁRIO	
-------------------	--	-------------------------------------------------------------------------	--	---	--

ESTE CANHOTO DEVERÁ SER DESTACADO NO CREA-DF

CREA/DF		1 ART Nº:	
58. DATA DO PAGAMENTO:		59. VALOR DA TAXA A PAGAR:	
60. AUTENTICAÇÃO MECÂNICA			



ANOTAÇÃO DE RESPONSABILIDADE TÉCNICA - ART

Registro de Contrato sob a forma de Anotação de Responsabilidade Técnica - Lei Federal nº 6.496/77



RESPONSÁVEL TÉCNICO/CONTRATADO			
2. Nome do Profissional: FABIO DOS SANTOS SILVA		3. Título(s) Profissional(is): (código): 121199	
5. CPF: 002.261.941-08	6. Endereço do Profissional: RUA PIAUÍ QUADRA 04 CASA 05 - VILA VICENTINA		7. Atualizar Endereço: 22/07/2008 DF-14922-D
8. Cidade/UF: BRASILIA / DF	9. CEP: 73.320-040	10. Telefone: (61) 8423.6252	11. E-mail: fabio.ene@gmail.com
12. Nome da empresa contratada:		13. Nº Registro/Visto CREA-DF:	14. Telefone:

CONTRATANTE			
15. Nome do contratante (pessoa física ou jurídica): FUNDAÇÃO UNIVERSIDADE DE BRASÍLIA			16. CGC: 00.038.174/0001-43
17. Endereço para correspondência: CAMPUS DARCY RIBEIRO - UNIVERSIDADE DE BRASÍLIA - CEPLAN BLOCO SG-10		18. Cidade/UF: BRASILIA / DF	19. CEP: 70.910-900
21. Nome do proprietário da obra/serviço: FNDE-FUNDO NACIONAL DE DESENVOLVIMENTO DA EDUCAÇÃO			20. Telefone: (61) 3307.2325
			22. CGC: 00.378.257/0001-81
			23. Telefone: (61) 3966.4350

DESCRIÇÃO DA OBRA OU SERVIÇO CONTRATADO			
24. Tipo do registro da ART: <input type="checkbox"/> Normal <input type="checkbox"/> Complementação <input checked="" type="checkbox"/> Substituição <input type="checkbox"/> Regularização	25. Característica da ART: <input checked="" type="checkbox"/> Projeto <input type="checkbox"/> Obra <input type="checkbox"/> Serviço <input type="checkbox"/> Cargo/Função	26. Participação: <input type="checkbox"/> Individual <input checked="" type="checkbox"/> Equipe	27. Vínculo do Profissional: <input checked="" type="checkbox"/> Autônomo <input type="checkbox"/> Empregado <input type="checkbox"/> Sócio <input type="checkbox"/> Obra Própria
29. Endereço da obra ou serviço: DIVERSAS LOCALIDADES CONFORME CONTRATO			28. Situação da obra/serviço: <input checked="" type="checkbox"/> Não Iniciada(o) <input type="checkbox"/> Iniciada(o) <input type="checkbox"/> Concluída(o)
30. Cidade/UF: BRASILIA / DF			

31. CEP: 70.000-000	32. Telefone: (61) 3966.4350	33. Valor da obra/serviço: R\$ 800.000,00	34. Valor dos honorários: Sem Onus	35. Prazo de execução: 07 MESES
36. Início das atividades: 10/08/2008	37. Nº Pavimentos: 1	38. Área Inicial (m2): 895,07	39. Área de acréscimo (m2): 0,00	40. Área total (m2): 895,07
41. Objeto da obra ou serviço, descrito conforme o contrato: ELABORAÇÃO DE PROJETO DE INSTALAÇÕES ELÉTRICAS 220/380 VOLTS P/ ESCOLAS/CRECHES COM ÁREA TOTAL DE 895,07 M A SEREM CONSTRUÍDAS CONFORME CONTRATO ENTRE O FNDE E A UNB - RETIFICAÇÃO ART Nº 013219				

DESCRIÇÕES DAS ATIVIDADES TÉCNICAS									
42. Nível de Atuação(cód.):	43. Atividade Técnica (cód.):	44. Classificação da At. Técnica (cód.):	45. Quant.:	46. Un. Medida (cód.):	42. Nível de Atuação (cód.):	43. Atividade Técnica (cód.):	44. Classificação da At. Técnica (cód.):	45. Quant.:	46. Un. Medida (cód.):
1	51	B0303	895	41					

47. Observações Complementares:

48. Entidade profissional com direito a repasse do percentual da taxa de ART (código):
XXX

PARA USO DO CREA-DF			
49. Vinculação: 1. Projeto 2. Obra/Serviço 3. Co-Autoria 4. Co-Responsabilidade	5. Complementação 6. Substituição 7. Subcontratos	50. Nº Vínculo: 50. Nº Vínculo: 50. Nº Vínculo:	51. Serviço: 51. Serviço: 51. Serviço:
		52. Vinculada à ART Nº/Ano: 52. Vinculada à ART Nº/Ano: 52. Vinculada à ART Nº/Ano:	


ASSINATURAS		
53. Declaro serem verdadeiras as informações acima: 	54. De acordo: 	55. De acordo:
Assinatura do Profissional	Assinatura do Contratante	Anuência do Contratante Original

56. Local e data:


57. Recebido por Cláudio S. de Carvalho Atendimento

TODA ART DEVERÁ SER BAIXADA JUNTO AO CREA/DF QUANDO DO ENCERRAMENTO DAS ATIVIDADES DO PROFISSIONAL
1ª VIA - CREA / 2ª VIA - PROFISSIONAL / 3ª VIA - ÓRGÃOS PÚBLICOS
4ª VIA - OBRA / 5ª VIA - PROPRIETÁRIO

CREA/DF		1 ART Nº:
58. DATA DO PAGAMENTO:	59. VALOR DA TAXA A PAGAR:	60. AUTENTICAÇÃO MECÂNICA

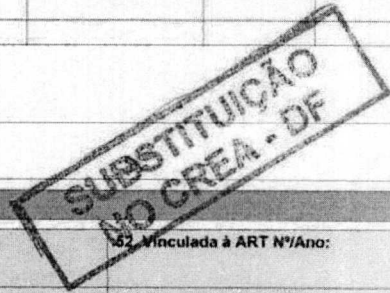

ESTE CANHOTO DEVERÁ SER DESTACADO NO CREA-DF

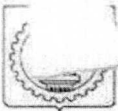


CREA-DF

Conselho Regional de Engenharia, Arquitetura e Agronomia do Distrito Federal

Arquivo: RETIFICAÇÃO-FNDE-FABIO-110-B

ANOTAÇÃO DE RESPONSABILIDADE TÉCNICA - ART

Registro de Contrato sob a forma de Anotação de Responsabilidade Técnica - Lei Federal nº 6.496/77

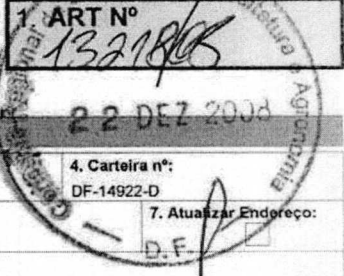

RESPONSÁVEL TÉCNICO/CONTRATADO

2. Nome do Profissional: FABIO DOS SANTOS SILVA		3. Título(s) Profissional(is): (código): 121199		4. Carteira nº: DF-14922-D	
5. CPF: 002.261.941-08		6. Endereço do Profissional: RUA PIAUÍ QUADRA 04 CASA 05 - VILA VICENTINA			
8. Cidade/UF: BRASILIA / DF		9. CEP: 73.320-040		10. Telefone: (61) 8423.6252	
12. Nome da empresa contratada:			11. E-mail: fabio.ene@gmail.com		14. Telefone:
			13. N° Registro/Visto CREA-DF:		7. Atualizar Endereço: <input type="checkbox"/> D.F.

CONTRATANTE

15. Nome do contratante (pessoa física ou jurídica): FUNDAÇÃO UNIVERSIDADE DE BRASÍLIA			16. CGC: 00.038.174/0001-43		
17. Endereço para correspondência: CAMPUS DARCY RIBEIRO - UNIVERSIDADE DE BRASÍLIA - CEPLAN BLOCO SG-10			18. Cidade/UF: BRASILIA / DF		20. Telefone: (61) 3307.2325
21. Nome do proprietário da obra/serviço: FNDE-FUNDO NACIONAL DE DESENVOLVIMENTO DA EDUCAÇÃO			19. CEP: 70.910-900		23. Telefone: (61) 3966.4350
			22. CGC: 00.378.257/0001-81		

DESCRIÇÃO DA OBRA OU SERVIÇO CONTRATADO

24. Tipo do registro da ART: <input type="checkbox"/> Normal <input type="checkbox"/> Complementação <input checked="" type="checkbox"/> Substituição <input type="checkbox"/> Regularização		25. Característica da ART: <input checked="" type="checkbox"/> Projeto <input type="checkbox"/> Obra <input type="checkbox"/> Serviço <input type="checkbox"/> Cargo/Função		26. Participação: <input type="checkbox"/> Individual <input checked="" type="checkbox"/> Equipe		27. Vínculo do Profissional: <input checked="" type="checkbox"/> Autônomo <input type="checkbox"/> Empregado <input type="checkbox"/> Sócio <input type="checkbox"/> Obra Própria		28. Situação da obra/serviço: <input checked="" type="checkbox"/> Não Iniciada(o) <input type="checkbox"/> Iniciada(o) <input type="checkbox"/> Concluída(o)	
29. Endereço da obra ou serviço: DIVERSAS LOCALIDADES CONFORME CONTRATO						30. Cidade/UF: BRASILIA / DF			
31. CEP: 70.000-000		32. Telefone: (61) 3966.4350		33. Valor da obra/serviço: R\$ 800.000,00		34. Valor dos honorários: Sem Onus		35. Prazo de execução: 07 MESES	
36. Início das atividades: 10/08/2008		37. N° Pavimentos: 1		38. Área Inicial (m2): 1.118,48		39. Área de acréscimo (m2): 0.00		40. Área total (m2): 1.118,48	
41. Objeto da obra ou serviço, descrito conforme o contrato: ELABORAÇÃO DE PROJETO DE INSTALAÇÕES ELÉTRICAS 110/220 VOLTS P/ ESCOLAS/CRECHES COM ÁREA TOTAL DE 1118,48 M A SEREM CONSTRUIDAS CONFORME CONTRATO ENTRE O FNDE E A UNB - RETIFICAÇÃO ART Nº 013218									

DESCRIÇÕES DAS ATIVIDADES TÉCNICAS

42. Nível de Atuação(cód.):	43. Atividade Técnica (cód.):	44. Classificação da At. Técnica (cód.):	45. Quant.:	46. Un. Medida (cód.):	42. Nível de Atuação (cód.):	43. Atividade Técnica (cod.):	44. Classificação da At. Técnica (cod.):	45. Quant.:	46. Un. Medida (cód.):
1	51	B0303	1.118	41					

47. Observações Complementares:

48. Entidade profissional com direito a repasse do percentual da taxa de ART (código):
XXX



PARA USO DO CREA-DF

49. Vinculação: 1. Projeto 2. Obra/Serviço 3. Co-Autoria 4. Co-Responsabilidade		5. Complementação 6. Substituição 7. Subcontratos		50. N° Vínculo:		51. Serviço:		52. Vinculada à ART N°/Ano:	
				50. N° Vínculo:		51. Serviço:		52. Vinculada à ART N°/Ano:	
				50. N° Vínculo:		51. Serviço:		52. Vinculada à ART N°/Ano:	

ASSINATURAS

53. Declaro serem verdadeiras as informações acima:		54. De acordo:		55. De acordo:	
Assinatura do Profissional		Assinatura do Contratante		Anuência do Contratante Original	

56. Local e data:

57. Recebido por:
Luiz Fernando S. de Carvalho
Atendimento

TODA ART DEVERÁ SER BAIXADA JUNTO AO CREA/DF QUANDO DO ENCERRAMENTO DAS ATIVIDADES DO PROFISSIONAL
1ª VIA - CREA / 2ª VIA - PROFISSIONAL / 3ª VIA - ÓRGÃOS PÚBLICOS
4ª VIA - OBRA / 5ª VIA - PROPRIETÁRIO

ESTE CANHOTO DEVERÁ SER DESTACADO NO CREA-DF

CREA/DF		1. ART Nº:	
58. DATA DO PAGAMENTO:		59. VALOR DA TAXA A PAGAR:	
		60. AUTENTICAÇÃO MECÂNICA	



ANOTAÇÃO DE RESPONSABILIDADE TÉCNICA - ART

Registro de Contrato sob a forma de Anotação de Responsabilidade Técnica - Lei Federal nº 6.496/77

1. ART Nº **13220/08**
2.2 DEZ 2008
D.F.

RESPONSÁVEL TÉCNICO/CONTRATADO			
2. Nome do Profissional: FABIO DOS SANTOS SILVA		3. Título(s) Profissional(is): (código): 121199	
5. CPF: 002.261.941-08		6. Endereço do Profissional: RUA PIAUÍ QUADRA 04 CASA 05 - VILA VICENTINA	
8. Cidade/UF: BRASILIA / DF		10. Telefone: (61) 8423.6252	
12. Nome da empresa contratada:		11. E-mail: fabio.ene@gmail.com	
		13. Nº Registro/Visto CREA-DF:	
		14. Telefone:	
		4. Carteira nº: DF-14922-D	
		7. Atualizar Endereço:	

CONTRATANTE			
15. Nome do contratante (pessoa física ou jurídica): FUNDAÇÃO UNIVERSIDADE DE BRASÍLIA		16. CGC: 00.038.174/0001-43	
17. Endereço para correspondência: CAMPUS DARCY RIBEIRO - UNIVERSIDADE DE BRASÍLIA - CEPLAN BLOCO SG-10		18. Cidade/UF: BRASILIA / DF	
21. Nome do proprietário da obra/serviço: FNDE-FUNDO NACIONAL DE DESENVOLVIMENTO DA EDUCAÇÃO		19. CEP: 70.910-900	
		20. Telefone: (61) 3307.2325	
		22. CGC: 00.378.257/0001-81	
		23. Telefone: (61) 3966.4350	

DESCRIÇÃO DA OBRA OU SERVIÇO CONTRATADO					
24. Tipo do registro da ART: <input type="checkbox"/> Normal <input type="checkbox"/> Complementação <input checked="" type="checkbox"/> Substituição <input type="checkbox"/> Regularização		25. Característica da ART: <input checked="" type="checkbox"/> Projeto <input type="checkbox"/> Obra <input type="checkbox"/> Serviço <input type="checkbox"/> Cargo/Função		26. Participação: <input type="checkbox"/> Individual <input checked="" type="checkbox"/> Equipe	27. Vínculo do Profissional: <input checked="" type="checkbox"/> Autônomo <input type="checkbox"/> Empregado <input type="checkbox"/> Sócio <input type="checkbox"/> Obra Própria
29. Endereço da obra ou serviço: DIVERSAS LOCALIDADES CONFORME CONTRATO				28. Situação da obra/serviço: <input checked="" type="checkbox"/> Não Iniciada(o) <input type="checkbox"/> Iniciada(o) <input type="checkbox"/> Concluída(o)	
31. CEP: 70.000-000		32. Telefone: (61) 3966.4350		30. Cidade/UF: BRASILIA / DF	
36. Início das atividades: 10/08/2008		33. Valor da obra/serviço: R\$ 800.000,00		35. Prazo de execução: 07 MESES	
37. Nº Pavimentos: 1		38. Área Inicial (m2): 895,07		39. Área de acréscimo (m2): 0,00	
39. Área de acréscimo (m2): 0,00		40. Área total (m2): 895,07			

41. Objeto da obra ou serviço, descrito conforme o contrato:
ELABORAÇÃO DE PROJETO DE INSTALAÇÕES ELÉTRICAS 110/220 VOLTS P/ ESCOLAS/CRECHES COM ÁREA TOTAL DE 895,07 M A SEREM CONSTRUIDAS CONFORME CONTRATO ENTRE O FNDE E A UNB - RETIFICAÇÃO ART Nº 013220

DESCRIÇÕES DAS ATIVIDADES TÉCNICAS									
42. Nível de Atuação(cód.):	43. Atividade Técnica (cód.):	44. Classificação da At. Técnica (cód.):	45. Quant.:	46. Un. Medida (cód.):	42. Nível de Atuação (cód.):	43. Atividade Técnica (cód.):	44. Classificação da At. Técnica (cód.):	45. Quant.:	46. Un. Medida (cód.):
1	51	B0303	895	41					

47. Observações Complementares:

48. Entidade profissional com direito a repasse do percentual da taxa de ART (código):
XXX

PARA USO DO CREA-DF			
49. Vínculação: 1. Projeto 2. Obra/Serviço 3. Co-Autoria 4. Co-Responsabilidade		50. Nº Vínculo: 5. Complementação 6. Substituição 7. Subcontratos	
		51. Serviço:	
		52. Vinculada à ART Nº/Ano:	

ASSINATURAS		
53. Declaro serem verdadeiras as informações acima: Assinatura do Profissional	54. De acordo: Assinatura do Contratante	55. De acordo: Anuência do Contratante Original

56. Local e data:
57. Recebido em **Luiz Fernando S. de Carvalho** Atendimento

TODA ART DEVERÁ SER BAIXADA JUNTO AO CREA/DF QUANDO DO ENCERRAMENTO DAS ATIVIDADES DO PROFISSIONAL
1ª VIA - CREA / 2ª VIA - PROFISSIONAL / 3ª VIA - ÓRGÃOS PÚBLICOS
4ª VIA - OBRA / 5ª VIA - PROPRIETÁRIO

ESTE CANHOTO DEVERÁ SER DESTACADO NO CREA-DF		
58. DATA DO PAGAMENTO:		59. VALOR DA TAXA A PAGAR:
60. AUTENTICAÇÃO MECÂNICA		1. ART Nº:

SUBSTITUIÇÃO NO CREA - DF



ANOTAÇÃO DE RESPONSABILIDADE TÉCNICA - ART



Registro de Contrato sob a forma de Anotação de Responsabilidade Técnica - Lei Federal nº 6.496/77

RESPONSÁVEL TÉCNICO/CONTRATADO

2. Nome do Profissional: FABIO DOS SANTOS SILVA		3. Título(s) Profissional(is): (código): 121199		4. Carteira nº: DF-14922-D	
5. CPF: 002.261.941-08		6. Endereço do Profissional: RUA PIAUÍ QUADRA 04 CASA 05 - VILA VICENTINA			
8. Cidade/UF: BRASILIA / DF		9. CEP: 73.320-040		10. Telefone: (61) 8423.6252	
12. Nome da empresa contratada:		11. E-mail: fabio.ene@gmail.com		7. Atualizar Endereço: <input type="checkbox"/>	
		13. N° Registro/Visto CREA-DF:		14. Telefone:	

CONTRATANTE

15. Nome do contratante (pessoa física ou jurídica): FUNDAÇÃO UNIVERSIDADE DE BRASÍLIA		16. CGC: 00.038.174/0001-43	
17. Endereço para correspondência: CAMPUS DARCY RIBEIRO - UNIVERSIDADE DE BRASÍLIA - CEPLAN BLOCO SG-10		18. Cidade/UF: BRASILIA / DF	
21. Nome do proprietário da obra/serviço: FNDE-FUNDO NACIONAL DE DESENVOLVIMENTO DA EDUCAÇÃO		19. CEP: 70.910-900	
		20. Telefone: (61) 3307.2325	
		22. CGC: 00.378.257/0001-81	
		23. Telefone: (61) 3966.4350	

DESCRIÇÃO DA OBRA OU SERVIÇO CONTRATADO

24. Tipo do registro da ART: <input type="checkbox"/> Normal <input type="checkbox"/> Complementação <input checked="" type="checkbox"/> Substituição <input type="checkbox"/> Regularização		25. Característica da ART: <input checked="" type="checkbox"/> Projeto <input type="checkbox"/> Obra <input type="checkbox"/> Serviço <input type="checkbox"/> Cargo/Função		26. Participação: <input type="checkbox"/> Individual <input checked="" type="checkbox"/> Equipe		27. Vínculo do Profissional: <input checked="" type="checkbox"/> Autônomo <input type="checkbox"/> Empregado <input type="checkbox"/> Sócio <input type="checkbox"/> Obra Própria		28. Situação da obra/serviço: <input checked="" type="checkbox"/> Não Iniciada(o) <input type="checkbox"/> Iniciada(o) <input type="checkbox"/> Concluída(o)	
29. Endereço da obra ou serviço: DIVERSAS LOCALIDADES CONFORME CONTRATO						30. Cidade/UF: BRASILIA / DF			
31. CEP: 70.000-000		32. Telefone: (61) 3966.4350		33. Valor da obra/serviço: R\$ 800.000,00		34. Valor dos honorários: Sem Onus		35. Prazo de execução: 07 MESES	
36. Início das atividades: 10/08/2008		37. N° Pavimentos: 1		38. Área Inicial (m2): 1.118,48		39. Área de acréscimo (m2): 0,00		40. Área total (m2): 1.118,48	


41. Objeto da obra ou serviço, descrito conforme o contrato:
ELABORAÇÃO DE PROJETO DE INSTALAÇÕES ELÉTRICAS 220/380 VOLTS P/ ESCOLAS/CRECHES COM ÁREA TOTAL DE 1118,48 M A SEREM CONSTRUIDAS CONFORME CONTRATO ENTRE O FNDE E A UNB - RETIFICAÇÃO ART N° 013217

DESCRIÇÕES DAS ATIVIDADES TÉCNICAS

42. Nível de Atuação(cód.):	43. Atividade Técnica (cód.):	44. Classificação da At. Técnica (cód.):	45. Quant.:	46. Un. Medida (cód.):	42. Nível de Atuação (cód.):	43. Atividade Técnica (cód.):	44. Classificação da At. Técnica (cód.):	45. Quant.:	46. Un. Medida (cód.):
1	51	B0303	1.118	41					

47. Observações Complementares:

48. Entidade profissional com direito a repasse do percentual da taxa de ART (código):
XXX

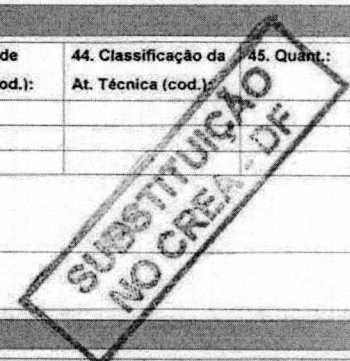

PARA USO DO CREA-DF

49. Vínculação: 1. Projeto 2. Obra/Serviço 3. Co-Autoria 4. Co-Responsabilidade		50. N° Vínculo: 5. Complementação 6. Substituição 7. Subcontratos		51. Serviço:		52. Vinculada à ART N°/Ano:	
		50. N° Vínculo:		51. Serviço:		52. Vinculada à ART N°/Ano:	
		50. N° Vínculo:		51. Serviço:		52. Vinculada à ART N°/Ano:	

ASSINATURAS

53. Declaro serem verdadeiras as informações acima: Assinatura do Profissional		54. De acordo: Assinatura do Contratante		55. De acordo: Anuência do Contratante Original	
---------------------------------------------------------------------------------------	--	-------------------------------------------------	--	--------------------------------------------------------	--

56. Local e data:		57. Recebido por: Lutz Fernando S. de Carvalho		TODA ART DEVERÁ SER BAIXADA JUNTO AO CREA/DF QUANDO DO ENCERRAMENTO DAS ATIVIDADES DO PROFISSIONAL 1ª VIA - CREA / 2ª VIA - PROFISSIONAL / 3ª VIA - ÓRGÃOS PÚBLICOS 4ª VIA - OBRA / 5ª VIA - PROPRIETÁRIO	
-------------------	--	---------------------------------------------------	--	---	--

ESTE CANHOTO DEVERÁ SER DESTACADO NO CREA-DF

CREA/DF		1 ART N°:	
58. DATA DO PAGAMENTO:		59. VALOR DA TAXA A PAGAR:	
		60. AUTENTICAÇÃO MECÂNICA	



ANOTAÇÃO DE RESPONSABILIDADE TÉCNICA - ART

Registro de Contrato sob a forma de Anotação de Responsabilidade Técnica - Lei Federal nº 6.496/77



RESPONSÁVEL TÉCNICO/CONTRATADO			
2. Nome do Profissional: ANDRE LUIZ AQUERE DE CERQUIRA E SOUZA		3. Título(s) Profissional(is): (código): 1111	
5. CPF: 268.012.561-49		6. Endereço do Profissional: CONDOMÍNIO VILE DE MONTAGNE QUADRA 07 CASA 16	
8. Cidade/UF: BRASILIA / DF		10. Telefone: (61) 9156.7626	
12. Nome da empresa contratada:		14. Telefone:	
5. CPF:		7. Atualizar Endereço:	
9. CEP: 70.919-900		11. E-mail: andre@unb.br	
10. Telefone:		13. Nº Registro/Visto CREA-DF:	
11. E-mail:		14. Telefone:	
12. Nome da empresa contratada:		13. Nº Registro/Visto CREA-DF:	

CONTRATANTE			
15. Nome do contratante (pessoa física ou jurídica): FUNDAÇÃO UNIVERSIDADE DE BRASÍLIA		16. CGC: 00.038.174/0001-43	
17. Endereço para correspondência: CAMPUS DARCY RIBEIRO - UNIVERSIDADE DE BRASÍLIA - CEPLAN BLOCO SG-10		18. Cidade/UF: BRASILIA / DF	
21. Nome do proprietário da obra/serviço: FNDE-FUNDO NACIONAL DE DESENVOLVIMENTO DA EDUCAÇÃO		22. CGC: 00.378.257/0001-81	
17. Endereço para correspondência:		19. CEP: 70.910-900	
21. Nome do proprietário da obra/serviço:		23. Telefone: (61) 3966.4350	
15. Nome do contratante (pessoa física ou jurídica):		16. CGC:	
17. Endereço para correspondência:		18. Cidade/UF:	
21. Nome do proprietário da obra/serviço:		22. CGC:	
17. Endereço para correspondência:		19. CEP:	
21. Nome do proprietário da obra/serviço:		23. Telefone:	


DESCRIÇÃO DA OBRA OU SERVIÇO CONTRATADO			
24. Tipo do registro da ART: <input type="checkbox"/> Normal <input type="checkbox"/> Complementação <input checked="" type="checkbox"/> Substituição <input type="checkbox"/> Regularização		25. Característica da ART: <input checked="" type="checkbox"/> Projeto <input type="checkbox"/> Obra <input type="checkbox"/> Serviço <input type="checkbox"/> Cargo/Função	
26. Participação: <input type="checkbox"/> Individual <input checked="" type="checkbox"/> Equipe		27. Vínculo do Profissional: <input checked="" type="checkbox"/> Autônomo <input type="checkbox"/> Empregado <input type="checkbox"/> Sócio <input type="checkbox"/> Obra Própria	
28. Situação da obra/serviço: <input checked="" type="checkbox"/> Não Iniciada(o) <input type="checkbox"/> Iniciada(o) <input type="checkbox"/> Concluída(o)		29. Endereço da obra ou serviço: DIVERSAS LOCALIDADES CONFORME CONTRATO	

30. Cidade/UF: BRASILIA / DF		31. CEP: 70.000-000	
32. Telefone: (61) 3966.4350		33. Valor da obra/serviço: R\$ 800.000,00	
34. Valor dos honorários: Sem Onus		35. Prazo de execução: 07 MESES	
36. Início das atividades: 10/08/2008		37. Nº Pavimentos: 1	
38. Área Inicial (m2): 1.118,48		39. Área de acréscimo (m2): 0,00	
40. Área total (m2): 1.118,48		41. Objeto da obra ou serviço, descrito conforme o contrato: COORD. DE PROJ. DE ARQUITETURA, ESTRUTURA, FUNDAÇÕES, INSTALAÇÕES HIDRO-SANITÁRIAS, ELÉTRICA, LÓGICA, SPDA, CLIMATIZAÇÃO, GÁS E INCÊNDIO P/ CRECHES ÁREA DE 1118,48 M A SEREM CONSTRUIDAS CONFORME CONTRATO ENTRE O FNDE/MEC E A UNB - RETIFICACAO ART Nº 013979	

DESCRIÇÕES DAS ATIVIDADES TÉCNICAS					
42. Nível de Atuação(cód.):	43. Atividade Técnica (cód.):	44. Classificação da At. Técnica (cód.):	45. Quant.:	46. Un. Medida (cód.):	47. Nível de Atuação (cód.):
3	51	A0800	1.118	41	

47. Observações Complementares:

48. Entidade profissional com direito a repasse do percentual da taxa de ART (código):
XXX

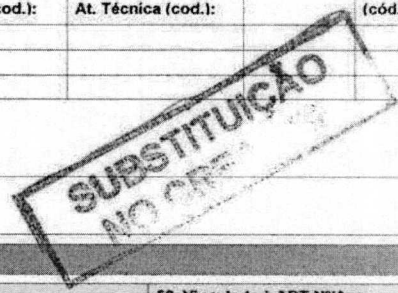

PARA USO DO CREA-DF			
49. Vinculação: 1. Projeto 2. Obra/Serviço 3. Co-Autoria 4. Co-Responsabilidade		50. Nº Vínculo: 51. Serviço:	
5. Complementação 6. Substituição 7. Subcontratos		52. Vinculada à ART Nº/Ano:	

ASSINATURAS		
53. Declaro serem verdadeiras as informações acima: Prof. Andre Luiz A. de C. e Souza Coordenador Laboratório de Projetos Assinatura do Profissional CREA/DF/UnB		54. De acordo: <i>[Assinatura]</i> Assinatura do Contratante
56. Local e data:		55. De acordo: Anuência do Contratante Original
57. Recebido por: Luiz Fernando S. de Carvalho Atendimento		TODA ART DEVERÁ SER BAIXADA JUNTO AO CREA/DF QUANDO DO ENCERRAMENTO DAS ATIVIDADES DO PROFISSIONAL 1ª VIA - CREA / 2ª VIA - PROFISSIONAL / 3ª VIA - ÓRGÃOS PÚBLICOS 4ª VIA - OBRA / 5ª VIA - PROPRIETÁRIO

CREA/DF		ART Nº:
58. DATA DO PAGAMENTO:	59. VALOR DA TAXA A PAGAR:	60. AUTENTICAÇÃO MECÂNICA

ESTE CANHOTO DEVERÁ SER DESTACADO NO CREA-DF



ANOTAÇÃO DE RESPONSABILIDADE TÉCNICA - ART

Registro de Contrato sob a forma de Anotação de Responsabilidade Técnica - Lei Federal nº 6.496/77



RESPONSÁVEL TÉCNICO/CONTRATADO

2. Nome do Profissional: ANDRE LUIZ AQUARE DE CERQUIRA E SOUZA		3. Título(s) Profissional(is): (código): 111115		4. Categoria n°: DF-11879/D	
5. CPF: 268.012.561-49		6. Endereço do Profissional: CONDOMINIO VILE DE MONTAGNE QUADRA 07 CASA 16		7. Atualizar Endereço:	
8. Cidade/UF: BRASILIA / DF		9. CEP: 70.919-900		10. Telefone: (61) 9156.7626	
12. Nome da empresa contratada:		11. E-mail: andre@unb.br		13. N° Registro/Visto CREA-DF:	
				14. Telefone:	

CONTRATANTE

15. Nome do contratante (pessoa física ou jurídica): FUNDAÇÃO UNIVERSIDADE DE BRASILIA		16. CGC: 00.038.174/0001-43	
17. Endereço para correspondência: CAMPUS DARCY RIBEIRO - UNIVERSIDADE DE BRASILIA - CEPLAN BLOCO SG-10		18. Cidade/UF: BRASILIA / DF	
21. Nome do proprietário da obra/serviço: FNDE-FUNDO NACIONAL DE DESENVOLVIMENTO DA EDUCACAO		19. CEP: 70.910-900	
		20. Telefone: (61) 3307.2325	
		22. CGC: 00.378.257/0001-81	
		23. Telefone: (61) 3966.4350	


DESCRIÇÃO DA OBRA OU SERVIÇO CONTRATADO

24. Tipo do registro da ART: <input type="checkbox"/> Normal <input type="checkbox"/> Complementação <input checked="" type="checkbox"/> Substituição <input type="checkbox"/> Regularização		25. Característica da ART: <input checked="" type="checkbox"/> Projeto <input type="checkbox"/> Obra <input type="checkbox"/> Serviço <input type="checkbox"/> Cargo/Função		26. Participação: <input type="checkbox"/> Individual <input checked="" type="checkbox"/> Equipe		27. Vínculo do Profissional: <input checked="" type="checkbox"/> Autônomo <input type="checkbox"/> Empregado <input type="checkbox"/> Sócio <input type="checkbox"/> Obra Própria		28. Situação da obra/serviço: <input checked="" type="checkbox"/> Não Iniciada(o) <input type="checkbox"/> Iniciada(o) <input type="checkbox"/> Concluída(o)	
---	--	---	--	---	--	---	--	---	--

29. Endereço da obra ou serviço: DIVERSAS LOCALIDADES CONFORME CONTRATO				30. Cidade/UF: BRASILIA / DF	
31. CEP: 70.000-000		32. Telefone: (61) 3966.4350		33. Valor da obra/serviço: R\$ 800.000,00	
34. Valor dos honorários: Sem Onus		35. Prazo de execução: 07 MESES		36. Início das atividades: 10/08/2008	
37. N° Pavimentos: 1		38. Área Inicial (m2): 895,07		39. Área de acréscimo (m2): 0,00	
40. Área total (m2): 895,07		41. Objeto da obra ou serviço, descrito conforme o contrato: COORD. DE PROJ. DE ARQ.TETURA, ESTRUTURA, FUNDAÇÕES, INSTALAÇÕES HIDRO-SANITÁRIAS, ELÉTRICA, LÓGICA, SPDA, CLIMATIZAÇÃO, GÁS E INCÊNDIO P/ CRECHES ÁREA DE 895,07 M A SEREM CONSTRUIDAS CONFORME CONTRATO ENTRE O FNDE/MEC E A UNB - RETIFICAÇÃO ART N° 002510			

DESCRIÇÕES DAS ATIVIDADES TÉCNICAS

42. Nível de Atuação(cód.):	43. Atividade Técnica (cód.):	44. Classificação da At. Técnica (cód.):	45. Quant.:	46. Un. Medida (cód.):	42. Nível de Atuação (cód.):	43. Atividade Técnica (cod.):	44. Classificação da At. Técnica (cod.):	45. Quant.:	46. Un. Medida (cód.):
3	51	A0800	895	41					

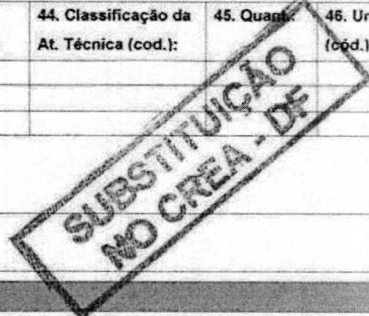

47. Observações Complementares:

48. Entidade profissional com direito a repasse do percentual da taxa de ART (código):
XXX

PARA USO DO CREA-DF

49. Vinculação: 1. Projeto 2. Obra/Serviço 3. Co-Autoria 4. Co-Responsabilidade		5. Complementação 6. Substituição 7. Subcontratos		50. N° Vínculo:		51. Serviço:		52. Vinculada à ART N°/Ano:	
				50. N° Vínculo:		51. Serviço:		52. Vinculada à ART N°/Ano:	
				50. N° Vínculo:		51. Serviço:		52. Vinculada à ART N°/Ano:	

ASSINATURAS

53. Declaro serem verdadeiras as informações acima: <i>Pro. André Luiz A. de C. e Souza</i> Assinatura do Profissional Coordenador Laboratório de projetos		54. De acordo: <i>Yozuki Nagata</i> Assinatura do Contratante		55. De acordo: Anuência do Contratante Original	
56. Local e data: ENC/FT/UnB		57. Recebido por: <i>Luiz Fernando S. de Carvalho</i> Atendimento		TODA ART DEVERÁ SER BAIXADA JUNTO AO CREA/DF QUANDO DO ENCERRAMENTO DAS ATIVIDADES DO PROFISSIONAL 1ª VIA - CREA / 2ª VIA - PROFISSIONAL / 3ª VIA - ÓRGÃOS PÚBLICOS 4ª VIA - OBRA / 5ª VIA - PROPRIETÁRIO	

ESTE CANHOTO DEVERÁ SER DESTACADO NO CREA-DF

CREA/DF		1 ART N°:	
58. DATA DO PAGAMENTO:		59. VALOR DA TAXA A PAGAR:	
		60. AUTENTICAÇÃO MECÂNICA	



PREFEITURA MUNICIPAL DE AMARANTE DO MARANHÃO – MA
Av.Deputado La Rocque, 1229, Centro- Amarante do Maranhão/ MA
CEP: 65923-000 -C.N.P.J 06.157.846/0001-16


QUADRO DE VALORES DE COMPOSIÇÃO DA LICITAÇÃO:

OBRA	VALOR DE CONTRAPARTIDA ENTE MUNICIPAL	RECURSO SALDO DE REPASSE TERMO DE COMPROMISSO	VALOR TOTAL A SER LICITADO
CRECHE TIPO B ID:25160 LOCALIZAÇÃO: BAIRRO TRIZIDELA, CENTRO, AMARANTE DO MARANHÃO / MA	R\$ 1.088.305,92	R\$ 631.059,11	R\$ 1.719.365,03


JURACI BARBOSA RIBEIRO JÚNIOR
67182690349

Assinado digitalmente por JURACI BARBOSA RIBEIRO JÚNIOR:67182690349
DN: C=BR,O=CP-Smas,
OU=12073743000170, OU=Secretaria de
Recursos Humanos do Brasil - RFB, OU=RFB
e-CPE, AT=OU=(EM BRANCO),
OU=#desconhecida, CN=JURACI BARBOSA
RIBEIRO JÚNIOR:67182690349
Razão: Eu sou o autor deste documento
Localização: sua localização de assinatura aqui
Data: 2023.10.31 16:05:01-03'V'
Foxit Reader Versão: 10.1.0


JURACI BARBOSA RIBEIRO JÚNIOR
FISCAL DA UNIDADE
ENGENHEIRO CIVIL CREA N° 7887/D-MA

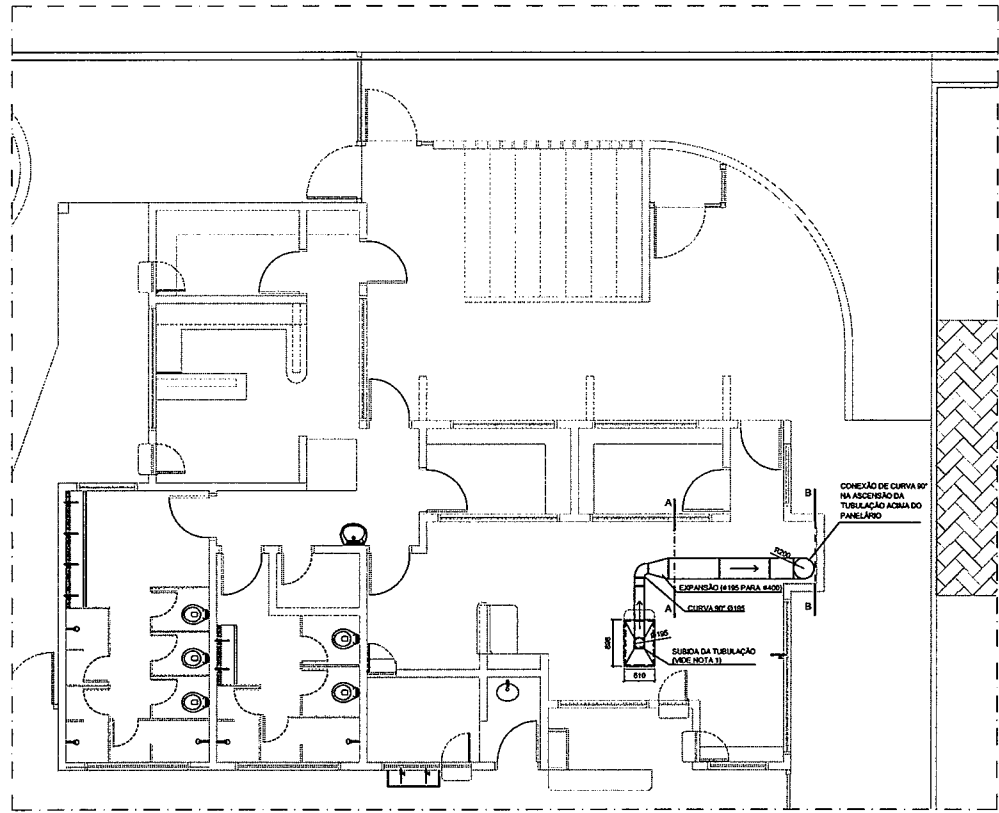

SISTEMA DE EXAUSTÃO
PLANTA BASEA
ESC. 1:20

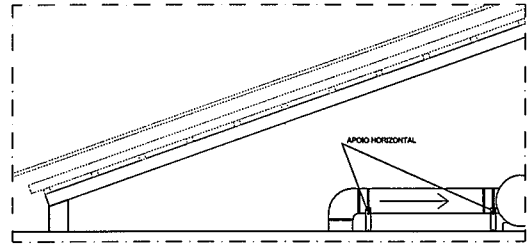

VISTA DA TUBULAÇÃO SOBRE A LAJE
CORTE AA
ESC. 1:20

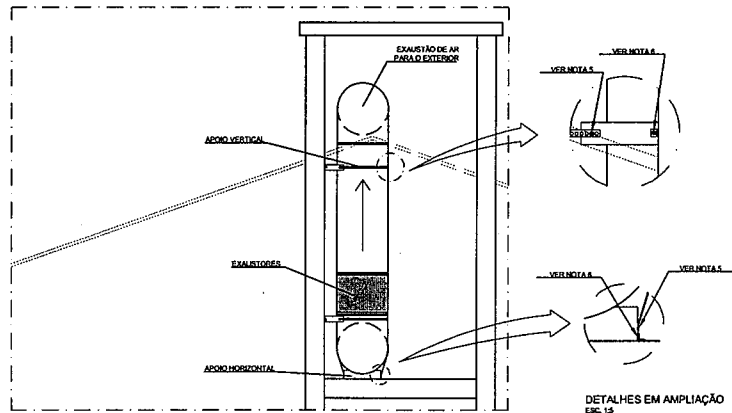

VISTA DA TUBULAÇÃO VERTICAL E EQUIPAMENTOS
CORTE BB
ESC. 1:20

NOTAS TÉCNICAS:

1. PONTO DE SUBIDA DA TUBULAÇÃO:
- NESTE PONTO, A TUBULAÇÃO SOBRE DA COIFA DISTANTEMENTE ATRAVESSANDO A LAJE (DE FORMA ANÃO CONCORDAR COM A VIGA ESTRUTURAL) E ENCONTRA UMA CONEXÃO TIPO CURVA ACIMA DA LAJE PASSANDO A SER EM HORIZONTALMENTE SOBRE ESTA;
2. EXAUSTORES:
- COMANDO DE ACOMODAMENTO DE EXAUSTORES MANUAIS (NAS DETALHES, VER PRONHEÇA DE INSTALAÇÕES ELÉTRICAS);
3. PAINELÁRIO:
- A TUBULAÇÃO VERTICAL NO PAINELÁRIO SEGUIR SOMENTE ACIMA DA LAJE, SENDO OS EXAUSTORES LOCALIZADOS ACIMA DA COBERTURA DE CURVA;
4. SAÍDA AO AMBIENTE EXTERNO:
- NA SAÍDA PARA O AMBIENTE EXTERNO, A TUBULAÇÃO DEVE ESTAR VOLTADA EXCLUSIVAMENTE PARA A ABERTURA, SEM RESTRIÇÕES OU DESVIOS À SAÍDA DO AR
- NO PONTO DE SAÍDA, A TUBULAÇÃO DEVE POSSUIR UMA TELA DE PROTEÇÃO PARA O AMBIENTE EXTERNO;
5. FIXAÇÃO DAS ABRAÇADORAS NOS APOIOS:
- PARA GARANTIR O ENCADEAMENTO DA REDE DE DUTOS, AS ABRAÇADORAS PERFORADAS SERÃO FIXADAS NOS APOIOS (TIPO VERTICAL, COMO HORIZONTAL) POR MEIO DE PARAFUSO PHILIPS "FIXER" CABEÇA PANELA BITOLA 8 OU 6;
6. FIXAÇÃO DOS APOIOS:
- A FIXAÇÃO DOS APOIOS NA LAJE OU ALVENARIA DEVERÁ SER FEITA POR MEIO DE "TORNELAS" DE AÇO CHATO DE ESPESSURA 3 MM (OU EQUIVALENTE, DE PREFERÊNCIA SENDO AS MESMAS CONFECCIONADAS DE CORTES COM 14 MM DE LARGURA EM PERFIL CANTONEIRA)
- NA FIXAÇÃO DA "TORNELAS" À LAJE OU ALVENARIA, HAVERÁ A UTILIZAÇÃO DE PARAFUSO PHILIPS AUTO ATARRACANTE CABEÇA PANELA BITOLA 8 OU 6, EM CONJUNTO COM BUCHA;

LEGENDA

- ☐ - EXAUSTOR
- ☒ - COIFA DE EXAUSTÃO PARA FOGÃO DE SEIS CHAMAS
- ▭ - TUBULAÇÃO DE PASSAGEM DO AR DE EXAUSTÃO
- ▭ - APOIO PARA TUBULAÇÃO HORIZONTAL DE PASSAGEM DE AR DE EXAUSTÃO
- ▭ - APOIO E ABRAÇADORA DE DUTO PARA TUBULAÇÃO VERTICAL DE EXAUSTÃO

Ministério da Educação **FNDE** Fundo Nacional de Desenvolvimento da Educação

PROINFÂNCIA – ESPAÇO EDUCATIVO INFANTIL

DIREÇÃO:
MUNICÍPIO – UF:
PROPRIETÁRIO: FUNDO NACIONAL DE DESENVOLVIMENTO DA EDUCAÇÃO - FNDE
AUTORES DO PROJETO: JOÃO MARQUEL DUS PRADYTA - CREA: 13063.106/2670-RJ
RESPONSÁVEL TÉCNICO:


PROPRIETÁRIO _____
AUTOR DO PROJETO _____ CREA AP-3-CREA/2005/05179-RJ
AUTOR DO PROJETO _____ CREA/PE-E-CREA
RESP. TÉCNICO _____ CREA

DUTO	CRCA
	RA


PROJETO TIPO B
VENTILAÇÃO MECÂNICA

COORDENAÇÃO COREST - Coordenação Geral de Infra-estrutura			SISTEMA DE EXAUSTÃO DE AR (COTAS EM MILÍMETROS)			VM		
REVISÃO	RJ01	ESCALA	INDICADA	PRONHEÇA	01/01	DATA LIMITE	13/03/2008	


01
02
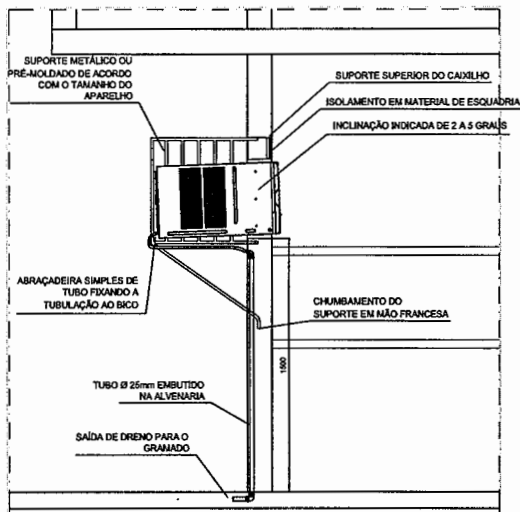


CORTE B-B
SALA DE INFORMÁTICA, LOCAÇÃO DE EQUIPAMENTO
ESCALA: 1:20

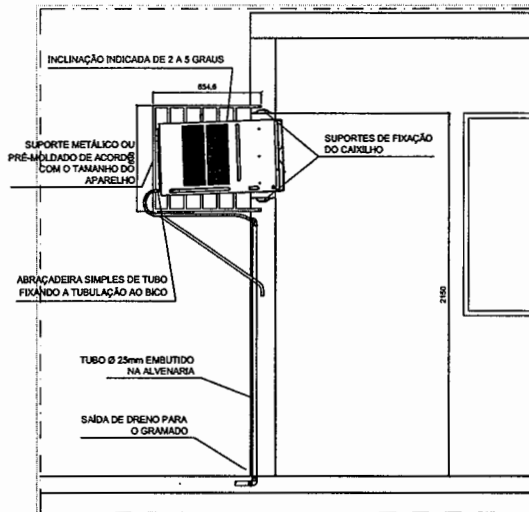


CORTE C-C
SALA DE REUNIÃO DE PROFESSORES, LOCAÇÃO DE EQUIPAMENTO
ESCALA: 1:20

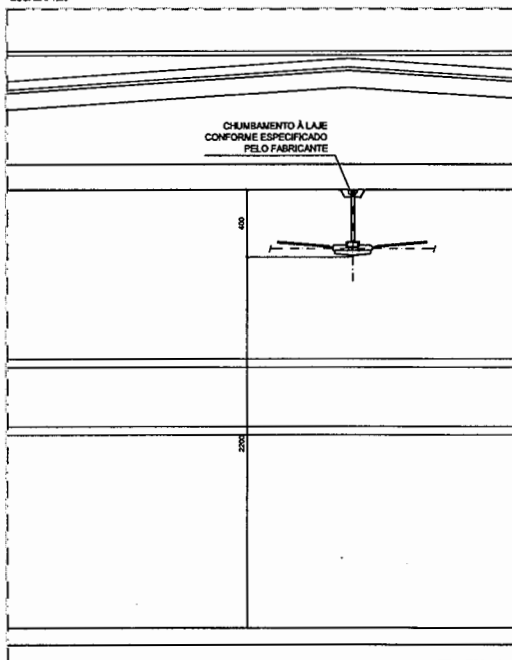

CORTE A-A
VENTILADOR DE TETO
ESCALA: 1:20

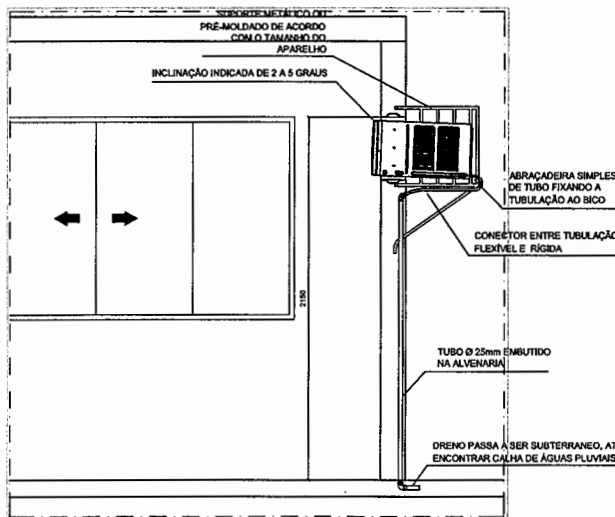

CORTE D-D
SALA DE DIRETORIA, LOCAÇÃO DE EQUIPAMENTO
ESCALA: 1:20

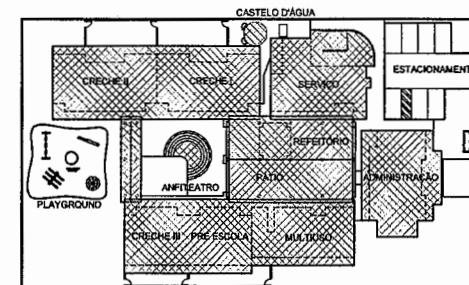

CROQUI ESQUEMÁTICO
ESCALA: 1:500

Ministério da Educação

FNDE Fundo Nacional de Desenvolvimento da Educação

PROINFÂNCIA - ESPAÇO EDUCATIVO INFANTIL

ENDEREÇO:

MUNICÍPIO - UF:

PROPRIETÁRIO: FUNDO NACIONAL DE DESENVOLVIMENTO DA EDUCAÇÃO - FNDE

AUTORES DO PROJETO: JOÃO MANOEL DIAS PIMENTA - CREA: 1.983.105.267/D-RJ

RESPONSÁVEL TÉCNICO:

PROPRIETÁRIO

AUTOR DO PROJETO

CREA/NP-1-CREA1360305267/D-RJ

AUTOR DO PROJETO

CREA/NP-E-CREA

RESP. TÉCNICO

CREA

DLFO

CREA

RA

PROJETO TIPO B

AR CONDICIONADO

COORDENAÇÃO
CGEST - Coordenação
Geral de Infra-estrutura

DETALHES - VENTILAÇÃO E CLIMATIZAÇÃO
(COTAS EM MILÍMETROS)

AC

DESENHO

REVISÃO
R.01
JUL/2006

ESCALA
1:20
DATA EMISSÃO
13/03/2006


FRANCHA

02/02



ESCALA DE PLANTAS (M)	QUANTIDADE	PREÇO UNITÁRIO (R\$)	TOTAL (R\$)
1	7	0,10	0,70
2	7	0,20	1,40
3	7	0,30	2,10
4	7	0,40	2,80
5	7	0,50	3,50
6	7	0,60	4,20
7	7	0,70	4,90
8	7	0,80	5,60
9	7	0,90	6,30
10	7	1,00	7,00
11	7	1,10	7,70
12	7	1,20	8,40
13	7	1,30	9,10
14	7	1,40	9,80
15	7	1,50	10,50
16	7	1,60	11,20
17	7	1,70	11,90
18	7	1,80	12,60
19	7	1,90	13,30
20	7	2,00	14,00
21	7	2,10	14,70
22	7	2,20	15,40
23	7	2,30	16,10
24	7	2,40	16,80
25	7	2,50	17,50
26	7	2,60	18,20
27	7	2,70	18,90
28	7	2,80	19,60
29	7	2,90	20,30
30	7	3,00	21,00
31	7	3,10	21,70
32	7	3,20	22,40
33	7	3,30	23,10
34	7	3,40	23,80
35	7	3,50	24,50
36	7	3,60	25,20
37	7	3,70	25,90
38	7	3,80	26,60
39	7	3,90	27,30
40	7	4,00	28,00

RELACAO DO AÇO

ELEMENTO	AÇO	N	DIAM	Q	LIMITE (cm)	C.TOTAL (cm)
Hegaxões X	60	1	8,0	2	122	244
	60	2	8,0	2	73	244
	60	3	8,0	2	105	212
	60	4	8,0	2	82	184
	50	5	8,3	2	204	408
	50	6	8,3	2	73	86
	50	7	8,3	41	314	12874
	50	8	8,3	12	313	3756
	50	9	8,3	20	VAR	VAR
	50	10	8,3	23	816	16400
	50	11	8,3	19	318	6004
	50	12	8,3	19	242	2400
	50	13	8,3	9	212	1096
	50	14	8,3	9	226	1034
	50	15	8,0	8	313	1878
	50	16	8,0	8	VAR	VAR

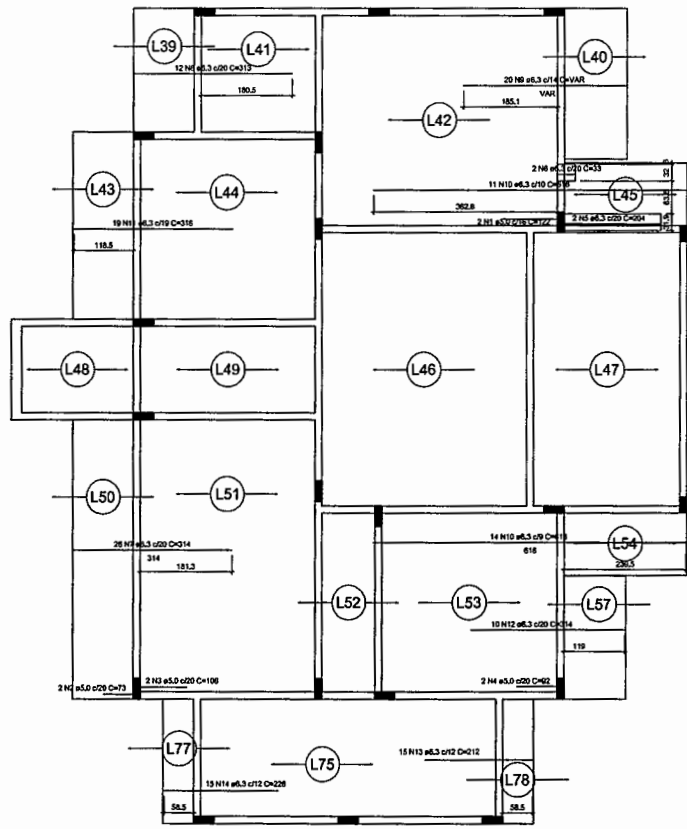

BLOCO ADMINISTRACAO

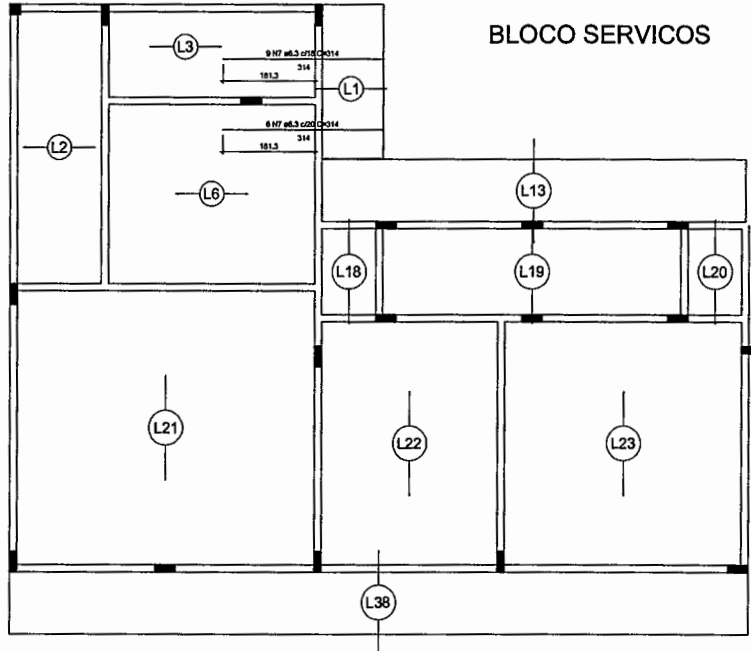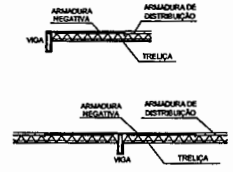

BLOCO SERVICOS

Armação negativa das lajes do pavimento Cobertura (Eixo X) escala 1:50

OBS: OS BLOCOS DE ATIVIDADES 1 E 2 NAO POSSUEM ARMACAO NEGATIVA COMPLEMENTAR NO EIXO X.

OBS: - LISTA DE AÇO DA ARMACAO COMPLEMENTAR DAS LAJES - VER PRANCHA 24Z7.

NOTAS - PROJETO DE ESTRUTURAS/FUNDAÇÕES

- 01 - QUALQUER MODIFICACAO DO PROJETO DEVE SER FEITA MEDIANTE AVALIACAO DOS AUTORES DO PROJETO;
- 02 - TODAS AS DIMENSÕES EM cm, SALVO REFERENCIA EM PLANTA;
- 03 - CONCRETO Fc=20 MPa PARA BLOCOS DE CORDOAMENTO, VIGAS, PILARES E LAJES;
- 04 - Fc=20 MPa PARA AS FUNDACÖES;
- 05 - DEVE-SE FAZER CONTROLE TECNOLÓGICO DO CONCRETO UTILIZADO;
- 06 - RECOMENDACAO DAS ARMADURAS:
 PILARES = 2,5cm
 VIGAS = 2,5cm
 LAJES = 2,0cm
 BLOCOS = 3,0cm
 ESTACAS = 4 cm
- 07 - AÇÖES: CA-80 e CA-82;
- 08 - JUNTA DE DILATAÇÃO PREENCHIDA COM SELANTE À BASE DE POLIURETANO EXPANSIVEL.

Ministério da Educação **FNDE** Fundo Nacional de Desenvolvimento da Educação

PROINFANCIA - ESPAÇO EDUCATIVO INFANTIL

DIRECCAO: _____

MUNICÍPIO - UF: _____

PROPRIETÁRIO: FUNDO NACIONAL DE DESENVOLVIMENTO DA EDUCACAO - FNDE

AUTORES DO PROJETO: RICARDO FEIJÓ LIMA - CREA/PA/0460/09
 GILBERTO DE OLIVEIRA SANTOS - CREA/PA/0460/09

RESPONSÁVEL TÉCNICO: _____

PROPRIETÁRIO: _____

AUTOR DO PROJETO: _____ CREA Nº-1-CREA/PA

AUTOR DO PROJETO: _____ CREA Nº-2-CREA/PA

RESP. TÉCNICO: _____ CREA

ELFO: _____ CREA





RA: _____

PROJETO TIPO B

PROJETO ESTRUTURAL		
ARMACAO COMPLEMENTAR DAS LAJES - PRANCHA 3	ES	
REVISAO: R01 04.2008	ELABORACAO: _____	PRIMEIRA: 26/28
REVISAO: _____	REVISAO: _____	DATA EMISSAO: 13/03/2008

MUNICÍPIO DE PONTA GROSSA - PARANÁ
 SECRETARIA MUNICIPAL DE EDUCAÇÃO
 Rua ... nº ...
 CEP: ...

BLOCO ATIVIDADES 1

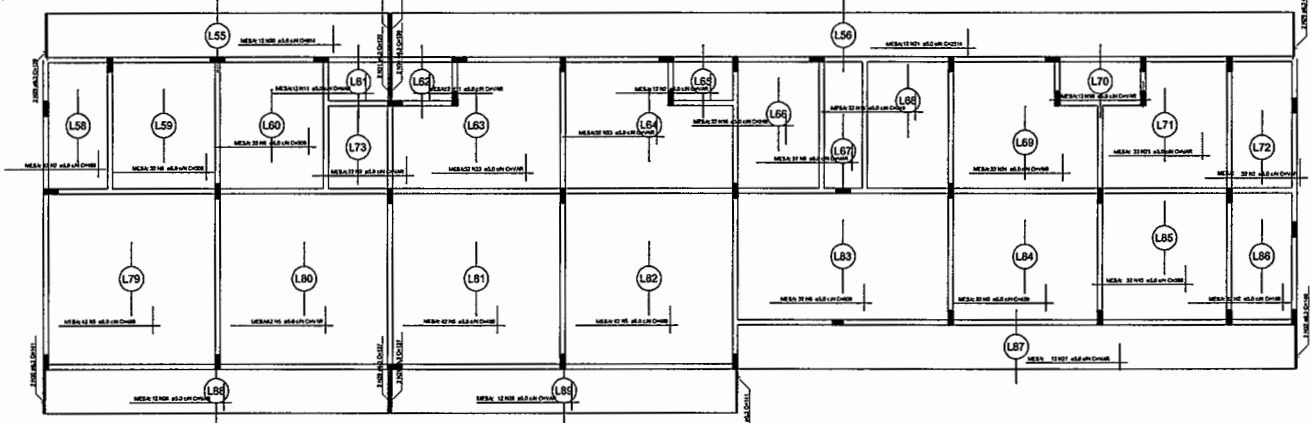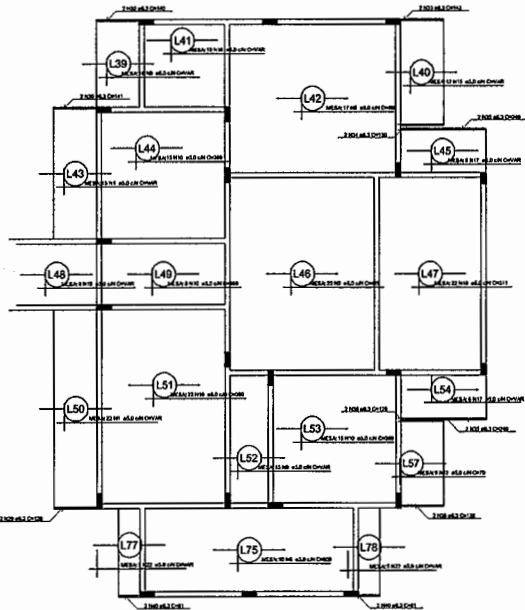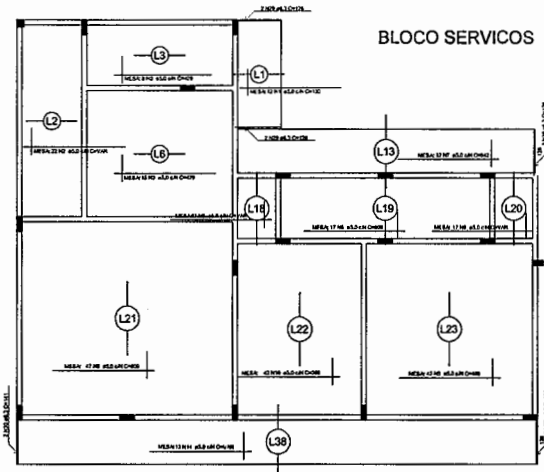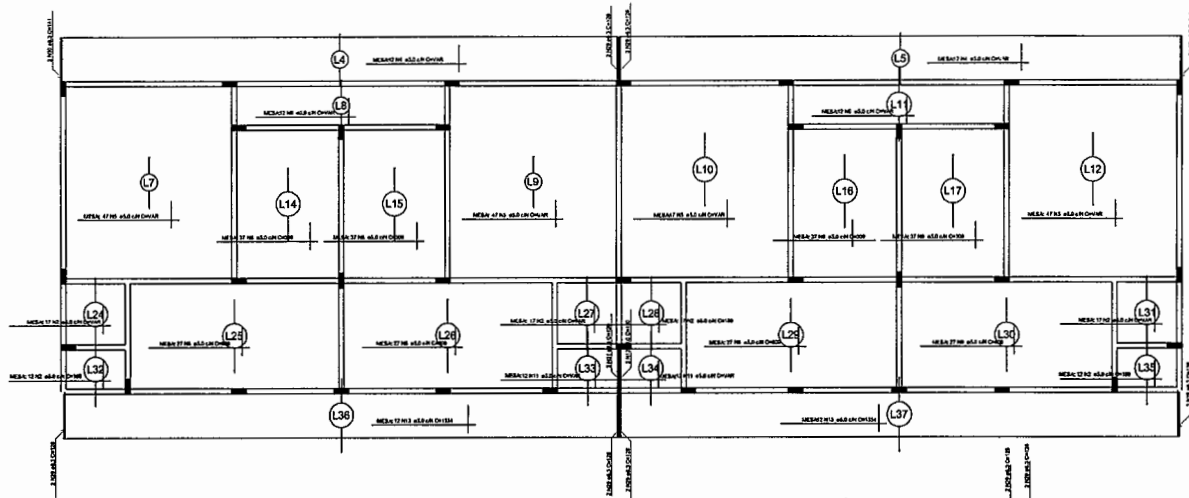

BLOCO ATIVIDADES 2

Armação positiva das lajes do pavimento Cobertura (Eixo X) escala 1:50

RELACAO DO ADO

ALINHADO	POS	N	Q	VAL	CICLO	SPR
1	1	1	1	1	1	1
2	2	2	2	2	2	2
3	3	3	3	3	3	3
88	88	88	88	88	88	88

RELACAO DO ADO TOTAL

POS	Q	VAL	PREC	VAL
1	1	1	1	1
2	2	2	2	2
3	3	3	3	3
88	88	88	88	88



NOTAS - PROJETO DE ESTRUTURAS/FUNDAÇÕES

- 1- CUMPRIR REGRAS DO PROJETO DESENVOLVIDO ANTERIORMENTE
- 2- CUMPRIR REGRAS DO PROJETO DESENVOLVIDO ANTERIORMENTE
Ministério da Educação **FNDE** FUNDO NACIONAL DE DESENVOLVIMENTO DA EDUCAÇÃO - FINE

PROFÂNICA - ESPAÇO EDUCATIVO INFANTE

PROPRIETARIO: FUNDO NACIONAL DE DESENVOLVIMENTO DA EDUCAÇÃO - FINE

PROJETO: PROJETO DESENVOLVIMENTO DA EDUCAÇÃO - FINE

ALUNOS DO PROJETO: 1000

RESPONSÁVEL TÉCNICO: []

PROJETO TIPO B


PROJETO ESTRUTURAL

ARMADURA COMPLEMENTAR DAS LAJES - PRONCHA 1


ES

24/28


VC99

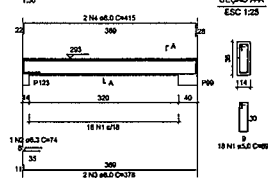


VC101

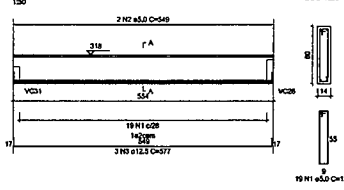


VC103

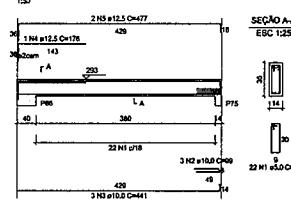

VC105

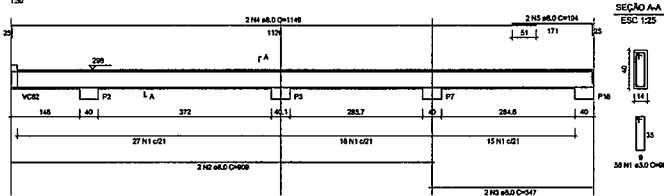

VC104

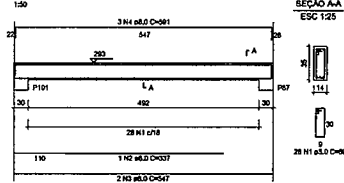

RELAÇÃO DO AÇO


ELEMENTO	AÇO	N	DIAM	Q	LNHT (cm)	C.TOTAL (cm)
VC99	80	1	3,0	18	80	1022
	50	2	8,0	1	74	74
VC101	80	1	3,0	1	378	756
	50	2	8,0	19	138	2611
VC103	80	1	3,0	1	426	852
	50	3	12,5	3	277	1251
VC105	80	1	3,0	22	80	1658
	50	2	10,0	3	441	1323
VC104	80	1	3,0	1	178	356
	50	5	12,5	2	477	954
VC106	80	1	3,0	2	80	160
	50	2	8,0	1	541	1082
VC107	80	1	3,0	1	337	674
	50	4	8,0	2	593	1186
VC108	80	1	3,0	1	60	120
	50	5	8,0	2	517	1034
VC109	80	1	3,0	1	181	362
	50	8	8,0	2	181	362

RESUMO DO AÇO


AÇO	DIAM	C.TOTAL (m)	PESO-HORA (kg)
CA30	6,3	9,7	43,2
CA50	10,0	13,2	11,0
CA80	12,5	28,8	30,4
CA100	15,0	15,3	28,4
PESO TOTAL			
CA30	6,3		43,2
CA50	10,0		11,0
CA80	12,5		30,4
CA100	15,0		28,4

Vol. de concreto total 10,24 m³
Área de forma total = 32,08 m²


VI31

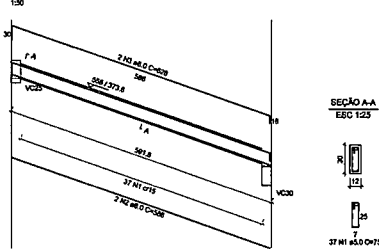


VI32

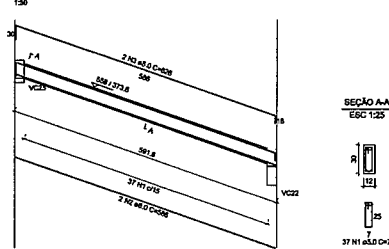

VI33

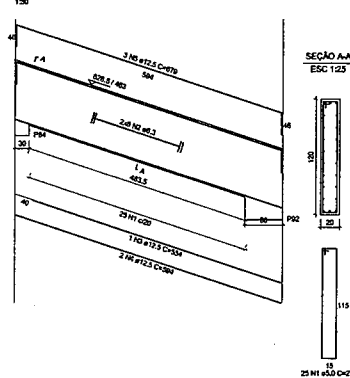

VI34

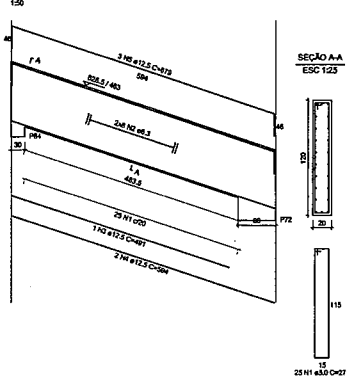

RELAÇÃO DO AÇO

ELEMENTO	AÇO	N	DIAM	Q	LNHT (cm)	C.TOTAL (cm)
VI31	80	1	3,0	37	75	2775
	50	2	8,0	2	368	1172
VI32	80	1	3,0	37	608	1824
	50	2	8,0	2	352	1172
VI33	80	1	3,0	16	607	1821
	50	1	3,0	25	271	877,5
VI34	80	1	3,0	18	364	1092
	50	4	12,5	2	364	1092
VI35	80	1	3,0	25	271	877,5
	50	2	8,0	18	607	1821
VI36	80	1	3,0	25	271	877,5
	50	3	12,5	2	491	1473
VI37	80	1	3,0	2	368	1172
	50	4	12,5	2	368	1172

RESUMO DO AÇO

AÇO	DIAM	C.TOTAL (m)	PESO-HORA (kg)
CA30	6,3	154,9	41,8
CA50	8,0	15,3	23,7
CA80	12,5	73,0	79,5
CA100	15,0	19,8	35,3
PESO TOTAL			
CA30	6,3		41,8
CA50	8,0		23,7
CA80	12,5		79,5
CA100	15,0		35,3

Vol. de concreto total 10,21 m³
Área de forma total = 32,07 m²



NOTAS - PROJETO DE ESTRUTURAS/FUNDAÇÕES

- QUALQUER MODIFICAÇÃO DO PROJETO DEVE SER FEITA MEDIANTE AVALIAÇÃO DOS AUTORES DO PROJETO;
- TODAS AS DIMENSÕES EM cm, SALVO REFERÊNCIA EM PLANTA;
- CONCRETO FOMOS APÓS PARA BLOCOS DE CONCRETO, VIGAS, PLACAS E LAJES;
- F/A = 20 MPa PARA AS FUNDAÇÕES;
- DEVE-SE FAZER CONTROLE TECNOLÓGICO DO CONCRETO UTILIZADO;
- RECORRIDO DAS ARMADURAS:
 - PLACAS = 2,5cm
 - VIGAS = 2,5cm
 - LAJES = 2,5cm
 - BLOCOS = 3 cm
 - ESTACAS = 4 cm
- ACABAMENTO DE CHÃO:
 - DE JUNTA DE DILATAÇÃO PREENCHIDA COM SELANTE À BASE DE POLIURETANO EXPANSÍVEL.

FRASIE Ministério da Educação **FNDE** Fundo Nacional de Desenvolvimento da Educação

PROFUNDIDADE - ESPAÇO EDUCATIVO INFANTIL

DECRETO: _____

MUNICÍPIO - UF: _____

PROPRIETÁRIO: FUNDO NACIONAL DE DESENVOLVIMENTO DA EDUCAÇÃO - FNDE

AUTORES DO PROJETO: RICARDO FREZZA LIMA - CREA 125/0107/01
GILBERTO DE OLIVEIRA SANTOS - CREA 125/0107/01

RESPONSÁVEL TÉCNICO: _____

PROPRIETÁRIO: _____

AUTOR DO PROJETO: CREA 125/0107/01

AUTOR DO PROJETO: CREA 125/0107/01

RESP. TÉCNICO: CREA _____

ELFO: _____ CREA _____

RA: _____

PROJETO TIPO B

PROJETO ESTRUTURAL


COORDENADOR: COSET - Coordenação Geral de Engenharia

VIGAS COBERTURA - PRANCHA 5

ES

REVISÃO: 021 JUL/2008 ESCALA: 1/20 DATA ELABORAÇÃO: 12/05/2008 PRIMEIRO: 15/28

ALTIMETRO	0	100	200	300	400	500	600	700	800	900	1000	1100	1200
1													
2													
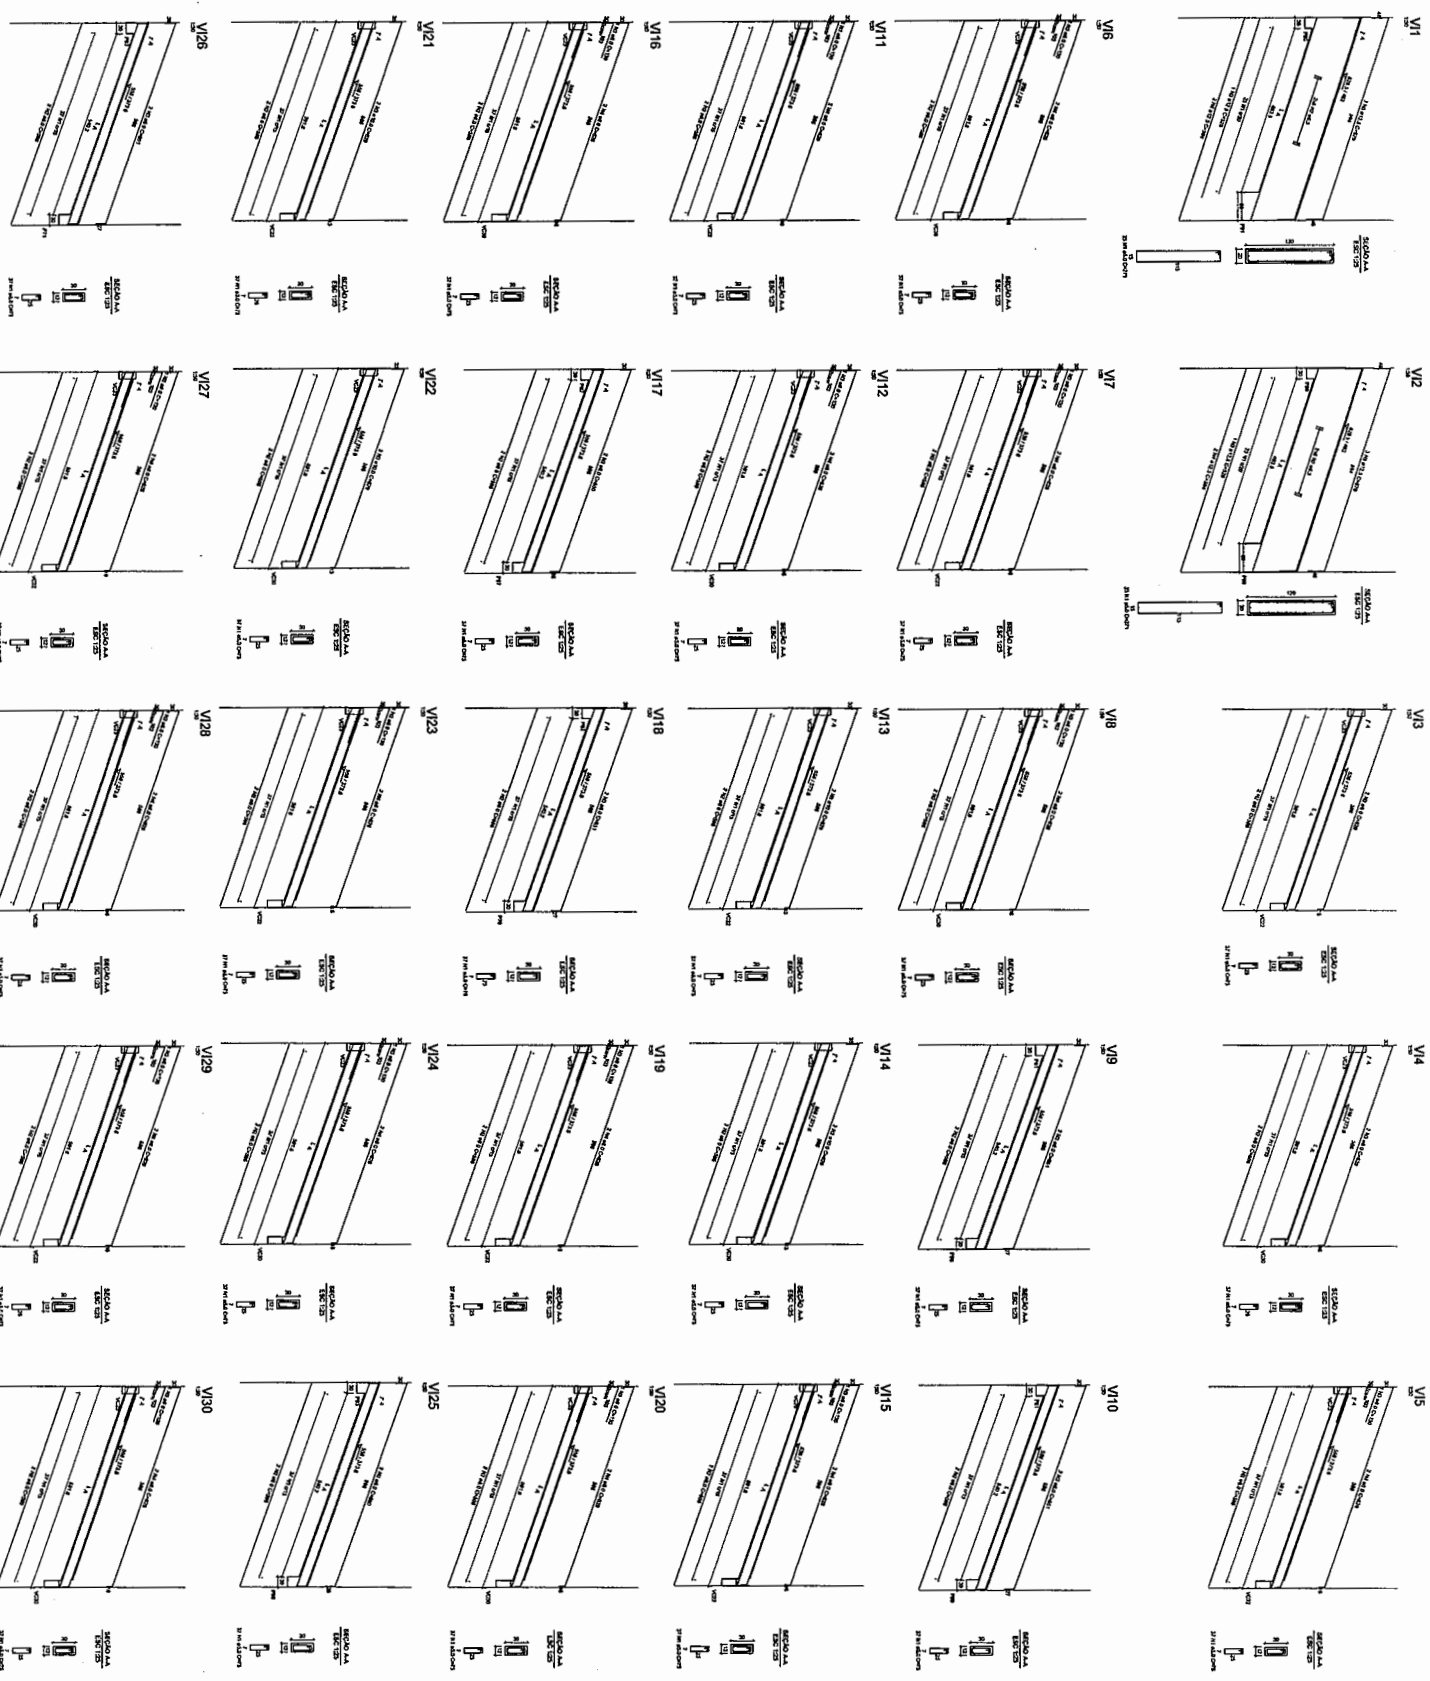

NOTAS - PROJETO DE ESTRUTURAS/PROJANDES

1. O PROJETO DE ESTRUTURAS É DE RESPONSABILIDADE DO PROJANDES.

2. O PROJETO DE ARQUITETURA É DE RESPONSABILIDADE DO PROJANDES.

3. O PROJETO DE INSTALAÇÕES ELÉTRICAS É DE RESPONSABILIDADE DO PROJANDES.

4. O PROJETO DE INSTALAÇÕES DE ÁGUA É DE RESPONSABILIDADE DO PROJANDES.

5. O PROJETO DE INSTALAÇÕES DE GÁS É DE RESPONSABILIDADE DO PROJANDES.

6. O PROJETO DE INSTALAÇÕES DE VENTILAÇÃO É DE RESPONSABILIDADE DO PROJANDES.

7. O PROJETO DE INSTALAÇÕES DE SANEAMENTO É DE RESPONSABILIDADE DO PROJANDES.

8. O PROJETO DE INSTALAÇÕES DE SEGURANÇA É DE RESPONSABILIDADE DO PROJANDES.

9. O PROJETO DE INSTALAÇÕES DE ACÚSTICO É DE RESPONSABILIDADE DO PROJANDES.

10. O PROJETO DE INSTALAÇÕES DE ILUMINAÇÃO É DE RESPONSABILIDADE DO PROJANDES.

Município
PROJANDES
 PROJANDES - PROJETO DE ESTRUTURAS/PROJANDES

PROJANDES
 PROJANDES - PROJETO DE ESTRUTURAS/PROJANDES

PROJANDES - PROJETO DE ESTRUTURAS/PROJANDES

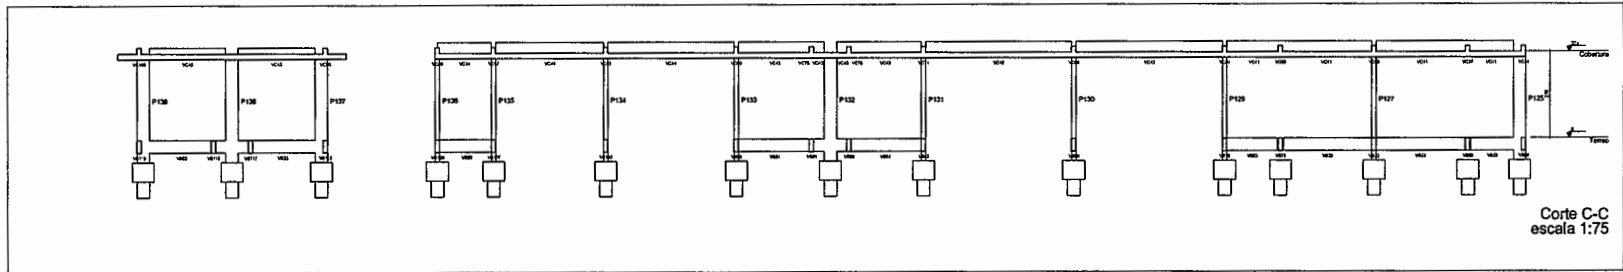


Corte C-C
escala 1:75

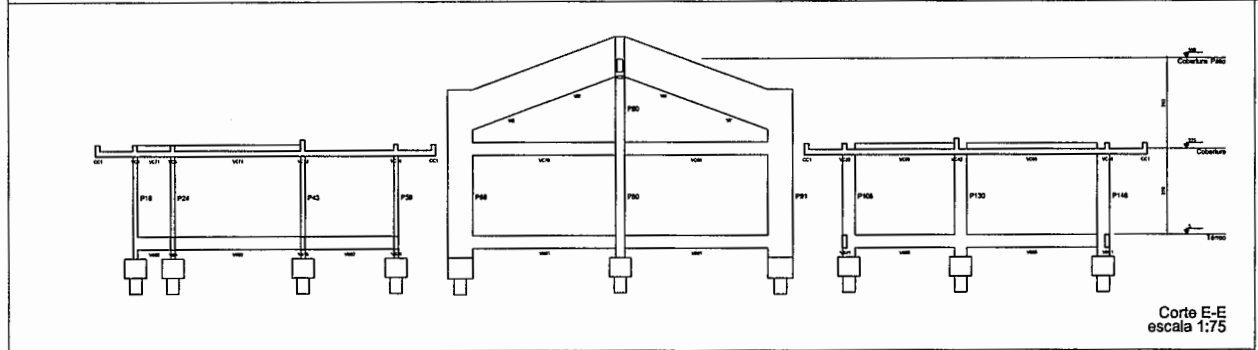

Corte E-E
escala 1:75

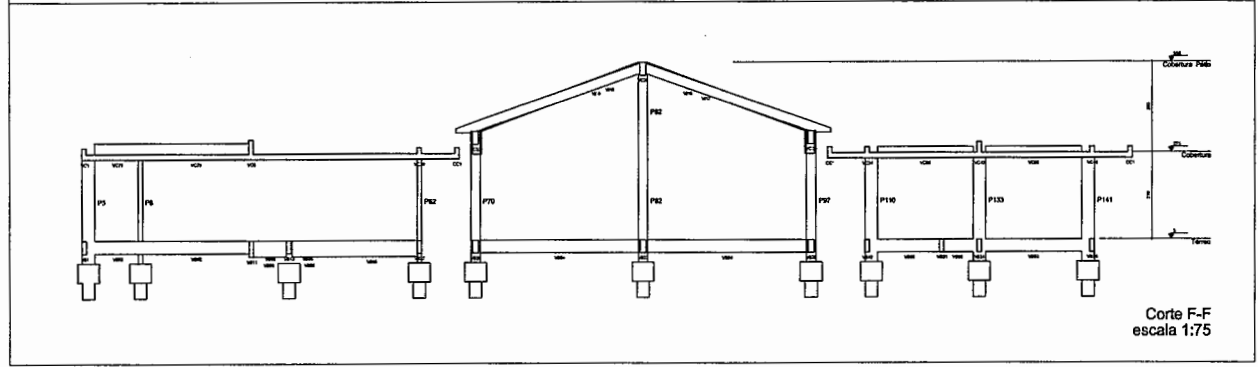


Corte F-F
escala 1:75

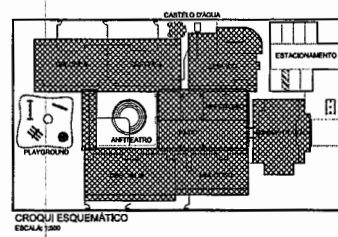


CRUQUI ESQUEMATICO
ESCALA 1:500

PRONFANCA - ESPAÇO EDUCATIVO INFANTIL			
ENDEREÇO: _____			
MUNICÍPIO - UF: _____			
PROPRIETÁRIO: FUNDO NACIONAL DE DESENVOLVIMENTO DA EDUCAÇÃO - FINE			
AUTORES DO PROJETO: RICARDO FREIXALIMA - CREA/RS-036245-0/07 GILBERTO DE OLIVEIRA BASTOS - CREA/RS-187048/04			
RESPONSÁVEL TÉCNICO: _____			
PROPRIETÁRIO: _____		_____	
AUTOR DO PROJETO: CREA-SP-1-036245-0/07		_____	
AUTOR DO PROJETO: CREA-SP-1-036245-0/07		_____	
RESP. TÉCNICO: CREA		_____	
BULO: _____		CREA: _____	
_____		RA: _____	
PROJETO TIPO B			
PROJETO ESTRUTURAL			
COORDENAÇÃO: _____ CADERNO: _____ CARGO: _____		CORTE C-C CORTE E-E CORTE F-F	
Nº: _____ DATA: _____		ESCALA: _____ DATA: _____	
DESenhO: _____		PROMOVA: _____ DATA: _____	


1:500
 1:75
 1:75
 1:75

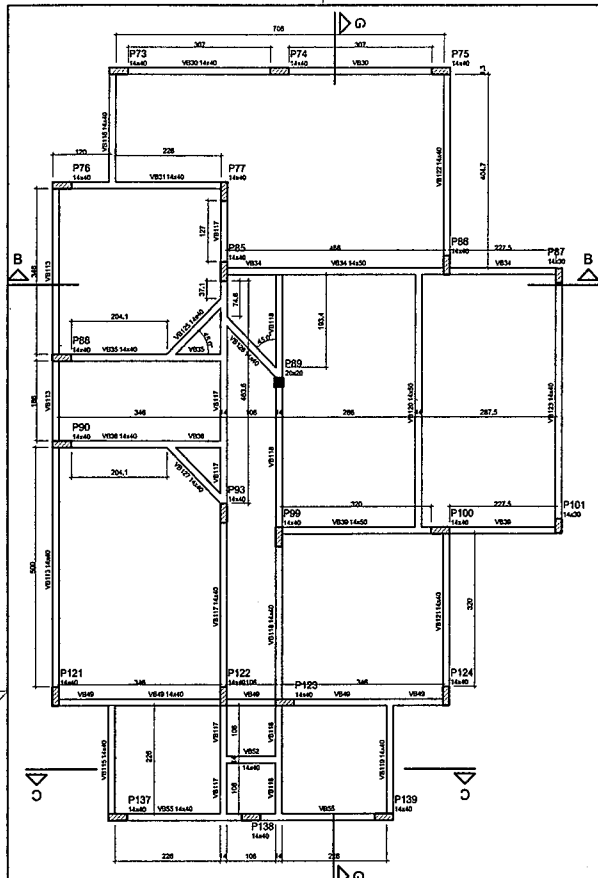

Forma do pavimento Térreo - 2ª Parte
escala 1:50

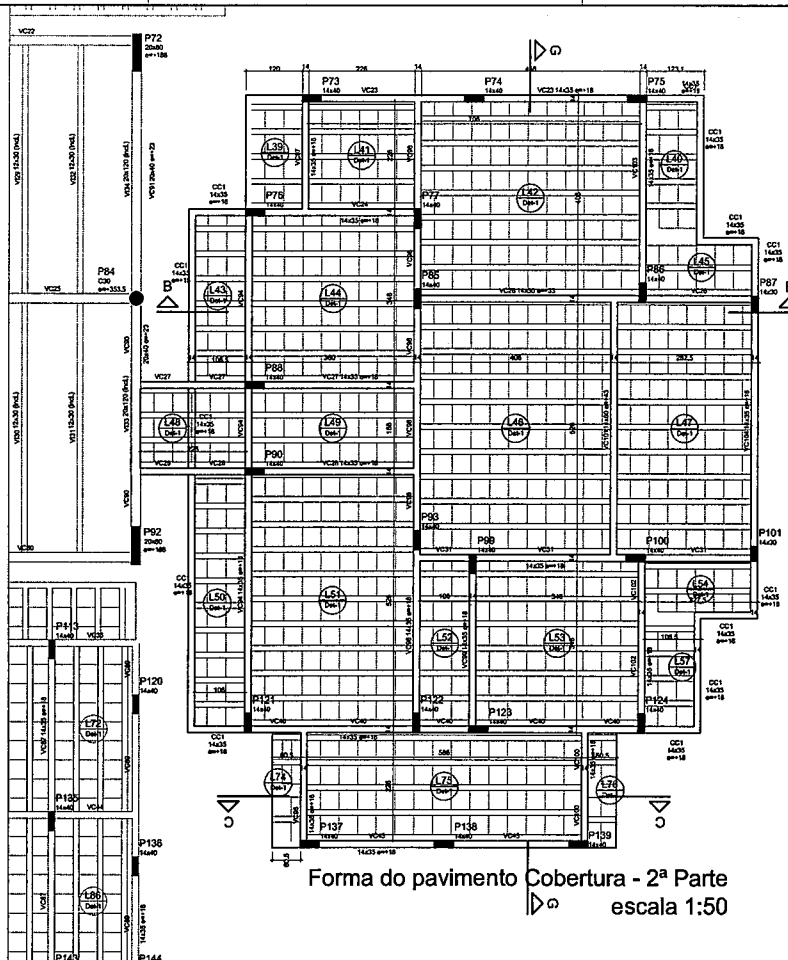

Forma do pavimento Cobertura - 2ª Parte
escala 1:50

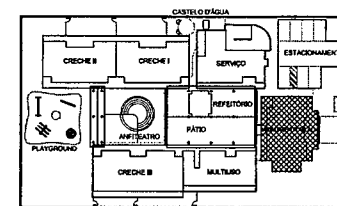

CROQUI ESQUEMÁTICO
ESCALA 1:500

DETALHE ESQUEMÁTICO DA VERGA E CONTRA VERGA
SEM ESCALA
VERIFICAR LOCAÇÃO NO PROJETO DE ARQUITETURA

VERGA 15 x 15

JANELA

CONTRA VERGA 10 x 12

DETALHE CONSTRUTIVO


SEÇÃO VERGA
SEM ESCALA

SEÇÃO CONTRA VERGA
SEM ESCALA

SEÇÃO VERGA
SEM ESCALA

SEÇÃO CONTRA VERGA
SEM ESCALA

DETALHE CONSTRUTIVO
SEM ESCALA

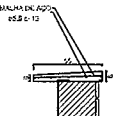

SEÇÃO
CC1

ESC 1:25

4x4.3

114

9

Ø 50 Ø 15 CMØ

RELAÇÃO DO AÇO

ELEMENTO	AÇO	H	DIAM	Q	UNIT	C.TOTAL
CC1	Ø 20	1	3,0	1342	Ø	1934,8
	Ø 20	2	0,3	4	COMR	80200

RESUMO DO AÇO

AÇO	DIAM	C.TOTAL	PESO-10%
CASO	Ø 3	805	223,2
CASO	Ø 0	1194,4	208,8
PESO TOTAL			
CASO		223,2	
CASO		208,8	

DETALHE CONSTRUTIVO DA VIGA DE
FECHAMENTO DA CALHA - SEM
FUNÇÃO ESTRUTURAL

Vol. de concreto total = 10,8 m³

Área de forma total = 198,7 m²

BRASIL Ministério da Educação FNE Fundo Nacional de Desenvolvimento da Educação

PRONFANCIA - ESPAÇO EDUCATIVO INFANTIL

DIRETOR: _____
MUNICÍPIO - UF: _____
PROPRIETÁRIO: FUNDO NACIONAL DE DESENVOLVIMENTO DA EDUCAÇÃO - FNE
AUTORES DO PROJETO: RICARDO FALCAO LIMA - CREA/CEARAS-03 / GLAUCIO DE OLIVEIRA SANTOS - CREA/AMAPAS-04
RESPONSÁVEL TÉCNICO: _____

PROPRIETÁRIO: _____
AUTOR DO PROJETO: RICARDO FALCAO LIMA - CREA/CEARAS-03
AUTOR DO PROJETO: GLAUCIO DE OLIVEIRA SANTOS - CREA/AMAPAS-04
RESP. TÉCNICO: _____

DEFO: _____
CREA: _____
RA: _____

PROJETO TIPO B


PROJETO ESTRUTURAL

FORMA BALDRAME - 2ª PARTE
FORMA COBERTURA - 2ª PARTE
DETALHES CONSTRUTIVOS

ES

REVISÃO: _____
ELABORADO: _____
SEÇÃO: _____
INSCRIÇÃO: _____
DATA: _____
PUB. Nº: _____
04/28

OBS: OS DETALHES CONSTRUTIVOS APRESENTADOS NESTA PRANCHA ESTÃO
DETALHADOS E ESPECIFICADOS NO PROJETO DE ARQUITETURA.

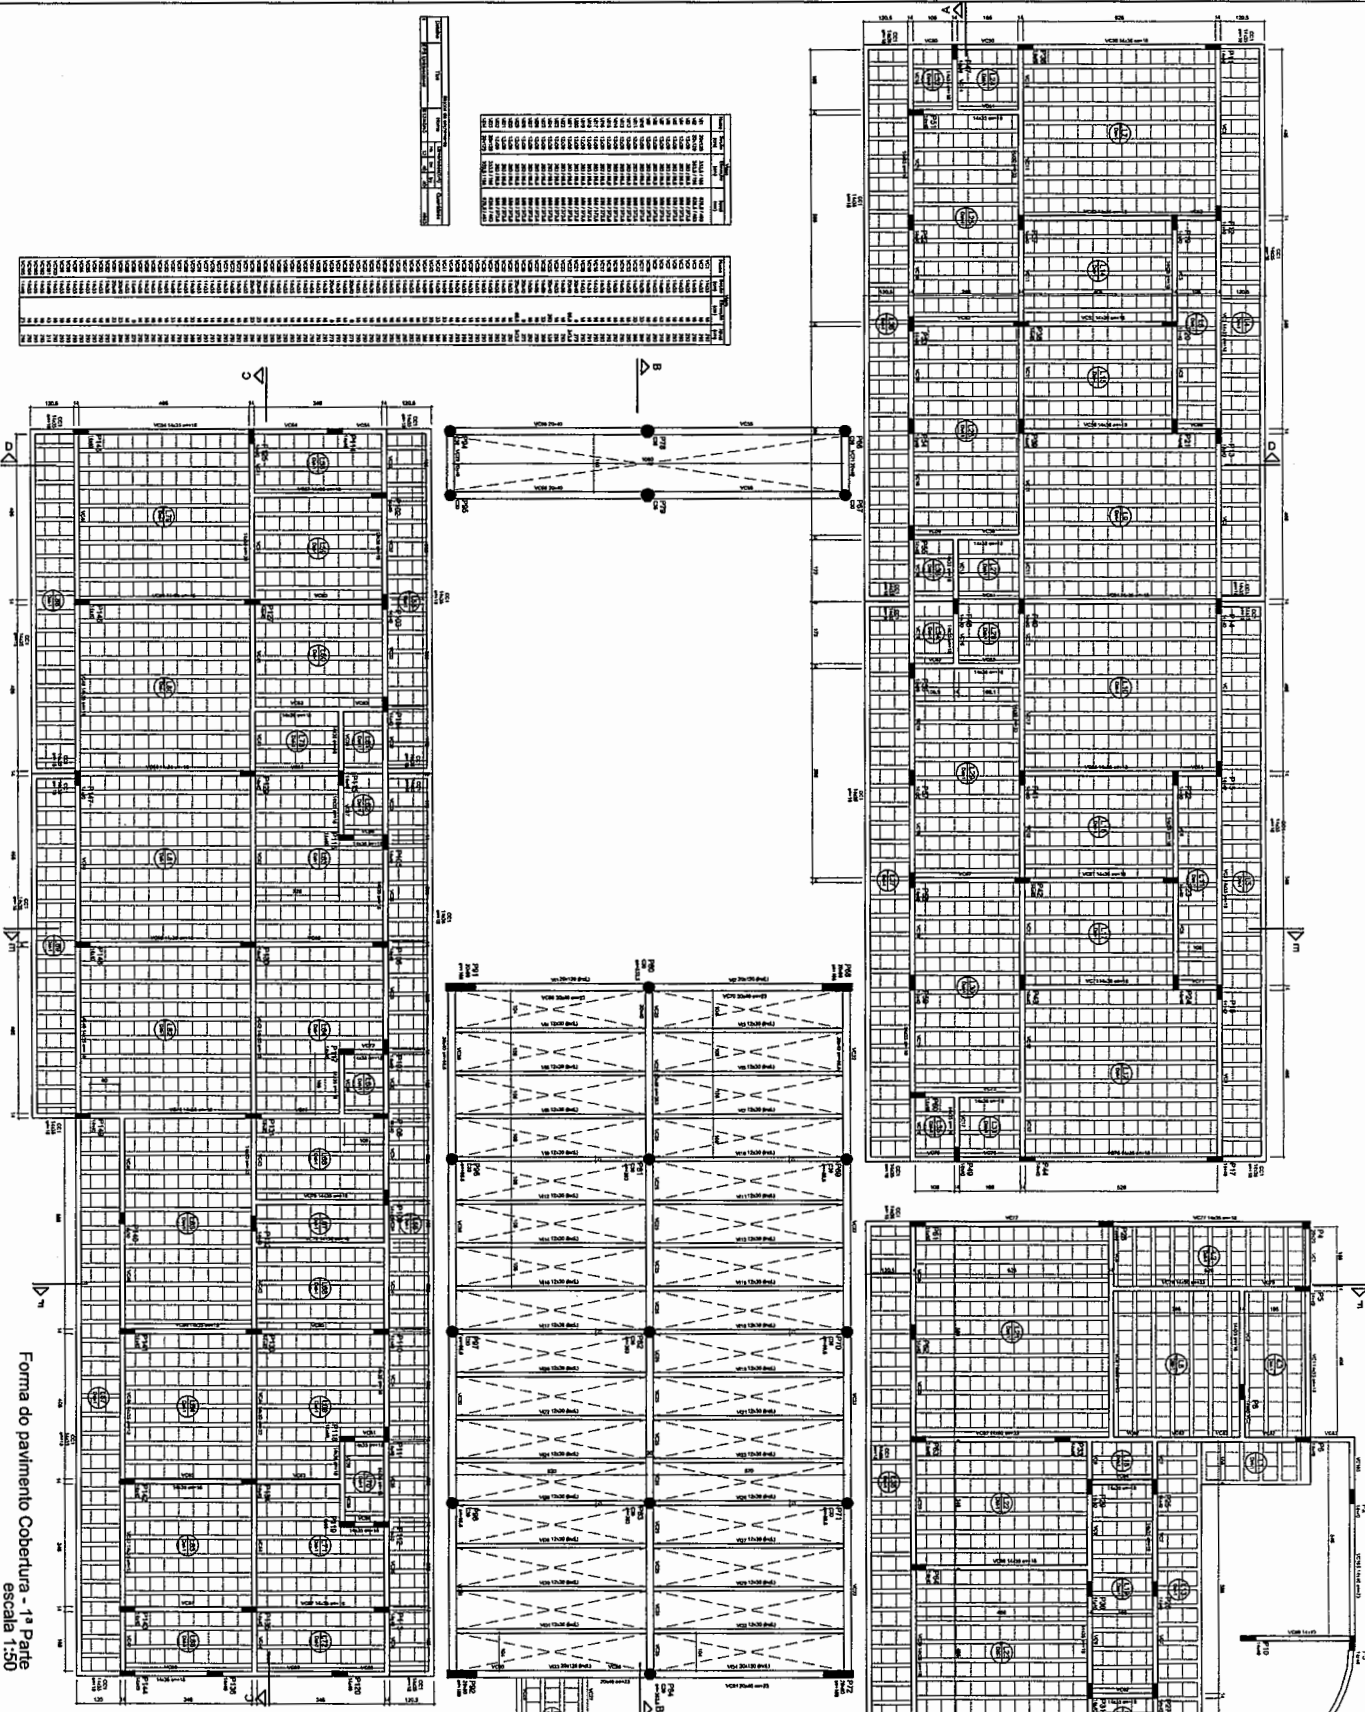

Forma do pavimento Cobertura - 1ª Parte
escala 1:50

Item	Descrição	Quantidade	Unidade
1
2
Item	Descrição	Quantidade	Unidade
1
2
PROJETO DE
ESTRUTURAL
 FORMA COMPLETA - 1ª PARTE

ES


04/20

PROJETO DE
ESTRUTURAL






FORMA COMPLETA - 1ª PARTE

ES


04/20

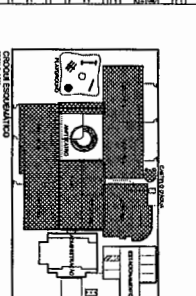

Item	Descrição	Quantidade	Unidade
1
2
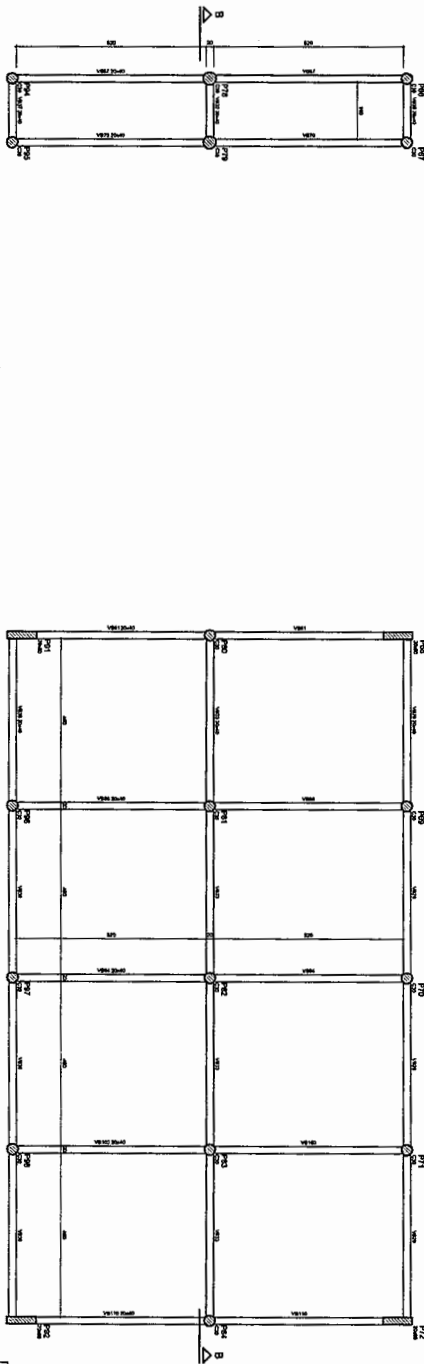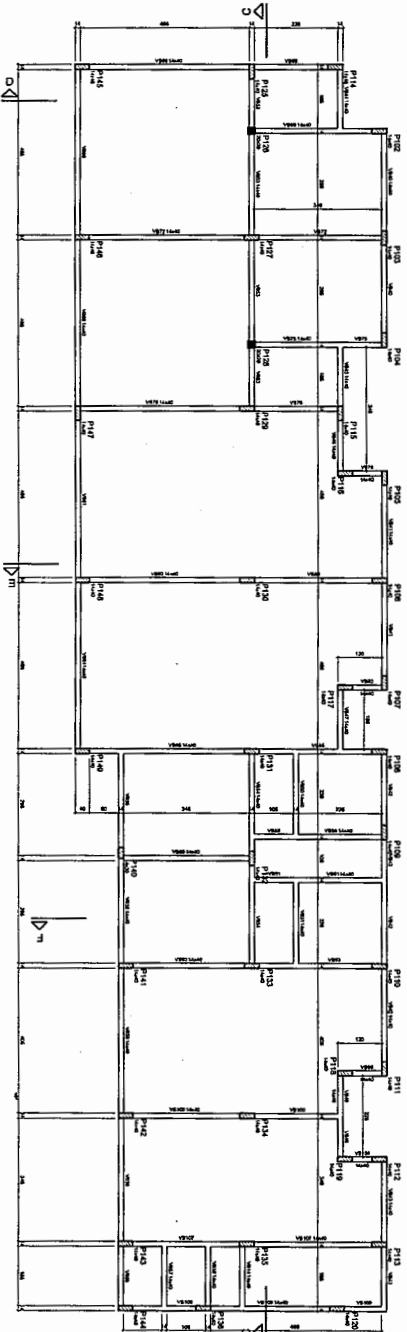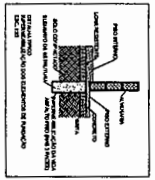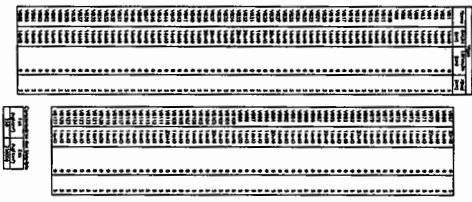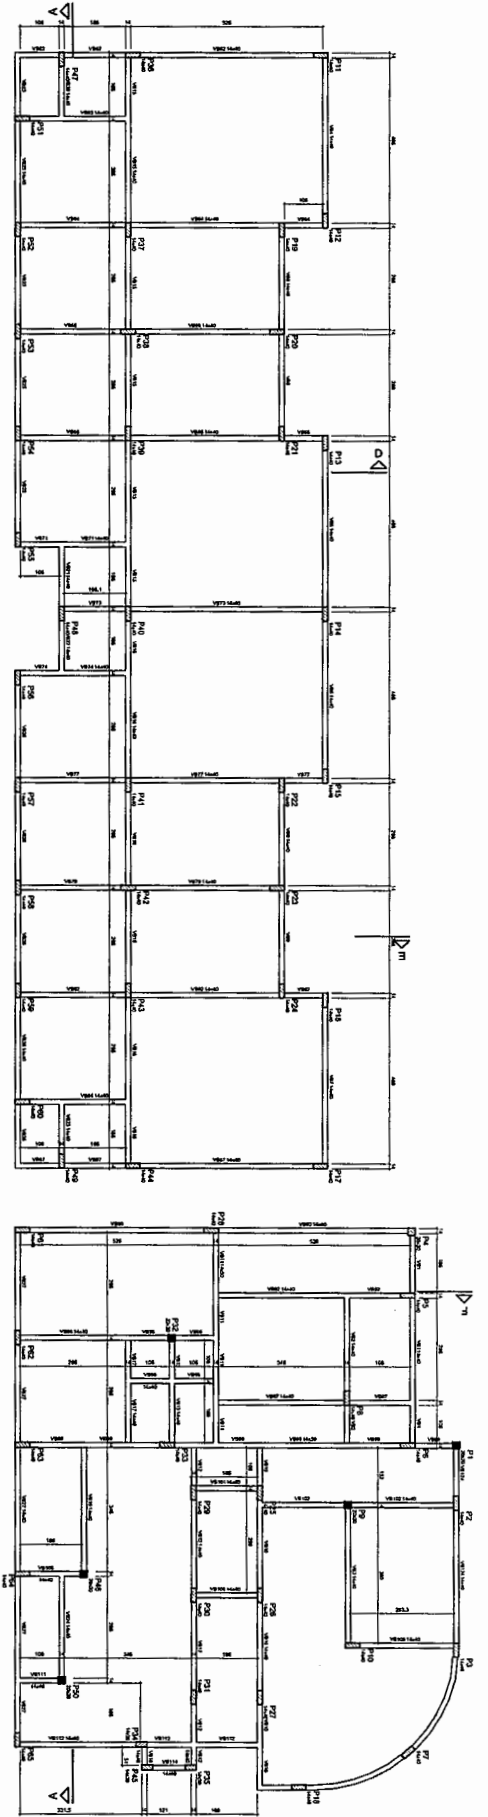


Forma do pavimento Térreo - 1ª Parte
escala 1:50

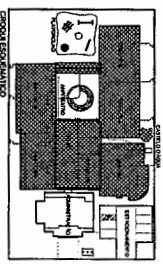


ESCOLA ESTADUAL
PROFESSORA - ESTÁGIO EDUCATIVO
FNDE
 Fundação Nacional do Desenvolvimento

PROJETO
 PROJETO ESTUTUTURAL
 FOMENTO TERREO - 1ª PARTE
 ES
 0278


PROJETO
 PROJETO ESTUTUTURAL
 FOMENTO TERREO - 1ª PARTE
 ES
 0278

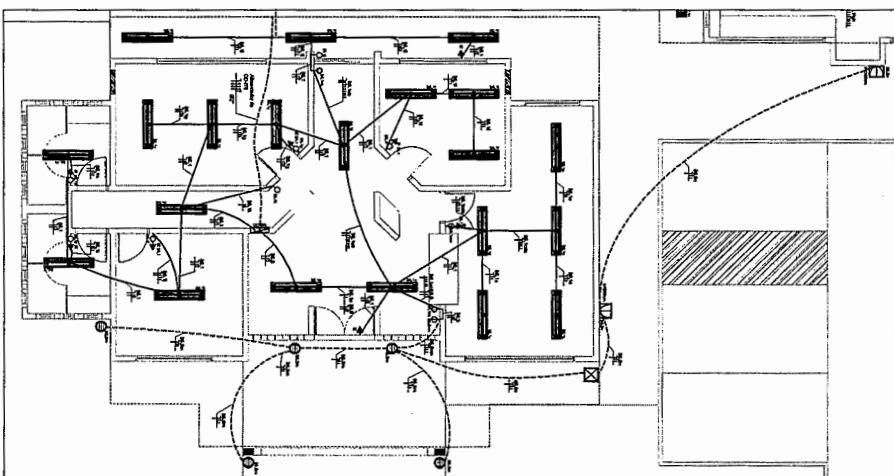


ADMINISTRATIVO - 1º ANDAR

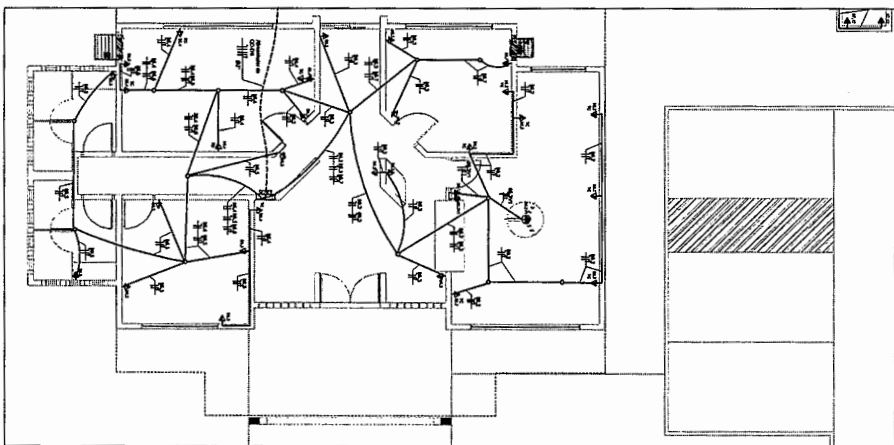

ADMINISTRATIVO - 2º ANDAR

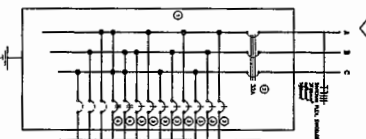


Quadro	Grupo	Descrição	Voltagem	Amperagem	Quantidade	Observações
1	1	Iluminação	127V	10A	1	
2	2	Tomadas	127V	15A	1	
3	3	Ar Condicionado	220V	15A	1	
4	4	Reserva	127V	10A	1	
5	5	Reserva	127V	10A	1	
6	6	Reserva	127V	10A	1	
7	7	Reserva	127V	10A	1	
8	8	Reserva	127V	10A	1	
9	9	Reserva	127V	10A	1	
10	10	Reserva	127V	10A	1	
11	11	Reserva	127V	10A	1	
12	12	Reserva	127V	10A	1	
13	13	Reserva	127V	10A	1	
14	14	Reserva	127V	10A	1	
15	15	Reserva	127V	10A	1	
16	16	Reserva	127V	10A	1	
17	17	Reserva	127V	10A	1	
18	18	Reserva	127V	10A	1	
19	19	Reserva	127V	10A	1	
20	20	Reserva	127V	10A	1	
21	21	Reserva	127V	10A	1	
22	22	Reserva	127V	10A	1	
23	23	Reserva	127V	10A	1	
24	24	Reserva	127V	10A	1	
25	25	Reserva	127V	10A	1	
26	26	Reserva	127V	10A	1	
27	27	Reserva	127V	10A	1	
28	28	Reserva	127V	10A	1	
29	29	Reserva	127V	10A	1	
30	30	Reserva	127V	10A	1	

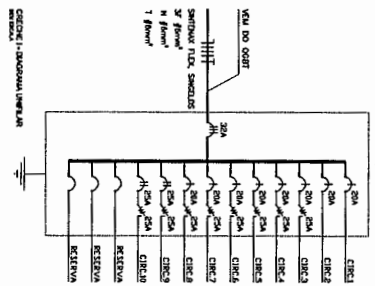

Ícone	Descrição
⊕	Tomada de 127V
⊖	Tomada de 220V
⊙	Interruptor de 127V
⊙	Interruptor de 220V
⊙	Luz de 127V
⊙	Luz de 220V
⊙	Ar Condicionado
⊙	Reserva

INFORMAÇÕES DO CADASTRO DE TIPO, COM OBSERVAÇÕES:

- 1 - Todos os pontos de energia elétrica devem ser instalados de acordo com o Projeto Elétrico aprovado.
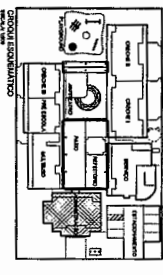

Instalação de Energia Elétrica em Edifício de Ensino - FAE - Faculdade de Engenharia de São Carlos - UNICAMP

PROFISSIONAL RESPONSÁVEL

Instalador Elétrico

Nome: _____

CPF: _____

Assinatura: _____








Carimbo: _____

Observações:

Instalações Elétricas


EL

06/10

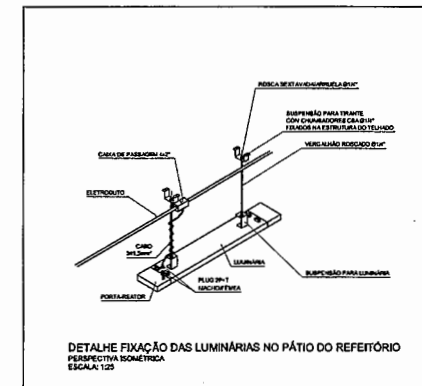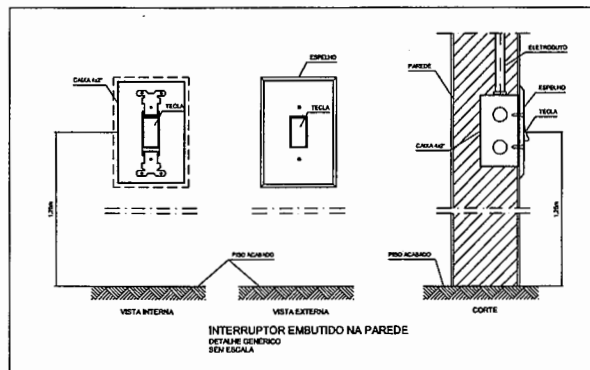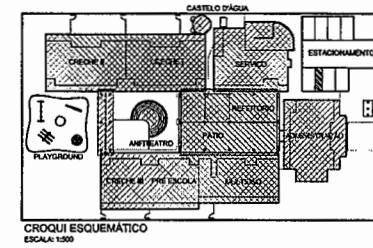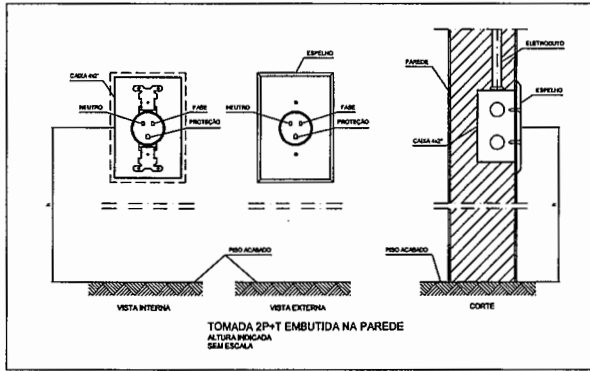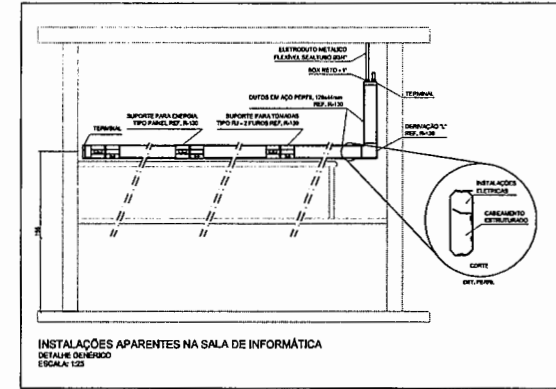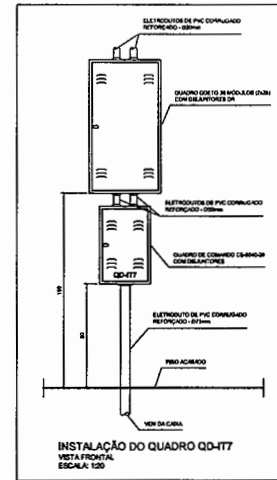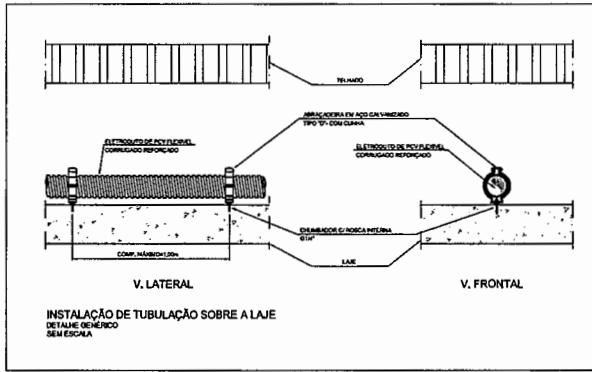


Ministério da Educação		FNDE Fundo Nacional de Desenvolvimento da Educação	
PROINFÂNCIA - ESPAÇO EDUCATIVO INFANTIL			
ENDEREÇO:			
MUNICÍPIO - UF:			
PROPRIETÁRIO: FUNDO NACIONAL DE DESENVOLVIMENTO DA EDUCAÇÃO - FNDE			
AUTORES DO PROJETO: RAQUEL SIMAS GOUVERNO BARBOSA - CREA: 14382/DF FABIO DOS SANTOS SILVA - CREA: 14382/DF			
RESPONSÁVEL TÉCNICO:			
PROPRIETÁRIO _____			
AUTOR DO PROJETO _____		CREA: 14382/DF - RAQUEL SIMAS GOUVERNO BARBOSA	
AUTOR DO PROJETO _____		CREA: 14382/DF - FABIO DOS SANTOS SILVA	
RESP. TÉCNICO _____		CREA _____	
DF/D	CREA	RA	
PROJETO TIPO B			
INSTALAÇÕES ELÉTRICAS			
COORDENAÇÃO CRES-1 - Coordenação Gerais de Infra-estrutura		TENSÃO 220V MONOFÁSICO / 380V TRIFÁSICO DETALHES	
REVISÃO R10 JUL/2008	ESCALA BARRADA 1:25/2008	PRONOME EL	DATA 10/10


ESCALA DE PLANOS EM METROS
0 1 2 

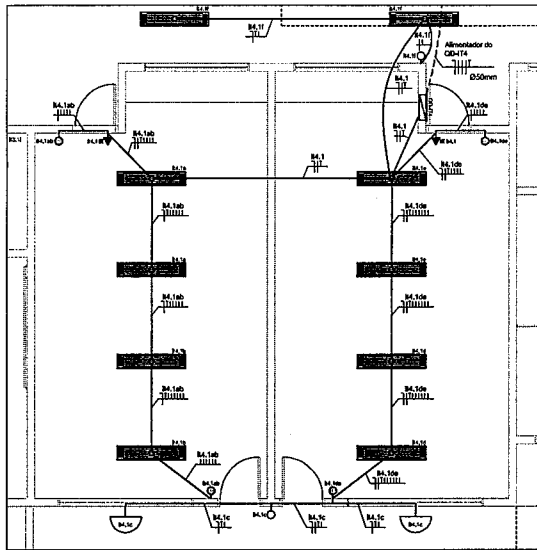

PRE-ESCOLA - ILUMINAÇÃO
PLANTA BAIXA
ESCALA: 1:50

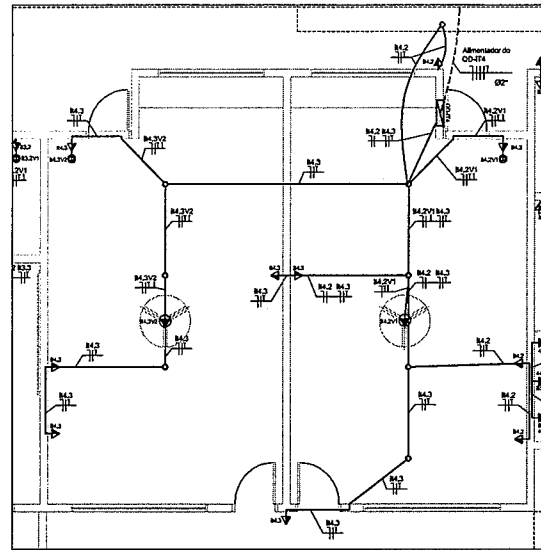

PRE-ESCOLA - TOMADAS
PLANTA BAIXA
ESCALA: 1:50

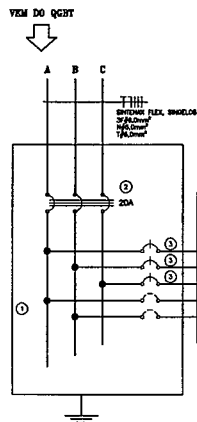


ESPECIFICAÇÃO DO QUADRO QD-IT4, COM DISJUNTORES

1 - QUADRO DE EMBITUR EM MATERIAL METÁLICO, PINTURA ELETROSTÁTICA EPOXI, COM BARRAS DE ALUMÍNIO, REF. 0070 UT, 100A, COMPLETO, FABRICAÇÃO OCORM OU EQUIVALENTE.
2 - MDC-DISJUNTOR TRIPOLAR DA LÍNEA 3300, DM 20A - CURVA C, SIEMENS, OU EQUIVALENTE.
3 - MDC-DISJUNTORES MONOPOLARES DA LÍNEA 3300 - CURVA C, SIEMENS, OU EQUIVALENTE.

CIR	TOMADAS (W)					LÂMPADAS (W)	CARGAS (W)	FAZOR POTENCIA	FAZOR DEMANDA (W)	TENSÃO (V)	CORRENTE (A)	SEÇÃO (mm²)	FASE (mm²)	NEUTRO (mm²)	TERRA (mm²)	F A S E S (W)	IDENTIFICAÇÃO	
	300	600	1500	3000	5000													
1	10	07	760	0,82	1,00	826	110	30	2,5	2,5	2,5					806	ILUMINAÇÃO	
2	04		1500	0,90	0,3	486	110	30	2,5	2,5	2,5				486		TOMADAS DE USO GERAL	
3	08		1500	0,90	0,3	486	110	30	2,5	2,5	2,5				486		TOMADAS DE USO GERAL	
4																	RESERVA	
5																	RESERVA	
SOMA	12					10	02	430			1788	220	30	6,0	6,0	6,0		ILUMINAÇÃO DO QUADRO


LEGENDA	
	LUMINÁRIA DE PISO FECHADA COM UMA LÂMPADA A VAPOR METÁLICO DE 100W, IGNITOR E REATOR ELETRÔNICO DE ALTA FREQUÊNCIA, ALTO FATOR DE POTÊNCIA E BAIXA TAXA DE DISTORÇÃO HARMÔNICA (FP<0,82 E TH<10%).
	LUMINÁRIA DE SOBRETETO COMPLETA COM 2 LÂMPADAS FLUORESCENTES TUBULARES DE 32W, REF. 330-223 DA ITAM OU EQUIVALENTE, REATOR DUPLA DE ALTA FREQUÊNCIA, ALTO FATOR DE POTÊNCIA E BAIXA TAXA DE DISTORÇÃO HARMÔNICA (FP<0,82 E TH<10%).
	LUMINÁRIA DE SOBRETETO COM ALLETAS COMPLETA COM 2 LÂMPADAS FLUORESCENTES TUBULARES DE 32W, REF. 330-223 DA ITAM OU EQUIVALENTE, REATOR DUPLA DE ALTA FREQUÊNCIA, ALTO FATOR DE POTÊNCIA E BAIXA TAXA DE DISTORÇÃO HARMÔNICA (FP<0,82 E TH<10%).
	PROJETOR COMPLETO COM UMA LÂMPADA A VAPOR METÁLICO DE 100W, IGNITOR E REATOR ELETRÔNICO DE ALTA FREQUÊNCIA, ALTO FATOR DE POTÊNCIA E BAIXA TAXA DE DISTORÇÃO HARMÔNICA (FP<0,82 E TH<10%), REFRATOR EM VIDRO TEMPERADO A PROVA DE CHOQUE TÉRMICO.
	PROJETOR COMPLETO COM UMA LÂMPADA A VAPOR METÁLICO DE 200W, IGNITOR E REATOR ELETRÔNICO DE ALTA FREQUÊNCIA, ALTO FATOR DE POTÊNCIA E BAIXA TAXA DE DISTORÇÃO HARMÔNICA (FP<0,82 E TH<10%), REFRATOR EM VIDRO TEMPERADO A PROVA DE CHOQUE TÉRMICO.
	ARANDELA DE SOBRETETO COM 1 LÂMPADA INCANDESCENTE DE 60W, h=220mm DO PISO ACABADO.
	NÚMERO DO CIRCUITO, POTÊNCIA DO ARANDELA OU DA TOMADA, LETRA INDICATIVA DO COMANDO DO INTERRUPTOR.
	INTERRUPTOR DE 1 SEÇÃO, EMBUTIDO, h=125 cm DO PISO ACABADO.
	INTERRUPTOR DE 2 SEÇÕES, EMBUTIDO, h=125 cm DO PISO ACABADO.
	INTERRUPTOR DE 3 SEÇÕES, EMBUTIDO, h=125 cm DO PISO ACABADO.
	INTERRUPTOR THREE-WAY, EMBUTIDO, h=125 cm DO PISO ACABADO.
	COMANDO PARA VENTILADOR CORRELACIONADO COM INTERRUPTOR DE 1 SEÇÃO, EMBUTIDO, h=125 cm DO PISO ACABADO.
	VARIVAR DE LUMINOSIDADE ROTATIVO (DIMMER) 220V/2000W, EMBUTIDO, h=125 cm DO PISO ACABADO.
	PONTO DE FORÇA COM 2 TOMADAS UNIVERSAIS, 2200W, FIXADO EM SUPORTE TIPO PERFIL METÁLICO, 2P+1L, MESA, h=150cm DO PISO ACABADO, 220V.
	PONTO ELÉTRICO PARA VENTILADOR DE TETO.
	TOMADA UNIVERSAL, EMBUTIDA, 2P+T, MESA, h=125cm DO PISO ACABADO, 220V.
	TOMADA ALTA, EMBUTIDA, 2P PARA EQUIPAMENTO DE 400 CONECTADO EM 100cm DO PISO ACABADO OU PONTO ELÉTRICO PARA CARGA DE 100cm DO PISO ACABADO, 220V.
	TOMADA PARA ILUMINAÇÃO DE EMERGENCIA, EMBUTIDA, 2P+T, ALTA h=220cm DO PISO ACABADO, 220V.
	QUADRO DE DISTRIBUIÇÃO DE ENERGIA, h=130cm DO PISO ACABADO.
	CAIXA OBTAGONAL, 10x10cm, EMBUTIDA NA LAJE.
	CAIXA DE PASSAGEM METÁLICA, 70x20cm, EMBUTIDA NA LAJE.
	CAIXA DE PASSAGEM EM ALVENARIA 40x40cm, EMBUTIDA NO SOLO.
	CONDUTORES NEUTRO, FASE, RETORNO, PROTEÇÃO (TERRA) E COMANDO.
	ELETRODUTO DE PVC POLIETILENO DE ALTA DENSIDADE, CORRUGADO, EMBUTIDO NO SOLO.
	ELETRODUTO METÁLICO FLEXÍVEL TIPO SEALTOBO, FIXADO NA ESTRUTURA DO TELHADO.
	RABECHO EM CABO MULTIPOLAR 3x1,5mm²
	ELETRODUTO DE PVC FLEXÍVEL CORRUGADO REFORÇADO EMBUTIDO NA PAREDE OU FIXADO SOBRE A LAJE
	DUTO APARENTE TIPO OUTLET.

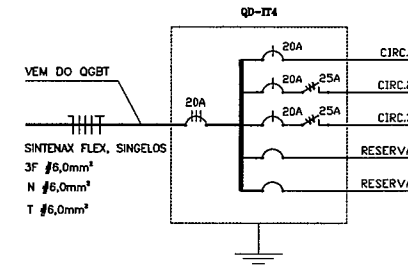

CRECHE I - DIAGRAMA UNIFILAR
SEM ESCALA

LEGENDA	
	DISPOSITIVO DE
	DISJUNTOR A SECO MONOPOLAR
	DISJUNTOR A SECO TRIPOLAR
	ESPAÇO PARA RESERVA

NOTAS	
1.	VERIFICAR O DIMENSIONAMENTO DOS CIRCUITOS NO QUADRO DE CARGAS.
2.	ELETRODUTOS NÃO COFADOS: 30x4 - RIGIDO, OU 25x4 - FLEXÍVEL.
3.	SEÇÃO MÍNIMA DOS CONDUTORES: 2,5 mm².
4.	NO REFEITÓRIO E NO PÁTIO AS INSTALAÇÕES SERÃO APARTEDES, NOS DEMAIS AMBIENTES MOLHADOS SERÃO EMBUTIDAS.
5.	TOMADAS COM POTÊNCIAS NÃO COFADAS: 300 VA (1P).
6.	AS TOMADAS UNIVERSAIS DE USO GERAL, 2P+T, 220 V. OU 3P, SERÃO NA COR PRETA.
7.	NORMAS DE CORES PARA CONDIÇÕES ELÉTRICAS: PRETO - NEUTRO OU VERDE/AMARELO - FASES AZUL CLARO - NEUTRO VERDE OU VERDE/AMARELO - PROTEÇÃO (TERRA) CEMBA OU AMARELO - RETORNO
8.	VERIFICAR MEDIDAS NA OBRA.
9.	COMPLEMENTAR ESTE PROJETO DO MEMORIAL TÉCNICO, O CADRÃO DE ESPECIFICAÇÕES E AS PLANILHAS DE QUANTITATIVOS.

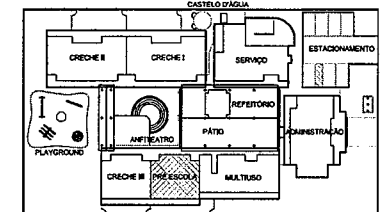

CROQUI ESQUEMÁTICO
ESCALA: 1:500

Ministério da Educação **FNDE** Fundo Nacional de Desenvolvimento da Educação

PRONFÂNCIA - ESPAÇO EDUCATIVO INFANTIL

DIRETOR: _____

MUNICÍPIO - UF: _____

PROPRIETÁRIO: FUNDO NACIONAL DE DESENVOLVIMENTO DA EDUCAÇÃO - FNDE

AUTORES DO PROJETO: INACIEL ENRIS COUTINHO BARROSA - CREA 14.822/0-F
FABIO DOS SANTOS SILVA - CREA 14.822/0-F

RESPONSÁVEL TÉCNICO: _____

PROPRIETÁRIO: _____

AUTOR DO PROJETO: CREA 14.822/0-F

AUTOR DO PROJETO: CREA 14.822/0-F

RESP. TÉCNICO: CREA

DETO: _____ CREA

RA: _____

PROJETO TIPO B

INSTALAÇÕES ELÉTRICAS

COORDENAÇÃO: _____

COORDENADOR: _____

TENSÃO 220V MONOFÁSICO / 380V TRIFÁSICO

PRE-ESCOLA - ILUMINAÇÃO E TOMADAS

QUADRO DE CARGAS E DIAGRAMA UNIFILAR


ESCALA: 1:50

DATA ELABORADA: 15/03/2008


PRONFÂNCIA

04/10

ESCALA DE ATIVIDADES NA
 COLOUNA PARA CADA
 DISCIPLINA
 100%
 90%
 80%
 70%
 60%
 50%
 40%
 30%
 20%
 10%
 0%

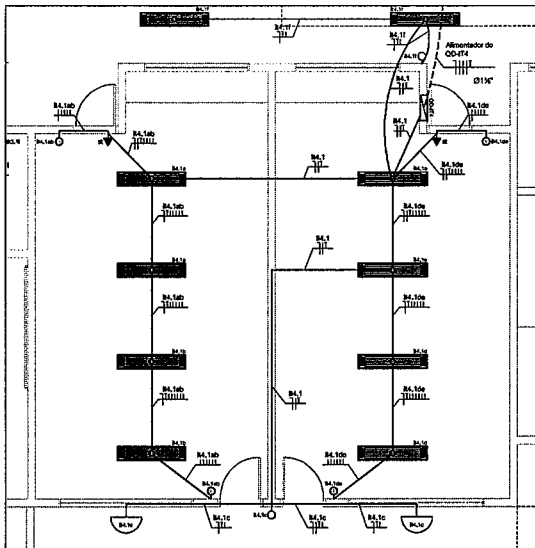


CRECHE I - ILUMINAÇÃO
PLANTA BAIXA
ESCALA: 1:50

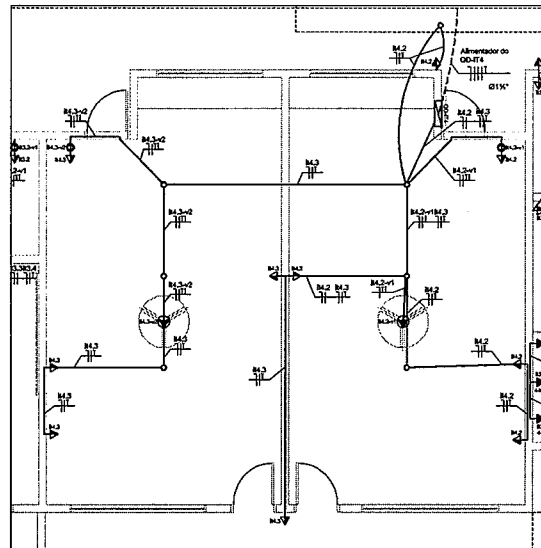

CRECHE I - TOMADAS
PLANTA BAIXA
ESCALA: 1:50

LEGENDA	
	LUMINÁRIA DE PISO FECHADA COMPLETA COM LÂMPADA A VAPOR METÁLICO DE 70W, IGHTOR E REATOR ELETRÔNICO DE ALTA FREQUÊNCIA, ALTO FATOR DE POTÊNCIA E BAIXA TAXA DE DISTORÇÃO HARMÔNICA (PF=0,92 E TH=10%).
	LUMINÁRIA DE SOBREPORTE COMPLETA COM 2 LÂMPADAS FLUORESCENTES TUBULARES DE 32W, REF. 3320-22 DA ITAM, REATOR DUPLA DE ALTA FREQUÊNCIA, ALTO FATOR DE POTÊNCIA E BAIXA TAXA DE DISTORÇÃO HARMÔNICA (PF=0,92 E TH=10%).
	PROJETOR COMPLETO COM LÂMPADA A VAPOR METÁLICO DE 150W, IGHTOR E REATOR ELETRÔNICO DE ALTA FREQUÊNCIA, ALTO FATOR DE POTÊNCIA E BAIXA TAXA DE DISTORÇÃO HARMÔNICA (PF=0,92 E TH=10%), REFRATOR EM VIDRO TEMPERADO A PROVA DE CHOQUE TÉRMICO.
	PROJETOR COMPLETO COM LÂMPADA A VAPOR METÁLICO DE 250W, IGHTOR E REATOR ELETRÔNICO DE ALTA FREQUÊNCIA, ALTO FATOR DE POTÊNCIA E BAIXA TAXA DE DISTORÇÃO HARMÔNICA (PF=0,92 E TH=10%), REFRATOR EM VIDRO TEMPERADO A PROVA DE CHOQUE TÉRMICO.
	ARANDELA DE SOBREPORTE COM 1 LÂMPADA INCANDESCENTE DE 60W, IN=220cm DO PISO ACABADO.
	NÚMERO DO CIRCUITO, POTÊNCIA MÁXIMA E/OU DA TOMADA, LETRA INDICATIVA DO COMANDO OU INTERRUPTOR.
	INTERRUPTOR DE 1 SEÇÃO, EMBUTIDO, IN=125 cm DO PISO ACABADO.
	INTERRUPTOR DE 2 SEÇÕES, EMBUTIDO, IN=125 cm DO PISO ACABADO.
	INTERRUPTOR DE 3 SEÇÕES, EMBUTIDO, IN=125 cm DO PISO ACABADO.
	COMANDO PARA VENTILADOR CONJUGADO COM INTERRUPTOR DE 1 SEÇÃO, EMBUTIDO, IN=125 cm DO PISO ACABADO.
	VARIADOR DE LUMINOSIDADE, ROTATIVO (DIMMER) 220V/0200W, EMBUTIDO, IN=125 cm DO PISO ACABADO.
	PONTO DE FORÇA COM 2 TOMADAS UNIVERSAIS, 220/000V, FIXADO EM SUPORTE TIPO PERLA METÁLICO, 2P+T, MÉDIA, IN=150cm DO PISO ACABADO, 220V.
	PONTO ELÉTRICO PARA VENTILADOR DE TETO.
	TOMADA UNIVERSAL, EMBUTIDA, 2P+T, MÉDIA, IN=30cm DO PISO ACABADO, 220V.
	INTERRUPTOR TRIFÁSICO, EMBUTIDO, IN=125 cm DO PISO ACABADO.
	TOMADA ALTA, EMBUTIDA, 3P PARA EQUIPAMENTO DE ALTA CONEXÃO (IN=180cm DO PISO ACABADO) OU PONTO ELÉTRICO PARA CHUVEIRO (IN=220cm DO PISO ACABADO), 220V.
	TOMADA PARA ILUMINAÇÃO DE EMERGENCIA, EMBUTIDA, 2P+T, ALTA, IN=220cm DO PISO ACABADO, 220V.
	QUADRO DE DISTRIBUIÇÃO DE ENERGIA, IN=130cm DO PISO ACABADO.
	CASA OCTOGONAL, 10x10cm, EMBUTIDA NA LAJE.
	CASA DE PASSAGEM METÁLICA, 20x20cm, EMBUTIDA NA LAJE.
	CASA DE PASSAGEM EM ALUMÍNIO 40x40cm, EMBUTIDA NO SOLO.
	CONDUTORES NEUTRO, FASE, RETORNO, PROTEÇÃO (TERRA) E COMANDO.
	ELETRODUTO DE PEADOLETILENO DE ALTA DENSIDADE, CORRUGADO, EMBUTIDO NO SOLO.
	ELETRODUTO METÁLICO FLEXÍVEL TIPO SEALTUR, FIXADO NA ESTRUTURA DO TELAÇO.
	FABRICO EM CASO DE APT. 301.50m²
	ELETRODUTO DE PVC FLEXÍVEL, CORRUGADO REFORÇADO EMBUTIDO NA PAREDE OU FIXADO SOBRE A LAJE QUITO ÀNTESTE TIPO AUTOTEC.

NOTAS	
1.	VERIFICAR O DIMENSIONAMENTO DOS CIRCUITOS NO DIÁRIO DE CARGAS;
2.	ELETRODUTOS NÃO COTADOS: Ø34x3, PREGO, OU 25mm x FLEXÍVEL;
3.	SEÇÃO MÍNIMA DOS CONDUTORES: 2,5 mm²;
4.	NO REFORÇO E NO PÁTIO AS INSTALAÇÕES SERÃO APARENTES, NOS DEGRAS AMBIENTES MOLHADOS SERÃO EMBUTIDAS;
5.	TOMADAS COM POTÊNCIAS NÃO COTADAS: 300 VA (70);
6.	AS TOMADAS UNIVERSAIS DE USO GERAL, 2P+T, 220V, OU 3P, SERÃO NA COR PRETA;
7.	NORMAS DE CORES PARA CONDUTORES ELÉTRICOS: PRETO, BIANCO OU VERMELHO - FASES AZUL CLARO - NEUTRO VERDE OU VERDE-AMARELO - PROTEÇÃO (TERRA) CROZA OU AMARELO - RETORNO
8.	VERIFICAR MEDIDAS NA OBRA;
9.	COMPLEMENTAR ESTE PROJETO O MEMÓRIA, TÉCNICO, O CADERNO DE ESPECIFICAÇÕES E AS PLANILHAS DE QUANTITATIVOS.

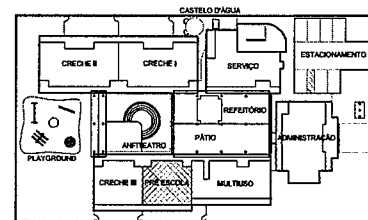

CROQUI ESQUEMÁTICO
ESCALA: 1:500

Ministério da Educação **FNDE** Fundo Nacional de Desenvolvimento da Educação


PROMFANCA - ESPAÇO EDUCATIVO INFANTIL

ENDEREÇO:	
MUNICÍPIO - UF:	
PROPRIETÁRIO:	FUNDO NACIONAL DE DESENVOLVIMENTO DA EDUCAÇÃO - FNDE
AUTORES DO PROJETO:	RAQUEL SIMAS COSTA/PIPO BARROSA - CREIA: 14.822-04/ FÁBIO DOS SANTOS SILVA - CREIA: 14.822-04/
RESPONSÁVEL TÉCNICO:	

PROPRIETÁRIO	
AUTOR DO PROJETO	CREIA Nº 2-CREIA 14.822-04/3F
AUTOR DO PROJETO	CREIA Nº 2-CREIA 14.822-04/3F
RESP. TÉCNICO	CREIA

DLFO	CREIA	RA
------	-------	----

PROJETO TIPO B		
INSTALAÇÕES ELÉTRICAS		
COORDENAÇÃO CCEI - Coordenação Geral de Infra-estrutura	TENSÃO 110V MONOFÁSICO / 220V TRIFÁSICO PRÉ-ESCOLA - ILUMINAÇÃO E TOMADAS QUADRO DE CARGAS E DIAGRAMA UNIFILAR	EL
REVISÃO R1 R2 R3	ESCALA 1:50 DATA EMISSÃO 13/03/2008	PROMFANCA 04/10

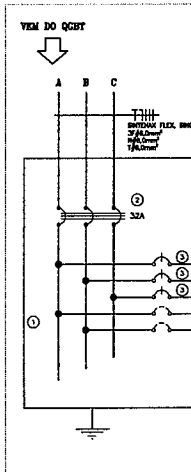


ESPECIFICAÇÃO DO QUADRO QD-IT4, COM DISJUNTORES

1 - QUADRO DE CHAMBRÉ EM MATERIAL METÁLICO, PINTURA ELETROSTÁTICA EPOXI, COR BEGE, 24 MODULOS (CHAMBRÉ), REF. QD40 UXL 150A, COMPLETO, FABRICADO CONFORME O EQUIVALENTE.

2 - NDE-BISJUNTOR TRIPOLAR DA LÍNEA 330V - CURVA C, SIEMENS, OU EQUIVALENTE.

3 - NDE-BISJUNTORES MONOPOLARES DA LÍNEA 330V - CURVA C, SIEMENS, OU EQUIVALENTE.

QD-IT4 QUADRO DE DISTRIBUIÇÃO DE ENERGIA E TOMADAS 4 - 220/110V															
DE	DE	TOMADA(S)	LÂMPADAS (W)	CHUVEIRO (W)	FATOR POTÊNCIA	FATOR DEMANDA (DA)	TENSÃO (V)	TEMPO (S)	DESEMPENHO (V)	FASE (W)	NEUTRO (W)	TENSÃO (W)	FASES (W)	IDENTIFICAÇÃO	
1	2	300	600	1500	3000	4400	5500	2318	2632	50			A B C	DESCRIÇÃO DE CARGAS CARGA (W) / CARGA (VA)	
1					750	0,97	1,00	876	110	30	2,5	2,5	2,5	488	ILUMINAÇÃO
2	06				1800	0,90	0,3	488	110	30	2,5	2,5	2,5	488	TOMADAS DE USO GERAL
3	06				1800	0,90	0,3	488	110	30	2,5	2,5	2,5	488	TOMADAS DE USO GERAL
4															RESERVA
5															RESERVA
330V	12						4080		1788	220	32	8,0	8,0	8,0	ALIMENTADOR DO QUADRO

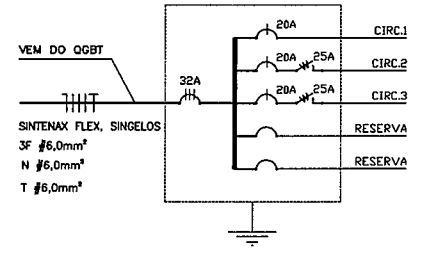

CRECHE I - DIAGRAMA UNIFILAR
SEM ESCALA

LEGENDA	
	DISPOSITIVO DR
	DISJUNTOR A SECO MONOPOLAR
	DISJUNTOR A SECO TRIPOLAR
	ESPAÇO PARA RESERVA

QD-IT4-QUADRO DE DISTRIBUIÇÃO DE ILUMINAÇÃO E TOMADAS 4

ESCALA DE AUTOMATISMOS
COLUNA DE AUTOMATISMOS

VG-01


COMPONENTE

VERGAS E CONTRAVERGAS EM CONCRETO


PROJETO

PRÓINFÂNCIA

REVISÕES:

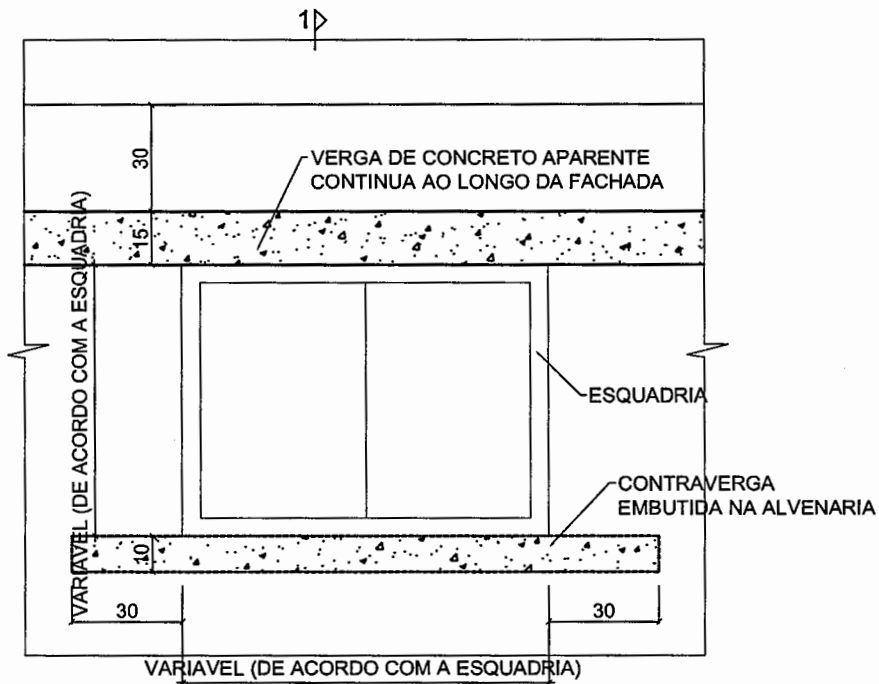

ESC. 1/10

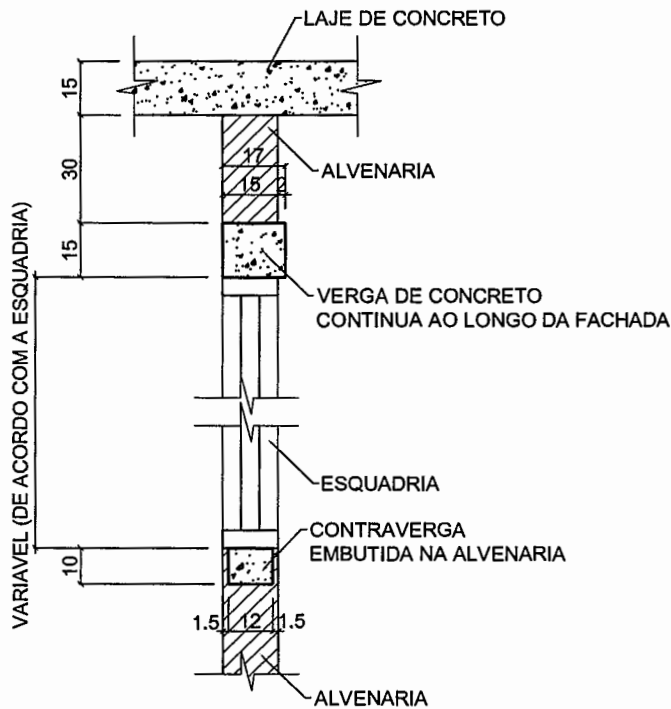

ESC. 1/20


ESCALA: 1:20

FOLHA ÚNICA

QN-01

VISTA FRONTAL

ESC. 1/50

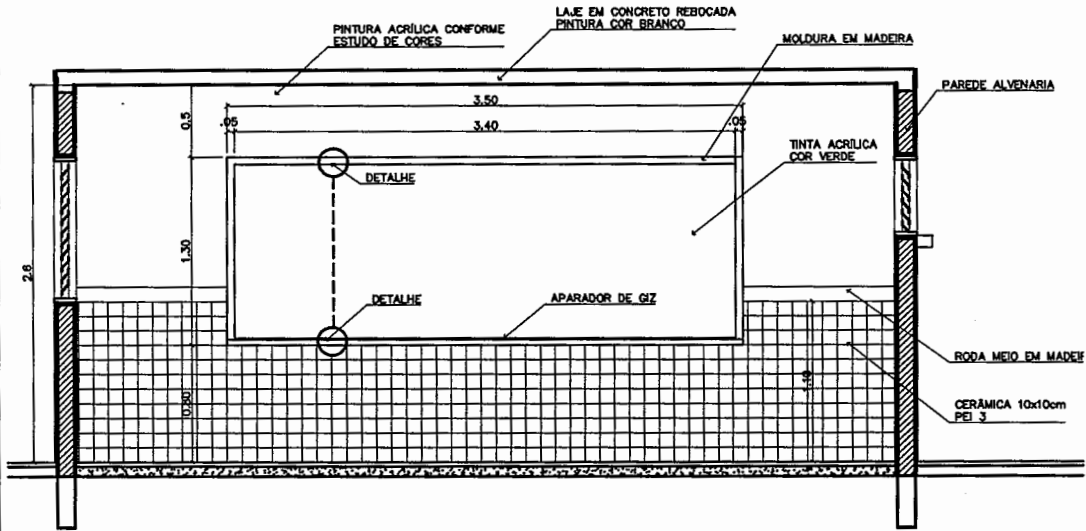


COMPONENTE

QUADRO NEGRO

350x130cm

PROJETO

PRÓINFANCIA

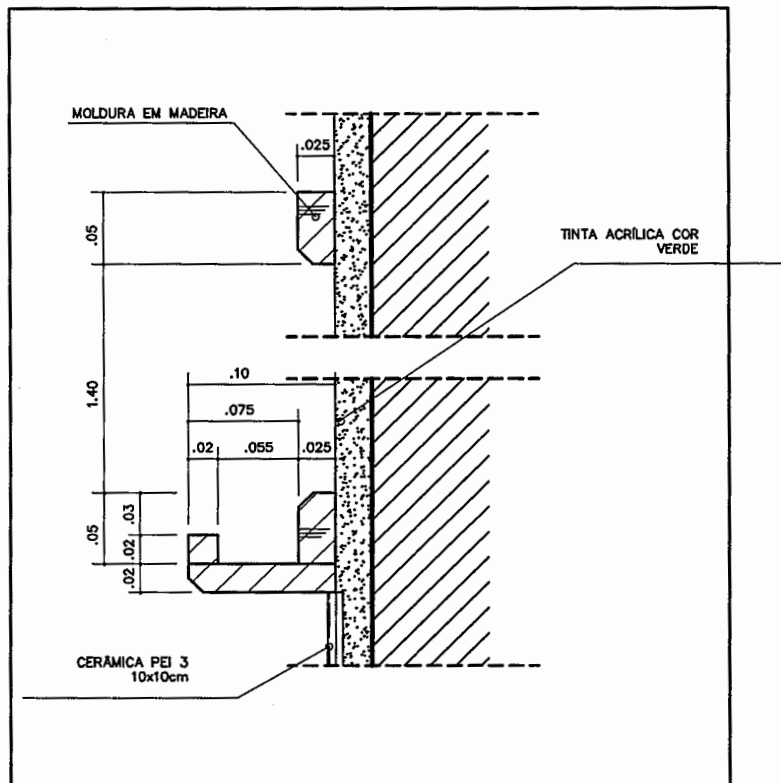

DETALHE

ESC. 1/5

COTAS EM METRO

REVISÕES:


ESCALA: INDICADA

PV-06

(P6)


VISTA FRONTAL

ESC. 1/20

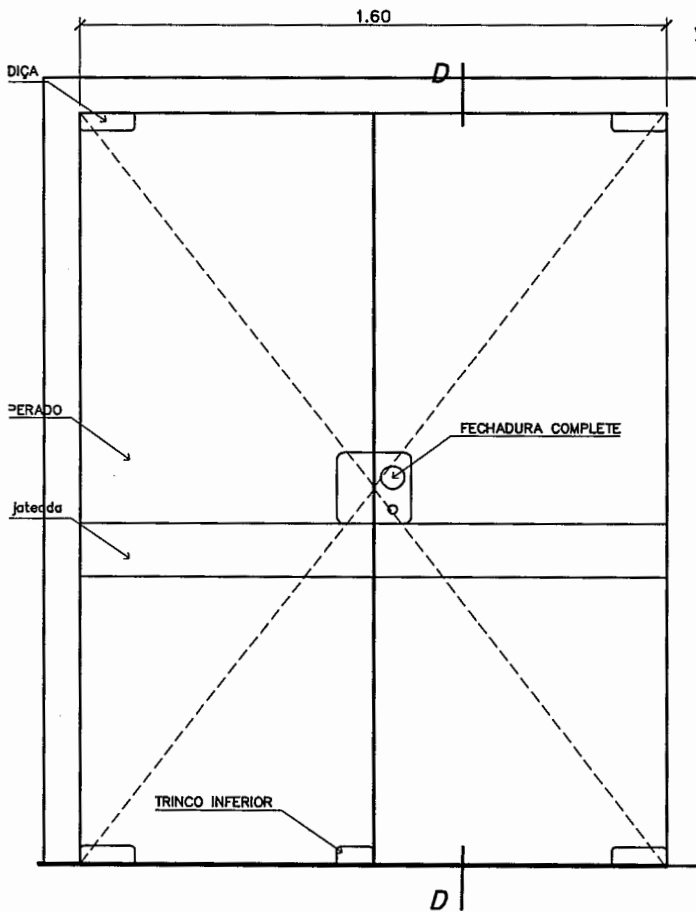

CORTE D

ESCALA 1/20

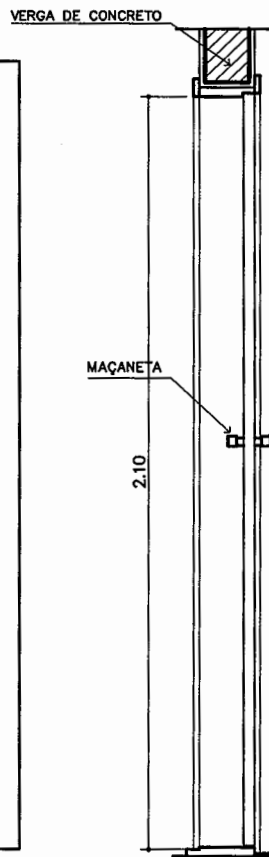


COMPONENTE

PORTA DE VIDRO TEMPERADO DUPLA DE ABRIR 160x210cm

PROJETO

PRÓINFANCIA

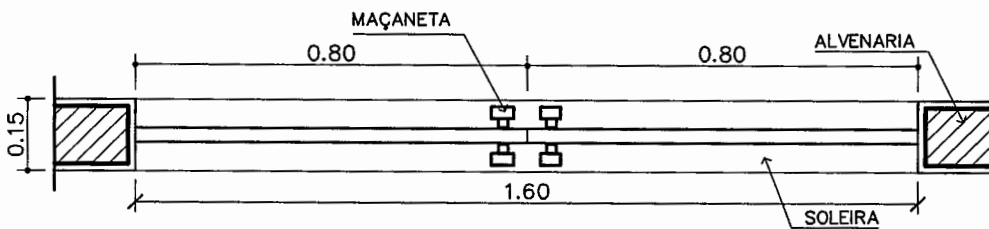

VISTA SUPERIOR

ESC. 1/15

REVISÕES:

Acessos Administração


TOTAL: 02 unidades

ESCALA: INDICADA


FOLHA ÚNICA

PM-10
80X210

VISTA FRONTAL
ESC. 1/20

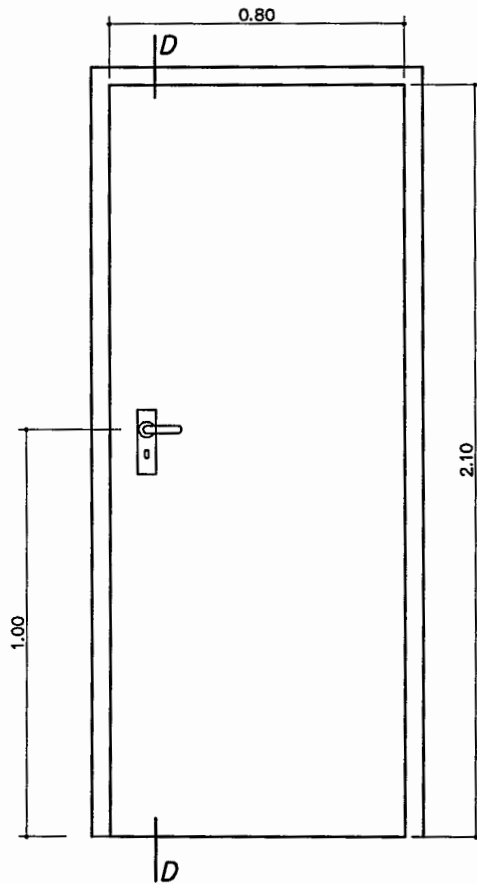


CORTE D
ESCALA 1/20

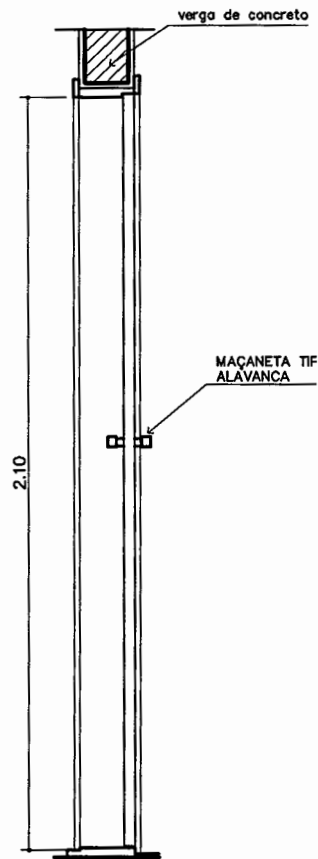

REVESTIMENTO INTERNO E EXTERNO:

REVESTIMENTO INTERNO E EXTERNO:
LAMINADO MELAMÍNICO

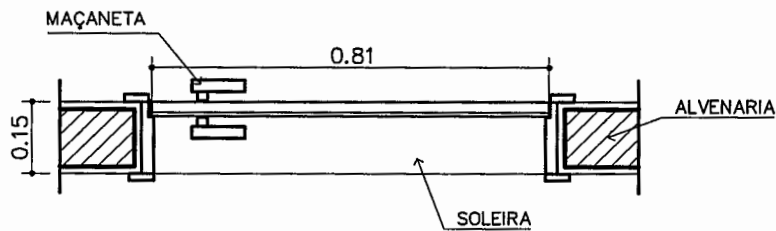

VISTA SUPERIOR
ESC. 1/15

COMPONENTE

PORTA DE
MADEIRA PARA
DIVISÓRIA

80x210cm

PROJETO

PRÓINFANCIA

REVISÕES:

ESCALA: INDICADA


FOLHA ÚNICA

PM-08

P3



VISTA FRONTAL

ESC. 1/20

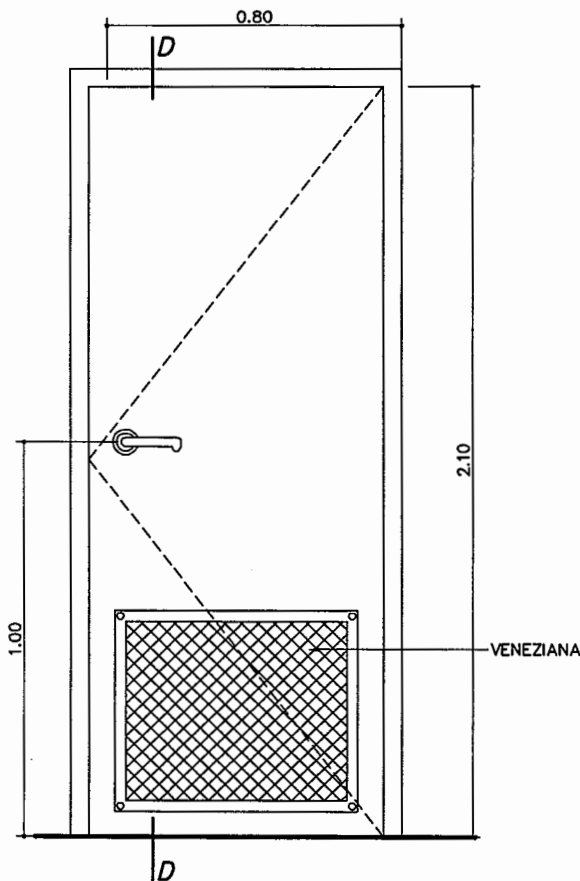

CORTE D

ESCALA 1/20

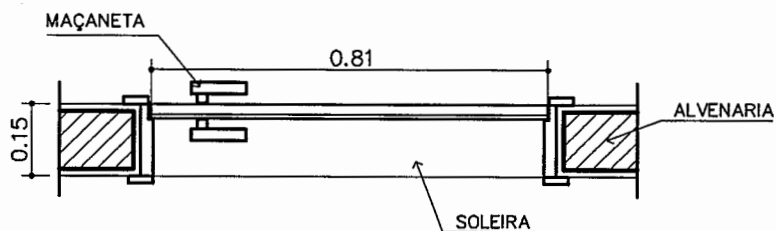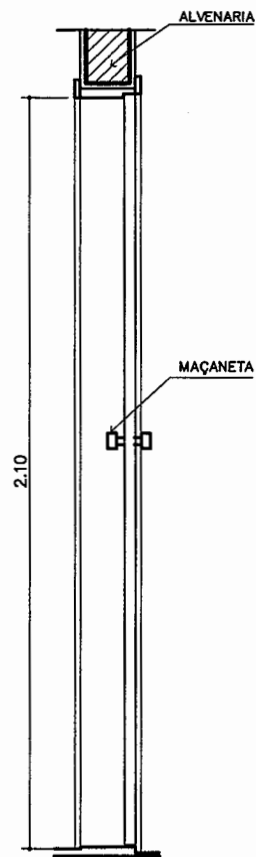

VISTA SUPERIOR

ESC. 1/15

COMPONENTE

PORTA DE MADEIRA
80x210cm
COM VENEZIANA

PROJETO

PRÓINFANCIA

APLICAÇÃO:

Acessos cozinha

Rouparia

Percíveis

Depósito

Lactário

TOTAL: 06 unidades

ESCALA: INDICADA


FOLHA ÚNICA

PM-07

(P1)



VISTA FRONTAL

ESC. 1/20

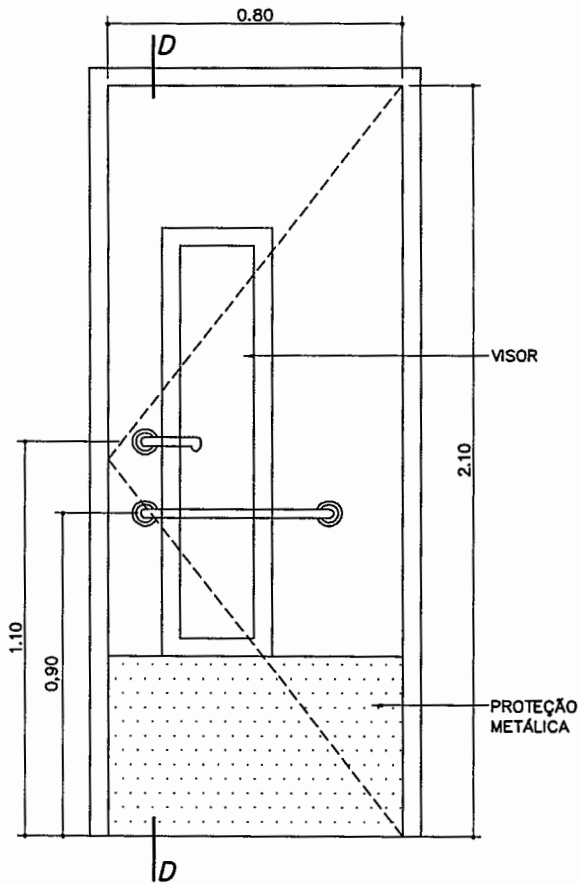

CORTE D

ESCALA 1/20

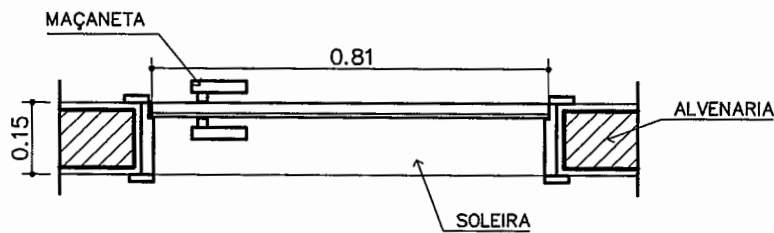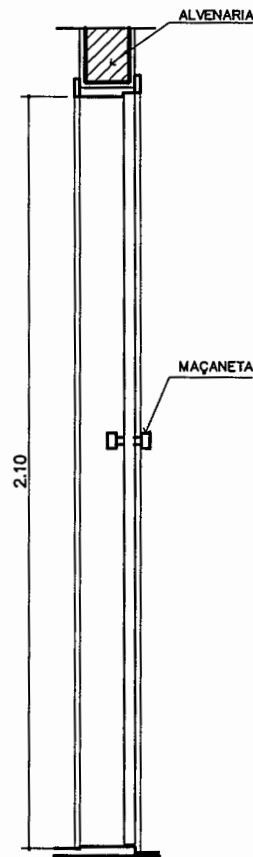

VISTA SUPERIOR

ESC. 1/15

COMPONENTE

PORTA DE MADEIRA
80x210cm
COM VISOR DE VIDRO

PROJETO

PRÓINFANCIA

APLICAÇÃO:

- Creche I
- Creche II
- Creche III
- Pré Escola
- Sala de Informática
- Sala de Multiuso

TOTAL: 18 unidades


ESCALA: INDICADA

FOLHA ÚNICA



PM-06

(P4)

VISTA FRONTAL
ESC. 1/20

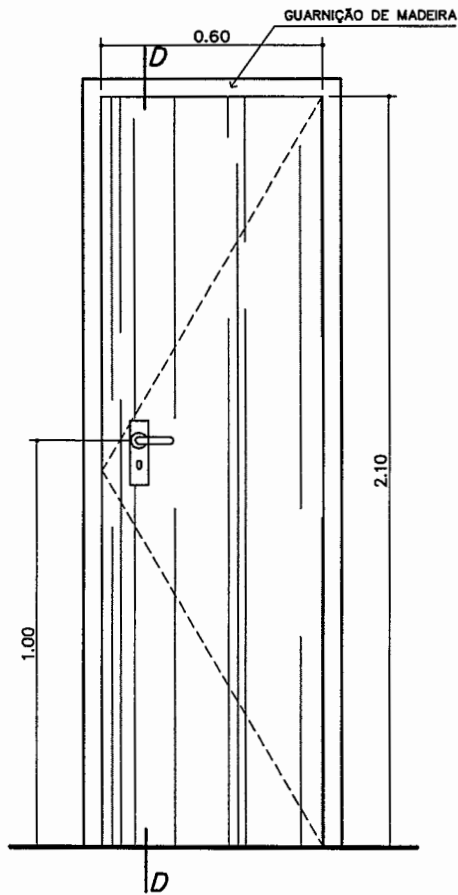

CORTE D
ESCALA 1/20

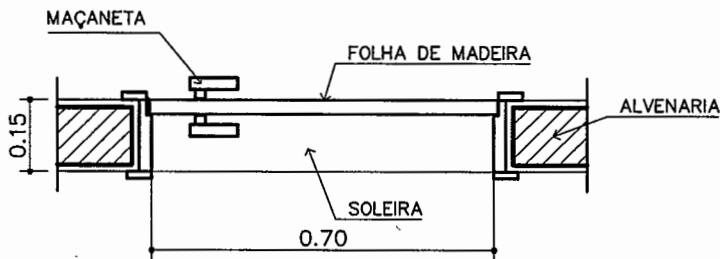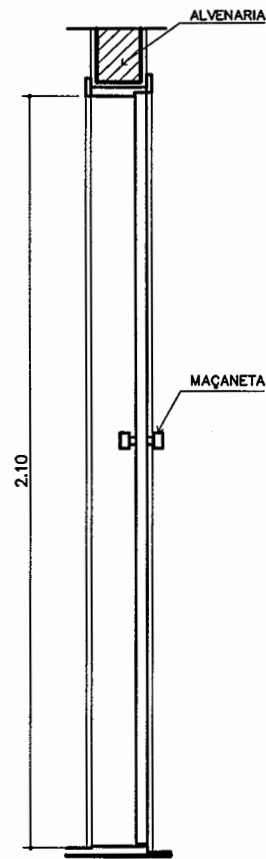

VISTA SUPERIOR
ESC. 1/15

COMPONENTE

PORTA DE
MADEIRA
60x210cm

PROJETO

PRÓINFANCIA

APLICAÇÃO:

DML

Rack

Cia Telefônica

Cia Eletrica


TOTAL: 04 unidades

ESCALA: INDICADA

FOLHA ÚNICA

VISTA FRONTAL

ESC. 1/20

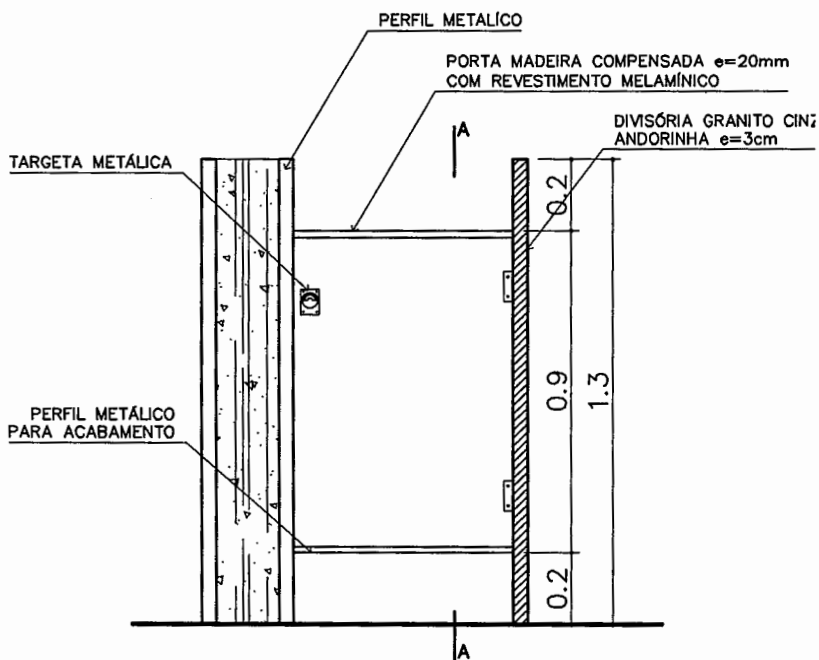

PM-04b

COMPONENTE

DETALHES

PORTA DE MADEIRA

60x90cm

PARA BOX SANITÁRIO INFANTIL


PROJETO

PRÓINFANCIA

VISTA SUPERIOR

ESC. 1/20

PORTA MADEIRA COMPENSADA e=20mm COM REVESTIMENTO MELAMÍNICO

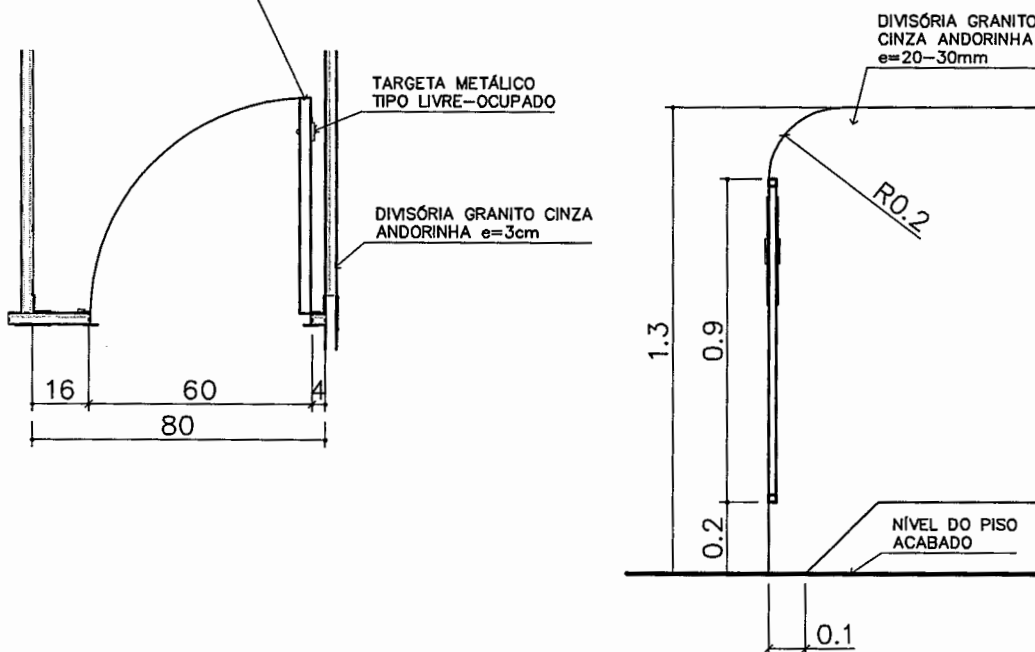

CORTE A-A

ESC. 1/20

APLICAÇÃO:

Boxes vestiários inf.

Passa pratos coz.

Guichês lavanderia


TOTAL: 16 unidades

ESCALA: INDICADA

FOLHA ÚNICA

VISTA FRONTAL

ESC. 1/20

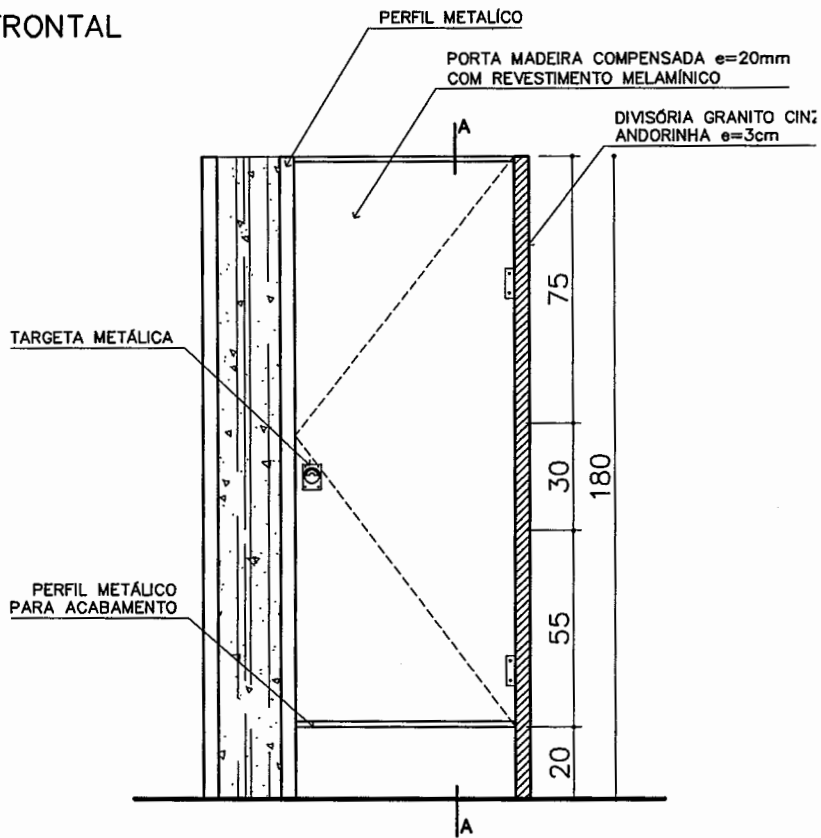

PM-04a

COMPONENTE

DETALHES

PORTA DE MADEIRA

60x160cm

PARA BOX SANITÁRIO



PROJETO

PRÓINFANCIA

VISTA SUPERIOR

ESC. 1/20

PORTA MADEIRA COMPENSADA e=20mm COM REVESTIMENTO MELAMÍNICO

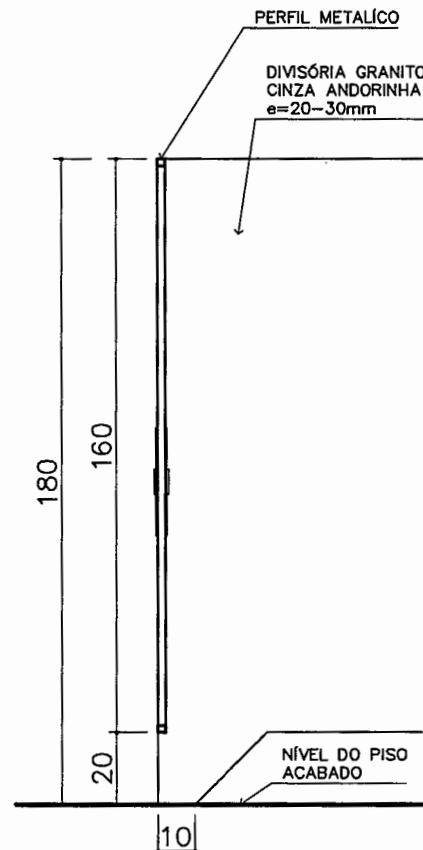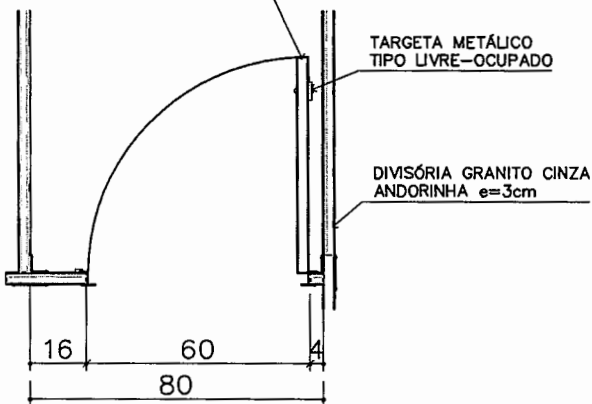

CORTE A-A

ESC. 1/20

APLICAÇÃO:

Boxes vestiários

Boxes Banhs. Admi.

TOTAL: 14 unidades

ESCALA: INDICADA

FOLHA ÚNICA

PM-03
C

COMPONENTE


PORTA DE MADEIRA
80x210cm

BANHEIRO PORTADORES DE NECESSIDADES ESPECIAIS-PNE

PROJETO

PRÓINFANCIA

REVISÕES:

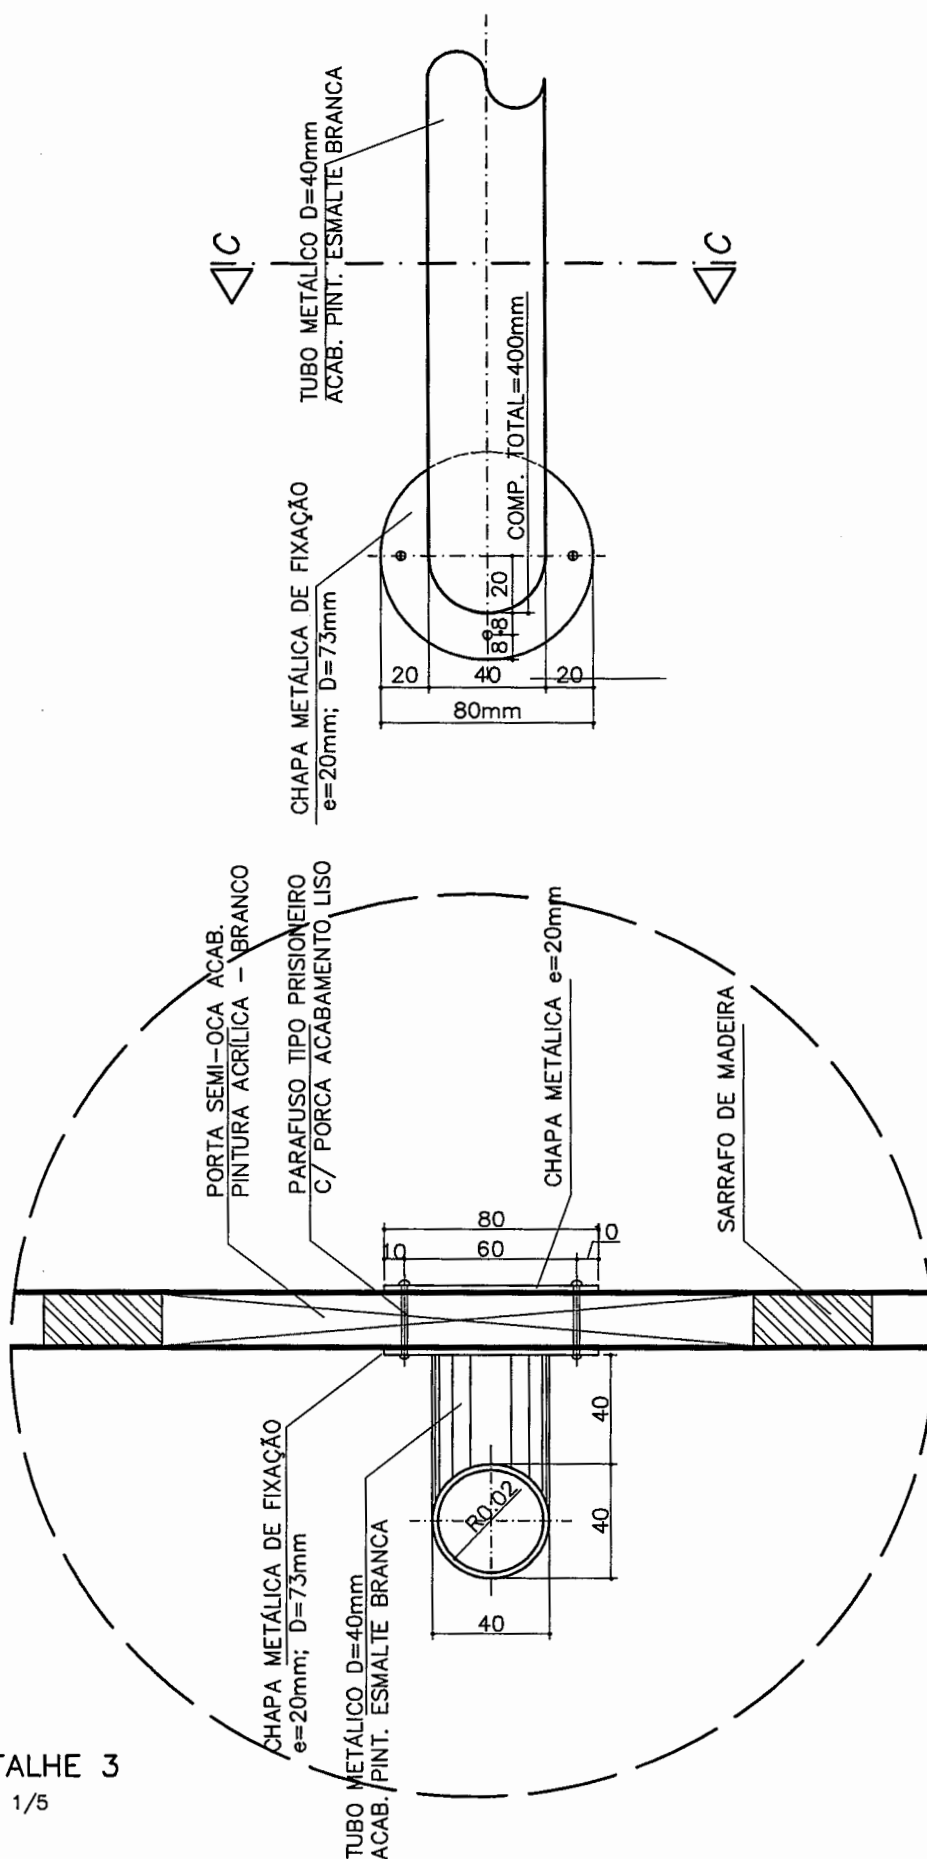


DETALHE 3
ESC. 1/5

ESCALA: INDICADA

FOLHA 3/3

DETALHE 1

ESC. 1/5

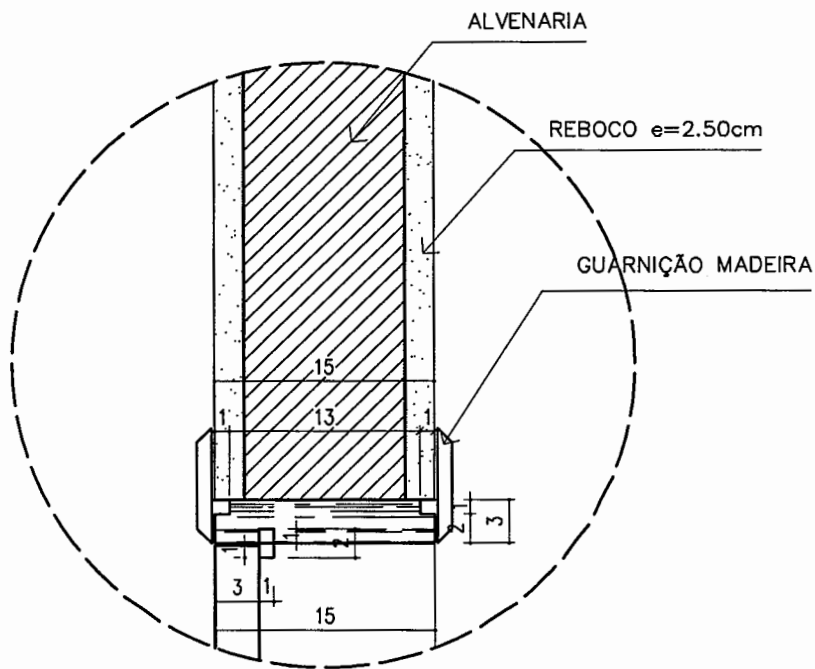

PM-03
B

COMPONENTE


PORTA DE MADEIRA

80x210cm

BANHEIRO PORTADORES DE NECESSIDADES ESPECIAIS- PNE

PROJETO

PRÓINFANCIA

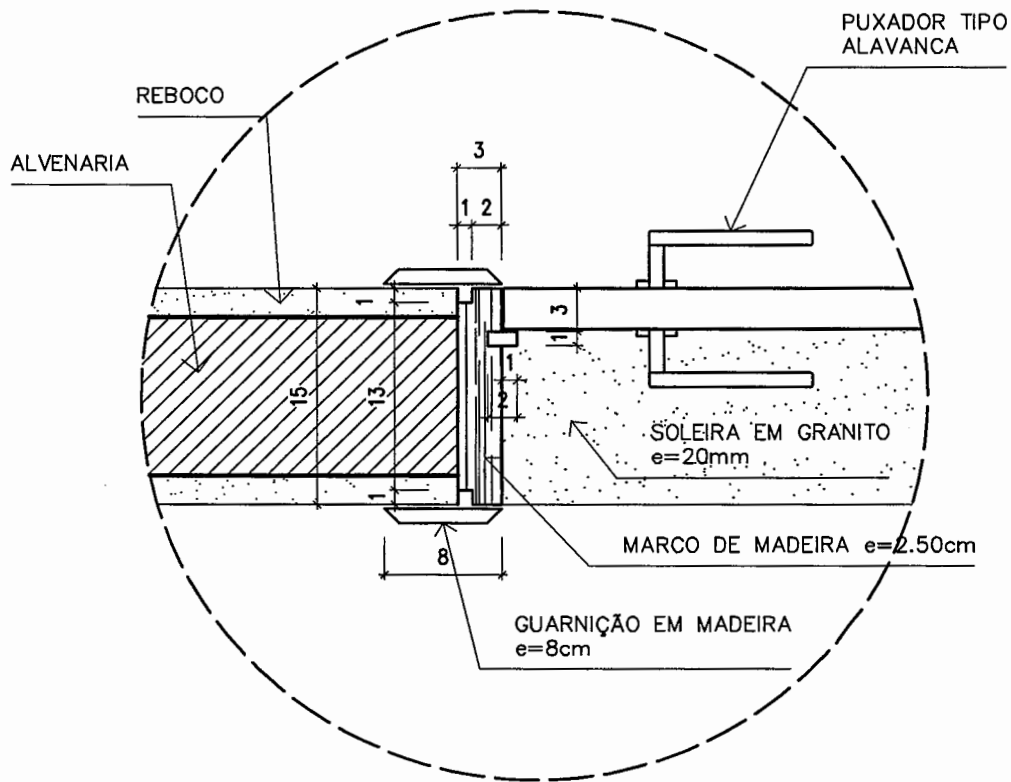

DETALHE 2

ESC. 1/5

REVISÕES:

ESCALA: INDICADA

FOLHA 2/3


PM-03

(P2)

A


VISTA FRONTAL

ESC. 1/20

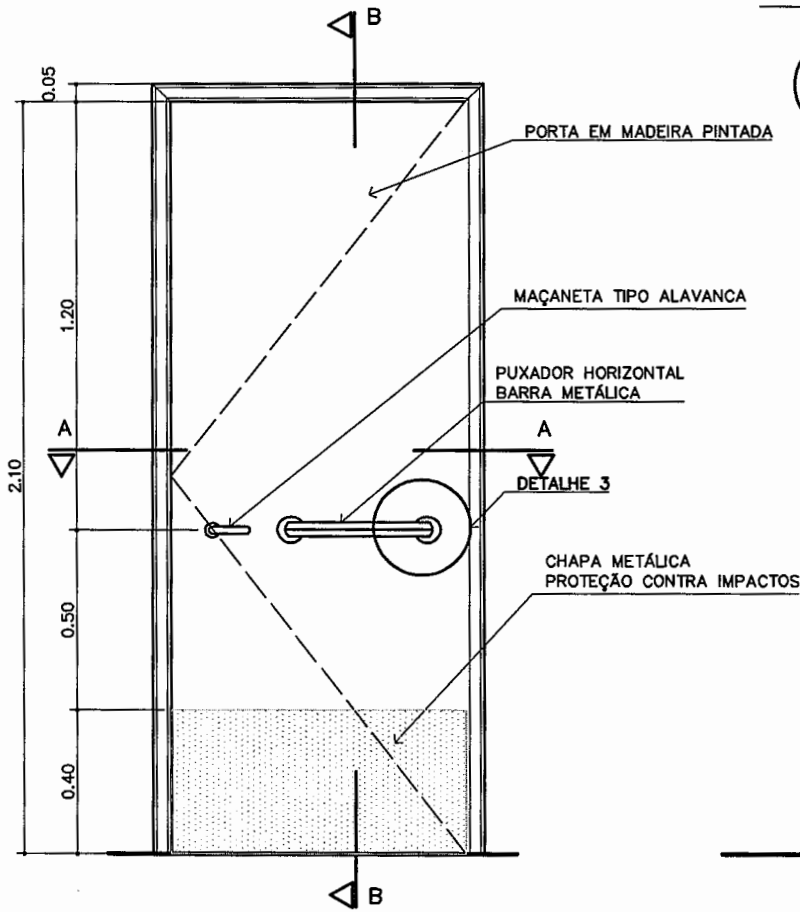

CORTE B - B

ESCALA 1/20

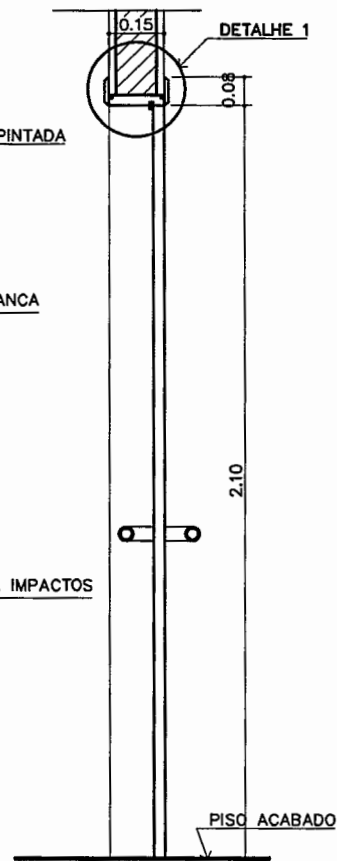


COMPONENTE

PORTA DE MADEIRA
80x210cm
COM BARRA DE PROTEÇÃO

PROJETO

PRÓINFANCIA

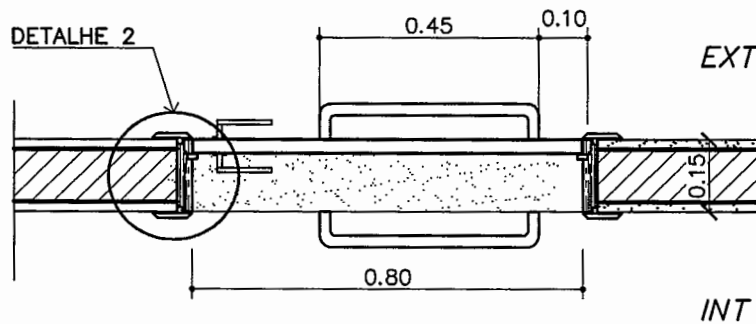

CORTE A - A

ESC. 1/15

APLICAÇÃO:

Sanitários PNE I e II

Sanitários I e II

TOTAL: 04 unidades

ESCALA: INDICADA


FOLHA ÚNICA

PM-02

(P5)


VISTA FRONTAL

ESC. 1/20

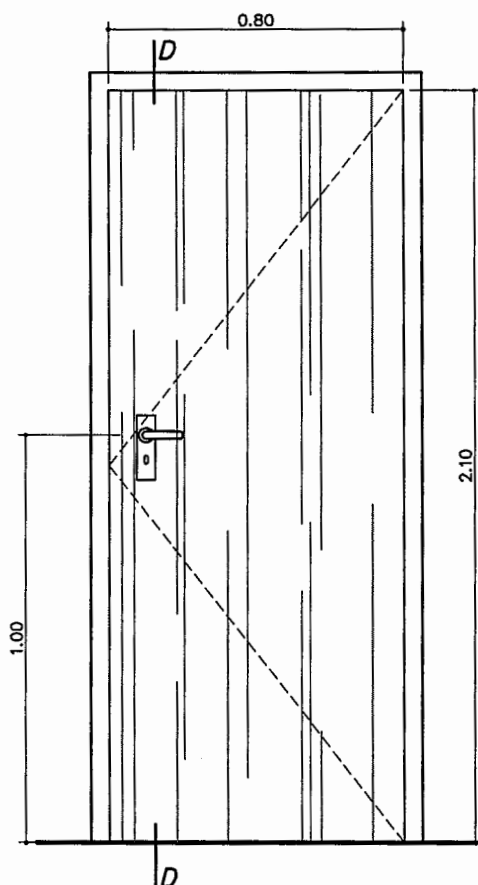

CORTE D

ESCALA 1/20

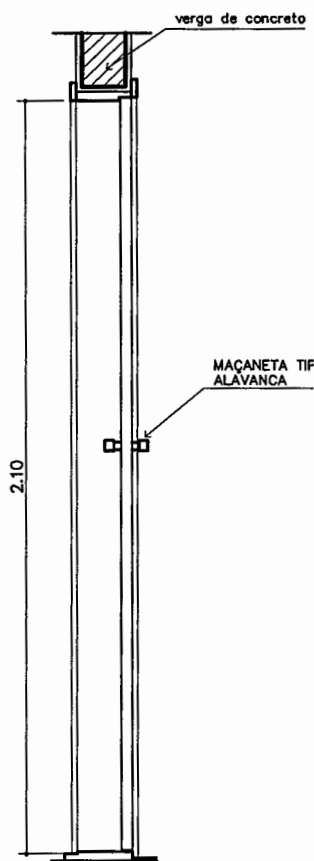


COMPONENTE

PORTA DE MADEIRA

80x210cm

PROJETO

PRÓINFANCIA

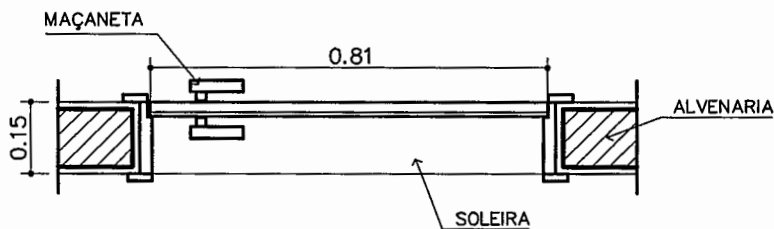

VISTA SUPERIOR

ESC. 1/15

APLICAÇÃO:

Secretaria

Diretoria

Sala de Reuniões

Almoxarifado

Banh. Administração

Repouso Creches Iell

Acessos serviço

Vestiários


TOTAL – 14 unidades

ESCALA: INDICADA

FOLHA ÚNICA

MB-01

VISTA FRONTAL
ESC. 1/50

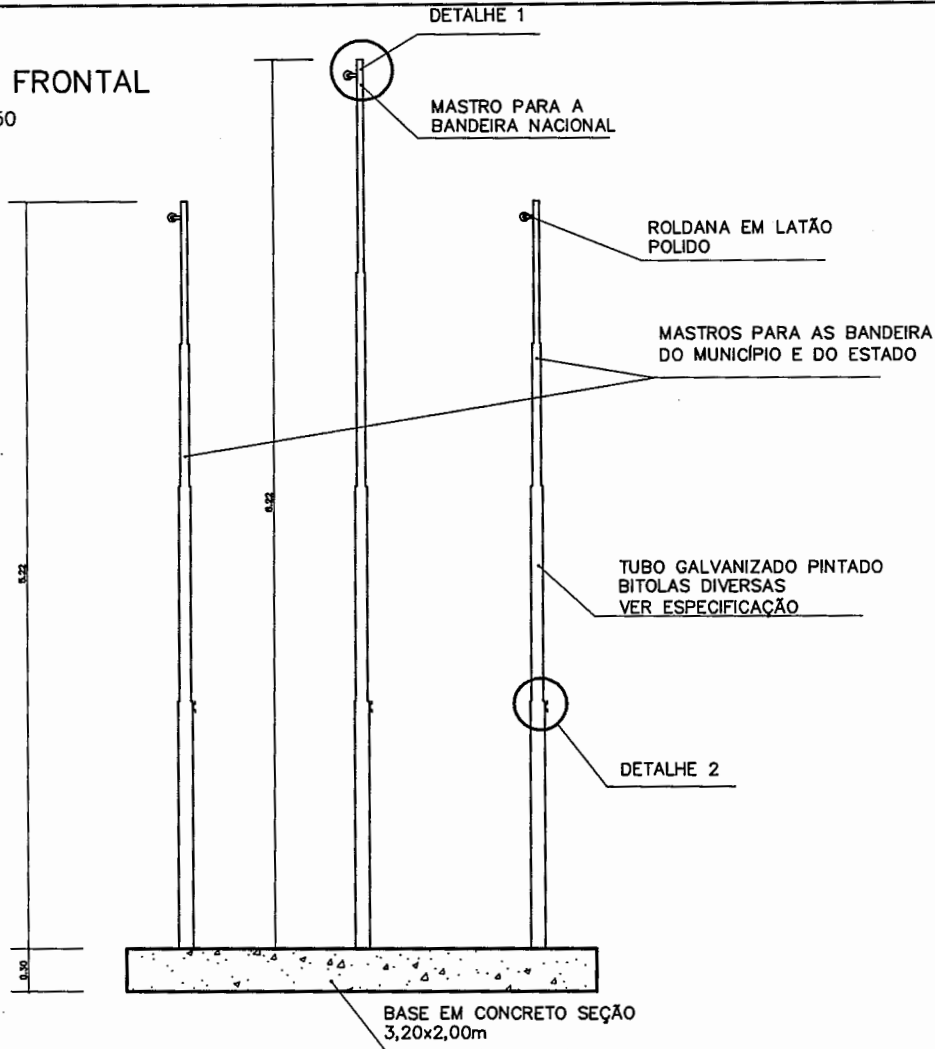


COMPONENTE

MASTRO
PARA
BANDEIRAS

PROJETO


PRÓINFANCIA

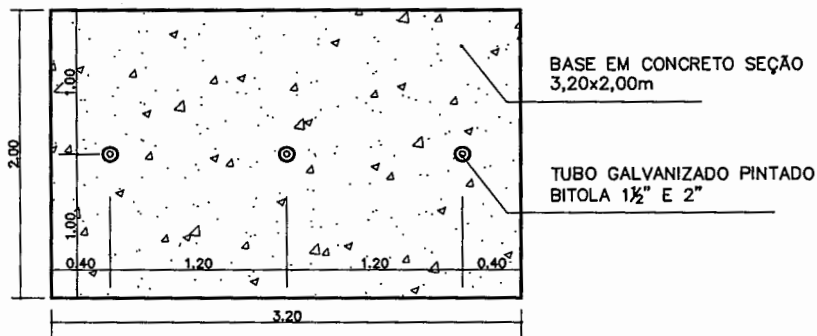

VISTA SUPERIOR
ESC. 1/50


REVISÕES:

R 01 – JUN/2008

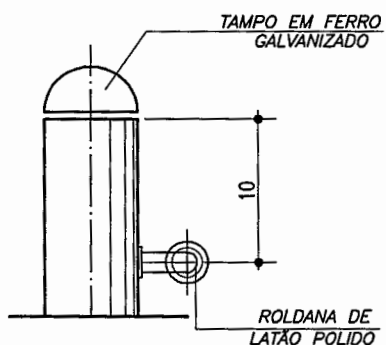

DETALHE 1

ESC. 1/5

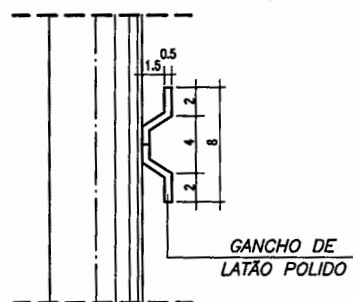

DETALHE 2

ESC. 1/5

ESCALA: INDICADA


LC-01

COMPONENTE

LAVATORIO
COLETIVO
TIPO CALHA

PROJETO

PRÓINFANCIA

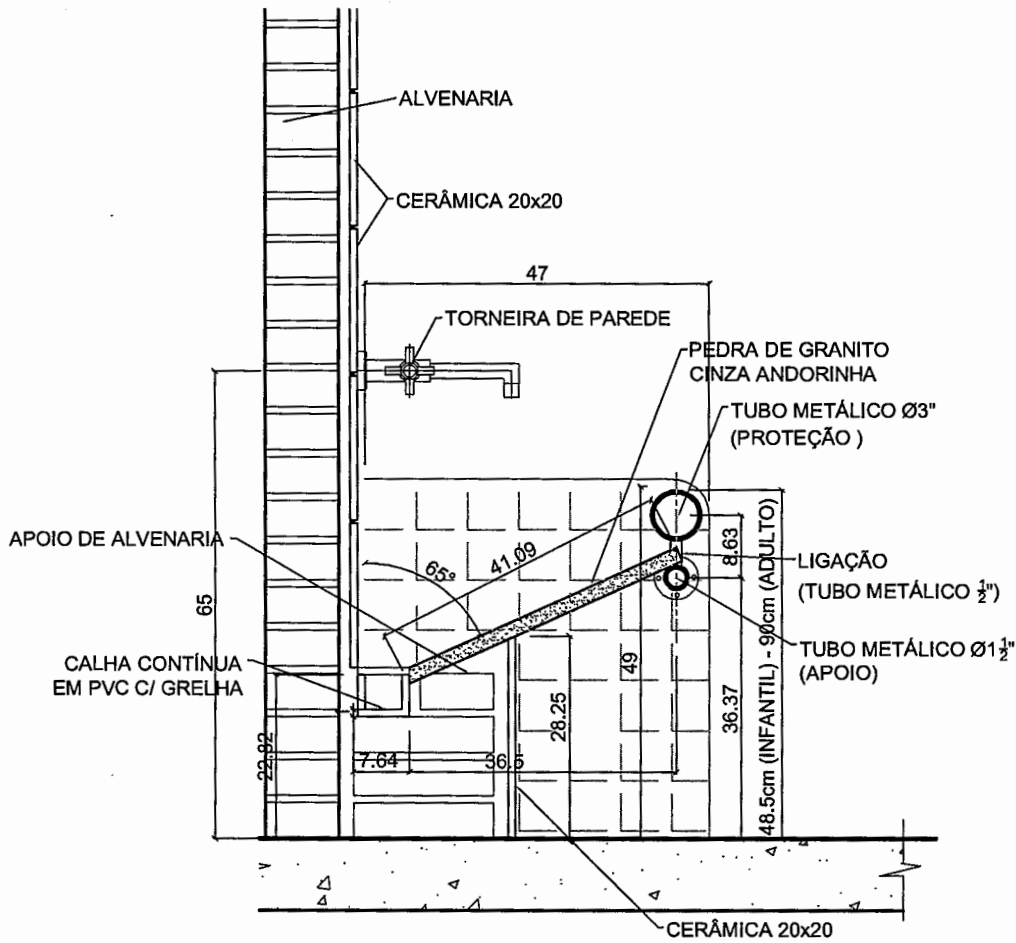

SEÇÃO TÍPICA
ESC. 1/10

OBS.: OS TUBOS METÁLICOS DEVERÃO SER PINTADOS COM PINTURA ESMALTE DA MESMA COR DA FAIXA COLOCADA NO ACABAMENTO DA PAREDE DO SANITÁRIO. (AMARELO, VERMELHO OU AZUL)


REVISÕES:

R 01 – JUN/2008

ESCALA: 1:10


FOLHA ÚNICA

EF-28

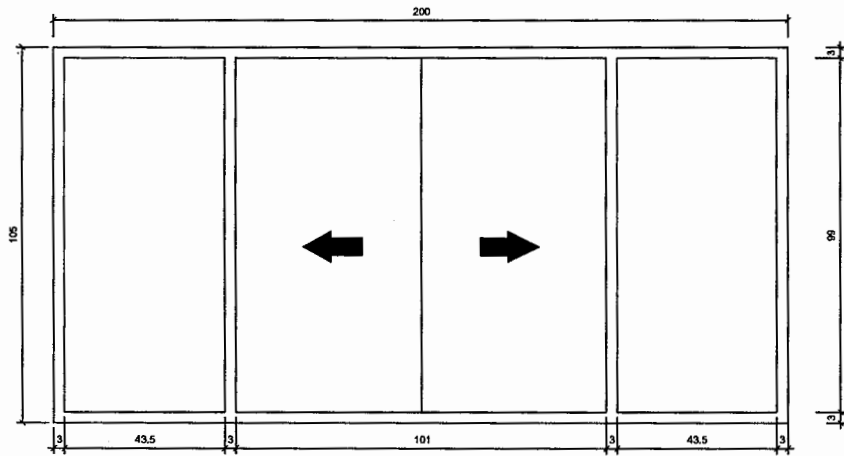


VISTA FRONTAL

ESC. 1/10

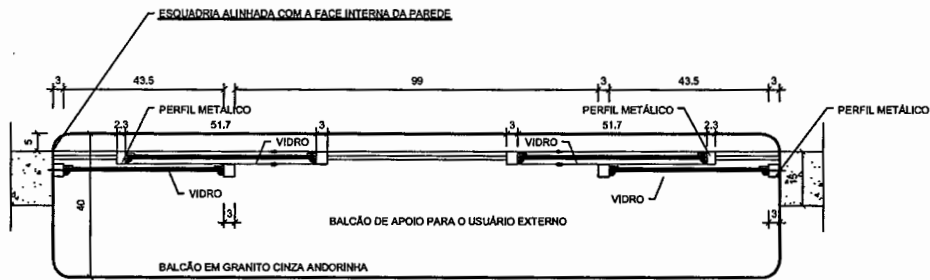

PLANTA

ESC. 1/10

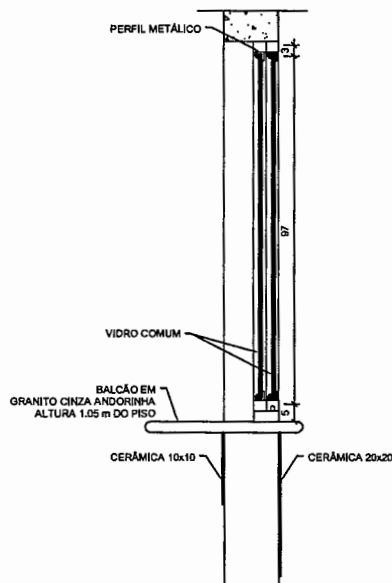

SEÇÃO 1-1

ESC. 1/10

COMPONENTE

JANELA DE FERRO (ou alumínio em regiões litorâneas)

CORREDIÇA PARA BALCÃO

200X105/105

FECHAMENTO: vidro laminado 6mm

PROJETO

PRÓINFANCIA

APLICAÇÃO:

ADMINISTRAÇÃO

OBSERVAÇÃO

TOTAL - 01 unidade

ESCALA: INDICADA

FOLHA ÚNICA

EF-26A

COMPONENTE

JANELA DE FERRO (ou alumínio em regíes litórdios)


CORREDIÇA

270X160/50

FECHAMENTO: vidro laminado 6mm


PROJETO

PRONIFANCIA

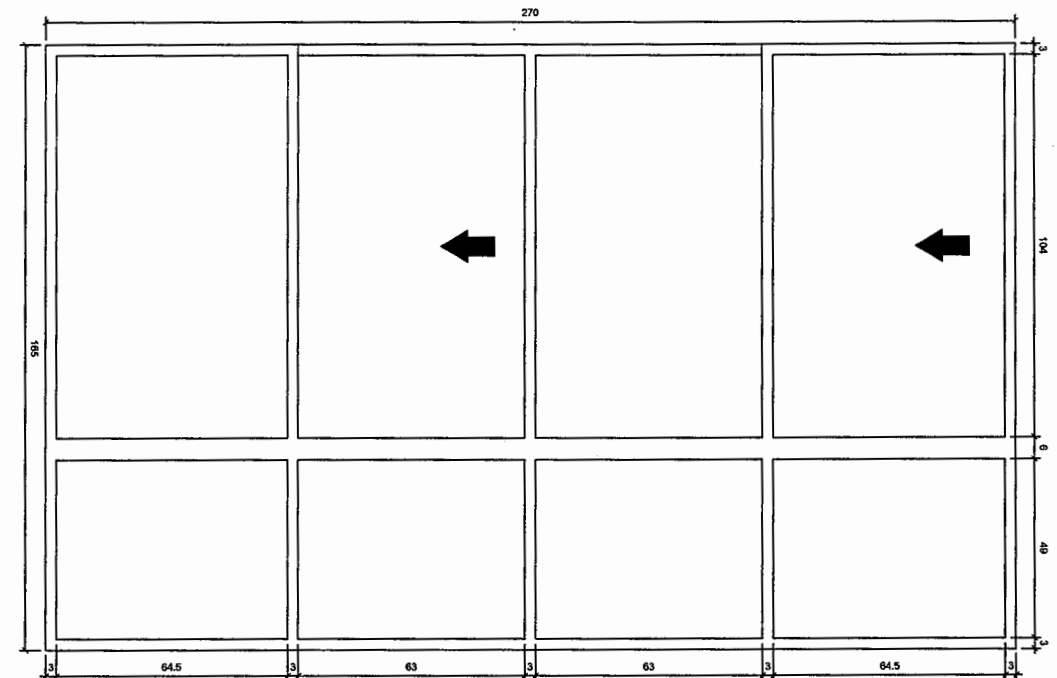


VISTA FRONTAL

ESC. 1/10

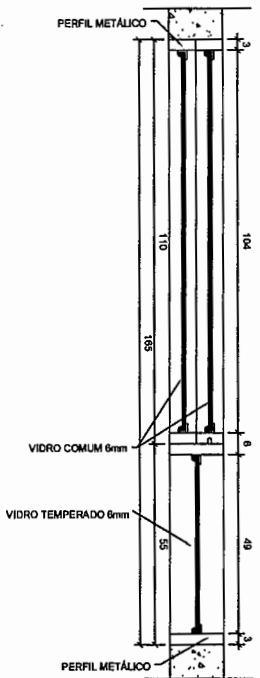

SEÇÃO 1-1

ESC. 1/10

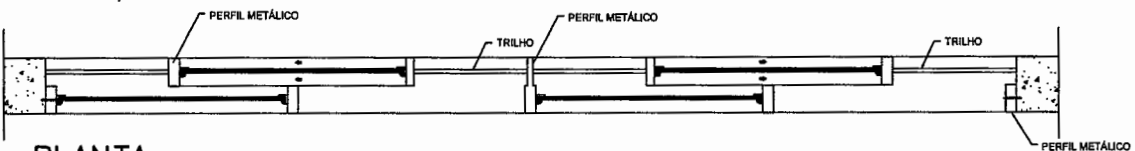

PLANTA

ESC. 1/10

APLICAÇÃO (h=50cm)

Creche III

Pré Escola


Letura multíuso

TOTAL - 05 unidades


ESCALA: INDICADA

EN LVA TAIUCA

EF-25

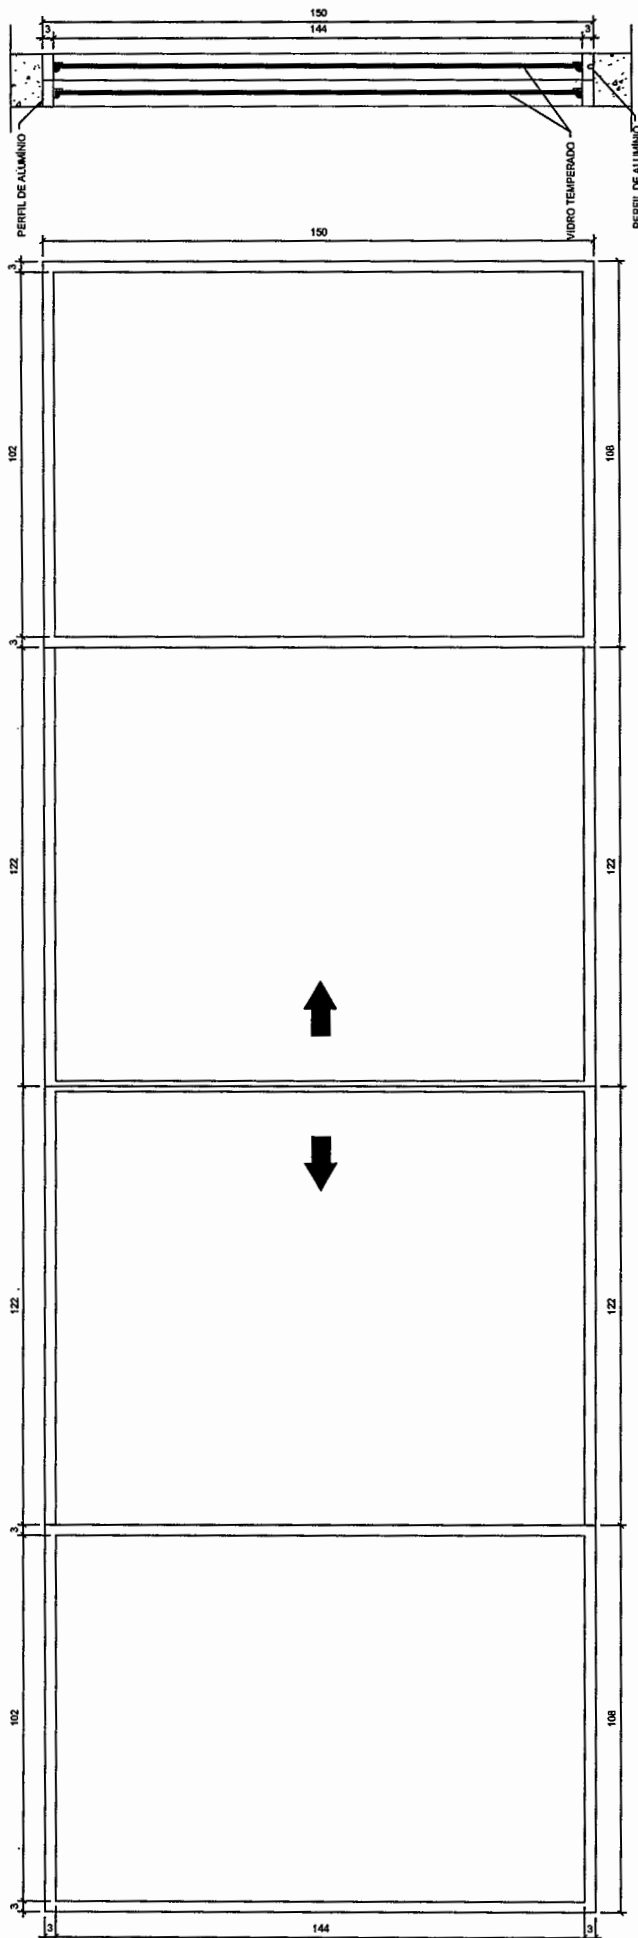

SEÇÃO 1-1
ESC. 1/10

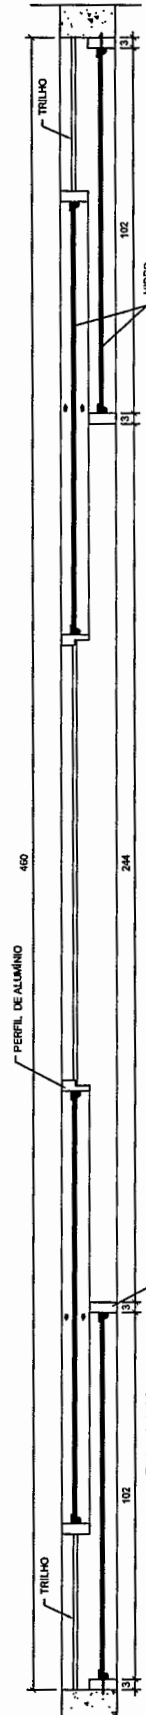

COMPONENTE

JANELA DE FERRO (ou alumínio em regiões litorâneas)

CORREDIÇA

460X150/110

FECHAMENTO: vidro laminado 10mm

PROJETO

PRÓINFANCIA

APLICAÇÃO (h=110cm)

Fechamento do Pátio


OBSERVAÇÃO

ESQUADRIA ADOTADA SOMENTE EM REGIÕES DE CLIMA FRIO


TOTAL - 02 unidades

ESCALA: INDICADA


EF-24A

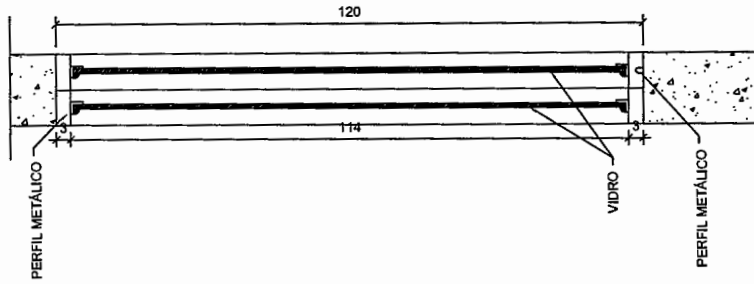

SEÇÃO 1-1
ESC. 1/10

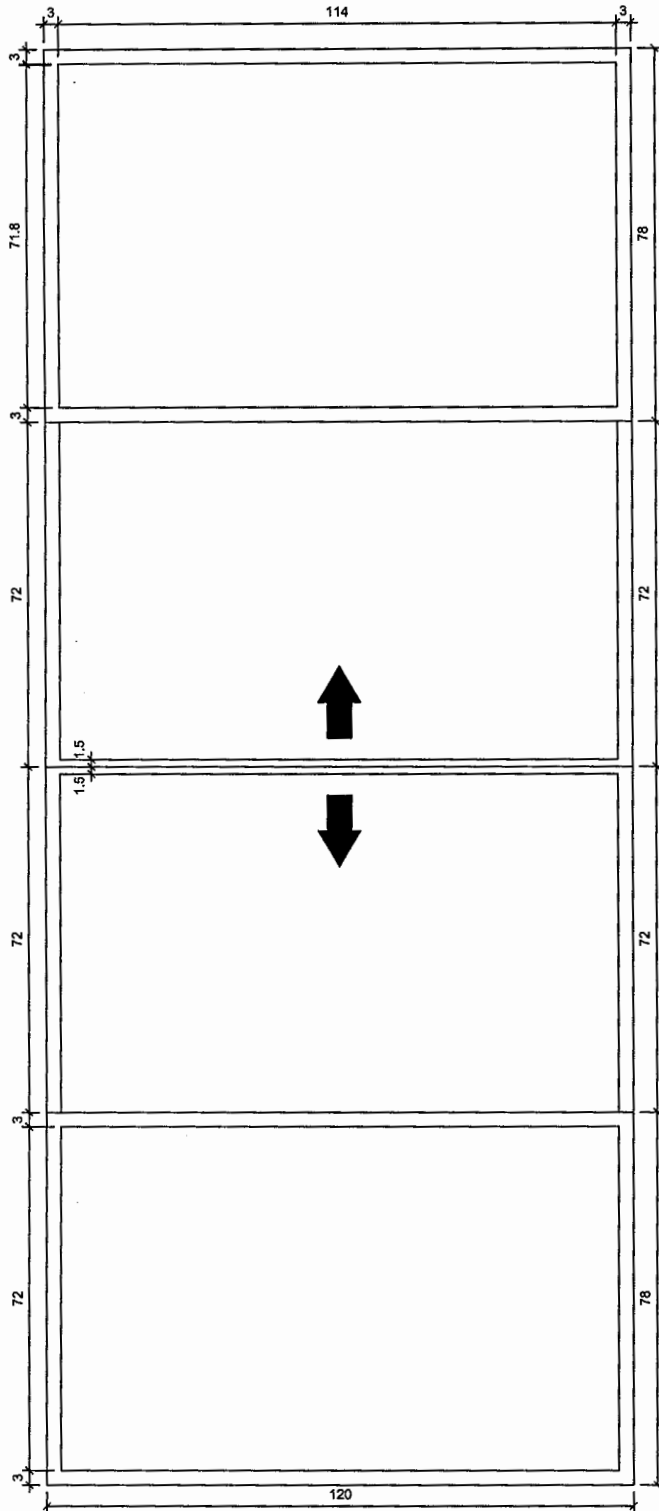

VISTA FRONTAL
ESC. 1/10

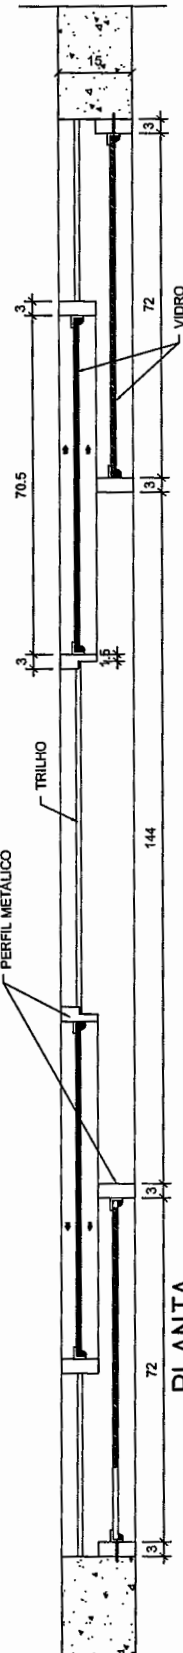

PLANTA
ESC. 1/10

COMPONENTE

JANELA DE FERRO (ou alumínio em regiões litorâneas)

CORREDIÇA

300X120/90

FECHAMENTO: vidro laminado 6mm

PROJETO

PRÓINFANCIA

APLICAÇÃO (h=90cm)




Secretaria

Sala de reuniões

TOTAL - 02 unidades

ESCALA: INDICADA

EF-23A

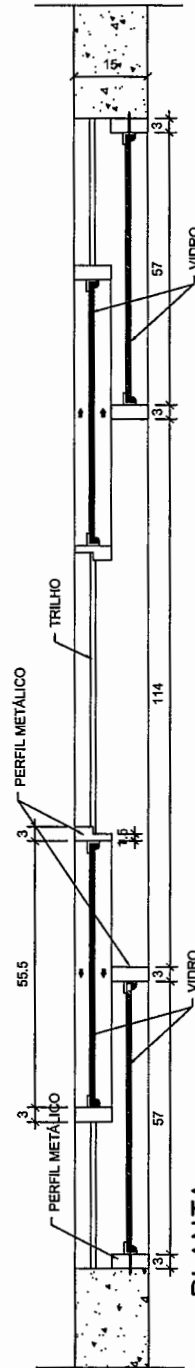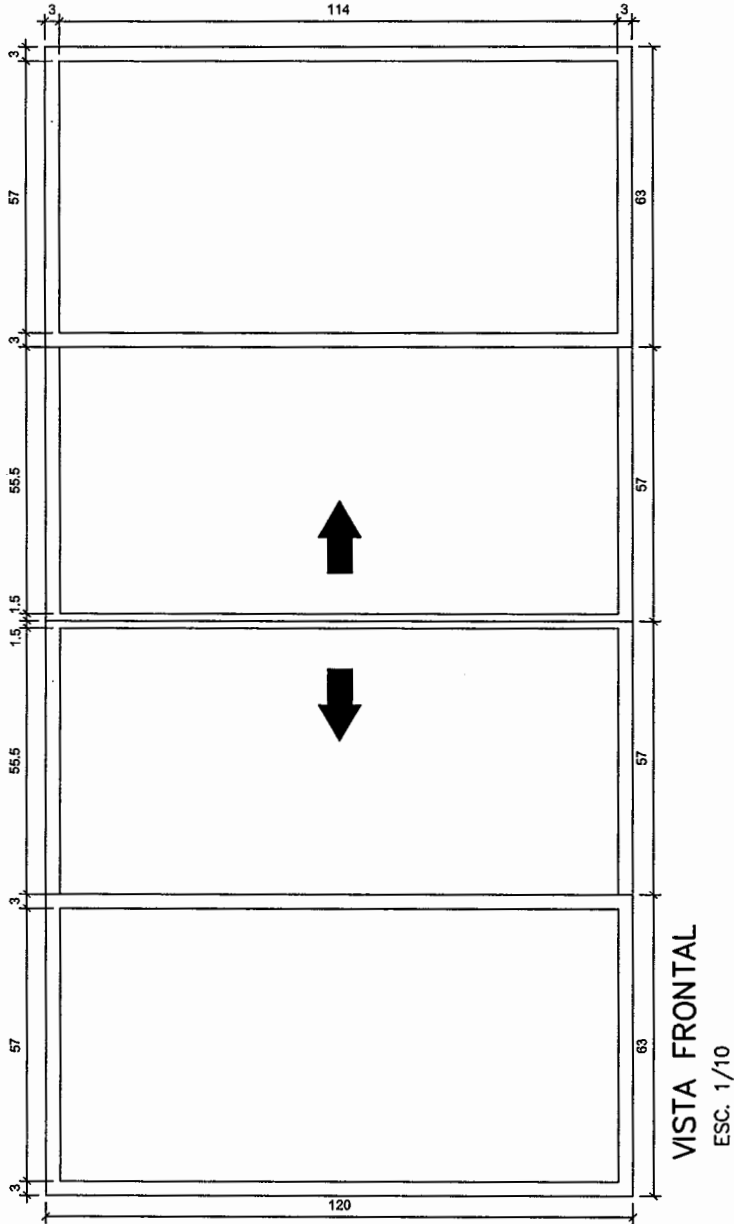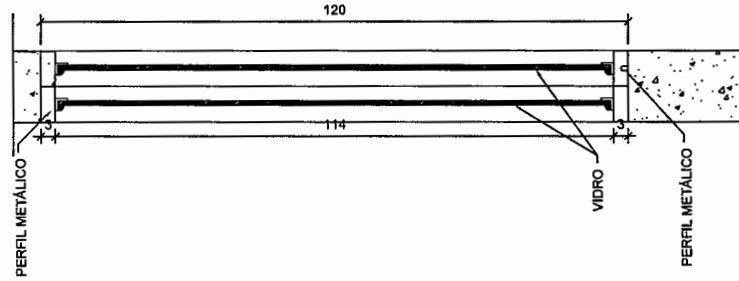

COMPONENTE

JANELA DE FERRO (ou alumínio em regiões litorâneas)

CORREDIÇA

240X120/90

FECHAMENTO:
vidro laminado 6mm

PROJETO

PRÓINFANCIA

APLICAÇÃO (h=90cm)

Area Serviço descoberta


Diretoria

TOTAL - 02 unidades


ESCALA: INDICADA

FOLHA ÚNICA


EF-22A

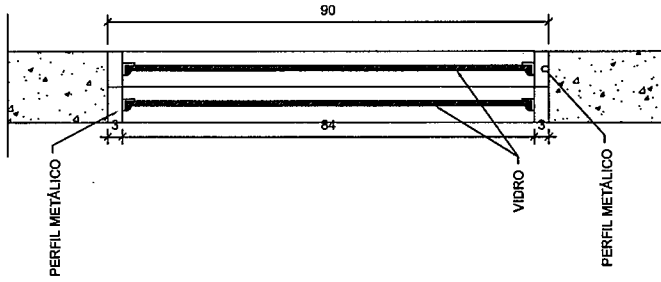

SEÇÃO 1-1
ESC. 1/10

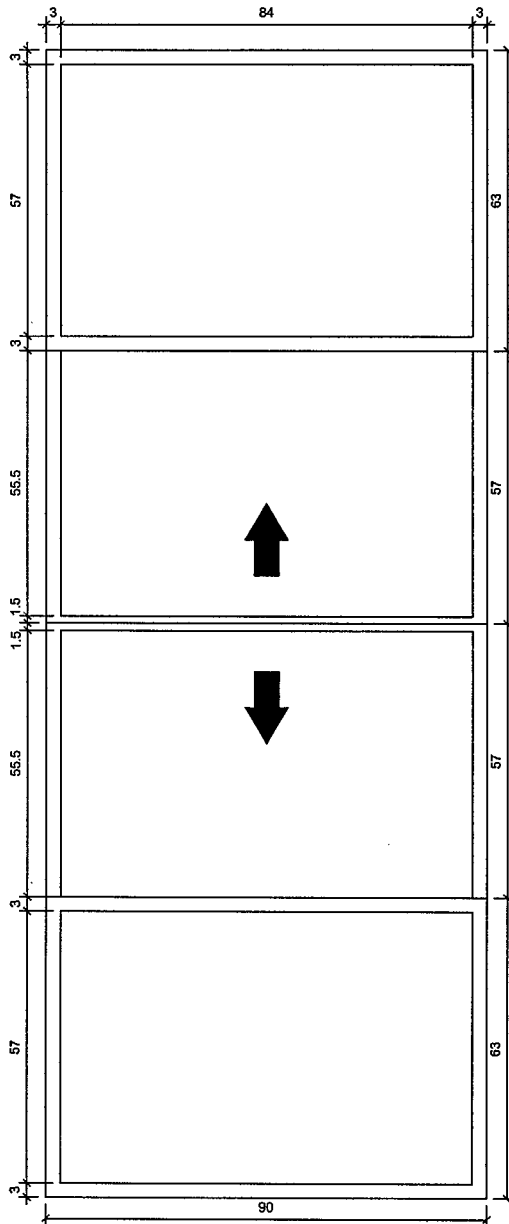

PLANTA
ESC. 1/10

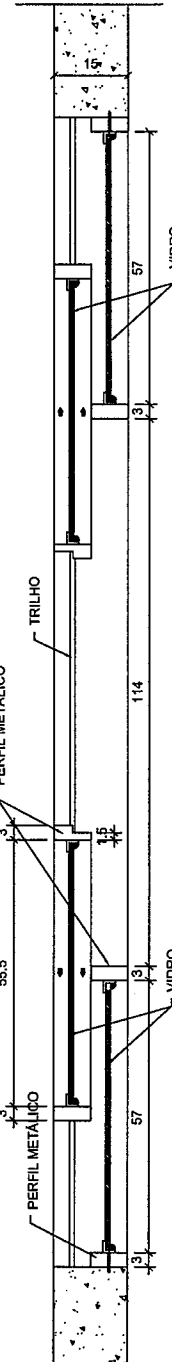

VISTA FRONTAL
ESC. 1/10

COMPONENTE

JANELA DE FERRO (ou alumínio em regiões litorâneas)

CORREDIÇA

240X90/120

FECHAMENTO:
vidro laminado 6mm

PROJETO

PRÓINFANCIA

APLICAÇÃO (h=120cm)


Passadoria

TOTAL – 01 unidade

ESCALA: INDICADA


FOLHA ÚNICA

EF-21B

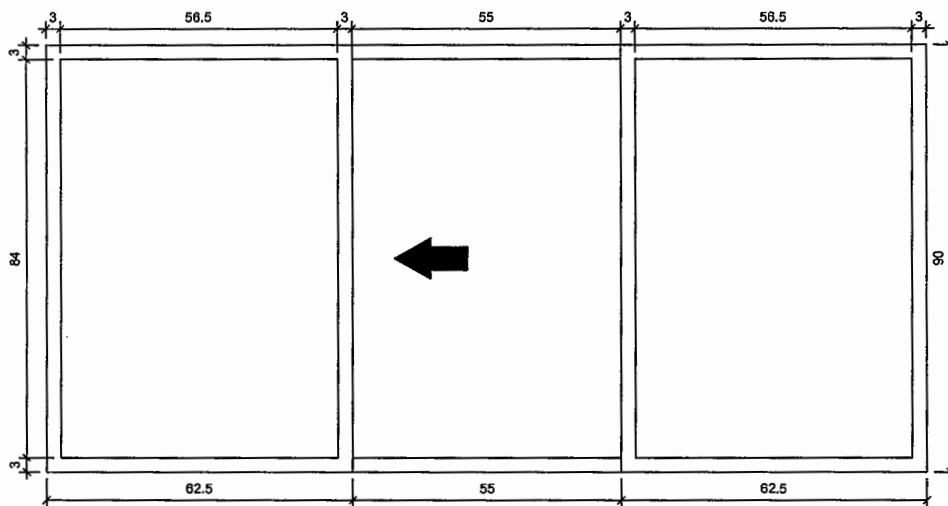


VISTA FRONTAL

ESC. 1/10

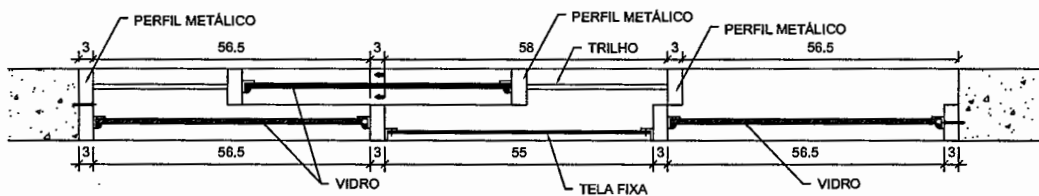

PLANTA

ESC. 1/10

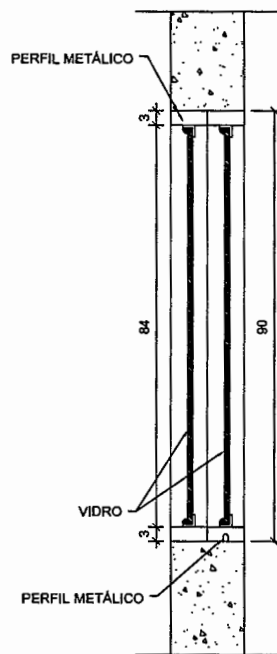

SEÇÃO 1-1

ESC. 1/10

COMPONENTE

JANELA DE FERRO (ou alumínio em regiões litorâneas)

CORREDIÇA

180X90/120

FECHAMENTO: vidro laminado 6mm

PROJETO

PRÓINFANCIA

APLICAÇÃO (h=120cm)

Cozinha – balcão

TOTAL – 01 unidade

ESCALA: INDICADA

FOLHA ÚNICA

EF-20A

COMPONENTE

JANELA DE FERRO (ou alumínio em regiões litorâneas)


CORREDIÇA

120X90/120


FECHAMENTO: vidro laminado 6mm

PROJETO


PRÓINFANCIA

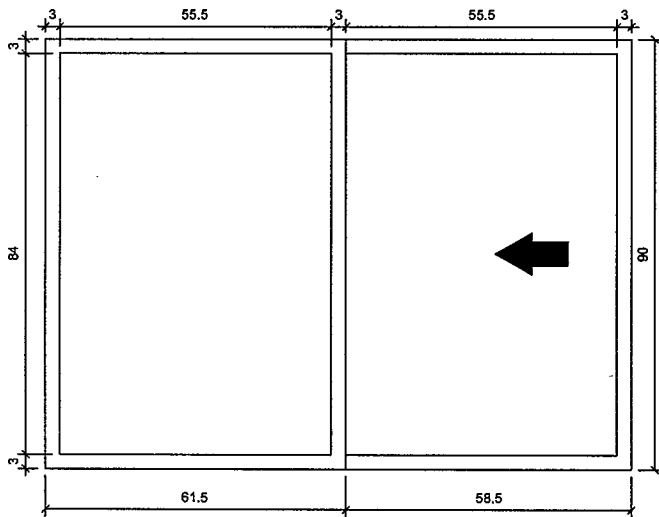

VISTA FRONTAL
ESC. 1/10

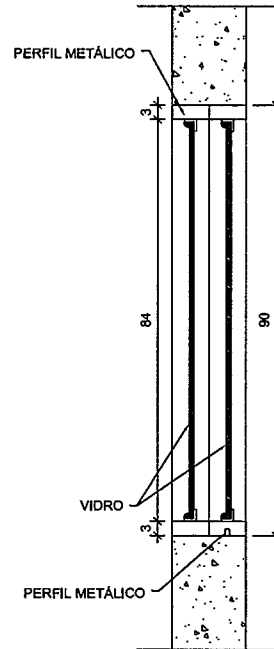

SEÇÃO 1-1
ESC. 1/10

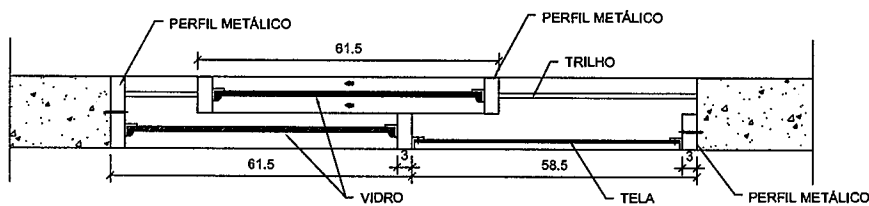

PLANTA
ESC. 1/10

APLICAÇÃO (h=120cm)

Lactário


Cozinha-Lava panelas

TOTAL - 02 unidades

ESCALA: INDICADA


FOLHA ÚNICA

EF-19B

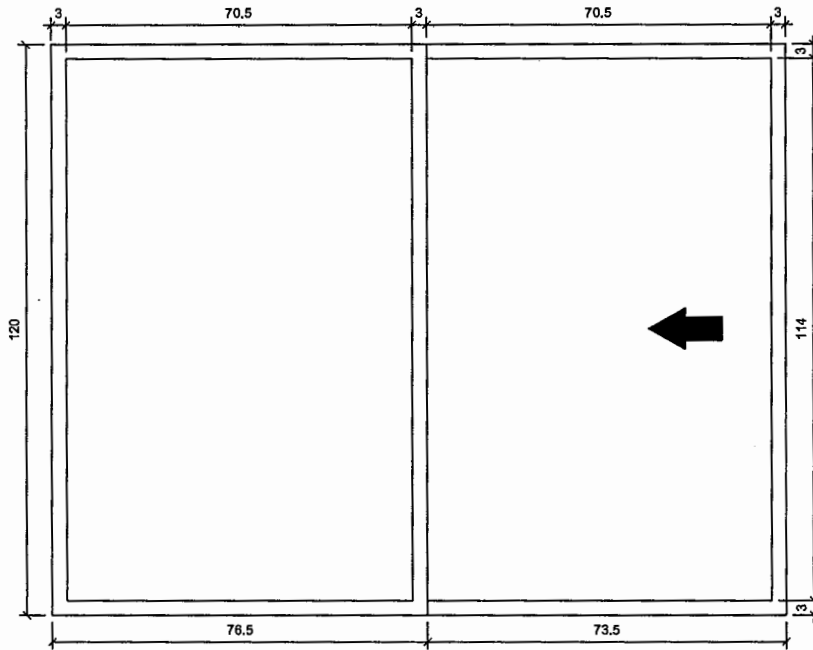


VISTA FRONTAL

ESC. 1/10

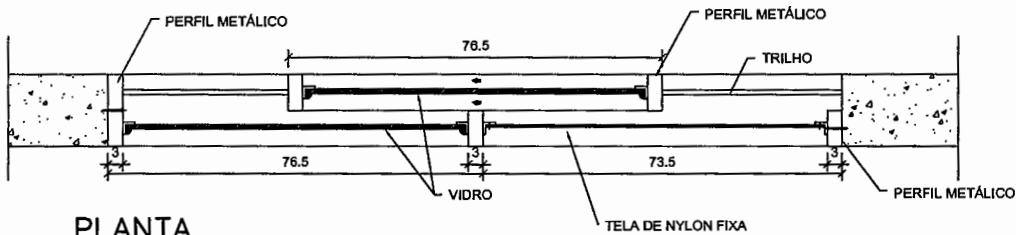

PLANTA

ESC. 1/10

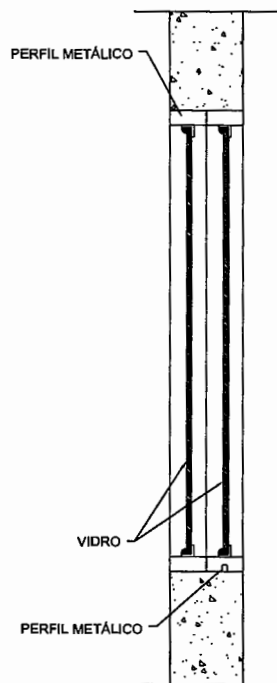

SEÇÃO 1-1

ESC. 1/10

COMPONENTE

JANELA DE FERRO (ou alumínio em regiões litorâneas)

CORREDIÇA

150X120/90

FECHAMENTO: vidro laminado 6mm

PROJETO

PRÓINFANCIA

APLICAÇÃO (h=90cm)

Secretaria

TOTAL - 01 unidade

ESCALA: INDICADA

FOLHA ÚNICA

EF-18B

COMPONENTE

JANELA DE FERRO (ou alumínio em regiões litorâneas)


CORREDIÇA

120X60/150


FECHAMENTO: vidro laminado 6mm

PROJETO


PRÓINFANCIA

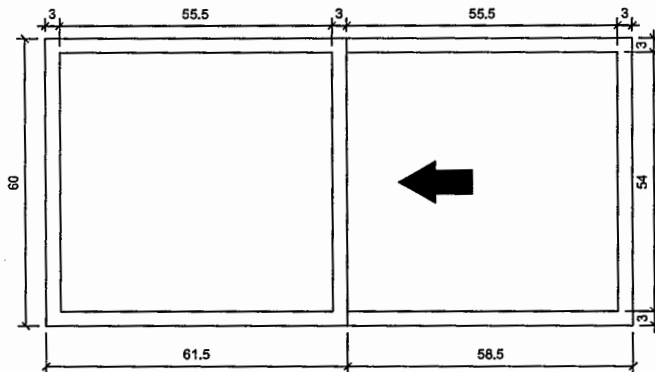

VISTA FRONTAL
ESC. 1/10

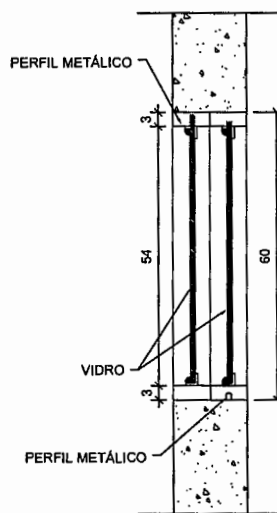

SEÇÃO 1-1
ESC. 1/10

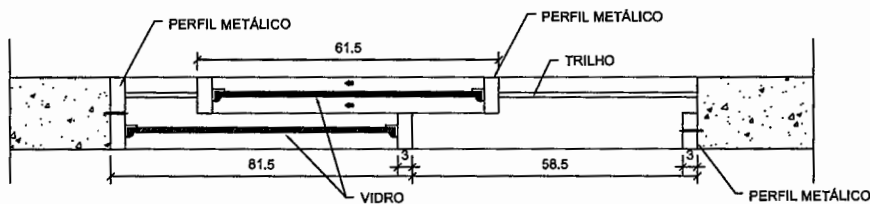

PLANTA
ESC. 1/10

Aplicação

Sala do Rack

TOTAL - 01 unidade

ESCALA: INDICADA

EF-17

COMPONENTE

JANELA DE FERRO (ou alumínio em regiões litorâneas)

50X50/170

BASCULANTE

FECHAMENTO: vidro martelado 4mm

PROJETO

PRÓINFANCIA

APLICAÇÃO (h=170cm)


Banheiros do Bloco

Administrativo


TOTAL – 14 unidades

ESCALA: INDICADA


FOLHA ÚNICA

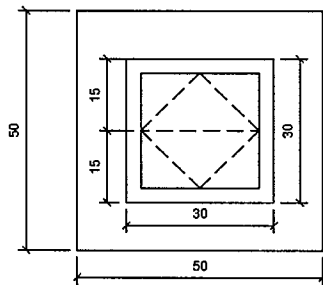

VISTA FRONTAL
ESC. 1/10

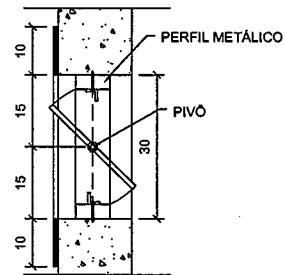

SEÇÃO 1-1
ESC. 1/10

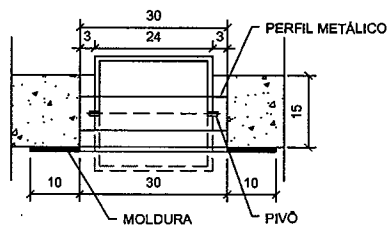

PLANTA
ESC. 1/10

EF-16B

COMPONENTE

JANELA DE FERRO (ou alumínio em regiões litorâneas)

PIVOTANTE

300x30 altura variável

FECHAMENTO: vidro liso 4mm

PROJETO

PRÓINFANCIA

APLICAÇÃO (h=180cm)

Cozinha – Lava panelas


APLICAÇÃO (h=230cm)

Cozinha – Lava panelas


TOTAL – 02 unidades

ESCALA: INDICADA

FOLHA ÚNICA

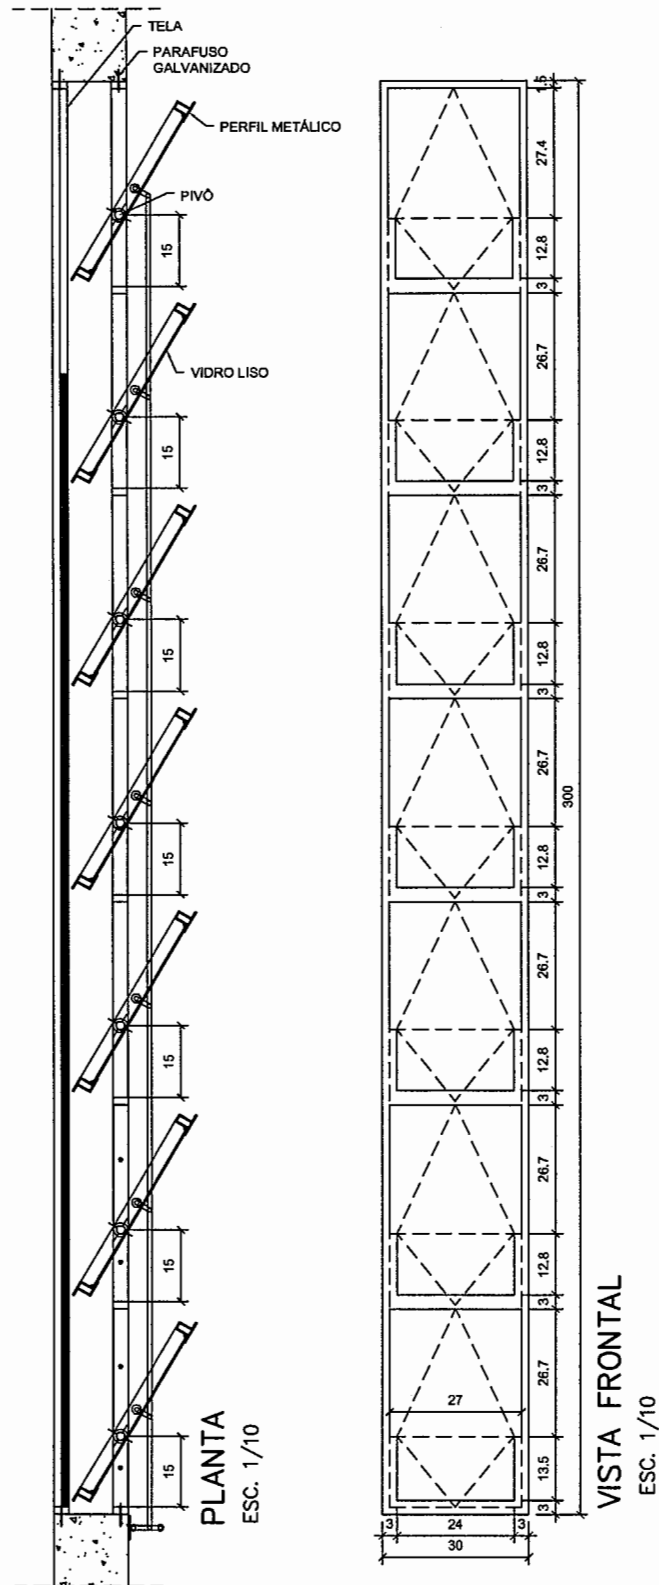

SEÇÃO 1-1
ESC. 1/10

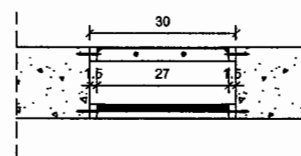

EF-14A
AR COND

COMPONENTE

JANELA DE FERRO (ou alumínio em regiões litorâneas)

PIVOTANTE

210x60/150

FECHAMENTO: vidro laminado 4mm

PROJETO

PRÓINFANCIA


APLICAÇÃO (h=150cm)

Laborat. Informática

TOTAL – 01 unidades

ESCALA: INDICADA

FOLHA ÚNICA

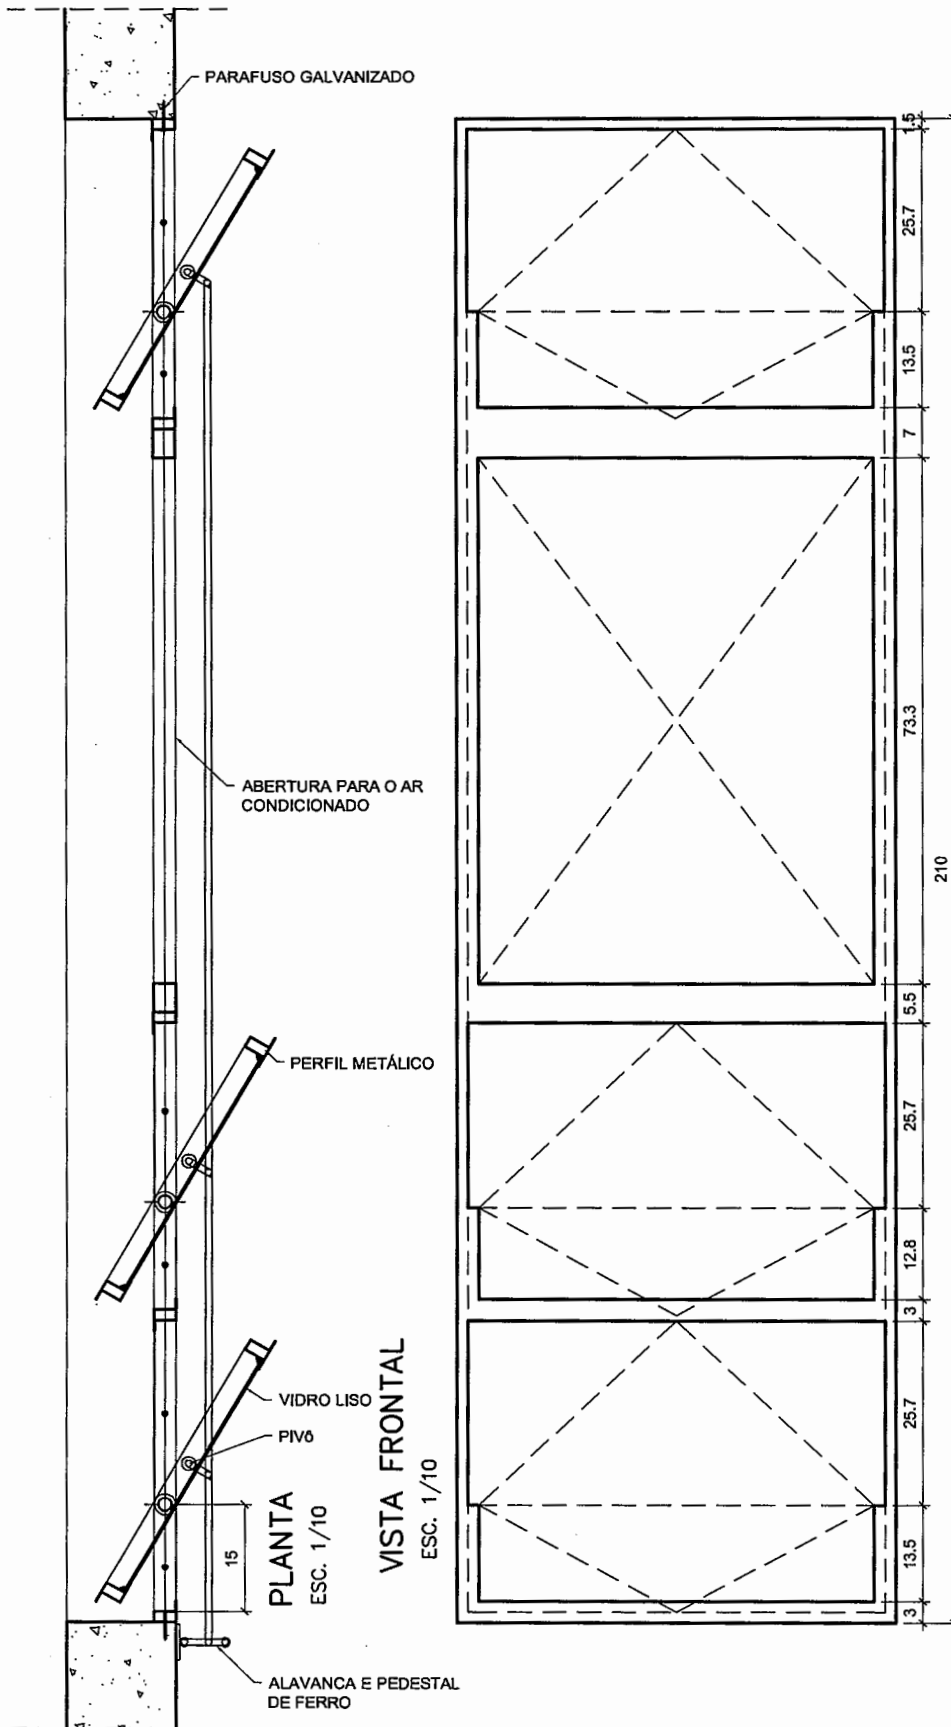

SEÇÃO 1-1
ESC. 1/10

VISTA FRONTAL
ESC. 1/10

PLANTA
ESC. 1/10

EF-14A

COMPONENTE

JANELA DE FERRO (ou alumínio em regiões litorâneas)

PIVOTANTE

210x60/150

FECHAMENTO: vidro laminado 4mm

PROJETO

PRÓINFANCIA

APLICAÇÃO (h=150cm)

Creche III

Pré escola

Sala Leitura/Multiuso


Almoxarifado

TOTAL – 07 unidades

ESCALA: INDICADA


FOLHA ÚNICA

PLANTA
ESC. 1/10

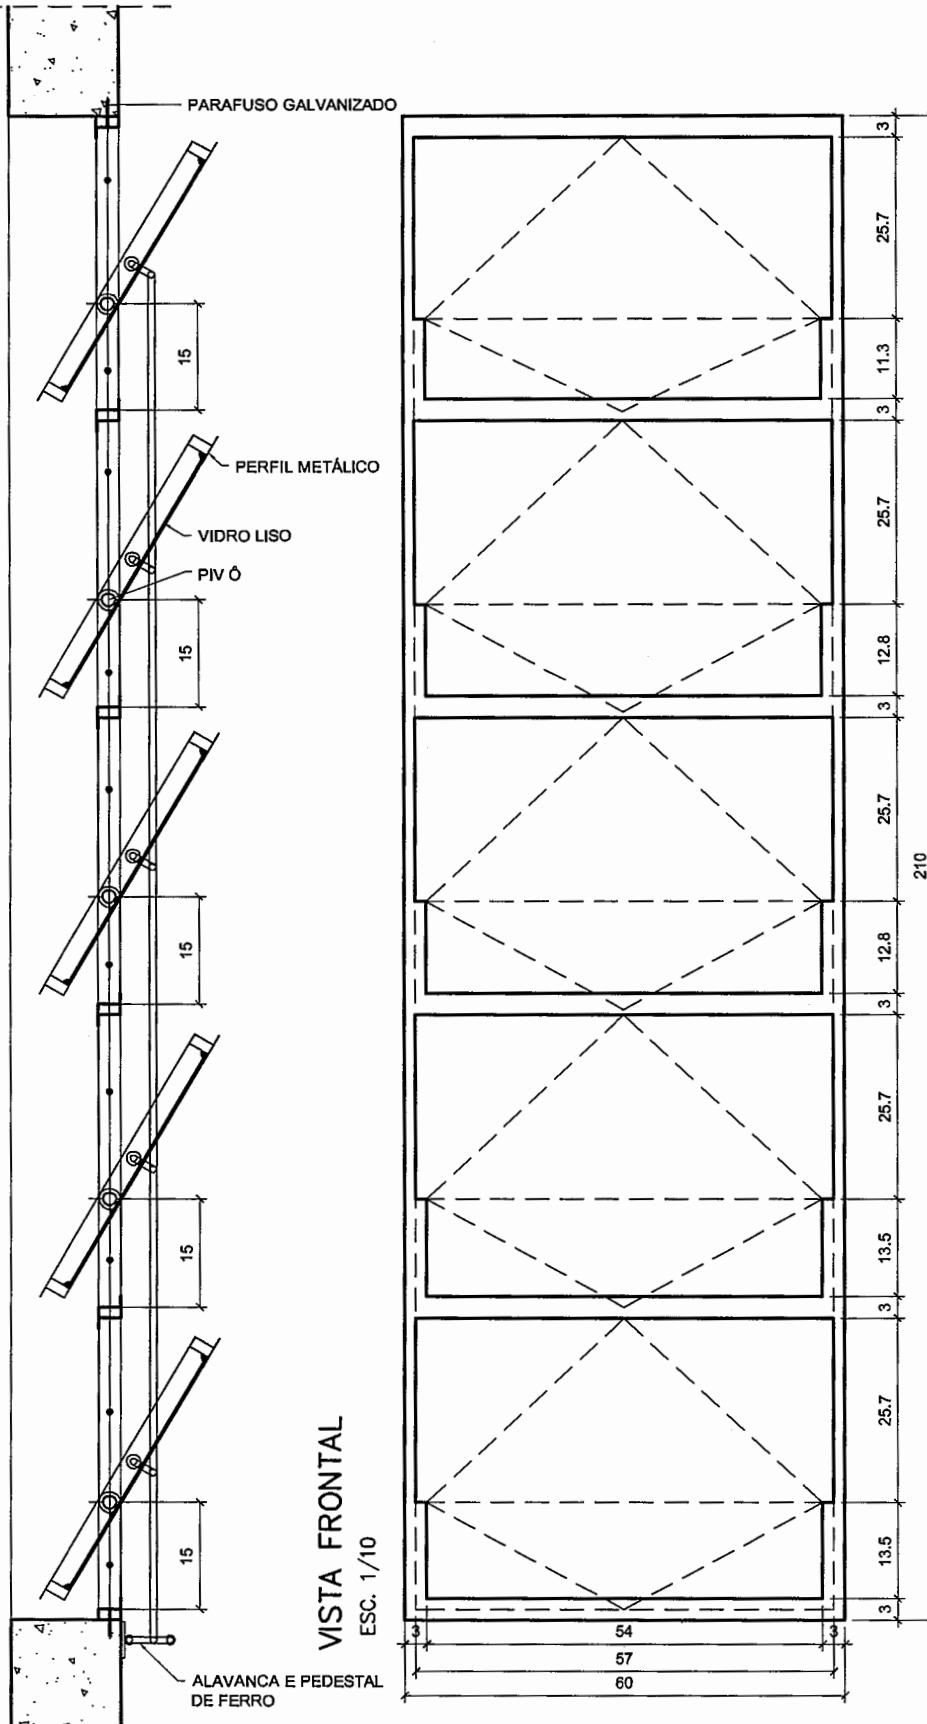

VISTA FRONTAL
ESC. 1/10

SEÇÃO 1-1
ESC. 1/10

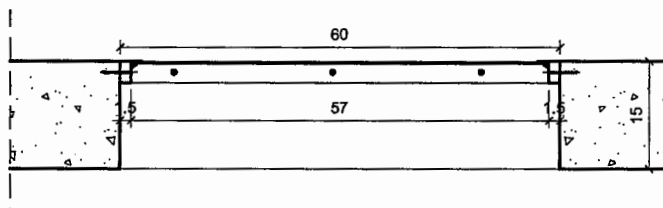

EF-13A
(SEM TELA)

EF-13B
(COM TELA)

COMPONENTE

JANELA DE FERRO (ou alumínio em regiões litorâneas)

PIVOTANTE

210x30
altura variável

FECHAMENTO:
vidro liso 4mm
SANIT./VESTIÁRIOS:
vidro martelado 4mm

PROJETO

PRÓINFANCIA

APLICAÇÃO (h=180cm)

Sanitários I e II

Vestiários I e II

APLICAÇÃO (h=230cm)

Sanitários I e II

Vestiários I e II



Perecíveis

Depósito


TOTAL – 10 unidades

ESCALA: INDICADA

FOLHA ÚNICA

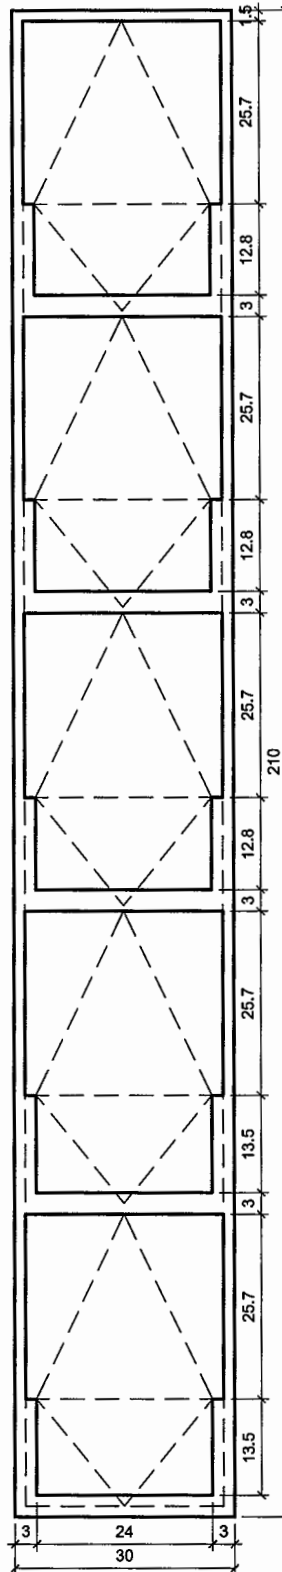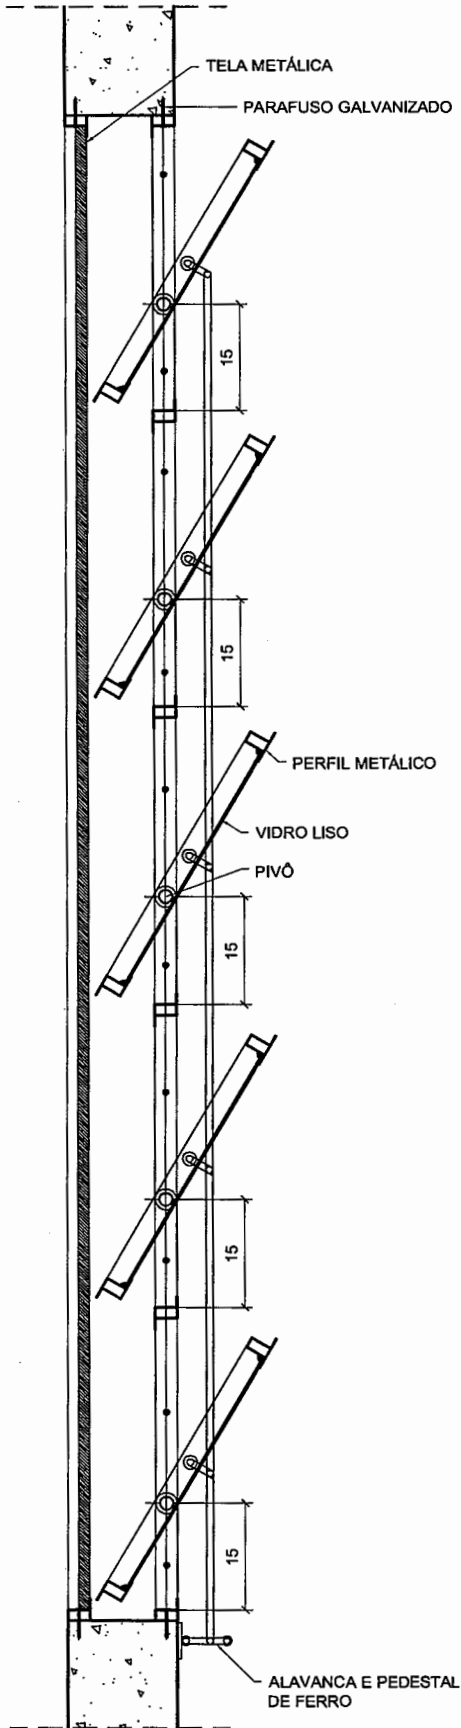

SEÇÃO 1-1
ESC. 1/10

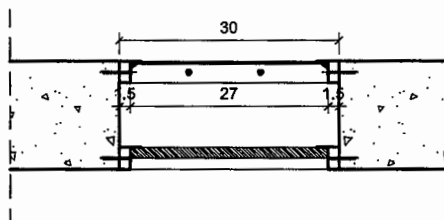

EF-12A

COMPONENTE

JANELA DE FERRO

PIVOTANTE

90x30/180

Fechamento vidro martelado e=4mm

PROJETO

PRÓINFANCIA



APLICAÇÃO

PNE I e PNE II

TOTAL – 02 unidades


ESCALA: INDICADA

FOI HA ÚNICA

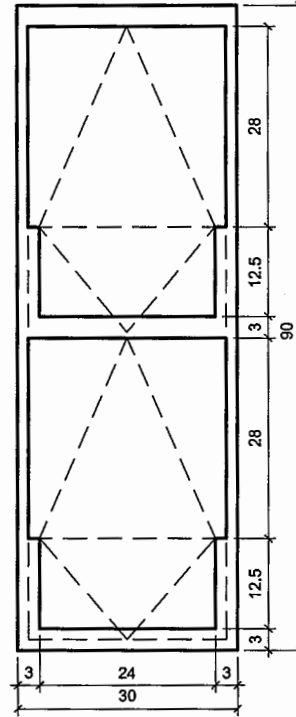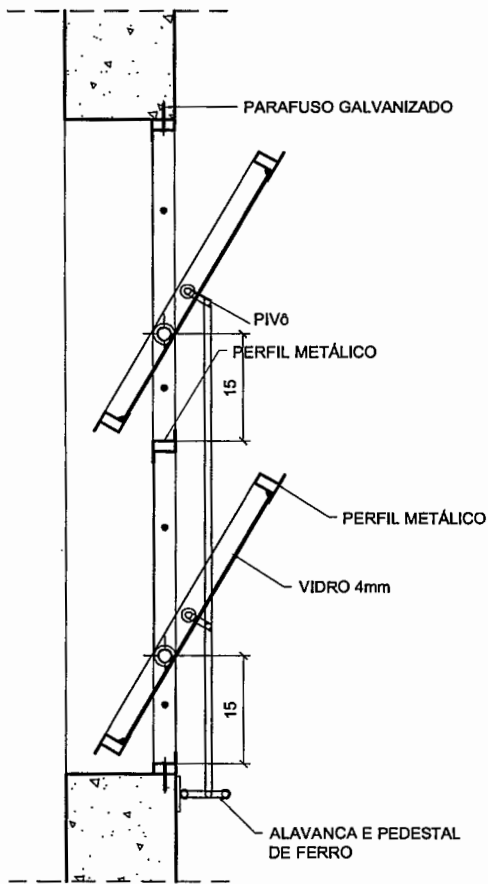

VISTA FRONTAL
ESC. 1/10

PLANTA
ESC. 1/10

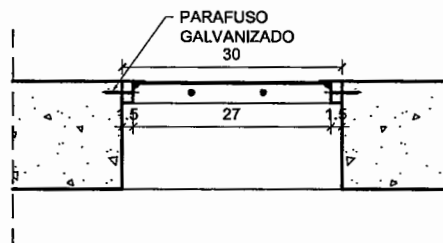

EF-11A
(SEM TELA)
EF-11B
(COM TELA)

COMPONENTE

JANELA DE FERRO (ou alumínio em regiões litorâneas)

PIVOTANTE

180x30/180

FECHAMENTO:
vidro liso 4mm
SANITARIOS PNE/
BANH. CRECHE II :
vidro martelado 4mm

PROJETO

PRÓINFANCIA

APLICAÇÃO (h=180cm)

Creche I

Creche II

Sanitários PNE



Cozinha

Banheiro Creche II


TOTAL – 15 unidades

ESCALA: INDICADA

FOLHA ÚNICA

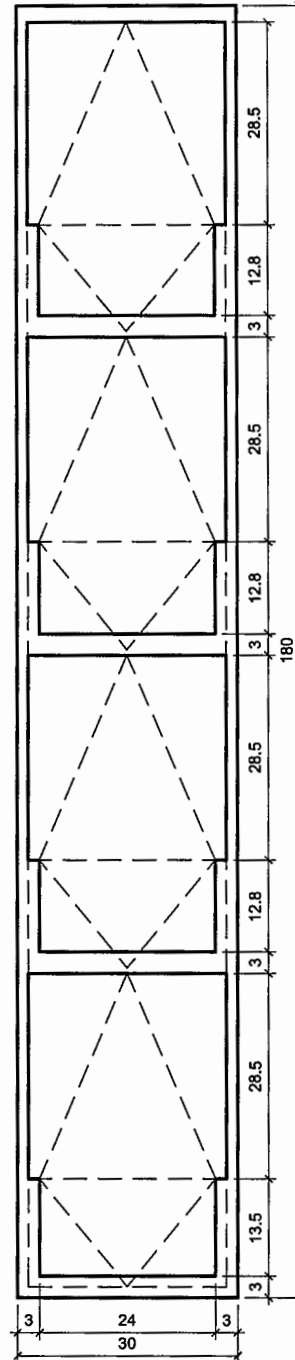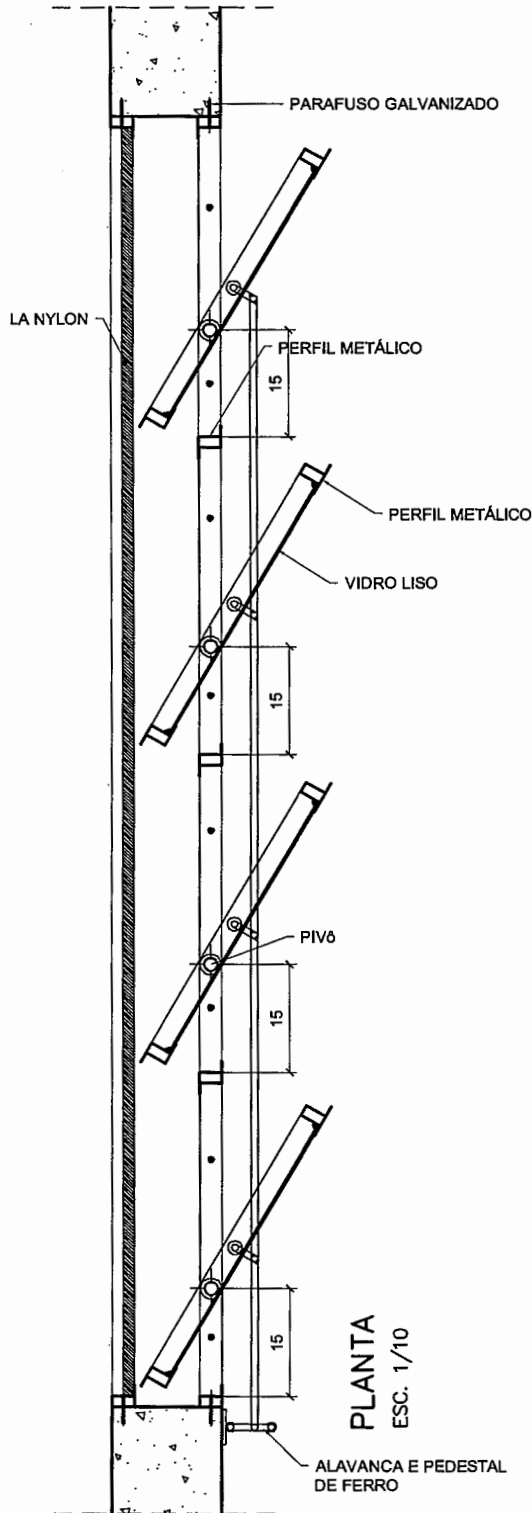

SEÇÃO 1-1
ESC. 1/10

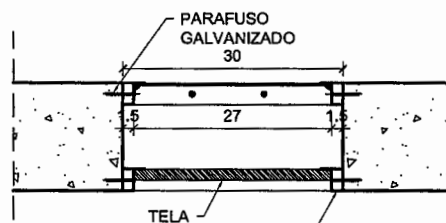

EF-10A
(SEM TELA)

EF-10B
(COM TELA)

COMPONENTE

JANELA DE FERRO (ou alumínio em regiões litorâneas)

PIVOTANTE

120x30
altura variável

FECHAMENTO:
vidro liso 4mm
VESTIÁRIO:
vidro martelado 4mm

PROJETO

PRÓINFANCIA

APLICAÇÃO (h=180cm)

Vestiário 01

Acesso cozinha

APLICAÇÃO (h=230cm)

Vestiário 01

Acesso cozinha



Lactário

Cozinha – lava panelas


TOTAL – 06 unidades

ESCALA: INDICADA

FOLHA ÚNICA

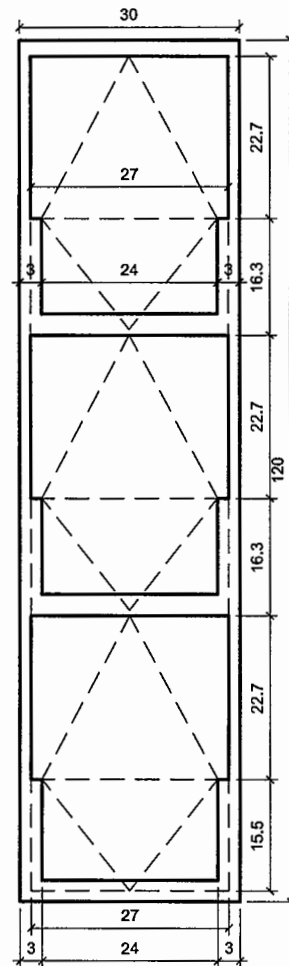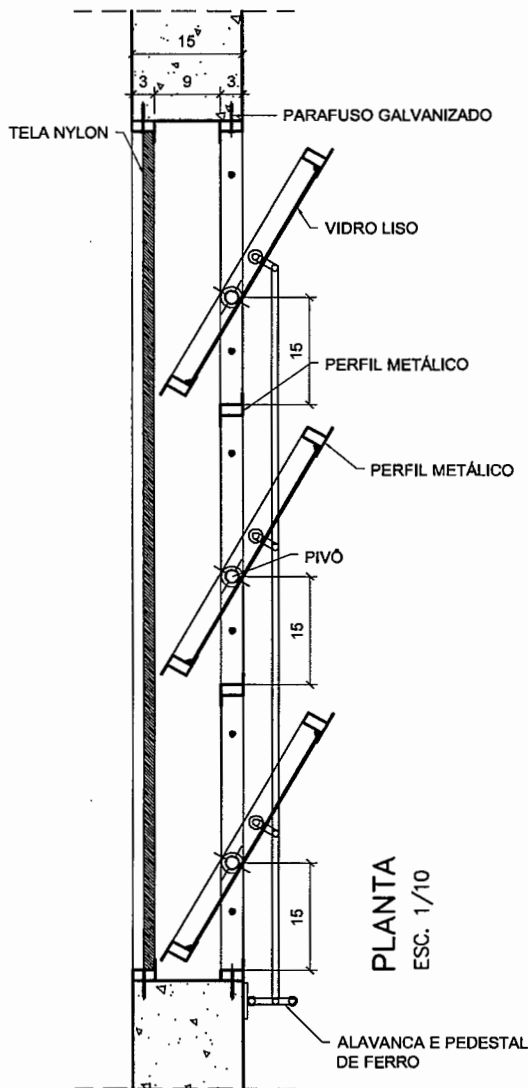

SEÇÃO 1-1
ESC. 1/10

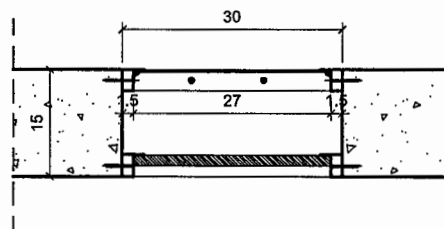

CS-02

COMPONENTE


COBOGÓS DE DIVISA DOS SOLÁRIOS

PROJETO

PRÓINFANCIA


REVISÕES:

R 01 – JUN/2008

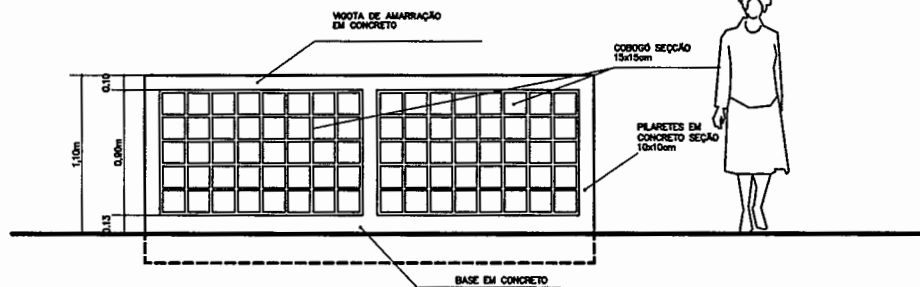


VISTA FRONTAL – H= 1,10m

ESC. 1/50

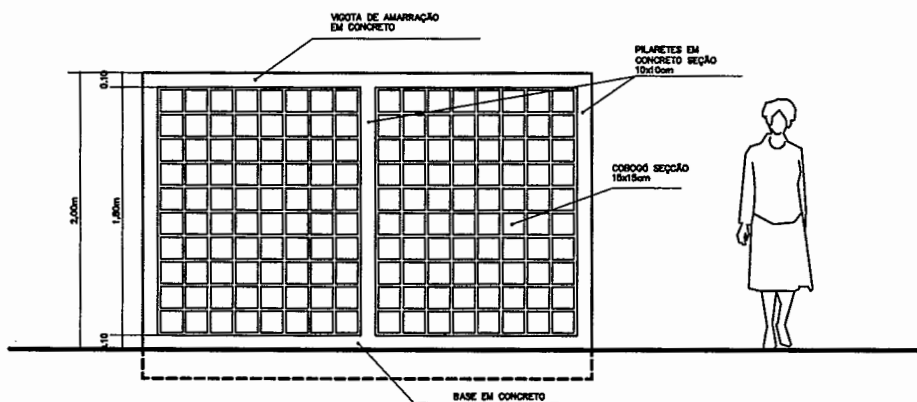

VISTA FRONTAL – H=2m

ESC. 1/50

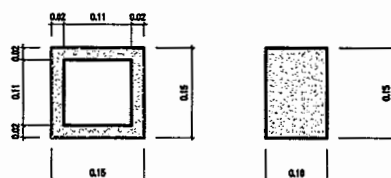

Vista Frontal

Vista Lateral

Obs: Espessura do Cobogó: 2cm
Espessura das Juntas entre os Cobogós: 1cm

ESCALA: INDICADA

FOLHA ÚNICA

CP-01

COMPONENTE

CALHA DE CONCRETO NO PISO

PROJETO


PRÓINFANCIA

REVISÕES:

R 01 – JUN/2008


ESCALA: 1:10

FOLHA ÚNICA

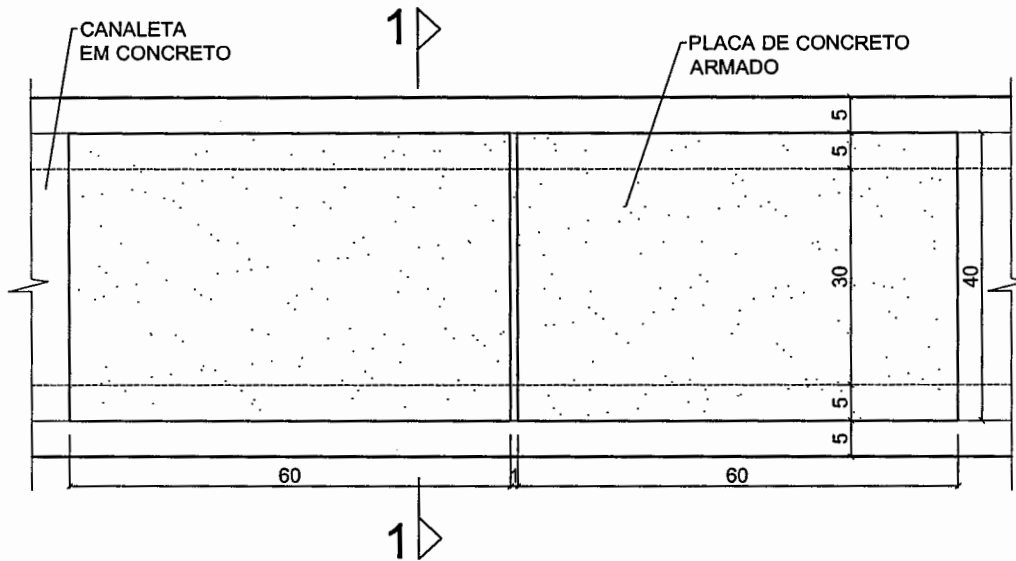

PLANTA

ESC. 1/10

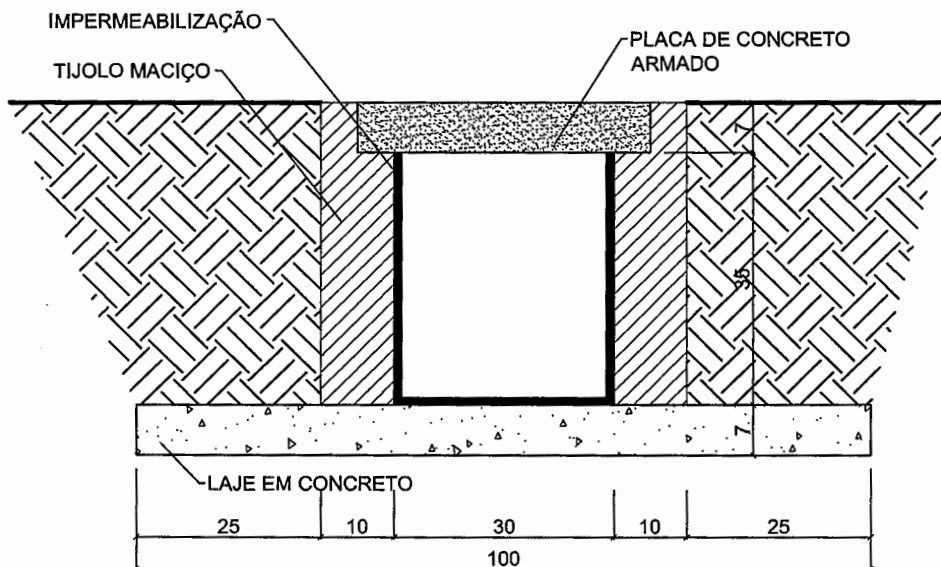

SEÇÃO 1-1

ESC. 1/10

SEÇÃO TÍPICA

ESC. 1/10

BI-02

COMPONENTE

BANCADA EM GRANITO PARA SALA DE INFORMÁTICA

PROJETO


PRÓINFANCIA

REVISÕES:

R 01 - JUNHO/08


ESCALA: 1:10

FOLHA ÚNICA

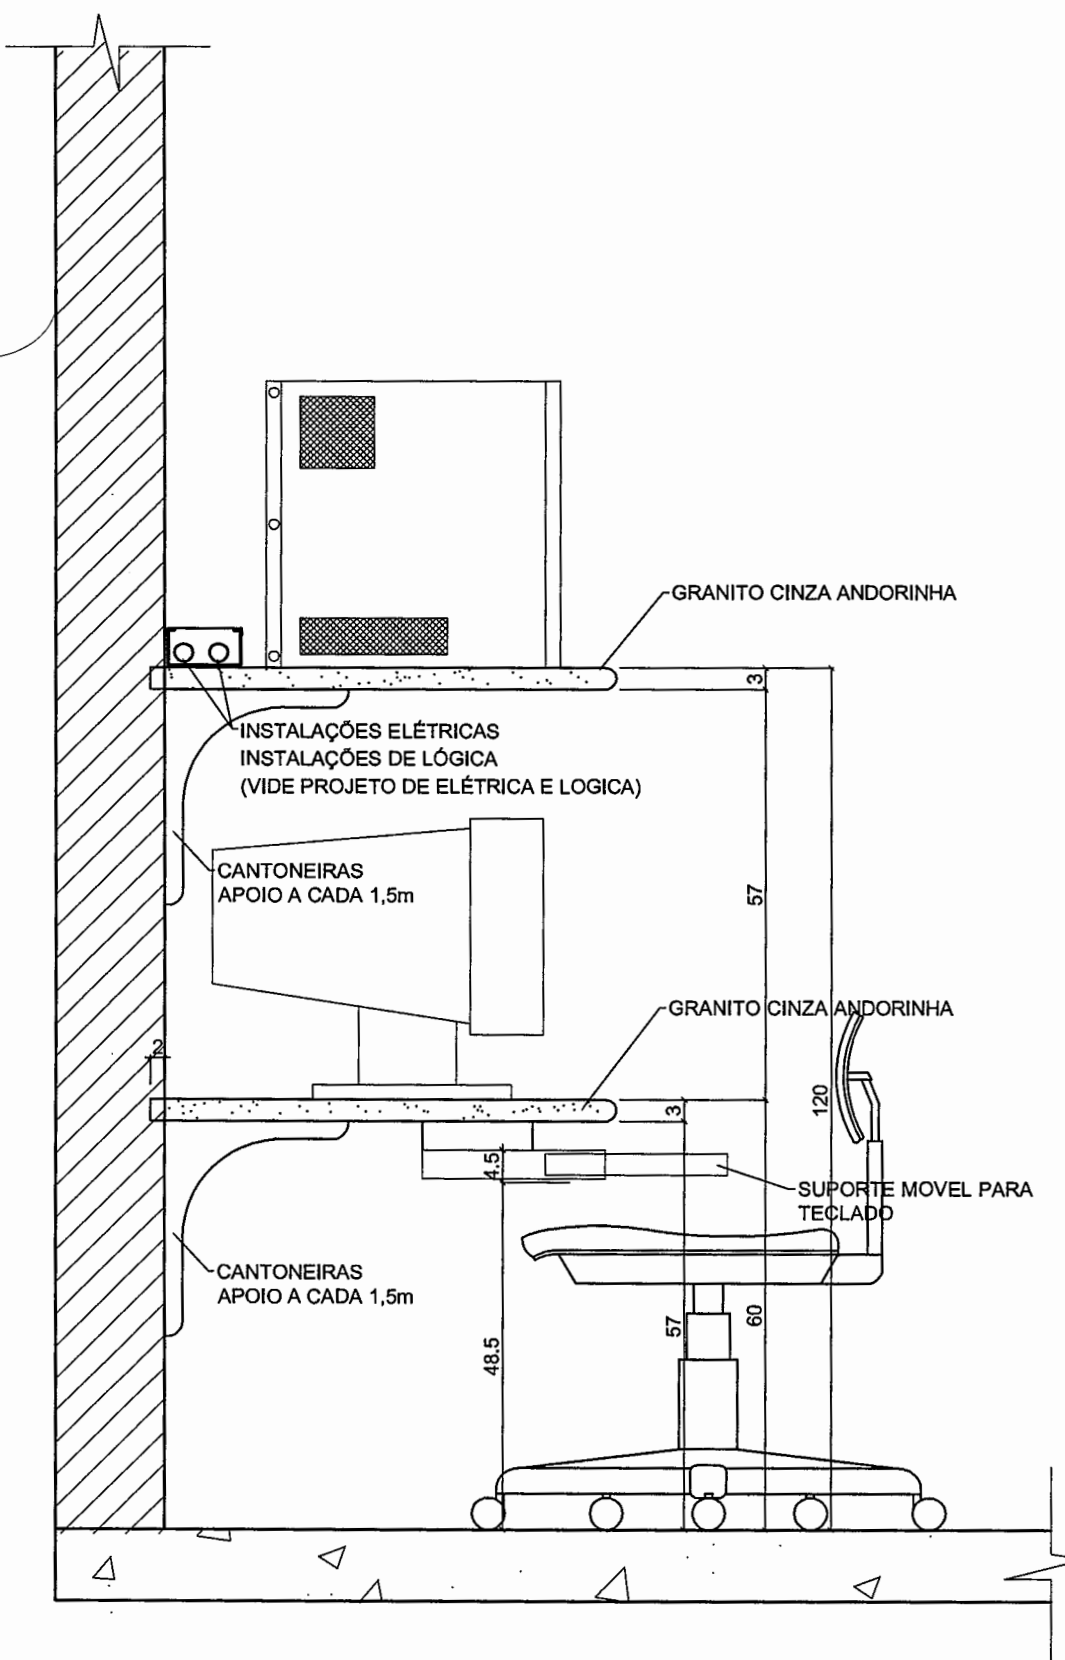

VISTA FRONTAL


ESC. 1/25

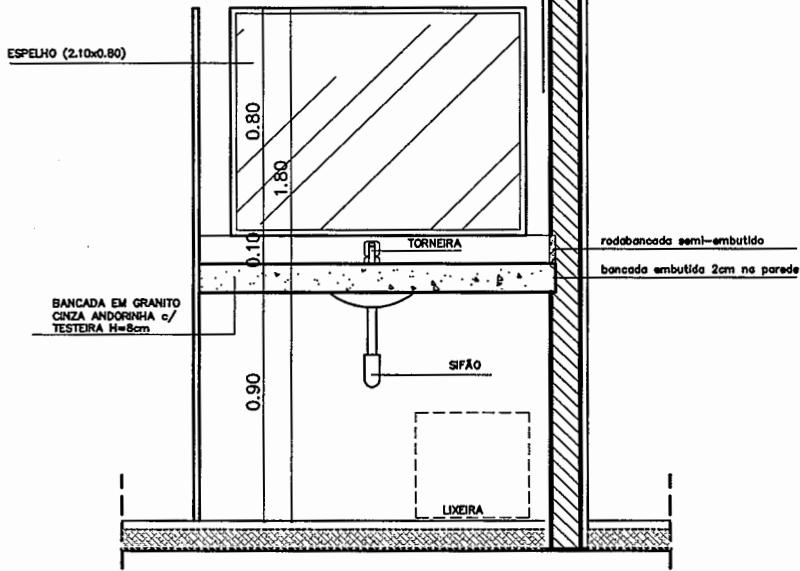

BG-02

COMPONENTE

BANCADA EM GRANITO
SANITÁRIOS ADMINISTRAÇÃO

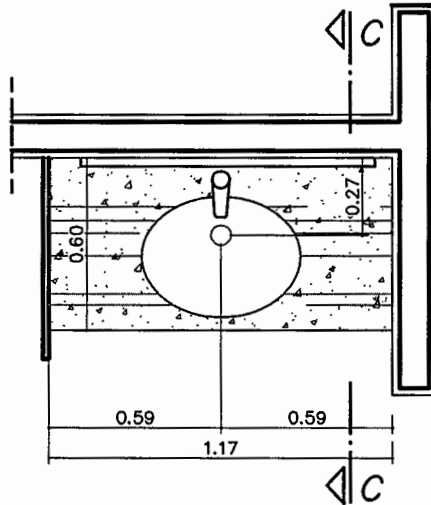


PROJETO

PRÓINFANCIA

VISTA SUPERIOR

ESC. 1/25

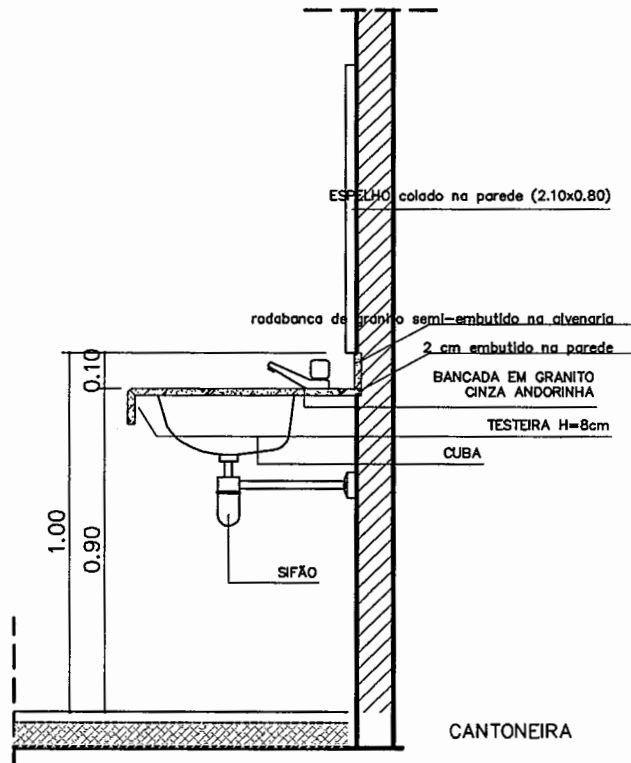

REVISÕES:

R 01 - JUNHO/08

CORTE C-C

ESC. 1/25

ESCALA: INDICADA

PÁGINA ÚNICA

BE-02

COMPONENTE

BEBEDOUROS
RECREIO
COBERTO

PROJETO


PRÓINFANCIA

REVISÕES:

R 01 – JUNHO/08


ESCALA: INDICADA

FOI HA ÚNICA

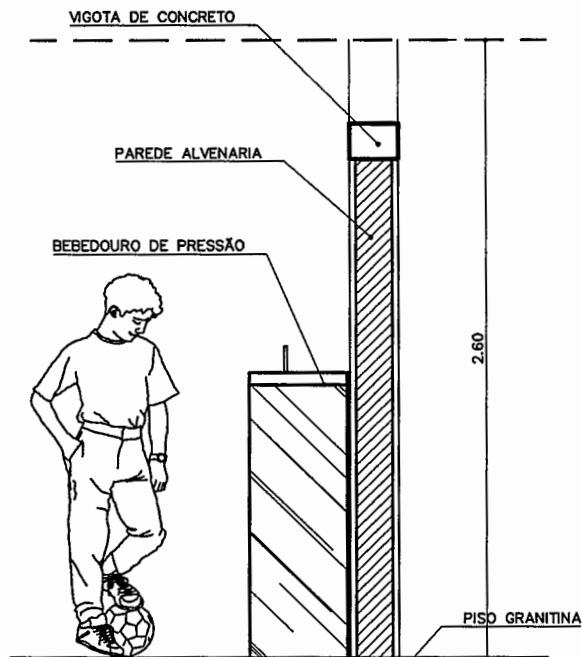

SEÇÃO C-C

ESC. 1/30

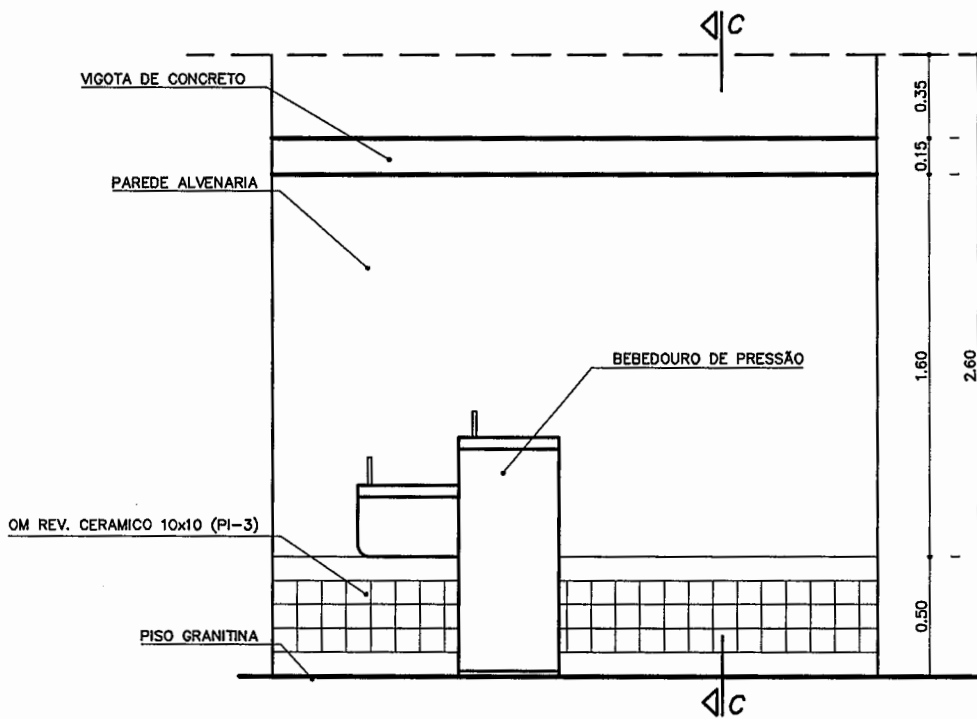

VISTA FRONTAL

ESC. 1/30

SEÇÃO TÍPICA

ESC. 1/10

BC-04

COMPONENTE


BANCO DE CONCRETO

PROJETO

PRÓINFANCIA

REVISÕES:

R 01 – JUNHO/08

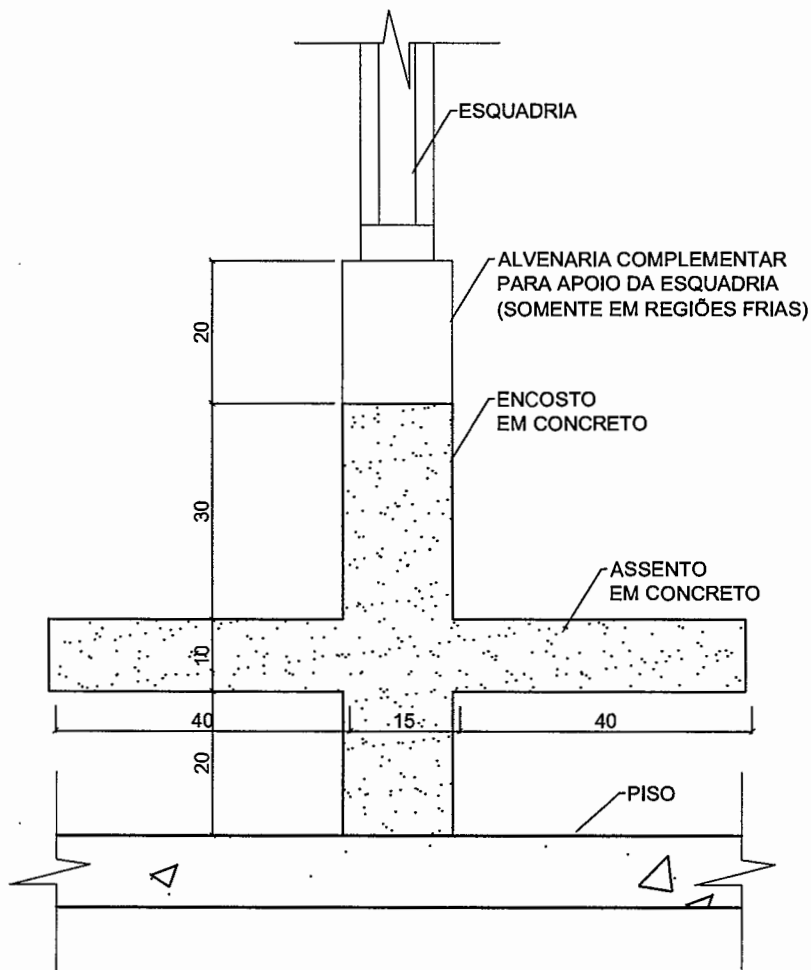


ESCALA: 1:10

FOLHA ÚNICA

BA-03

SEÇÃO TÍPICA

ESC. 1/10

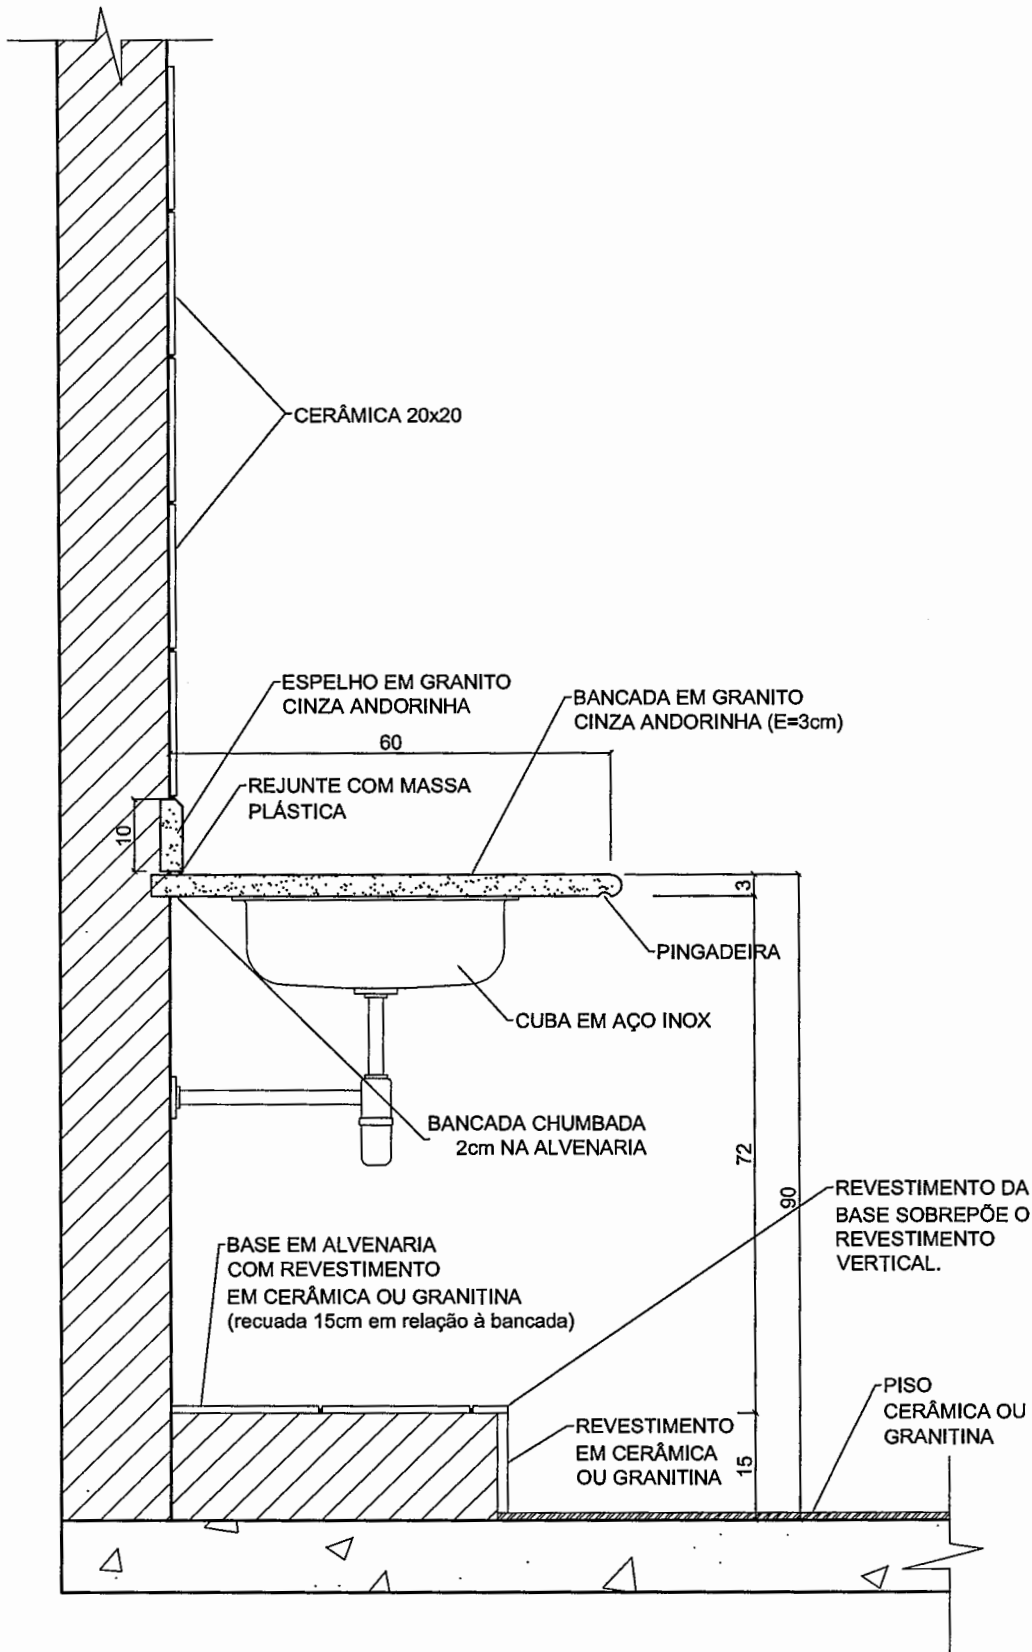

COMPONENTE

BANCADA EM GRANITO PARA COZINHA










PROJETO

PRÓINFANCIA

REVISÕES:

ESCALA: 1:10





FOLHA ÚNICA

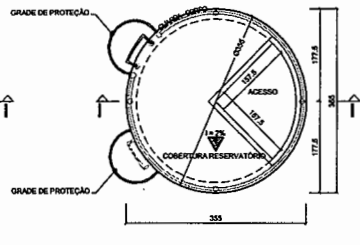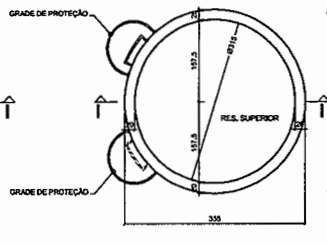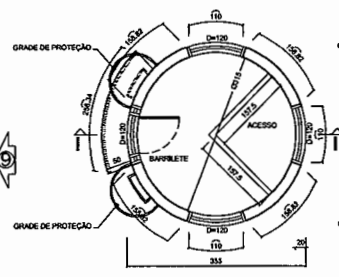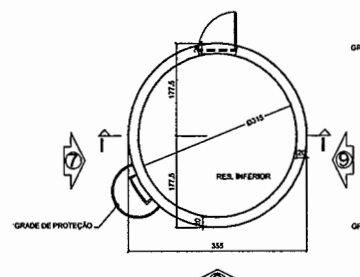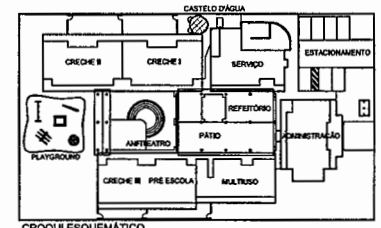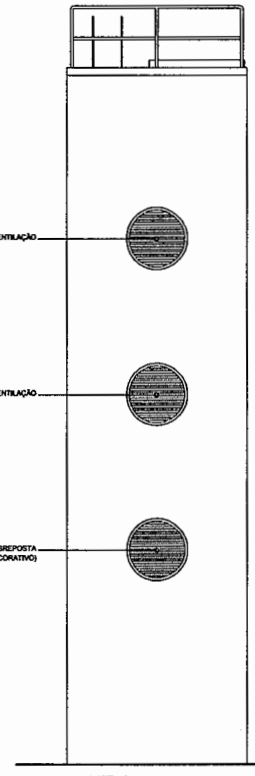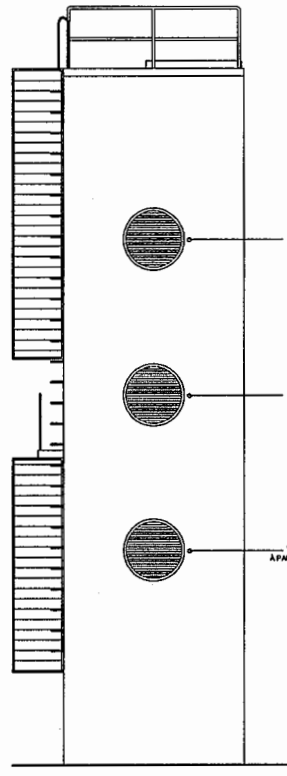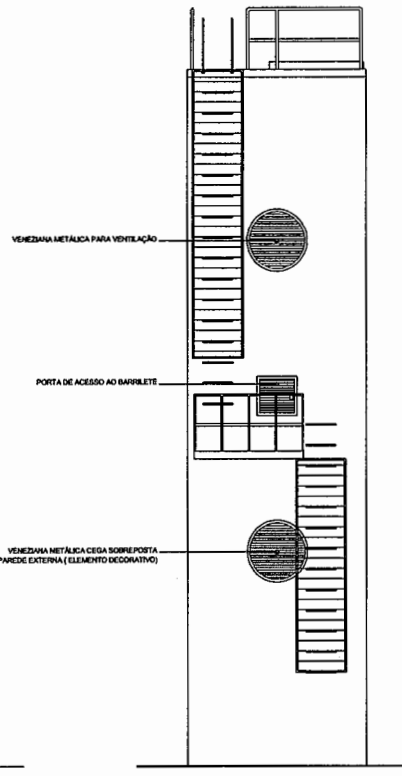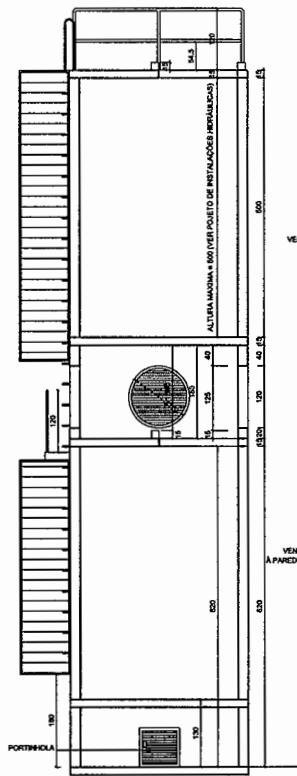

Ministério da Educação		FNDE Fundo Nacional de Desenvolvimento da Educação
PROINFÂNCIA - ESPAÇO EDUCATIVO INFANTIL		
ENDEREÇO:		
MUNICÍPIO - UF:		
PROPRIETÁRIO: FUNDO NACIONAL DE DESENVOLVIMENTO DA EDUCAÇÃO - FNDE		
AUTORES DO PROJETO: RENE ROSSIGNOL - CREA 87380/9-SP JIANETA NORONHA MATA CREA 75.850-SP		
RESPONSÁVEL TÉCNICO:		
PROPRIETÁRIO: _____		
AUTOR DO PROJETO: _____		CREA Nº-1-0008 87380/9-SP
AUTOR DO PROJETO: _____		CREA Nº-2-0008 75850/9-SP
RESP. TÉCNICO: _____		CREA
DEFO	CREA	
	RA	
PROJETO TIPO B		
ARQUITETURA		
COORDENAÇÃO SOCIÉT - Coordenação Genl. de Edif. e Instalações	CASTELO D'ÁGUA PLANTA BAIXA CORTES E FACHADAS	AR
REVISÃO R01 24/10/08	ESCALA 1/50 DATA EXECUÇÃO 13/02/2008	PRIMEIRA 10/12

ESCALA DE ALINHAMENTO
 1:1000
 1:500
 1:200
 1:100
 1:50
 1:20
 1:10
 1:5
 1:2
 1:1

PLANTA BAIXA - CONTINUA

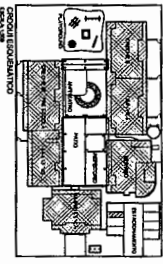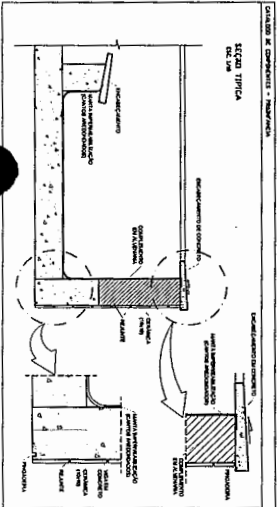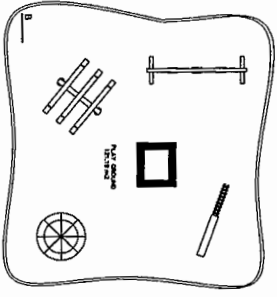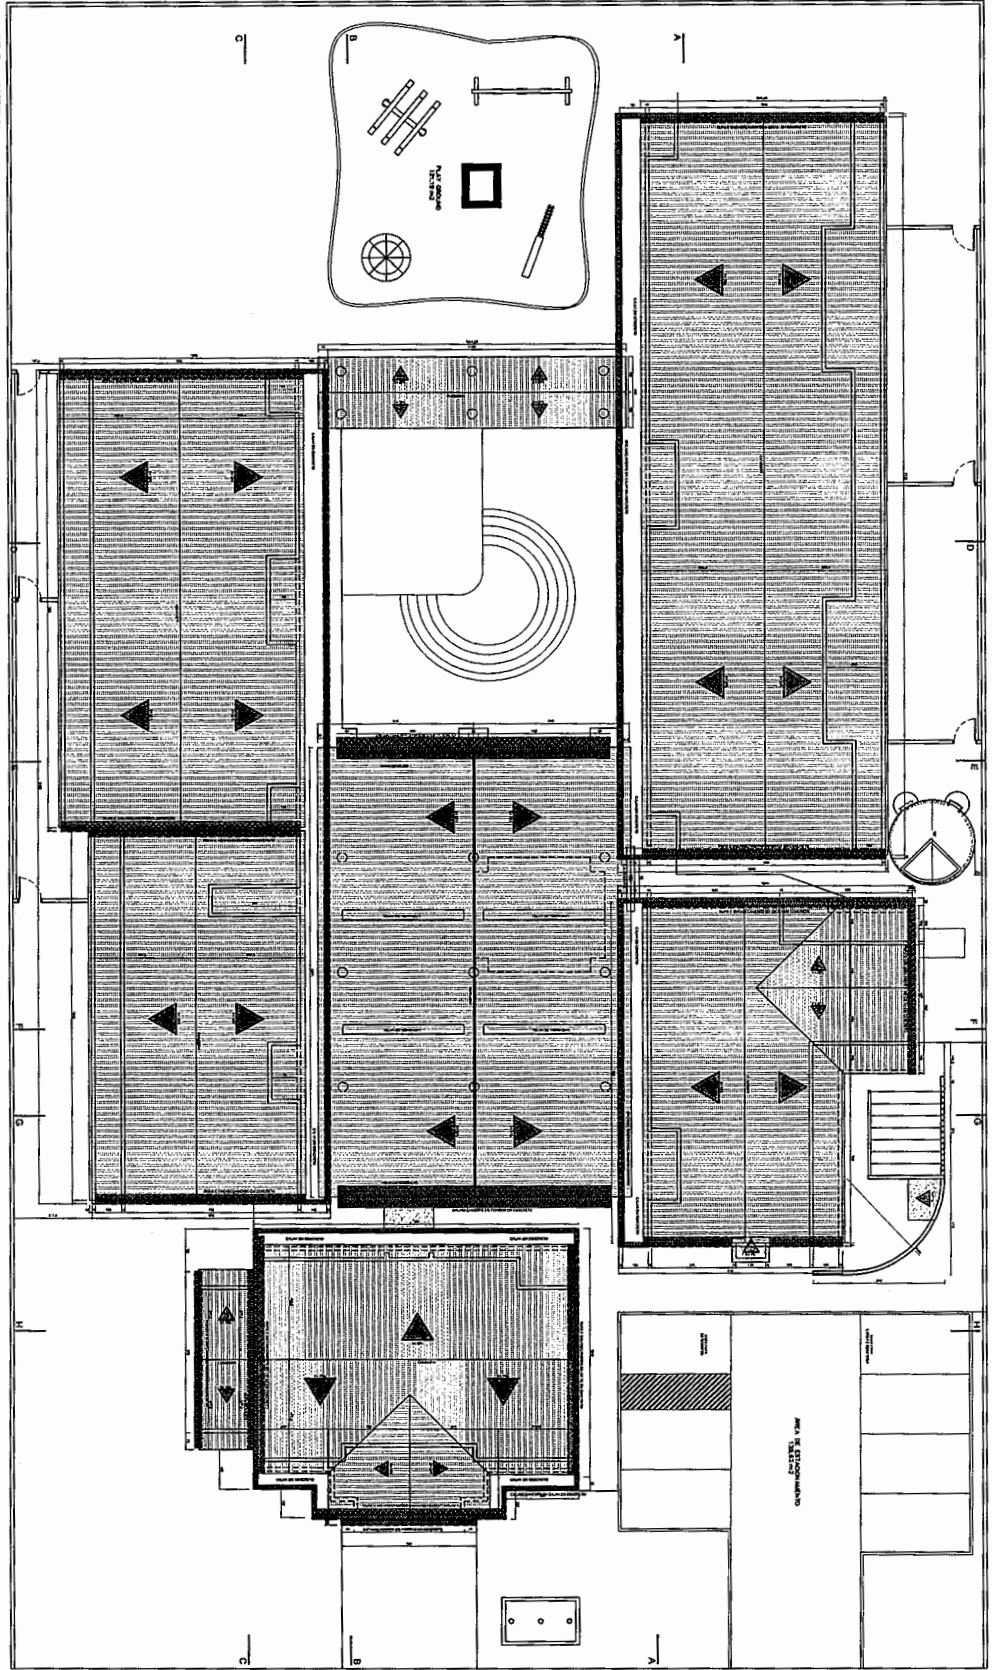







Projeto de
Edifício
da Educação
PROVINCIAL - GRUPO ESCOLAR Nº 1411

PROJETO DE
EDIFICAÇÃO
PROVINCIAL - GRUPO ESCOLAR Nº 1411

PROJETO DE
EDIFICAÇÃO
PROVINCIAL - GRUPO ESCOLAR Nº 1411

PROJETO DE
EDIFICAÇÃO
PROVINCIAL - GRUPO ESCOLAR Nº 1411

AR 07/12

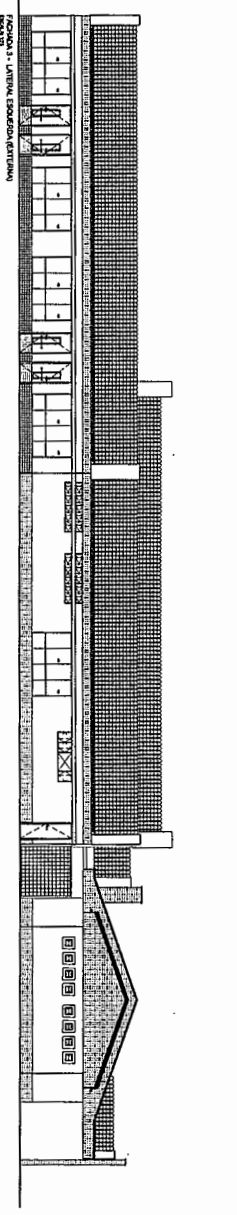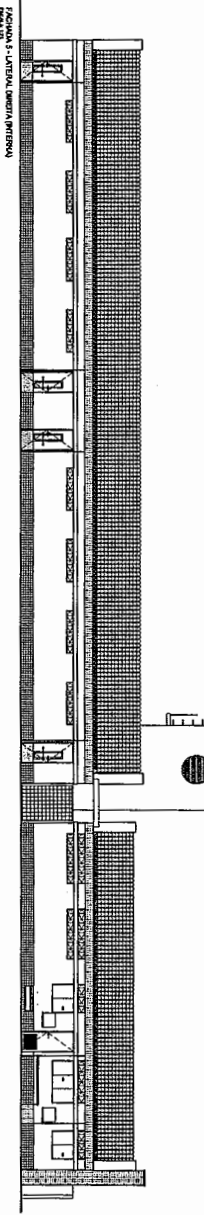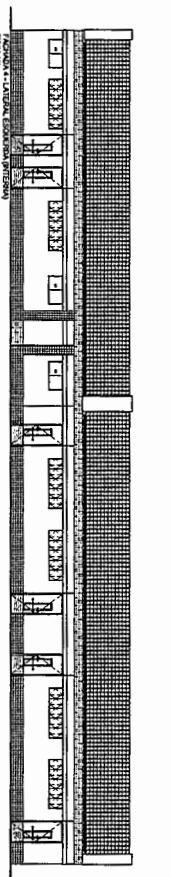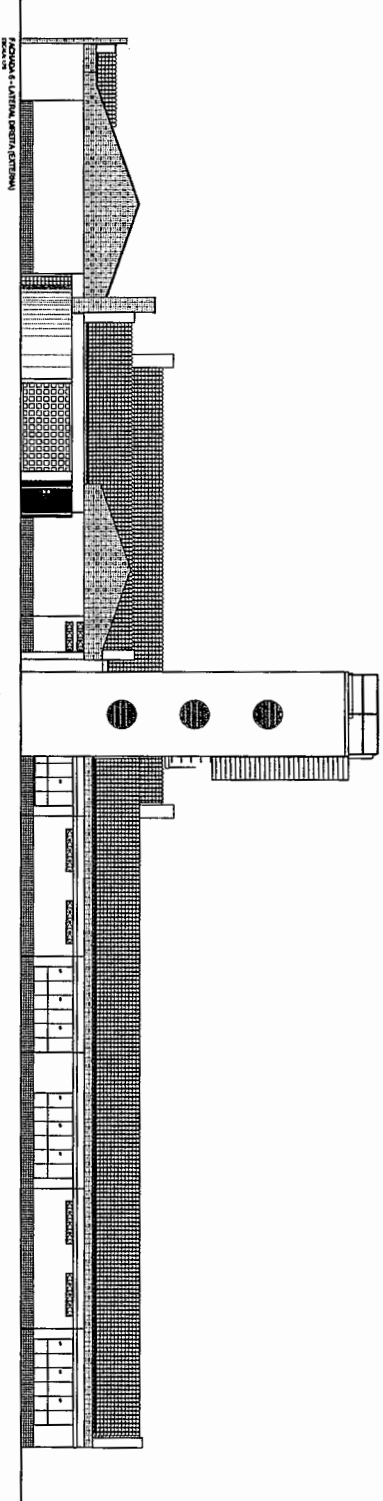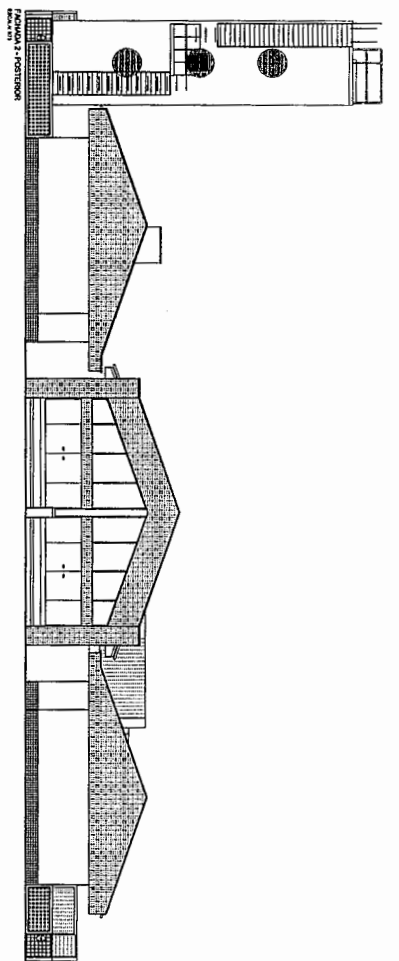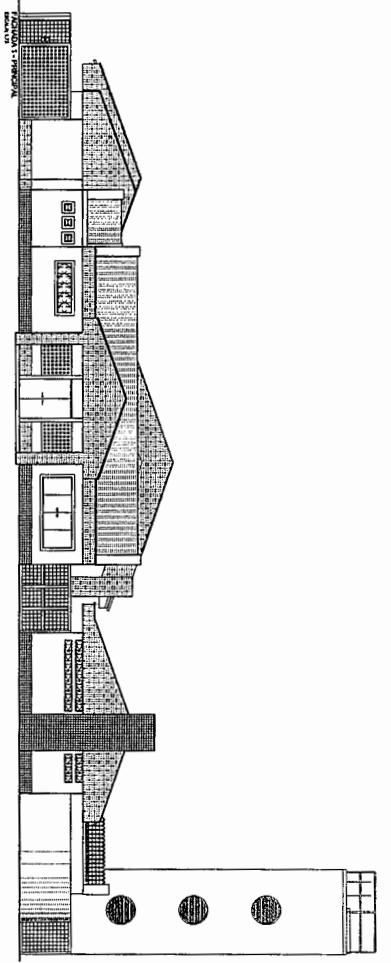

Ministerio
da Educação

PROJETO 1000

FIDE Fundação de Incentivo à Educação

PROJETO 1000 - ESPAÇO EDUCATIVO 02/ART. 1

OBJETO: ...

CLIENTE: ...

PROJETO: ...

AR 0012

ESPECIFICAÇÕES - MATERIAIS DE ACABAMENTO E CORES

PORTICOS

-ADMINISTRAÇÃO:
MATERIAL: CERÂMICA 10X10 P/3
COR: AMARELO
-PÁTIO COBERTO:
MATERIAL: CERÂMICA 10X10 P/3
COR: VERMELHO

ESQUADRIAS:
EM FERRO OU ALUMÍNIO
ACABAMENTO EM ESMALTE BRILHO AZUL MAR

ELEMENTOS METÁLICOS:
PORTÕES, CERCAS, TELAS, ELEMENTOS CIRCULARES DO CASTELO D'ÁGUA: ESMALTE BRILHO AZUL, FRANÇA SOBRE FUNDO BRANCO

MOLHURAS EXTERNAS DAS JANELAS NO BLOCO ADMINISTRAÇÃO
PINTURA ACRÍLICA SOBRE MASSA ACRÍLICA
COR: AZUL FRANÇA

COBOGOS EM CONCRETO:
-ADMINISTRAÇÃO: CONCRETO;
-SALVATÓRIOS E PARQUES DE FICHAAMENTO: CON AMARELO;
-PAREDE DE SERVIÇOS: VERMELHO.

TETOS:
PINTURA PVA BRANCO NEVE SOBRE MASSA CORRIDA PVA

PISOS:
- ESTACIONAMENTO, EXTERNO E FUNDO DO ANFITEATRO: BLOCOS INTERTRAVADOS DE CONCRETO
- PÁTIO COBERTO: PISO EM GRANITO COM 17mm DE ALTURA, ALANTAS A CADA 10cm
COR: CINZA COM DETALHES CONFORME PAGINAÇÃO DE PISO.
-PISOS INTERIORES DOS BLOCOS: GRANITO COM 17mm DE ALTURA, ALANTAS A CADA 10cm
COR: CINZA
-PALCO DO ANFITEATRO, CALÇADAS EXTERNAS, PISO EXTERNO DO BLOCO DE SERVIÇOS E RAMPA DE ACESSO À ADMINISTRAÇÃO: CIMENTO DESBARRADO.

PAREDES EXTERNAS:
-CASTELO D'ÁGUA:
PINTURA ACRÍLICA AMARELA SOBRE REVEDO FINO.
-DEMAIS PAREDES EXTERNAS:
BASE EM CERÂMICA 10X10 P/3 AZUL FRANÇA À ALTURA DE 30 CM DO PISO COM RELEVE CIZA MÍDIO.
PINTURA ACRÍLICA SOBRE REVEDO DESBARRADO FINO COR BRANCO DELTO.
-VERGAS SOBRESALIENTES EM CONCRETO COM PINTURA ACRÍLICA VERMELHA.
-CORTES E ACABAMENTO DAS TESTEIRAS DE CALHAS E PLATIMANDAS EM CERÂMICA 10X10 AZUL FRANÇA.
-JUNÇÔES E ENCARCAMENTOS DE VIDROS (PLATIMANDAS, CALHAS E PAREDESCOR: CONCRETO.
-VOLUME RETANGULAR DA FACHADA DE SERVIÇOS, CERÂMICA 10X10 AMARELA

OS: NO BLOCO DA ADMINISTRAÇÃO AS VERGAS SÃO EMITIDAS NA ALVIZARADA E RECEBEM O USUÁRIO: TRATAMENTO DAS PAREDES: PINTURA SOBRE REVEDO FINO.

REFERÊNCIA:
1 - VER CADASTRO DE DETALHES DE ARQUITETURA

PORTAS:
- BANHEIROS: ESMALTE AZUL MAR
- SALAS DE ATIVIDADES (CUBÍCULO 1 E 2) E SALA DE REPOZICIONAMENTO: ESMALTE AMARELO COM BARRAS EM AZUL FRANÇA E VISOR EM VIDRO LAMINADO
- DEMAIS PORTAS: ESMALTE PLATINA

ALIZARES:
ESMALTE AZUL FRANÇA


PAREDES INTERNAS:
-BANHEIROS:
BASE EM CERÂMICA 20X20 P/3 COR BRANCO DELTO À ALTURA DE 1,70 DO PISO;
RODAPÊ DE 10 CM EM MADEIRA NATURAL, ACABAMENTO EM VENEZ ACETINADO A 1,70m;
PINTURA ACRÍLICA ACETINADA COR VERDE ÁGUA SOBRE MASSA ACRÍLICA AZUL A 1,70m.

-BLOCO DE SERVIÇOS:
CERÂMICA 20X20 BRANCO DELTO P/3 DO PISO AO TETO
RELEVE BRANCO DELTO

-DEMAIS RECORRIDOS ADMINISTRAÇÃO, MAIUSO, PEDAGOGOS:
BASE EM CERÂMICA 20X20 P/3 COR BRANCO DELTO À ALTURA DE 1,10 DO PISO;
RODAPÊ DE 10 CM EM MADEIRA NATURAL, ACABAMENTO EM VENEZ ACETINADO A 1,10m DO PISO;
PINTURA ACRÍLICA ACETINADA COM MARFIM SOBRE MASSA PVA (PADRÃO FINE) AZUL A 1,10m.

ESPECIFICAÇÕES - LOUÇAS E METAIS
LOUÇAS COM REF. DECA-BRANCO DELTO DE-017
METAIS CROMADOS

- 1.0 BANHEIROS
- 1.1 - PORTA-RETORES DE NECESSIDADES ESPECIAIS:
 - 1.1.1 - SACIA SANITÁRIA BRANCA LINHA - VOGUE PLUS, COM ABERTURA FRONTAL, REF. P31-DECA
 - 1.1.2 - LAVATORIO COM COLUNA SUSPensa, BRANCO, LINHA VOGUE PLUS, REF. LS1-DECA
 - 1.1.3 - TORNEIRA CARVAL CLASSICA BRANCA LINHA - ALASKA, COM DESPARGOR, DECA
 - 1.1.4 - DUCHA PRESENCIA LINHA - DZ
 - 1.1.5 - TORNEIRA DE MESA, BECA A 1/4 LINHA - DZ, REF. C21-115-DECA
 - 1.1.6 - VÁLVULA DE DESCARGA EM AL LINHA HÍDRUA DUA, REF. C114-2543 - DECA
 - 1.1.7 - ASSIETO PARA SACIA COM ABERTURA FRONTAL, DECA P-021
- 1.4 - BANHEIROS (BLOCO ADMINISTRAÇÃO)
- 1.4.1 - SACIA SANITÁRIA BRANCA LINHA - VOGUE PLUS, REF. P3-DECA
 - 1.4.2 - TORNEIRA DE PAREDE, LINHA DZ, REF. C21-117 - DECA
 - 1.4.3 - CUBA OVAL DE EMBITIR, BRANCA, REF. LS1-DECA
 - 1.4.4 - VÁLVULA DE DESCARGA EM AL LINHA HÍDRUA DUA, REF. C114-2543 - DECA

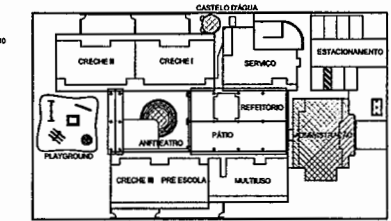

Ministério da Educação **FNDE** Fundo Nacional de Desenvolvimento da Educação

PRONFÂNCIA - ESPAÇO EDUCATIVO INFANTIL

ENDEREÇO: _____

MUNICÍPIO - UF: _____

PROPRIETÁRIO: FUNDO NACIONAL DE DESENVOLVIMENTO DA EDUCAÇÃO - FNDE

AUTORES DO PROJETO: SONE RODRIGUES - CREA 6.134/DF
JUANETA NORONHA MAMA CREA 17.864/DF

RESPONSÁVEL TÉCNICO: _____

PROPRIETÁRIO: _____

AUTOR DO PROJETO: CREA 11-1-DECA 8736/9-11

AUTOR DO PROJETO: CREA 11-2-DECA 7616/9-11

RESP. TÉCNICO: DECA

ELFO: _____ CREA: _____

RA: _____

PROJETO TIPO B

ARQUITETURA

COORDENAÇÃO: _____

PLANTA BAIXA AMPLIAÇÃO BLOCOS ADMINISTRATIVO

AR


REVISÃO: _____

ESCALA: 1:50


DATA: _____

PRONFÂNCIA: _____


04/12

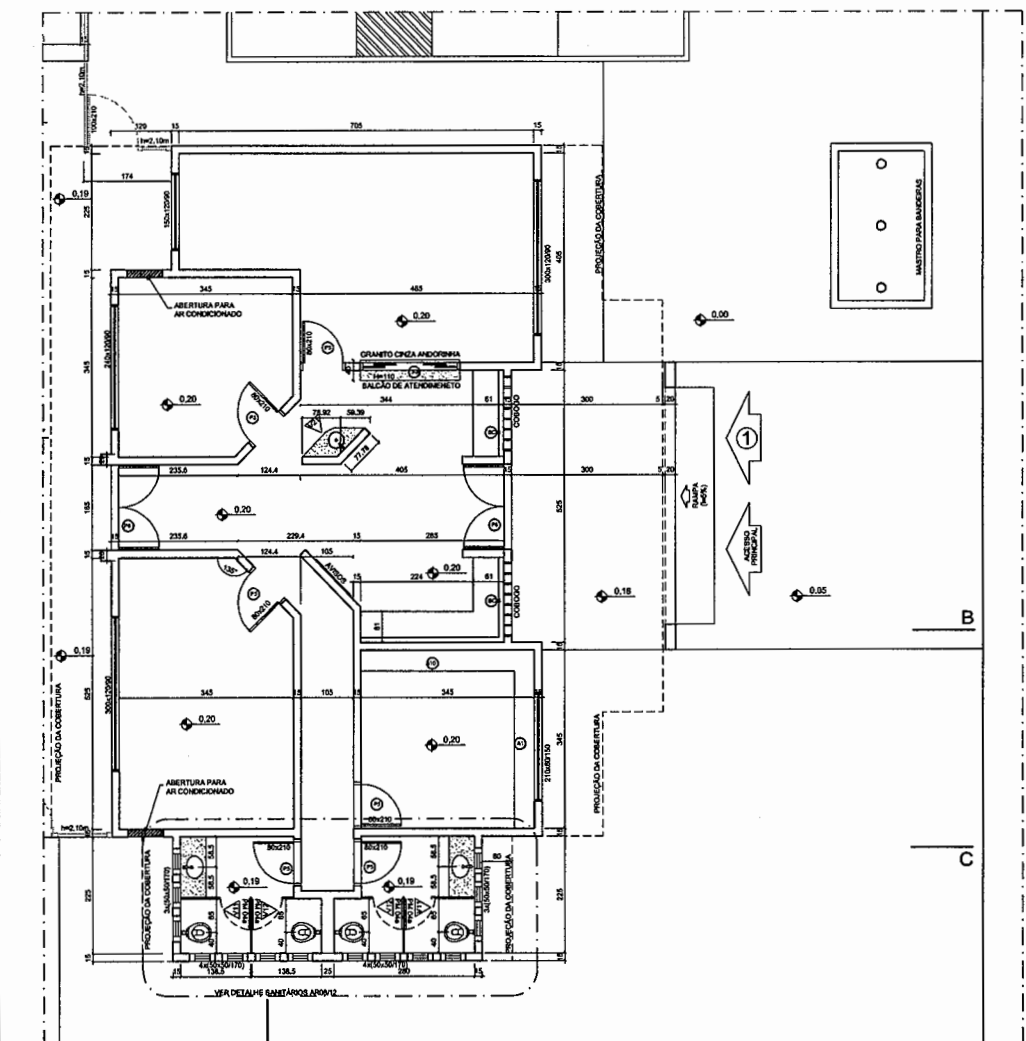


PLANTA BAIXA - PAV. TÉRREO BLOCO ADMINISTRATIVO ESCALA: 1:50

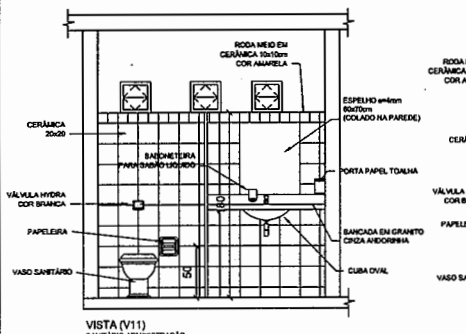


VISTA (V11) SANITÁRIO ADMINISTRAÇÃO ESCALA: 1:25

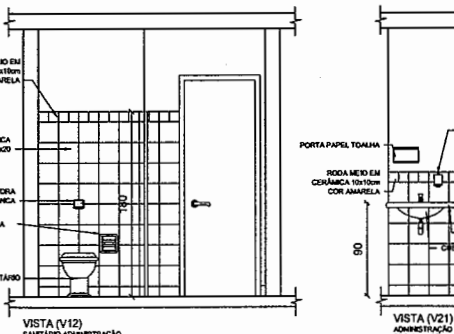


VISTA (V12) SANITÁRIO ADMINISTRAÇÃO ESCALA: 1:25

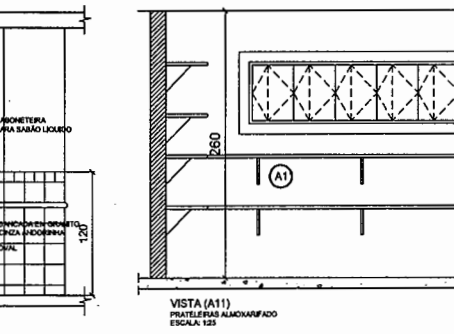

VISTA (V21) ADMINISTRAÇÃO ESCALA: 1:25

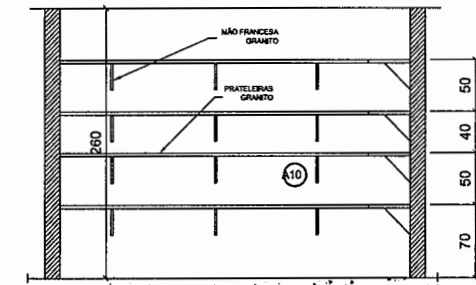


VISTA (A10) PRATELEIRAS ALMOXARIFADO ESCALA: 1:25

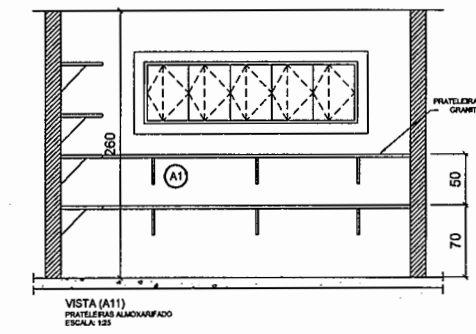

VISTA (A11) PRATELEIRAS ALMOXARIFADO ESCALA: 1:25

- 1.0
- 2.0
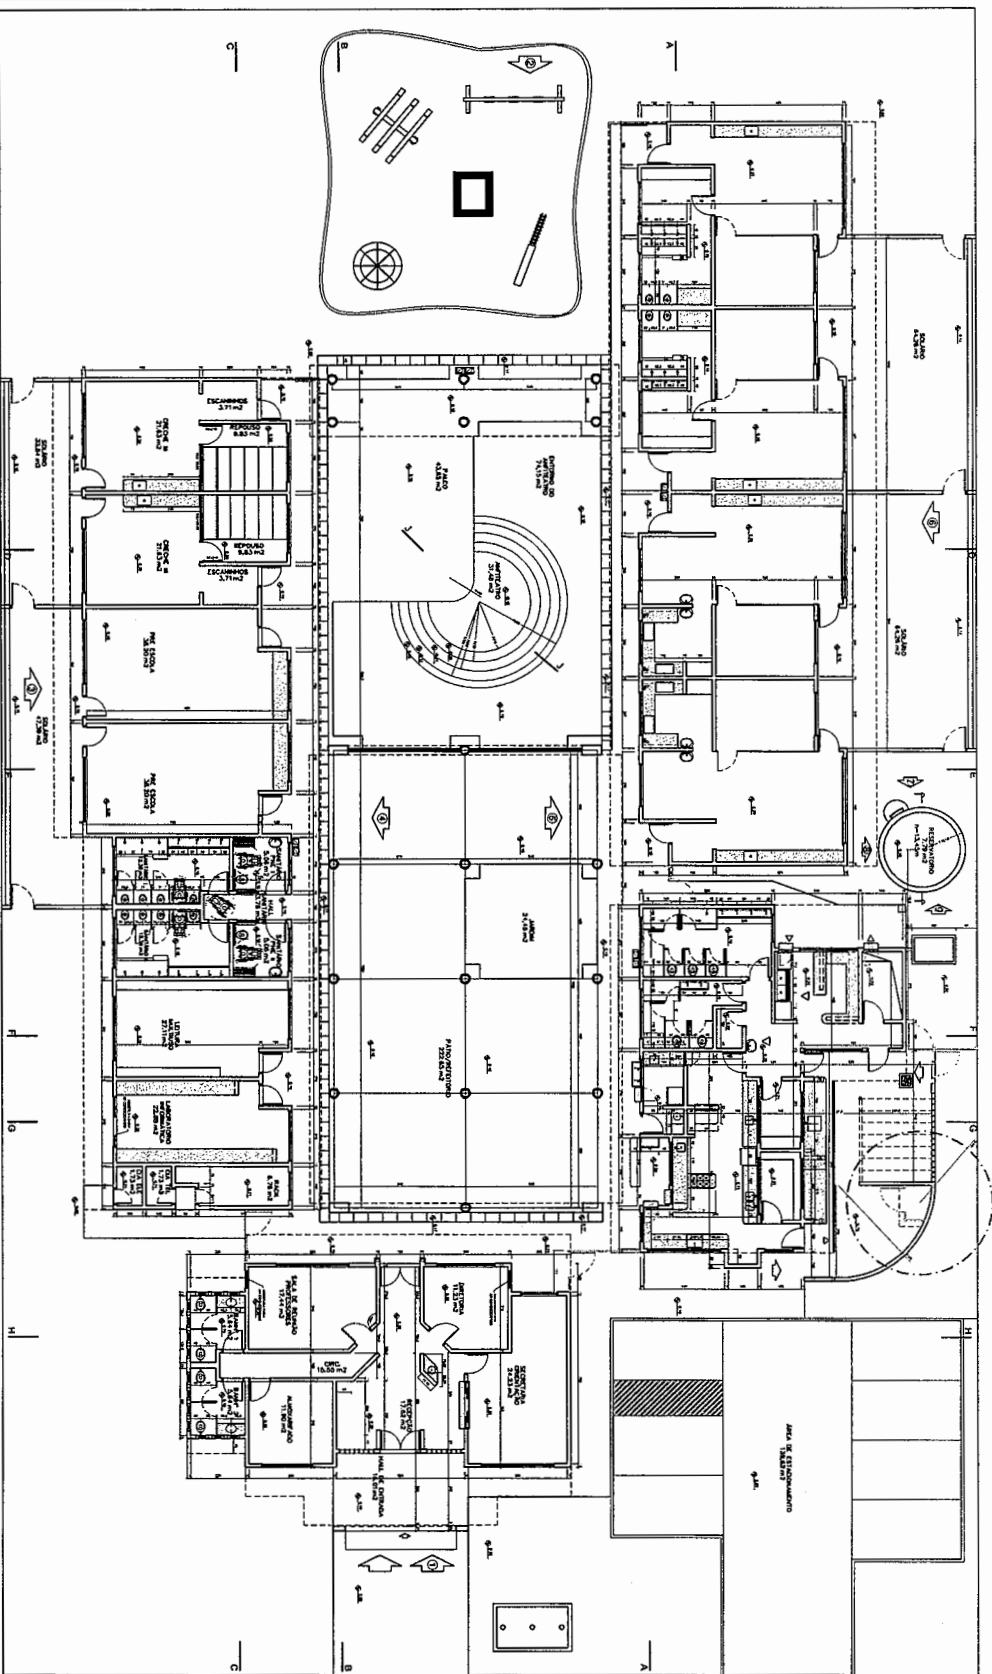




PROYECTO: PLAN TIPO

1.1. DESCRIPCIÓN DEL PROYECTO: Este proyecto consiste en el diseño de un plan tipo para un edificio de oficinas, con un área total de 10.000 m². El edificio será construido en un terreno de 20.000 m². El plan tipo será repetido en el edificio para formar un total de 10 plantas. El edificio será construido en un terreno de 20.000 m². El plan tipo será repetido en el edificio para formar un total de 10 plantas.

1.2. OBJETIVOS DEL PROYECTO: El objetivo principal del proyecto es diseñar un plan tipo que sea funcional, eficiente y seguro. El plan tipo debe ser capaz de albergar a un número de personas que sea acorde con el uso que se le dará al edificio. El plan tipo debe ser capaz de albergar a un número de personas que sea acorde con el uso que se le dará al edificio.

1.3. REQUISITOS DEL PROYECTO: El plan tipo debe cumplir con los requisitos de seguridad, salud y bienestar de los ocupantes. 

1.4. DESCRIPCIÓN DE LOS REQUISITOS: El plan tipo debe cumplir con los requisitos de seguridad, salud y bienestar de los ocupantes. 

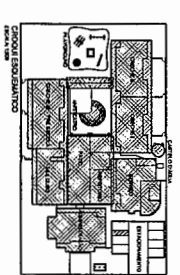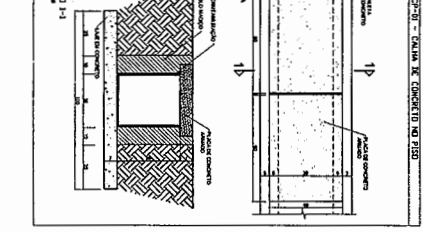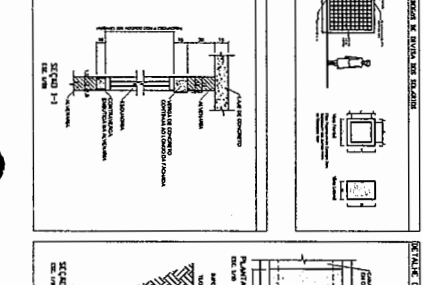

PROYECTO: PLAN TIPO

ARQUITECTO: AR

PROYECTO: PLAN TIPO

ARQUITECTO: AR

PROYECTO: PLAN TIPO

ARQUITECTO: AR

