CAU/BR Conselho de Arquitetura e Urbanismo do Brasil

Registro de Responsabilidade Técnica - RRT

RRT 8349794

Verificar Autenticidade

1. RESPONSÁVEL TÉCNICO

Nome Civil/Social: VÍVIAN MAURER BORTOLOTTO
CPF: 969.XXX.XXX-00
Título Profissional: Arquiteto(a) e Urbanista
Nº do Registro: 000A477338

2. DETALHES DO RRT

Nº do RRT: SI8349794R01CT001
Modalidade: RRT SIMPLES
Data de Cadastro: 17/12/2021
Forma de Registro: RETIFICADOR
Data de Registro: 17/12/2021
Forma de Participação: EQUIPE
Tipologia: Educacional

2.1 Valor do RRT

DOCUMENTO ISENTO DE PAGAMENTO

2.2 Equipe Técnica

Nome Civil/Social	CPF	RRT Vinculado

3. DADOS DO SERVIÇO/CONTRATANTE

3.1 Serviço 001

Contratante: FNDE - Fundo Nacional de Desenvolvimento da Educação - Ministério da Educação
CPF/CNPJ: 00.XXX.XXX/0001-81
Tipo: Pessoa jurídica de direito público
Data de Início: 01/10/2018
Valor do Serviço/Honorários: R$1,00
Data de Previsão de Término: 01/12/2019

3.1.1 Dados da Obra/Serviço Técnico

CEP: 70070120
Nº: 2
Logradouro: 2
Complemento: Bloco F Ed. FNDE
Bairro: ASA SUL
Cidade: BRASÍLIA
UF: DF
Longitude: 0
Latitude: 0

3.1.2 Descrição da Obra/Serviço Técnico

Projeto Arquitetônico para Unidade de Educação com 9 Salas de Aula Modelo Térreo Padrão FNDE.

3.1.3 Declaração de Acessibilidade

Declaro o atendimento às regras de acessibilidade previstas em legislação e em normas técnicas pertinentes para as edificações abertas ao público, de uso público ou privativas de uso coletivo, conforme § 1º do art. 56 da Lei nº 13146, de 06 de julho de 2015.

3.1.4 Dados da Atividade Técnica

Grupo: GESTÃO
Quantidade: 3589.39
Atividade: 3.1 - COORDENAÇÃO E COMPATIBILIZAÇÃO DE PROJETOS
Unidade: metro quadrado
Grupo: PROJETO
Quantidade: 3589.39

Atividade: 1.1.2 - Projeto arquitetônico

Unidade: metro quadrado

4. RRT VINCULADO POR FORMA DE REGISTRO

Nº do RRT	Contratante	Forma de Registro	Data de Registro
SI8349794I00CT001	FNDE - Fundo Nacional de Desenvolvimento da Educação - Ministério da Educação	INICIAL	07/06/2019
SI8349794R01CT001	**FNDE - Fundo Nacional de Desenvolvimento da Educação - Ministério da Educação**	**RETIFICADOR**	**17/12/2021**

5. DECLARAÇÃO DE VERACIDADE

Declaro para os devidos fins de direitos e obrigações, sob as penas previstas na legislação vigente, que as informações cadastradas neste RRT são verdadeiras e de minha responsabilidade técnica e civil.

6. ASSINATURA ELETRÔNICA

Documento assinado eletronicamente por meio do SICCAU do arquiteto(a) e urbanista VÍVIAN MAURER BORTOLOTTO, registro CAU nº 000A477338, na data e hora: 17/12/2021 15:44:18, com o uso de login e de senha. O **CPF/CNPJ** está oculto visando proteger os direitos fundamentais de liberdade, privacidade e o livre desenvolvimento da personalidade da pessoa natural **(LGPD)**
A autenticidade deste RRT pode ser verificada em: https://siccau.caubr.gov.br/app/view/sight/externo?form=Servicos, ou via QRCode.

Anotação de Responsabilidade Técnica - ART
Lei n° 6.496, de 7 de dezembro de 1977

CREA-DF

ART Obra ou serviço
0720220001773

Conselho Regional de Engenharia e Agronomia do Distrito Federal

Substituição à 0720220000846

1. Responsável Técnico

PLINIO TEIXEIRA DO NASCIMENTO JUNIOR
Título profissional: **Engenheiro Eletricista**
RNP: **0700305840**
Registro: **13300/D-DF**

2. Dados do Contrato

Contratante: **FUNDO NACIONAL DE DESENVOLVIMENTO DA EDUCAÇÃO-FNDE** CPF/CNPJ: **00.378.257/0001-81**
SBS Quadra 2 Bloco F Número: 02 Bairro: Asa Sul CEP: 70070-929
Cidade: Brasília UF: DF Complemento: Edifício FNDE
E-Mail: projetos.engenharia@fnde.gov.br Fone: (61)20224338
Contrato: Celebrado em: 16/08/2018 Valor Obra/Serviço R$: 3.600,00
Vinculada a ART: Tipo de contratante: Pessoa Jurídica de Direito Público
Ação institucional: Órgão Público

3. Dados da Obra/Serviço

Data de Início: 16/08/2018 Previsão término: 10/01/2022 Coordenadas Geográficas: -15.800886,-47.88342
Finalidade: **Escolar** Código/Obra pública:
Proprietário: **FUNDO NACIONAL DE DESENVOLVIMENTO DA EDUCAÇÃO-FNDE** CPF/CNPJ: **00.378.257/0001-81**
E-Mail: projetos.engenharia@fnde.gov.br Fone: (61) 20224338

1º Endereço
SBS Quadra 2 Bloco F Número: 02
Bairro: Asa Sul CEP: 70070-929
Complemento: Edifício FNDE Cidade: Brasília - DF

4. Atividade Técnica

Consultoria	**Quantidade**	**Unidade**
Projeto de Instalações de cablagem para instalações elétricas em baixa tensão para fins comerciais	3.589,3900	metros quadrados
Projeto de Instalações de cabeamento por meios metálicos	3.589,3900	metros quadrados
Projeto de Instalações de sistemas de proteção contra descargas atmosféricas - SPDA	3.589,3900	metros quadrados

Após a conclusão das atividades técnicas o profissional deverá proceder à baixa desta ART.

5. Observações

PROJETO DE INSTALAÇÕES ELÉTRICAS (127/220V E 220/380V), CABEAMENTO ESTRUTURADO E SPDA PARA UNIDADE DE EDUCAÇÃO COM 09 SALAS DE AULA, MODELO TÉRREO, PADRÃO FNDE.

6. Declarações

Acessibilidade: Sim: Declaro atendimento às regras de acessibilidade, previstas nas normas técnicas da ABNT e no Decreto nº 5.296, de 2 de dezembro de 2004.

7. Entidade de Classe

NENHUMA

8. Assinaturas

Declaro serem verdadeiras as informações acima

Brasília , 07 de janeiro de 2022
Local Data

PLINIO TEIXEIRA DO NASCIMENTO JUNIOR - CPF: 712.442.121-72

FUNDO NACIONAL DE DESENVOLVIMENTO DA EDUCAÇÃO-FNDE - CPF/CNPJ: 00.378.257/0001-81

9. Informações

- A ART é válida somente quando quitada, mediante apresentação do comprovante de pagamento ou conferência no site do Crea.
- A autenticidade deste documento pode ser verificada no site: www.creadf.org.br
- A guarda da via assinada da ART será de responsabilidade do profissional e do contratante com o objetivo de documentar o vínculo contratual.

www.creadf.org.br
informacao@creadf.org.br
Tel: (61) 3961-2800

CREA-DF
Conselho Regional de Engenharia e Agronomia do Distrito Federal

Valor da ART: R$ 0.00 Registrada em: 07/01/2022 Valor Pago: R$ 0,00 Nosso Número/Baixa: Sem ônus

Anotação de Responsabilidade Técnica - ART
Lei nº 6.496, de 7 de dezembro de 1977

CREA-DF

ART Obra ou serviço
0720210056418

Conselho Regional de Engenharia e Agronomia do Distrito Federal

Complementar à 0720210069122

1. Responsável Técnico

CARLOS BRUNO PEDROSA
Título profissional: **Engenheiro Civil**
RNP: **0712785680**
Registro: **21106/D-DF**

2. Dados do Contrato

Contratante: **FUNDO NACIONAL DE DESENVOLVIMENTO DA EDUCAÇÃO - FNDE 9T** CPF/CNPJ: **00.378.257/0001-81**
QUADRA SBS QUADRA 2 BL. F ED. FNDE Número: 0 Bairro: ASA SUL CEP: 70070-120
Cidade: BRASILIA UF: DF Complemento:
E-Mail: carlosbpedrosa@hotmail.com Fone: (61)982137647
Contrato: Celebrado em: 26/07/2021 Valor Obra/Serviço R$: 33.478,65
Vinculada a ART: Tipo de contratante: Pessoa Jurídica de Direito Público
Ação institucional: Órgão Público

3. Dados da Obra/Serviço

Data de Início: 26/07/2021 Previsão término: 26/01/2022 Coordenadas Geográficas: -15.800987379432584,-47.88333714008331
Finalidade: **Escolar** Código/Obra pública:
Proprietário: **FUNDO NACIONAL DE DESENVOLVIMENTO DA EDUCAÇÃO - FNDE** CPF/CNPJ: **00.378.257/0001-81**
E-Mail: carlosbpedrosa@hotmail.com Fone: (61) 982137647

1º Endereço
QUADRA SBS QUADRA 2 BL. F ED. FNDE Número: 0
Bairro: ASA SUL CEP: 70070-120
Complemento: Cidade: BRASILIA - DF

4. Atividade Técnica

Elaboração em BIM	Quantidade	Unidade
Projeto de alvenaria estrutural	3.589,3900	metros quadrados
Projeto de estrutura de concreto armado	3.589,3900	metros quadrados
Projeto de estrutura de materiais mistos	3.589,3900	metros quadrados
Projeto de estrutura metálica	3.589,3900	metros quadrados
Projeto de fundações profundas em estacas de concreto pré-moldado	3.589,3900	metros quadrados
Projeto de fundações profundas em tubulões	3.589,3900	metros quadrados
Projeto de fundações superficiais em radier	3.589,3900	metros quadrados
Projeto de fundações superficiais em sapatas corridas	3.589,3900	metros quadrados
Projeto de fundações superficiais em sapatas isoladas	3.589,3900	metros quadrados
Projeto de cercamento	3.589,3900	metros quadrados
Projeto de muro	3.589,3900	metros quadrados
Projeto de central de gás	3.589,3900	metros quadrados
Projeto de ligação individual de rede de gás	3.589,3900	metros quadrados
Projeto de tubulação de gás	3.589,3900	metros quadrados
Projeto de instalação de hidrantes	3.589,3900	metros quadrados
Projeto de instalação de sprinkler	3.589,3900	metros quadrados
Projeto de instalação hidráulica para prevenção e combate a incêndio	3.589,3900	metros quadrados
Projeto de prevenção e combate a incêndio e pânico	3.589,3900	metros quadrados
Projeto de sinalização de emergência em edificação	3.589,3900	metros quadrados
Projeto de instalação de sistema de esgoto sanitário	3.589,3900	metros quadrados
Projeto de ligação individual de rede de água	3.589,3900	metros quadrados
Projeto de ligação individual de rede de esgoto	3.589,3900	metros quadrados
Projeto de sistema de água potável	3.589,3900	metros quadrados
Projeto de sistema de redes de águas pluviais	3.589,3900	metros quadrados
Projeto de sistema de detecção e alarme de incêndio	3.589,3900	metros quadrados

Após a conclusão das atividades técnicas o profissional deverá proceder à baixa desta ART.

5. Observações

Projeto Padrão FNDE - 9 Salas Térreo

6. Declarações

6. Declarações

Acessibilidade: Sim: Declaro atendimento às regras de acessibilidade, previstas nas normas técnicas da ABNT e no Decreto nº 5.296, de 2 de dezembro de 2004.

7. Entidade de Classe

NENHUMA

8. Assinaturas

Declaro serem verdadeiras as informações acima

_____, ____ de _____ de _____
Local Data

_____
CARLOS BRUNO PEDROSA - CPF: 075.525.016-85

_____
FUNDO NACIONAL DE DESENVOLVIMENTO DA EDUCAÇÃO - FNDE 9T - CPF/CNPJ: 00.378.257/0001-81

9. Informações

- A ART é válida somente quando quitada, mediante apresentação do comprovante de pagamento ou conferência no site do Crea.
- A autenticidade deste documento pode ser verificada no site: www.creadf.org.br
- A guarda da via assinada da ART será de responsabilidade do profissional e do contratante com o objetivo de documentar o vínculo contratual.

www.creadf.org.br
informacao@creadf.org.br
Tel: (61) 3961-2800

CREA-DF
Conselho Regional de Engenharia e Agronomia do Distrito Federal

Valor da ART: R$ 233.94 Registrada em: 14/09/2021 Valor Pago: R$ 0,00 Nosso Número/Baixa: andreperes

Anotação de Responsabilidade Técnica - ART
Lei nº 6.496, de 7 de dezembro de 1977

CREA-DF

Conselho Regional de Engenharia e Agronomia do Distrito Federal

ART Obra ou serviço
0720210060700

Substituição à 0720210058736

1. Responsável Técnico

DIOGO RODRIGUES PELLES
Título profissional: **Engenheiro Mecanico**

RNP: **0707648866**
Registro: **17999/D-DF**

2. Dados do Contrato

Contratante: **FUNDO NACIONAL DE DESENVOLVIMENTO DA EDUCAÇÃO**
CPF/CNPJ: **00.378.257/0001-81**

SBS Quadra 2 Bloco F | Número: s/nº | Bairro: Asa Sul | CEP: 70070-929
Cidade: Brasília | UF: DF | Complemento: Edifício FNDE
E-Mail: silvana.silva@fnde.gov.br | Fone: (61)20225272

Contrato: | Celebrado em: 25/06/2021 | Valor Obra/Serviço R$: 5.333,33

Vinculada a ART: | Tipo de contratante: Pessoa Jurídica de Direito Público
Ação institucional: Nenhuma/Não Aplicável

3. Dados da Obra/Serviço

Data de Início: 25/06/2021 | Previsão término: 30/09/2021 | Coordenadas Geográficas: -15.800887736043931,-47.8834068775177

Finalidade: **Escolar** | Código/Obra pública:

Proprietário: **FUNDO NACIONAL DE DESENVOLVIMENTO DA EDUCAÇÃO** | CPF/CNPJ: **00.378.257/0001-81**

E-Mail: silvana.silva@fnde.gov.br | Fone: (61) 20225272

1º Endereço

SBS Quadra 2 Bloco F | Número: s/nº
Bairro: Asa Sul | CEP: 70070-929
Complemento: Edifício FNDE | Cidade: Brasília - DF

4. Atividade Técnica

Execução	Quantidade	Unidade
Projeto de Instalações de sistemas térmicos de ventilação	3,0555	metro cúbico por segundo
Projeto de Instalações de sistemas térmicos de condicionamento de ar	81,0000	tonelada refrigeração
Projeto de Instalações de sistemas térmicos de condicionamento de ar	3.589,3900	metros quadrados
Projeto de Instalações de sistemas térmicos de ventilação	3.589,3900	metros quadrados

Após a conclusão das atividades técnicas o profissional deverá proceder à baixa desta ART.

5. Observações

PROJETO DE EXAUSTÃO DE COZINHA ESCOLAR E PROJETO DE CLIMATIZAÇÃO PARA O LAYOUT DE ESCOLAS, 9 SALAS

6. Declarações

Qualquer conflito ou litígio originado do presente contrato, bem como sua interpretação ou execução, será resolvido por arbitragem, de acordo com a Lei nº 9.307, de 23 de setembro de 1996, nos termos do respectivo regulamento de arbitragem que, expressamente, as partes declaram concordar.

Profissional

Contratante

Acessibilidade: Sim: Declaro atendimento às regras de acessibilidade, previstas nas normas técnicas da ABNT e no Decreto nº 5.296, de 2 de dezembro de 2004.

7. Entidade de Classe

NENHUMA

8. Assinaturas

Declaro serem verdadeiras as informações acima

_____, ____ de _____ de _____
Local | Data

DIOGO RODRIGUES PELLES - CPF: 708.547.001-10

FUNDO NACIONAL DE DESENVOLVIMENTO DA EDUCAÇÃO - CPF/CNPJ: 00.378.257/0001-81

9. Informações

- A ART é válida somente quando quitada, mediante apresentação do comprovante de pagamento ou conferência no site do Crea.
- A autenticidade deste documento pode ser verificada no site: www.creadf.org.br
- A guarda da via assinada da ART será de responsabilidade do profissional e do contratante com o objetivo de documentar o vínculo contratual.

Tel: (61) 3961-2800

Valor da ART: R$ 88.78 Registrada em: 16/08/2021 Valor Pago: R$ 88,78 Nosso Número/Baixa: 0121054019

Ministério da Educação
Fundo Nacional de Desenvolvimento da Educação
Diretoria de Gestão, Articulação e Projetos Educacionais - DIGAP
Coordenação Geral de Infraestrutura Educacional - CGEST

MEMORIAL DESCRITIVO



PROJETO ESCOLA 9 SALAS – TÉRREO

SUMÁRIO

1. INTRODUÇÃO 1
1.1. DEFINIÇÃO DO PROGRAMA DE AÇOES ARTICULADAS 2
1.2. OBJETIVO DO DOCUMENTO 2
2. ARQUITETURA 3
2.1. CONSIDERAÇÕES GERAIS 4
2.2. PARÂMETROS DE IMPLANTAÇÃO 5
2.3. PARÂMETROS FUNCIONAIS E ESTÉTICOS 6
2.4. ESPAÇOS DEFINIDOS E DESCRIÇÃO DOS AMBIENTES 7
2.5. DIRETRIZES DE SUSTENTABILIDADE E CONFORTO TÉRMICO 11
2.6. DIRETRIZES DE ACESSIBILIDADE 12
2.7. REFERÊNCIAS NORMATIVAS 13
3. SISTEMA CONSTRUTIVO 14
3.1. CARACTERIZAÇÃO DO SISTEMA CONSTRUTIVO 15
3.2. AMPLIAÇÕES E ADEQUAÇÔES 15
3.3. VIDA UTIL DO PROJETO 16
3.4. REFERÊNCIAS NORMATIVAS 16
4. ELEMENTOS CONSTRUTIVOS 17
4.1. SISTEMA ESTRUTURAL 18
4.1.1. Considerações gerais 18
4.1.2. Caracterização e dimensão dos componentes de concreto 18
4.1.3. Caracterização e dimensão dos componentes de aço estrutural 20
4.1.4. Sequência de execução da estrutura de concreto armado 20
4.1.5. Normas técnicas relacionadas 24
4.2. SISTEMA DE VEDAÇÃO VERTICAL - PAREDES E/OU PAINÉIS 24
4.2.1. Alvenaria de blocos cerâmicos 24
4.2.2. Alvenaria de elementos vazados de concreto - cobogós 26
4.3. ESQUADRIAS 27
4.3.1. Portas e janelas de alumínio 27
4.3.2. Portas de madeira 29
4.3.3. Telas de proteção em nylon 31
4.4. ELEMENTOS METÁLICOS 31
4.4.1. Portões em gradil 31
4.4.2. Portões em chapa metálica perfurada 33
4.4.3. Tela em chapa metálica perfurada – proteção solar 34
4.4.4. Telha ondulada perfurada 35
4.4.5. Gradil para vegetação 36

4.5. COBERTURAS 37
4.5.1. Estrutura metálica 37
4.5.2. Telhas termo acústicas tipo “sanduíche” 38
4.5.3. Telhas metálicas trapezoidais 40
4.5.4. Chapas em Policarbonato 41
4.5.5. Calhas, rufos e pingadeiras metálicos 42
4.6. IMPERMEABILIZAÇÂO 45
4.6.1. Emulsão asfáltica 45
4.7. REVESTIMENTOS INTERNOS E EXTERNOS - PAREDES 46
4.7.1. Paredes externas - pintura acrílica 46
4.7.2. Paredes externas - áreas molhadas 48
4.7.3. Paredes internas - áreas secas 49
4.7.4. Paredes internas - áreas molhadas 50
4.7.5. Teto - forro de gesso 53
4.7.6. Teto - forro mineral 54
4.7.7. Teto - forro metálico 55
4.8. SISTEMAS DE PISOS INTERNOS E EXTERNOS 56
4.8.1. Piso monolítico em granitina 56
4.8.2. Piso em cerâmica 45x45 cm 57
4.8.3. Soleira em granito 58
4.8.4. Piso em concreto desempenado 58
4.8.5. Piso em concreto desempenado - liso 59
4.8.6. Piso em Blocos Intertravados de Concreto 60
4.8.7. Piso em Blocos Vazados de Concreto - Pisograma 61
4.8.8. Piso em Areia filtrada 62
4.8.9. Piso Industrial Polido em Concreto Armado 62
4.8.10. Piso Tátil - Direcional e de Alerta 63
4.9. LOUÇAS, METAIS E COMPLEMENTOS 64
4.9.1. Louças 64
4.9.2. Metais / Plásticos 65
4.9.3. Bancadas, Prateleiras, Divisórias e Peitoris em Granito 65
4.9.4. Espelhos 66
4.9.5. Divisória em MDF revestido com laminado melamínico 67
4.9.6. Escaninhos e Prateleiras em MDF Revestido 68
4.9.7. Mastros para Bandeira 68
4.10. PAISAGISMO E ÁREAS EXTERNAS 69
4.10.1. Forração de Grama 69
5. HIDROSSANITÁRIO 71

5.1. INSTALAÇÕES DE ÁGUA FRIA....72
5.1.1. Materiais e Processo Executivo....72
5.1.2. Sistema de Abastecimento....73
5.1.3. Castelo D'água....73
5.1.4. Ramal Predial....73
5.1.5. Normas Técnicas relacionadas....77
5.2. INSTALAÇÕES DE ÁGUAS PLUVIAIS....78
5.2.1. Materiais e Processo Executivo....79
5.2.2. Normas Técnicas Relacionadas....82
5.3. INSTALAÇÕES DE ESGOTO SANITÁRIO....82
5.3.1. Subsistema de Coleta e Transporte....82
5.3.2. Subsistema de Ventilação....83
5.3.3. Materiais e Processo Executivo....83
5.3.4. Solução Individual de Destinação de Esgotos Sanitários....86
5.3.5. Normas Técnicas Relacionadas....87
5.4. INSTALAÇÕES DE GÁS COMBUSTIVEL....88
5.4.1. Materiais e Processo Executivo....88
5.4.2. Normas Técnicas Relacionadas....90
5.5. SISTEMAS DE PROTEÇÃO CONTRA INCÊNDIO....90
5.5.1. Materiais e Processo Executivo....91
5.5.2. Normas Técnicas Relacionadas....94
6. ELÉTRICA....96
6.1. INSTALAÇÕES ELÉTRICAS....97
6.1.1. Materiais e Processo Executivo....98
6.1.2. Normas Técnicas Relacionadas....102
6.2. INSTALAÇOES DE CABEAMENTO ESTRUTURADO....105
6.2.1. Materiais e Processo Executivo....106
6.2.2. Normas Técnicas Relacionadas....108
6.3. INSTALAÇÕES DE SISTEMA DE PROTEÇÃO CONTRA DESCARGAS ATMOSFÉRICAS - SPDA109
6.3.1. Materiais e Processo Executivo....109
6.3.2. Disposições construtivas....110
6.3.3. Normas Técnicas Relacionadas....111
7. MECÂNICA....112
7.1. INSTALAÇÕES DE SISTEMA DE EXAUSTÂO....113
7.1.1. Materiais e Processo Executivo....113
7.1.2. Normas Técnicas Relacionadas....115
7.2. INSTALAÇÕES DE AR-CONDICIONADO....115
7.2.1. Materiais e Processo Executivo....116

7.2.2. Normas Técnicas Relacionadas 117

8. ANEXOS 118

8.1. TABELA DE DIMENSÕES E ÁREAS 119

8.2. TABELA DE ESPECIFICAÇÕES DE LOUÇAS, ACESSÓRIOS E METAIS 125

8.3. TABELA DE ESQUADRIAS 131

8.4. LISTAGEM DE DOCUMENTOS 133

8.4.1. DOCUMENTOS 133

8.4.2. PRODUTOS GRÁFICOS - ARQUITETURA – 49 pranchas 134

8.4.3. PRODUTOS GRÁFICOS - ESTRUTURAL – 139 PRANCHAS 136

8.4.4. PRODUTOS GRÁFICOS - HIDRÁULICA – 22 pranchas 142

8.4.5. PRODUTOS GRÁFICOS - ELÉTRICA – 21 pranchas 143

8.4.6. PRODUTOS GRÁFICOS - MECÂNICA – 05 pranchas 145

8.5. ESCALA DE VARIAÇÃO DE CORES 145

8.5.1. TELHA ONDULADA PERFURADA 145

8.5.2. PAREDES EXTERNAS - PINTURA ACRÍLICA 145

LISTA DE ILUSTRAÇÕES

FIGURAS

Figura 1 – planta baixa de implantação dos blocos – Escola 9 Salas - Térreo 8
Figura 2 - croqui - implantação padrão 11
Figura 3 - croqui - implantação espelhada 12
Figura 4 – imagem cobogó 27
Figura 5 - detalhe chapa metálica para portas de madeira 30
Figura 6 – imagem gradil morlan 32
Figura 7 – imagem furos chapa metálica 33
Figura 8 – imagem telha ondulada perfurada 35
Figura 9 – imagem tela ondulada 36
Figura 10 – imagem telha termoacústica 39
Figura 11 – imagem telha metálica trapezoidal TP40-980 40
Figura 12 – imagem exemplificativa de detalhe de calha e rufo/pingadeira 43
Figura 13 – imagem exemplificativa de detalhe de rufo/alvenaria e pingadeira 44
Figura 14 – imagem exemplificativa da pastilha 5x5cm, na cor laranja 52
Figura 15 – imagens exemplificativas de blocos de concreto 60
Figura 16 – imagens exemplificativas de blocos vazados de concreto - opções 1 e 2 - pisograma 61
Figura 17 – imagens exemplificativas de piso tátil de concreto – Cores: vermelha e amarelo 63
Figura 18 – imagem exemplificativa do assentamento de piso tátil de concreto. 64
Figura 19 - imagem divisórias articuladas 67
Figura 20 - croqui com alturas das instalações das salas de aula 72
Figura 21 – imagem exemplificativa de croqui da cisterna vertical modular. 81
Figura 22 – imagem da série RAL 2000 - laranja 145
Figura 23 – imagem com cores cinza escuro, cinza claro e laranja 145

TABELAS

Tabela 1 - vida útil 16
Tabela 2 - resistência concreto 18
Tabela 3 - resistência aço 18
Tabela 4 - cores 47
Tabela 5 - altura dos pontos de água fria 76

1. INTRODUÇÃO

1.1. DEFINIÇÃO DO PROGRAMA DE AÇOES ARTICULADAS

O Plano de Ações Articuladas – PAR tem por objetivo promover a melhoria da qualidade da educação básica pública, observadas as metas, diretrizes e estratégias do Plano Nacional de Educação, conforme Lei nº 12.695, de 25 de julho de 2012, que dispões sobre o apoio técnico ou financeiro da União no âmbito deste Programa.

O Plano é estruturado em quatro dimensões, sendo a quarta relativa a infraestrutura física e recursos pedagógicos. Por meio do PAR, a União presta assistência técnica e financeira, com caráter suplementar, aos entes federados, bem como disponibiliza projetos padronizados e manuais de orientações técnicas para a garantia de padrões adequados de funcionamento de edificações escolares.

1.2. OBJETIVO DO DOCUMENTO

Este memorial descritivo é parte integrante do projeto básico da Escola 9 Salas - Térreo e tem como objetivo principal caracterizar os materiais e componentes adotados, bem como a sistemática construtiva utilizada. Tal documento subsidia o projeto executivo, a ser desenvolvido pelo ente federado, e suas particularidades.

Cabe ressaltar que o projeto básico aqui referido compreende somente a porção padronizada do projeto fornecido pelo FNDE, assim denominada, por possuir nível de detalhamento maior que o anteprojeto. O projeto básico, contudo, para que seja assim considerado, deverá ser complementado pelo projeto de implantação no terreno, bem como por ajustes ao projeto-padrão fornecido em função de atendimento a exigências locais, elaborados localmente por equipe técnica capacitada.

As marcas e fabricantes de materiais relacionados aos projetos, descritos neste Memorial, constituem-se apenas como referência. O FNDE não direciona a escolha de marcas e não mantém cadastro de fabricantes.

Constam do presente memorial a descrição dos elementos constituintes dos projetos: arquitetônico; estrutural, hidros sanitário e elétrico, com as respectivas sequências executivas e especificações. Constam também deste Memorial as referências de leis, normas, decretos, regulamentos, portarias e códigos referentes à construção civil de abrangência nacional.

2. ARQUITETURA

2.1. CONSIDERAÇÕES GERAIS

O Projeto Padrão Escola 9 Salas - Térreo, desenvolvido para integrar o Plano de Ações Articuladas - PAR, possui área construída de 1.424,91 m² e área de ocupação de 3.589,39 m² sobre um terreno de 6.400,00 m² (80x80m). Esta tipologia foi idealizada para atender aos dois ciclos do Ensino Fundamental compostos pelos segmentos do 1º ao 9º ano.

Esta escola possui capacidade de atendimento de até 630 alunos, em dois turnos (matutino e vespertino), ou 315 alunos em período integral. O número de alunos sugerido por turma considera parâmetros pedagógicos, de conforto ambiental e distanciamento, de modo a garantir um ambiente saudável. As nove salas de aula apresentam as mesmas dimensões, com capacidade de atendimento para 35 alunos. No entanto, quando atenderem aos anos iniciais, 1º e 2º anos, por se tratar de alunos menores, sugerimos que a capacidade máxima não exceda 25 alunos por turma.

O partido arquitetônico adotado baseia-se nas necessidades de desenvolvimento e aprendizagem dos alunos, nos aspectos físico, psicológico, intelectual e social. Foram consideradas as diversidades do território brasileiro, fundamentalmente quanto aos aspectos ambientais, geográficos, climáticos e relacionados às densidades demográficas, aos recursos socioeconômicos e aos contextos culturais de cada região, de modo a propiciar espaços inclusivos, aliando as características dos ambientes internos e externos (volumetria, formas, materiais, cores, texturas) com as práticas pedagógicas, culturais e sociais.

Foi considerada como ideal a implantação da Escola 9 Salas em terreno quadrado com medidas de 80m de largura por 80m de profundidade e declividade máxima de 3%. Tendo em vista as diferentes situações para implantação das escolas, o Projeto Padrão apresenta opções e alternativas para efetuá-las, dentre elas, opção de instalações elétricas em 127V e 220V e elementos construtivos com vistas ao conforto térmico.

Com a finalidade de atender ao usuário principal, no caso, os alunos do 1º ao 9º ano do ensino fundamental, o projeto adotou os seguintes critérios:

- Facilidade de acesso entre os blocos;
- Bicicletários no interior do terreno para incentivar o transporte não motorizado;
- Adoção de recursos de sustentabilidade, tais como: captação e reuso de água da chuva, torneiras automáticas de pressão, válvulas de descarga com duplo acionamento, fachadas verdes com jardim vertical, pisos permeáveis e previsão de placas de energia fotovoltaica;
- Segurança física dos alunos com restrição de acesso de pessoas não autorizadas a áreas como: cozinha, lavanderia, castelo d'água, central de gás, luz e telefonia;
- Circulação entre os blocos em consonância com os critérios de acessibilidade estabelecidos pela ABNT NBR 9050 - *Acessibilidade a edificações, mobiliário, espaços e equipamentos urbanos*;
- Atendimento aos princípios do desenho universal, considerando o uso e ocupação por todos os usuários, independentemente de suas características físicas, habilidades e faixa etária, proporcionando uma melhor ergonomia para todos, prevendo uso equitativo, flexível, simples e intuitivo;

- Organização dos blocos pedagógicos por faixa etária, com a localização das salas dos 1º e 2º anos mais próximas ao bloco administrativo;
- Salas de aula com ventilação cruzada, iluminação natural e área externa contígua para atividades ao ar livre;
- Salas de aula com bancadas com ponto de água para atividades pedagógicas artísticas e de ciências, como apoio à investigação de fenômenos e processos da natureza;
- Ambientes com possibilidade de integração e convívio entre os alunos de diferentes faixas etárias como: pátio coberto, refeitório, quadra poliesportiva, *playground* e áreas externas;
- Interação visual por meio de elementos de transparência como instalação de visores nas portas e elementos vazados.

Tais critérios destinam-se a assegurar o conforto, saúde e segurança dos usuários na edificação, e independem das técnicas construtivas e materiais aplicados.

2.2. PARÂMETROS DE IMPLANTAÇÃO

Para definir a implantação do projeto no terreno a que se destina, devem ser considerados alguns parâmetros, conforme *Manual de Orientações Técnicas - Seleção de Terrenos para Edificações Escolares e Implantações de Obras*, indispensáveis ao adequado posicionamento que irá privilegiar a edificação das melhores condições:

- **Características do terreno**: avaliar dimensões, forma e topografia do terreno, existência de vegetação, mananciais de água e etc.
- **Localização do terreno**: privilegiar localização próxima a demanda existente, com vias de acesso fácil, evitando localização próxima a zonas industriais, vias de grande tráfego ou zonas de ruído; garantir a relação harmoniosa da construção com o entorno, visando o conforto ambiental dos seus usuários (conforto higrotérmico, visual, acústico, olfativo/qualidade do ar);
- **Adequação da edificação aos parâmetros ambientais**: adequação térmica, à insolação, permitindo ventilação cruzada nos ambientes de salas de aula e iluminação natural;
- **Adequação ao clima regional**: considerar as diversas características climáticas em função da cobertura vegetal do terreno, das superfícies de água, dos ventos, do sol e de vários outros elementos que compõem a paisagem a fim de antecipar futuros problemas relativos ao conforto dos usuários;
- **Características do solo**: conhecer o tipo de solo presente no terreno possibilitando dimensionar corretamente as fundações para garantir segurança e economia na construção do edifício. Para a escolha correta do tipo de fundação, é necessário conhecer as características mecânicas e de composição do solo, mediante ensaios de pesquisas e sondagem. Os detalhamentos de fundações contidos nos projetos básicos adotam um terreno hipotético e não devem ser executados sem os estudos de solos necessários, que subsidiarão os detalhamentos dos projetos executivos;

- **Topografia**: fazer o levantamento topográfico do terreno observando atentamente suas características procurando identificar as prováveis influências do relevo sobre a edificação, sobre os aspectos de fundações, conforto ambiental, assim como influência no escoamento das águas superficiais;

- **Localização da Infraestrutura**: avaliar a melhor localização da edificação com relação aos alimentadores das redes públicas de água, energia elétrica e esgoto, neste caso, deve-se preservar a salubridade das águas dos mananciais utilizando-se fossas sépticas quando necessárias localizadas a uma distância de no mínimo 300m dos mananciais.

- **Orientação da edificação**: buscar a orientação ótima da edificação, atendendo tanto aos requisitos de conforto ambiental e à dinâmica de utilização da Escola quanto à minimização da carga térmica e consequente redução do consumo de energia elétrica. Trataremos mais desse tema no item 2.5.

2.3. PARÂMETROS FUNCIONAIS E ESTÉTICOS

Para a elaboração do projeto e definição do partido arquitetônico foram condicionantes alguns parâmetros, a seguir relacionados:

- **Programa arquitetônico** – elaborado com base no número de usuários – alunos e funcionários - e nas necessidades operacionais cotidianas de uma escola de ensino fundamental I e II, possibilitando que os alunos experimentem e vivenciem a etapa do ensino fundamental de forma equitativa e em conformidade com a Base Nacional Comum Curricular (BNCC);

- **Distribuição dos blocos** – a distribuição do programa se dá por uma setorização dos conjuntos funcionais em blocos e previsão dos principais fluxos e circulações; a setorização prevê tanto espaços para atividades específicas, como administrativas, serviço e as próprias salas de aula, bem como ambientes de interações entre os alunos de idades diferentes, não apenas no pátio coberto e refeitório, mas também na biblioteca e salas multiuso. A distribuição dos blocos prevê ainda a interação entre os ambientes internos e externos, por meio de jardins e passarelas de circulação;

- **Volumetria dos blocos** – derivada do dimensionamento dos blocos e da tipologia de coberturas adotada, a volumetria é elemento de identidade visual dos projetos padrão FNDE;

- **Áreas e proporções dos ambientes internos** – os ambientes internos foram pensados sob o ponto de vista dos alunos. Os conjuntos funcionais dos blocos pedagógicos (G, H e I) são compostos por salas de aula e banheiros. As salas de aula são amplas, o que proporciona diferentes *layouts* e usos. Os espaços de higiene estão próximos às salas e apresentam banheiros acessíveis, para cada gênero e com acesso independente dos sanitários coletivos;

- ***Layout*** – o dimensionamento dos ambientes internos e conjuntos funcionais da escola foi realizado levando-se em consideração os equipamentos e mobiliário adequados a faixa etária específica e ao seu bom funcionamento;

- **Tipologia das coberturas** – foi adotada solução simples com telhados em duas águas, com platibandas, de fácil execução em consonância com o sistema construtivo adotado. Esta tipologia é característica dos projetos padrão FNDE;

- **Esquadrias** – foram dimensionadas levando em consideração os requisitos de iluminação e ventilação natural em ambientes escolares, em consonância com os Manuais de Orientações Técnicas do FNDE;

- **Elementos arquitetônicos de identidade visual** – projeto com a inclusão de elementos marcantes como: empenas cegas, brises, elementos vazados, texturas e volumetria reta. Tudo isso permite a identificação visual da escola com os demais projetos padronizados que atualmente são disponibilizados pelo FNDE;

- **Funcionalidade dos materiais de acabamentos** – os materiais foram especificados levando em consideração os seus requisitos de uso e aplicação: intensidade e característica do uso, conforto antropodinâmico, exposição a agentes e intempéries, bem como possibilidade de aquisição em todo território brasileiro;

- **Especificações das cores de acabamentos** – internamente foram adotadas cores e acabamentos privilegiassem atividades pedagógicas relacionadas ao ensino fundamental I e II. As cores aplicadas externamente dialogam com elementos que compõe a identidade visual da escola;

- **Especificações das louças e metais** – para a especificação destes itens foi considerada a qualidade, facilidade de instalação/uso e a disponibilidade nas várias regiões do país. Foram observadas as características físicas, durabilidade e facilidade de manutenção.

2.4. ESPAÇOS DEFINIDOS E DESCRIÇÃO DOS AMBIENTES

A Escola 9 Salas é térrea e possui 10 blocos distintos, sendo identificados de “A” a “I”. Os blocos são interligados por circulação coberta e, nas áreas externas, estão *playground*, jardins, horta, bicicletário, pátio de serviço e castelo d’água. A organização dos blocos e áreas externas foi proposta, conforme ilustrado na figura 1.

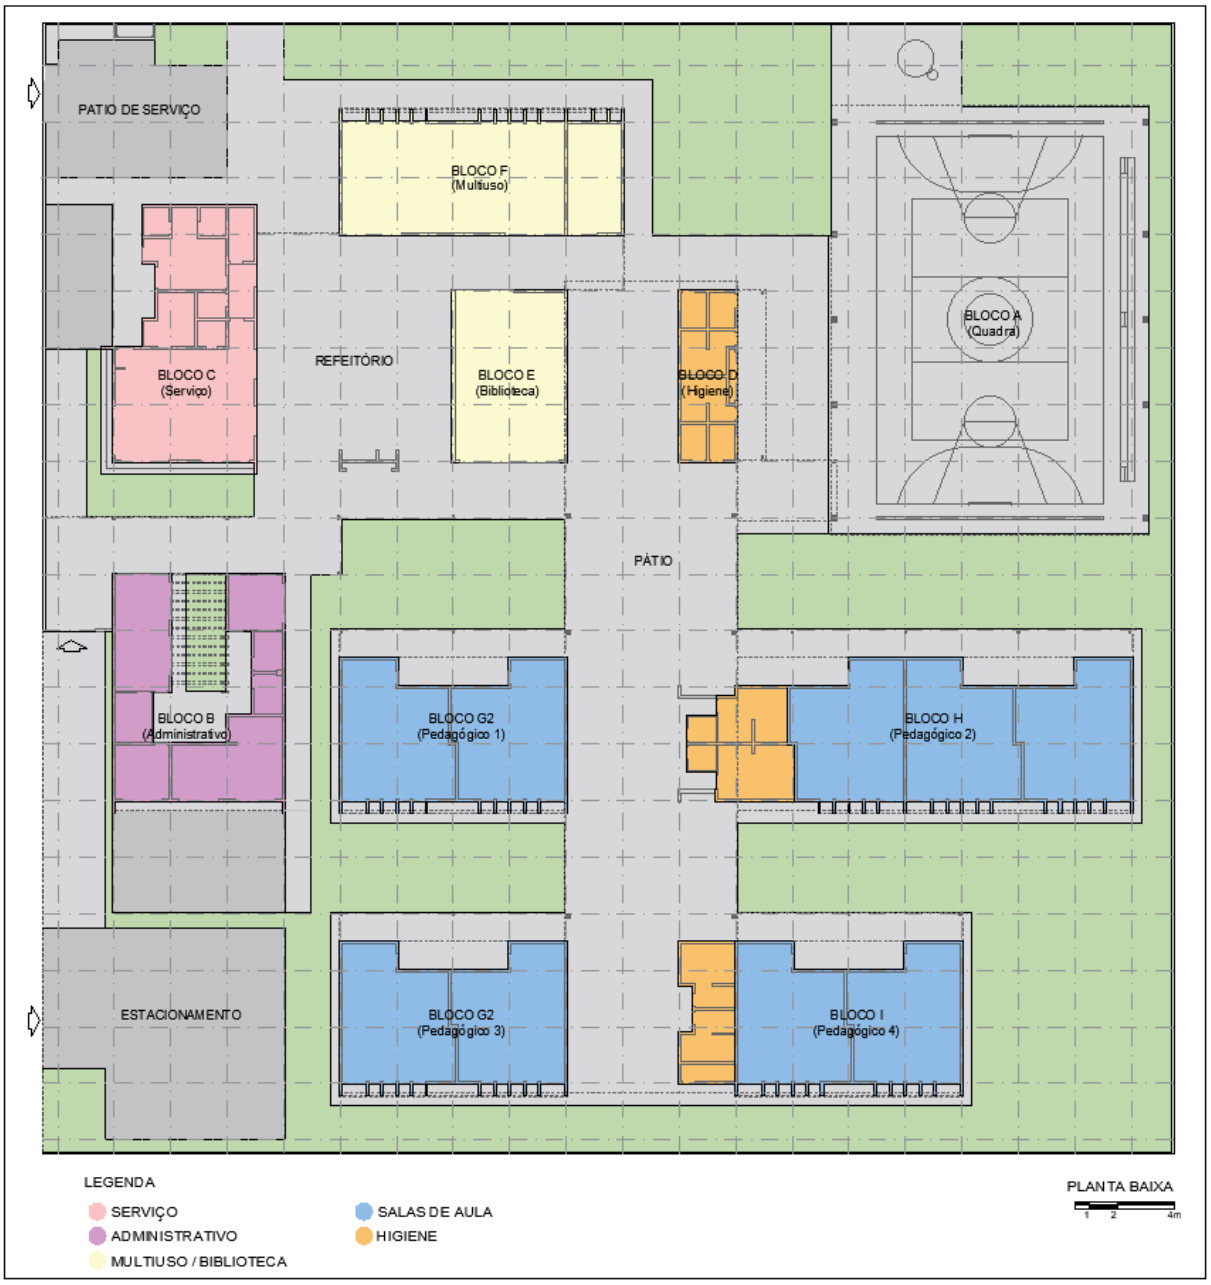


Figura 1 – planta baixa de implantação dos blocos – Escola 9 Salas - Térreo

Bloco A:

- Quadra poliesportiva.

Bloco B:

- Jardim / circulação;
- Secretaria;
- Almoxarifado;
- Coordenação
- Sala de reuniões / professores;

- Sanitários acessíveis adultos: masculino e feminino;
- Direção.

Bloco C:

- Hall;
- Cozinha, com:
  - Bancada de preparo de carnes;
  - Bancada de preparo de legumes e verduras;
  - Bancada de preparo de sucos, lanches e sobremesas;
  - Bancada de lavagem de louças sujas;
  - Área de Cocção;
  - Balcão de passagem de alimentos prontos;
  - Balcão de recepção de louças sujas.
- Utensílios;
- Despensa;
- Varanda de Serviço, com área de recepção e pré-lavagem de hortaliças;
- Lavanderia;
- Depósito para materiais de limpeza (DML);
- Copa Funcionários;
- Vestiário masculino;
- Vestiário feminino.

Bloco D:

- Vestiário masculino coletivo;
- Vestiário feminino coletivo;
- Vestiário masculino acessível;
- Vestiário feminino acessível;
- Bebedouros;
- Lavatórios para mãos;
- Depósito;
- Depósito de material esportivo.

Bloco E:

- Biblioteca.

Bloco F:

- 02 Salas multiuso;
- 01 Sala de Recursos Multifuncionais.

Bloco G1:

- 02 Salas de aula – 1º e 2º anos;

Bloco H:

- 03 Salas de aula – 3º, 4º e 5º anos;
- Sanitário masculino coletivo;
- Sanitário feminino coletivo;
- Sanitário masculino acessível;
- Sanitário feminino acessível;
- Quadro elétrico.

Bloco G2:

- 02 Salas de aula – 6º e 7º anos;

Bloco I:

- 03 Salas de aula – 8º e 9º anos;
- Sanitário masculino coletivo;
- Sanitário feminino coletivo;
- Depósito.

Pátio de Serviço:

- Secagem de roupas (varal);
- Central GLP;
- Depósito de lixo orgânico e reciclável.

Refeitório:

Espaço aberto e coberto destinado às refeições coletivas dos alunos, atividades pedagógicas e de integração. Este espaço relaciona-se diretamente com os blocos C, E e F e nele encontram-se:

- Bebedouros;
- Lavatórios para mãos;
- Quadro elétrico.

Pátio Coberto:

Espaço de ligação entre os blocos D, E, F, G1, H, G2 e I onde há integração entre as diversas atividades e diversas faixas etária.

***Playground*:**

Espaço descoberto destinado à instalação dos brinquedos infantis.

2.5. DIRETRIZES DE SUSTENTABILIDADE E CONFORTO TÉRMICO

As diversidades climáticas no território nacional são inúmeras. As particularidades regionais devem ser observadas em conjunto com as necessidades de conforto espacial e térmico. Assim, é fundamental que o edifício proporcione a seus ocupantes um nível desejável de conforto ambiental, o que tem início com a elaboração de um projeto de implantação que adeque a edificação aos parâmetros ambientais locais, tema inicialmente tratado no item 2.2 deste documento.

O presente projeto foi idealizado para que as fachadas laterais dos blocos pedagógicos G1, H, G2 e I estejam expostas à menor insolação (sul e leste), de modo a minimizar a incidência direta de radiação nos ambientes de maior permanência, conforme figura 1. A orientação da edificação no terreno deve considerar a direção dos ventos favoráveis, brisas refrescantes, levando-se em conta as temperaturas médias, no verão e inverno, características de cada Município. Destaca-se, ainda, que é possível “espelhar” a escola para garantir a orientação solar adequada, vide figuras 2 e 3.

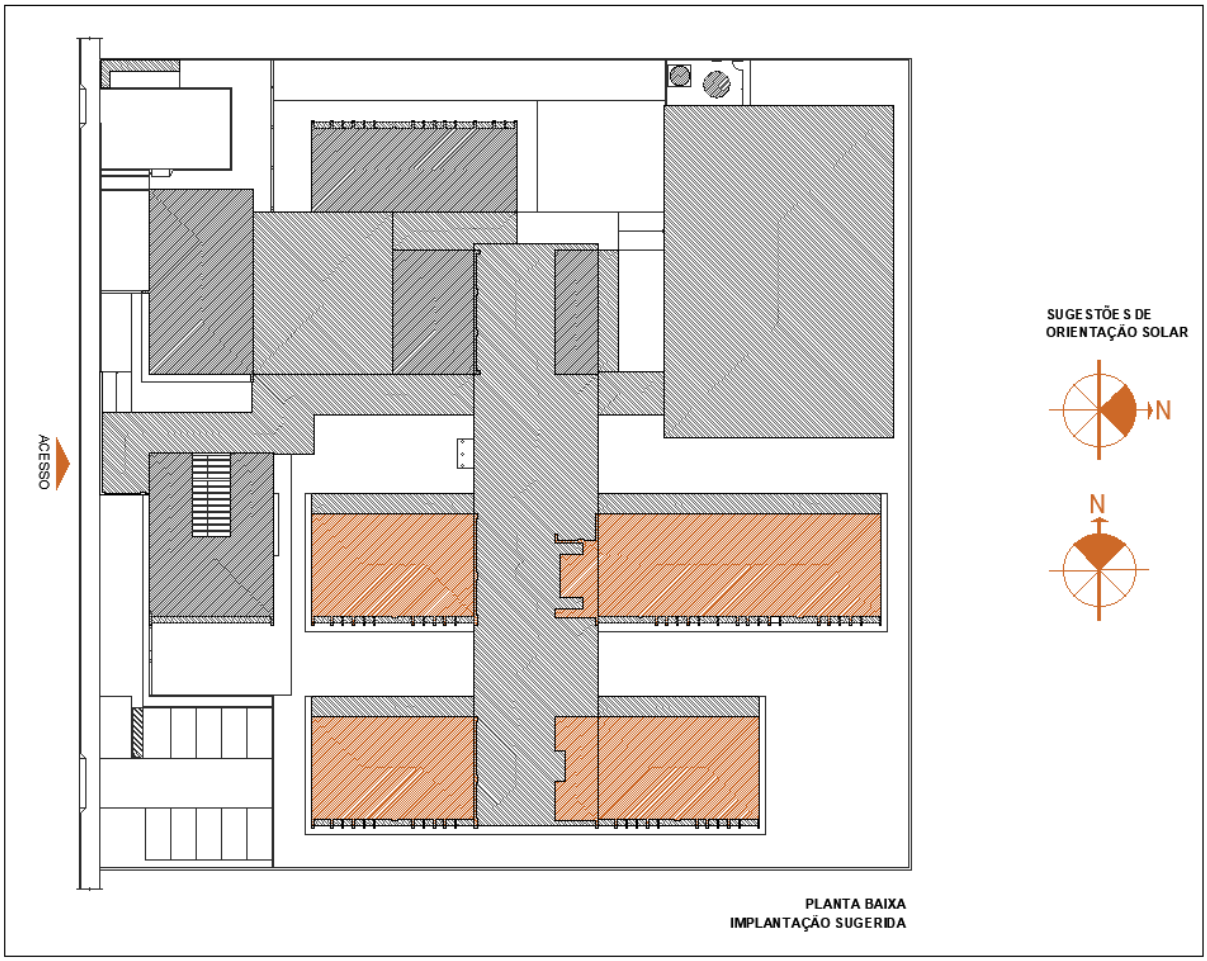


Figura 2 - croqui - implantação padrão

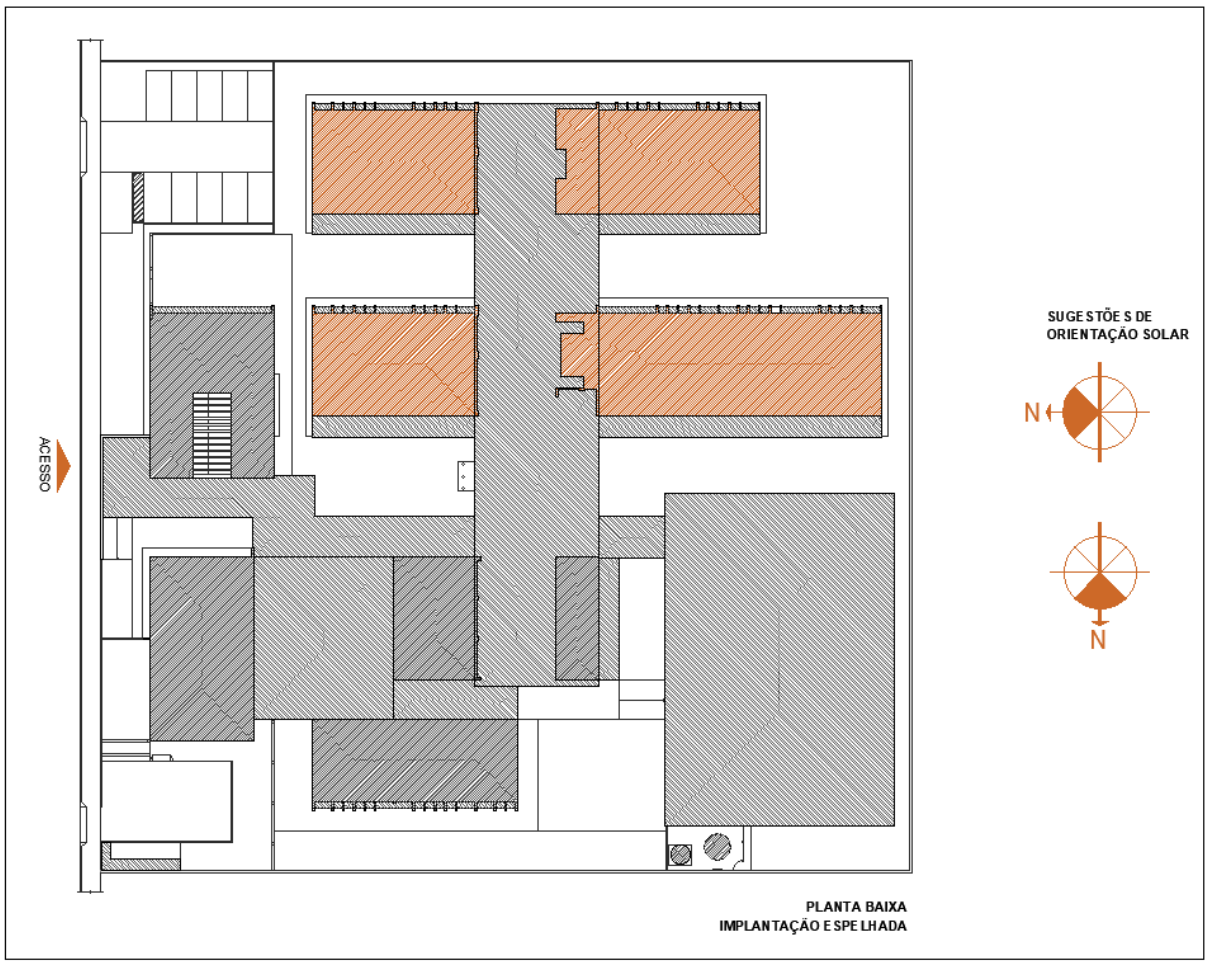


Figura 3 - croqui - implantação espelhada

2.6. DIRETRIZES DE ACESSIBILIDADE

Com base no artigo 3º da Lei Brasileira de Inclusão da Pessoa com Deficiência - LBI - 13.146, de 06 de julho de 2015, acessibilidade é definida como " Possibilidade e condição de alcance para utilização, com segurança e autonomia, de espaços, mobiliários, equipamentos urbanos, edificações, transportes, informação e comunicação, inclusive seus sistemas e tecnologias, bem como de outros serviços e instalações abertos ao público, de uso público ou privados de uso coletivo, tanto na zona urbana como na rural, por pessoa com deficiência ou com mobilidade reduzida".

O presente projeto arquitetônico, desenvolvido em consonância à norma ABNT NBR 9050:2020 - *Acessibilidade a edificações, mobiliário, espaços e equipamentos urbanos*, prevê espaços com dimensionamentos adequados, mobiliário e equipamentos especificados de acordo com a norma, tais como: barras de apoio, equipamentos sanitários, sinalizações visuais e táteis.

Assim, tendo em vista a legislação vigente sobre o assunto, o projeto prevê:

- Localização prevista para **Mapa tátil** de orientação às pessoas com deficiência visual;

- Desníveis de piso rampados;
- **Piso tátil** direcional e de alerta perceptível por pessoas com deficiência visual;
- **04 Sanitários acessíveis** (femininos e masculinos) para pessoas com deficiência;
- **02 Vestiários acessíveis** (feminino e masculino) para pessoas com deficiência;
- **Portas** com vão de abertura superior a 80cm e puxadores horizontais, quando necessários.

2.7. REFERÊNCIAS NORMATIVAS

- ABNT NBR 9050:2020, *Acessibilidade a edificações, mobiliário, espaços e equipamentos urbanos*;

- ABNT NBR 16637:2016, *Acessibilidade – Sinalização tátil no piso – Diretrizes para* elaboração de projetos e instalação;

- ABNT NBR 9077:2001, Saídas de emergência em edifícios;

- Brasil. Ministério da Educação. Secretaria de Educação Básica. Ensino Fundamental de nove anos – Orientações Gerais. Brasília: MEC, SEB, 2004;

- Diretrizes Técnicas para apresentação de Projetos e Construção de Estabelecimentos de Ensino Público – Volumes I a VI - FNDE, 2012;

- Manual de Orientações Técnicas - Seleção de Terrenos para Edificações Escolares e Implantações de Obras. FNDE, 2017. Disponível no sítio eletrônico do FNDE;

- Manual de Orientações Técnicas – Elaboração de Projetos de Edificações Escolares – Ensino Fundamental – Volume III. *Em desenvolvimento*. FNDE, 2017. Disponível no sítio eletrônico do FNDE;

- Catálogo de Serviços; Catálogo de Ambientes; e Catálogo de Componentes / FDE – Fundação para o Desenvolvimento da Educação – Governo do Estado de São Paulo – Secretaria da Educação, http://catalogotecnico.fde.sp.gov.br.

3. SISTEMA CONSTRUTIVO

3.1. CARACTERIZAÇÃO DO SISTEMA CONSTRUTIVO

Em virtude do grande número de municípios a serem atendidos e da maior agilidade na análise de projeto e fiscalização das obras, optou-se pela utilização de um projeto-padrão. Algumas das premissas deste projeto têm aplicação direta no sistema construtivo adotado:

- Definição de um modelo que possa ser implantado em qualquer região do território brasileiro, considerando-se as diferenças climáticas, topográficas e culturais;
- Facilidade construtiva, com modelo e técnica construtivos amplamente difundidos;
- Garantia de acessibilidade às pessoas com deficiência em consonância com a ABNT NBR 9050 – *Acessibilidade a edificações, mobiliário, espaços e equipamentos urbanos*;
- Utilização de materiais que permitam a devida higienização e fácil manutenção;
- Obediência à legislação pertinente e normas técnicas vigentes no que tange à construção, saúde e padrões educacionais estabelecidos pelo FNDE/MEC;
- O emprego adequado de técnicas e de materiais de construção, valorizando as reservas regionais com enfoque na sustentabilidade.

Levando-se em conta esses fatores e como forma de simplificar e agilizar a execução da obra em todas as regiões do país, o sistema construtivo adotado alia técnicas convencionais à aplicação de componentes industrializados, a saber:

- Estruturas metálicas e de concreto armado;
- Alvenaria de tijolos furados (dimensões nominais: 9x19x39cm, 14x19x39cm e 19x19x39cm);
- Forros de gesso acartonado e mineral;
- Telhas termoacústicas com preenchimento em PIR, apoiadas em estrutura de cobertura em aço estrutural.

3.2. AMPLIAÇÕES E ADEQUAÇÔES

Devido a características do sistema construtivo adotado, eventuais adequações ao projeto podem ser facilmente executadas.

- **Ampliação:**

A Escola 9 Salas foi concebida para contemplar plenamente as necessidades dos usuários previstos (até 315 alunos por turno), considerando as etapas do ensino fundamental I e II. Os ambientes administrativos e de serviço não contemplam, portanto, eventuais acréscimos.

Destacamos que este projeto foi concebido para uma escola térrea, em um único pavimento. Ampliações verticais, portanto, não foram previstas e não serão permitidas.

- **Demolições:**

Se necessárias, as demolições de componentes, principalmente, de elementos de vedação vertical, devem ser cuidadosamente feitas, após consulta ao projeto existente. A demolição de vedações deve considerar o projeto estrutural, evitando-se danos e comprometimento da estrutura.

- **Substituições:**

Os componentes da edificação, conforme descritos no item 4. Elementos Construtivos, foram especificados de modo a serem facilmente encontrados nas diversas regiões do país. Eventuais substituições poderão ser feitas, em conformidade com o *Manual de análises técnicas - Matriz de risco,* específico para a Escola 9 Salas - Térreo.

3.3. VIDA UTIL DO PROJETO

Tabela 1 - vida útil

Sistema	Vida Útil mínima (anos)
Estrutura	≥ 50
Pisos Internos	≥ 13
Vedação vertical externa	≥ 40
Vedação vertical interna	≥ 20
Cobertura	≥ 20
Hidrossanitário	≥ 20

Trata-se de prazo estimado, quando realizadas as manutenções preditivas, preventivas e corretivas, conforme as necessidades de intervenção ao longo da vida útil da edificação escolar

3.4. REFERÊNCIAS NORMATIVAS

- Práticas de Projeto, *Construção e Manutenção de Edifícios Públicos Federais*, SEAP - Secretaria de Estado de Administração e do Patrimônio;

- Códigos, Leis, Decretos, Portarias e Normas Federais, Estaduais e Municipais, inclusive normas de concessionárias de serviços públicos;

- ABNT NBR 5674, *Manutenção de edificações – Procedimento*.

4. ELEMENTOS CONSTRUTIVOS

Esta seção do memorial contém as especificações dos elementos construtivos utilizados no projeto básico fornecido pelo FNDE.

4.1. SISTEMA ESTRUTURAL

4.1.1. Considerações gerais

Neste item estão algumas considerações sobre o sistema estrutural adotado para os blocos da Escola 9 Salas. Foi adotado sistema estrutural em concreto armado, com estrutura auxiliar para cobertura em aço estrutural. No entanto, nos pátios cobertos, passarelas e quadra poliesportiva o sistema estrutural adotado foi integralmente do tipo metálico.

Para maiores informações sobre os materiais empregados, dimensionamento e especificações, deverão ser consultados os respectivos projetos estruturais.

Quanto à resistência do concreto adotada:

Tabela 2 - resistência concreto

Estrutura	FCK* (MPa)
Vigas	30 MPa
Pilares	30 MPa
Blocos de fundação	30 MPa

*A resistência FCK pode ser alterada para mais, sem prejuízo às informações constantes do projeto-padrão, caso os estudos de solo sinalizem tal necessidade.

Quanto ao aço estrutural:

Tabela 3 - resistência aço

Peças	Liga de aço
Chapas	ASTM 36
Perfis formados a frio	ASTM 36
Chumbadores e barras redondas	ASTM 36

Referências: Ver anexa Listagem de documentos – Produtos Gráficos – Estrutural (anexo 8.4.3).

4.1.2. Caracterização e dimensão dos componentes de concreto

4.1.2.1. Fundações

A escolha do tipo de fundação mais adequado para uma edificação é função das cargas da edificação e da profundidade da camada resistente do solo. O projeto padrão fornece as cargas da edificação, porém as resistências de cada tipo de solo serão diferentes para cada terreno.

Importante: O FNDE fornece um projeto de fundações básico, baseado em previsões de cargas e dimensionamento, principalmente com a finalidade de estabelecer custos estimados para o repasse financeiro. O Ente federado requerente deve, utilizando-se ou não do projeto básico oferecido pelo FNDE, **desenvolver o projeto executivo de fundações**, em total obediência às prescrições das Normas próprias da ABNT. O projeto executivo confirmará ou não as previsões de cargas e dimensionamento fornecidas no projeto básico e caso haja divergências, o projeto executivo elaborado deverá ser homologado pela Coordenação-Geral de Infraestrutura do FNDE – CGEST.

Sugere-se que sejam realizados ensaios geotécnicos julgados pertinentes para investigar o perfil geotécnico do solo e subsidiar uma correta estimativa da capacidade de carga do solo. Para o reservatório sugere-se a utilização de método de interação solo-estrutura, em atendimento ao item 5.5 da NBR 6.122/2019.

Deverá ser adotada uma solução de fundações compatível com a intensidade das cargas, a capacidade de suporte do solo e a presença do nível d'água, conforme resultados dos ensaios realizados. Após estas análises, optar-se-á pela solução executiva com melhor viabilidade financeira e técnica, considerando todas os requisitos e condições do local.

Devido aos efeitos que o perfil geotécnico do solo pode ocasionar no projeto estrutural fornecido pelo FNDE, sugere-se a reavaliação e adequação deste projeto, uma vez que o projeto estrutural utilizou um solo hipotético.

Fundações Superficiais ou diretamente apoiadas

Caso, após a realização dos ensaios geotécnicos a fundação direta se mostre viável, o Ente federado deve elaborar projeto próprio de fundações, emitir ART de elaboração deste projeto de fundações e enviar toda a documentação ao FNDE.

A fundação direta deve ser avaliada com cautela, tendo em vista o fenômeno da colapsibilidade e deverá adotar os procedimentos descritos na NBR 6122/2019, em especial os itens 4.6.6, 7.2 e 7.5.3.

As sapatas deverão ser dimensionadas de acordo com as cargas na fundação obtidas pelo cálculo da estrutura e pela capacidade de suporte do terreno, que deverá ser determinada através de ensaios para cada terreno onde a edificação será executada, conforme norma específica de cada tipologia de ensaio, caso exista.

Fundações Profundas

Quando o solo compatível com a carga da edificação se encontra a mais de 3m de profundidade é necessário recorrer às fundações profundas, implantados no solo por meio de percussão ou pela prévia perfuração do solo com posterior concretagem, que dissipam a carga proveniente da estrutura por meio de resistência lateral e resistência de ponta.

Este projeto contempla fundação do tipo estaca, de 3,5 m de comprimento, calculada para uma taxa de resistência do solo de 1,4 kg/cm² considerando o solo homogêneo.

Tanto para aceitação deste projeto de fundação quanto para elaboração de novo projeto, deverá ser emitida ART de elaboração de projeto de fundações.

4.1.2.2. Lajes

Lajes técnicas em concreto armado moldado in loco para futura instalação de máquinas condensadoras de ar-condicionado.

4.1.2.3. Vigas

Vigas em concreto armado moldado in loco com alturas que variam entre 40 e 60cm.

4.1.2.4. Pilares

Pilares em concreto armado moldado in loco. Dimensões deverão ser consultadas no projeto de estrutura.

4.1.2.5. Muro Frontal

O muro frontal será executado com pilares em concreto armado distanciados conforme projeto e preenchidos parte com alvenaria de tijolos cerâmicos e parte com gradil. Para adequada execução deverão ser observadas as sequências descritas nos itens 4.1.4 e 4.2, bem como seguir rigorosamente os projetos.

4.1.2.6. Abrigo do Gás

O abrigo de gás será executado em paredes de concreto e que obedecerá aos projetos e procedimentos de execução prescritos abaixo, no item 4.1.4.

4.1.3. Caracterização e dimensão dos componentes de aço estrutural

4.1.3.1. Pilares

Pilares metálicos tipo “caixa” em perfil formado a frio de 300x100mm.

4.1.3.2. Vigas

Vigas metálicas tipo “caixa” em perfil formado a frio de dimensões diversas.

4.1.3.3. Cobertura

Treliças planas em perfil C formado a frio (banzos, diagonais e montantes);

Terças da cobertura e dos fechamentos em perfis formados e enrijecidos a frio, travados lateralmente por espaçadores em cantoneiras laminadas e por correntes em barras redondas;

Mãos francesas em cantoneiras laminadas;

Contraventamentos horizontais em barras redondas;

Contraventamentos verticais em perfis tipo “caixa” em perfil formado a frio.

4.1.4. Sequência de execução da estrutura de concreto armado

4.1.4.1. Fundações

Movimento de Terra

Para levantamento dos volumes de terra a serem escavados e/ou aterrados, devem ser utilizadas as curvas de nível referentes aos projetos de implantação de cada edificação. Assim, trata-se de serviço a ser pago com recursos próprios do ente federado / contrapartida.

A determinação dos volumes deverá ser realizada através de seções espaçadas entre si, tanto na direção vertical quanto horizontal. O volume de aterro deverá incluir os aterros necessários para a implantação da obra, bem como o aterro do caixão.

Lançamento do Concreto

Antes do lançamento do concreto para confecção dos elementos de fundação, as cavas deverão estar limpas, isentas de quaisquer materiais que sejam nocivos ao concreto, tais como madeira, solo carreado por chuvas, etc. Em caso de existência de água nas valas da fundação, deverá haver total esgotamento, não sendo permitida sua concretagem antes dessa providência. O fundo da vala deverá ser recoberto com uma camada de brita de aproximadamente 3 cm e, posteriormente, com uma camada de concreto simples de pelo menos 5 cm. Em nenhuma hipótese os elementos serão concretados usando o solo diretamente como fôrma lateral.

4.1.4.2. Superestrutura em Concreto Armado

Fôrmas

O dimensionamento das fôrmas e dos escoramentos será feito de modo a evitar possíveis deformações decorrentes de fatores ambientais ou provocados pelo adensamento do concreto fresco.

Antes do início da concretagem, as fôrmas estarão limpas e estanques, de modo a evitar eventuais fugas de pasta. Estas serão molhadas até a saturação a fim de evitar-se a absorção da água de amassamento do concreto.

Os produtos antiaderentes, destinados a facilitar a desmoldagem, serão aplicados na superfície da fôrma antes da colocação da armadura.

Em peças com altura superior a 2,0 m, principalmente as estreitas, será necessária a abertura de pequenas janelas na parte inferior da fôrma, para facilitar a concretagem.

Não se admitem pontaletes de madeira com diâmetro ou menor lado da seção retangular inferior a 5,0 cm para madeiras duras e 7,0 cm para madeiras moles. Os pontaletes com mais de 3,0 m de comprimento deverão ser contra ventados para evitar flambarem, salvo se for demonstrada desnecessidade desta medida.

O alinhamento, o prumo, o nível e a estanqueidade das fôrmas serão verificados e corrigidos permanente antes e durante o lançamento do concreto.

A retirada do escoramento deverá atender ao estabelecido em norma específica, atentando-se para os prazos mínimo de 28 dias. Destaca-se que as formas devem respeitar os pontos de contra flecha indicados em projeto e conforme as notas técnicas.

Ressalta-se a importância da aplicação das contra-flexas conforme consta nos projetos estruturais e respectivas notas técnicas.

Armadura

A armadura não poderá ficar em contato direto com a fôrma, obedecendo-se para isso à distância mínima prevista em norma e no projeto estrutural. Para isso serão empregados afastadores de armadura dos tipos “clipes” plásticos ou pastilhas de argamassa.

Os diâmetros, tipos, posicionamentos e demais características da armadura, devem ser rigorosamente verificados quanto à sua conformidade com o projeto, antes do lançamento do concreto.

Todas as barras a serem utilizadas na execução do concreto armado, deverão passar por um processo de limpeza prévia, e deverão estar isentas de corrosão, defeitos, etc.

As armaduras deverão ser adequadamente amarradas a fim de manterem as posições indicadas em projeto, quando do lançamento e adensamento do concreto.

As armaduras que ficarem expostas por mais de 30 dias deverão ser pintadas com nata de cimento, o que as protegerá da ação atmosférica no período entre a colocação da forma e o lançamento do concreto. Antes do lançamento do concreto a nata deverá ser removida.

Concreto

A fim de se evitar quaisquer variações de coloração ou textura, serão empregados materiais de qualidade rigorosamente uniforme.

Para os casos especiais de concreto dosado e misturado na obra, deve-se atender os itens previstos na NBR 12.655/2015, em especial ao item 4.3 (atribuições do profissional responsável execução da obra), 4.4 e 6 (quanto ao recebimento e aceitação do concreto). Ainda, o concreto misturado na obra deverá utilizar betoneiras estacionárias, conforme item 5.5 da citada NBR 12.655/2015.

Preferencialmente, todos os cimentos e agregados selecionado terão características homogêneas, tais como cor, tipo e textura, providenciando os devidos cuidados para atendimento às resistências estabelecidas no projeto estrutural.

As formas serão mantidas úmidas desde o início do lançamento até o endurecimento do concreto e protegido da ação dos raios solares, com sacos, lonas ou filme opaco de polietileno.

Na hipótese de fluir argamassa de cimento por abertura de junta de forma e que essa aguada venha a depositar-se sobre superfícies já concretadas, a remoção será imediata, o que se processará por lançamento, com mangueira de água, sob pressão.

A concretagem só poderá ser iniciada após a colocação prévia de todas as tubulações e outros elementos exigidos pelos demais projetos.

Preparo do concreto deverá ser feito mecanicamente, observando-se o tempo mínimo para mistura, de 2 (dois) minutos que serão contados após o lançamento água no cimento.

A Contratada deverá garantir a cura do concreto durante 14 (quatorze) dias, após a concretagem.

Não será permitido o uso de concreto remisturado.

O concreto deverá ser convenientemente adensado após o lançamento, de modo a se evitar as falhas de concretagem e a segregação da nata de cimento.

O adensamento será obtido por meio de vibradores de imersão ou por vibradores de forma. Os equipamentos a serem utilizados terão dimensionamento compatível com as posições e os tamanhos das peças a serem concretadas.

Na hipótese de ocorrência de lesões, como "ninhos de concretagem", vazios ou demais imperfeições, a Fiscalização fará exame da extensão do problema e definirá os casos de demolição e recuperação de peças.

Como diretriz geral, nos casos em que não haja indicação precisa no projeto estrutural, haverá a preocupação de situar os furos, tanto quanto possível, na zona de tração das vigas ou outros elementos atravessados.

Lançamento

Não será permitido o lançamento do concreto de altura superior a 2 m para evitar segregação. Em quedas livres maiores, utilizar-se-ão calhas apropriadas; não sendo possíveis as calhas, o concreto será lançado por janelas abertas na parte lateral ou por meio de funis ou trombas.

Nas peças com altura superior a 2 m, com concentração de ferragem e de difícil lançamento, além dos cuidados do item anterior será colocada no fundo da fôrma uma camada de argamassa de 5 a 10 cm de espessura, feita com o mesmo traço do concreto que vai ser utilizado, evitando-se com isto a formação de "nichos de pedras".

Nos lugares sujeitos à penetração de água, serão adotadas providências para que o concreto não seja lançado havendo água no local; e mais, a fim de que, estando fresco, não seja levado pela água de infiltração.

Não será permitido o "arrastamento" do concreto, pois o deslocamento da mistura com enxada, sobre fôrmas, ou mesmo sobre o concreto já aplicado, poderá provocar perda da argamassa por adesão aos locais de passagem. Caso seja inevitável, poderá ser admitido, o arrastamento até o limite máximo de 3 m.

Como sugestão, para melhor trabalhabilidade dos elementos estruturais contidos no projeto, recomenda-se que o *slump test* do concreto seja 10 + ou – 2.

Cura do Concreto

Qualquer que seja o processo empregado para a cura do concreto, a aplicação deverá iniciar-se tão logo termine a pega. O processo de cura iniciado imediatamente após o fim da pega continuará por período mínimo de sete dias.

Quando no processo de cura for utilizada uma camada permanentemente molhada de pó de serragem, areia ou qualquer outro material adequado, esta terá no mínimo 5 cm.

Quando for utilizado processo de cura por aplicação de vapor d'água, a temperatura será mantida entre 38 e 66°C, pelo período de aproximadamente 72 horas.

Admitem-se os seguintes tipos de cura:

a) Molhagem contínua das superfícies expostas do concreto;

b) Cobertura com tecidos de aniagem, mantidos saturados;

c) Cobertura por camadas de serragem ou areia, mantidas saturadas;

d) Lonas plásticas ou papéis betumados impermeáveis, mantidos sobre superfícies expostas, mas de cor clara, para evitar O aquecimento do concreto e a subsequente retração térmica;

e) Películas de cura química.

4.1.4.3. Estrutura metálica

- Pilares, vigas, contraventos verticais, vigas de amarração e terças em chapa dobrada a frio;

- Correntes, contraventos horizontais e chumbadores em barras redondas;

- Espaçadores e mão francesas em cantoneiras.

4.1.5. Normas técnicas relacionadas

_ABNT NBR 5738, *Concreto – Procedimento para moldagem e cura de corpos-de prova*;

_ABNT NBR 5739, *Concreto – Ensaios de compressão de corpos-de-prova cilíndricos*;

_ABNT NBR 6118, *Projeto de estruturas de concreto – Procedimentos;*

_ABNT NBR 7212, *Execução de concreto dosado em central*;

_ABNT NBR 8522, *Concreto – Determinação do módulo estático de elasticidade à compressão*;

_ABNT NBR 8681, *Ações e segurança nas estruturas – Procedimento;*

_ABNT NBR 14931, *Execução de estruturas de concreto – Procedimento;*

_ABNT NBR 8800, *Projeto de estruturas de aço e de estruturas mistas de aço e concreto de edifícios;*

_ABNT NBR 6120, *Cargas para o cálculo de estruturas de edificações;*

_ABNT NBR 14762, *Dimensionamento de estruturas de aço constituídas por perfis formados a frio;*

_ABNT NBR 6123, *Forças devidas ao vento em edificações.*

4.2. SISTEMA DE VEDAÇÃO VERTICAL - PAREDES E/OU PAINÉIS

4.2.1. Alvenaria de blocos cerâmicos

4.2.1.1. Caracterização e Dimensões do Material:

Tijolos cerâmicos 9x19x39cm, de primeira qualidade, bem cozidos, leves, sonoros, duros, com as faces planas, cor uniforme;

- Largura: 9 cm; Altura:19 cm; Profundidade: 39 cm.

Tijolos cerâmicos 14x19x39cm, de primeira qualidade, bem cozidos, leves, sonoros, duros, com as faces planas, cor uniforme;

- Largura: 14 cm; Altura:19 cm; Profundidade: 39 cm.

Tijolos cerâmicos 19x19x39cm, de primeira qualidade, bem cozidos, leves, sonoros, duros, com as faces planas, cor uniforme;

- Largura: 19 cm; Altura:19 cm; Profundidade: 39 cm.

4.2.1.2. Sequência de execução

As paredes de alvenaria devem ser executadas de acordo com as dimensões e espessuras constantes do projeto.

Antes de iniciar a construção, os alinhamentos das paredes externas e internas devem ser marcados, preferencialmente, por meio de miras e níveis a laser ou, no mínimo, através de cordões de fios de arame esticados sobre cavaletes; todas as saliências, vãos de portas e janelas, etc., devem ser marcados através de fios a prumo.

As aberturas de rasgos (sulcos) nas alvenarias para embutimento de instalações só podem ser iniciados após a execução do travamento (encunhamento) das paredes.

A demarcação das alvenarias deverá ser executada com a primeira fiada de blocos, cuidadosamente nivelada, obedecendo rigorosamente às espessuras, medidas e alinhamentos indicados no projeto, deixando livres os vãos de portas, de janelas que se apoiam no piso, de prumadas de tubulações e etc.

O armazenamento e o transporte serão realizados de modo a evitar quebras, trincas, lascas e outras condições prejudiciais. Deverão ser armazenados cobertos, protegidos de chuva, em pilhas não superiores a 1,5m de altura.

Após o assentamento, as paredes deverão ser limpas, removendo-se os resíduos de argamassa.

4.2.1.3. Conexões e interfaces com os demais elementos construtivos

O encontro da alvenaria com as vigas superiores (encunhamento) deve ser feito com espuma expansiva de poliuretano, somente uma semana após a execução da alvenaria.

Para a perfeita aderência da alvenaria às superfícies de concreto, será aplicado chapisco de argamassa de cimento e areia, no traço volumétrico de 1:3, com adição de adesivo, além da utilização de tela quadriculada soldada, que poderá ser ancorada nos pilares através de frestas nas fôrmas ou ainda por meio de pino fixado com cartuchos ou outro meio eficiente. Não deverá ser utilizada ancoragem direta em armaduras, pois precisam da proteção alcalina do concreto, sem a qual oxidam, expandido em tamanho e provocando trincas e desplacamentos.

4.2.1.4. Aplicação no Projeto e Referências com os Desenhos:

Alvenaria de vedação com tijolo cerâmico de 9x19x39cm

- paredes internas, assentado em 1/2 vez com argamassa traço 1:2:8. Espessura final de 15cm - conforme indicação em projeto;

- sóculos em áreas molhadas, assentados em 1 vez (tijolo deitado), conforme indicação em projeto.

Alvenaria de vedação com tijolo cerâmico de 14x19x39cm

- paredes externas e internas, assentado em 1/2 vez com argamassa traço 1:2:8. Espessura final de **20cm** - conforme indicação em projeto.

Alvenaria de vedação com tijolo cerâmico de 19x19x39cm

- paredes internas, localizadas no lava-mãos da copa dos funcionários do Bloco C (serviço) e entre os sanitários do Bloco H (pedagógico), assentado em 1/2 vez com argamassa traço 1:2:8. Espessura final de **25cm** - conforme indicação em projeto.

Referências:

9T-ARQ-PLB-GER0-02_R00- Planta Baixa

9T-ARQ-CRT-GER0-08-09_R00- Cortes

9T-ARQ-FCH-GER0-10_R00 - Fachadas

9T-ARQ-PGP-GER0-05_R02 - Paginação de piso

9T-ARQ-PLC-SERC-19_R00 - Planta baixa, Cortes e Detalhe - Bloco C (Serviço)

9T-ARQ-PLC-PDGH-27_R00 - Planta baixa, Cortes e Detalhe - Bloco H (Pedagógico)

4.2.1.5. Normas Técnicas relacionadas

_ABNT NBR 6460*, Tijolo maciço cerâmico para alvenaria - Verificação da resistência à compressão;*

_ABNT NBR 7170, *Tijolo maciço cerâmico para alvenaria;*

_ABNT NBR 8041, *Tijolo maciço para alvenaria – Forma e dimensões – Padronização;*

_ABNT NBR 8545, *Execução de alvenaria sem função estrutural de tijolos e blocos cerâmicos – Procedimento;*

_ABNT NBR 15270-1, *Componentes cerâmicos - Blocos e tijolos para alvenaria – Parte 1: Requisitos.*

_ABNT NBR 15270-2, *Componentes cerâmicos - Blocos e tijolos para alvenaria – Parte 2: Métodos de ensaios.*

4.2.2. Alvenaria de elementos vazados de concreto - cobogós

4.2.2.1. Caracterização e Dimensões do Material

Peças pré-fabricadas em concreto de medidas 40x40x6cm, de primeira qualidade, leves, com as faces planas, e cor uniforme. As peças serão mantidas no acabamento natural, cor concreto. Compõem os painéis de elementos vazados de concreto: cobogós, base, pilares e testeira superior com acabamento em pré-moldado de concreto.

- Peça: Largura 40 cm; Altura 40 cm; Profundidade 6 cm;

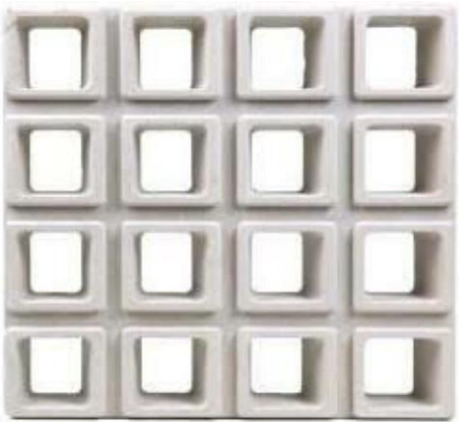


Figura 4 – imagem cobogó

4.2.2.2. Sequência de execução

Os blocos devem ser assentados com argamassa de cimento, areia e adesivo plastificante (*vedalit*) e revestidas conforme especificações do projeto de arquitetura.

4.2.2.3. Conexões e interfaces com os demais elementos construtivos

Iniciar pelo piso, assentar os elementos vazados, providenciando bom acabamento da interface com fechamentos laterais e superior.

4.2.2.4. Aplicação no Projeto e Referências com os Desenhos

Os painéis de elementos vazados de concreto funcionam para separar ambientes com uso distintos, como por exemplo, a separação da área de carga e descarga da área do refeitório e o jardim da circulação do Bloco B.

Referências:

9T-ARQ-PLB-GER0-02_R00 - Planta Baixa

9T-ARQ-CRT-GER0-08-09_R00 - Cortes

9T-ARQ-FCH-GER0-10_R00 - Fachadas

9T-ARQ-PLC-ADMB-17_R00 - Planta baixa, Cortes e Detalhe - Bloco B (Administrativo)

9T-ARQ-PLC-SERC-19_R00 - Planta baixa, Cortes e Detalhe - Bloco C (Serviço)

4.2.2.5. Normas Técnicas relacionadas

_ ABNT NBR 6136, *Blocos vazados de concreto simples para alvenaria - Requisitos;*

4.3. ESQUADRIAS

4.3.1. Portas e janelas de alumínio

4.3.1.1. Características e Dimensões do Material

As esquadrias serão de alumínio na cor natural, fixadas na alvenaria, em vãos requadrados e nivelados com contramarco. Os perfis em alumínio natural variam de 3 a 5cm, de acordo com o fabricante.

Os vidros deverão ser temperados e ter espessura de 6mm, sendo liso incolor ou miniboreal, de acordo com o projeto e terão, ainda, as seguintes especificações:

Esquadrias externas, conforme indicado em projeto, deverão apresentar vidro temperado com fator solar 0,69, o que confere maior conforto térmico aos ambientes de permanência prolongada Todos os vidros que serão empregados nas obras não poderão apresentar bolhas, lentes, ondulações, ranhuras ou outros defeitos como beiradas lascadas, pontas salientes, cantos quebrados, corte de bisel nem folga excessiva com relação ao requadro de encaixe.

Para especificação, observar a tabela de esquadrias (Anexo 8.3).

4.3.1.2. Sequência de execução

A colocação das peças deve garantir perfeito nivelamento, prumo e fixação, verificando se as alavancas ficam suficientemente afastadas das paredes para a ampla liberdade dos movimentos. Observar também os seguintes pontos:

Para o chumbamento do contramarco, toda a superfície do perfil deve ser preenchida com argamassa de areia e cimento (traço em volume 3:1). Utilizar réguas de alumínio ou gabarito, amarrados nos perfis do contramarco, reforçando a peça para a execução do chumbamento. No momento da instalação do caixilho propriamente dito, deve haver vedação com mastique nos cantos inferiores, para impedir infiltração nestes pontos.

O transporte, armazenamento e manuseio das esquadrias serão realizados de modo a evitar choques e atritos com corpos ásperos ou contato com metais pesados, como o aço, zinco ou cobre, ou substâncias ácidas ou alcalinas. Após a fabricação e até o momento de montagem, as esquadrias de alumínio serão recobertas com papel crepe, a fim de evitar danos nas superfícies das peças, especialmente na fase de montagem.

4.3.1.3. Conexões e interfaces com os demais elementos construtivos

A instalação dos contra-marcos e ancoragens é, provavelmente, a parte mais importante deste tópico, já que servirá de referência para toda caixilharia e acabamentos de alvenaria. Portanto, deverão ser colocados rigorosamente no prumo, nível e alinhamentos, conforme necessidades da obra, não sendo aceitos desvios maiores que 2 mm. As peças também deverão estar perfeitamente no esquadro e sem empenamentos, mesmo depois de chumbadas.

4.3.1.4. Aplicação no Projeto e Referências com os Desenhos

Portas: caixilho em alumínio natural com preenchimento em veneziana ou vidro – ver projeto; dobradiças: 2 para cada folha de porta de cabines sanitários e boxes dos vestiários e 3 para cada folha das demais portas;

Janelas: caixilho em alumínio natural com preenchimento em veneziana ou vidro, conforme projeto.

Para especificação, observar a tabela de esquadrias (Anexo 8.3).

Referências: **9T-ARQ-ESQ-GER0-11-14_R00**- Mapa de Esquadrias e Detalhamento

Anexo 8.3

4.3.1.5. Normas Técnicas relacionadas

_ ABNT NBR 10821-1: *Esquadrias externas para edificações - Parte 1: Terminologia;*

_ ABNT NBR 10821-2: *Esquadrias externas para edificações - Parte 2: Requisitos e classificação;*

_ *Obras Públicas: Recomendações Básicas para a Contratação e Fiscalização de Obras de Edificações Públicas (2ª edição):* TCU, SECOB, 2009.

4.3.2. Portas de madeira

4.3.2.1. Características e Dimensões do Material

Madeira

Deverá ser utilizada madeira de lei, sem nós ou fendas, não ardida, isenta de carunchos ou brocas. A madeira deve estar bem seca. As folhas de porta deverão ser executadas em madeira compensada de 35 mm, com enchimento sarrafeado, semi-ôca, revestidas com compensado de 3mm em ambas as faces.

Os marcos e alisares (largura 5cm) deverão ser fixados por intermédio de parafusos, sendo no mínimo 8 parafusos por marco.

Ferragens

As ferragens deverão ser de latão ou em liga de alumínio, cobre, magnésio e zinco, com partes de aço. O acabamento deverá ser cromado. As dobradiças devem suportar, com folga o peso das portas e o regime de trabalho que venham a ser submetidas. Os cilindros das fechaduras deverão ser do tipo monobloco. Para as portas externas, para obtenção de mais segurança, deverão ser utilizados cilindros reforçados. As portas internas poderão utilizar cilindros comuns.

Em todas as portas de madeira, em ambos os lados, será instalada chapa metálica (em alumínio) resistente a impactos, na largura da folha da porta, 0,40m de altura e 1mm de espessura, conforme projeto.

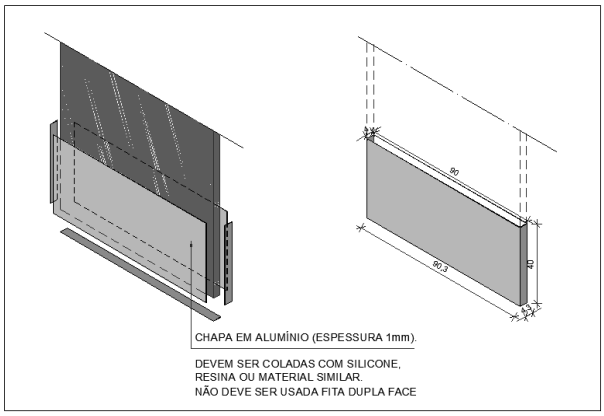


Figura 5 - detalhe chapa metálica para portas de madeira

As portas das salas de aula terão visor, de 20x109cm, de vidro temperado incolor de 6mm.

Nas portas das salas de aula, sanitários e vestiários acessíveis serão colocados puxadores horizontais no lado oposto ao lado de abertura da porta, conforme NBR ABNT 9050 - *Acessibilidade a edificações, mobiliário, espaços e equipamentos urbanos.*

4.3.2.2. Sequência de execução

Antes dos elementos de madeira receberem pintura esmalte, estes deverão ser lixados e receber no mínimo duas demãos de selante, intercaladas com lixamento e polimento, até possuírem as superfícies lisas e isentas de asperezas.

As portas de madeira e suas guarnições deverão obedecer rigorosamente, quanto à sua localização e execução, as indicações do projeto arquitetônico e seus respectivos desenhos e detalhes construtivos.

Na sua colocação e fixação, serão tomados cuidados para que os rebordos e os encaixes nas esquadrias tenham a forma exata, não sendo permitidos esforços nas ferragens para seu ajuste.

Não serão toleradas folgas que exijam correção com massa, taliscas de madeira ou outros artifícios.

4.3.2.3. Conexões e interfaces com os demais elementos construtivos

A instalação dos portais deverá ser feita no prumo, nível e alinhamentos, dimensões de projeto. Os portais deverão ser fixados com espuma expansiva de poliuretano, tanto na face superior, em contato com as vigas de concreto, como nas laterais, em contato com a alvenaria de blocos cerâmicos.

4.3.2.4. Aplicação no Projeto e Referências com os Desenhos

- Portas com pintura esmalte cor PLATINA;

- Conjuntos Marcos e Alisares: pintura esmalte, cor BRANCO GELO;

- Conjuntos de fechadura e maçaneta;
- Dobradiças (3 para cada folha de porta);
- Puxadores (barra metálica para acessibilidade);
- Tarjetas livre/ocupado (1 para cada porta).

Referências: **9T-ARQ-ESQ-GER0-12_R00**- Detalhamento de Esquadrias - Portas
Anexo 8.3

4.3.2.5. Normas Técnicas relacionadas

_ABNT NBR 7203, *Madeira serrada e beneficiada;*

_ABNT NBR 15930-1, *Portas de madeira para edificações - Parte 1: Terminologia simbologia;*

_ABNT NBR 15930-2, *Portas de madeira para edificações - Parte 1: Requisitos.*

4.3.3. Telas de proteção em nylon

4.3.3.1. Características e Dimensões do Material

Tela de proteção tipo mosquiteiro em nylon, como objetivo de evitar a entrada de insetos nas áreas de preparo e armazenagem de alimentos, na cor CINZA*. O conjunto é composto de tela cor cinza*, barra de alumínio para moldura, kit cantoneira e corda de borracha para vedação.

- Dimensões variáveis conforme detalhamento de esquadrias.

* Na indisponibilidade da tela na cor CINZA, poderá ser usada também a tela na cor BRONZE.

4.3.3.2. Sequência de execução

Instalar a moldura em alumínio na fachada externa nas esquadrias especificadas em projeto. A tela deverá ser fixada na barra de alumínio, utilizando-se a corda de borracha para vedação. A moldura deverá ser executada de acordo com o tamanho da esquadria, com acabamento nos cantos, com kit cantoneira em borracha.

4.3.3.3. Aplicação no Projeto e Referências com os Desenhos

Esquadrias específicas do Bloco C (Serviço), conforme indicação em projeto.

Referências: **9T-ARQ-ESQ-GER0-13_R00**- Detalhamento de Esquadrias - Janelas

4.4. ELEMENTOS METÁLICOS

4.4.1. Portões em gradil

4.4.1.1. Caracterização e Dimensões do Material

- Perfil estrutural em aço carbono galvanizado a fogo com seção 4x6cm;

- Fechamento em gradil / tela em aço galvanizado;

- Pintura em esmalte sintético cor BRANCO GELO.

Os portões são fixados em perfis metálicos, em aço carbono galvanizado, de seção 4x6cm, soldados em barras horizontais também de 4x6cm (inferior e superior) com fechamento em gradil / tela de aço galvanizado. Todo o conjunto receberá pintura na cor branco gelo (conforme projeto).

O portão frontal do pátio de serviço será executado em gradil com pilaretes de seção 4x6cm com base, espaçados conforme projeto, e fechamento em gradil. Os pilaretes serão parafusados em mureta de alvenaria com 0,85m de altura.

- Pilaretes: seção 4cm x 6 cm com 1,58m de altura;

- Gradil: malha 5cm x 20cm, fio 5,10mm com 1,53m de altura.

- Modelo de referência: Gradil Morlan

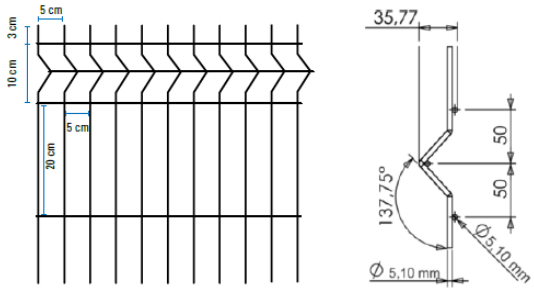


Figura 6 – imagem gradil morlan

De acordo com o projeto padrão fornecido pelo FNDE (para terreno com frente de 80m), haverá fechamento com gradil de 1,58m de altura, com pilaretes metálicos e tela de aço galvanizado de tamanho fixo, instalado na parte frontal do lote, acima de mureta de alvenaria de 0,85m de altura. Caso o terreno disponível seja maior, o ente poderá utilizar-se do padrão de fechamento aqui descrito para a instalação em todo o seu terreno, ficando o custeio do excedente a cargo do requerente.

4.4.1.2. Sequência de execução

A instalação deverá obedecer a seguinte ordem: pilaretes – gradil - pilaretes.

Os pilaretes deverão ser parafusados na mureta de alvenaria. Deverão ser verificados o prumo e alinhamento. O gradil deverá ser fixado aos pilaretes por meio de fixadores específicos ou soldados.

Após a fixação definitiva, deverá ser certificado o nivelamento das peças e o seu perfeito funcionamento. A pintura acrílica na cor BRANCO GELO pode ser de fábrica ou realizada, com compressor, após a fixação do gradil e dos pilaretes.

4.4.1.3. Aplicação no Projeto e Referências com os Desenhos

- Fechamento frontal: gradil fixo com 8 (oito) módulos de 2,22x1,53 m (largura x altura);

- Acesso de serviço: portão de abrir em gradil com 2 (dois) folhas de 1,70x2,38 m (largura x altura) fixadas no muro de alvenaria;

- Castelo d'água: gradil fixo com 2 (dois) módulos de 1,62x2,03 m (largura x altura) e 1 (uma) folha de abrir de 0,97x2,03 m (largura x altura), fixada no pilarete e no muro de alvenaria.

Referências: **9T-ARQ-PLE-PRT0-34_R00** - Portão e Muros - Planta e Elevação

4.4.2. Portões em chapa metálica perfurada

4.4.2.1. Características e Dimensões do Material

- Quadro com perfis laterais, superior e inferior em aço carbono galvanizado a fogo com seção 4x6cm;

- Fechamento com chapa perfurada em aço galvanizado soldada no eixo interno dos perfis metálicos;

- Acabamento: pintura em esmalte sintético cor LARANJA;

- Dimensões: Chapa perfurada: Espessura – 1,5mm, largura e alturas – conforme detalhamento de projeto;

- Diâmetro dos furos – 9,52mm e espaçamento entre os furos – 13,8mm, com disposição alternada longitudinal, conforme figura 5;

- Modelo de referência: Grade furos

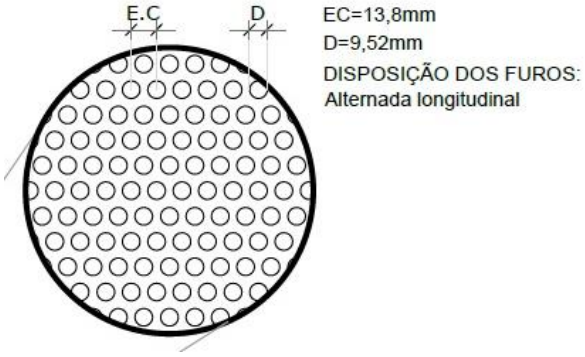


Figura 7 – imagem furos chapa metálica

4.4.2.2. Sequência de execução

A chapa metálica perfurada deverá ser fixada no quadro em perfil de 4x6. Estes quadros formarão os módulos dos portões, que serão fixados nas alvenarias laterais, conforme projeto, deixando um vão livre de 5cm de distância do piso acabado. Os montantes e o travamento horizontal deverão ser fixados por meio de solda elétrica em cordões corridos por toda a extensão da superfície de contato. Todos os locais onde houver ponto de solda

e/ou corte, devem estar isentos de rebarbas, poeira, gordura, graxa, sabão, ferrugem ou qualquer outro contaminante.

Deverão ser instalados os portões em chapa metálica perfurada no acesso principal e entre o refeitório e a entrada para o Hall de serviço (Bloco C - Serviço).

4.4.2.3. Aplicação no Projeto e Referências com os Desenhos

- Portão principal de acesso;

- Portão entre o refeitório e o Bloco C (Serviços).

Referências: **9T-ARQ-PLE-PRT0-34_R00** - Portão e Muros - Planta e Elevação

4.4.3. Tela em chapa metálica perfurada – proteção solar

4.4.3.1. Características e Dimensões do Material

- Tela para proteção solar fixada em perfis laterais, superior e inferior em aço carbono galvanizado a fogo com seção 2x2cm;

- Fechamento com chapa perfurada em aço galvanizado soldada na face externa dos perfis metálicos;

- Acabamento: pintura em esmalte sintético cor LARANJA;

- Dimensões: Chapa perfurada: Espessura – 1,5mm, largura e alturas – conforme detalhamento de projeto;

- Diâmetro dos furos – 9,52mm e espaçamento entre os furos – 13,8mm, com disposição alternada longitudinal, conforme figura 5;

- Modelo de referência: Grade furos

4.4.3.2. Sequência de execução

Inicia-se com a fixação dos perfis na alvenaria dos blocos, com distância 2,21m do piso. As chapas metálicas perfuradas deverão ser fixadas nas superfícies externas dos perfis de 2x2cm, de acordo com modulação apresentada em projeto. Toda fixação se dará por meio de solda elétrica em cordões corridos por toda a extensão da superfície de contato. Todos os locais onde houver ponto de solda e/ou corte, devem estar isentos de rebarbas, poeira, gordura, graxa, sabão, ferrugem ou qualquer outro contaminante.

Deverão ser instaladas as telas em chapa metálica perfurada nas fachadas externas das salas de coordenação e professores/reuniões (Bloco B), da cozinha (Bloco C – Serviço), das salas multiuso (Bloco F) e das salas de aula (Blocos G1, H, G2 e I).

4.4.3.3. Aplicação no Projeto e Referências com os Desenhos

- Fachadas dos blocos B, C, F, G1, H, G2 e I;

Referências: **9T-ARQ-DET-GER0-33_R00** - Detalhamento Chapa Perfurada

4.4.4. Telha ondulada perfurada

4.4.4.1. Características e Dimensões do Material

O fechamento da quadra poliesportiva (bloco A) será executado com telhas onduladas perfuradas, o que permitirá proteção visual ao mesmo tempo que ventila A área de abertura é de aproximadamente 14%, a depender do fabricante.

- Acabamento: pintura em esmalte sintético cor LARANJA.

- Modelo de referência: Tuper TPR Perfurada 40.

- Para variações das cores, observar Anexo 8.5.1.



Figura 8 – imagem telha ondulada perfurada

4.4.4.2. Sequência de execução

Após a montagem da estrutura metálica da quadra, incluídas as calhas e rufos, as telhas metálicas onduladas e perfuradas deverão ser fixadas à estrutura que contorna toda a quadra poliesportiva.

A fixação deverá ser feita por parafusos autobrocantes conforme recomendação do fornecedor da matéria prima.

As calhas e rufos devem ser montados de forma a garantir a estanqueidade global e, em emendas, usar fitas de alta aderência tipo tectape, para evitar vazamentos. Essas mesmas regiões devem receber retoque da galvanização buscando evitar oxidação precoce nestas emendas.

4.4.4.3. Aplicação no Projeto e Referências com os Desenhos

- Bloco A;

Referências:

9T-ARQ-PLC-QDGA-15_R00 - Planta baixa, Cortes e Detalhes - Bloco A (Quadra)

9T-ARQ-FCH-QDGA-16_R00 - Fachadas - Bloco A (Quadra)

Anexo 8.5.1 – Escala de variação de cores – Telha ondulada perfurada

4.4.5. Gradil para vegetação

4.4.5.1. Características e Dimensões do Material

Os gradis para vegetação, compostos cantoneiras e painéis de telas onduladas, também conhecidas como telas artísticas ou telas otis, serão instalados paralelos às fachadas e funcionarão como apoio para jardim vertical. O gradil em tela ondulada poderá sustentar pequenos vasos de plantas ou servir de superfície para recobrimento por vegetação tipo trepadeira.

- Fechamento com tela ondulada em aço galvanizado soldada na face externa das cantoneiras metálicas, com seção 2x2cm;

- Acabamento: pintura em esmalte sintético cor CINZA CLARO;

- Dimensões da tela: Malha – 50x50mm e Fio – 12 (2,75mm) – conforme detalhamento de projeto;

- Modelos de referência: TECIAM ou CATUMBI

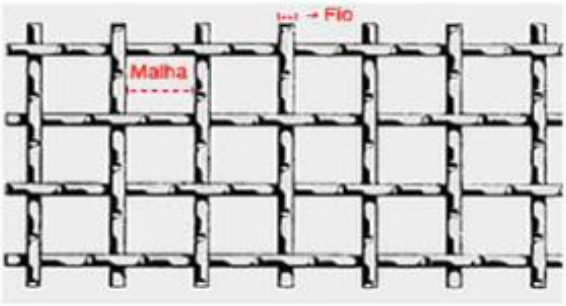


Figura 9 – imagem tela ondulada

4.4.5.2. Sequência de execução

Inicia-se com a fixação das cantoneiras na alvenaria e vigas dos blocos, com afastamentos conforme projeto. Os gradis em tela ondulada deverão ser fixados nas superfícies externas das cantoneiras de 2x2cm, de acordo com modulação apresentada em projeto. Toda fixação se dará por meio de solda elétrica em cordões corridos por toda a extensão da superfície de contato. Todos os locais onde houver ponto de solda e/ou corte, devem estar isentos de rebarbas, poeira, gordura, graxa, sabão, ferrugem ou qualquer outro contaminante.

Os gradis para vegetação deverão ser instalados nas fachadas externas do bloco B (voltada para a frente da escola e dos sanitários) e blocos F, G1, H, G2 e I (voltadas para os jardins laterais).

4.4.5.3. Aplicação no Projeto e Referências com os Desenhos

- Fachadas os blocos B, F, G1, H, G2 e I;

Referências: **9T-ARQ-DET-GER0-32_R00**- Detalhamento Gradil para Vegetação

4.5. COBERTURAS

4.5.1. Estrutura metálica

4.5.1.1. Características e Dimensões do Material

Treliças em aço estrutural, ASTM A36 ou Fy similar, conforme especificações do projeto de estruturas metálicas, para apoio de telhas metálicas termoacústicas trapezoidais com preenchimento em PIR, nos blocos, passarelas, refeitório e pátio coberto, e telhas metálicas trapezoidais na quadra poliesportiva.

Refere-se ao conjunto de elementos metálicos, necessários para a fixação e conformação do conjunto do telhado. Serão componentes da estrutura metálica da cobertura, elementos como treliças planas, tesouras, terças, mãos francesas, longarinas, peças de fixação e contraventamento, necessários para a fixação e conformação do conjunto do telhado.

A estrutura metálica do telhado será apoiada sobre estrutura de concreto armado, conforme projeto.

A estrutura metálica será executada em chapas de aço estrutural resistentes à corrosão atmosférica, com resistência ao escoamento mínimo (fy) de 250 Mpa, a resistência à ruptura mínima (fu) de 400-550 Mpa. Chumbadores mecânicos e/ou chumbadores químicos: deverão respeitar dimensões mínimas, conforme normas específicas. Chumbadores e barras redondas também em aço ASTM A36.

Toda a estrutura exposta deverá receberá pintura com proteção de fundo de 1 demão de 75 micrometros de Primer de Zinco e intermediária de 1 demão de 40 micrometros (CBCA 16) ou 125 micrometros (CBCA 17) de Epóxi. No pátio coberto, refeitório e passarelas, onde a cobertura ficará aparente, deverá receber acabamento de pintura de 2 demãos (CBCA 16) ou 1 demão (CBCA 17) de 75 micrometros de Esmalte Poliuretano na cor BRANCO GELO.

4.5.1.2. Sequência de execução

Antes da execução da estrutura metálica deverão ser concluídas as instalações complementares que não poderão ser executadas após a conclusão desta. Somente após estes serviços poderá ser liberado a execução da estrutura metálica e posterior fechamento da cobertura.

Ainda, antes do início da montagem, as posições indicadas em projeto deverão ser conferidas e os posicionamentos das bases realizados corretamente. Todos os chumbadores químicos ou mecânicos deverão ser inspecionados por técnico qualificado.

4.5.1.3. Aplicação no projeto e Referência com os desenhos

Estrutura de cobertura de toda a escola, conforme especificação em projeto de estrutura metálica.

Referências:

9T-ARQ-COB-GER0-07_R00 - Cobertura

9T-ARQ-CRT-GER0-08-09_R00 - Cortes e Detalhes

Ver anexa Listagem de documentos – Produtos Gráficos – Estrutural (anexo 8.4.3).

4.5.1.4. Normas Técnicas relacionadas

_ABNT NBR 5920, *Bobinas e chapas finas laminadas a frio e de aço de baixa liga, resistentes à corrosão atmosférica, para uso estrutural – Requisitos e ensaios*;

_ABNT NBR 6120, *Cargas para o cálculo de estruturas de edificações;*

_ABNT NBR 6123, *Forças devidas ao vento em edificações*;

_ABNT NBR 6649, *Bobinas e chapas finas a frio de aço-carbono para uso estrutural*;

_ABNT NBR 6650, *Bobinas e chapas finas a quente de aço-carbono para uso estrutural*;

_ABNT NBR 7242, *Peça fundida de aço de alta resistência para fins estruturais*;

_ABNT NBR 8094, *Material metálico revestido e não revestido – Corrosão por exposição à névoa salina;*

_ABNT NBR 8096, *Material metálico revestido e não revestido – Corrosão por exposição ao dióxido de enxofre;*

_ABNT NBR 8681, *Ações e segurança nas estruturas – Procedimento;*

_ABNT NBR 8800, *Projeto de estruturas de aço e de estruturas mistas de aço e concreto de edifícios;*

_ABNT NBR 14323, *Projeto de estruturas de aço e concreto de edifícios em situação de incêndio;*

_ABNT NBR 14762, *Dimensionamento de estruturas de aço constituídas por perfis formados a frio.*

4.5.2. Telhas termo acústicas tipo “sanduíche”

4.5.2.1. Caracterização e Dimensões do Material

Serão aplicadas telhas termo acústicas, “tipo sanduíche”, com preenchimento em PIR, fixadas sobre estrutura metálica em aço galvanizado, com inclinação de 6%.

Largura útil: 1.000mm

Espessura: 50 mm

Comprimento: Conforme projeto

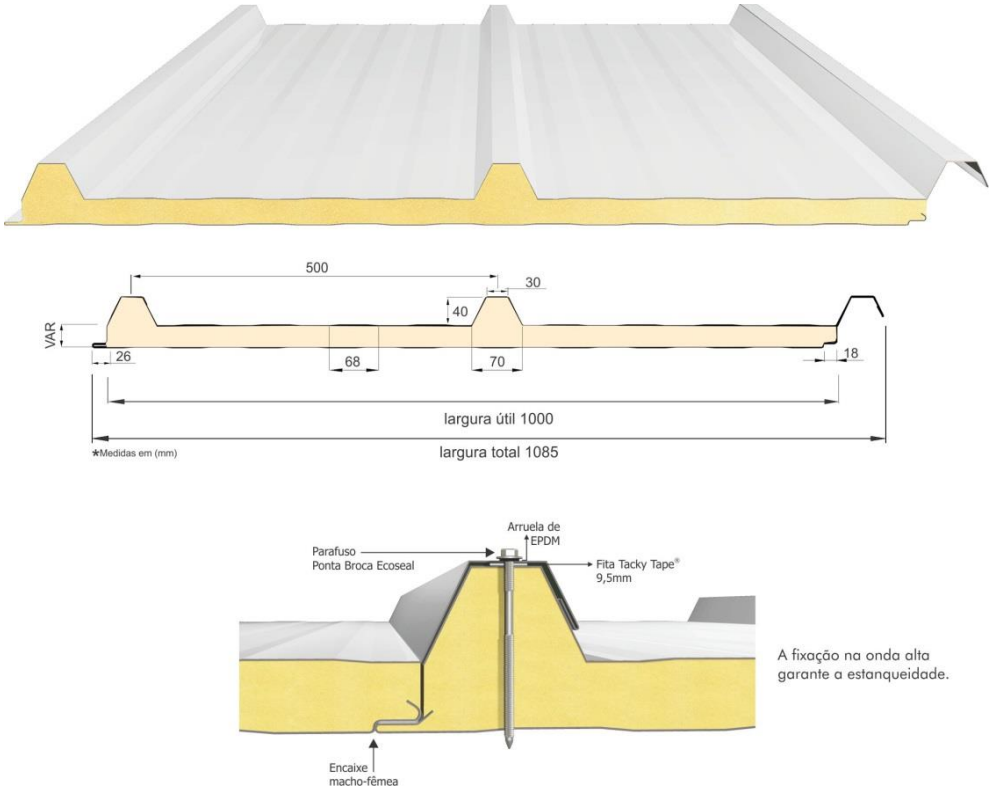


Figura 10 – imagem telha termoacústica

As telhas termoacústicas são do tipo trapezoidal, sendo formadas pelas seguintes camadas:

- Face superior, em aço galvalume, cromatizada com primer epóxi e acabamento com pintura em poliéster (18 a 22 microns), na cor branca, de espessura #0,50mm.

- Núcleo em Espuma rígida de Poliisocianurato (PIR), com densidade média entre 38 a 42 kg/m³.

- Face inferior, em aço galvalume, cromatizada com primer epóxi nas as áreas com forro de gesso mineral ou gesso acartonado (blocos B a H) e em aço pré-pintado, na cor branca, para as áreas com cobertura aparente (passarelas, refeitório e pátio coberto) de espessura #0,43mm.

- Modelos de referência:

Isoeste - Telha Térmicas Isotelha Trapezoidal - esp. 50mm; ou

Dânica – FrigoZip em PIR – esp. 50mm.

4.5.2.2. Sequência de execução

A aplicação das telhas deverá ser feita com parafusos apropriados. A fixação deve ser realizada na “onda alta” da telha, na parte superior do trapézio. A fixação deve ser reforçada com fita adesiva apropriada. A parte inferior, plana das telhas deve apresentar encaixe tipo “macho-fêmea” para garantia de melhor fixação. Todos os elementos de fixação devem seguir as recomendações e especificações do fabricante.

4.5.2.3. Conexões e interfaces com os demais elementos construtivos

As fixações com a estrutura metálica de cobertura devem ser feitas conforme descritas na sequência de execução. Os encontros com empenas e fechamentos verticais em alvenaria, devem receber rufos metálicos, para evitar infiltrações de água. Os encontros dos planos de telhado com planos horizontais deverão receber calhas coletoras, conforme especificação e detalhamento de projeto.

4.5.2.4. Aplicação no Projeto e Referências com os Desenhos

- Blocos B a I, passarelas, refeitório e pátio coberto.

Referências: **9T-ARQ-COB-GER0-07_R00** - Cobertura

9T-ARQ-CRT-GER0-08-09_R00 - Cortes e Detalhes

4.5.2.5. Normas Técnicas relacionadas:

_ABNT NBR 14514: *Telhas de aço revestido de seção trapezoidal – Requisitos.*

4.5.3. Telhas metálicas trapezoidais

4.5.3.1. Caracterização e Dimensões do Material

Serão aplicadas telhas metálicas trapezoidais TP40-980, fixadas sobre estrutura metálica em aço galvanizado da quadra poliesportiva, com inclinação mínima de 10%, conforme projeto.

Largura útil: 980 mm

Espessura: 0,5 mm

Comprimento: Conforme projeto

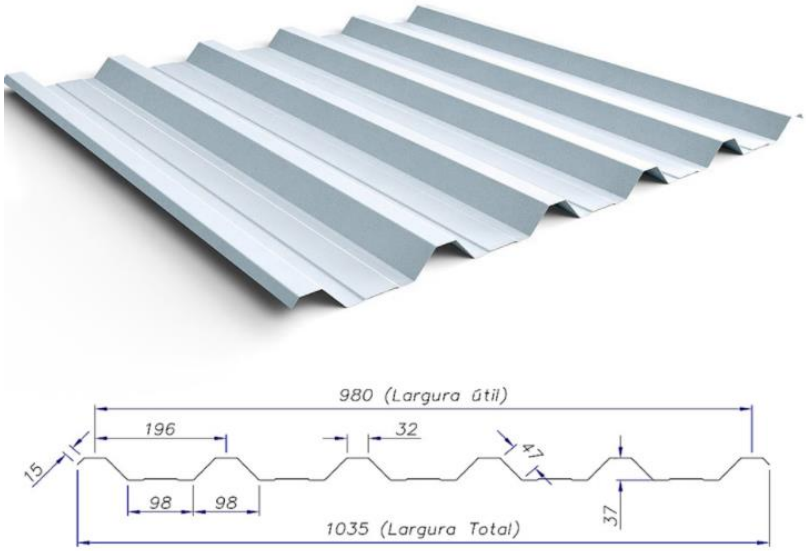


Figura 11 – imagem telha metálica trapezoidal TP40-980

- Acabamento das telhas na cor NATURAL;

- Modelos de referência:

Isoeste – Telha Metálica Standard Trapezoidal – TP 40-980; ou

Dânica – Telha Trapezoidal.

4.5.3.2. Sequência de execução

A colocação deve ser feita por fiadas, iniciando-se pelo beiral até a cumeeira, e simultaneamente em águas opostas. Obedecer à inclinação do projeto e a inclinação mínima determinada para cada tipo de telha. As primeiras fiadas devem ser amarradas às terças com arame de cobre.

4.5.3.3. Conexões e interfaces com os demais elementos construtivos

As fixações com a estrutura metálica de cobertura da quadra devem ser feitas conforme descritas na sequência de execução. Os encontros dos planos inclinados do telhado com planos verticais de fechamento da quadra deverão receber rufos metálicos, para evitar infiltrações de água. Ao final dos planos inclinados haverá calhas coletoras, conforme especificação em projeto de cobertura.

4.5.3.4. Aplicação no Projeto e Referências com os Desenhos

- Quadra poliesportiva;

Referências:

9T-ARQ-PLC-QDGA-15_R00 – Planta baixa, Cortes e Detalhes – Bloco A – Quadra

4.5.4. Chapas em Policarbonato

4.5.4.1. Caracterização e Dimensões do Material

Cobertura em uma única água, em chapas transparentes de policarbonato, fixadas em perfis metálicos, chumbados em alvenaria e em vigas de concreto.

Inclinação: 6%

Largura: 49 cm

Comprimento: 150 cm

Espessura: 5 mm

- Modelo de referência: Dumax – Placas de Policarbonato Compacto – cor cristal.

4.5.4.2. Sequência de execução

A instalação deve ser feita após a alvenaria e pergolado do Bloco. As medidas de cada vão do pergolado deverão ser conferidas após a execução e acabamento das vigas.

4.5.4.3. Conexões e interfaces com os demais elementos construtivos

Os perfis metálicos deverão ser chumbados na alvenaria do bloco (borda mais alta da cobertura) e nas vigas do pergolado (limites inclinados). No encontro da cobertura com a alvenaria deverá ser instalado rufo de proteção.

4.5.4.4. Aplicação no Projeto e Referências com os Desenhos

- Bloco B (Administrativo);

Referências:

9T-ARQ-COB-GER0-07_R00 - Planta de Cobertura

9T-ARQ-PLC-ADMB-17_R00 - Planta baixa, Cortes e Detalhe – Bloco B (Administrativo)

4.5.5. Calhas, rufos e pingadeiras metálicos

4.5.5.1. Caracterização e Dimensões do Material

No plano horizontal, as telhas termoacústicas e telhas metálicas (quadra) serão finalizadas com **calhas** em chapa de aço galvanizado, conforme planta de cobertura e detalhes indicados nos projetos de cada bloco.

O encontro das telhas termoacústicas e telhas metálicas (quadra) com elementos verticais, como platibandas de alvenaria e platibandas de placa cimentícia, receberão acabamento de **rufos** e **contra rufos** externos em chapa de aço galvanizado, conforme planta de cobertura e detalhes indicados nos projetos de cada bloco.

As faces superiores dos elementos verticais, platibandas de alvenaria e de placa cimentícia e fechamento da quadra poliesportiva com telhas perfuradas, receberão acabamento de **pingadeiras** e **rufo pingadeiras** de chapa dobrada (5cm) de aço galvanizado, conforme planta de cobertura e detalhes indicados nos projetos de cada bloco. O objetivo das pingadeiras é proteger as superfícies verticais da platibanda da água da chuva.

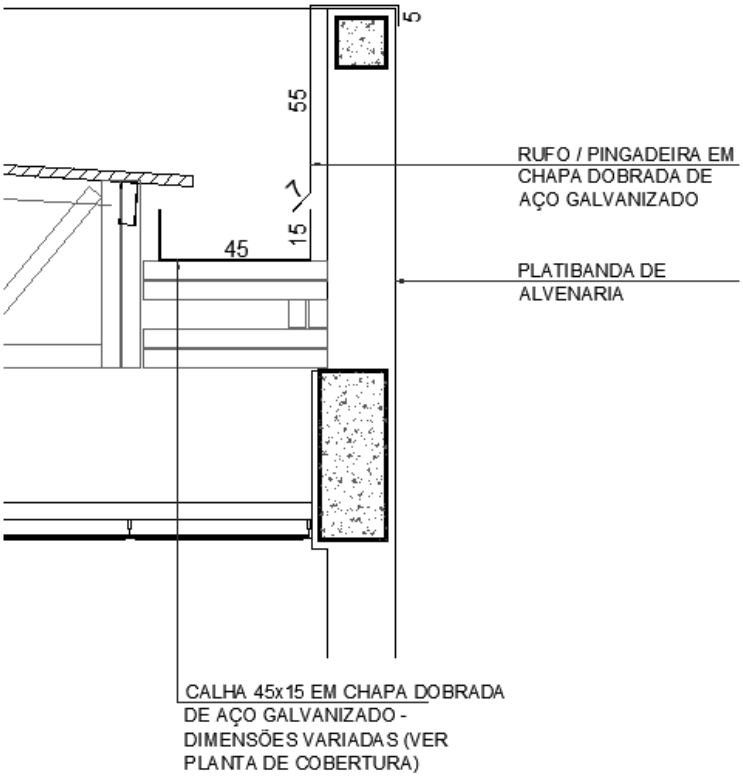


Figura 12 – imagem exemplificativa de detalhe de calha e rufo/pingadeira

4.5.5.2. Sequência de execução

As **calhas** deverão ser executadas antes da finalização do recobrimento das telhas. Deverão ser posicionadas conforme projeto de cobertura de tal forma que as bordas das telhas cubram uma parte de cada lado, ou um lado quando o caso, da calha. O vazio deixado na parte superior da calha deverá ser o necessário para se efetuar a limpeza desta quando necessário evitando assim o entupimento dos pontos coletores.

Nos blocos, todos os encontros de telhas, no sentido do seu caimento, com alvenaria receberão **contra rufos** metálicos. Um bordo será embutido na alvenaria, e o outro recobrirá, com bastante folga, a interseção das telhas com a parede, conforme figura 10.

Após a execução das platibandas e devida impermeabilização, devem-se assentar as **pingadeiras** ao longo de toda sua superfície superior. A união entre as chapas deve estar devidamente calafetada, evitando, assim, a penetração de águas pelas junções. As pingadeiras deverão ser instaladas após as calhas e rufos.

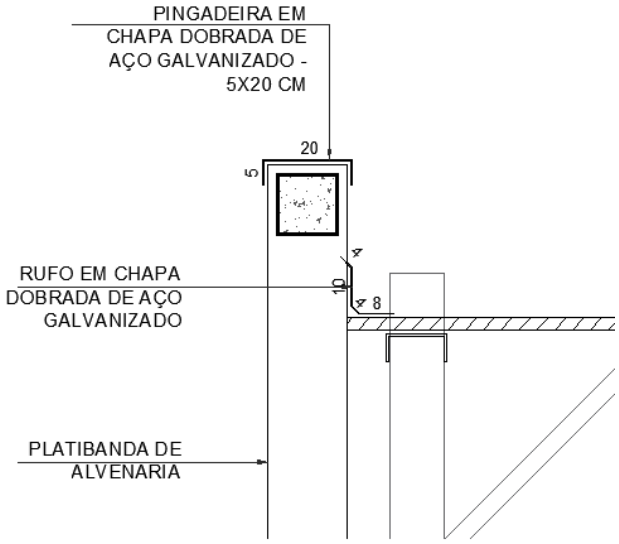


Figura 13 – imagem exemplificativa de detalhe de rufo/alvenaria e pingadeira

4.5.5.3. Conexões e interfaces com os demais elementos construtivos

As **calhas** deverão ser fixadas na estrutura metálica de modo firme e estável. As telhas deverão transpassar as calhas em pelo menos 10 cm, de maneira a garantir o recolhimento efetivo da água e evitar infiltrações.

Os **rufos** deverão recobrir as telhas e se estender verticalmente pela platibanda, conforme especificação e detalhamento de projeto. Quando for o caso estes deverão ser embutidos nas alvenarias.

As **pingadeiras** deverão ser fixadas no topo da alvenaria das platibandas ou na estrutura metálica das passarelas, pátio e quadra de modo a cobrir também as placas cimentícias externas em 5cm.

4.5.5.4. Aplicação no Projeto e Referências com os Desenhos

- Cobertura de toda a escola

Referências:

9T-ARQ-COB-GER0-07_R00 - Cobertura

9T-ARQ-PLC-QDGA-15_R00 - Planta baixa, Cortes e Detalhes - Bloco A (Quadra)

9T-ARQ-PLC-ADMB-17_R00 - Planta baixa, Cortes e Detalhe - Bloco B (Administrativo)

9T-ARQ-PLC-SERC-19_R00 - Planta baixa, Cortes e Detalhe - Bloco C (Serviço)

9T-ARQ-PLA-HIGD-21_R00 - Planta baixa, Cortes, Detalhe e Fachadas - Bloco D (Higiene)

9T-ARQ-PLA-BLTE-22_R00 - Planta baixa, Cortes, Detalhe e Fachadas - Bloco E (Biblioteca)

9T-ARQ-PLC-MLTF-23_R00 - Planta baixa, Cortes e Detalhe - Bloco F (Multiuso)

9T-ARQ-PLC-PDGG-25_R00 - Planta baixa, Cortes e Detalhes - Bloco G (Pedagógicos 1 e 3)

9T-ARQ-PLC-PDGH-27_R00 - Planta baixa, Cortes e Detalhe - Bloco H (Pedagógico 2)

9T-ARQ-PLC-PDGI-29_R00 - Planta baixa, Cortes e Detalhe - Bloco I (Pedagógico 4)

4.5.5.5. Normas Técnicas relacionadas

- ABNT NBR 10844: *Instalações prediais de águas pluviais - Procedimento;*

- ABNT NBR 14331: *Alumínio e suas ligas - Telhas e acessórios - Requisitos, projeto e instalação.*

4.6. IMPERMEABILIZAÇÂO

Os serviços de impermeabilização terão primorosa execução por pessoal que ofereça garantia dos trabalhos a realizar, os quais deverão obedecer rigorosamente às normas e especificações a seguir:

Para os fins da presente especificação ficam estabelecidos que, sob a designação de serviços de impermeabilização tem-se como objetivo realizar obra estanque, isto é, assegurar, mediante o emprego de materiais impermeáveis e outras disposições, a perfeita proteção da construção contra penetração de água.

Desse modo, a impermeabilização dos materiais será apenas uma das condições fundamentais a serem satisfeitas: a construção será “estanque” quando constituída por materiais impermeáveis e que assim permaneçam, a despeito de pequenas fissuras ou restritas modificações estruturais da obra e contando que tais deformações sejam previsíveis e não resultantes de acidentes fortuitos ou de grandes deformações.

Durante a realização dos serviços de impermeabilização, será estritamente vedada a passagem, no recinto dos trabalhos, a pessoas estranhas ou a operários não diretamente afeitos àqueles serviços.

4.6.1. Emulsão asfáltica

4.6.1.1. Caracterização e Dimensões do Material

Manta líquida, de base asfalto elastomérico e aplicação a frio sem emendas.

- Balde de 18L; Tambor de 200L;

- Modelo de referência: Vedapren manta líquida.

4.6.1.2. Sequência de execução

A base deve estar limpa e seca, sem impregnação de produtos que prejudiquem a aderência, como desmoldantes, graxa, agentes de cura química, óleo, tintas, entre outros. Caso haja falhas ou fissuras na base, estas devem ser tratadas e corrigidas antes da regularização. No piso, executar regularização com argamassa desempenada e não queimada no traço 1:3 (cimento:areia média) prevendo caimento mínimo de 0,5% em áreas internas e 2% em áreas externas, em direção aos coletores de água.

No rodapé, executar regularização com argamassa no traço 1:3 (cimento:areia média) arredondando os cantos e arestas com raio mínimo de 5 cm. Recomenda-se deixar uma área com altura mínima de 40 cm com relação à regularização do piso e 3 cm de profundidade para

encaixe da impermeabilização. Para aumentar a aderência entre a base e a argamassa de regularização, utilizar o adesivo de alto desempenho para argamassas e chapiscos.

O produto é aplicado como pintura, com trincha ou vassoura de cerdas macias, em demãos, respeitando o consumo por m² para cada campo de aplicação, com intervalo mínimo de 8 horas entre cada demão, à temperatura de 25 °C. Nos rodapés, a impermeabilização deve subir 30 cm no encaixe previsto da regularização. Finalizada a impermeabilização, aguardar no mínimo 7 dias para a secagem do produto, conforme a temperatura, ventilação e umidade relativa no local e comprovar a estanqueidade do sistema em toda área impermeabilizada no período mínimo de 3 dias.

4.6.1.3. Aplicação no Projeto e Referência com os Desenhos

- Lajes Técnicas, Vigas Baldrame e Muros de Arrimo, se for o caso; áreas molhadas e laváveis (nos pisos dos banheiros, vestiários, lavanderia e cozinha e nas paredes dos vestiários - onde há boxes de com chuveiro - até 2,10 de altura).

4.6.1.4. Normas Técnicas relacionadas

_ ABNT NBR 9574, *Execução de impermeabilização;*

_ ABNT NBR 9575, *Impermeabilização - Seleção e projeto.*

4.7. REVESTIMENTOS INTERNOS E EXTERNOS - PAREDES

Foram definidos para revestimentos/ acabamentos materiais padronizados, resistentes e de fácil aplicação. Antes da execução do revestimento, deve-se deixar transcorrer tempo suficiente para o assentamento da alvenaria (aproximadamente 7 dias) e constatar se as juntas estão completamente curadas. Em tempo de chuvas, o intervalo entre o térmico da alvenaria e o início do revestimento deve ser maior.

4.7.1. Paredes externas - pintura acrílica

4.7.1.1. Características e Dimensões do Material

As paredes externas receberão revestimento de textura acrílica projetada para fachadas sobre reboco desempenado fino, conforme projeto.

- Modelo de referência: tinta acrílica *Suvinil* para fachada com acabamento fosco contra Microfissuras, ou equivalente;

- Para variações das cores, observar Anexo 8.5.2.

Tabela 4 - cores

Especificação de Cor	Cor
Cinza Claro	
Cinza Escuro	
Laranja	

4.7.1.2. Sequência de execução

Ressalta-se a importância de teste das tubulações hidrossanitárias, antes de iniciado qualquer serviço de revestimento. Após esses testes, recomenda-se o enchimento dos rasgos feitos durante a execução das instalações, a limpeza da alvenaria, a remoção de eventuais saliências de argamassa das justas. As áreas a serem pintadas devem estar perfeitamente secas, a fim de evitar a formação de bolhas.

A sequência de revestimentos ideal deve ser:

- nas paredes com pintura: chapisco, massa única para pintura e pintura;

- nas paredes com revestimento cerâmico do piso ao teto: chapisco, massa única para cerâmica e revestimento cerâmico (ou pastilha);

- nas paredes com pintura e revestimento cerâmico em meia altura: chapisco, emboço, reboco para alinhamento, massa única para cerâmica e pintura acrílica.

Obs.: as paredes poderão ser acabadas com reboco liso, conforme projeto, ou massa única, conforme descrito neste memorial.

4.7.1.3. Aplicação no Projeto e Referências com os Desenhos

- fachadas externas: textura projetada com acabamento flocado – Cores Branco Neve, Cinza Claro ou Cinza Escuro - ver legendas nas fachadas de cada bloco e muro frontal;

- fachadas internas: pintura acrílica sobre reboco liso – Cores Laranja ou Cinza Claro - ver legendas nas fachadas de cada bloco;

- platibandas: pintura acrílica - Cor Branco Neve;

- paredes internas em geral: pintura acrílica - Cor Branco Gelo;

- estrutura metálica aparente: pintura em esmalte sintético - Cor Branco Neve.

Referências:

9T-ARQ-FCH-GER0-10_R00 - Fachadas

9T-ARQ-FCH-QDGA-16_R00 - Fachadas - Bloco A (Quadra)

9T-ARQ-FCH-ADMB-18_R00 - Fachadas - Bloco B (Administrativo)

9T-ARQ-FCH-SERC-20_R00 - Fachadas - Bloco C (Serviço)

9T-ARQ-PLA-HIGD-21_R00 - Planta baixa, Cortes, Detalhe e Fachadas - Bloco D (Higiene)

9T-ARQ-PLA-BLTE-22_R00 - Planta baixa, Cortes, Detalhe e Fachadas - Bloco E (Biblioteca)

9T-ARQ-FCH-MLTF-24_R00 - Fachadas - Bloco F (Multiuso)

9T-ARQ-FCH-PDGG-26_R00 - Fachadas - Bloco G (Pedagógicos 1 e 3)

9T-ARQ-FCH-PDGH-28_R00 - Fachadas - Bloco H (Pedagógico 2)

9T-ARQ-FCH-PDGI-30_R00 - Fachadas - Bloco I (Pedagógico 4)

9T-ARQ-PLE-PRT0-34_R00 - Portões e Muros - Planta e Elevação

Anexo 8.5.2 – Escala de variação de cores – Paredes externas – pintura acrílica

4.7.1.4. Normas Técnicas relacionadas

_ ABNT NBR 11702, *Tintas para construção civil – Tintas para edificações não industriais – Classificação;*

_ ABNT NBR 13245, *Tintas para construção civil - Execução de pinturas em edificações não industriais - Preparação de superfície.*

4.7.2. Paredes externas - áreas molhadas

4.7.2.1. Características e Dimensões do Material

Trata-se do revestimento de paredes externas aos blocos, voltadas para áreas cobertas, como pátio, refeitório e varanda de serviço. Alguns desses elementos de vedação, em especial onde há instalações hidráulicas, como bebedouros e lava-mãos receberão revestimento cerâmico 10x10 cm, conforme projeto, na cor cinza claro com rejuntamento em epóxi na cor cinza platina.

- Comprimento 10cm x Largura 10cm.

- Modelo de referência:

Marca: *Tecnogres;* Modelo: BR 10030; linha: 10x10 antipichação; cor cinza claro, brilho.

4.7.2.2. Sequência de execução

O revestimento será assentado com argamassa industrial indicada para áreas externas, obedecendo rigorosamente a orientação do fabricante quanto à espessura das juntas, realizando o rejuntamento com rejunte epóxi, recomendado pelo fabricante.

- nas paredes com revestimento cerâmico do piso ao teto: chapisco, massa única para cerâmica e revestimento cerâmico (ou pastilha);

- nas paredes com pintura e revestimento cerâmico em meia altura: chapisco, emboço, reboco para alinhamento, massa única para cerâmica e pintura acrílica.

4.7.2.3. Aplicação no Projeto e Referências com os Desenhos

- Paredes externas com barrado inferior em revestimento cerâmico 10x10cm, com altura de 0,90m do piso - Cor Cinza Claro, como por exemplo, fachadas externas dos Blocos C (Serviço – fachada 3C) e E (Biblioteca - fachada 1E) voltadas para o refeitório.

Obs.: acima deste barrado de 90cm, haverá pintura em tinta acrílica acetinada lavável na cor branco neve no bloco E.

- Paredes externas, com ou sem instalações hidráulicas, como por exemplo, os bebedouros e lava-mãos dos Blocos D (Higiene – fachada 3D) e H (Pedagógico – fachadas 1H e 4H), receberão revestimento cerâmico 10x10 cm do piso ao teto - Cor Cinza Claro.

Referências:

9T-ARQ-FCH-SERC-20_R00 - Fachadas - Bloco C - Serviço

9T-ARQ-PLA-HIGD-21_R00 - Planta Baixa, Cortes, Detalhe e Fachadas - Bloco D - Higiene

9T-ARQ-PLA-BLTE-22_R00 - Planta Baixa, Cortes, Detalhe e Fachadas - Bloco E - Biblioteca

9T-ARQ-FCH-PDGH-28_R00 - Fachadas - Bloco H - Pedagógico 2

9T-ARQ-AMP-SERC-38_R00 - Ampliação do Bloco C - serviço - varanda de serviço

9T-ARQ-AMP-SERC-39_R00 - Ampliação do Bloco C - serviço - refeitório

4.7.2.4. Normas Técnicas relacionadas

_ ABNT NBR 13755, *Revestimento de paredes externas e fachadas com placas cerâmicas e com utilização de argamassa colante - Procedimento.*

4.7.3. Paredes internas - áreas secas

As paredes internas das áreas administrativas e pedagógicas, (ver indicações no projeto), receberão pintura em tinta acrílica acetinada lavável sobre massa única ou massa corrida acrílica.

As paredes das salas de aula receberão roda meio, de 15cm em madeira na cor natural, fixados (na parte superior) a 0,75m do piso.

4.7.3.1. Caracterização e Dimensões dos Materiais

Pintura acrílica:

- As paredes deverão ser pintadas, com tinta acrílica acetinada, cor: BRANCO GELO;

- Modelo de referência: Tinta *Suvinil* Acrílico cor Branco Gelo, ou equivalente.

Faixa de madeira (15cm):

- Régua de madeira, na cor natural, com espessura de 2cm, altura de 15cm, que será parafusada sobre pintura acrílica (do piso à altura final de 0,75m), com verniz acabamento em verniz fosco.

- Modelo de referência: tábua de Ipê ou Cedro (escolher de acordo com disponibilidade de madeira da região).

4.7.3.2. Sequência de execução

A pintura será realizada nas paredes internas, após teste das instalações, aplicando a primeira demão antes da instalação das esquadrias. A última demão de tinta deverá ser feita após instalações das esquadrias e faixa de madeira (rodameio).

4.7.3.3. Aplicação no Projeto e Referências com os Desenhos

Todas as paredes internas dos ambientes das áreas administrativa (administração, secretaria, sala de professores, almoxarifado, depósitos) e pedagógica (salas de aula, salas multiuso, sala de recursos multifuncionais, biblioteca).

Referências:

9T-ARQ-PLB-GER0-02_R00 - Planta Baixa

9T-ARQ-CRT-GER0-08-09_R00 - Cortes

9T-ARQ-PLC-ADMB-17_R00 - Planta baixa, Cortes e Detalhe - Bloco B (Administrativo)

9T-ARQ-PLA-BLTE-22_R00 - Planta baixa, Cortes, Detalhe e Fachadas - Bloco E (Biblioteca)

9T-ARQ-PLC-MLTF-23_R00 - Planta baixa, Cortes e Detalhe - Bloco F (Multiuso)

9T-ARQ-PLC-PDGG-25_R00 - Planta baixa, Cortes e Detalhes - Bloco G (Pedagógico 1 e 3)

9T-ARQ-PLC-PDGH-27_R00 - Planta baixa, Cortes e Detalhe - Bloco H (Pedagógico 2)

9T-ARQ-PLC-PDGI-29_R00 - Planta baixa, Cortes e Detalhe - Bloco I (Pedagógico 4)

9T-ARQ-AMP-MLTF-43_R00 - Ampliação Bloco F - Multiuso

9T-ARQ-AMP-PDGG-44_R00 - Ampliação Bloco G – Sala de aula

4.7.3.4. Normas Técnicas relacionadas

_ ABNT NBR 11702, *Tintas para construção civil – Tintas para edificações não industriais – Classificação;*

_ ABNT NBR 13245, *Tintas para construção civil - Execução de pinturas em edificações não industriais - Preparação de superfície.*

4.7.4. Paredes internas - áreas molhadas

As paredes dos sanitários e vestiários receberão revestimento cerâmico até determinada altura, conforme especificação de projeto. Mantendo a especificação de

cerâmica para todos, as paredes serão revestidas com cerâmica 30x40 ou 32x45cm. Abaixo e acima deste revestimento haverá faixas de 15cm, de pastilha cerâmica 5x5cm na cor Laranja. Acima das faixas superiores será aplicada pintura com tinta acrílica, acabamento acetinado, sobre massa corrida acrílica, na cor Branco Gelo. O limite superior das faixas estará distante do piso da seguinte forma:

- Sanitários coletivos (Blocos H e I): a 2,10 m do piso;

- Sanitários acessíveis (Blocos B e H): a 1,80 m do piso;

- Vestiários coletivos (Bloco D): a 2,10 m do piso;

- Vestiários acessíveis (Bloco D): a 2,10 m do piso;

- Vestiários funcionários (Bloco C): a 1,80 m do piso.

As paredes da cozinha, lavanderia, depósito de material de limpeza - DML - e utensílios Bloco C) serão inteiramente revestidas, do piso ao teto, com cerâmica 30x40 ou 32x45cm, na cor Branca.

As paredes do hall dos vestiários dos funcionários serão revestidas com cerâmica 10x10 cm, na cor Cinza Claro.

4.7.4.1. Caracterização e Dimensões do Material

Cerâmica (30x40 cm):

Revestimento em cerâmica 30x40 ou 32x45, na cor BRANCA com rejunte cimentício na cor cinza platina.

- Comprimento 40cm x Largura 30cm, ou aproximado.

- Modelos de referência:

Marca: *Eliane*; Linha: Forma Slim; Modelo: Branco AC - 30x40 cm; ou

Marca: *Formigres*; Linha Coordenada; Modelo: Branco 32 brilhante - 32x45cm.

- Deverá ser utilizado rejuntamento cimentício conforme indicação do fabricante escolhido.

Cerâmica (5x5cm):

Revestimento em cerâmica 5x5cm, para áreas internas, na cor LARANJA com rejunte cimentício na cor cinza platina.

- Comprimento 5cm x Largura 5cm.

- Modelo de referência:

Marca: *Atlas*; linha revenda B2153 - cor Cromo - formato: 5x5 cm.

- Deverá ser utilizado rejuntamento cimentício conforme indicação do fabricante escolhido.

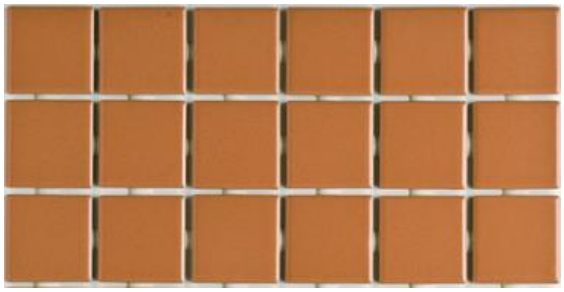


Figura 14 – imagem exemplificativa da pastilha 5x5cm, na cor laranja

Cerâmica (10x10cm):

Revestimento em cerâmica 10x10cm, para áreas internas, na cor CINZA CLARO com rejunte cimentício na cor cinza platina.

- Modelo de referência:

Marca: *Tecnogres;* Modelo: BR 10030; linha: 10x10 antipichação; cor Cinza Claro, brilho.

- Deverá ser utilizado rejuntamento cimentício conforme indicação do fabricante escolhido.

Pintura:

- As paredes (acima da faixa de cerâmica de 15cm até o teto) receberão revestimento de pintura acrílica sobre massa corrida acrílica, aplicada sobre o reboco desempenado fino, cor: Branco Gelo.

- Modelo de referência: Tinta *Suvinil* Acrílica, com acabamento acetinado, cor Branco Gelo, ou equivalente.

4.7.4.2. Sequência de execução

As cerâmicas serão assentadas com argamassa industrial indicada para áreas internas, obedecendo rigorosamente a orientação do fabricante quanto à espessura das juntas. A última demão de tinta deverá ser feita após instalações das portas e divisórias quando da finalização dos ambientes.

4.7.4.3. Aplicação no Projeto e Referências com os Desenhos

- Bloco B: Sanitários acessíveis (ver indicações em projeto) - cerâmica branca 30x40 ou 32x45, pastilha cerâmica 5x5cm e pintura;

- Bloco C: Cozinha, lavandeira, DML e utensílios - cerâmica branca 30x40 ou 32x45. Hall dos vestiários dos funcionários - cerâmica 10x10cm e pintura. Vestiários funcionários - cerâmica branca 30x40 ou 32x45, pastilha cerâmica 5x5cm e pintura.

- Bloco D: Vestiários (coletivos e acessíveis) - cerâmica branca 30x40 ou 32x45, pastilha cerâmica 5x5cm e pintura.

- Blocos H e I: Sanitários (coletivos e acessíveis) - cerâmica branca 30x40 ou 32x45, pastilha cerâmica 5x5cm e pintura.

Referências: **9T-ARQ-CRT-GER0-08-09_R00** - Cortes

9T-ARQ-AMP-ADMB-36_R00 - Ampliações Bloco B

9T-ARQ-AMP-SERC-37-40_R00 - Ampliações Bloco C

9T-ARQ-AMP-HIGD-41_R00 - Ampliações Bloco D

9T-ARQ-AMP-PDGH-45-47_R00 - Ampliações Sanitários Bloco H

9T-ARQ-AMP-PDGH-48-49_R00 - Ampliações Sanitários Bloco I

4.7.4.4. Normas Técnicas relacionadas

_ ABNT NBR 13.754, Revestimento de paredes internas com placas cerâmicas e com utilização de argamassa colante.

4.7.5. Teto - forro de gesso

4.7.5.1. Características e Dimensões do Material

Placas de gesso acartonado de medidas 1200 x 2400 mm ou 1200 x 1800 mm, conforme especificações do fabricante.

- Pintura PVA cor Branco Neve (acabamento fosco) sobre massa corrida PVA.

Os perfis de fixação do gesso são de aço galvanizado, protegidos com tratamento de zincagem mínimo Z275, em chapa de 0,50 mm de espessura.

4.7.5.2. Sequência de execução

O forro de gesso acartonado é constituído por painéis parafusados em perfilados metálicos e suspenso por pendurais reguladores.

Antes do início do serviço de execução dos forros, deve ser feita cuidadosa análise do projeto arquitetônico e das instalações, verificando o posicionamento e nível de elementos construtivos e instalações, evitando interferências futuras.

Para a execução do forro, primeiramente é necessário demarcar na parede as referências de nível e de alinhamento das placas em relação à cota de piso pronto. Posteriormente, os pontos de fixação no teto e/ou na estrutura auxiliar de perfis metálicos são definidos e demarcados, e se procede o nivelamento e fixação das placas. A fixação de pendurais na estrutura metálica é feita com o uso de prendedores ou solda.

Após a fixação das placas à estrutura, é feita a limpeza e o posterior rejunte dos bisotes entre placas, com pasta de gesso, lixando-o em seguida para reparar possíveis imperfeições. Finalmente, deve ser verificado o nível e a regularidade da colocação do forro, com o auxílio de linhas esticadas nas duas direções.

4.7.5.3. Conexões e interfaces com os demais elementos construtivos

As conexões com os elementos verticais de vedação, paredes, devem ser feitas com perfis de acabamento tipo tabicas metálicas.

4.7.5.4. Aplicação no Projeto e Referências com os Desenhos

Forro de gesso acartonado, em todas as áreas molhadas (como sanitários, vestiários, cozinha, etc.) e circulações (como hall das salas de aula, lava-mãos e bebedouros, etc.), conforme indicação de projeto.

Referências: **9T-ARQ-FOR-GER0-06_R00** - Planta de Forro

9T-ARQ-CRT-GER0-08-09_R00 - Cortes

4.7.5.5. Normas Técnicas relacionadas

_ ABNT NBR 15758-2, *Sistemas construtivos em chapas de gesso para drywall – Projeto e procedimentos executivos para montagem – Parte 2: Requisitos para sistemas usados como forros*.

4.7.6. Teto - forro mineral

4.7.6.1. Características e Dimensões do Material

Forro modular em fibra mineral modelada com acabamento de superfície com tinta vinílica a base de látex já aplicado em fábrica. Fator de Propagação de Chama / Resistência ao Fogo - Classe A: Fator de Propagação de Chama: 25 ou inferior.

- Placas de 625mm x 1250mm x 16mm;

- Modelo de referência: Armstrong; Modelo: Georgian.

4.7.6.2. Sequência de execução

O sistema de forro modular é composto por placas de 625 x 1250 mm, apoiadas em um sistema de suspensão, composto por: perfis T principais, perfis T secundários, cantoneiras e tirantes. As placas devem ser instaladas segundo especificações na paginação do forro (ver projeto arquitetônico).

Inicialmente deve ser determinada a altura de instalação do forro, marcando-se uma linha nivelada ao redor das três paredes e instalando-se uma tira de gesso na quarta parede. Esta altura deve prever pelo menos 75mm livres acima do forro, considerando-se o nível de dutos, tubulações e outros elementos, de maneira a permitir manobrar um painel acomodado na abertura da suspensão. Após a determinação do nível, instalar a cantoneira.

Em seguida, deve ser instalada a primeira seção dos perfis T principais. Os tirantes devem ser instalados acima dos perfis T principais, geralmente a cada 1250 mm no máximo. Em seguida, são instalados os perfis T secundários da beirada e após, os demais perfis T principais e os perfis T secundários.

Para a instalação das placas, incline-as ligeiramente, levantando-as por cima dos perfis metálicos e posicionando-as apoiadas no perfil T secundário e nas beiradas do perfil T principal. As placas que necessitarem ser cortadas devem ser medidas e cortadas individualmente, com a face para cima usando um estilete bem afiado.

4.7.6.3. Conexões e interfaces com os demais elementos construtivos

A iluminação e outros artefatos não devem ser apoiados nos perfis metálicos do forro nem nas placas, devendo ser fixado na estrutura metálica com tirantes próprios.

4.7.6.4. Aplicação no Projeto e Referências com os Desenhos

Forro mineral nos ambientes secos, pedagógicos e administrativos, da escola, conforme indicação em projeto.

Referências: **9T-ARQ-FOR-GER0-06_R00** - Planta de Forro

9T-ARQ-CRT-GER0-08-09_R00 – Cortes

4.7.7. Teto - forro metálico

4.7.7.1. Características e Dimensões do Material

Forro em tela ondulada de arame galvanizado, em cor natural.

- Painéis de 1200 mm x 2200 mm;

- Dimensões da tela: Malha – 25x25mm e Fio – 12 (2,75mm);

- Modelos de referência: TECIAM ou CATUMBI.

4.7.7.2. Sequência de execução

O sistema de forro metálico é composto por painéis de 1,20 x 2,20 m, com fechamento com tela ondulada 25x25 cm soldada em cantoneira em aço galvanizado. Os painéis devem ser instalados em perfil de aço galvanizado de 4x4 cm, segundo especificações na paginação do forro (ver projeto arquitetônico).

Inicialmente deve ser determinada a altura de instalação do forro metálico, de acordo com o as tesouras metálicas e/ou elementos de concreto, tendo como referência o nível mais baixo. Os perfis em aço galvanizado de 4x4 cm serão fixados na face inferior das tesouras metálicas. Após a fixação dos perfis, instalar os painéis de 1,2x2,2 m soldando as cantoneiras de 2x2 cm.

4.7.7.3. Conexões e interfaces com os demais elementos construtivos

A iluminação, em lâmpadas tubulares com calha acoplada, será fixada nos perfis de aço galvanizado de 4x4cm ou nas tesouras metálicas, conforme especificado em projeto. Quando necessário, especialmente nas extremidades de algumas peças, as luminárias deverão ser também amarradas, com arame, na própria tela ondulada.

4.7.7.4. Aplicação no Projeto e Referências com os Desenhos

Forro metálico em parte dos ambientes abertos, como refeitório e pátio coberto, conforme indicação em projeto.

Referências: **9T-ARQ-FOR-GER0-06_R00** - Planta de Forro

9T-ARQ-CRT-GER0-08-09_R00 - Cortes

4.8. SISTEMAS DE PISOS INTERNOS E EXTERNOS

4.8.1. Piso monolítico em granitina

4.8.1.1. Caracterização e Dimensões do Material

- Piso contínuo em granitina (ou granilite), sendo a camada superior com 17 mm de espessura, granulometria n.3, com acabamento liso, cor cinza claro, com juntas plásticas niveladas;

- Placas de: 1,00m (comprimento) x 1,00m (largura) x 80mm (altura)

4.8.1.2. Sequência de execução

Serão executados pisos em granitina (ou granilite) com 1,7cm de espessura da camada superior, com argamassa industrializada de alta resistência (conforme ABNT NBR 11801) ou na formulação (não industrial) com três partes de agregados – água, cimento e pedras. A espessura da camada inferior será dimensionada de acordo com o nível do piso, especificado em projeto.

Em piso de concreto ou contrapiso nivelado, limpo e rugoso, faz-se a fixação das juntas de dilatação, com perfis plásticos, retos e alinhados, distantes 1,00m entre eles.

Para dosagem não industrial, mais comum e difundida no território nacional, aplica-se, sobre o contrapiso, a argamassa inicial com a mistura de água, cimento e areia lavada grossa, no traço 1:1. Deve ser previsto acabamento com traço 1:3 que com adição de grãos de rocha moídas, como por exemplo, mármore, granito, quartzo ou calcário ao cimentado que resultem em um acabamento liso, pouco poroso e com aspecto heterogêneo.

Para ambos os casos (industrial ou não), deve ser considerada declividade mínima de 0,5% em direção às canaletas ou pontos de escoamento de água.

Após a regularização deverá ser feito desempeno fino, ou alisamento superficial, que produz uma superfície densa, lisa e dura. Na finalização, com piso limpo e seco, deverá ser aplicada resina para pisos de granitina.

Este revestimento monolítico possui ótima resistência e vida útil e garante higiene, segurança e acabamento estético à escola.

4.8.1.3. Conexões e interfaces com os demais elementos construtivos

- Deverá ser feito apicoamento e lavagem da laje de contrapiso.

4.8.1.4. Aplicação no Projeto e Referências com os Desenhos

- Ambientes pedagógicos, administrativos, circulações, pátio coberto e refeitório;

Referências: **9T-ARQ-PGP-GER0-05_R00** - Paginação de piso

4.8.1.5. Normas Técnicas relacionadas

_ ABNT NBR 11801, *Argamassa de alta resistência mecânica para pisos – Especificação.*

4.8.2. Piso em cerâmica 45x45 cm

4.8.2.1. Caracterização e Dimensões do Material

- Pavimentação em piso cerâmico PEI-5;

- Peças de aproximadamente: 0,45m (comprimento) x 0,45m (largura), ou aproximado;

- Modelos de referência:

Marca: *Eliane*; Coleção: *Cargo Plus White*, Cor: BRANCO GELO (450mm x 450mm); ou

Marca: *Eliane*; Coleção: *Cargo Plus Gray*, Cor: Cinza (450mm x 450mm); ou

Marca: *Incefra,* Linha: *Técnica,* ref.: PDI31050 (415mm x415 mm).

4.8.2.2. Sequência de execução

O piso será revestido em cerâmica 45cmx45cm branco gelo PEI-05, assentada com argamassa industrial adequada para o assentamento de cerâmica e espaçadores plásticos em cruz de dimensão indicada pelo modelo de referência. Será utilizado rejuntamento cimentício, na cor cinza platina, conforme indicações do fabricante escolhido.

4.8.2.3. Conexões e interfaces com os demais elementos construtivos

As peças cerâmicas serão assentadas com argamassa industrial adequada para o assentamento de cerâmica, sobre contrapiso de concreto. O encontro com os fechamentos verticais revestidos com cerâmica. Será utilizado rodapé do mesmo material com altura de 10cm.

4.8.2.4. Aplicação no Projeto e Referências com os Desenhos

- Ambientes de serviços, de higiene (sanitários e vestiários) e depósitos, conforme especificação de projeto;

Referências: **9T-ARQ-PGP-GER0-05_R00** - Paginação de piso

4.8.2.5. Normas Técnicas relacionadas

_ ABNT NBR 9817, *Execução de piso com revestimento cerâmico – Procedimento*;

_ ABNT NBR 13816, *Placas cerâmicas para revestimento – Terminologia*;

_ ABNT NBR 13817, *Placas cerâmicas para revestimento – Classificação*;

_ ABNT NBR 13818, *Placas cerâmicas para revestimento – Especificação e métodos de ensaios.*

4.8.3. Soleira em granito

4.8.3.1. Caracterização e Dimensões do Material

Trata-se de um material de alta resistência, com pequena porosidade, resistente à água, de fácil manuseio e adequação às medidas do local.

- Dimensões: L (comprimento variável) x 15cm (largura) x 20mm (altura) e, casos com dimensões específicas, conforme indicação em projeto.

- Modelo de referência: Granito Cinza Andorinha (Cinza Castelo ou nomenclatura equivalente).

4.8.3.2. Conexões e interfaces com os demais elementos construtivos

- As soleiras de granito devem ser instaladas inclinadas conforme o nível do acabamento do piso de ambos os lados, evitando degraus. A espessura usual do granito acabado é 2cm, portanto, uma das faces da soleira deve ser polida, pois ficará aparente quando encontrar com o piso que estiver assentado no nível inferior.

4.8.3.3. Aplicação no Projeto e Referências com os Desenhos

- Abaixo das portas; entre os ambientes onde há desnível de piso;

- Entre ambientes onde há mudança da paginação de piso;

Referências: **9T-ARQ-PGP-GER0-05_R00** - Paginação de piso

4.8.3.4. Normas Técnicas relacionadas

_ ABNT NBR 15844, *Rochas para revestimento - Requisitos para granitos*.

4.8.4. Piso em concreto desempenado

4.8.4.1. Caracterização e Dimensões do Material

Pavimentação em cimento desempenado, com argamassa de cimento, brita e areia; com 3cm de espessura e acabamento camurçado;

- Placas de: 1,00m (comprimento) x 1,00m (largura) x 3cm (altura).

4.8.4.2. Sequência de execução

Serão executados pisos cimentados com 3cm de espessura de cimento, brita e areia, traço 1:3, acabamento camurçado, sobre piso de concreto com 7 cm de espessura. Os pisos levarão juntas de dilatação com perfis retos e alinhados, distanciadas a cada 1,00m. Deve ser previsto um traço ou a adição de aditivos ao cimentado que resultem em um acabamento liso e pouco poroso. Deve ser considerada declividade mínima de 0,5% em direção às canaletas ou pontos de escoamento de água. A superfície final deve ser desempenada.

4.8.4.3. Aplicação no Projeto e Referências com os Desenhos

- Circulação de acesso, calçadas ao redor dos blocos, circulações externas, lixo e gás, ao redor do reservatório d´água;

Referências: **9T-ARQ-PGP-GER0-05_R00** - Paginação de piso

4.8.4.4. Normas Técnicas relacionadas

_ABNT NBR 12255, *Execução e utilização de passeios públicos.*

4.8.5. Piso em concreto desempenado - liso

4.8.5.1. Caracterização e Dimensões do Material

- Pavimentação em cimento desempenado, com argamassa de cimento, brita e areia; com 3cm de espessura e acabamento liso;

- Placas de: 1,00m (comprimento) x 1,00m (largura) x 3cm (altura).

4.8.5.2. Sequência de execução

Serão executados pisos cimentados com 3cm de espessura de cimento, brita e areia, traço 1:3, acabamento camurçado, sobre piso de concreto com 7 cm de espessura. Os pisos levarão juntas de dilatação com perfis retos e alinhados, distanciadas a cada 1,00m. Deve ser previsto um traço ou a adição de aditivos ao cimentado que resultem em um acabamento liso e pouco poroso. Deve ser considerada declividade mínima de 0,5% em direção às canaletas ou pontos de escoamento de água. A superfície final deve ser desempenada e polida.

4.8.5.3. Aplicação no Projeto e Referências com os Desenhos

- Circulação ao redor da quadra poliesportiva;

Referências: **9T-ARQ-PGP-GER0-05_R00** - Paginação de piso

4.8.5.4. Normas Técnicas relacionadas

_ ABNT NBR 12255, *Execução e utilização de passeios públicos.*

4.8.6. Piso em Blocos **Intertravados** de Concreto

4.8.6.1. Caracterização e Dimensões do Material

Blocos de concreto pré-fabricados, assentados sobre um colchão de areia, travados por meio de contenção lateral e atrito entre as peças. Permitem manutenção sem necessidade de quebrar o calçamento para a execução da obra.

Opção 1:

- Piso em blocos retangulares de concreto de 10x10x20 cm, cor NATURAL;
- Dimensões: Largura:10 cm; Altura: 10cm; Comprimento: 20 cm
- Modelo de referência: *Multipaver* ® - RETANGULAR - MP0410

ou;

Opção 2:

- Piso em blocos 16 faces, de concreto de 9,2 cm, 4,5 cm, e 17,1 cm.
- Dimensões: Largura: 9,2 cm, Altura: 4,5 cm, e comprimento: 17,1 cm.
- Modelo de referência: *Multipaver* ® - 16 FACES - MP1604

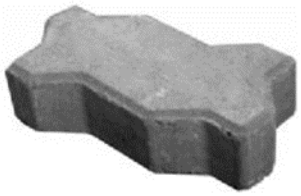



Figura 15 – imagens exemplificativas de blocos de concreto

4.8.6.2. Sequência de execução

- Os blocos serão assentados sobre camada de areia, sem rejunte para permitir infiltração das águas.

4.8.6.3. Aplicação no Projeto e Referências com os Desenhos

- Estacionamento, acesso ao bicicletário do Bloco B e Pátio de serviço (carga e descarga);

Referências: **9T-ARQ-PGP-GER0-05_R00** - Paginação de piso

4.8.6.4. Normas Técnicas relacionadas

_ ABNT NBR 15805, *Placa de concreto para piso - Requisitos e métodos de ensaios;*

_ ABNT NBR 9781, *Peças de concreto para pavimentação - Especificação.*

4.8.7. Piso em Blocos Vazados de Concreto - Pisograma

4.8.7.1. Caracterização e Dimensões do Material

Blocos de concreto pré-fabricados, assentados sobre camada de areia, sem espaçamento entre as peças. Permitem manutenção sem necessidade de quebrar o calçamento para a execução da obra.

Opção 1:

- Piso em blocos vazados de concreto, cor NATURAL;
- Dimensões: Largura: 20,5 cm; Altura: 8cm; Comprimento: 31 cm;
- Modelo de referência: *Multipaver* ® - GRAMA – MPGRA08B.

ou;

Opção 2:

- Piso em blocos vazados de concreto, cor NATURAL;
- Dimensões: Largura: 29 cm, Altura: 8 cm, e comprimento: 43 cm;
- Modelo de referência: *Oterprem* ® - concregrama – CG304508.



Figura 16 – imagens exemplificativas de blocos vazados de concreto - opções 1 e 2 - pisograma

4.8.7.2. Sequência de execução

Os blocos serão assentados sobre camada de areia de 5 a 7cm, dispondo as peças sem nenhum espaçamento. O interior dos vãos das peças deve ser preenchido com camada de terra até a metade da altura da peça, antes do plantio da grama.

4.8.7.3. Aplicação no Projeto e Referências com os Desenhos

- Bicicletários;

Referências: **9T-ARQ-PGP-GER0-05_R00** - Paginação de piso

4.8.7.4. Normas Técnicas relacionadas

_ABNT NBR 15805, *Placa de concreto para piso - Requisitos e métodos de ensaios;*

_ABNT NBR 9781, *Peças de concreto para pavimentação - Especificação.*

4.8.8. Piso em Areia filtrada

4.8.8.1. Caracterização e Dimensões do Material

A areia possui características excelentes como piso amortecedor de impactos. A areia, areão ou outro material solto que se deforma e desloca com facilidade, amortece as quedas por deslocação, o que permite uma paragem mais suave do movimento do corpo.

Trata-se de um material que possui valor lúdico-pedagógico que deverá ser totalmente separado da área de segurança dos equipamentos.

- Piso em areia filtrada;

- Modelo de referência: areia lavada grossa

4.8.8.2. Conexões e interfaces com os demais elementos construtivos

A área do parquinho ou *playground* deverá ser demarcada com meio-fio de concreto pré-fabricado, que irá conter a areia filtrada depositada no local.

4.8.8.3. Aplicação no Projeto e Referências com os Desenhos

- Parquinho ou *Playground*;

Referências: **9T-ARQ-PGP-GER0-05_R00** - Paginação de piso

4.8.8.4. Normas Técnicas relacionadas

_ABNT NBR 16071-3, *Playgrounds - Parte 3: Requisitos de segurança para pisos absorventes de impacto.*

4.8.9. Piso Industrial Polido em Concreto Armado

4.8.9.1. Caracterização e Dimensões do Material

Piso monolítico em concreto armado, com espessura de 10 cm, com acabamento polido, com pintura em resina epóxi, na cor verde;

4.8.9.2. Sequência de execução

O piso industrial possui cura de aproximadamente 12 horas e deve ser executado por profissional especializado, seguindo as especificações do projeto.

O piso de concreto armado deve considerar as características do solo e do clima local, para na execução:

1. compactar o solo;
2. preparar o sub-leito e sub-base;
3. colocar armaduras metálicas (telas soldadas);
4. lançar, espalhar e adensar o concreto;
5. nivelar a superfície;

6. aguardar a cura do concreto – aproximadamente 12 horas;
7. polir e pintar com resina epóxi.

- Modelo de referência: *Pisepoxi*: Piso monolítico de alta resistência;

4.8.9.3. Conexões e interfaces com os demais elementos construtivos

No encontro entre o piso industrial de concreto (quadra) e o piso em concreto desempenado liso (ao redor da quadra) deverá ser colocada junta de dilatação.

4.8.9.4. Aplicação no Projeto e Referências com os Desenhos

- Quadra poliesportiva.

Referências: **9T-ARQ-PGP-GER0-05_R00** - Paginação de piso

4.8.9.5. Normas Técnicas relacionadas

_ ABNT NBR 14050, *Sistemas de revestimentos de alto desempenho, à base de resinas epoxidicas e agregados minerais.*

4.8.10. Piso Tátil - Direcional e de Alerta

4.8.10.1. Caracterização e Dimensões do Material

Piso tátil pré-moldado em concreto de alerta / direcional, assentado com argamassa nas áreas externas de circulação. A cor vermelha é especificada para os modelos direcional e alerta. A cor amarela é apenas para o modelo de alerta.

- Dimensões: placas de dimensões 25x25 cm, espessura 2,0 cm ou 2,5 cm,

- Modelo de referência: *WRS acessibilidade*; piso tátil concreto 25x25 cm.

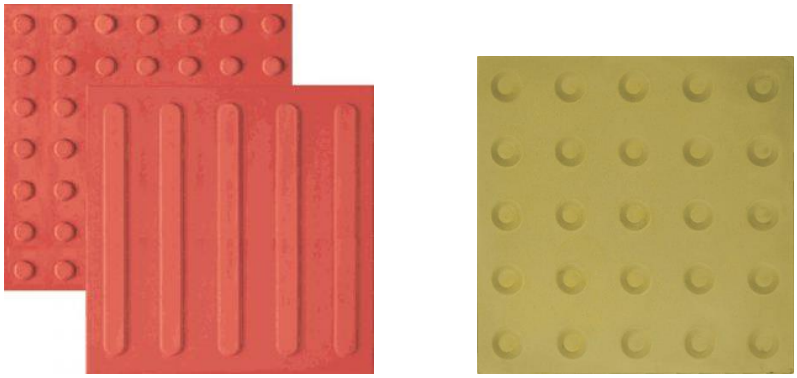


Figura 17 – imagens exemplificativas de piso tátil de concreto – Cores: vermelha e amarelo

4.8.10.2. Sequência de execução

As placas pré-moldadas de concreto ou argamassa devem ser assentadas diretamente no contrapiso. Nivelar a superfície das placas com o piso adjacente, tendo como referência a parte baixa do piso tátil.

4.8.10.3. Conexões e interfaces com os demais elementos construtivos

Não deve haver desnível com relação ao piso adjacente, tendo como referência a parte baixa do piso tátil, conforme figura abaixo.

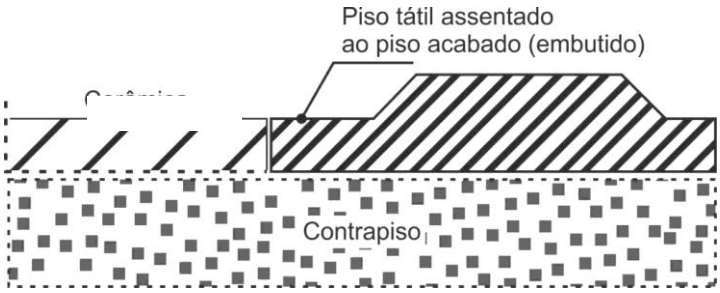


Figura 18 – imagem exemplificativa do assentamento de piso tátil de concreto.
Fonte: wrstatil.com.br/produto/piso-tatil.

4.8.10.4. Aplicação no Projeto e Referências com os Desenhos

Na sinalização da circulação, indicando o caminho a ser percorrido, desde o hall de entrada até portas e/ou linhas guias que servirão apoio ao deslocamento por toda a escola. O projeto de paginação de piso foi desenvolvido em conformidade com as normas técnicas de acessibilidade.

Referências: **9T-ARQ-PGP-GER0-05_R00** - Paginação de piso

4.8.10.5. Normas Técnicas relacionadas

_ABNT NBR 9050, *Acessibilidade a edificações, mobiliário, espaços e equipamentos urbanos;*

_ ABNT 16537*, Acessibilidade – sinalização tátil no piso – Diretrizes para elaboração de projetos e instalação.*

4.9. LOUÇAS, METAIS E COMPLEMENTOS

4.9.1. Louças

4.9.1.1. Caracterização do Material

Com vistas a facilitar a aquisição e futuras substituições das bacias sanitárias, cubas e lavatórios, o projeto padrão adota todas as louças da escola na cor branco gelo e com as seguintes sugestões, conforme modelos de referência indicados no Anexo 8.2 - Tabela de Especificações de Louças, Acessórios e Metais.

4.9.1.2. Aplicação no Projeto e Referências com os Desenhos

Referências:

9T-ARQ-PLB-GER0-02_R00 - Planta Baixa

9T-ARQ-AMP-ADMB-36_R00 - Ampliação Bloco B - Sanitários, S. reuniões/ prof.

9T-ARQ-AMP-SERC-37-40_R00 - Ampliações Bloco C - Serviço

9T-ARQ-AMP-HIGD-41_R00 - Ampliação Bloco D - Vestiário acessível, Vestiário masculino

9T-ARQ-AMP-PDGG-44_R00 - Ampliação Bloco G - Sala de aula

9T-ARQ-AMP-PDGH-45_R00 - Ampliação Bloco H - Sanitário acessível

9T-ARQ-AMP-PDGH-46_R00 - Ampliação Bloco H - Sanitário feminino

9T-ARQ-AMP-PDGH-47_R00 - Ampliação Bloco H - Sanitário masculino

9T-ARQ-AMP-PDGI-48_R00 - Ampliação Bloco I - Sanitário masculino

9T-ARQ-AMP-PDGI-49_R00 - Ampliação Bloco I - Sanitário feminino

4.9.2. Metais / Plásticos

4.9.2.1. Caracterização do Material

Com vistas a facilitar a aquisição e futuras substituições de torneiras, válvulas de descarga e cubas de inox, o projeto padrão sugere que todos os metais da escola sejam de marcas difundidas em todo território nacional, conforme modelos de referência indicados no anexo 8.2 - Tabela de Especificações de Louças, Acessórios e Metais.

Serão sugeridos neste Memorial apenas os itens de metais aparentes, todos os complementos (ex.: sifões, válvulas para ralo das cubas, acabamentos dos registros) deverão ser incluídos na planilha orçamentária, seguindo o padrão de qualidade das peças aqui especificadas.

4.9.2.2. Aplicação no Projeto e Referências com os Desenhos

- Sanitários acessíveis, sala de reuniões/prof., lavandeira, vestiários funcionários, varanda de serviço, copa, refeitório, cozinha, vestiários acessíveis, vestiários coletivos, salas de aula e sanitários coletivos.

Referências:

9T-ARQ-PLB-GER0-02_R00 - Planta Baixa

9T-ARQ-AMP-ADMB-36_R00 - Ampliação Bloco B - Sanitários, S. reuniões/ prof.

9T-ARQ-AMP-SERC-37-40_R00 - Ampliações Bloco C - Serviço

9T-ARQ-AMP-HIGD-41_R00 - Ampliação Bloco D - Vestiário acessível, Vestiário masculino

9T-ARQ-AMP-PDGG-44_R00 - Ampliação Bloco G - Sala de aula

9T-ARQ-AMP-PDGH-45_R00 - Ampliação Bloco H - Sanitário acessível

9T-ARQ-AMP-PDGH-46_R00 - Ampliação Bloco H - Sanitário feminino

9T-ARQ-AMP-PDGH-47_R00 - Ampliação Bloco H - Sanitário masculino

9T-ARQ-AMP-PDGI-48_R00 - Ampliação Bloco I - Sanitário masculino

9T-ARQ-AMP-PDGI-49_R00 - Ampliação Bloco I - Sanitário feminino

4.9.3. Bancadas, Prateleiras, Divisórias e Peitoris em Granito

4.9.3.1. Características e Dimensões do Material

Granito cinza andorinha, acabamento polido;

- Dimensões variáveis, conforme projeto, espessura: 20mm;

- Altura das Divisórias dos sanitários e vestiários coletivos: 1,80m ou 1,95m, conforme projetos de ampliações;

- A altura das bancadas: 80 ou 90cm, conforme projetos de ampliações. No bloco C (serviços) as bancadas estão a 90cm do piso. As demais bancadas (sanitários, lava-mãos, salas de aula e sala de professores) estão a 80cm do piso;

- Altura das prateleiras: variável, conforme projetos de ampliações;

- Peitoris instalados nas esquadrias externas, conforme detalhes de esquadrias.

4.9.3.2. Sequência de execução

A fixação das bancadas de granito só poderá ser feita após a colagem das cubas (realizada pela marmoraria). Para a instalação das bancadas e prateleiras de granito, deve ser feito um rasgo no reboco, para o chumbamento dentro da parede. Nas bancadas, haverá ½ parede de tijolos (espessura 10cm) para apoio das bancadas e fixação com mão francesa metálica, se especificado em projeto.

As prateleiras receberão apoio em mão francesa metálica, conforme especificação e detalhamento em projeto.

4.9.3.3. Aplicação no Projeto e Referências com os Desenhos

- Sanitários acessíveis, sala de reuniões/prof., lavandeira, vestiários funcionários, varanda de serviço, copa, despensa, DML, utensílios, refeitório, cozinha, vestiários acessíveis, vestiários coletivos, salas de aula e sanitários coletivos.

Referências:

9T-ARQ-PLB-GER0-02_R00 - Planta Baixa

9T-ARQ-AMP-ADMB-36_R00 - Ampliação Bloco B - Sanitários, S. reuniões/ prof.

9T-ARQ-AMP-SERC-37-40_R00 - Ampliações Bloco C - Serviço

9T-ARQ-AMP-HIGD-41_R00 - Ampliação Bloco D - Vestiário acessível, Vestiário masculino

9T-ARQ-AMP-PDGG-44_R00 - Ampliação Bloco G - Sala de aula

9T-ARQ-AMP-PDGH-45_R00 - Ampliação Bloco H - Sanitário acessível

9T-ARQ-AMP-PDGH-46_R00 - Ampliação Bloco H - Sanitário feminino

9T-ARQ-AMP-PDGH-47_R00 - Ampliação Bloco H - Sanitário masculino

9T-ARQ-AMP-PDGI-48_R00 - Ampliação Bloco I - Sanitário masculino

9T-ARQ-AMP-PDGI-49_R00 - Ampliação Bloco I - Sanitário feminino

4.9.4. Espelhos

4.9.4.1. Características e Dimensões do Material

Os espelhos, localizados nos sanitários e vestiários, terão as dimensões indicadas no

projeto com espessura de 4mm. Serão fixados na parede com filetes de silicone.

4.9.4.2. Sequência de execução

Os espelhos deverão ser colados na parede, sobre o revestimento cerâmico, conforme projetos das ampliações.

4.9.4.3. Aplicação no Projeto e Referências com os Desenhos

Referências:

9T-ARQ-AMP-ADMB-36_R00 - Ampliação Bloco B - Sanitários

9T-ARQ-AMP-SERC-37_R00 - Ampliação Bloco C - Vestiários func.

9T-ARQ-AMP-HIGD-41_R00 - Ampliação Bloco D - Vestiário acessível e Vest. masc.

9T-ARQ-AMP-PDGH-45_R00 - Ampliação Bloco H - Sanitário acessível

9T-ARQ-AMP-PDGH-46_R00 - Ampliação Bloco H - Sanitário feminino

9T-ARQ-AMP-PDGH-47_R00 - Ampliação Bloco H - Sanitário masculino

9T-ARQ-AMP-PDGI-48_R00 - Ampliação Bloco I - Sanitário masculino

9T-ARQ-AMP-PDGI-49_R00 - Ampliação Bloco I - Sanitário feminino

4.9.5. Divisória em MDF revestido com laminado melamínico

4.9.5.1. Características e Dimensões do Material

Divisória retrátil composta por painéis articulados em MDF, com espessura mínima de 7,0 cm, revestidos dos dois lados com laminado melamínico, cor cinza claro. São 6 folhas, articuladas entre si, que dividem as salas com fechamento total ou parcial, quando posicionadas ao longo do vão ou integram totalmente os ambientes quando armazenadas em área específica.

- Dimensões: 6 x (1,15x2,88x0,07).

- Modelos de referência:

SPR Divisória Articulada LINHA STANDARD 70MM; ou

Qualiflex - divisórias retráteis / articuladas.

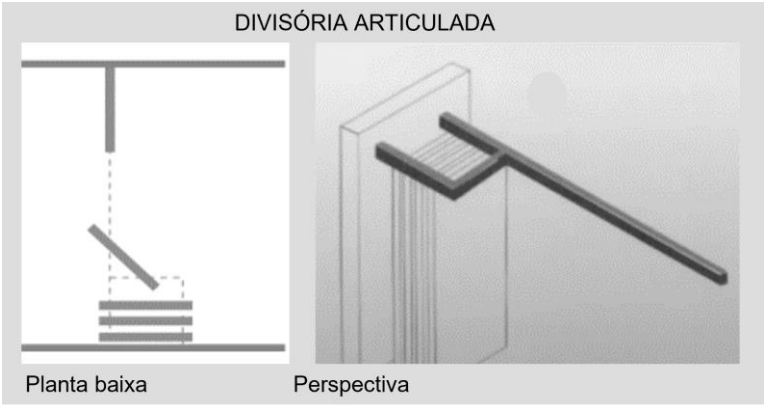


Figura 19 - imagem divisórias articuladas

4.9.5.2. Sequência de execução

A fixação de trilhos deverá feita na viga de concreto. Executar o forro mineral e gesso acartonado após a fixação dos trilhos.

4.9.5.3. Aplicação no Projeto e Referências com os Desenhos

- Salas multiuso (Bloco F);

Referências:

9T-ARQ-FOR-GER0-06_R00 - Planta de forro

9T-ARQ-PLC-MLTF-23_R00 - Planta baixa, Cortes e Detalhe - Bloco F (Multiuso)

9T-ARQ-AMP-MLTF-43_R00 - Ampliação Bloco F (Multiuso)

4.9.6. Escaninhos e Prateleiras em MDF Revestido

4.9.6.1. Características e Dimensões do Material

MDF de espessura mínima de 1.8 cm, revestido com laminado melamínico, cor branca, acabamento fosco.

- Dimensões variáveis, conforme projeto.

- Espessura do MDF: 18mm.

4.9.6.2. Sequência de execução

A fixação das prateleiras e peças dos escaninhos em MDF deverá ser feita com parafusos e buchas de fixação, e/ou mãos francesas metálicas.

4.9.6.3. Aplicação no Projeto e Referências com os Desenhos

- Salas de aula;

Referências: **9T-ARQ-PLB-GER0-02_R00** - Planta Baixa

9T-ARQ-AMP-PDGG-44_R00 - Ampliação Bloco G - Sala de aula

4.9.7. Mastros para Bandeira

4.9.7.1. Caracterização e Dimensões do Material

Conjunto com 3 mastros para sustentação de bandeiras em ferro galvanizado, cor natural, medidas conforme especificação em projeto. Para sua fixação deve ser executada base em concreto.

4.9.7.2. Aplicação no Projeto e Referências com os Desenhos

- Jardim entre o pátio coberto e bloco B (administrativo)

Referências:

9T-ARQ-PLB-GER0-02_R00 - Planta Baixa

9T-ARQ-DET-GER0-31_R00 - Detalhamento Mastros para Bandeiras e Bancos

4.10. PAISAGISMO E ÁREAS EXTERNAS

O presente projeto apresenta uma sugestão de área de jardim, com forração de grama, de acordo com o terreno mínimo padrão – 80x80m. Caso o ente requerente dispuser de terreno com área superior ao padrão adotado pelo FNDE, o excedente deverá ser custeado pelo próprio requerente.

Cabe lembrar que o projeto de paisagismo e paginação de piso externo exerce influência nos acessos à escola e consequentemente no projeto do muro / portões.

4.10.1. Forração de Grama

4.10.1.1. Caracterização e Dimensões do Material

Planta herbácea de 10-20 cm de altura. A forração escolhida deverá apresentar folhas densas e pilosas. A densidade deverá proporcionar a formação de tapete verde uniforme e ornamental. A forração deverá ser adquirida na forma de rolos, pois esse formato proporciona maior resistência no momento do transporte e maior facilidade de manuseio e plantio.

A grama deverá ser plantada em áreas do terreno onde não houver revestimentos de piso. Trata-se de elemento paisagístico simples, de fácil plantio e que promove conforto térmico à escola e permeabilidade ao terreno. Sugere-se que, a depender da orientação solar do terreno, outros elementos paisagísticos podem e devem ser utilizados de modo a sombrear a edificação escolar.

Tendo como base o terreno mínimo de 80x80cm, os jardins estão demarcados conforme implantação e paginação de piso.

- tapetes enrolados (rolinhos) medindo 40cm de largura por 125cm de comprimento.

- Modelo de referência: grama Esmeralda ou Batatais

4.10.1.2. Conexões e interfaces com os demais elementos construtivos

As áreas de jardim deverão ser demarcadas com meio-fio de concreto pré-fabricado, que irá conter a terra depositada no local.

4.10.1.3. Sequência de execução

Deverá ser executado o preparo do solo, com a limpeza do terreno, removendo-se todos os obstáculos que possam atrapalhar o plantio como: ervas daninhas, entulhos etc. O solo deverá receber adubação. Posicionar vários rolinhos de grama ao longo da área de plantio; um ao lado do outro. Para facilitar a instalação deverá ser utilizada linha de nylon ou barbante como guia, proporcionando o alinhamento dos tapetes de grama. Os tapetes quebrados ou recortes deverão preencher as áreas de cantos e encontros, na fase de

acabamento do plantio. As fissuras entre os tapetes de grama devem ser rejuntadas com terra de boa qualidade, e toda a forração deve ser irrigada por aproximadamente um mês.

4.10.1.4. Aplicação no Projeto e Referências com os Desenhos:

Áreas descobertas e jardins, conforme indicação de projeto.

Referências: **9T-ARQ-IMP-GER0-01_R00** - Implantação

9T-ARQ-PGP-GER0-05_R00 - Paginação de piso

5. HIDROSSANITÁRIO

5.1. INSTALAÇÕES DE ÁGUA FRIA

Para o cálculo da demanda de consumo de água do Projeto Padrão da Escola de 9 salas foram consideradas as populações equivalentes ao número de usuários previstos para seu estabelecimento, sem possibilidade de expansão. A demanda calculada para a capacidade do reservatório foi de 315 alunos e 35 funcionários, totalizando 350 pessoas, considerando um consumo de 50 litros/dia/pessoa e reserva para aproximadamente 1,5 dias.

Por se tratar de um projeto padrão desenvolvido para atender todo o território brasileiro este projeto deverá ser submetido para aprovação junto à concessionária ou outro órgão competente, visando obter informações sobre as características da oferta de água no local da instalação objeto do projeto, inquirindo em particular sobre eventuais limitações nas vazões disponíveis, regime de variação de pressões, características da água, constância de abastecimento e outras questões relevantes.

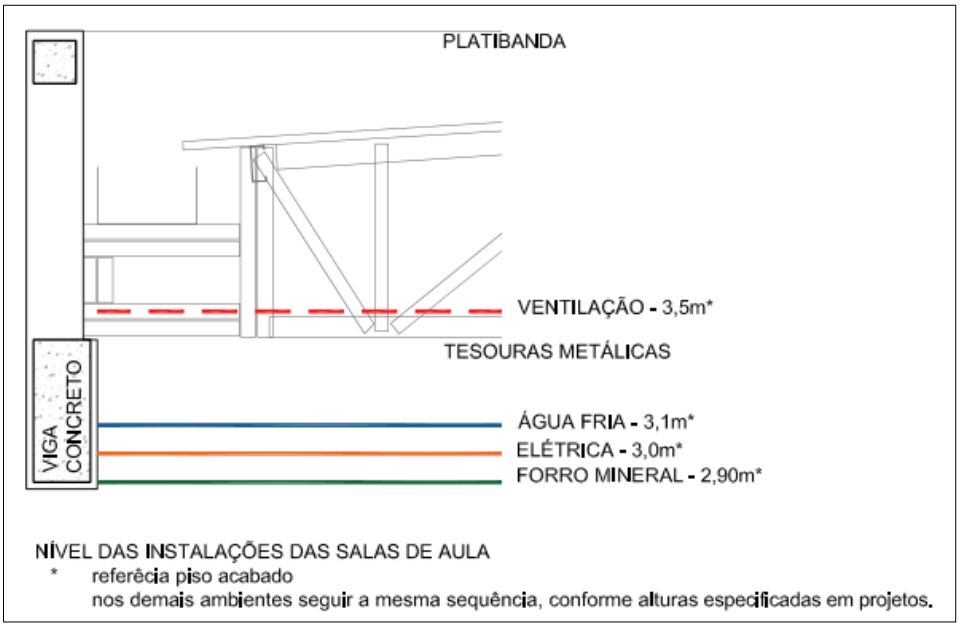


Figura 20 - croqui com alturas das instalações das salas de aula

Referência:

9T-HAG-PLB-GER0-01-02_R00 - Lançamento Hidráulico – Térreo e Barrilete

9T-HAG-DET-GER0-03-05_R00 - Detalhes

9T-HAG-CRD-GER0-06_R00 – Corte e Detalhes

9T-HAG-CRT-GER0-07-08_R00 - Cortes

9T-HAG-DET-GER0-09_R00 - Detalhe Reservatório

5.1.1. Materiais e Processo Executivo

A execução dos serviços deverá obedecer:

- às prescrições contidas nas normas da ABNT e da concessionária local, específicas para cada instalação;

- às disposições constantes de atos legais;
- às especificações e detalhes dos projetos; e
- às recomendações e prescrições do fabricante para os diversos materiais.

5.1.2. Sistema de Abastecimento

Para o abastecimento de água potável dos estabelecimentos de ensino, foi considerado um sistema indireto, ou seja, a água proveniente da rede pública não segue diretamente aos pontos de consumo, ficando armazenada em reservatório, que têm por finalidade principal garantir o suprimento de água da edificação em caso de interrupção do abastecimento pela concessionária local de água e uniformizar a pressão nos pontos e tubulações da rede predial. A reserva que foi estipulada é aproximadamente a 1,5 dia de consumo da edificação.

A água da concessionária local, após passar pelo hidrômetro da edificação, abastecerá diretamente o reservatório do castelo d'água. A água, a partir do reservatório, segue pela coluna de distribuição predial para os blocos da edificação, como consta nos desenhos do projeto.

5.1.3. Castelo D'água

Trata-se de uma estrutura metálica cilíndrica, confeccionada em aço carbono, sendo pintura externa em esmalte sintético, na cor cinza e pintura interna em epóxi com certificado de potabilidade.

O projeto padrão de Instalações Hidráulicas fornecido pelo FNDE contempla reservatório / castelo d'água com capacidade para 40.000 litros sendo divididos em 28.000 litros para consumo e 12.000 litros para reserva de incêndio.

A casa de máquinas, localizada abaixo do reservatório inferior, é destinada a instalação dos conjuntos motor-bomba para o sistema de incêndio e as bombas de pressurização da rede de água fria.

Referência: **9T-HAG-DET-GER0-09_R00** - Detalhe Reservatório

5.1.4. Ramal Predial

Os hidrômetros deverão ser instalados em local adequado, a 1,50m, no máximo, da testada do imóvel e devem ficar abrigados em caixa ou nicho, de alvenaria ou concreto. O hidrômetro terá dimensões e padrões conforme dimensionamento da concessionária local de água e esgoto.

A partir do hidrômetro, haverá uma tubulação de 50mm, em PVC Rígido, para abastecer o reservatório do castelo d'água. Deve haver livre acesso do pessoal do Serviço de Águas ao local do hidrômetro de consumo.

5.1.4.1. Tubulações Embutidas

Para a instalação de tubulações embutidas em paredes de alvenaria, os tijolos deverão ser recortados cuidadosamente com talhadeira, conforme marcação prévia dos limites de corte.

As tubulações embutidas em paredes de alvenaria serão fixadas pelo enchimento do vazio restante nos rasgos com argamassa de cimento e areia. Quando necessário, as tubulações, além do referido enchimento, levarão grapas de ferro redondo, em número e espaçamento adequados, para manter inalterada a posição do tubo.

Não se permitirá a concretagem de tubulações dentro de coluna, pilares ou outros elementos estruturais.

As passagens previstas para as tubulações, através de elementos estruturais, deverão ser executadas antes da concretagem, conforme indicação das posições das tubulações previstas no projeto.

5.1.4.2. Tubulações Aéreas

Todas as tubulações aparentes deverão ser pintadas e sustentadas por abraçadeiras galvanizadas com espaçamento adequado ao diâmetro, de modo a impedir a formação de flechas. Deverão ser utilizadas as cores previstas em norma.

Todas as linhas verticais deverão estar no prumo e as horizontais correrão paralelas às paredes dos prédios, devendo estar alinhadas.

Na medida do possível, deverão ser evitadas tubulações sobre equipamentos elétricos.

As travessias de tubos em paredes deverão ser feitas, de preferência, perpendicularmente a elas.

5.1.4.3. Tubulações Enterradas

Todos os tubos serão assentados de acordo com alinhamento, elevação e com a mínima cobertura possível, conforme indicado no projeto.

A tubulação poderá ser assentada sobre embasamento contínuo (berço), constituído por camada de concreto simples.

As canalizações de água fria não poderão passar dentro de fossas, sumidouros, caixas de inspeção e nem ser assentadas em valetas de canalização de esgoto.

Reaterro da vala deverá ser feito com material de boa qualidade, isento de entulhos e pedras, em camadas sucessivas e compactadas conforme as especificações do projeto.

5.1.4.4. Materiais

Toda tubulação das colunas, ramais e distribuição da água fria será executada com tubos de PVC, pressão de serviço 7,5 Kgf/cm², soldáveis, de acordo com a ABNT;

Os materiais ou equipamentos que não atenderem às condições exigidas serão rejeitados.

Os tubos de PVC, aço e cobre deverão ser estocados em prateleiras, separados por diâmetro e tipos característicos, sustentados por tantos apoios quantos forem necessários para evitar deformações causadas pelo próprio peso. O local de armazenagem precisa ser plano, bem nivelado e protegido do sol.

Deverão ser tomados cuidados especiais quando os materiais forem empilhados, verificando se o material que ficar embaixo suportará o peso colocado sobre ele.

5.1.4.5. Meios de Ligação

Tubulações Rosqueadas

O corte da tubulação deverá ser feito em seção reta, por meio de serra própria para corte de tubos.

As porções rosqueadas deverão apresentar filetes bem limpos que se ajustarão perfeitamente às conexões, de maneira a garantir perfeita estanqueidade das juntas.

As roscas dos tubos deverão ser abertas com tarraxas apropriadas, prevendo-se o acréscimo do comprimento na rosca que ficará dentro das conexões, válvulas ou equipamento.

As juntas rosqueadas de tubos e conexões deverão ser vedadas com fita ou material apropriado.

Os apertos das roscas deverão ser feitos com chaves adequadas, sem interrupção e sem retornar, para garantir a vedação das juntas.

5.1.4.6. Testes em Tubulação

Antes do recobrimento das tubulações embutidas e enterradas, serão executados testes visando detectar eventuais vazamentos.

Esta prova será feita com água sob pressão 50% superior à pressão estática máxima na instalação, não devendo descer em ponto algum da canalização, a menos de 1Kg/cm². A duração de prova será de 6 horas, pelo menos. A pressão será transmitida por bomba apropriada e medida por manômetro instalado ao sistema. Neste teste será também verificado o correto funcionamento dos registros e válvulas.

Após a conclusão das obras e instalação de todos os aparelhos sanitários, a instalação será posta em carga e o funcionamento de todos os componentes do sistema deverá ser verificado.

5.1.4.7. Limpeza e desinfecção

A limpeza consiste na remoção de materiais e substâncias eventualmente remanescentes nas diversas partes da instalação predial de água fria e na subsequente lavagem através do escoamento de água potável pela instalação. Para os procedimentos de

limpeza e desinfecção verificar as recomendações preconizadas na NBR 5626 – *Sistemas prediais de água fria e água quente - Projeto, execução, operação e manutenção.*

5.1.4.8. Disposições construtivas

As canalizações deverão ser assentes em terreno resistente ou sobre embasamento adequado, com recobrimento. Onde não seja possível ou onde a canalização esteja sujeita a fortes compressões ou choques, ou ainda, nos trechos situados em área edificada, deverá a canalização ter proteção adequada ou ser executada em tubos reforçados.

Em torno da canalização, nos alicerces, estrutura e ou em paredes por ela atravessadas, deverá haver necessária folga para que a tubulação possa passar e não sofrer influência de deformações ocorridas na edificação.

As canalizações de distribuição de água nunca serão inteiramente horizontais, devendo apresentar declividade mínima de 2% no sentido do escoamento. As declividades indicadas no projeto deverão ser consideradas como mínimas, devendo ser procedida uma verificação geral dos níveis, até a rede urbana, antes da instalação dos coletores.

Durante a construção e a montagem dos aparelhos, as extremidades livres das canalizações serão protegidas com plugues, caps ou outro tipo de proteção, não sendo admitido, para tal fim, o uso de buchas de madeira ou papel.

Use as conexões corretas para cada ponto. Para cada desvio ou ajuste, utilize as conexões adequadas para evitar os esforções na tubulação, e nunca abuse da relativa flexibilidade dos tubos. A tubulação em estado de tensão permanente pode provocar trincas, principalmente na parede das bolsas.

Todas as alterações processadas no decorrer da obra serão objeto de registro para permitir a apresentação do cadastro completo por ocasião do recebimento da instalação. Após o término da execução, serão atualizados todos os desenhos do respectivo projeto, o que permitirá a representação do serviço “como construído” e servirá de cadastro para a operação e manutenção dessa mesma instalação.

5.1.4.9. Altura dos Pontos Hidráulicos

Abaixo segue tabela para orientação quanto às alturas que deverão ser instalados os pontos de abastecimento de água fria nos ambientes.

Tabela 5 - altura dos pontos de água fria

Sigla	Item	Altura (cm)	Diâmetro
AR	Ar-condicionado tipo Split	250	25mm - 3/4"
BE	Bebedouro Industrial	90	25mm - 1/2"
BE	Bebedouro Acessível	60	25mm - 1/2"
CH	Chuveiro	215	25mm - 1/2"
CH	Chuveiro Acessível	220	25mm - 1/2"
DH	Ducha Higiênica Acessível	50	25mm - 1/2"

Sigla	Item	Altura (cm)	Diâmetro
LV	Lavatórios	60	25mm - 1/2"
MLL	Máquina de lavar louça	60	25mm - 3/4"
MLR	Máquina de lavar roupa	90	25mm - 3/4"
SC	Máquina de secar roupa	90	25mm - 3/4"
PIA	Pias cozinha e salas de aula	60	25mm - 3/4"
PR	Purificador	110	25mm - 1/2"
RG	Registro de gaveta com canopla cromada	45, 60 ou 180 (ver projeto)	25mm - 3/4"
RP	Registro de pressão - chuveiro comum	110	25mm - 3/4"
RP	Registro de pressão - chuveiro acessível	100	25mm - 3/4"
TLR	Tanque de lavar	105	25mm - 3/4"
TJ	Torneira de jardim	30	25mm - 1/2"
VD	Válvula de descarga	100	50mm -1 1/2"
VS	Vaso sanitário com válvula de descarga	30	50mm - 1 1/2"
VR	Válvula de retenção horizontal	0	50mm - 1 1/2"

5.1.5. Normas Técnicas relacionadas

_ABNT NBR 5626, *Sistemas prediais de água fria e água quente — Projeto, execução, operação e manutenção;*

_ABNT NBR 5680, *Dimensões de tubos de PVC rígido*;

_ABNT NBR 5683*, Tubos de PVC – Verificação da resistência à pressão hidrostática interna;*

_ABNT NBR 10281, *Torneiras – Requisitos e métodos de ensaio;*

_ABNT NBR 16749, *Aparelhos sanitários - Misturadores - Requisitos e métodos de ensaio*

_ABNT NBR 16727-2, *Bacia sanitária - Parte 2: Procedimento para instalação*

ABNT NBR 16728-2*, Tanques, lavatórios e bidês Parte 2: Procedimento para instalação*

ABNT NBR 16731-2*, Mictórios - Parte 2: Procedimento para instalação*

_ABNT NBR 13713, *Instalações hidráulicas prediais – Aparelhos automáticos acionados mecanicamente e com ciclo de fechamento automático – Requisitos e métodos de ensaio;*

_ABNT NBR 14011, *Aquecedores instantâneos de água e torneiras elétricas – Requisitos;*

_ABNT NBR 14121, *Ramal predial - Registro tipo macho em ligas de cobre - Requisitos*

_ABNT NBR 14162, *Aparelhos sanitários – Sifão – Requisitos e métodos de ensaio;*

_ABNT NBR 14877, *Ducha Higiênica – Requisitos e métodos de ensaio;*

_ABNT NBR 14878, *Ligações flexíveis para aparelhos hidráulicos sanitários – Requisitos e métodos de ensaio;*

_ABNT NBR 15206, *Instalações hidráulicas prediais – Chuveiros ou duchas – Requisitos e métodos de ensaio;*

_ABNT NBR 15423*, Válvulas de escoamento – Requisitos e métodos de ensaio;*

_ABNT NBR 15704-1, *Registro – Requisitos e métodos de ensaio – Parte 1: Registros de pressão;*

_ABNT NBR 15705, *Instalações hidráulicas prediais – Registro de gaveta – Requisitos e métodos de ensaio;*

_ABNT NBR 15857, *Válvula de descarga para limpeza de bacias sanitárias – Requisitos e métodos de ensaio;*

_Normas Regulamentadoras do Capítulo V - Título II, da CLT, relativas à Segurança e Medicina do Trabalho:

NR 24 - Condições Sanitárias e de Conforto nos Locais de Trabalho;

DMAE - Código de Instalações Hidráulicas;

EB-368/72 - Torneiras;

NB-337/83 - Locais e Instalações Sanitárias Modulares.

5.2. INSTALAÇÕES DE ÁGUAS PLUVIAIS

A captação das águas pluviais foi definida de duas formas: através das calhas de cobertura e das calhas de piso.

As águas de escoamento superficial serão coletadas por caixas de ralo, distribuídas pelo terreno conforme indicação do projeto. Dessas caixas sairão condutores horizontais que as interligam com as caixas de inspeção.

Deverá ser verificado junto ao município onde haverá a construção da edificação, há necessidade de reservatório de amortecimento, que deverá ser dimensionado conforme as normativas locais.

O projeto de drenagem de águas pluviais compreende:

- Calhas de cobertura: para a coleta das águas pluviais provenientes de parte interna da cobertura dos blocos e pátio;

- Condutores verticais (AP): para escoamento das águas das calhas de cobertura até as caixas de inspeção ou calhas de piso situadas no terreno;

- Ralos hemisféricos (RH): ralo tipo abacaxi nas junções entre calhas de cobertura e condutores verticais para impedir a passagem de detritos para a rede de águas pluviais;

- Caixa de inspeção (CI): para inspeção da rede, com dimensões de 60x60cm, profundidade conforme indicado em projeto, com tampa de ferro fundido 60x60cm tipo leve, removível;

- Ramais horizontais: tubulações que interligam as caixas de inspeção e poços de visita, escoando águas provenientes dos condutores verticais e águas superficiais provenientes das áreas gramadas;

- Cisternas: Conjunto formado por seis cisternas modulares verticais, instaladas na face externa da quadra poliesportiva, que irá armazenar, para reuso, a água pluvial captada nesta cobertura.

Referências:

9T-HEG-PLB-GER0-01-02_R00 - Lançamento Pluvial e Esgoto - Fundação e Térreo

9T-HEG-DET-GER0-03-05_R00 - Detalhes

9T-HEG-PLB-GER0-06-07_R00 - Lançamento Pluvial e Esgoto - Barrilete e Cobertura

5.2.1. Materiais e Processo Executivo

A execução dos serviços deverá obedecer:

- às prescrições contidas nas normas da ABNT, específicas para cada instalação;

- às disposições constantes de atos legais;

- às especificações e detalhes dos projetos; e

- às recomendações e prescrições do fabricante para os diversos materiais.

5.2.1.1. Materiais

As calhas serão confeccionadas com chapas de aço galvanizado, já os condutores verticais e horizontais serão confeccionados em PVC rígido (PVC-R), com diâmetros de até 150mm. Tubulações com diâmetros acima de 150mm deverão ser de vinilfort.

Os tubos de PVC deverão ser estocados em prateleiras, separados por diâmetro e tipos característicos, sustentados por tantos apoios quantos forem necessários para evitar deformações causadas pelo próprio peso. O local de armazenagem precisa ser plano, bem nivelado e protegido do sol.

Deverão ser tomados cuidados especiais quando os materiais forem empilhados, verificando se o material que ficar embaixo suportará o peso colocado sobre ele.

Para maiores informações referente ao desenvolvimento e tipo de chapa a ser empregada nas calhas e rufos, verificar o item 4.5. Coberturas, deste memorial.

5.2.1.2. Calhas

As calhas devem, sempre que possível, ser fixadas centralmente sob a extremidade da cobertura e o mais próximo dela. As calhas não poderão ter profundidade menor que a metade da sua largura maior.

As calhas, por serem metálicas, deverão ser providas de juntas de dilatação e protegidas devidamente com uma demão de tinta antiferruginosa.

As declividades deverão ser uniformes e nunca inferiores a 0,5%, ou seja, 5 mm/m.

5.2.1.3. Condutores Horizontais e Verticais

Os condutores verticais serão alojados dentro de *shafts* projetados para recebê-los. Serão em tubos de PVC e de diâmetros de 100 mm e de 150 mm conforme o caso.

Os condutores horizontais serão do tipo aéreo. Enquanto os condutores no nível térreo serão enterrados.

5.2.1.4. Tubulações Aéreas

Todas as tubulações aparentes deverão ser pintadas e sustentadas por abraçadeiras galvanizadas com espaçamento adequado ao diâmetro, de modo a impedir a formação de flechas. Deverão ser utilizadas as cores previstas em norma.

Todas as linhas verticais deverão estar no prumo e as horizontais correrão paralelas ao teto e/ou piso, devendo estar alinhadas.

As travessias de tubos em paredes deverão ser feitas, de preferência, perpendicularmente a elas.

As passagens previstas para as tubulações, através de elementos estruturais, deverão ser executadas antes da concretagem, conforme indicação das posições das tubulações previstas no projeto.

5.2.1.5. Tubulações Enterradas

Todos os tubos serão assentados de acordo com alinhamento, elevação e com a mínima cobertura possível, conforme indicado no projeto.


A tubulação poderá ser assentada sobre embasamento contínuo (berço), constituído por camada de concreto simples.

Reaterro da vala deverá ser feito com material de boa qualidade, isento de entulhos e pedras, em camadas sucessivas e compactadas conforme as especificações do projeto.

5.2.1.6. Cisternas

As cisternas serão instaladas em uma das laterais da quadra poliesportiva. Trata-se de um conjunto com 6 (seis) cisternas verticais modulares de polietileno, cada uma com capacidade de armazenar 600L de água pluvial para reuso. Os módulos serão apoiados em estrutura de concreto e interligados por tubulação de PVC-R de 100mm para abastecimento na parte superior e por engate flexível de ½” na parte inferior.

- Modelo de referência: Forlev – Tanque Slim de Polietileno 600L

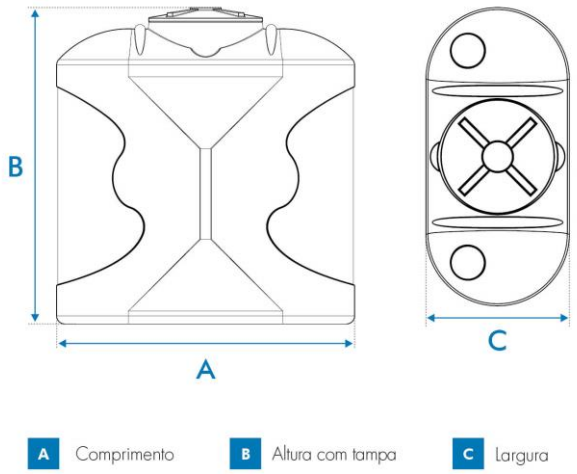

Capacidade (L)	Dimensões em metros		
	A	B	C
600	1,20	1,30	0,60

Figura 21 – imagem exemplificativa de croqui da cisterna vertical modular.

5.2.1.7. Disposições construtivas

A instalação predial de água pluvial se destina exclusivamente ao recolhimento e condução da água de chuva, não se admitindo quaisquer interligações com outras instalações prediais. Quando houver risco de penetração de gases, deve ser previsto dispositivo de proteção contra o acesso deles ao interior da instalação.

As canalizações deverão ser assentes em terreno resistente ou sobre embasamento adequado, com recobrimento. Onde não seja possível ou onde a canalização esteja sujeita a fortes compressões ou choques, ou ainda, nos trechos situados em área edificada, deverá a canalização ter proteção adequada ou ser executada em tubos reforçados.

Em torno da canalização, nos alicerces, estrutura e ou em paredes por ela atravessadas, deverá haver necessária folga para que a tubulação possa passar e não sofrer influência de deformações ocorridas na edificação.

Para cada desvio ou ajuste, utilize as conexões adequadas para evitar os esforções na tubulação, e nunca abuse da relativa flexibilidade dos tubos. A tubulação em estado de tensão permanente pode provocar trincas, principalmente na parede das bolsas.

Todas as alterações processadas no decorrer da obra serão objeto de registro para permitir a apresentação do cadastro completo por ocasião do recebimento da instalação. Após o término da execução, serão atualizados todos os desenhos do respectivo projeto, o que permitirá a representação do serviço “como construído” e servirá de cadastro para a operação e manutenção dessa mesma instalação.

As declividades indicadas no projeto serão consideradas como mínimas, devendo ser procedida uma verificação geral dos níveis até a rede urbana, antes da instalação dos coletores.

Os tubos, de modo geral, serão assentados com a bolsa voltada no sentido oposto ao do escoamento.

As caixas de areia serão de alvenaria de tijolos revestidas com argamassa de cimento e areia no traço 1:3 com tampão de ferro fundido ou grelha de ferro fundido.

Todas as tubulações aparentes serão pintadas nas cores convencionais exigidas pela ABNT;

5.2.2. Normas Técnicas Relacionadas

_ABNT NBR 5680*, Dimensões de tubos de PVC rígido;*

_ABNT NBR 5687, *Tubos de PVC - Verificação da estabilidade dimensional;*

_ABNT NBR 6118, *Projeto de estruturas de concreto – Procedimentos;*

_ABNT NBR 6493, *Emprego de cores para identificação de tubulações;*

_ABNT NBR 7371, *Tubos de PVC - Verificação do desempenho de junta soldável;*

_ABNT NBR 10844, *Instalações prediais de águas pluviais – Procedimento.*

5.3. INSTALAÇÕES DE ESGOTO SANITÁRIO

A instalação predial de esgoto sanitário foi baseada segundo o Sistema Dual que consiste na separação dos esgotos primários e secundários através de um desconector, conforme ABNT NBR 8160 – *Sistemas prediais de esgoto sanitário – Projeto e execução*.

As caixas de inspeções deverão ser localizadas nas áreas externas dos blocos. No projeto foram previstas três caixas de gordura para receber os efluentes provenientes das pias da cozinha e copas dos funcionários e professores. Todos os tubos e conexões da rede de esgoto deverão ser em PVC Esgoto série normal.

A destinação final do sistema de esgoto sanitário deverá ser feita em rede pública de coleta de esgoto sanitário, quando não houver disponível, adotar a solução individual de destinação de esgotos sanitários.

O sistema predial de esgotos sanitários consiste num conjunto de aparelhos, tubulações, acessórios e desconectores e é dividido em dois subsistemas:

Referências:

9T-HEG-PLB-GER0-01-02_R00 - Lançamento Pluvial e Esgoto - Fundação e Térreo

9T-HEG-DET-GER0-03-05_R00 - Detalhes

9T-HEG-PLB-GER0-06-07_R00 - Lançamento Pluvial e Esgoto - Barrilete e Cobertura

5.3.1. Subsistema de Coleta e Transporte

Todos os trechos horizontais previstos no sistema de coleta e transporte de esgoto sanitário devem possibilitar o escoamento dos efluentes por gravidade, através de declividade constante (esse valor seria o mínimo).

As mudanças de direção nos trechos horizontais devem ser feitas com peças com ângulo central igual ou inferior a 45º. As mudanças de direção – horizontal para vertical e vice-versa – podem ser executadas com pelas com ângulo central igual ou inferior a 90º.

Os tubos de queda serão instalados em um único alinhamento e localizados nos *shafts* destinados para tal fim, conforme orientação em projeto.

As caixas de gorduras serão instaladas para receber os efluentes das pias da cozinha e copas dos funcionários e professores. Estas serão em concreto com diâmetro interno de 30 ou 60 cm, conforme o caso, e deverão ser perfeitamente impermeabilizadas, providas de dispositivos adequados para inspeção, possuir tampa hermética em ferro fundido e devidamente ventiladas.

As caixas de inspeção serão confeccionadas em alvenaria com dimensões externas de 80 x 80cm, estas receberão os dejetos provenientes dos tubos de queda e dos ramais de esgoto. Estas deverão possuir abertura suficiente para permitir as desobstruções com a utilização de equipamentos mecânicos de limpeza e tampa hermética em ferro fundido removível.

5.3.2. Subsistema de Ventilação

Todas as colunas de ventilação devem possuir terminais de ventilação instalados em suas extremidades superiores e estes devem estar a, no mínimo, 30cm acima do nível do telhado. As extremidades abertas de todas as colunas de ventilação devem ser providas de terminais tipo chaminé, que impeçam a entrada de águas pluviais diretamente aos tubos de ventilação.

5.3.3. Materiais e Processo Executivo

A execução dos serviços deverá obedecer:

- - às prescrições contidas nas normas da ABNT e da concessionária local, específicas para cada instalação;

- às disposições constantes de atos legais;

- às especificações e detalhes dos projetos; e

- às recomendações e prescrições do fabricante para os diversos materiais.

5.3.3.1. Tubulações Embutidas

Para a instalação de tubulações embutidas em paredes de alvenaria, os tijolos deverão ser recortados cuidadosamente com talhadeira, conforme marcação prévia dos limites de corte.

As tubulações embutidas em paredes de alvenaria serão fixadas pelo enchimento do vazio restante nos rasgos com argamassa de cimento e areia. Quando necessário, as tubulações, além do referido enchimento, levarão grapas de ferro redondo, em número e espaçamento adequados, para manter inalterada a posição do tubo.

Não se permitirá a concretagem de tubulações dentro de coluna, pilares ou outros elementos estruturais.

As passagens previstas para as tubulações, através de elementos estruturais, deverão ser executadas antes da concretagem, conforme indicação das posições das tubulações previstas no projeto.

5.3.3.2. Tubulações Aéreas

Todas as tubulações aparentes deverão ser pintadas e sustentadas por abraçadeiras galvanizadas com espaçamento adequado ao diâmetro, de modo a impedir a formação de flechas. Deverão ser utilizadas as cores previstas em norma.

As travessias de tubos em paredes deverão ser feitas, de preferência, perpendicularmente a elas.

5.3.3.3. Tubulações Enterradas

Todos os tubos serão assentados de acordo com alinhamento, elevação e com a mínima cobertura possível, conforme indicado no projeto.

A tubulação poderá ser assentada sobre embasamento contínuo (berço), constituído por camada de concreto simples.

Reaterro da vala deverá ser feito com material de boa qualidade, isento de entulhos e pedras, em camadas sucessivas e compactadas conforme as especificações do projeto.

5.3.3.4. Materiais

Os tubos de PVC, aço e cobre deverão ser estocados em prateleiras, separados por diâmetro e tipos característicos, sustentados por tantos apoios quantos forem necessários para evitar deformações causadas pelo próprio peso. O local de armazenagem precisa ser plano, bem nivelado e protegido do sol. As tampas dos ralos serão em aço inox.

Deverão ser tomados cuidados especiais quando os materiais forem empilhados, verificando se o material que ficar embaixo suportará o peso colocado sobre ele.

5.3.3.5. Meios de Ligação

Serão utilizados tubos e conexões de PVC esgoto série normal conforme indicado no projeto.

Quando se usar tubos e conexões de PVC, a vedação das roscas deverá ser feita por meio de vedantes adequados tais como: fita teflon, solução de borracha ou equivalente.

Para execução das juntas soldadas, a extremidade do tubo deve ser cortada de modo a permitir seu alojamento completo dentro da conexão. As superfícies dos tubos e das conexões a serem unidas devem ser lixadas com lima fina e limpas com solução limpadora recomendada pelo fabricante. Introduzir o anel de borracha no sulco da bolsa do tubo. Ambas

as superfícies devem receber uma película fina de adesivo plástico e, por fim, introduzir a ponta do tubo até o fundo do anel e depois recuar aproximadamente 1 cm.

É inteiramente vedada a abertura de bolsa nos tubos soldáveis. Utilize, nesse caso, uma luva para ligação dos tubos.

5.3.3.6. Testes em Tubulação

Todo o sistema de esgoto sanitário, incluindo o sistema de ventilação deverá ser inspecionado e ensaiado antes de entrar em funcionamento. Após concluída a execução, e antes dos ensaios, deve ser verificado se o sistema se encontra adequadamente fixado e se existe algum material estranho no seu interior.

Todas as canalizações da edificação deverão ser testadas com água sob pressão mínima de 60KPA (6 m.c.a.), durante um período mínimo de 15 minutos. No ensaio com ar comprimido, o ar deverá ser introduzido no interior da tubulação até que atinja uma pressão uniforme de 35KPA (3,5 m.c.a.), durante 15 minutos, sem a introdução de ar adicional.

Após a instalação dos aparelhos sanitários, as tubulações serão submetidas à prova de fumaça sob pressão mínima de 0,25KPA (0,025 m.c.a.) durante 15 minutos.

Para o correto procedimento quanto a execução do ensaio ver referência normativa na NBR 8160 – *Sistemas prediais de esgoto sanitário – Projeto e execução.*

5.3.3.7. Disposições construtivas

Os coletores enterrados deverão ser assentados em fundo de vala nivelado, compactado e isento de materiais pontiagudos e cortantes que possam causar algum dano à tubulação durante a colocação e compactação. Em situações em que o fundo de vala possuir material rochoso ou irregular, aplicar uma camada de areia e compactar, de forma a garantir o nivelamento e a integridade da tubulação a ser instalada.

Sempre que possível, após instalação e verificação do caimento os tubos, estes deverão receber camada de areia com recobrimento mínimo de 20 cm. Em áreas sujeitas a tráfego de veículos aplicar camada de 10 cm de concreto para proteção da tubulação. Após recobrimento dos tubos poderá a vala ser recoberta com solo normal.

A fim de prevenir ações de eventuais recalques das fundações do edifício, a tubulação que corre no solo terá de manter a distância mínima de 8 cm de qualquer baldrame, bloco de fundação ou sapata.

Deverá ser deixada folga nas travessias da canalização pelos elementos estruturais, também para fazer face a recalques. A canalização de esgoto nunca será instalada imediatamente acima de reservatórios de água.

As declividades indicadas no projeto serão consideradas como mínimas, devendo ser procedida uma verificação geral dos níveis até a rede urbana, antes da instalação dos coletores. Serão adotados, como declividade mínima, os valores abaixo discriminados:

- 2,0% para tubulações com diâmetro nominal igual ou inferior a 75mm;
- 1,0% para tubulações com diâmetro nominal igual ou superior a 100mm.

Os tubos, de modo geral, serão assentados com a bolsa voltada no sentido oposto ao do escoamento. As canalizações de esgoto predial só poderão cruzar a rede de água fria em cota inferior.

As extremidades das tubulações de esgotos serão vedadas, até montagem dos aparelhos sanitários, com bujões de rosca ou plugues, convenientemente apertados, não sendo permitido o emprego de buchas de papel ou madeira para tal fim. Durante a execução das obras serão tomadas especiais precauções para evitar-se a entrada de detritos nos condutores nas instalações.

Todas as tubulações aparentes serão pintadas nas cores convencionais exigidas pela ABNT.

Use as conexões corretas para cada ponto. Para cada desvio ou ajuste, utilize as conexões adequadas para evitar os esforções na tubulação, e nunca abuse da relativa flexibilidade dos tubos. A tubulação em estado de tensão permanente pode provocar trincas, principalmente na parede das bolsas.

Todas as alterações processadas no decorrer da obra serão objeto de registro para permitir a apresentação do cadastro completo por ocasião do recebimento da instalação. Após o término da execução, serão atualizados todos os desenhos do respectivo projeto, o que permitirá a representação do serviço “como construído” e servirá de cadastro para a operação e manutenção dessa mesma instalação.

5.3.4. Solução Individual de Destinação de Esgotos Sanitários

Nos municípios em que não houver rede pública de coleta de esgotos, em especial na região do estabelecimento de ensino, e quando as condições do solo e a legislação ambiental vigente permitirem, serão instaladas soluções individuais de destinação dos esgotos. Essa solução consiste num conjunto de fossa séptica, filtro anaeróbico e sumidouro e o projeto deverá ser apresentado pelo ente federado. Como complemento ao sumidouro, nos casos em que houver necessidade, poderá ser utilizado valas de infiltração.

O sistema deverá ser dimensionado e implantado deforma a receber a totalidade dos dejetos. O uso do sistema somente é indicado para:

- área desprovida de rede pública coletora de esgoto;

- alternativa de tratamento de esgoto em áreas providas de rede coletora local;

- retenção prévia dos sólidos sedimentáveis, quando da utilização de rede coletora com diâmetro e/ou declividade reduzidos para transporte de efluentes livre de sólidos sedimentáveis.

É vedado o encaminhamento ao tanque séptico de:

- águas pluviais;

- despejos capazes de causar interferência negativa em qualquer fase do processo de tratamento ou a elevação excessiva da vazão do esgoto afluente, como os provenientes de piscinas e de lavagem de reservatório de água.

O dimensionamento, projeto e execução deverão obedecer às diretrizes das ABNT NBR 7229 – *Projeto, construção e operação de sistemas de tanques sépticos* e ABNT NBR 13969 – *Tanques sépticos - Unidades de tratamento complementar e disposição final dos efluentes líquidos - Projeto, construção e operação.*

5.3.5. Normas Técnicas Relacionadas

_ABNT NBR 5680, *Dimensões de tubos de PVC rígido;*

_ABNT NBR 5687, *Tubos de PVC - Verificação da estabilidade dimensional;*

_ABNT NBR 6118, *Projeto de estruturas de concreto – Procedimentos;*

_ABNT NBR 6493, *Emprego de cores para identificação de tubulações;*

_ABNT NBR 7371, *Tubos de PVC - Verificação do desempenho de junta soldável*

_ABNT NBR 7229, *Projeto, construção e operação de sistemas de tanques sépticos;*

_ABNT NBR 7367: *Projeto e assentamento de tubulações de PVC rígido para sistemas de esgoto sanitário;*

_ABNT NBR 8160, *Sistemas prediais de esgoto sanitário - Projeto e execução;*

_ABNT NBR 9051, *Anel de borracha para tubulações de PVC rígido coletores de esgoto sanitário – Especificação;*

_ABNT NBR 9054, *Tubo de PVC rígido coletor de esgoto sanitário - Verificação da estanqueidade de juntas elásticas submetidas à pressão hidrostática externa - Método de ensaio;*

_ABNT NBR 10569, *Conexões de PVC rígido com junta elástica, para coletor de esgoto sanitário - Tipos e dimensões - Padronização;*

_ABNT NBR 10570, *Tubos e conexões de PVC rígido com junta elástica para coletor predial e sistema condominial de esgoto sanitário - Tipos e dimensões - Padronização;*

_ABNT NBR 13969, *Tanques sépticos - Unidades de tratamento complementar e disposição final dos efluentes líquidos - Projeto, construção e operação;*

_ABNT NBR 16727-2, *Bacia sanitária - Parte 2: Procedimento para instalação;*

ABNT NBR 16728-2*, Tanques, lavatórios e bidês Parte 2: Procedimento para instalação;*

ABNT NBR 16731-2*, Mictórios - Parte 2: Procedimento para instalação* _Normas Regulamentadoras do Capítulo V, Título II, da CLT, relativas à Segurança e Medicina do Trabalho:

NR 24 - Condições Sanitárias e de Conforto nos Locais de Trabalho;

Resolução CONAMA 377 - Licenciamento Ambiental Simplificado de Sistemas de Esgotamento Sanitário.

5.4. INSTALAÇÕES DE GÁS COMBUSTIVEL

O projeto de instalação predial de gás combustível foi baseado na ABNT NBR 13.523 – *Central de Gás Liquefeito de Petróleo – GLP* e ABNT NBR 15.526 – *Redes de Distribuição Interna para Gases Combustíveis em Instalações Residenciais e Comerciais – Projeto e Execução.*

O ambiente destinado ao projeto de instalação de gás é a cozinha, onde serão instalados um fogão comercial com 6 queimadores e 2 fornos, bem como um forno combinado.

O sistema será composto por quatro cilindros de 45kg de GLP e rede de distribuição em aço SCH-40 e acessórios conforme dados e especificações do projeto.

Quando não houver disponibilidade de fornecimento de botijões tipo P-45 de GLP, deverá ser adotado o sistema simples de botijões convencionais tipo P-13. A instalação será direta entre botijão e fogão, conforme os detalhes apresentados no projeto. Deverá ser verificado junto as normativas do CBM local a possibilidade de instalação de botijões convencionais tipo P-13. Destaca-se que os botijões de gás não são fornecidos pelo FNDE, ficando este a cargo do Ente Federado.

Referências: **9T-HGC-PDL-GER0-01_R00** – Central de Gás, detalhamento

5.4.1. Materiais e Processo Executivo

A execução dos serviços deverá obedecer:

- às prescrições contidas nas normas da ABNT, específicas para cada instalação;

- às disposições constantes de atos legais;

- às especificações e detalhes dos projetos; e

- às recomendações e prescrições do fabricante para os diversos materiais.

As instalações de GLP são compostas, basicamente, de tubulações, medidores de consumo, abrigo para medidores, reguladores de pressão, registros e válvulas. Complementam estas instalações a central de gás e os equipamentos de consumo do GLP.

5.4.1.1. Tubulações

As tubulações das instalações de GLP são divididas em função da pressão a que está submetido o gás e, também, em função da localização que ocupam num projeto. Assim, elas se classificam em:

- Rede de Alimentação; trecho da instalação predial situado entre a central de gás e o regulador de 1º estágio;

- Rede de Distribuição: trata-se da tubulação, com seus acessórios, situada dentro dos limites da propriedade dos consumidores e destinada ao fornecimento de GLP. É constituída pelas redes primária e secundária;

- Rede Primária: é o trecho situado entre o regulador de primeiro estágio e o regulador de segundo estágio;

- Rede Secundária: é o trecho situado entre o regulador de segundo estágio e os equipamentos de utilização do GLP.

Toda a tubulação será apoiada adequadamente, de modo a não ser deslocada, de forma acidental, da posição em que foi instalada. Estas não devem passar por pontos que as sujeitem as tensões inerentes à estrutura da edificação.

As tubulações serão perfeitamente estanques, terão caimento de 0,1%, no sentido do ramal geral de alimentação, e afastamento mínimo de 0,30m de outras tubulações e eletrodutos. No caso de SPDA e seus respectivos cabos, o afastamento, mínimo, será de 2 (dois) metros.

5.4.1.2. Materiais

Os materiais a serem utilizados na execução das redes, primárias e secundárias, de GLP serão fabricados em obediência às especificações das normas, regulamentos e códigos específicos. Serão empregados tubos de aço galvanizado, enterrado, com proteção em fita anticorrosiva (2 camadas) e envelopado em 3cm de concreto.

As interligações de acessórios e aparelhos de utilização serão efetuadas com mangueiras flexíveis de PVC com comprimento máximo de 80cm.

As roscas serão cônicas (NPT) ou macho – cônica e fêmea – paralela (BSP). O vedante, para roscas, terá características compatíveis para o uso de GLP, como a fita veda-rosca de pentatetrafluoretileno.

É proibida, por norma, a utilização de qualquer tipo de tinta ou fibras vegetais na função de vedantes.

5.4.1.3. Disposições construtivas

O abrigo, os recipientes de GLP e o conjunto de válvulas e regulador de 1º estágio devem ser instalados somente no exterior das edificações, em locais ventilados e em áreas onde não transitam alunos.

Dentro do abrigo devem estar a tubulação, conexões, botijões, válvulas de bloqueio automático, válvula de esfera e o regulador de primeiro estágio. As instalações da central devem permitir o reabastecimento de GLP sem interrupção de fornecimento de gás.

Toda a instalação elétrica que se fizer necessária na área da central de gás, deve ser à prova de explosão e executada conforme as NBRs.

Os recipientes serão instalados ao longo do muro de divisa da propriedade, para isso, serão construídas uma parede e cobertura em concreto resistente ao fogo, com tempo de resistência mínima de duas horas, posicionada ao longo do abrigo e com altura mínima de 2,20m, conforme projeto.

Os recipientes de gás devem distar no mínimo 1,50 de aberturas, como ralos, canaletas e outras que estejam em nível inferior aos recipientes. Devem, ainda, distar no mínimo de 3m de qualquer fonte de ignição, inclusive estacionamento de veículos e, 6m de qualquer outro depósito de materiais inflamáveis.

A base de assentamento dos recipientes deve ser elevada - em 20cm - do piso que as circunda, não sendo permitida a construção do abrigo em rebaixos e recessos.

As placas de sinalização deverão ser com letras não menores que 50 mm de altura, em quantidade tal que possibilite a visualização de qualquer direção de acesso à central de GLP com os seguintes dizeres: PERIGO, INFLAMÁVEL, PROIBIDO FUMAR. No exterior do abrigo deverá possuir dois extintores de pó químico de 6kg cada um, estes deverão estar protegidos de intempéries e de fácil acesso.

Serão realizados dois ensaios de estanqueidade: o primeiro, com na rede ainda aparente e em toda a sua extensão e, o segundo, na liberação para o abastecimento com o GLP. O ensaio deverá ser realizado com pressão pneumática de 10kg/cm² por, no mínimo, 2 horas, e ser fornecido laudo técnico das instalações juntamente com a ART do serviço.

5.4.2. Normas Técnicas Relacionadas

_ABNT NBR 6493*, Emprego de cores para identificação de tubulações;*

_ABNT NBR 8613, *Mangueiras de PVC plastificado para instalações domésticas de gás liquefeito de petróleo (GLP);*

_ABNT NBR 13103, *Instalação de aparelhos a gás — Requisitos;*

_ABNT NBR 13419, *Mangueira de borracha para condução de gases GLP/GN/GNF – Especificação;*

_ABNT NBR 13523, *Central de Gás Liquefeito de Petróleo - GLP;*

_ABNT NBR 14177, *Tubo flexível metálico para instalações de gás combustível de baixa pressão;*

_ABNT NBR 15526, *Redes de distribuição interna para gases combustíveis em instalações residenciais e comerciais - Projeto e execução;*

_ABNT NBR 15923, *Inspeção de rede de distribuição interna de gases combustíveis em instalações residenciais e instalação de aparelhos a gás para uso residencial – Procedimento.*

5.5. SISTEMAS DE PROTEÇÃO CONTRA INCÊNDIO

A classificação de risco para as edificações que compreendem os estabelecimentos de ensino é de risco leve, segundo a classificação de diversos Corpos de Bombeiros do país. São exigidos os seguintes sistemas:

- Hidrantes: sistema de proteção compreendendo os reservatórios d'água, canalizações, bombas de incêndio e os equipamentos de hidrantes.
- Sinalização de segurança: as sinalizações auxiliam as rotas de fuga, orientam e advertem os usuários da edificação.
- Extintores de incêndio: para todas as áreas da edificação os extintores deverão atender a cada tipo de classe de fogo A, B e C. A locação e instalação dos extintores constam da planta baixa e dos detalhes do projeto.

- Iluminação de emergência: o sistema adotado foi de blocos autônomos de LED, com autonomia de 2 horas, instalados nas paredes, conforme localização e detalhes indicados no projeto.
- SPDA – Sistema de proteção contra descargas atmosféricas: o sistema adotado, concepções, plantas e detalhes constam no projeto.
- Alarme manual: Sistema adotado para acionamento sonoro em caso de incêndio.

Lembrete: Este projeto de incêndio deverá ser validado pelo Corpo de Bombeiros local. O Ente Federado deverá realizar as alterações necessárias até a aprovação.

Referências: **9T-HIN-PLD-GER0-01_R00** - Sinalização de Emergência
9T-HIN-PLD-GER0-02_R00 - Iluminação de Emergência; Extintor
9T-HIN-PLD-GER0-03_R00 - Alarme Manual
9T-HIN-PLD-GER0-04_R00 - Hidrantes
9T-HIN-CRD-GER0-05_R00 - Detalhes Hidrantes, detalhe reservatório

5.5.1. Materiais e Processo Executivo

A execução dos serviços deverá obedecer:

- às prescrições contidas nas normas da ABNT, específicas para cada instalação;
- às disposições constantes em normativos do Corpo de Bombeiros local;
- às disposições constantes de atos legais;
- às especificações e detalhes dos projetos; e
- às recomendações e prescrições do fabricante para os diversos materiais.

5.5.1.1. Sistema de Combate por Água sob Comando

O sistema de combate a incêndio por água sob comando, hidrantes, integra o complexo de instalações de Combate a Incêndio do edifício, devendo, portanto, ser considerado dentro do conceito geral de segurança contra incêndio previsto para a edificação.

O sistema de combate a incêndio por Hidrantes será composto pelos conjuntos de bombas exclusivas para tal finalidade, instaladas na casa de bombas localizada no castelo d'água metálico - conforme projeto - e interligadas pelo barrilete de sucção ao reservatório, que possuem uma reserva técnica de água exclusiva para incêndio com capacidade de 12.000L. A distribuição do agente extintor água, pela edificação será através de redes de tubulações exclusivas e identificadas na cor vermelha. Para a alimentação dos hidrantes deverá ser utilizado tubulação de ferro maleável Classe 10.

O princípio de operação se dará quando ocorrer uma queda de pressão na rede de alimentação, em decorrência do acionamento da válvula globo angular, instalada no interior das caixas de hidrantes. Esta despressurização será detectada por pressostatos elétricos de

simples estágios instalados na casa de bomba e regulados com pressão diferenciada para sequenciamento de energização das respectivas bombas de incêndio, principal e reserva, que devido as suas características quando em operação somente poderá ser desligada no quadro elétrico, mesmo que a pressão de pressurização da rede tenha sido restabelecida.

Para uma fácil e rápida identificação de entrada de bomba em operação, o fluxo de água na tubulação, será monitorado por um fluxostato automático de água interligado à Central de Detecção e Alarme, através do módulo de monitoramento específico e de laço de detecção, o qual será ativado sempre que ocorrer fluxo de água através do fluxostato em decorrência de sinistro ou quando de realização de testes operacionais simulados através da abertura de qualquer Hidrante.

Os hidrantes convencionais deverão ser instalados embutidos e locados no interior de caixas metálicas dotadas de portas de acesso, obedecendo à altura de acionamento da válvula angular. Deverá ser executada sinalização específica com a finalidade de indicar seu posicionamento. Para maiores detalhes consultar projeto específico.

5.5.1.2. Bombas

As bombas deverão atender a necessidade do projeto de incêndio e seu equipamento incluirá todos os dispositivos necessários à perfeita proteção e acionamento: chaves térmicas, acessórios para comando automático, etc. O local destinado a instalação deverá ser de fácil acesso, seco, bem iluminado e ventilado e as bombas de incêndio devem ser utilizadas somente para este fim.

A automação da bomba principal ou de reforço deve ser executada de maneira que, após a partida do motor seu desligamento seja somente manual no seu próprio painel de comando, localizado na casa de bombas. Deverá ser previsto pelo menos um ponto de acionamento manual para a mesma, instalado em local seguro da edificação e que permita fácil acesso.

- Modelo de referência:

  Bomba de Incêndio

  Tipo: Motobomba Centrifuga Prevenção Contra Incêndio

  Vazão: 26,36 m³/h

  Hman: 33,75 mca

  Potência: 6 cv

  Tensão: trifásica

  Fabricante de referência: THSI-18 – Thebe

Referências: **9T-HIN-CRD-GER0-05_R00** - Detalhes Hidrantes, detalhe reservatório

5.5.1.3. Sistema de Combate por Extintores

O sistema de combate a incêndio por Extintores Portáteis integra o complexo de instalações de Combate a Incêndio do edifício, devendo, portanto, ser considerado dentro do conceito geral de segurança contra incêndio previsto para a escola.

O princípio de sua utilização se dará quando na ocorrência de sinistro de pequenas proporções e podendo ser debelado através do uso dos extintores localizados na área sinistrada. A forma de manuseio dos extintores está expressa nas etiquetas presas no cilindro, bem como o tipo de agente a ser empregado na extinção conforme o tipo do material comburente.

Os extintores estão todos identificados por sinalização específica.

Os extintores estão distribuídos conforme os padrões normalizados, adequado ao tipo de risco local.

A edificação é classificada pelas normas técnicas mencionadas, como predominantemente de risco leve, onde os riscos de incêndio presumíveis se enquadram classe “A” e “B”, mas também existem áreas que devido a sua finalidade operacional se enquadram em risco classe “C”, como casas de máquinas, subestação e salas de quadros elétricos.

Ressalta-se que este projeto deverá ser aprovado junto ao Corpo de Bombeiros local, devendo atender todas as exigências e normativos dessa instituição.

Referências: **9T-HIN-PLD-GER0-01_R00** - Sinalização de Emergência

9T-HIN-PLD-GER0-02_R00 - Iluminação de Emergência; Extintor

5.5.1.4. Sistema de Sinalização de Emergência e Rota de Fuga

O sistema de Sinalização de Emergência e Rota de Fuga integra o complexo de instalações de Combate a Incêndio do edifício, devendo, portanto, ser considerado dentro do conceito geral de segurança contra incêndio previsto para a edificação.

O Sistema de Sinalização de Emergência de Rota de Fuga visa garantir que sejam adotadas ações e medidas adequadas que orientem as ações de combate, facilite a localização dos elementos extinção de fogo e auxiliem na evacuação de pessoas pelas rotas de saída para escape seguro da edificação.

O sistema é composto por luminárias tipo bloco autônomo de led, tendo preso no defletor da mesma, placas adesivas com indicativos de sinalização, para os procedimentos a serem adotados naqueles espaços e também por placas normatizadas dotadas de adesivo com sinalizações específicas para cada finalidade e procedimento a ser adotado em situação de sinistro, mas também útil na orientação de deslocamento no interior da edificação.

Os sinalizadores estão distribuídos conforme os padrões normativos, e de tal forma que em cada bloco da edificação seja atendido com no mínimo um sinalizador.

Referências: **9T-HIN-PLD-GER0-01_R00** - Sinalização de Emergência

9T-HIN-PLD-GER0-02_R00 - Iluminação de Emergência; Extintor

5.5.1.5. Sistema alarme manual

O sistema de alarme manual é composto por central de alarme, avisadores sonoros e acionadores manuais. Em casos de incêndio os acionadores manuais são ligados, onde mandam um comando para central de alarme ligar os avisadores sonoros. Todo o sistema será do tipo endereçável classe “B”, ou seja, cada ponto terá um endereço localizado na central de alarme.

É vedada a instalação do cabo de alimentação elétrica das sirenes das sirenes no mesmo condulete do cabo blindado de comunicação. Para isso deverá serão instalados conduletes separado, conforme indicado em projeto.

Referências: **9T-HIN-PLD-GER0-03_R00** – Alarme manual

5.5.2. Normas Técnicas Relacionadas

_NR 23, *Proteção Contra Incêndios;*

_NR 26, Sinalização de Segurança;

_ABNT NBR 5628, *Componentes construtivos estruturais - Determinação da resistência ao fogo;*

_ABNT NBR 7195, *Cores para segurança;*

_ABNT NBR 6493, *Emprego de cores para identificação de tubulações;*

_ABNT NBR 9077, *Saídas de emergência em edifícios;*

_ABNT NBR 9442, *Materiais de construção - Determinação do índice de propagação superficial de chama pelo método do painel radiante - Método de ensaio;*

_ABNT NBR 10898, *Sistema de iluminação de emergência;*

_ABNT NBR 11742, *Porta corta-fogo para saídas de emergência;*

_ABNT NBR 12693, *Sistema de proteção por extintores de incêndio;*

_ABNT NBR 13434-1, *Sinalização de segurança contra incêndio e pânico - Parte 1: Princípios de projeto;*

_ABNT NBR 13434-2, *Sinalização de segurança contra incêndio e pânico - Parte 2: Símbolos e suas formas, dimensões e cores;*

_ABNT NBR 13434-3, *Sinalização de segurança contra incêndio e pânico - Parte 3: Requisitos e métodos de ensaio;*

_ABNT NBR 13714, *Sistemas de hidrantes e de mangotinhos para combate a incêndio;*

_ABNT NBR 14432, *Exigências de resistência ao fogo de elementos construtivos de edificações – Procedimento;*

_ABNT NBR 15200, *Projeto de estruturas de concreto em situação de incêndio;*

_ABNT NBR 15808, *Extintores de incêndio portáteis;*

_ABNT NBR 15809, *Extintores de incêndio sobre rodas;*

_ABNT NBR 17240, *Sistemas de detecção e alarme de incêndio –Projeto, instalação, comissionamento e manutenção de sistemas de detecção e alarme de incêndio – Requisitos;*

_Normas e Diretrizes de Projeto do Corpo de Bombeiros local;

_Regulamento para a Concessão de Descontos aos Riscos de Incêndio do Instituto de Resseguros do Brasil (IRB);

NR-10 - SEGURANÇA EM INSTALAÇÕES E SERVIÇOS EM ELETRICIDADE Portaria nº 598, de 07/12/2004 (D.O.U. de 08/12/2004 – Seção 1).

Normas internacionais:

EN 13823, Reaction to fire tests for building products – Building products excluding floorings exposed to the thermal attack by a single burning item (SBI);

ISO 1182, Buildings materials – non-combustibility test;

ISO 11925-2, Reaction to fire tests – Ignitability of building products subjected to direct impingement of flame – Part 2: Single-flame source test e ASTM E662 – Standard test method for specific optical density of smoke generated by solid materials;

ASTM E662, Standard test method for specific optical density of smoke generated by solid materials.

6. ELÉTRICA

6.1. INSTALAÇÕES ELÉTRICAS

No projeto de instalações elétricas foi definida distribuição geral das luminárias, pontos de força, comandos, circuitos, chaves, proteções e equipamentos. O atendimento à edificação foi considerado em baixa tensão, conforme a tensão operada pela concessionária local em 220/127V ou 380/220V. Os alimentadores foram dimensionados com base no critério de queda de tensão máxima admissível, considerando a distância aproximada de 40 metros do quadro geral de baixa tensão até a subestação em poste. Caso a distância seja maior, os alimentadores deverão ser redimensionados.

Os circuitos que serão instalados seguirão os pontos de consumo através de eletrodutos, conduletes e caixas de passagem, conforme alturas identificadas na figura 17. Todos os materiais deverão ser de qualidade para garantir a facilidade de manutenção e durabilidade.

As instalações elétricas foram projetadas de forma independente para cada bloco, permitindo flexibilidade na construção, operação e manutenção. Os alimentadores dos quadros de distribuição dos blocos têm origem no QGBT, localizado na sala técnica do bloco A, que seguem em eletrodutos enterrados no solo conforme especificado no projeto. Os alimentadores foram dimensionados com base no critério de queda de tensão máxima admissível considerando a distância entre os quadros de distribuição e o QGBT, definidas pelo layout apresentado. Os alimentadores do quadro geral de bombas e os circuitos de iluminação e tomadas do Castelo d'água ficarão localizados dentro do volume do mesmo, em local apropriado para sua instalação.

Todos os circuitos de tomadas serão dotados de dispositivos diferenciais residuais de alta sensibilidade para garantir a segurança.

As luminárias especificadas no projeto preveem lâmpadas LED - *Light Emitting Diode* (Diodo Emissor de Luz) - de baixo consumo de energia. Foram previstas luminárias com aletas para as áreas de trabalho e leitura pelo fato de proporcionar melhor conforto visual aos usuários já que limita o ângulo de ofuscamento no ambiente. Para as áreas de preparo e manipulação de alimentos também foi especificado este tipo de luminária.

O acionamento dos comandos das luminárias é feito por seções, sempre no sentido das janelas para o interior dos ambientes. Dessa forma aproveita-se melhor a iluminação natural ao longo do dia, permitindo acionar apenas as seções que se fizerem necessária, racionalizando o uso de energia.

Referências:

9T-ELE-DIG-GER0-01_220-127_R00 – Diagrama Unifiliar

9T-ELE-IMP-GER0-02_220-127V_R00 – Distribuição da Rede Elétrica

9T-ELE-IMP-GER0-03_220-127V_R00 – Iluminação Externa

9T-ELE-PLD-GER0-04-_220-127V_R00 – Iluminação Interna e Tomadas (Blocos B e C)

9T-ELE-PLD-GER0-05_220-127V_R00 – Iluminação Interna e Tomadas (Blocos E e F)

9T-ELE-PLD-GER0-06_220-127V_R00 – Iluminação Interna e Tomadas (Blocos G1 e H)

9T-ELE-PLD-GER0-07_220-127V_R00 – Iluminação Interna e Tomadas (Blocos G2 e I)

9T-ELE-PLB-GER0-08_220-127V_R00 – Iluminação Interna e Tomadas (Blocos A e D)

ou

9T-ELE-DIG-GER0-01_380-220V_R00 – Diagrama Unifiliar

9T-ELE-IMP-GER0-02_380-220V _R00 – Distribuição da Rede Elétrica

9T-ELE-IMP-GER0-03_380-220V _R00 – Iluminação Externa

9T-ELE-PLD-GER0-04_380-220V _R00 – Iluminação Interna e Tomadas (Blocos B e C)

9T-ELE-PLD-GER0-05_380-220V _R00 – Iluminação Interna e Tomadas (Blocos E e F)

9T-ELE-PLD-GER0-06_380-220V _R00 – Iluminação Interna e Tomadas (Blocos G1 e H)

9T-ELE-PLD-GER0-07_220-127V_R00 – Iluminação Interna e Tomadas (Blocos G2 e I)

9T-ELE-PLB-GER0-08_380-220V _R00 – Iluminação Interna e Tomadas (Blocos A e D)

6.1.1. Materiais e Processo Executivo

A execução dos serviços deverá obedecer:

- às prescrições contidas nas normas da ABNT e normas da concessionária local, específicas para cada instalação;

- às disposições constantes de atos legais;

- às especificações e detalhes dos projetos; e

- às recomendações e prescrições do fabricante para os diversos materiais.

6.1.1.1. Caixas de Derivação

As caixas de derivação serão do tipo de PVC e deverão ser empregadas em todos os pontos de entrada e/ou saída dos condutores na tubulação, em todos os pontos de instalação de luminárias, interruptores, tomadas ou outros dispositivos.

As caixas embutidas nas lajes serão firmemente fixadas nos moldes, às caixas embutidas nas paredes deverão facear o paramento de alvenaria – de modo a não resultar excessiva profundidade depois de concluído o revestimento – e serão niveladas e aprumadas.

6.1.1.2. Caixas de Passagem

As caixas de passagem, no que diz respeito à sua instalação, obedecerão às normas da ABNT atinentes ao assunto. O posicionamento das caixas deverá ser verificado no projeto de instalações elétricas.

6.1.1.3. Eletrodutos e Eletrocalhas

Os eletrodutos que seguem até o quadro de alimentação geral deverão ser em PVC rígido roscável. Os eletrodutos aparentes deverão ser de aço galvanizado. Os eletrodutos embutidos (piso e no entreforro) deverão ser em PVC flexível corrugado. Os diâmetros deverão seguir rigorosamente os fixados em projeto.

Não poderão ser usadas curvas com deflexões menores que 90º. Todas as curvaturas de eletrodutos deverão ser realizadas utilizando curva tipo longa, e não mais que duas entre caixas de passagem. A cada duas curvas no eletroduto deverá ser utilizada uma caixa, sendo que todas devem possuir tampa.

Antes da enfiação todos os eletrodutos e caixas deverão estar convenientemente limpos e secos. Todo cabeamento deverá ser identificado nas duas pontas por meio de anilhas.

Nas juntas de dilatação o eletroduto deverá ser embuchado por tubo de maior diâmetro, garantindo-se continuidade e estanqueidade.

Os eletrodutos, eletrocalhas e eletrodutos flexíveis metálicos, deverão ter continuidade (interligando-se caso sejam interrompidos por trechos não metálicos) e serem aterrados em uma ou ambas as extremidades.

Tanto as eletrocalhas como os seus acessórios deverão ser lisas ou perfuradas, fixadas por meio de pressão e por talas acopladas a eletrocalha, que facilitam a sua instalação.

Para terminações, emendas, derivações, curvas horizontais ou verticais e acessórios de conexão deverão ser empregadas peças pré-fabricadas com as mesmas características construtivas da eletrocalha.

As eletrocalhas deverão possuir resistência mecânica a carga distribuída mínima de 19 kgf/m para cada vão de 2 m.

A conexão entre os trechos retos e conexões das eletrocalhas deverão ser executados por mata juntas, com perfil do tipo “H”, visando nivelar e melhorar o acabamento entre as conexões e eliminar eventuais pontos de rebarba que possam comprometer a isolação dos condutores.

As instalações (eletrodutos, caixas metálicas de passagem, tomadas, interruptores, quadros e luminárias, estruturas metálicas, dutos de ar-condicionado) deverão ser conectadas ao condutor de proteção (TERRA).

6.1.1.4. Fios e Cabos

Os condutores serão instalados de forma que não estejam submetidos a esforços mecânicos incompatíveis com sua resistência, o que prevalece, também, para o seu isolamento e/ou revestimento.

As emendas e derivações serão executadas de modo a assegurarem resistência mecânica adequada e contato elétrico perfeito e permanente por meio de um conector apropriado ou de solda e deverão ser executadas sempre em caixas de passagem.

Os alimentadores dos quadros elétricos, advindos do Quadro Geral de Baixa Tensão (QGBT) serão de alta condutividade, classe de isolamento de 0,6/1KV, com isolação termoplástica, com temperatura limite de 90°C em regime, com cobertura protetora do tipo XLPE (Composto termofixo à base de polietileno reticulado).

Os fios ou cabos dos pontos de tomadas, iluminação e demais pontos elétricos serão de cobre de alta condutividade, classe de isolamento 450/750 V, com isolação termoplástica, com temperatura limite de 70° C em regime, com cobertura protetora de cloreto de polivinila (PVC).

Os circuitos alimentadores que apresentam bitolas de seção maiores ou iguais a #120mm², em cada fase, poderão ser substituídos por cabos duplos ou triplos cuja seção da bitola seja superior ou igual. Ex: fase R com condutor cuja seção é de #300mm² poderá ser substituído por 2x#150mm², ficando o executor responsável pelo redimensionamento dos condutos.

A bitola mínima dos condutores a serem usadas serão de secção: # 2,5 mm² para as instalações elétricas em geral.

Deverá ser utilizado o sistema Duplix por identificador da Pial ou similar Hellerman, o mesmo deverá ser executado junto a entrada do disjuntor de proteção e terminação do circuito (tomada, plug, interruptor, etc).

As emendas dos condutores de secção até 4,00 mm² poderá ser feita com utilização de fita isolante de auto fusão para isolamento das conexões, e com cobertura final com fita isolante plástica. Acima dessa bitola deverão ser utilizados conectores apropriados.

A identificação dos condutores deverá obedecer às seguintes convenções:

A - CIRCUITOS BIFÁSICOS

- Fase A - Preto
- Fase B - Vermelho
- Neutro - Azul claro
- Retorno - Amarelo
- Terra (PE Proteção) - Verde

B – ELETRICA COMUM

- Fase - Preto
- Neutro - Azul claro (Identificado)
- Terra (PE Proteção) - Verde

6.1.1.5. Disjuntores

Todos os condutores deverão ser protegidos por disjuntores compatíveis com suas respectivas capacidades nominais, de acordo com o projeto elétrico.

Os disjuntores monopolares e bipolares de caixa moldada deverão ser da marca Siemens ou MGE, modelo 5SX1 série N, sem compensação térmica de carcaça, mecanismo de operação manual com abertura mecanicamente livre, para operações de abertura e fechamento, dispositivo de disparo, eletromecânico, de ação direta por sobrecorrente e dispositivo de disparo de ação direta e elemento térmico para proteção contra sobrecargas prolongadas.

Disjuntores: Para circuitos bifásicos ou trifásicos deverão ser utilizados disjuntores conjugados pelo fabricante. É proibida a utilização de disjuntores acoplados na obra.

Deverá ser utilizado trava disjuntores nos quadros para evitar escorregamento.

6.1.1.6. Quadros Elétricos

Para atendimento às diversas áreas do prédio existirão quadros elétricos designados pelo sistema de nomenclatura alfanumérico relacionado com o local da instalação. Os locais de instalação de cada quadro estão indicados nos projetos. Todos os quadros abrigarão os disjuntores de proteção dos diversos circuitos de iluminação e tomada, assim como os equipamentos de comando e controle do sistema de supervisão predial. Os circuitos serão identificados por relação anexa à própria tampa do quadro.

6.1.1.7. Interruptores e Tomadas

Os comandos da iluminação serão feitos por meio de interruptores situados nas próprias salas. O posicionamento das unidades seguirá o projeto elétrico e projeto arquitetônico de layout.

Os interruptores serão da linha Nereya, Pial ou equivalente. As tomadas de uso geral, salvo quando houver indicação contrária, serão do tipo Padrão Brasileiro, 2P+T, 10 A ou 20A, com identificador de tensão e pino terra, da mesma linha dos interruptores. As tomadas de informática serão do tipo dedicado à rede estabilizada, cor vermelha, padrão brasileiro 2P+T, 20A, Pial ou equivalente, com identificador de tensão.

6.1.1.8. Luminárias

São previstas luminárias com lâmpadas LED nas potências especificadas. Poderão ainda ser utilizados outros tipos de luminárias/lâmpadas, desde que observada à equivalência entre índices como luminância e eficiência luminosa/ energética.

Todas as luminárias serão metálicas, ligadas ao fio terra, não se admitindo em nenhuma hipótese luminárias de madeira ou qualquer outro material combustível, conforme relação abaixo:

- Arandelas LED sobrepor 24W, branco frio, referência: iluminim ou similar;

- Luminárias de embutir em forro de gesso ou modulado com perfil “T”, com barra de LED 17W, referência minotauro 2PE soft Itaim ou similar;

- Luminárias de embutir em forro de gesso ou modulado com perfil “T”, com barra de LED 39W, refletor e aleta, referência 2005 led soft Itaim ou similar;

- Lâmpadas tubulares LED T8 18E, com calha acoplada, referência taschibra ou similar;

- Refletores LED Slim 200W, branco frio, referência iluminim ou similar;

- Spots balizadores LED 12W, branco frio, referência iluminim ou similar.

Foram projetados pontos de iluminação de emergência, em um circuito individual, de acordo com a NBR 10898. As luminárias de emergência deverão ser ligadas em módulos especificados para a alimentação dessas luminárias na falta de energia, conforme esquema constante em projeto e relação abaixo:

- Bloco autônomo não permanente de sobrepor para aclaramento, com lâmpada fluorescente compacta de 1x11W, bateria selada de 6Vx7Ah, 900 lumens e autonomia superior a 1h

- Bloco autônomo não permanente de sobrepor, com lâmpada fluorescente compacta de 2x11W, bateria selada de 6Vx7Ah, 1800 lumens e autonomia superior a 1h, com inscrição “saída” em uma das faces.

6.1.1.9. Disposições construtivas

O Ente Federado deverá submeter o projeto de instalações elétricas às entidades locais com jurisdição sobre o assunto e ajustará quaisquer exigências ou alterações impostas pelas autoridades.

Todas as instalações elétricas serão executadas com esmero e bom acabamento, os condutores, condutos e equipamentos cuidadosamente dispostas nas respectivas posições e firmemente ligados às estruturas de suporte e aos respectivos pertences, formando um conjunto mecânico eletricamente satisfatório e de boa qualidade.

Os ramais de entrada e medição serão executados em conformidade com as normas da concessionária local, abrangendo condutores e acessórios – instalados a partir do ponto de entrega até o barramento geral de entrada – caixa de medição e proteção, caixa de distribuição, os ramais de medidores, quadros, etc.

Será de responsabilidade da CONSTRUTORA/CONTRATADA para execução dos serviços de instalações elétricas, a apresentação de projeto específico para subestação, contemplando os requisitos exigidos pela concessionária local.

Todas as extremidades livres dos tubos serão, antes da concretagem e durante a construção, convenientemente obturadas, a fim de evitar a penetração de detritos e umidade. Deverão ser previstas passagens para as tubulações antes da concretagem.

Todas as tubulações das instalações aparentes serão pintadas nas cores convencionais exigidas pela ABNT.

6.1.2. Normas Técnicas Relacionadas

Conforme descrito no item 6.1.1, deverão ser consultadas normas da concessionária local, específicas para cada instalação;

_NR 10, *Segurança em Instalações e Serviços em Eletricidade;*

_ABNT NBR 5123, *Relé fotelétrico e tomada para iluminação - Especificação e método de ensaio;*

_ABNT NBR 5349, *Cabos nus de cobre mole para fins elétricos - Especificação;*

_ABNT NBR 5370, *Conectores de cobre para condutores elétricos em sistemas de potência;*

_ABNT NBR 5410, *Instalações elétricas de baixa tensão;*

_ABNT NBR 5461, *Iluminação;*

_ABNT NBR 5471, *Condutores elétricos;*

_ABNT NBR 8133, *Rosca para tubos onde a vedação não é feita pela rosca - Designação, dimensões e tolerâncias;*

_ABNT NBR 9312, *Receptáculo para lâmpadas fluorescentes e starters - Especificação;*

_ABNT NBR 10898, *Sistema de iluminação de emergência;*

_ABNT NBR 12090, *Chuveiros elétricos - Determinação da corrente de fuga - Método de ensaio;*

_ABNT NBR 12483, *Chuveiros elétricos - Padronização;*

_ABNT NBR 14011: *Aquecedores instantâneos de água e torneiras elétricas - Requisitos;*

_ABNT NBR 14012, *Aquecedores instantâneos de água e torneiras elétricas - Verificação da resistência ao desgaste ou remoção da marcação - Método de ensaio;*

_ABNT NBR 14016, *Aquecedores instantâneos de água e torneiras elétricas - Determinação da corrente de fuga - Método de ensaio;*

_ABNT NBR 14417, *Reatores eletrônicos alimentados em corrente alternada para lâmpadas fluorescentes tubulares - Requisitos gerais e de segurança;*

_ABNT NBR 14418, *Reatores eletrônicos alimentados em corrente alternada para lâmpadas fluorescentes tubulares - Prescrições de desempenho;*

_ABNT NBR IEC 60061-1, *Bases de lâmpadas, porta-lâmpadas, bem como gabaritos para o controle de intercambialidade e segurança - Parte 1: Bases de lâmpadas;*

_ABNT NBR IEC 60081, *Lâmpadas fluorescentes tubulares para iluminação geral;*

_ABNT NBR IEC 60238, *Porta-lâmpadas de rosca Edison;*

_ABNT NBR IEC 60439-1, *Conjuntos de manobra e controle de baixa tensão - Parte 1: Conjuntos com ensaio de tipo totalmente testados (TTA) e conjuntos com ensaio de tipo parcialmente testados (PTTA);*

_ABNT NBR IEC 60439-2, *Conjuntos de manobra e controle de baixa tensão - Parte 2: Requisitos particulares para linhas elétricas pré-fabricadas (sistemas de barramentos blindados);*

_ABNT NBR IEC 60439-3, *Conjuntos de manobra e controle de baixa tensão - Parte 3: Requisitos particulares para montagem de acessórios de baixa tensão destinados a instalação em locais acessíveis a pessoas não qualificadas durante sua utilização - Quadros de distribuição;*

_ABNT NBR IEC 60669-2-1, *Interruptores para instalações elétricas fixas residenciais e similare -: Requisitos particulares - Interruptores eletrônicos;*

_ABNT NBR IEC 60884-2-2, *Plugues e tomadas para uso doméstico e análogo - Parte 2-2: Requisitos particulares para tomadas para aparelhos;*

_ABNT NBR ISSO/CIE 8995-1, *Iluminação de ambientes de trabalho;*

_ABNT NBR NM 243, *Cabos isolados com policloreto de vinila (PVC) ou isolados com composto termofixo elastomérico, para tensões nominais até 450/750 V, inclusive - Inspeção e recebimento;*

_ABNT NBR NM 244, *Condutores e cabos isolados - Ensaio de centelhamento;*

_ABNT NBR NM 247-1, *Cabos isolados com policroreto de vinila (PVC) para tensões nominais até 450/750 V - Parte 1, Requisitos gerais (IEC 60227-1, MOD);*

_ABNT NBR NM 247-2, *Cabos isolados com policloreto de vinila (PVC) para tensão nominais até 450/750 V, inclusive - Parte 2: Métodos de ensaios (IEC 60227-2, MOD);*

_ABNT NBR NM 247-3, *Cabos isolados com policloreto de vinila (PVC) para tensões nominais até 450/750 V, inclusive - Parte 3: Condutores isolado (sem cobertura) para instalações fixas (IEC 60227-3, MOD);*

_ABNT NBR NM 247-5, *Cabos isolados com policloreto de vinila (PVC) para tensões nominais até 450/750 V, inclusive - Parte 5: Cabos flexíveis (cordões) (IEC 60227-5, MOD);*

_ABNT NBR NM 287-1: *Cabos isolados com compostos elastoméricos termofixos, para tensões nominais até 450/750 V, inclusive - Parte 1: Requisitos gerais (IEC 60245-1, MOD);*

_ABNT NBR NM 287-2, *Cabos isolados com compostos elastoméricos termofixos, para tensões nominais até 450/750 V, inclusive - Parte 2: Métodos de ensaios (IEC 60245-2 MOD);*

_ABNT NBR NM 287-3, *Cabos isolados com compostos elastoméricos termofixos, para tensões nominais até 450/750 V, inclusive - Parte 3: Cabos isolados com borracha de silicone com trança, resistentes ao calor (IEC 60245-3 MOD);*

_ABNT NBR NM 287-4, *Cabos isolados com compostos elastoméricos termofixos, para tensões nominais até 450/750 V, inclusive - Parte 4: Cordões e cabos flexíveis (IEC 60245-4:2004 MOD);*

_ABNT NBR NM 60454-1, *Fitas adesivas sensíveis à pressão para fins elétricos - Parte 1: Requisitos gerais (IEC 60454-1:1992, MOD);*

_ABNT NBR NM 60454-2, *Fitas adesivas sensíveis à pressão para fins elétricos - Parte 2: Métodos de ensaio (IEC 60454-2:1992, MOD);*

_ABNT NBR NM 60454-3, *Fitas adesivas sensíveis à pressão para fins elétricos - Parte 3: Especificações para materiais individuais - Folha 1: Filmes de PVC com adesivos sensíveis à pressão (IEC 60454-3-1:1998, MOD);*

_ABNT NBR NM 60669-1, *Interruptores para instalações elétricas fixas domésticas e análogas - Parte 1: Requisitos gerais (IEC 60669-1:2000, MOD);*

_ABNT NBR NM 60884-1, *Plugues e tomadas para uso doméstico e análogo - Parte 1: Requisitos gerais (IEC 60884-1:2006 MOD).*

Normas internacionais:

ASA – American Standard Association;

IEC – International Electrical Comission;

NEC – National Eletric Code;

NEMA – National Eletrical Manufactures Association;

NFPA – National Fire Protection Association;

VDE – Verbandes Desutcher Elektrote.

6.2. INSTALAÇOES DE CABEAMENTO ESTRUTURADO

O projeto de cabeamento estruturado visa atender as necessidades de um serviço adequado de voz e dados para a edificação, com previsão de tomadas RJ-45, incluindo os pontos destinados a telefones, e pontos para acesso (AP-Access Point) para rede sem fio (WLAN – Wireless Local Área Network).

Deverá ser instalado um Rack de telecomunicações na sala de reunião / professores conforme projeto. Dentro do Rack serão instalados os *Patch Panel´s* de dados e voz, switch, e demais componentes que o município julgar necessário para o bom funcionamento da rede, devendo ser realizada uma organização de todo o sistema. Todos deverão ser testados e encontrar-se em perfeitas condições.

A solução de sistema de cabeamento a ser adotado é o Cat 5e, meio físico definido para atender as necessidades de Dados e Voz para as aplicações que teremos como tráfego.

Todo o sistema de cabeamento estruturado deverá ser instalado utilizando-se de MUTO (*Mult User Telecomunication Outlet*), ou seja, todos os cabos UTP partindo do Rack de telecomunicações deverão ser terminados em um MUTO e através de *Patch Cords* RJ45/RJ45 encaminhar-se até a posição de atendimento. A mesma orientação se aplica aos cabos de interligação dos ramais telefônicos aos respectivos aparelhos, locando-os e identificando-os nas posições de trabalho, assim como também os demais componentes utilizados para a construção do sistema de cabeamento estruturado, utilizando-se de tal topologia de instalação.

Todo o cabeamento instalado deverá ser testado e certificado junto ao fabricante, onde devem ser especificadas todas as garantias e benefícios do sistema de cabeamento estruturado em questão por um prazo não inferior a 15 anos.

Para a conexão da porta do *Patch Panel* à porta do equipamento ativo será utilizado *Patch Cord*.

Tanto para dados quanto para voz, sendo utilizado *Patch Cord* RJ-45/RJ-45.

Para uma devida organização dos *Patch Cord´s* no Rack, serão instalados organizadores horizontais de cabos plásticos frontais e traseiros com 2U de altura ou solução que possua organizadores incorporados ao *Patch Panel* o que permitirá uma perfeita acomodação dos cabos de manobra bem como uma excelente organização e facilidade de manutenção. A conexão entre o conector RJ-45 fêmea à placa de rede do micro será feita com a utilização de *Patch Cord* RJ-45/RJ-45.

A identificação deverá ser aplicada nas duas extremidades do *Patch Cord* no Rack e no *Patch Panel*. Para melhor visualização dos diferentes sistemas que em operação, deverão ser seguidas as seguintes definições.

Para padronização da identificação e visualização no rack, teremos:

- *Patch Cord Backbone*: Branco
- *Patch Cord* Cascateamento: Vermelho
- *Patch Cord* Dados e Voz: Azul

Referências:

9T-ECE-IMP-GER0-01_R00 - Ramais cabeamento estruturado - Planta Baixa Geral

9T-ECE-PLD-GER0-02_R00 - Distribuição cabeamento estruturado (Blocos B e C)

9T-ECE-PLB-GER0-03_R00- Distribuição cabeamento estruturado (Blocos E e F)

9T-ECE-PLD-GER0-04_R00 - Distribuição cabeamento estruturado (Blocos G1 e H)

9T-ECE-PLD-GER0-05_R00 - Distribuição cabeamento estruturado (Blocos G2 e I)

6.2.1. Materiais e Processo Executivo

Generalidades

A execução dos serviços deverá obedecer:

- às prescrições contidas nas normas da ABNT, específicas para cada instalação;

- às disposições constantes de atos legais;

- às especificações e detalhes dos projetos; e

- às recomendações e prescrições do fabricante para os diversos materiais.

6.2.1.1. Eletrodutos e Eletrocalhas

Os eletrodutos que seguem até o quadro de alimentação geral deverão ser em PVC rígido. Os eletrodutos aparentes deverão ser de aço galvanizado. Os eletrodutos embutidos (piso e no entreforro) deverão ser em PVC flexível corrugado. Os diâmetros deverão seguir rigorosamente os fixados em projeto.

Não poderão ser usadas curvas com deflexões menores que 90º. Todas as curvaturas de eletrodutos deverão ser realizadas utilizando curva tipo longa, e não mais que duas entre caixas de passagem. A cada duas curvas no eletroduto deverá ser utilizada uma caixa, sendo que todas devem possuir tampa.

Antes da enfiação todos os eletrodutos e caixas deverão estar convenientemente limpos e secos. Todo cabeamento deverá ser identificado nas duas pontas por meio de anilhas.

Nas juntas de dilatação o eletroduto deverá ser embuchado por tubo de maior diâmetro, garantindo-se continuidade e estanqueidade.

Os eletrodutos, eletrocalhas e eletrodutos flexíveis metálicos, deverão ter continuidade (interligando-se caso sejam interrompidos por trechos não metálicos) e serem aterrados em uma ou ambas as extremidades.

Tanto as eletrocalhas como os seus acessórios deverão ser lisas ou perfuradas, fixadas por meio de pressão e por talas acopladas a eletrocalha, que facilitam a sua instalação.

Para terminações, emendas, derivações, curvas horizontais ou verticais e acessórios de conexão deverão ser empregadas peças pré-fabricadas com as mesmas características construtivas da eletrocalha.

As eletrocalhas deverão possuir resistência mecânica a carga distribuída mínima de 19 kgf/m para cada vão de 2 m.

A conexão entre os trechos retos e conexões das eletrocalhas deverão ser executados por mata juntas, com perfil do tipo “H”, visando nivelar e melhorar o acabamento entre as conexões e eliminar eventuais pontos de rebarba que possam comprometer a isolação dos condutores.

6.2.1.2. Ligações de Rede

Uma vez instalada a infraestrutura de cabeamento estruturado, fica a cargo do administrador da rede a instalação, configuração e manutenção da rede de computadores e telefonia. Como um exemplo da forma de instalação, sugere-se que, no armário de telecomunicações (Rack), os dois painéis (*Patch Panels*) superiores devem ser usados para fazer espelhamento do switch, ou seja, todas as portas do switch serão ligadas nas partes traseiras dos *Patch Panels*. Os dois *Patch Panels* inferiores receberão os pontos de usuários. Serão utilizados cabos de manobra (*Patch Cords*) para ligação dos pontos de rede de computadores.

Todos os segmentos do cabeamento horizontal deverão ser identificados, ou seja, deverá ser identificada a extremidade de cada cabo que interliga os *Patch Panels* aos pontos de consolidação, quando houver, ou direto às tomadas nas áreas de trabalho, bem como, as extremidades dos cabos que interligarão as tomadas RJ-45 fêmeas aos computadores.

Todos os pontos lógicos, deverão ser identificados na parte frontal dos *Patch Panels*, bem como, no porta-etiqueta da caixa de sobrepor responsável pela fixação das tomadas RJ-45 fêmeas, utilizando o mesmo princípio da identificação do cabeamento horizontal.

6.2.1.3. Ligações de TV

As ligações de TV foram projetadas para o uso de antena, ligando os pontos através de cabo coaxial. A escolha da antena fica a critério do município. O FNDE não financia a antena. A antena deve ser ajustada e direcionada de forma a conseguir melhor captação do sinal. Caso não haja disponibilidade deste tipo de antena, esta poderá ser substituída por equivalente, com desempenho igual ou superior.

No caso de a escola estar localizada em região cuja recepção do sinal de TV seja de má qualidade, sugerimos deverá ser contratado o serviço de TV via satélite, antenas externas,

antenas internas ou a cabo. Se necessário, a instalação ficará como responsabilidade da empresa Contratada, assim como a garantia da qualidade do sinal de TV recebido.

A infraestrutura prevista para conexão das antenas com os pontos de TV será composta por eletrodutos sem fiação (secos). Para estes eletrodutos, deverá ser deixado arame galvanizado n.º 18 AWG (Ø = 1,0 mm) como guia.

6.2.1.4. Conexão com a Internet

Para estabelecer conexão com a Internet, é preciso que o serviço seja fornecido por empresas fornecedoras/ provedoras de Internet. Atualmente, existem disponíveis diversos tipos de tecnologias de conexão com Internet, como por exemplo, banda larga, rádio, fibra ótica etc. Deverão ser consultadas, na região, as tecnologias disponíveis e qual melhor se adapta ao local.

O administrador da rede é responsável por definir qual empresa fará a conexão e a forma como será feita. O administrador também possui autonomia para definir como será o acesso dos computadores à rede, dentro da escola.

6.2.1.5. Segurança de Rede

Devem ser montados sistemas de segurança e proteção da rede. Sugere-se que o acesso à Internet seja feito por meio de servidor centralizado e que sejam instalados: *Firewall*, Servidores de *Proxy*, Antivírus e *Anti-Malware* e/ou outros necessários. Também devem ser criadas sub-redes virtuais para separação de computadores restrito (por exemplo, da direção da escola) dos de uso público (por exemplo, os da Biblioteca).

6.2.1.6. Opcional - Access Point

Fica a critério do gestor local a decisão de instalar ou não ponto de acesso à rede sem fio (*Wireless Access Point*) para transmitir pela rede Wi-Fi para máquinas com esta habilitação. O *Access Point* deverá ser compatível com o padrão IEEE 802.11g.

O Access Point alcança distâncias superiores a 15 metros e pode suportar mais de 30 aparelhos simultaneamente. É necessário, portanto, que o administrador da rede providencia mecanismos, como senhas e filtros de acesso a dados, de modo a garantir a segurança da rede.

As instalações dos *Access Points* estão definidas em projeto e preveem que sejam deixados pontos RJ-45 em nível alto (próximo ao teto, conforme projeto de cabeamento estruturado).

6.2.2. Normas Técnicas Relacionadas

_ABNT NBR 9886, *Cabo telefônico interno CCI - Especificação;*

_ABNT NBR 10488, *Cabo telefônico com condutores estanhados, isolado com termoplástico e com núcleo protegido por capa APL - Especificação;*

_ABNT NBR 10501, *Cabo telefônico blindado para redes internas - Especificações;*

_ABNT NBR 11789, *Cabos para descida de antena, de formato plano, com isolação extrudada de polietileno termoplástico - Especificação;*

_ABNT NBR 12132, *Cabos telefônicos – Ensaio de compressão - Método de ensaio;*

_ABNT NBR 14424, *Cabos telefônicos – Dispositivo de terminação de rede (DTR) - Requisitos de desempenho;*

_ABNT NBR 14373, *Estabilizadores de tensão de corrente alternada - Potência até 3 kVA/3 kW;*

_ABNT NBR 14565, *Cabeamento de telecomunicações para edifícios comerciais;*

_ABNT NBR 14691, *Sistemas de subdutos de polietileno para telecomunicações - Determinação das dimensões*;

_ABNT NBR 14770, *Cabos coaxiais rígidos com impedância de 75 Ω para redes de banda larga - Especificações*;

_ABNT NBR 14702, *Cabos coaxiais flexíveis com impedância de 75 Ω para redes de banda larga - Especificação;*

_ABNT NBR 15142, *Cabo telefônico isolado com termoplástico e núcleo protegido por capa APL, aplicado para transmissão de sinais em tecnologia xDSL;*

_ABNT NBR 15155-1, *Sistemas de dutos de polietileno para telecomunicações - Parte 1: Dutos de parede lisa - Requisitos;*

_ABNT NBR 15204, *Conversor a semicondutor - Sistema de alimentação de potência ininterrupta com saída em corrente alternada (nobreak) - Segurança e desempenho;*

_ABNT NBR 15214, *Rede de distribuição de energia elétrica - Compartilhamento de infraestrutura com redes de telecomunicações;*

_ABNT NBR 15715, *Sistemas de dutos corrugados de polietileno (PE) para infraestrutura de cabos de energia e telecomunicações – Requisitos.*

6.3. INSTALAÇÕES DE SISTEMA DE PROTEÇÃO CONTRA DESCARGAS ATMOSFÉRICAS - SPDA

São sistemas ou dispositivos destinados a evitar os danos decorrentes dos efeitos das descargas atmosféricas diretas ou indiretas.

Referências: **9T-EDA-PLD-GER0-01_R00** - Malha captora e Malha de aterramento

6.3.1. Materiais e Processo Executivo

Generalidades

A execução dos serviços deverá obedecer:

- às prescrições contidas nas normas da ABNT, específicas para cada instalação;

- às disposições constantes de atos legais;

- às especificações e detalhes dos projetos; e

- às recomendações e prescrições do fabricante para os diversos materiais.

Materiais

Os materiais utilizados nestas instalações serão resistentes à corrosão ou convenientemente protegidas. Onde houver gases corrosivos na atmosfera, o uso do cobre é obrigatório.

6.3.1.1. Captores Tipo Franklin

Serão de aço inoxidável com base em latão com as seguintes características:

- Altura: 300 ou 350mm;
- Número de pontas: 4 (quatro);
- Número de descidas:2 (duas).

6.3.1.2. Terminais Aéreos

Serão de aço galvanizado com as seguintes características:

- Altura: 600mm;
- Diâmetro: 10mm (3/8”);
- Fixação: horizontal, vertical, rosca mecânica ou rosca soberba.

6.3.1.3. Gaiola de Faraday

Consiste no lançamento de cabos horizontais, sobre a cobertura da edificação, de acordo como nível de proteção conforme NBR. Essa malha percorrerá toda a periferia da cobertura, bem como as periferias da casa de máquinas, caixa da escada e do reservatório superior.

6.3.2. Disposições construtivas

O tipo de SPDA projetado considera o volume a ser protegido com um todo e foi realizado de maneira a utilizar os elementos construtivos de captação natural (telhas metálicas), *rebars* (barras transversais interligadas à armadura do prédio) e diversos pontos de aterramento (hastes) interligadas a uma malha de cobre nú em formato de anel circundando todo o perímetro da edificação.

No subsistema captor, o telhado metálico será utilizado com captor natural e deverá ser interligado através de conexões adequadas a cabos de cobre nu que serão interligados aos pontos de captação aérea. Estes últimos serão interligados através de barras galvanizadas a fogo, denominada "rebar”, transpassadas de 20cm, conectadas com 3 clip' s galvanizados à malha de ferro estrutural do prédio. Esta etapa deverá ser executada no momento da amarração das estruturas de ferro da edificação.

A conexão dos pontos de descidas, *rebars* com as hastes de aterramento serão efetuadas por meio de cordoalhas de cobre nú de 50mm² através de solda exotérmica ou conectores apropriados (vide projeto).

Na execução das instalações, além dos pontos mais elevados das edificações, serão considerados, também, a distribuição das massas metálicas, tanto exteriores como interiores, bem como as condições do solo e do subsolo.

Está previsto a instalação de uma caixa para equipotencialização local das partes metálicas da central de gás. Todas as instalações terão bom acabamento, com os seus captores e descidas cuidadosamente instalados e firmemente ligados às edificações, formando com a ligação à terra um conjunto eletromecânico satisfatório.

6.3.3. Normas Técnicas Relacionadas

_ABNT NBR 5419-1*, Proteção contra descargas atmosféricas – Princípios gerais;*

_ABNT NBR 5419-2*, Proteção contra descargas atmosféricas – Gerenciamento de risco;*

_ABNT NBR 5419-3, *Proteção contra descargas atmosféricas – Danos físicos a estrutura e perigos à vida;*

_ABNT NBR 5419-4, *Proteção contra descargas atmosféricas – Sistemas elétricos e eletrônicos internos na estrutura;*

_ABNT NBR 13571, *Haste de aterramento aço cobreado e acessórios.*

7. MECÂNICA

7.1. INSTALAÇÕES DE SISTEMA DE EXAUSTÂO

O projeto de exaustão por ventilação mecânica para as instalações da cozinha justifica-se pela necessidade de atendimento às condições de purificação e renovação do ar, por se tratar de ambientes de descarga de gases nocivos, provenientes da queima do GLP, e partículas de resíduos alimentares.

A alternativa tecnológica para a exaustão de ar adotada foi a de exaustão dutada, impulsionada por ventilação mecânica de exaustores axiais. Esta solução se faz necessária na cozinha.

Na cozinha o ponto de maior emissão de resíduos se localiza sobre o fogão. Deverá ser alocado captador de exaustão tipo coifa de ilha, centralizado com relação ao fogão, respeitando as dimensões do equipamento e indicações de projeto.

O acionamento do exaustor comandado por interruptor simples foi descriminado nos projetos de exaustão e de instalações elétricas. Respeitar as observações para a saída do ar no duto, que constam no projeto e as normas de instalação de tubulações e dutos industriais de fluxo.

- Modelo de referência:

Marca: *Ventisilva;* Modelo: EC11-N SIROCO; galvanizado

Referências:

9T-EEX-PLD-SERC-01_R00 – Exaustão – Planta Baixa e detalhe (Bloco C)

9T-EEX-CRD-SERC-02_R00 – Exaustão – Corte, fachada e detalhe (Bloco C)

9T-ELE-PLD-GER0-04_220-127V_R00 – Elétrica - Iluminação e Tomadas (Bloco C); ou

9T-ELE-PLD-GER0-04_380-220V_R00 – Elétrica - Iluminação e Tomadas (Bloco C)

7.1.1. Materiais e Processo Executivo

Generalidades

A execução dos serviços deverá obedecer:

- às prescrições contidas nas normas da ABNT, específicas para cada instalação;

- às disposições constantes de atos legais;

- às especificações e detalhes dos projetos; e

- às recomendações e prescrições do fabricante para os diversos materiais.

7.1.1.1. Coifas

O início do sistema é composto pela coifa ou captor, que fica instalado acima e abrangendo toda a área dos equipamentos de fritura e cozimento dos alimentos.

As coifas serão construídas em chapa de aço NBR-6648/ASTM A-283 Gr, com espessura #18 (1,21mm). Conterá, ainda, filtro metálico removível para retenção de gordura.

A construção da coifa deve permitir o fácil acesso para limpeza, evitando-se pontos de passagem ou acúmulo de gordura em locais inacessíveis.

Todo o perímetro das coifas e as partes inferiores dos suportes dos filtros devem dispor de calhas coletoras dotadas de drenos tamponados para remoção eficiente de gordura e condensados, no mesmo material da coifa.

A distância vertical entre o equipamento de cocção e a borda inferior dos filtros deve ser superior a 0,75m, já a altura entre a borda inferior da coifa e a superfície de cocção não deverá ultrapassar a 1,20m.

7.1.1.2. Rede de dutos

Os dutos são utilizados para conduzir os gases e vapores, e serão confeccionados em chapa de aço NBR-6648/ASTM A-283 Gr, com espessura #18 (1,21mm). Todas as juntas longitudinais e as seções transversais devem ser fechadas com cordão de solda e totalmente estanques a vazamentos de líquidos.

Na área externa, o duto de exaustão deverá ter em sua tela de proteção contra a entrada de aves e outros animais.

Os dutos devem ser providos de carretéis e de portas de inspeção com espaçamentos e dimensões capazes de permitir a inspeção e uma completa limpeza interna do duto. O acesso às portas de inspeção e carretéis deve ser mantido permanentemente desobstruído (NBR 14518, item 5.2.3.1).

Deverá ser instalado um *damper* corta-fogo com acionamento eletromecânico na fronteira interna da fachada do duto de exaustão.

7.1.1.3. Exaustores

Os exaustores devem atender aos requisitos operacionais do sistema de ventilação na condição real da instalação.

As conexões dos exaustores aos dutos de aspiração e descarga devem ser flangeadas e aparafusadas com o uso de elementos flexíveis. O material da conexão flexível deve ser incombustível e estanque a líquidos na superfície interna e com características mecânicas próprias para operar em equipamento dinâmico. Suas emendas longitudinais, além de estanques, devem ser transpassadas de no mínimo 75 mm. O material empregado deve propiciar no mínimo uma resistência ao fogo de 1 h.

O conjunto motor ventilador deve ser montado sobre amortecedores de vibração que garantam a absorção e o isolamento da vibração para a estrutura de apoio em níveis que não comprometam a integridade da estrutura e que não causem incômodo a terceiros.

Todos os equipamentos empregados na movimentação do ar ambiente, dotados de elementos com movimento significativo de rotação ou translação (gabinete de ventilação e exaustores), deverão ser apoiados sobre amortecedores de vibração.

Ventiladores com carcaça tubular e fluxo axial devem ser de acionamento indireto, com o motor e toda a instalação elétrica fora do fluxo de ar de exaustão. Os elementos de transmissão devem estar enclausurados e protegidos contra infiltração de gordura.

A carcaça do exaustor deve ser soldada em chapa de aço inoxidável com, no mínimo, 1,09 mm de espessura e/ou chapa de aço carbono com pintura epóxi. O exaustor deve ser dotado de dreno e porta de inspeção.

O compartimento onde for instalado o exaustor deve ser facilmente acessível e ter dimensões suficientes para permitir os serviços de manutenção, limpeza e eventual remoção, incluindo plataforma nivelada para execução dos serviços.

Toda instalação elétrica deve atender à NBR 5410, sendo que os motores elétricos devem ser do tipo totalmente fechados com ventilação externa (TFVE) e com grau de proteção mínimo IP 54 e classe B ou F de isolamento elétrico.

O exaustor será instalado no final da rede de dutos com a finalidade de diminuir o número de conexões pressurizadas, exceto nos casos dos ventiladores incorporados aos despoluidores atmosféricos ou extratores de gordura.

7.1.2. Normas Técnicas Relacionadas

_ABNT NBR 14518, *Sistemas de ventilação para cozinhas profissionais;*

_ABNT NBR 6648, *Bobinas e chapas grossas de aço-carbono para uso estrutural — Especificação;*

Normas Internacionais:

ASHRAE (American Society of Heating, Refrigerating and Air Conditioning Engineers): ASHRAE Standard 62/1989 - Ventilation for Acceptable Indoor Air Quality).

7.2. INSTALAÇÕES DE AR-CONDICIONADO

A climatização de ambientes administrativos e pedagógicos, tratada no projeto de ar-condicionado, visa possibilitar o atendimento às condições locais de conforto térmico com fornecimento da infraestrutura para futura instalação de equipamento de ar-condicionado tipo Split nos seguintes ambientes dos:

- Bloco B: sala da direção, secretaria, sala da coordenação e sala dos professores;
- Bloco E: biblioteca;
- Bloco F: salas multiuso e sala de recursos multifuncionais;
- Blocos G e H: salas de aula.

Modelo de referência: Marca: *Carrier*

Referências:

9T-ECL-PLD-GER0-01_R00 – Climatização – Planta Baixa

9T-ECL-PLD-GER0-02_R00 – Climatização – Planta de Cobertura

9T-ECL-DET-MLTF-03_R00 – Climatização – Detalhe Plataforma (Bloco F)

9T-ELE-PLD-GER0-04-08_220-127V_R00 – Elétrica - Iluminação e Tomadas; ou

9T-ELE-PLD-GER0-04-08_380-220V_R00 – Elétrica - Iluminação e Tomadas

7.2.1. Materiais e Processo Executivo

A execução dos serviços deverá obedecer:

- às prescrições contidas nas normas da ABNT, específicas para cada instalação;
- às disposições constantes de atos legais;
- às especificações e detalhes dos projetos; e
- às recomendações e prescrições do fabricante para os diversos materiais.

Condensadoras

As condensadoras serão instaladas na laje de cobertura (blocos pedagógicos), paredes externas (bloco administrativo) ou plataformas metálicas (bloco multiuso e biblioteca), indicadas em projeto em local especificado. Serão assentados sobre suportes de borracha que ficarão apoiados sobre a laje. Na ocasião da instalação de futuros aparelhos estão poderão ser fixados acima dos existentes na parede por meio de mão francesa.

Tubulação Frigorífica

A tubulação frigorífica será toda em cobre, terá solda com alto teor de prata, deverá usar curvas e conexões padronizadas e será revestida com borracha elastomérica protegida de intempéries por aluminizado.

As tubulações sairão por baixo de telhado e encaminharão até o *shaft* onde realizará a descida até os pontos indicados em projeto. Todo este caminhamento será realizado na vertical pelos *shaft* e na horizontal entre o forro e a telha.

Evaporadores

A infraestrutura projetada estará apta futura instalação de equipamentos de ar-condicionado, do tipo HI-WALL, com as seguintes potências:

- AR 4 - 12.000 BTU/H: salas da direção e coordenação;
- AR 2 - 22.000 BTU/H: secretaria e sala de recursos multifuncionais;
- AR 1 - 30.000 BTU/H: sala dos professores, salas multiuso, biblioteca e salas de aula.

Observação: A capacidade dos equipamentos de climatização varia de acordo com o fabricante. Nos casos dos AR 1 e AR 2, considerar de 30.000 Btus a 36.000 Btus e 22.000 Btus a 24.000 Btus, respectivamente.

Disposições construtivas

As instalações das unidades deverão seguir as especificações dos fabricantes. Todos os condicionadores de ar deverão ser fornecidos com controle remoto sem fio.

As ligações elétricas dos equipamentos constituintes dos sistemas de condicionamento de ar e de ventilação deverão atender as prescrições das normas técnicas. Para seu correto posicionamento observar os projetos.

Os drenos deverão ser executados em tubos de PVC e de diâmetros indicados no projeto hidráulico.

7.2.2. Normas Técnicas Relacionadas

_ABNT NBR 10080, *Instalações de ar-condicionado para salas de computadores - Procedimento;*

_ABNT NBR 11215, *Equipamentos unitários de ar-condicionado e bomba de calor - Determinação da capacidade de resfriamento e aquecimento - Método de ensaio;*

_ABNT NBR 11829, *Segurança de aparelhos eletrodomésticos e similares - Requisitos particulares para ventiladores - Especificação;*

_ABNT NBR 14679, *Sistemas de condicionamento de ar e ventilação - Execução de serviços de higienização;*

_ABNT NBR 15627-1, *Condensadores a ar remotos para refrigeração - Parte 1: Especificação, requisitos de desempenho e identificação;*

_ABNT NBR 15627-2: *Condensadores a ar remotos para refrigeração - Parte 2: Método de ensaio;*

_ABNT NBR 15848, *Sistemas de ar-condicionado e ventilação - Procedimentos e requisitos relativos às atividades de construção, reformas, operação e manutenção das instalações que afetam a qualidade do ar interior (QAI);*

_ABNT NBR 16401-1, *Instalações de ar-condicionado - Sistemas centrais e unitários - Parte 1: Projetos das instalações;*

_ABNT NBR 16401-2, *Instalações de ar-condicionado - Sistemas centrais e unitários - Parte 2: Parâmetros de conforto térmico;*

_ABNT NBR 16401-3, *Instalações de ar-condicionado - Sistemas centrais e unitários - Parte 3: Qualidade do ar interior.*

8. ANEXOS

8.1. TABELA DE DIMENSÕES E ÁREAS

BLOCO A – Quadra Poliesportiva			
Quantidade	**Ambientes**	**Dimensões Internas (CxLxH)**	**Áreas Úteis (m²)**
01	QUADRA	20,75 x 27,8 x 6,50	416,00
01	CIRCULAÇÃO	-	162,39
TOTAL BLOCO A			**578,39**

BLOCO B - Administrativo			
Quantidade	**Ambientes**	**Dimensões Internas (CxLxH)**	**Áreas Úteis (m²)**
01	SECRETARIA	3,80 x 8,14 x 2,90	30,85
01	ALMOXARIFADO	2,55 x 3,51 x 2,90	8,88
01	COORDENAÇÃO	3,83 x 3,80 x 2,90	14,50
01	SALA REUNIÃO / PROFESSORES	(3,80 x 7,83) +(3,80 x 2,05) x 2,90	37,0
01	HALL	3,51 x 5,10 x 2,90	18,0
02	SANIT. ACESSÍVEIS (MASC. E FEMIN.)	2,87 x 2,0 x (2,80 / 2,90)	5,60 (x2)
02	CIRCULAÇÃO	-	20,80
01	SALA DIREÇÃO	3,82 x 4,20 x 2,90	14,48
TOTAL BLOCO B			**155,71**

BLOCO C - Serviço			
Quantidade	**Ambientes**	**Dimensões Internas (CxLxH)**	**Áreas Úteis (m²)**
01	VARANDA DE SERVIÇO	10,0 x 1,97 x 2,45	22,95
01	COZINHA	(7,78 x 8,90) + (2,02 x 1,82) x 2,90	79,63
01	DESPENSA	(3,83 x 2,65) + (1,80 x 1,0) x 2,90	11,91
01	UTENSÍLIOS	1,80 x 2,05 x 2,45	3,73
01	HALL	3,82 x 1,82 x 2,45	7,22
01	DEPÓSITO MATERIAL DE LIMPEZA (DML)	1,85 x 2,05 x 2,45	3,79
01	LAVANDEIRA	3,80 x 1,82 x 2,45	6,84
01	COPA FUNCIONÁRIOS	(2,10 x 1,85) + (1,65 x 5,85) + (2,03 x 4,85) x 2,45	23,28
02	VESTIÁRIOS FUNC. (MASC. E FEMIN.)	2,0 x 1,85 x 2,45	3,69 (x2)
TOTAL BLOCO C			**166,73**

BLOCO D - Higiene			
Quantidade	**Ambientes**	**Dimensões Internas (CxLxH)**	**Áreas Úteis (m²)**
01	DEPÓSITO	2,50x 1,82 x 2,90	4,56
01	DEPÓSITO MATERIAL ESPORTIVO	2,50x 1,82 x 2,90	4,56
01	VESTIÁRIO FEMININO	3,17 x 3,20 x	10,50
01	VESTIÁRIO MASCULINO	3,17 x 3,20 x	10,44
02	VESTIÁRIOS ACESSÍVEIS (FEM. E MASC.)	2,50 x 1,82 x (2,80 / 2,90)	4,50 (x2)
01	CIRCULAÇÃO	(12,17 x 2,00) + (3,50 x 0,60) x 2,90	26,45
TOTAL BLOCO D			**65,51**

BLOCO E - Biblioteca			
Quantidade	**Ambientes**	**Dimensões Internas (CxLxH)**	**Áreas Úteis (m²)**
01	BIBLIOTECA	11,80 x 7,80 x 2,90	91,72
TOTAL BLOCO E			**91,72**

BLOCO F - Multiuso			
Quantidade	**Ambientes**	**Dimensões Internas (CxLxH)**	**Áreas Úteis (m²)**
02	SALAS MULTIUSO	7,80 x 7,86 x 2,90	61,24 (x2)
01	SALA DE RECURSOS MULTIFUNCIONAIS	7,80 x 3,80 x 2,90	29,60
TOTAL BLOCO F			**152,08**

BLOCO G1 – Pedagógico 1			
Quantidade	**Ambientes**	**Dimensões Internas (CxLxH)**	**Áreas Úteis (m²)**
01	CIRCULAÇÃO	1,98 x 16,0 x 2,90	31,78
01	HALL SALAS	2,0 x 7,40 x 2,90	15,52
01	SALA DE AULA 01	(2,0 x 3,80) + (4,15 x 7,53) + (3,65 x 8,08) x 2,90	68,13
01	SALA DE AULA 02	(2,0 x 3,80) + (3,65 x 8,08) + (4,15 x 7,52) x 2,90	68,20
TOTAL BLOCO G1			**183,63**

BLOCO H – Pedagógico 2			
Quantidade	**Ambientes**	**Dimensões Internas (CxLxH)**	**Áreas Úteis (m²)**
01	CIRCULAÇÃO	2,0 x 28 x 2,90	55,95
01	HALL SALAS	2,0 x 7,80 x 2,90	15,60
01	HALL SALAS	2,0 x 7,40 x 2,90	15,52
02	SANITÁRIOS ACESSÍVEIS (MASC. E FEMINI.)	1,80 x 1,95 x 2,50	3,50 (x2)
01	SANITÁRIO MASCULINO	(3,13 x 4,88) + (0,65 x 3,33) x 2,90	17,22
01	SANITÁRIO FEMININO	3,80 x 5,43 x 2,90	20,15
01	SALA DE AULA 03	(2,0 x 3,80) + (3,65 x 8,08) + (4,15 x 7,52) x 2,90	68,20
01	SALA DE AULA 04	(2,0 x 3,80) + (4,15 x 7,52) + (3,65 x 8,07) + 2,90	68,22
01	SALA DE AULA 05	(2,0 x 3,80) + (3,65 x 8,07) + (4,15 x 7,52) + 2,90	68,11
TOTAL BLOCO H			**335,97**

BLOCO G2 – Pedagógico 3			
Quantidade	**Ambientes**	**Dimensões Internas (CxLxH)**	**Áreas Úteis (m²)**
01	CIRCULAÇÃO	1,98 x 16,0 x 2,90	31,78
01	HALL SALAS	2,0 x 7,40 x 2,90	15,52
01	SALA DE AULA 06	(2,0 x 3,80) + (4,15 x 7,53) + (3,65 x 8,08) x 2,90	68,13
01	SALA DE AULA 07	(2,0 x 3,80) + (3,65 x 8,08) + (4,15 x 7,52) x 2,90	68,20
TOTAL BLOCO G2			**183,63**

BLOCO I – Pedagógico 4			
Quantidade	**Ambientes**	**Dimensões Internas (CxLxH)**	**Áreas Úteis (m²)**
01	CIRCULAÇÃO	1,98 x 16,0 x 2,90	31,74
01	HALL SALAS	2,0 x 7,40 x 2,90	15,52
01	DEPÓSITO	3,8 x 1,35 x 2,90	5,10
01	SANITÁRIO MASCULINO	(1,90 x 3,80) + (1,75 x 2,80) x 2,90	11,86
01	SANITÁRIO FEMININO	(2,85 x 3,80) + (1,75 x 2,80) x 2,90	15,44
01	SALA DE AULA 08	(2,0 x 3,80) + (4,15 x 7,53) + (3,65 x 8,08) x 2,90	68,13
01	SALA DE AULA 09	(2,0 x 3,80) + (3,65 x 8,08) + (4,15 x 7,52) x 2,90	68,20
TOTAL BLOCO I			**215,99**

DEMAIS ESPAÇOS			
Quantidade	**Ambientes**	**Dimensões Internas (LxPxH)**	**Áreas Úteis (m²)**
01	PÁTIO COBERTO	(12,20 x 7,80) + (15,80 x 12,17) + (8,25 x 8,35) + (9,75 x 2,17) + (7,80 x 11,0) x 2,90	563,40
01	REFEITÓRIO	-	211,19
03	CIRCULAÇÕES	-	260,08
01	GÁS E LIXO	-	9,09
01	PARQUINHO – PLAYGROUND	10,80 x 12,65	137,88
01	CASTELO D'ÁGUA – ÁREA TÉCNICA	4,22 x 7,05	30,20
TOTAL DEMAIS ESPAÇOS			**1.211,84**

QUADRO RESUMO DE ÁREAS – ESCOLA 9 SALAS - TÉRREO	
ÁREA DO TERRENO (80 x 80 m)	**6.400 M²**
ÁREA OCUPADA	3.589,39 M²
TAXA DE OCUPAÇÃO	56,08 %
ÁREA CONSTRUÍDA	1.424,91 M²
COEFICIENTE DE APROVEITAMENTO	0,22
ÁREA EXTERNA	2.810,61 M²

8.2. TABELA DE ESPECIFICAÇÕES DE LOUÇAS, ACESSÓRIOS E METAIS

BLOCO B - Administrativo	
Sanitários Adultos Acessíveis Feminino e Masculino	
02	Bacia sanitária convencional, DECA ou equivalente com acessórios.
02	Papeleira de sobrepor interfolhado.
02	Ducha higiênica com registro e derivação, DECA ou equivalente.
02	Válvula de descarga com duplo acionamento.
02	Lavatório de sobrepor, DECA ou equivalente.
02	Torneira automática (de pressão) para lavatório de mesa bica baixa, com acionamento por alavanca, DECA ou equivalente.
02	Espelho cristal 4mm sem moldura, dimensões 50x95cm.
02	Dispenser de papel-toalha, Melhoramentos ou equivalente.
02	Dispenser para sabonete líquido, Melhoramentos ou equivalente.
04	Barra de apoio horizontal para bacia (80cm), aço inox polido, DECA ou equivalente.
02	Barra de apoio vertical para bacia (70cm), aço inox polido, DECA ou equivalente.
04	Barra de apoio vertical para lavatório (40cm), aço inox polido, DECA ou equivalente.
02	Gancho / cabide de parede em aço inox polido, DECA ou equivalente.
Sala dos professores	
01	Cuba de embutir em aço inoxidável completa, dimensões 50x40x20cm.
01	Torneira para cozinha de mesa bica alta, DECA ou equivalente.

BLOCO C - Serviço	
Lavanderia	
02	Tanque de louça 40L com coluna, cor branco gelo, DECA ou equivalente.
02	Torneira de parede de uso geral para tanque, DECA ou equivalente.
Vestiários Feminino e Masculino	
02	Bacia sanitária convencional, DECA, ou equivalente com acessórios.
02	Papeleira metálica, DECA ou equivalente.
02	Válvula de descarga com duplo acionamento.
02	Chuveiro com desviador para duchas elétricas, LORENZETTI ou equivalente.
02	Acabamento para registro pequeno, DECA ou equivalente.

02	Cuba de embutir oval cor branco gelo, DECA ou equivalente.
02	Torneira automática (de pressão) para lavatório de mesa bica baixa, DECA ou equivalente.
02	Espelho cristal 4mm sem moldura, dimensões 50x80cm.
02	Dispenser toalha, Melhoramentos ou equivalente.
01	Saboneteira, Melhoramentos ou equivalente.
Copa dos funcionários	
01	Cuba de embutir em aço inoxidável completa, dimensões 50x40x20cm.
01	Torneira para cozinha de mesa bica alta, DECA ou equivalente.
Varanda de Serviço	
01	Cuba de embutir em aço inoxidável completa, dimensões 60x50x40cm..
01	Torneira de parede de uso geral para tanque ou jardim, DECA ou equivalente
Refeitório	
03	Cuba de embutir oval cor branco gelo, DECA ou equivalente.
03	Torneira automática (de pressão) para lavatório de mesa bica baixa, DECA ou equivalente.
02	Dispenser toalha, Melhoramentos ou equivalente.
02	Saboneteira, Melhoramentos ou equivalente.
Cozinha	
02	Cuba de embutir em aço inoxidável completa, dimensões 60x50x40cm.
01	Cuba de embutir em aço inoxidável completa, dimensões 40x34x14cm.
02	Cuba dupla de embutir em aço inoxidável completa, dimensões 83x34x14cm.
05	Torneira para cozinha de mesa bica alta móvel, DECA, ou equivalente.
02	Torneira de parede para cozinha, DECA ou equivalente.
01	Torneira automática (de pressão) para lavatório de mesa bica baixa, DECA ou equivalente.
01	Dispenser toalha, Melhoramentos ou equivalente.
01	Saboneteira, Melhoramentos ou equivalente.
01	Lavatório pequeno cor branco gelo, DECA, ou equivalente.

Bloco D - Higiene	
Vestiários Acessíveis - Feminino e Masculino	
02	Bacia sanitária convencional, DECA ou equivalente com acessórios.
02	Papeleira de sobrepor interfolhado.
02	Ducha higiênica com registro e derivação, DECA ou equivalente.
02	Válvula de descarga com duplo acionamento.
02	Lavatório suspenso de canto, cor brando gelo, DECA ou equivalente.
02	Torneira automática (de pressão) para lavatório de mesa bica baixa, com acionamento por alavanca, DECA ou equivalente.
02	Espelho cristal 4mm sem moldura, dimensões 50x95cm.
02	Dispenser de papel-toalha, Melhoramentos ou equivalente.
02	Dispenser para sabonete líquido, Melhoramentos ou equivalente.
02	Barra de apoio horizontal para bacia (80cm), aço inox polido, DECA ou equivalente.
02	Barra de apoio lateral para bacia (80cm), aço inox polido, DECA ou equivalente.
02	Barra de apoio vertical para bacia (70cm), aço inox polido, DECA ou equivalente.
04	Barra de apoio vertical para lavatório (40cm), aço inox polido, DECA ou equivalente.
02	Gancho / cabide de parede em aço inox polido, DECA ou equivalente.
02	Chuveiro com desviador para duchas elétricas, LORENZETTI ou equivalente.
02	Acabamento para registro pequeno, DECA ou equivalente.
02	Barra de apoio horizontal para chuveiro (70cm), aço inox polido, DECA ou equivalente.
04	Barra de apoio vertical para chuveiro (70cm), aço inox polido, DECA ou equivalente.
02	Cadeira articulada para banho.
Vestiários Coletivos - Feminino e Masculino	
06	Chuveiro com desviador para duchas elétricas, LORENZETTI ou equivalente.
06	Acabamento para registro pequeno, DECA ou equivalente.
06	Gancho / cabide de parede em aço inox polido, DECA ou equivalente.
Lava-mãos	
02	Cuba de embutir oval cor branco gelo, DECA ou equivalente.
02	Torneira automática (de pressão) para lavatório de mesa bica baixa, DECA ou equivalente.
01	Dispenser toalha, Melhoramentos ou equivalente.
01	Saboneteira, Melhoramentos ou equivalente.

Bloco G – Pedagógico 1	
Salas de aula - 01 e 02	
02	Cuba de embutir em aço inoxidável completa, dimensões 50x40x20cm.
02	Torneira para cozinha de mesa bica alta, DECA ou equivalente.

Bloco H – Pedagógico 2	
Salas de aula – 03, 04 e 05	
03	Cuba de embutir em aço inoxidável completa, dimensões 50x40x20cm.
03	Torneira para cozinha de mesa bica alta, DECA ou equivalente.
Sanitários Acessíveis - Feminino e Masculino	
02	Bacia sanitária convencional, DECA ou equivalente com acessórios.
02	Papeleira de sobrepor interfolhado.
02	Ducha higiênica com registro e derivação, DECA ou equivalente.
02	Válvula de descarga com duplo acionamento.
02	Lavatório suspenso de canto, cor brando gelo, DECA ou equivalente.
02	Torneira automática (de pressão) para lavatório de mesa bica baixa, com acionamento por alavanca, DECA ou equivalente.
02	Espelho cristal 4mm sem moldura, dimensões 50x95cm.
02	Dispenser de papel-toalha, Melhoramentos ou equivalente.
02	Dispenser para sabonete líquido, Melhoramentos ou equivalente.
04	Barra de apoio horizontal para bacia (80cm), aço inox polido, DECA ou equivalente.
02	Barra de apoio vertical para bacia (70cm), aço inox polido, DECA ou equivalente.
04	Barra de apoio vertical para lavatório (40cm), aço inox polido, DECA ou equivalente.
Sanitário Feminino	
03	Bacia sanitária convencional, DECA, ou equivalente com acessórios.
03	Papeleira de sobrepor (rolo até 500m).
03	Válvula de descarga com duplo acionamento.
03	Cuba de embutir oval cor branco gelo, DECA ou equivalente.
03	Torneira automática (de pressão) para lavatório de mesa bica baixa, DECA ou equivalente.
03	Espelho cristal 4mm sem moldura, dimensões 50x95cm.

02	Dispenser toalha, Melhoramentos ou equivalente.
02	Saboneteira, Melhoramentos ou equivalente.
Sanitário Masculino	
02	Bacia sanitária convencional, DECA, ou equivalente com acessórios.
02	Papeleira de sobrepor (rolo até 500m).
02	Válvula de descarga com duplo acionamento.
03	Mictório cor brando gelo, DECA ou equivalente.
03	Cuba de embutir oval cor branco gelo, DECA ou equivalente.
03	Torneira automática (de pressão) para lavatório de mesa bica baixa, DECA ou equivalente.
03	Espelho cristal 4mm sem moldura, dimensões 50x95cm.
02	Dispenser toalha, Melhoramentos ou equivalente.
02	Saboneteira, Melhoramentos ou equivalente.
Lava-mãos	
02	Cuba de embutir oval cor branco gelo, DECA ou equivalente.
02	Torneira automática (de pressão) para lavatório de mesa bica baixa, DECA ou equivalente.
01	Dispenser toalha, Melhoramentos ou equivalente.
01	Saboneteira, Melhoramentos ou equivalente.

Bloco G2 – Pedagógico 3	
Salas de aula – 06 e 07	
02	Cuba de embutir em aço inoxidável completa, dimensões 50x40x20cm.
02	Torneira para cozinha de mesa bica alta, DECA ou equivalente.

Bloco I – Pedagógico 4	
Salas de aula – 08 e 09	
02	Cuba de embutir em aço inoxidável completa, dimensões 50x40x20cm.
02	Torneira para cozinha de mesa bica alta, DECA ou equivalente.
Sanitário Feminino	
03	Bacia sanitária convencional, DECA, ou equivalente com acessórios.

03	Papeleira de sobrepor (rolo até 500m).
03	Válvula de descarga com duplo acionamento.
02	Cuba de embutir oval cor branco gelo, DECA ou equivalente.
02	Torneira automática (de pressão) para lavatório de mesa bica baixa, DECA ou
02	Espelho cristal 4mm sem moldura, dimensões 50x95cm.
01	Dispenser toalha, Melhoramentos ou equivalente.
01	Saboneteira, Melhoramentos ou equivalente.
Sanitário Masculino	
02	Bacia sanitária convencional, DECA, ou equivalente com acessórios.
02	Papeleira de sobrepor (rolo até 500m).
02	Válvula de descarga com duplo acionamento.
02	Mictório cor brando gelo, DECA ou equivalente.
02	Cuba de embutir oval cor branco gelo, DECA ou equivalente.
02	Torneira automática (de pressão) para lavatório de mesa bica baixa, DECA ou
02	Espelho cristal 4mm sem moldura, dimensões 50x95cm.
01	Dispenser toalha, Melhoramentos ou equivalente.
01	Saboneteira, Melhoramentos ou equivalente.

DEMAIS ÁREAS	
Áreas externas / Jardim / Circulação	
07	Torneira de parede de uso geral para tanque ou jardim.

8.3. TABELA DE ESQUADRIAS

PORTÕES METÁLICOS				
PO1	01	3,50 x 2,20	02 folhas de abrir	Acesso principal pedestres
PO2	01	3,40 x 2,38	02 folhas de abrir	Pátio de serviço
PO3	01	1,80 x 1,80	01 folha de abrir	Refeitório
PO4	01	0,90 X 2,03	01 folha de abrir	Área técnica – castelo d'água

PORTAS DE MADEIRA COM PINTURA				
Código	**Quantidade**	**Dimensões Internas (LxH)**	**Tipo**	**Ambiente**
PM 1	11	0,90 x 2,10	01 folha, de abrir, lisa, em madeira, com chapa metálica	Vestiários funcionários, Secretaria, Direção, Coordenação, Almoxarifado, Sala reunitão/ prof., Sanitários alunos
PM 2	06	0,90 x 2,10	01 folha, de abrir, lisa, em madeira, com chapa e barra metálicas	Sanitários acessíveis e Vestiários acessíveis
PM 3	09	0,90 x 2,10	01 folha, de abrir, lisa, em madeira, com chapa e barra metálicas e visor	Salas de aula

PORTAS DE ALUMINIO NATURAL				
Código	**Quantidade**	**Dimensões Internas (LxH)**	**Tipo**	**Ambiente**
PA 1	02	1,00 x 2,10	01 folha, de abrir, em alumínio, com vidro e veneziana.	Cozinha
PA2	02	0,90 x 2,10	01 folha, de abrir, em alumínio, com veneziana.	Copa dos funcionários
PA3	07	0,90 x 2,10	01 folhas, de abrir, com veneziana.	D.M.L., Lavanderia, Vestiários alunos e Depósitos
PA4	10	0,80 x 1,65	01 folhas, de abrir, com veneziana.	Sanitários alunos
PA5	06	0,70 x 1,65	01 folhas, de abrir, com veneziana.	Vestiários alunos

PA6	12	1,70 x 2,15 + 0,70	02 folhas de abrir com bandeira superior em vidro + lambril	Salas de aula, Salas multiuso e Sala de recursos multifuncionais
PA7	03	4,20 x 2,15 + 0,70	04 folhas de correr com bandeira superior em vidro + lambril	Salas multiuso e Biblioteca
PA8	01	2,10 x 2,15 + 0,70	02 folhas de correr com bandeira superior em vidro + lambril	Sala de recursos multifuncionais
PA9	01	1,20 x 2,10 + 0,65	02 folhas de abrir com bandeira superior em veneziana	Quadro elétrico
PA10	01	2,40 x 2,30	03 folhas de correr em veneziana	Quadro elétrico
PA11	02	1,20 x 1,70	02 folhas de abrir em veneziana	Depósito de gás

JANELAS DE ALUMÍNIO				
Código	**Quantidade**	**Dimensões Internas (LxH)**	**Tipo**	**Ambiente**
JA-1	02	2,10 X 1,30	correr + bandeira	Cozinha
JA-2	01	1,50 x 1,40	correr	Copa dos funcionários
JA-3	01	2,80 x 2,05	correr + bandeira	Secretaria
JA-4	02	2,80 x 1,85	correr + bandeira	Secretaria e Direção
JA-5	03	3,50 x 1,85	correr + bandeira	Cozinha
JA-6	01	3,5 x 1,20	fixa	Secretaria
JA-7	03	2,80 x 2,30	fixa + bandeira	Biblioteca
JA-8	01	7,0 x 2,90	fixa + bandeira	Biblioteca
JA-9	46	0,85 x 2,10	maxim-ar	Salas de aula, Salas multiuso e Sala de recursos multifuncionais
JA-10	14	1,50 x 0,60	maxim-ar	Despensa, Lavand., Vest. func., Sanit. acess. alunos, Vest. acess. alunos, Vest. alunos, Dep., Dep. Mat. Esp.
JA-11	05	1,50 x 0,80	maxim-ar	Sanitários acessíveis adultos e Sanitários alunos

JA-12	13	2,80 x 0,80	maxim-ar	Almox., Sala reunião/prof., Salas de aula, Sanit. alunos, Secretaria
JA-13	02	2,80 x 0,60	maxim-ar	Vestiários alunos
JA-14	03	2,80 x 1,85	maxim-ar	Coordenação e Sala reunião/prof.
JA-15	11	3,50 x 0,80	maxim-ar	Salas de aula e Sanitário alunos

8.4. LISTAGEM DE DOCUMENTOS

8.4.1. DOCUMENTOS

Nome do arquivo	Título
9T-ARQ-MED-GER0_R00	Memorial Descritivo
9T-PLN-AT1-127V_R00	Planilha Orçamentária 220-127V
9T-PLN-AT1-220V_R00	Planilha Orçamentária 380-220V

8.4.2. PRODUTOS GRÁFICOS - ARQUITETURA – 49 pranchas

Nome do arquivo	Título	Escala	Prancha
9T-ARQ-IMP-GER0-01_R00	Implantação	1:100	1100x750
9T-ARQ-PLB-GER0-02_R00	Planta Baixa	1:100	1100x800
9T-ARQ-LYT-GER0-03_R00	Planta de Layout - Mobiliário	1:100	1100x800
9T-ARQ-LYT-GER0-04_R00	Planta de Layout - Equipamento	1:100	1100x800
9T-ARQ-PGP-GER0-05_R00	Paginação de Piso	1:100	1100x750
9T-ARQ-FOR-GER0-06_R00	Planta de Forro	1:100	1100x750
9T-ARQ-COB-GER0-07_R00	Planta de Cobertura	1:100	1100x750
9T-ARQ-CRT-GER0-08_R00	Cortes Gerais e Detalhe	1:100	1100x750
9T-ARQ-CRD-GER0-09_R00	Cortes Gerais e Detalhes	1:100	1100x750
9T-ARQ-FCH-GER0-10_R00	Fachadas Gerais	1:100	1100x750
9T-ARQ-ESQ-GER0-11_R00	Mapa de Esquadrias	1:150	A1
9T-ARQ-ESQ-GER0-12_R00	Detalhamento de Esquadrias - Portas	1:25	A1
9T-ARQ-ESQ-GER0-13_R00	Detalhamento de Esquadrias - Janelas	1:25	A1
9T-ARQ-ESQ-GER0-14_R00	Detalhamento de Esquadrias - Janelas	1:25	A1
9T-ARQ-PLB-QDGA-15_R00	Planta baixa, Cortes e Detalhes - Bloco A (Quadra Poliesportiva)	indicada	1100x750
9T-ARQ-FCH-QDGA-16_R00	Fachadas - Bloco A (Quadra Poliesportiva)	1:75	1100x594
9T-ARQ-PLC-ADMB-17_R00	Planta baixa, Cortes e Detalhe - Bloco B (Administrativo)	indicada	A1
9T-ARQ-FCH-ADMB-18_R00	Fachadas - Bloco B (Administrativo)	1:75	A1
9T-ARQ-PLC-SERC-19_R00	Planta baixa, Cortes e Detalhe - Bloco C (Serviço)	indicada	A1
9T-ARQ-FCH-SERC-20_R00	Fachadas - Bloco C (Serviço)	1:75	A1
9T-ARQ-PLA-HIGD-21_R00	Planta baixa, Cortes, Detalhe e Fachadas - Bloco D (Higiene)	indicada	A1
9T-ARQ-PLA-BLTE-22_R00	Planta baixa, Cortes, Detalhe e Fachadas - Bloco E (Biblioteca)	indicada	A1
9T-ARQ-PLC-MLTF-23_R00	Planta baixa, Cortes e Detalhe - Bloco F (Multiuso)	indicada	A1
9T-ARQ-FCH-MLTF-24_R00	Fachadas - Bloco F (Multiuso)	1:75	A1
9T-ARQ-PLC-PDGG-25_R00	Fachadas - Blocos G1 e G2 (Pedagógicos 1 e 3)	indicada	A1
9T-ARQ-FCH-PDGG-26_R00	Fachadas - Blocos G1 e G2 (Pedagógicos 1 e 3)	1:75	A1

Nome do arquivo	Título	Escala	Prancha
9T-ARQ-PLC-PDGH-27_R00	Planta baixa, Cortes e Detalhe - Bloco H (Pedagógico 2)	indicada	A1
9T-ARQ-FCH-PDGH-28_R00	Fachadas - Bloco H (Pedagógico 2)	1:75	A1
9T-ARQ-PLC-PDGI-29_R00	Planta baixa, Cortes e Detalhes - Bloco I (Pedagógico 4)	indicada	A1
9T-ARQ-FCH-PDGI-30_R00	Fachadas - Bloco I (Pedagógico 4)	1:75	A1
9T-ARQ-DET-GER0-31_R00	Detalhamento Mastros para Bandeiras e Bancos	1:25	A1
9T-ARQ-DET-GER0-32_R00	Detalhamento Gradil para Vegetação	1:50	A1
9T-ARQ-DET-GER0-33_R00	Detalhamento Chapa Perfurada	1:50	1100x800
9T-ARQ-PLE-PRT0-34_R00	Portões e Muros - Planta e Elevação	indicada	1250x900
9T-ARQ-AMP-QDGA-35_R00	Ampliação Bloco A – Equipamentos esportivos	1:25	A1
9T-ARQ-AMP-ADMB-36_R00	Ampliação Bloco B - Sanitários, Sala reuniões/ professores	1:25	A1
9T-ARQ-AMP-SERC-37_R00	Ampliação Bloco C - Lavanderia, Vestiários funcionários.	1:25	A1
9T-ARQ-AMP-SERC-38_R00	Ampliação Bloco C - Varanda serviço, Copa	1:25	A1
9T-ARQ-AMP-SERC-39_R00	Ampliação Bloco C - Despensa, DML, Utensílios, Refeitório	1:25	A1
9T-ARQ-AMP-SERC-40_R00	Ampliação Bloco C - Cozinha	1:25	1100x750
9T-ARQ-AMP-HIGD-41_R00	Ampliação Bloco D - Vestiário acessível, Vestiário masculino	1:25	1100x594
9T-ARQ-AMP-BLTE-42_R00	Ampliação Bloco E - Biblioteca	1:25	1100x750
9T-ARQ-AMP-MLTF-43_R00	Ampliação Bloco F - Multiuso	1:25	1100x750
9T-ARQ-AMP-PDGG-44_R00	Ampliação Bloco G - Sala de aula	1:25	1100x750
9T-ARQ-AMP-PDGH-45_R00	Ampliação Bloco H - Sanitário acessível	1:25	A1
9T-ARQ-AMP-PDGH-46_R00	Ampliação Bloco H - Sanitário feminino	1:25	A1
9T-ARQ-AMP-PDGH-47_R00	Ampliação Bloco H - Sanitário masculino	1:25	A1
9T-ARQ-AMP-PDGI-48_R00	Ampliação Bloco I - Sanitário masculino	1:25	A1
9T-ARQ-AMP-PDGI-49_R00	Ampliação Bloco I - Sanitário masculino	1:25	A1

8.4.3. PRODUTOS GRÁFICOS - ESTRUTURAL – 139 PRANCHAS

Estrutura de Concreto – 126 pranchas

Nome do arquivo	Título	Escala	Prancha
9T-SCO-PLD-QDGA-01_R00	Planta de locação; Planta de cargas – Bloco A (quadra)	Indicada	A0
9T-SCO-PLD-QDGA-02_R00	Detalhe estaca 40cm; Forma de fundação – Bloco A (quadra)	Indicada	800x700
9T-SCF-PLD-QDGA-03_R00	Forma do térreo e forma da cobertura – Bloco A (quadra)	1:50	A0
9T-SCO-CRT-QDGA-04_R00	Corte A-A; Corte B-B e Corte C-C – Bloco A (quadra)	1:50	700x500
9T-SCA-DET-QDGA-05_R00	Planta de armações fundações e térreo – Bloco A (quadra)	Indicada	A0
9T-SCA-DET-QDGA-06_R00	Planta de armações cobertura– Bloco A (quadra)	Indicada	700x500
9T-SCO-PLD-ADMB-07_R00	Planta de locação. Legenda dos blocos – Bloco B (administração)	Indicada	A0
9T-SCO-PLD-ADMB-08_R00	Planta de cargas; Detalhe estaca 40 cm – Bloco B (administração)	Indicada	A0
9T-SCF-PLD-ADMB-09_R00	Forma de fundação – Bloco B (administração)	1:50	A1
9T-SCF-PLD-ADMB-10_R00	Forma do térreo – Bloco B (administração)	1:50	A1
9T-SCF-PLD-ADMB-11_R00	Forma de cobertura – Bloco B (administração)	1:50	A1
9T-SCO-CRT-ADMB-12_R00	Cortes A-A, B-B, C-C e D-D – Bloco B (administração)	1:50	A1
9T-SFN-DET-ADMB-13_R00	Armações de Fundações – Bloco B (administração)	Indicada	1050x594
9T-SFN-DET-ADMB-14_R00	Armações de Fundações – Bloco B (administração)	Indicada	1050x594
9T-SCA-DET-ADMB-15_R00	Armações do térreo – Bloco B (administração)	Indicada	1050x594
9T-SCA-DET-ADMB-16_R00	Armações do térreo – Bloco B (administração)	Indicada	1050x594
9T-SCA-DET-ADMB-17_R00	Armações do térreo – Bloco B (administração)	Indicada	A1
9T-SCA-DET-ADMB-18_R00	Armações da cobertura – Bloco B (administração)	Indicada	1050x594
9T-SCO-PLD-SERC-19_R00	Planta de locação; Legenda de blocos – Bloco C (serviço)	Indicada	1050x594
9T-SCO-PLD-SERC-20_R00	Planta de cargas; Detalhe estaca 40cm – Bloco C (serviço)	Indicada	1050x594
9T-SCF-PLD-SERC-21_R00	Forma fundação e térreo geral – Bloco C (serviço)	1:50	1050x594
9T-SCF-PLD-SERC-22_R00	Forma térreo cozinha e cobertura geral– Bloco C (serviço)	1:50	1050x594
9T-SCO-PLD-SERC-23_R00	Forma cobertura cozinha; Corte A-A e Corte B-B – Bloco C (serviço)	1:50	A1

Nome do arquivo	Título	Escala	Prancha
9T-SFN-DET-SERC-24_R00	Armações fundações– Bloco C (serviço)	Indicada	1050x594
9T-SFN-DET-SERC-25_R00	Armações fundações– Bloco C (serviço)	Indicada	1050x594
9T-SCA-DET-SERC-26_R00	Armações Térreo geral – Bloco C (serviço)	Indicada	1050x594
9T-SCA-DET-SERC-27_R00	Armações Térreo geral – Bloco C (serviço)	Indicada	A1
9T-SCA-DET-SERC-28_R00	Armações Térreo cozinha – Bloco C (serviço)	Indicada	1050x594
9T-SCA-DET-SERC-29_R00	Armações Térreo cozinha – Bloco C (serviço)	Indicada	1050x594
9T-SCA-DET-SERC-30_R00	Armações cobertura geral – Bloco C (serviço)	Indicada	1050x594
9T-SCA-DET-SERC-31_R00	Armações cobertura geral; Armações cobertura cozinha – Bloco C (serviço)	Indicada	1050x594
9T-SCO-PLD-HIGD-32_R00	Planta de locação e cargas; Legenda dos blocos – Bloco D (higiene)	Indicada	1050x594
9T-SCO-PLD-HIGD-33_R00	Planta de forma térreo e fundação; Detalhe estaca 40 cm – Bloco D (higiene)	Indicada	A1
9T-SCO-PLD-HIGD-34_R00	Cortes A-A, B-B; Armações fundações – Bloco D (higiene)	Indicada	1050x594
9T-SCA-DET-HIGD-35_R00	Armações térreo – Bloco D (higiene)	Indicada	A1
9T-SCO-PLD-BLTE-36_R00	Planta de locação e cargas; Legenda dos blocos – Bloco E (biblioteca)	Indicada	1050x594
9T-SCO-PLD-BLTE-37_R00	Detalhe estaca 40 cm; Forma de fundação– Bloco E (biblioteca)	Indicada	A1
9T-SCO-PLD-BLTE-38_R00	Forma do térreo e cobertura; Corte A-A e Corte B-B – Bloco E (biblioteca)	1:50	1050x594
9T-SCA-DET-BLTE-39_R00	Armações de fundações – Bloco E (biblioteca)	Indicada	1050x594
9T-SCA-DET-BLTE-40_R00	Armações do térreo – Bloco E (biblioteca)	Indicada	1050x594
9T-SCA-DET-BLTE-41_R00	Armações da cobertura – Bloco E (biblioteca)	Indicada	A1
9T-SCO-PLD-MLTF-42_R00	Planta de locação; Legenda dos blocos – Bloco F (multiuso)	Indicada	A1
9T-SCC-PLD-MLTF-43_R00	Planta de cargas – Bloco F (multiuso)	1:50	1050x594
9T-SCF-PLD-MLTF-44_R00	Planta de forma fundação e térreo – Bloco F (multiuso)	1:50	1050x594
9T-SCO-PLD-MLTF-45_R00	Planta de forma cobertura; Corte A-A e Corte B-B – Bloco F (multiuso)	1:50	A1
9T-SFN-DET-MLTF-46_R00	Armações fundações – Bloco F (multiuso)	Indicada	1050x594
9T-SFN-DET-MLTF-47_R00	Armações de fundações – Bloco F (multiuso)	Indicada	1050x594

Nome do arquivo	Título	Escala	Prancha
9T-SFN-DET-MLTF-48_R00	Armações de fundações – Bloco F (multiuso)	Indicada	A1
9T-SCA-DET-MLTF-49_R00	Armações do térreo – Bloco F (multiuso)	Indicada	1050x594
9T-SCA-DET-MLTF-50_R00	Armações do térreo – Bloco F (multiuso)	Indicada	1050x594
9T-SCA-DET-MLTF-51_R00	Armações da cobertura – Bloco F (multiuso)	Indicada	1050x594
9T-SCO-PLD-PDGG-52_R00	Planta de locação; Legenda dos blocos – Bloco G (pedagógico 1)	Indicada	A1
9T-SCC-PLD-PDGG-53_R00	Planta de cargas – Bloco G1 (pedagógico 1)	1:50	A1
9T-SCO-PLD-PDGG-54_R00	Detalhe estaca 40 cm; Forma de fundação– Bloco G1 (pedagógico 1)	Indicada	A1
9T-SCF-PLD-PDGG-55_R00	Forma do térreo e cobertura – Bloco G (pedagógico 1)	1:50	A1
9T-SCO-CRT-PDGG-56_R00	Corte A-A e Corte B-B – Bloco G1 (pedagógico 1)	1:50	694x420
9T-SFN-DET-PDGG-57_R00	Armações de fundações– Bloco G1 (pedagógico 1)	Indicada	1050x594
9T-SFN-DET-PDGG-58_R00	Armações de fundações – Bloco G1 (pedagógico 1)	Indicada	1050x594
9T-SFN-DET-PDGG-59_R00	Armações de fundações – Bloco G1 (pedagógico 1)	Indicada	A1
9T-SCA-DET-PDGG-60_R00	Armações do térreo – Bloco G1 (pedagógico 1)	Indicada	1050x594
9T-SCA-DET-PDGG-61_R00	Armações do térreo – Bloco G1 (pedagógico 1)	Indicada	1050x594
9T-SCA-DET-PDGG-62_R00	Armações do térreo – Bloco G1 (pedagógico 1)	Indicada	A1
9T-SCA-DET-PDGG-63_R00	Armações da cobertura – Bloco G1 (pedagógico 1)	Indicada	1050x594
9T-SCO-PLD-PDGH-64_R00	Planta de locação; Legenda dos blocos – Bloco H (pedagógico 2)	Indicada	A0
9T-SCC-PLD-PDGH-65_R00	Planta de cargas – Bloco H (pedagógico 2)	1:50	1050x594
9T-SCO-PLD-PDGH-66_R00	Planta de forma fundação; Detalhe estaca 40 cm – Bloco H (pedagógico 2)	Indicada	1050x594
9T-SCF-PLD-PDGH-67_R00	Planta de forma térreo e cobertura – Bloco H (pedagógico 2)	1:50	A0
9T-SCO-CRT-PDGH-68_R00	Corte A-A e Corte B-B – Bloco H (pedagógico 2)	1:50	841x500
9T-SFN-DET-PDGH-69_R00	Armações fundações – Bloco H (pedagógico 2)	Indicada	A1
9T-SFN-DET-PDGH-70_R00	Armações fundações – Bloco H (pedagógico 2)	Indicada	A1
9T-SFN-DET-PDGH-71_R00	Armações fundações – Bloco H (pedagógico 2)	Indicada	1050x594
9T-SFN-DET-PDGH-72_R00	Armações fundações – Bloco H (pedagógico 2)	Indicada	A0

Nome do arquivo	Título	Escala	Prancha
9T-SFN-DET-PDGH-73_R00	Armações fundações – Bloco H (pedagógico 2)	Indicada	A0
9T-SCA-DET-PDGH-74_R00	Armações do térreo – Bloco H (pedagógico 2)	Indicada	1050x594
9T-SCA-DET-PDGH-75_R00	Armações do térreo – Bloco H (pedagógico 2)	Indicada	1050x594
9T-SCA-DET-PDGH-76_R00	Armações do térreo – Bloco H (pedagógico 2)	Indicada	1189x594
9T-SCA-DET-PDGH-77_R00	Armações do térreo – Bloco H (pedagógico 2)	Indicada	1189x594
9T-SCA-DET-PDGH-78_R00	Armações do térreo – Bloco H (pedagógico 2)	Indicada	A1
9T-SCA-DET-PDGH-79_R00	Armações de cobertura – Bloco H (pedagógico 2)	Indicada	1050x594
9T-SCA-DET-PDGH-80_R00	Armações de cobertura – Bloco H (pedagógico 2)	Indicada	1189x594
9T-SCO-PLD-PDGG-81_R00	Planta de locação; Legenda dos blocos – Bloco G2 (pedagógico 3)	Indicada	A1
9T-SCC-PLD-PDGG-82_R00	Planta de cargas – Bloco G2 (pedagógico 3)	1:50	A1
9T-SCO-PLD-PDGG-83_R00	Detalhe estaca 40cm; Planta de forma fundação– Bloco G2 (pedagógico 3)	Indicada	A1
9T-SCF-PLD-PDGG-84_R00	Planta de forma do térreo e cobertura – Bloco G2 (pedagógico 3)	1:50	A1
9T-SCO-CRT-PDGG-85_R00	Corte A-A e Corte B-B – Bloco G2 (pedagógico 3)	1:50	694x420
9T-SFN-DET-PDGG-86_R00	Armações de fundações – Bloco G2 (pedagógico 3)	Indicada	1050x594
9T-SFN-DET-PDGG-87_R00	Armações de fundações – Bloco G2 (pedagógico 3)	Indicada	1050x594
9T-SFN-DET-PDGG-88_R00	Armações de fundações – Bloco G2 (pedagógico 3)	Indicada	A1
9T-SCA-DET-PDGG-89_R00	Armações do térreo – Bloco G2 (pedagógico 3)	Indicada	1050X594
9T-SCA-DET-PDGG-90_R00	Armações do térreo – Bloco G2 (pedagógico 3)	Indicada	1050X594
9T-SCA-DET-PDGG-91_R00	Armações do térreo – Bloco G2 (pedagógico 3)	Indicada	694X420
9T-SCA-DET-PDGG-92_R00	Armações da cobertura – Bloco G2 (pedagógico 3)	Indicada	1050X594
9T-SCO-PLD-PDGI-93_R00	Planta de locação; Legenda dos blocos – Bloco I (pedagógico 4)	Indicada	1050X594
9T-SCC-PLD-PDGI-94_R00	Planta de cargas – Bloco I (pedagógico 4)	1:50	A1
9T-SCF-PLD-PDGI-95_R00	Planta de forma fundação e térreo – Bloco I (pedagógico 4)	1:50	1050x594
9T-SCO-PLD-PDGI-96_R00	Planta de forma cobertura; Corte A-A e B-B; Detalhe estaca 40 cm – Bloco I (pedagógico 4)	Indicada	1050x594

Nome do arquivo	Título	Escala	Prancha
9T-SFN-DET-PDGI-97_R00	Armações de fundações – Bloco I (pedagógico 4)	Indicada	1050x594
9T-SFN-DET-PDGI-98_R00	Armações de fundações – Bloco I (pedagógico 4)	Indicada	1050x594
9T-SFN-DET-PDGI-99_R00	Armações de fundações – Bloco I (pedagógico 4)	Indicada	A1
9T-SCA-DET-PDGI-100_R00	Armações do térreo – Bloco I (pedagógico 4)	Indicada	1050x594
9T-SCA-DET-PDGI-101_R00	Armações do térreo – Bloco I (pedagógico 4)	Indicada	1050x594
9T-SCA-DET-PDGI-102_R00	Armações do térreo – Bloco I (pedagógico 4)	Indicada	1050x594
9T-SCA-DET-PDGI-103_R00	Armações do térreo – Bloco I (pedagógico 4)	Indicada	1050x594
9T-SCO-PLD-GER0-104_R00	Planta de locação parte A; Legenda dos blocos – Muro	Indicada	1500x841
9T-SCO-PLD-GER0-105_R00	Planta de locação parte B; Legenda dos blocos – Muro	Indicada	1500x841
9T-SCO-PLD-GER0-106_R00	Planta de locação tabelas – Muro	Indicada	A1
9T-SCC-PLD-GER0-107_R00	Planta de cargas parte A; Detalhe estaca 40 cm – Muro	Indicada	1500x841
9T-SCC-PLD-GER0-108_R00	Planta de cargas parte B – Muro	1:50	1500x841
9T-SCC-PLD-GER0-109_R00	Planta de cargas tabelas – Muro	Indicada	A1
9T-SFN-PLD-GER0-110_R00	Planta de forma fundação - parte A – Muro	1:50	1500x841
9T-SFN-PLD-GER0-111_R00	Planta de forma fundação - parte B – Muro	1:50	1500x841
9T-SCF-PLD-GER0-112_R00	Planta de forma térreo - parte A – Muro	1:50	1500x841
9T-SCF-PLD-GER0-113_R00	Planta de forma térreo - parte B – Muro	1:50	1500x841
9T-SCO-CRT-GER0-114_R00	Cortes A-A, B-B, C-C, D-D, E-E – Muro	Indicada	A0
9T-SCO-CRT-GER0-115_R00	Cortes F-F, G-G, C-C, H-H – Muro	Indicada	A0
9T-SFN-DET-GER0-116_R00	Armações de fundações - Muro	Indicada	1050x594
9T-SFN-DET-GER0-117_R00	Armações de fundações - Muro	Indicada	1050x594
9T-SFN-DET-GER0-118_R00	Armações de fundações - Muro	Indicada	A1
9T-SFN-DET-GER0-119_R00	Armações de fundações - Muro	Indicada	700X500
9T-SCA-DET-GER0-120_R00	Armações do térreo - Muro	Indicada	1050x594
9T-SCA-DET-GER0-121_R00	Armações do térreo - Muro	Indicada	1050x594
9T-SCA-DET-GER0-122_R00	Armações do térreo - Muro	Indicada	1050x594

Nome do arquivo	Título	Escala	Prancha
9T-SCO-PLD-GER0-123_R00	Planta de locação e cargas; Legenda blocos; Forma fundação e térreo; Detalhe estaca 40 cm; Corte A-A, B-B – Pátio do refeitório	Indicada	1050x594
9T-SCA-PLD-GER0-124_R00	Armações de fundações e térreo – Pátio refeitório	Indicada	A1
9T-SCO-PLD-GER0-125_R00	Planta de locação e forma; Planta de armações blocos, lajes e pilares – Reservatório	Indicada	A0
9T-SCO-PLD-GER0-126_R00	Detalhe padrão de estaca; Planta de armações de vigas – Reservatório	Indicada	1050x594

Estrutura Metálica – 13 pranchas

Nome do arquivo	Título	Escala	Prancha
9T-SMT-PCD-QDGA-01_R00	Planta Baixa e Detalhes – Bloco A (Quadra)	Indicada	1050x640
9T-SMT-PCD-QDGA-02_R00	Planta Baixa e Detalhes – Bloco A (Quadra)	Indicada	1050x640
9T-SMT-PCD-ADMB-03_R00	Planta Baixa e Detalhes – Bloco B (administração)	Indicada	1050x640
9T-SMT-PCD-SERC-04_R00	Planta Baixa e Detalhes – Bloco C (serviço)	Indicada	1050x640
9T-SMT-PCD-BLTE-05_R00	Planta Baixa e Detalhes – Bloco E (biblioteca)	Indicada	841x640
9T-SMT-PCD-MLTF-06_R00	Planta Baixa e Detalhes – Bloco F (multiuso)	Indicada	841x640
9T-SMT-PCD-PDGG-07_R00	Planta Baixa e Detalhes – Bloco G1 (pedagógico 1) e Bloco G2 (pedagógico 2)	Indicada	1050x640
9T-SMT-PCD-PDGH-08_R00	Planta Baixa e Detalhes – Bloco H (pedagógico 3)	Indicada	1050x640
9T-SMT-PCD-PDGI-09_R00	Planta Baixa e Detalhes – Bloco I (pedagógico 4)	Indicada	1050640
9T-SMT-PCD-GER0-10_R00	Planta Baixa e Detalhes – Pátio Central	Indicada	A0
9T-SMT-PCD-GER0-11_R00	Planta Baixa e Detalhes – Pátio Refeitório	Indicada	A0
9T-SMT-PCD-GER0-12_R00	Planta de locação	1:100	A0
9T-SMT-PCD-GER0-13_R00	Detalhe da estaca; detalhamento dos blocos; detalhe viga V108	Indicada	A0

8.4.4. PRODUTOS GRÁFICOS - HIDRÁULICA – 22 pranchas

Instalação de água fria – 09 pranchas

Nome do arquivo	Título	Escala	Prancha
9T-HAG-PLB-GER0-01_R00	Lançamento Hidráulico – Térreo	1:100	A0
9T-HAG-PLB-GER0-02_R00	Lançamento Hidráulico – Barrilete	1:100	A0
9T-HAG-DET-GER0-03_R00	Detalhes H1 ao H6	1:25	A0
9T-HAG-DET-GER0-04_R00	Detalhes H7 ao H27	1:25	A0
9T-HAG-DET-GER0-05_R00	Detalhes H8 ao H44	1:25	A0
9T-HAG-CRD-GER0-06_R00	Detalhes H45 ao H51, Cortes C2 ao C4, detalhes gerais	Indicada	A0
9T-HAG-CRT-GER0-07_R00	Cortes C5 ao C27	1:25	A0
9T-HAG-CRT-GER0-08_R00	Cortes C28 ao C49	1:25	A0
9T-HAG-DET-GER0-09_R00	Detalhe Reservatório	Indicada	A1

Instalação Sanitária – 07 pranchas

Nome do arquivo	Título	Escala	Prancha
9T-HEG-PLB-GER0-01_R00	Lançamento Pluvial e Esgoto - Fundação	1:100	A0
9T-HEG-PLB-GER0-02_R00	Lançamento Pluvial e Esgoto - Térreo	1:100	A0
9T-HEG-DET-GER0-03_R00	Detalhes S1 ao S20	1:25	A0
9T-HEG-DET-GER0-04_R00	Detalhes S21 ao S41	1:25	A0
9T-HEG-DET-GER0-05_R00	Detalhes Construtivos	indicada	1050X594
9T-HEG-PLB-GER0-06_R00	Lançamento Pluvial e Esgoto - Barrilete	1:100	A0
9+T-HEG-PLB-GER0-07_R00	Lançamento Pluvial e Esgoto - Cobertura	1:100	A0

Sistema De Proteção Contra Incêndio – 05 pranchas

Nome do arquivo	Título	Escala	Prancha
9T-HIN-PLD-GER0-01_R00	Sinalização de Emergência	indicada	A0
9T-HIN-PLD-GER0-02_R00	Iluminação de Emergência; Extintor	indicada	A0
9T-HIN-PLD-GER0-03_R00	Alarme Manual	indicada	A0
9T-HIN-PLD-GER0-04_R00	Hidrantes	indicada	A0
9T-HIN-CRD-GER0-05_R00	Detalhes Hidrantes, detalhe reservatório	indicada	A0

Instalação de Gás Combustível – 01 prancha

Nome do arquivo	Título	Escala	Prancha
9T-HGC-PDL-GER0-01_R00	Central de Gás, detalhamento	indicada	A1

8.4.5. PRODUTOS GRÁFICOS - ELÉTRICA – 21 pranchas

Instalações Elétricas – 220-127V – 08 pranchas

Nome do arquivo	Título	Escala	Prancha
9T-ELE-DIG-GER0-01_220-127V_R00	Diagrama unifiliar – 220-127V	indicada	841x591
9T-ELE-IMP-GER0-02_220-127V_R00	Distribuição da rede elétrica – 220-127V Ramais de alimentação dos quadros Planta Baixa Geral	1:100	1374x841
9T-ELE-IMP-GER0-03_220-127V_R00	Iluminação externa – 220-127V	1:75	1374x841
9T-ELE-PLD-GER0-04_220-127V_R00	Distribuição da rede elétrica – 220-127V Iluminação e Tomadas Bloco B (Administração) e Bloco C (Serviço)	1:50	1374x841
9T-ELE-PLD-GER0-05_220-127V_R00	Distribuição da rede elétrica – 220-127V Iluminação e Tomadas Bloco E (Biblioteca) e Bloco F (Multiuso)	indicada	A0
9T-ELE-PLD-GER0-06_220-127V_R00	Distribuição da rede elétrica – 220-127V Iluminação e Tomadas Bloco G (Pedagógico 1) e Bloco H (Pedagógico 2)	1:50	1374x841
9T-ELE-PLD-GER0-07_220-127V_R00	Distribuição da rede elétrica – 220-127V Iluminação e Tomadas Bloco G2 (Pedagógico 3) e Bloco I (Pedagógico 4)	1:50	1374x841
9T-ELE-PLB-GER0-08_220-127V_R00	Distribuição da rede elétrica – 220-127V Iluminação e Tomadas Bloco A (Quadra) e Bloco D (Higiene)	1:50	1374x841

Instalações Elétricas – 380-220V – 08 pranchas

Nome do arquivo	Título	Escala	Prancha
9T-ELE-DIG-GER0-01_380-220V_R00	Diagrama unifiliar – 380-220V	indicada	841x591
9T-ELE-IMP-GER0-02_380-220V _R00	Distribuição da rede elétrica – 380-220V Ramais de alimentação dos quadros Planta Baixa Geral	1:100	1374x841
9T-ELE-IMP-GER0-03_380-220V _R00	Iluminação externa – 380-220V	1:75	1374x841
9T-ELE-PLB-GER0-04_380-220V _R00	Distribuição da rede elétrica – 380-220V Iluminação e Tomadas Bloco B (Administração) e Bloco C (Serviço)	1:50	1374x841
9T-ELE-PLD-GER0-05_380-220V _R00	Distribuição da rede elétrica – 380-220V Iluminação e Tomadas Bloco E (Biblioteca) e Bloco F (Multiuso)	indicada	A0

Nome do arquivo	Título	Escala	Prancha
9T-ELE-PLD-GER0-06_380-220V _R00	Distribuição da rede elétrica – 380-220V Iluminação e Tomadas Bloco G (Pedagógico 1) e Bloco H (Pedagógico 2)	1:50	1374x841
9T-ELE-PLD-GER0-07_220-127V_R00	Distribuição da rede elétrica – 220-127V Iluminação e Tomadas Bloco G2 (Pedagógico 3) e Bloco I (Pedagógico 4)	1:50	1374x841
9T-ELE-PLB-GER0-08_380-220V _R00	Distribuição da rede elétrica – 380-220V Iluminação e Tomadas Bloco A (Quadra) e Bloco D (Higiene)	1:50	1374x841

Sistema de Proteção contra Descargas Atmosféricas – 01 prancha

Nome do arquivo	Título	Escala	Prancha
9T-EDA-PLD-GER0-01_R00	Malha captora e Malha de aterramento	1:200	1189x594

Instalação de Cabeamento Estruturado – 05 pranchas

Nome do arquivo	Título	Escala	Prancha
9T-ECE-IMP-GER0-01_R00	Ramais cabeamento estruturado – Planta Baixa Geral	1:100	A0
9T-ECE-PLD-GER0-02_R00	Distribuição cabeamento estruturado – Bloco B (Administração) e Bloco C (Serviço)	1:50	A0
9T-ECE-PLB-GER0-03_R00	Distribuição cabeamento estruturado – Bloco E (Biblioteca) e Bloco F (Multiuso)	indicada	A1
9T-ECE-PLD-GER0-04_R00	Distribuição cabeamento estruturado – Bloco G (Pedagógico 1) e Bloco H (Pedagógico 2)	1:50	1374x841
9T-ECE-PLD-GER0-05_R00	Distribuição cabeamento estruturado – Bloco G2 (Pedagógico 3) e Bloco I (Pedagógico 4)	1:50	1374x841

8.4.6. PRODUTOS GRÁFICOS - MECÂNICA – 05 pranchas

Instalações de Sistema de Exaustão – 02 pranchas

Nome do arquivo	Título	Escala	Prancha
9T-EEX-PLD-SERC-01_R00	Planta Baixa e Detalhe – Bloco C (Serviço)	indicada	A1
9T-ECL-CRD-SERC-02_R00	Cortes, Fachada e Detalhe – Bloco C (Serviço)	indicada	1100x800

Instalações de Sistema de Climatização – 03 pranchas

Nome do arquivo	Título	Escala	Prancha
9T-ECL-PLD-GER0-01_R00	Planta Baixa Térreo	indicada	A0
9T-ECL-PLD-GER0-02_R00	Planta Baixa Cobertura	indicada	A0
9T-ECL-DET-MLTF-03_R00	Detalhe Plataforma Técnica – Bloco F (Multiuso)	indicada	A1

8.5. ESCALA DE VARIAÇÃO DE CORES

8.5.1. TELHA ONDULADA PERFURADA



Figura 22 – imagem da série RAL 2000 - laranja

8.5.2. PAREDES EXTERNAS - PINTURA ACRÍLICA

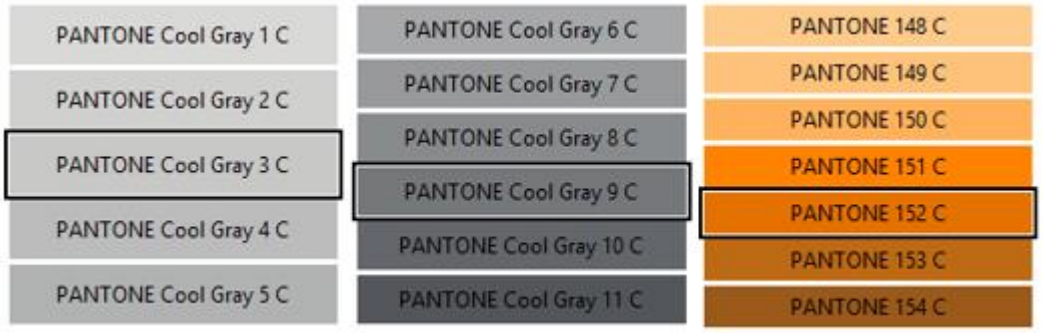


Figura 23 – imagem com cores cinza escuro, cinza claro e laranja

AGRUPADORES DE EVENTOS

1. Selecione abaixo a forma de definição dos agrupadores de eventos:

Definir Manualmente

Nº do Evento	Título do Evento	Valor Total dos Eventos (R$)
1	Administração Local	-
2	SERVIÇOS PRELIMINARES	734.835,99
3	MOVIMENTO DE TERRA PARA FUNDAÇÕES	176.356,01
4	FUNDAÇÕES	1.088.697,09
5	SUPERESTRUTURA	2.177.261,85
6	PISO DE CONCRETO	304.835,57
7	SISTEMA DE VEDAÇÃO VERTICAL	417.896,10
8	ESQUADRIAS	610.260,55
9	SISTEMAS DE COBERTURA	977.418,74
10	IMPERMEABILIZAÇÃO	109.254,73
11	REVESTIMENTOS INTERNO E EXTERNO	545.958,65
12	SISTEMAS DE PISOS	656.281,69
13	PINTURAS E ACABAMENTOS	274.264,73
14	INSTALAÇÃO HIDRÁULICA	247.563,68
15	DRENAGEM DE ÁGUAS PLUVIAIS	100.891,86
16	INSTALAÇÃO SANITÁRIA	108.011,67
17	LOUÇAS, ACESSÓRIOS E METAIS	98.277,59
18	INSTALAÇÃO DE GÁS COMBUSTÍVEL	3.911,11
19	SISTEMA DE PROTEÇÃO CONTRA INCÊNDIO	155.969,25
20	INSTALAÇÃO ELÉTRICA - 220V	421.798,02
21	INSTALAÇÕES DE CLIMATIZAÇÃO	45.404,93
22	INSTALAÇÕES DE CABEAMENTO ESTRUTURA	179.229,51
23	SISTEMA DE EXAUSTÃO MECÂNICA	12.108,83
24	SISTEMA DE PROTEÇÃO CONTRA DESCARGA	61.208,37
25	SERVIÇOS COMPLEMENTARES	279.102,49
26	SERVIÇOS FINAIS	27.782,04

CAIXA

Quadro de Composição do BDI

Grau de Sigilo
#PUBLICO

Nº OPERAÇÃO	Nº TRANSFEREGOV	PROPONENTE / TOMADOR
0	958376/2024	PREFEITURA MUNICIPAL DE AMARANTE DO MARANHÃO

APELIDO DO EMPREENDIMENTO / DESCRIÇÃO DO LOTE

AMARANTÉ DO MARANHÃO/MA. / CONSTRUÇÃO DE UMA ESCOLA DE 09 SALAS DE AULA, PADRÃO FNDE, LOCALIZADA NO BAIRRO JOÃO

Conforme legislação tributária municipal, definir estimativa de percentual da base de cálculo para o ISS:	50,00%
Sobre a base de cálculo, definir a respectiva alíquota do ISS (entre 2% e 5%):	5,00%

BDI 1

TIPO DE OBRA

Construção e Reforma de Edifícios

Itens	Siglas	% Adotado
Administração Central	AC	5,35%
Seguro e Garantia	SG	1,00%
Risco	R	1,27%
Despesas Financeiras	DF	1,32%
Lucro	L	7,59%
Tributos (impostos COFINS 3%, e PIS 0,65%)	CP	3,65%
Tributos (ISS, variável de acordo com o município)	ISS	2,50%
Tributos (Contribuição Previdenciária sobre a Receita Bruta - 0% ou 4,5% - Desoneração)	CPRB	0,00%
BDI SEM desoneração (Fórmula Acórdão TCU)	BDI PAD	**25,00%**

–

Os valores de BDI foram calculados com o emprego da fórmula:

$$BDI = \frac{(1+AC+S+R+G)*(1+DF)*(1+L)}{(1-CP-ISS-CRPB)} - 1$$

Declaro para os devidos fins que, conforme legislação tributária municipal, a base de cálculo deste tipo de obra corresponde à 50%, com a respectiva alíquota de 5%.

Declaro para os devidos fins que o regime de Contribuição Previdenciária sobre a Receita Bruta adotado para elaboração do orçamento foi SEM Desoneração, e que esta é a alternativa mais adequada para a Administração Pública.

Observações:

AMARANTE DO MARANHÃO
Local

terça-feira, 17 de dezembro de 2024
Data

Responsável Técnico
Nome: MARLANGE SANTOS LARANJEIRA
CREA/CAU: 111861696-0
ART/RRT: 0

CRONOGRAMA PREVISTO PLE

1. Digite nas células em amarelo o número do período em que os eventos serão concluídos:

VOLTAR | ATUALIZAR LINHAS

	Nº do Evento	Título dos Eventos	SERV. PREL., MOV. T.	FUND.,FUNDAC SERV. PREL., FUND.,SUPERE STRUT., SERV.	PRELIMINARES MOV. T. SERV.	PRELIMINARES SIST. VED. SERV.	PRELIMINARES SIST. SERV.	PRELIMINARES SIST. SERV.	PRELIMINARES SIST. SERV.	PRELIMINARES ESQUADRIAS. SERV.	PRELIMINARES ESQUADRIAS. SERV.	PRELIMINARES ESQUADRIAS. SERV.	PRELIMINARES PINT.E SERV.	PRELIMINARES SIST. PROT.											
			1	2	3	4	5	6	7	8	9	10	11	12	13	14	15	16	17	18	19	20	21	22	23	24	25
			Informe abaixo o NÚMERO DO PERÍODO em que os eventos serão concluídos																								
	1	Administração Local	A administração local será proporcional a execução dos demais eventos, independente de frentes de obra.																								
F	2	SERVIÇOS PRELIMINARES	1	2	3	4	5	6	7	8	9	10	11	12													
F	3	MOVIMENTO DE TERRA PARA FUNDAÇÕES	1																								
F	4	FUNDAÇÕES	1	2																							
F	5	SUPERESTRUTURA		2	3	4																					
F	6	PISO DE CONCRETO			3																						
F	7	SISTEMA DE VEDAÇÃO VERTICAL			3																						
F	8	ESQUADRIAS									9	10															
F	9	SISTEMAS DE COBERTURA					5	6	7																		
F	10	IMPERMEABILIZAÇÃO		2																							
F	11	REVESTIMENTOS INTERNO E EXTERNO					5																				
F	12	SISTEMAS DE PISOS					5	6	7																		
F	13	PINTURAS E ACABAMENTOS									9	10	11														
F	14	INSTALAÇÃO HIDRÁULICA							7	8																	
F	15	DRENAGEM DE ÁGUAS PLUVIAIS							7	8																	
F	16	INSTALAÇÃO SANITÁRIA							7	8																	
F	17	LOUÇAS, ACESSÓRIOS E METAIS									9	10															
F	18	INSTALAÇÃO DE GÁS COMBUSTÍVEL							7																		
F	19	SISTEMA DE PROTEÇÃO CONTRA INCÊNDIO							7	8				12													
F	20	INSTALAÇÃO ELÉTRICA - 220V								8	9	10															
F	21	INSTALAÇÕES DE CLIMATIZAÇÃO									9																
F	22	INSTALAÇÕES DE CABEAMENTO ESTRUTURADO									9			12													
F	23	SISTEMA DE EXAUSTÃO MECÂNICA									9	10															
F	24	SISTEMA DE PROTEÇÃO CONTRA DESCARGAS ATMOSFÉRICAS (SPDA)										10															
F	25	SERVIÇOS COMPLEMENTARES											11														
F	26	SERVIÇOS FINAIS												12													

I

CAIXA

CRONOGRAMA FÍSICO-FINANCEIRO
OGU

Grau de Sigilo
#PUBLICO

Nº OPERAÇÃO	Nº TGOV	PROPONENTE TOMADOR	APELIDO EMPREENDIMENTO	DESCRIÇÃO DO LOTE
0	958376/2024	PREFEITURA MUNICIPAL DE AMARAN	CONSTRUÇÃO DE UMA ESCOLA DE 09 SALAS DE AULA, PADRÃ	CONSTRUÇÃO DE UMA ESCOLA DE 09 SALAS DE AULA, PADRÃO FNDE, LOC

Item	Descrição	Valor (R$)	Parcelas:	1 08/24	2 09/24	3 10/24	4 11/24	5 12/24	6 01/25	7 02/25	8 03/25	9 04/25	10 05/25	11 06/25	12 07/25
1.	**CONSTRUÇÃO DE UMA ESCOLA DE 09 SA**	**9.814.581,05**	% Período:	10,16%	11,63%	12,84%	12,88%	9,85%	10,09%	6,95%	7,21%	8,75%	4,15%	4,42%	1,05%
1.1.	SERVIÇOS PRELIMINARES	734.835,99	% Período:	29,91%	7,69%	7,69%	7,69%	7,69%	7,69%	7,69%	7,69%	4,79%	3,33%	4,79%	3,33%
1.2.	MOVIMENTO DE TERRA PARA FUNDAÇÕES	176.356,01	% Período:	100,00%											
1.3.	FUNDAÇÕES	1.088.697,09	% Período:	55,23%	44,77%										
1.4.	SUPERESTRUTURA	2.177.261,85	% Período:		22,42%	22,11%	55,47%								
1.5.	PISO DE CONCRETO	304.835,57	% Período:			100,00%									
1.6.	SISTEMA DE VEDAÇÃO VERTICAL	417.896,10	% Período:			100,00%									
1.7.	ESQUADRIAS	610.260,55	% Período:									62,19%	37,81%		
1.8.	SISTEMAS DE COBERTURA	977.418,74	% Período:					18,51%	63,05%	18,44%					
1.9.	IMPERMEABILIZAÇÃO	109.254,73	% Período:		100,00%										
1.10.	REVESTIMENTOS INTERNO E EXTERNO	545.958,65	% Período:					100,00%							
1.11.	SISTEMAS DE PISOS	656.281,69	% Período:					27,98%	48,44%	23,59%					
1.12.	PINTURAS E ACABAMENTOS	274.264,73	% Período:									45,51%	10,91%	43,58%	
1.13.	INSTALAÇÃO HIDRÁULICA	247.563,68	% Período:							22,73%	77,27%				
1.14.	DRENAGEM DE ÁGUAS PLUVIAIS	100.891,86	% Período:							66,31%	33,69%				
1.15.	INSTALAÇÃO SANITÁRIA	108.011,67	% Período:							45,88%	54,12%				
1.16.	LOUÇAS, ACESSÓRIOS E METAIS	98.277,59	% Período:									68,22%	31,78%		
1.17.	INSTALAÇÃO DE GÁS COMBUSTÍVEL	3.911,11	% Período:							100,00%					
1.18.	SISTEMA DE PROTEÇÃO CONTRA INCÊNDI	155.969,25	% Período:							72,95%	18,94%				8,11%
1.19.	INSTALAÇÃO ELÉTRICA - 220V	421.798,02	% Período:								80,07%	15,48%	4,45%		
1.20.	INSTALAÇÕES DE CLIMATIZAÇÃO	45.404,93	% Período:									100,00%			
1.21.	INSTALAÇÕES DE CABEAMENTO ESTRUTU	179.229,51	% Período:									78,48%			21,52%
1.22.	SISTEMA DE EXAUSTÃO MECÂNICA	12.108,83	% Período:									6,85%	93,15%		
1.23.	SISTEMA DE PROTEÇÃO CONTRA DESCAR	61.208,37	% Período:										100,00%		
1.24.	SERVIÇOS COMPLEMENTARES	279.102,49	% Período:											100,00%	
1.25.	SERVIÇOS FINAIS	27.782,04	% Período:												100,00%

Total: R$ 9.814.581,05

		1	2	3	4	5	6	7	8	9	10	11	12
Período:	%:	10,16%	11,63%	12,84%	12,88%	9,85%	10,09%	6,95%	7,21%	8,75%	4,15%	4,42%	1,05%
	Repasse:	987.510,92	1.129.979,33	1.248.059,56	1.251.532,28	957.394,13	980.775,29	675.117,73	700.448,50	850.143,28	403.581,96	429.448,00	102.444,27
	Contrapartida:	9.974,86	11.413,93	12.606,66	12.641,74	9.670,64	9.906,82	6.819,37	7.075,24	8.587,31	4.076,58	4.337,86	1.034,79
	Outros:	-	-	-	-	-	-	-	-	-	-	-	-
	Investimento:	**997.485,78**	**1.141.393,26**	**1.260.666,22**	**1.264.174,02**	**967.064,77**	**990.682,11**	**681.937,10**	**707.523,74**	**858.730,59**	**407.658,54**	**433.785,86**	**103.479,06**
Acumulado:	%:	10,16%	21,79%	34,64%	47,52%	57,37%	67,47%	74,41%	81,62%	90,37%	94,53%	98,95%	100,00%
	Repasse:	987.510,92	2.117.490,25	3.365.549,81	4.617.082,09	5.574.476,22	6.555.251,51	7.230.369,24	7.930.817,74	8.780.961,02	9.184.542,98	9.613.990,98	9.716.435,25
	Contrapartida:	9.974,86	21.388,79	33.995,45	46.637,19	56.307,83	66.214,65	73.034,02	80.109,26	88.696,57	92.773,15	97.111,01	98.145,80
	Outros:	-	-	-	-	-	-	-	-	-	-	-	-
	Investimento:	**997.485,78**	**2.138.879,04**	**3.399.545,26**	**4.663.719,28**	**5.630.784,05**	**6.621.466,16**	**7.303.403,26**	**8.010.927,00**	**8.869.657,59**	**9.277.316,13**	**9.711.101,99**	**9.814.581,05**

AMARANTE DO MARANHÃO

I

CRONOGRAMA FÍSICO-FINANCEIRO
OGU

Grau de Sigilo
#PUBLICO

Nº OPERAÇÃO	Nº TGOV	PROPONENTE TOMADOR	APELIDO EMPREENDIMENTO	DESCRIÇÃO DO LOTE
0	958376/2024	PREFEITURA MUNICIPAL DE AMARAN	CONSTRUÇÃO DE UMA ESCOLA DE 09 SALAS DE AULA, PADRÃ	CONSTRUÇÃO DE UMA ESCOLA DE 09 SALAS DE AULA, PADRÃO FNDE, LOC

Item	Descrição	Valor (R$)	Parcelas:	1	2	3	4	5	6	7	8	9	10	11	12
				08/24	09/24	10/24	11/24	12/24	01/25	02/25	03/25	04/25	05/25	06/25	07/25

Local

terça-feira, 17 de dezembro de 2024
Data

Responsável Técnico
Nome: MARLANGE SANTOS LARANJEIRA
CREA/CAU: 111861696-0
ART/RRT:

Grau de Sigilo
PÚBLICO

Ofício n°:

AMARANTE DO MARANHÃO , 05 de dezembro de 2024

À
CAIXA ECONÔMICA FEDERAL
GIGOV

Assunto: 1ª Solicitação de Desbloqueio de Recursos.
REF: Contrato de Repasse - Operação nº 2334014101202451 - TransfereGOV nº 958376/2024

Objeto: CONSTRUÇÃO DE UMA ESCOLA DE 09 SALAS DE AULA, PADRÃO FNDE,
Proponente / Tomador: PREFEITURA MUNICIPAL DE AMARANTE DO MARANHÃO

Senhor Gerente

1. Vimos pelo presente, solicitar à Caixa Econômica Federal autorização para desbloqueio da parcela de recursos relativa ao Contrato de Repasse em referência, conforme valores abaixo discriminados e, para tanto, anexamos a documentação necessária ao pleito.

	Valores Vigentes do TC/CR	Evolução da 1ª Medição	Valores Medidos Acumulados
Repasse:	**R$ 9.716.435,25**	**R$ -**	**R$ -**
Contrapartida Financeira:	**R$ 98.145,80**	**R$ -**	**R$ -**
Outros:	**R$ -**	**R$ -**	**R$ -**
Investimento:	**R$ 9.814.581,05**	**R$ -**	**R$ -**
Execução Física:	**-**	**0,00%**	**0,00%**

2. Informamos também a manutenção da Placa de Obra em local visível e de acordo com padrão estabelecido pela Presidência da República, constante do Manual Visual de Placas e Adesivos de Obra.

Atenciosamente,

VANDERLY GOMES MIRANDA
PREFEITO MUNICIPAL DE AMARANTE DO MARANHÃO

I

CAIXA

PO - PLANILHA ORÇAMENTÁRIA
Orçamento Base para Licitação - OGU

Grau de Sigilo
#PUBLICO

Nº OPERAÇÃO	Nº TransfereGOV	PROPONENTE / TOMADOR	APELIDO DO EMPREENDIMENTO
2334014101202451	958376/2024	PREFEITURA MUNICIPAL DE AMARANTE DO MARANHÃO	CONSTRUÇÃO DE UMA ESCOLA DE 09 SALAS DE AULA, PADRÃO FNDE, LOCALIZADA NO

LOCALIDADE SINAPI	DATA BASE	DESCRIÇÃO DO LOTE	MUNICÍPIO / UF	BDI 1	BDI 2	BDI 3
SAO LUIS	03-24 (N DES.)	CONSTRUÇÃO DE UMA ESCOLA DE 09 SALAS DE AULA, PADRÃO FNDE,	AMARANTE DO MARANHÃO	25,00%	0,00%	0,00%

Item	Fonte	Código	Descrição	Unidade	Quantidade	Custo Unitário (sem BDI) (R$)	BDI (%)	Preço Unitário (com BDI) (R$)	Preço Total (R$)
CONSTRUÇÃO DE UMA ESCOLA DE 09 SALAS DE AULA, PADRÃO FNDE, LOCALIZADA NO BAIRRO JOÃO DE DEUS NA									**9.814.581,05**
1.			**CONSTRUÇÃO DE UMA ESCOLA DE 09 SALAS DE AULA, PADRÃO FNDE, LOCALIZADA NO BAIRRO JOÃO DE DEUS NA CIDADE DE AMARANTE DO MARANHÃO/MA.**					-	**9.814.581,05**
1.1.			**SERVIÇOS PRELIMINARES**					-	**734.835,99**
1.1.0.0.1.	SINAPI	103689	FORNECIMENTO E INSTALAÇÃO DE PLACA DE OBRA COM CHAPA GALVANIZADA E ESTRUTURA DE MADEIRA. AF_03/2022_PS	M2	6,48	315,89	BDI 1	394,86	2.558,69
1.1.0.0.2.	SINAPI	98459	TAPUME COM TELHA METÁLICA. AF_03/2024	M2	704,00	93,20	BDI 1	116,50	82.016,00
1.1.0.0.3.	SINAPI	101509	ENTRADA DE ENERGIA ELÉTRICA, AÉREA, TRIFÁSICA, COM CAIXA DE EMBUTIR, CABO DE 10 MM2 E DISJUNTOR DIN 50A (NÃO INCLUSO O POSTE DE CONCRETO). AF_07/2020_PS	UN	1,00	1.827,11	BDI 1	2.283,89	2.283,89
1.1.0.0.4.	FNDE	FNDE 03	LIGAÇÃO PROVISÓRIA DE ÁGUA E ESGOTO	UN	1,00	2.995,06	BDI 1	3.743,83	3.743,83
1.1.0.0.5.	SINAPI	99059	LOCAÇÃO CONVENCIONAL DE OBRA, UTILIZANDO GABARITO DE TÁBUAS CORRIDAS PONTALETADAS A CADA 2,00M - 2 UTILIZAÇÕES. AF_03/2024	M	799,90	67,82	BDI 1	84,78	67.815,52
1.1.0.0.6.	SINAPI	98525	LIMPEZA MECANIZADA DE CAMADA VEGETAL, VEGETAÇÃO E PEQUENAS ÁRVORES (DIÂMETRO DE TRONCO MENOR QUE 0,20 M), COM TRATOR DE ESTEIRAS. AF_03/2024	M2	6.400,00	0,61	BDI 1	0,76	4.864,00
1.1.0.0.7.	FNDE	FNDE 241	ADMINISTRAÇÃO LOCAL - 9 E 5 SALAS	UN	1,00	427.415,76	BDI 1	534.269,70	534.269,70
1.1.0.0.8.	FNDE	FNDE 230	LOCACAO DE CONTAINER 2,30 X 6,00 M, ALT. 2,50 M, PARA ESCRITORIO, SEM DIVISORIAS INTERNAS E SEM SANITARIO (NAO INCLUI MOBILIZACAO/DESMOBILIZACAO)	MÊS	12,00	640,62	BDI 1	800,78	9.609,36
1.1.0.0.9.	FNDE	FNDE 231	LOCACAO DE CONTAINER 2,30 X 6,00 M, ALT. 2,50 M, COM 1 SANITARIO, PARA ESCRITORIO, COMPLETO, SEM DIVISORIAS INTERNAS (NAO INCLUI MOBILIZACAO/DESMOBILIZACAO)	MÊS	12,00	820,00	BDI 1	1.025,00	12.300,00
1.1.0.0.10.	FNDE	FNDE 232	LOCACAO DE CONTAINER 2,30 X 6,00 M, ALT. 2,50 M, PARA SANITARIO, COM 4 BACIAS, 8 CHUVEIROS,1 LAVATORIO E 1 MICTORIO (NAO INCLUI MOBILIZACAO/DESMOBILIZACAO)	MÊS	12,00	1.025,00	BDI 1	1.281,25	15.375,00
1.2.			**MOVIMENTO DE TERRA PARA FUNDAÇÕES**					-	**176.356,01**
1.2.1.			**EDIFICAÇÃO**					-	**162.166,65**
1.2.1.0.1.	SINAPI	101220	ESCAVAÇÃO VERTICAL PARA EDIFICAÇÃO, COM CARGA, DESCARGA E TRANSPORTE DE SOLO DE 1ª CATEGORIA, COM ESCAVADEIRA HIDRÁULICA (CAÇAMBA: 1,2 M³ / 155 HP), FROTA DE 5 CAMINHÕES BASCULANTES DE 14 M³, DMT DE 1,5 KM E VELOCIDADE MÉDIA 18 KM/H. AF_05/2020	M3	1.040,93	16,38	BDI 1	20,48	21.318,25
1.2.1.0.2.	SINAPI	97912	TRANSPORTE COM CAMINHÃO BASCULANTE DE 6 M³, EM VIA URBANA EM LEITO NATURAL (UNIDADE: M3XKM). AF_07/2020	M3XKM	11.803,89	3,84	BDI 1	4,80	56.658,67
1.2.1.0.3.	SINAPI	100574	ESPALHAMENTO DE MATERIAL COM TRATOR DE ESTEIRAS. AF_11/2019	M3	1.040,93	1,42	BDI 1	1,78	1.852,86
1.2.1.0.4.	SINAPI	96385	EXECUÇÃO E COMPACTAÇÃO DE ATERRO COM SOLO PREDOMINANTEMENTE ARGILOSO - EXCLUSIVE SOLO, ESCAVAÇÃO, CARGA E TRANSPORTE. AF_11/2019	M3	1.040,93	11,65	BDI 1	14,56	15.155,94
1.2.1.0.5.	SINAPI	96521	ESCAVAÇÃO MECANIZADA PARA BLOCO DE COROAMENTO OU SAPATA COM RETROESCAVADEIRA (INCLUINDO ESCAVAÇÃO PARA COLOCAÇÃO DE FÔRMAS). AF_01/2024	M3	253,60	38,38	BDI 1	47,98	12.167,73

CAIXA

PO - PLANILHA ORÇAMENTÁRIA
Orçamento Base para Licitação - OGU

Grau de Sigilo
#PUBLICO

Nº OPERAÇÃO	Nº TransfereGOV	PROPONENTE / TOMADOR	APELIDO DO EMPREENDIMENTO
2334014101202451	958376/2024	PREFEITURA MUNICIPAL DE AMARANTE DO MARANHÃO	CONSTRUÇÃO DE UMA ESCOLA DE 09 SALAS DE AULA, PADRÃO FNDE, LOCALIZADA NO

LOCALIDADE SINAPI	DATA BASE	DESCRIÇÃO DO LOTE	MUNICÍPIO / UF	BDI 1	BDI 2	BDI 3
SAO LUIS	03-24 (N DES.)	CONSTRUÇÃO DE UMA ESCOLA DE 09 SALAS DE AULA, PADRÃO FNDE,	AMARANTE DO MARANHÃO	25,00%	0,00%	0,00%

Item	Fonte	Código	Descrição	Unidade	Quantidade	Custo Unitário (sem BDI) (R$)	BDI (%)	Preço Unitário (com BDI) (R$)	Preço Total (R$)
CONSTRUÇÃO DE UMA ESCOLA DE 09 SALAS DE AULA, PADRÃO FNDE, LOCALIZADA NO BAIRRO JOÃO DE DEUS NA									**9.814.581,05**
1.2.1.0.6.	SINAPI	94318	ATERRO MECANIZADO DE VALA COM RETROESCAVADEIRA (CAPACIDADE DA CAÇAMBA DA RETRO: 0,26 M³ / POTÊNCIA: 88 HP), LARGURA ATÉ 1,5 M, PROFUNDIDADE DE 1,5 A 3,0 M, COM SOLO ARGILO-ARENOSO. AF_08/2023	M3	298,71	62,59	BDI 1	78,24	23.371,07
1.2.1.0.7.	SINAPI	96525	ESCAVAÇÃO MECANIZADA PARA VIGA BALDRAME OU SAPATA CORRIDA COM MINI-ESCAVADEIRA (INCLUINDO ESCAVAÇÃO PARA COLOCAÇÃO DE FÔRMAS). AF_01/2024	M3	359,52	53,22	BDI 1	66,53	23.918,87
1.2.1.0.8.	SINAPI	101617	PREPARO DE FUNDO DE VALA COM LARGURA MAIOR OU IGUAL A 1,5 M E MENOR QUE 2,5 M (ACERTO DO SOLO NATURAL). AF_08/2020	M2	361,11	3,23	BDI 1	4,04	1.458,88
1.2.1.0.9.	SINAPI	93381	REATERRO MECANIZADO DE VALA COM RETROESCAVADEIRA (CAPACIDADE DA CAÇAMBA DA RETRO: 0,26 M³/POTÊNCIA: 88 HP), LARGURA 0,8 A 1,5 M, PROFUNDIDADE 1,5 A 3,0 M, COM SOLO (SEM SUBSTITUIÇÃO) DE 1ª CATEGORIA E COMPACTADOR DE SOLOS DE PERCUSSÃO. AF_08/2023	M3	421,56	11,89	BDI 1	14,86	6.264,38
1.2.2.			**RESERVATÓRIO**					**-**	**1.422,50**
1.2.2.0.1.	SINAPI	96521	ESCAVAÇÃO MECANIZADA PARA BLOCO DE COROAMENTO OU SAPATA COM RETROESCAVADEIRA (INCLUINDO ESCAVAÇÃO PARA COLOCAÇÃO DE FÔRMAS). AF_01/2024	M3	8,71	38,38	BDI 1	47,98	417,91
1.2.2.0.2.	SINAPI	96525	ESCAVAÇÃO MECANIZADA PARA VIGA BALDRAME OU SAPATA CORRIDA COM MINI-ESCAVADEIRA (INCLUINDO ESCAVAÇÃO PARA COLOCAÇÃO DE FÔRMAS). AF_01/2024	M3	11,47	53,22	BDI 1	66,53	763,10
1.2.2.0.3.	SINAPI	101617	PREPARO DE FUNDO DE VALA COM LARGURA MAIOR OU IGUAL A 1,5 M E MENOR QUE 2,5 M (ACERTO DO SOLO NATURAL). AF_08/2020	M2	20,38	3,23	BDI 1	4,04	82,34
1.2.2.0.4.	SINAPI	93381	REATERRO MECANIZADO DE VALA COM RETROESCAVADEIRA (CAPACIDADE DA CAÇAMBA DA RETRO: 0,26 M³/POTÊNCIA: 88 HP), LARGURA 0,8 A 1,5 M, PROFUNDIDADE 1,5 A 3,0 M, COM SOLO (SEM SUBSTITUIÇÃO) DE 1ª CATEGORIA E COMPACTADOR DE SOLOS DE PERCUSSÃO. AF_08/2023	M3	10,71	11,89	BDI 1	14,86	159,15
1.2.3.			**ESTRUTURA METÁLICA**					**-**	**5.086,10**
1.2.3.0.1.	SINAPI	96521	ESCAVAÇÃO MECANIZADA PARA BLOCO DE COROAMENTO OU SAPATA COM RETROESCAVADEIRA (INCLUINDO ESCAVAÇÃO PARA COLOCAÇÃO DE FÔRMAS). AF_01/2024	M3	87,10	38,38	BDI 1	47,98	4.179,06
1.2.3.0.2.	SINAPI	101617	PREPARO DE FUNDO DE VALA COM LARGURA MAIOR OU IGUAL A 1,5 M E MENOR QUE 2,5 M (ACERTO DO SOLO NATURAL). AF_08/2020	M2	59,95	3,23	BDI 1	4,04	242,20
1.2.3.0.3.	SINAPI	93381	REATERRO MECANIZADO DE VALA COM RETROESCAVADEIRA (CAPACIDADE DA CAÇAMBA DA RETRO: 0,26 M³/POTÊNCIA: 88 HP), LARGURA 0,8 A 1,5 M, PROFUNDIDADE 1,5 A 3,0 M, COM SOLO (SEM SUBSTITUIÇÃO) DE 1ª CATEGORIA E COMPACTADOR DE SOLOS DE PERCUSSÃO. AF_08/2023	M3	44,74	11,89	BDI 1	14,86	664,84
1.2.4.			**MURO**					**-**	**7.680,76**
1.2.4.0.1.	SINAPI	96521	ESCAVAÇÃO MECANIZADA PARA BLOCO DE COROAMENTO OU SAPATA COM RETROESCAVADEIRA (INCLUINDO ESCAVAÇÃO PARA COLOCAÇÃO DE FÔRMAS). AF_01/2024	M3	60,77	38,38	BDI 1	47,98	2.915,74
1.2.4.0.2.	SINAPI	94318	ATERRO MECANIZADO DE VALA COM RETROESCAVADEIRA (CAPACIDADE DA CAÇAMBA DA RETRO: 0,26 M³ / POTÊNCIA: 88 HP), LARGURA ATÉ 1,5 M, PROFUNDIDADE DE 1,5 A 3,0 M, COM SOLO ARGILO-ARENOSO. AF_08/2023	M3	1,63	62,59	BDI 1	78,24	127,53

CAIXA

PO - PLANILHA ORÇAMENTÁRIA
Orçamento Base para Licitação - OGU

Grau de Sigilo
#PUBLICO

Nº OPERAÇÃO	Nº TransfereGOV	PROPONENTE / TOMADOR	APELIDO DO EMPREENDIMENTO
2334014101202451	958376/2024	PREFEITURA MUNICIPAL DE AMARANTE DO MARANHÃO	CONSTRUÇÃO DE UMA ESCOLA DE 09 SALAS DE AULA, PADRÃO FNDE, LOCALIZADA NO

LOCALIDADE SINAPI	DATA BASE	DESCRIÇÃO DO LOTE	MUNICÍPIO / UF	BDI 1	BDI 2	BDI 3
SAO LUIS	03-24 (N DES.)	CONSTRUÇÃO DE UMA ESCOLA DE 09 SALAS DE AULA, PADRÃO FNDE,	AMARANTE DO MARANHÃO	25,00%	0,00%	0,00%

Item	Fonte	Código	Descrição	Unidade	Quantidade	Custo Unitário (sem BDI) (R$)	BDI (%)	Preço Unitário (com BDI) (R$)	Preço Total (R$)
CONSTRUÇÃO DE UMA ESCOLA DE 09 SALAS DE AULA, PADRÃO FNDE, LOCALIZADA NO BAIRRO JOÃO DE DEUS NA									**9.814.581,05**
1.2.4.0.3.	SINAPI	96525	ESCAVAÇÃO MECANIZADA PARA VIGA BALDRAME OU SAPATA CORRIDA COM MINI-ESCAVADEIRA (INCLUINDO ESCAVAÇÃO PARA COLOCAÇÃO DE FÔRMAS). AF_01/2024	M3	51,41	53,22	BDI 1	66,53	3.420,31
1.2.4.0.4.	SINAPI	101617	PREPARO DE FUNDO DE VALA COM LARGURA MAIOR OU IGUAL A 1,5 M E MENOR QUE 2,5 M (ACERTO DO SOLO NATURAL). AF_08/2020	M2	98,06	3,23	BDI 1	4,04	396,16
1.2.4.0.5.	SINAPI	93381	REATERRO MECANIZADO DE VALA COM RETROESCAVADEIRA (CAPACIDADE DA CAÇAMBA DA RETRO: 0,26 M³/POTÊNCIA: 88 HP), LARGURA 0,8 A 1,5 M, PROFUNDIDADE 1,5 A 3,0 M, COM SOLO (SEM SUBSTITUIÇÃO) DE 1ª CATEGORIA E COMPACTADOR DE SOLOS DE PERCUSSÃO. AF_08/2023	M3	55,25	11,89	BDI 1	14,86	821,02
1.3.			**FUNDAÇÕES**					**-**	**1.088.697,09**
1.3.1.			**CONCRETO ARMADO PARA FUNDAÇÕES - ESTACAS**					**-**	**241.455,21**
1.3.1.0.1.	SINAPI	100897	ESTACA ESCAVADA MECANICAMENTE, SEM FLUIDO ESTABILIZANTE, COM 40CM DE DIÂMETRO, CONCRETO LANÇADO POR CAMINHÃO BETONEIRA (EXCLUSIVE MOBILIZAÇÃO E DESMOBILIZAÇÃO). AF_01/2020_PA	M	920,50	127,70	BDI 1	159,63	146.939,42
1.3.1.0.2.	FNDE	FNDE 236	ESTACA ESCAVADA MECANICAMENTE, SEM FLUIDO ESTABILIZANTE, COM 40CM DE DIÂMETRO, CONCRETO LANÇADO POR CAMINHÃO BETONEIRA (EXCLUSIVE MOBILIZAÇÃO E DESMOBILIZAÇÃO) - MURO	M	252,00	127,83	BDI 1	159,79	40.267,08
1.3.1.0.3.	FNDE	FNDE 237	ESTACA ESCAVADA MECANICAMENTE, SEM FLUIDO ESTABILIZANTE, COM 40CM DE DIÂMETRO, CONCRETO LANÇADO POR CAMINHÃO BETONEIRA (EXCLUSIVE MOBILIZAÇÃO E DESMOBILIZAÇÃO). RESERVATÓRIO	M	42,00	127,83	BDI 1	159,79	6.711,18
1.3.1.0.4.	FNDE	FNDE 238	ESTACA ESCAVADA MECANICAMENTE, SEM FLUIDO ESTABILIZANTE, COM 40CM DE DIÂMETRO, CONCRETO LANÇADO POR CAMINHÃO BETONEIRA (EXCLUSIVE MOBILIZAÇÃO E DESMOBILIZAÇÃO) - ESTRUTURA METÁLICA	M	297,50	127,83	BDI 1	159,79	47.537,53
1.3.2.			**CONCRETO ARMADO PARA BLOCOS**					**-**	**298.892,26**
1.3.2.0.1.	SINAPI	96619	LASTRO DE CONCRETO MAGRO, APLICADO EM BLOCOS DE COROAMENTO OU SAPATAS, ESPESSURA DE 5 CM. AF_01/2024	M2	151,90	39,14	BDI 1	48,93	7.432,47
1.3.2.0.2.	SINAPI	96534	FABRICAÇÃO, MONTAGEM E DESMONTAGEM DE FÔRMA PARA BLOCO DE COROAMENTO, EM MADEIRA SERRADA, E=25 MM, 4 UTILIZAÇÕES. AF_01/2024	M2	647,09	85,46	BDI 1	106,83	69.128,62
1.3.2.0.3.	SINAPI	96544	ARMAÇÃO DE BLOCO UTILIZANDO AÇO CA-50 DE 6,3 MM - MONTAGEM. AF_01/2024	KG	654,40	18,19	BDI 1	22,74	14.881,06
1.3.2.0.4.	SINAPI	96545	ARMAÇÃO DE BLOCO UTILIZANDO AÇO CA-50 DE 8 MM - MONTAGEM. AF_01/2024	KG	1.590,14	16,39	BDI 1	20,49	32.581,97
1.3.2.0.5.	SINAPI	96546	ARMAÇÃO DE BLOCO UTILIZANDO AÇO CA-50 DE 10 MM - MONTAGEM. AF_01/2024	KG	1.219,19	14,29	BDI 1	17,86	21.774,73
1.3.2.0.6.	SINAPI	92915	ARMAÇÃO DE ESTRUTURAS DIVERSAS DE CONCRETO ARMADO, EXCETO VIGAS, PILARES, LAJES E FUNDAÇÕES, UTILIZANDO AÇO CA-60 DE 5,0 MM - MONTAGEM. AF_06/2022	KG	518,47	17,09	BDI 1	21,36	11.074,52
1.3.2.0.7.	SINAPI	104920	ARMAÇÃO DE BLOCO, SAPATA ISOLADA, VIGA BALDRAME E SAPATA CORRIDA UTILIZANDO AÇO CA-50 DE 12,5 MM - MONTAGEM. AF_01/2024	KG	970,88	11,00	BDI 1	13,75	13.349,60

CAIXA

PO - PLANILHA ORÇAMENTÁRIA
Orçamento Base para Licitação - OGU

Grau de Sigilo
#PUBLICO

Nº OPERAÇÃO	Nº TransfereGOV	PROPONENTE / TOMADOR	APELIDO DO EMPREENDIMENTO
2334014101202451	958376/2024	PREFEITURA MUNICIPAL DE AMARANTE DO MARANHÃO	CONSTRUÇÃO DE UMA ESCOLA DE 09 SALAS DE AULA, PADRÃO FNDE, LOCALIZADA NO

LOCALIDADE SINAPI	DATA BASE	DESCRIÇÃO DO LOTE	MUNICÍPIO / UF	BDI 1	BDI 2	BDI 3
SAO LUIS	03-24 (N DES.)	CONSTRUÇÃO DE UMA ESCOLA DE 09 SALAS DE AULA, PADRÃO FNDE,	AMARANTE DO MARANHÃO	25,00%	0,00%	0,00%

Item	Fonte	Código	Descrição	Unidade	Quantidade	Custo Unitário (sem BDI) (R$)	BDI (%)	Preço Unitário (com BDI) (R$)	Preço Total (R$)
CONSTRUÇÃO DE UMA ESCOLA DE 09 SALAS DE AULA, PADRÃO FNDE, LOCALIZADA NO BAIRRO JOÃO DE DEUS NA									**9.814.581,05**
1.3.2.0.8.	SINAPI	104921	ARMAÇÃO DE BLOCO, SAPATA ISOLADA, VIGA BALDRAME E SAPATA CORRIDA UTILIZANDO AÇO CA-50 DE 16 MM - MONTAGEM. AF_01/2024	KG	822,99	10,36	BDI 1	12,95	10.657,72
1.3.2.0.9.	SINAPI	104922	ARMAÇÃO DE BLOCO, SAPATA ISOLADA E SAPATA CORRIDA UTILIZANDO AÇO CA-50 DE 20 MM - MONTAGEM. AF_01/2024	KG	42,42	11,40	BDI 1	14,25	604,49
1.3.2.0.10.	SINAPI	96557	CONCRETAGEM DE BLOCO DE COROAMENTO OU VIGA BALDRAME, FCK 30 MPA, COM USO DE BOMBA - LANÇAMENTO, ADENSAMENTO E ACABAMENTO. AF_01/2024	M3	119,89	783,43	BDI 1	979,29	117.407,08
1.3.3.			**CONCRETO ARMADO PARA FUNDAÇÕES - BLOCOS - MURO**					**-**	**60.966,37**
1.3.3.0.1.	SINAPI	96619	LASTRO DE CONCRETO MAGRO, APLICADO EM BLOCOS DE COROAMENTO OU SAPATAS, ESPESSURA DE 5 CM. AF_01/2024	M2	31,22	39,14	BDI 1	48,93	1.527,59
1.3.3.0.2.	SINAPI	96534	FABRICAÇÃO, MONTAGEM E DESMONTAGEM DE FÔRMA PARA BLOCO DE COROAMENTO, EM MADEIRA SERRADA, E=25 MM, 4 UTILIZAÇÕES. AF_01/2024	M2	117,86	85,46	BDI 1	106,83	12.590,98
1.3.3.0.3.	SINAPI	96544	ARMAÇÃO DE BLOCO UTILIZANDO AÇO CA-50 DE 6,3 MM - MONTAGEM. AF_01/2024	KG	287,14	18,19	BDI 1	22,74	6.529,56
1.3.3.0.4.	SINAPI	96545	ARMAÇÃO DE BLOCO UTILIZANDO AÇO CA-50 DE 8 MM - MONTAGEM. AF_01/2024	KG	8,52	16,39	BDI 1	20,49	174,57
1.3.3.0.5.	SINAPI	96546	ARMAÇÃO DE BLOCO UTILIZANDO AÇO CA-50 DE 10 MM - MONTAGEM. AF_01/2024	KG	351,64	14,29	BDI 1	17,86	6.280,29
1.3.3.0.6.	SINAPI	92915	ARMAÇÃO DE ESTRUTURAS DIVERSAS DE CONCRETO ARMADO, EXCETO VIGAS, PILARES, LAJES E FUNDAÇÕES, UTILIZANDO AÇO CA-60 DE 5,0 MM - MONTAGEM. AF_06/2022	KG	625,33	17,09	BDI 1	21,36	13.357,05
1.3.3.0.7.	SINAPI	96557	CONCRETAGEM DE BLOCO DE COROAMENTO OU VIGA BALDRAME, FCK 30 MPA, COM USO DE BOMBA - LANÇAMENTO, ADENSAMENTO E ACABAMENTO. AF_01/2024	M3	20,94	783,43	BDI 1	979,29	20.506,33
1.3.4.			**CONCRETO ARMADO PARA FUNDAÇÕES - BLOCOS - RESERVATÓRIO**					**-**	**7.224,08**
1.3.4.0.1.	SINAPI	96619	LASTRO DE CONCRETO MAGRO, APLICADO EM BLOCOS DE COROAMENTO OU SAPATAS, ESPESSURA DE 5 CM. AF_01/2024	M2	4,32	39,14	BDI 1	48,93	211,38
1.3.4.0.2.	SINAPI	96534	FABRICAÇÃO, MONTAGEM E DESMONTAGEM DE FÔRMA PARA BLOCO DE COROAMENTO, EM MADEIRA SERRADA, E=25 MM, 4 UTILIZAÇÕES. AF_01/2024	M2	17,28	85,46	BDI 1	106,83	1.846,02
1.3.4.0.3.	SINAPI	96545	ARMAÇÃO DE BLOCO UTILIZANDO AÇO CA-50 DE 8 MM - MONTAGEM. AF_01/2024	KG	45,12	16,39	BDI 1	20,49	924,51
1.3.4.0.4.	SINAPI	96546	ARMAÇÃO DE BLOCO UTILIZANDO AÇO CA-50 DE 10 MM - MONTAGEM. AF_01/2024	KG	95,51	14,29	BDI 1	17,86	1.705,81
1.3.4.0.5.	SINAPI	96557	CONCRETAGEM DE BLOCO DE COROAMENTO OU VIGA BALDRAME, FCK 30 MPA, COM USO DE BOMBA - LANÇAMENTO, ADENSAMENTO E ACABAMENTO. AF_01/2024	M3	2,59	783,43	BDI 1	979,29	2.536,36
1.3.5.			**CONCRETO ARMADO PARA FUNDAÇÕES - BLOCOS - METÁLICA**					**-**	**86.852,63**
1.3.5.0.1.	SINAPI	96619	LASTRO DE CONCRETO MAGRO, APLICADO EM BLOCOS DE COROAMENTO OU SAPATAS, ESPESSURA DE 5 CM. AF_01/2024	M2	56,59	39,14	BDI 1	48,93	2.768,95

CAIXA

PO - PLANILHA ORÇAMENTÁRIA
Orçamento Base para Licitação - OGU

Grau de Sigilo
#PUBLICO

Nº OPERAÇÃO	Nº TransfereGOV	PROPONENTE / TOMADOR	APELIDO DO EMPREENDIMENTO
2334014101202451	958376/2024	PREFEITURA MUNICIPAL DE AMARANTE DO MARANHÃO	CONSTRUÇÃO DE UMA ESCOLA DE 09 SALAS DE AULA, PADRÃO FNDE, LOCALIZADA NO

LOCALIDADE SINAPI	DATA BASE	DESCRIÇÃO DO LOTE	MUNICÍPIO / UF	BDI 1	BDI 2	BDI 3
SAO LUIS	03-24 (N DES.)	CONSTRUÇÃO DE UMA ESCOLA DE 09 SALAS DE AULA, PADRÃO FNDE,	AMARANTE DO MARANHÃO	25,00%	0,00%	0,00%

Item	Fonte	Código	Descrição	Unidade	Quantidade	Custo Unitário (sem BDI) (R$)	BDI (%)	Preço Unitário (com BDI) (R$)	Preço Total (R$)
CONSTRUÇÃO DE UMA ESCOLA DE 09 SALAS DE AULA, PADRÃO FNDE, LOCALIZADA NO BAIRRO JOÃO DE DEUS NA									**9.814.581,05**
1.3.5.0.2.	SINAPI	96534	FABRICAÇÃO, MONTAGEM E DESMONTAGEM DE FÔRMA PARA BLOCO DE COROAMENTO, EM MADEIRA SERRADA, E=25 MM, 4 UTILIZAÇÕES. AF_01/2024	M2	141,47	85,46	BDI 1	106,83	15.113,24
1.3.5.0.3.	SINAPI	96544	ARMAÇÃO DE BLOCO UTILIZANDO AÇO CA-50 DE 6,3 MM - MONTAGEM. AF_01/2024	KG	349,32	18,19	BDI 1	22,74	7.943,54
1.3.5.0.4.	SINAPI	96545	ARMAÇÃO DE BLOCO UTILIZANDO AÇO CA-50 DE 8 MM - MONTAGEM. AF_01/2024	KG	247,84	16,39	BDI 1	20,49	5.078,24
1.3.5.0.5.	SINAPI	96546	ARMAÇÃO DE BLOCO UTILIZANDO AÇO CA-50 DE 10 MM - MONTAGEM. AF_01/2024	KG	888,92	14,29	BDI 1	17,86	15.876,11
1.3.5.0.6.	SINAPI	96557	CONCRETAGEM DE BLOCO DE COROAMENTO OU VIGA BALDRAME, FCK 30 MPA, COM USO DE BOMBA - LANÇAMENTO, ADENSAMENTO E ACABAMENTO. AF_01/2024	M3	40,92	783,43	BDI 1	979,29	40.072,55
1.3.6.			**CONCRETO ARMADO PARA FUNDAÇÕES - VIGAS BALDRAMES**					**-**	**313.086,38**
1.3.6.0.1.	SINAPI	96619	LASTRO DE CONCRETO MAGRO, APLICADO EM BLOCOS DE COROAMENTO OU SAPATAS, ESPESSURA DE 5 CM. AF_01/2024	M2	209,20	39,14	BDI 1	48,93	10.236,16
1.3.6.0.2.	SINAPI	94968	CONCRETO MAGRO PARA LASTRO, TRAÇO 1:4,5:4,5 (EM MASSA SECA DE CIMENTO/ AREIA MÉDIA/ BRITA 1) - PREPARO MECÂNICO COM BETONEIRA 600 L. AF_05/2021	M3	104,55	388,70	BDI 1	485,88	50.798,75
1.3.6.0.3.	SINAPI	96536	FABRICAÇÃO, MONTAGEM E DESMONTAGEM DE FÔRMA PARA VIGA BALDRAME, EM MADEIRA SERRADA, E=25 MM, 4 UTILIZAÇÕES. AF_01/2024	M2	1.096,69	74,64	BDI 1	93,30	102.321,18
1.3.6.0.4.	SINAPI	104917	ARMAÇÃO DE SAPATA ISOLADA, VIGA BALDRAME E SAPATA CORRIDA UTILIZANDO AÇO CA-50 DE 6,3 MM - MONTAGEM. AF_01/2024	KG	49,00	15,75	BDI 1	19,69	964,81
1.3.6.0.5.	SINAPI	104918	ARMAÇÃO DE SAPATA ISOLADA, VIGA BALDRAME E SAPATA CORRIDA UTILIZANDO AÇO CA-50 DE 8 MM - MONTAGEM. AF_01/2024	KG	1.744,99	14,60	BDI 1	18,25	31.846,07
1.3.6.0.6.	SINAPI	104919	ARMAÇÃO DE SAPATA ISOLADA, VIGA BALDRAME E SAPATA CORRIDA UTILIZANDO AÇO CA-50 DE 10 MM - MONTAGEM. AF_01/2024	KG	786,13	12,99	BDI 1	16,24	12.766,75
1.3.6.0.7.	SINAPI	104920	ARMAÇÃO DE BLOCO, SAPATA ISOLADA, VIGA BALDRAME E SAPATA CORRIDA UTILIZANDO AÇO CA-50 DE 12,5 MM - MONTAGEM. AF_01/2024	KG	96,03	11,00	BDI 1	13,75	1.320,41
1.3.6.0.8.	SINAPI	92915	ARMAÇÃO DE ESTRUTURAS DIVERSAS DE CONCRETO ARMADO, EXCETO VIGAS, PILARES, LAJES E FUNDAÇÕES, UTILIZANDO AÇO CA-60 DE 5,0 MM - MONTAGEM. AF_06/2022	KG	901,21	17,09	BDI 1	21,36	19.249,85
1.3.6.0.9.	SINAPI	96557	CONCRETAGEM DE BLOCO DE COROAMENTO OU VIGA BALDRAME, FCK 30 MPA, COM USO DE BOMBA - LANÇAMENTO, ADENSAMENTO E ACABAMENTO. AF_01/2024	M3	85,35	783,43	BDI 1	979,29	83.582,40
1.3.7.			**CONCRETO ARMADO PARA FUNDAÇÕES - VIGAS BALDRAMES - MURO**					**-**	**52.812,73**
1.3.7.0.1.	SINAPI	96619	LASTRO DE CONCRETO MAGRO, APLICADO EM BLOCOS DE COROAMENTO OU SAPATAS, ESPESSURA DE 5 CM. AF_01/2024	M2	51,41	39,14	BDI 1	48,93	2.515,49
1.3.7.0.2.	SINAPI	94968	CONCRETO MAGRO PARA LASTRO, TRAÇO 1:4,5:4,5 (EM MASSA SECA DE CIMENTO/ AREIA MÉDIA/ BRITA 1) - PREPARO MECÂNICO COM BETONEIRA 600 L. AF_05/2021	M3	0,57	388,70	BDI 1	485,88	276,95
1.3.7.0.3.	SINAPI	96536	FABRICAÇÃO, MONTAGEM E DESMONTAGEM DE FÔRMA PARA VIGA BALDRAME, EM MADEIRA SERRADA, E=25 MM, 4 UTILIZAÇÕES. AF_01/2024	M2	205,65	74,64	BDI 1	93,30	19.187,15

CAIXA

PO - PLANILHA ORÇAMENTÁRIA
Orçamento Base para Licitação - OGU

Grau de Sigilo
#PUBLICO

Nº OPERAÇÃO	Nº TransfereGOV	PROPONENTE / TOMADOR	APELIDO DO EMPREENDIMENTO
2334014101202451	958376/2024	PREFEITURA MUNICIPAL DE AMARANTE DO MARANHÃO	CONSTRUÇÃO DE UMA ESCOLA DE 09 SALAS DE AULA, PADRÃO FNDE, LOCALIZADA NO

LOCALIDADE SINAPI	DATA BASE	DESCRIÇÃO DO LOTE	MUNICÍPIO / UF	BDI 1	BDI 2	BDI 3
SAO LUIS	03-24 (N DES.)	CONSTRUÇÃO DE UMA ESCOLA DE 09 SALAS DE AULA, PADRÃO FNDE,	AMARANTE DO MARANHÃO	25,00%	0,00%	0,00%

Item	Fonte	Código	Descrição	Unidade	Quantidade	Custo Unitário (sem BDI) (R$)	BDI (%)	Preço Unitário (com BDI) (R$)	Preço Total (R$)
CONSTRUÇÃO DE UMA ESCOLA DE 09 SALAS DE AULA, PADRÃO FNDE, LOCALIZADA NO BAIRRO JOÃO DE DEUS NA									**9.814.581,05**
1.3.7.0.4.	SINAPI	104918	ARMAÇÃO DE SAPATA ISOLADA, VIGA BALDRAME E SAPATA CORRIDA UTILIZANDO AÇO CA-50 DE 8 MM - MONTAGEM. AF_01/2024	KG	549,73	14,60	BDI 1	18,25	10.032,57
1.3.7.0.5.	SINAPI	92915	ARMAÇÃO DE ESTRUTURAS DIVERSAS DE CONCRETO ARMADO, EXCETO VIGAS, PILARES, LAJES E FUNDAÇÕES, UTILIZANDO AÇO CA-60 DE 5,0 MM - MONTAGEM. AF_06/2022	KG	266,85	17,09	BDI 1	21,36	5.699,92
1.3.7.0.6.	SINAPI	96557	CONCRETAGEM DE BLOCO DE COROAMENTO OU VIGA BALDRAME, FCK 30 MPA, COM USO DE BOMBA - LANÇAMENTO, ADENSAMENTO E ACABAMENTO. AF_01/2024	M3	15,42	783,43	BDI 1	979,29	15.100,65
1.3.8.			**CONCRETO ARMADO PARA FUNDAÇÕES - VIGAS BALDRAMES - RESERVATÓRIO**					**-**	**12.628,15**
1.3.8.0.1.	SINAPI	96619	LASTRO DE CONCRETO MAGRO, APLICADO EM BLOCOS DE COROAMENTO OU SAPATAS, ESPESSURA DE 5 CM. AF_01/2024	M2	7,65	39,14	BDI 1	48,93	374,31
1.3.8.0.2.	SINAPI	96536	FABRICAÇÃO, MONTAGEM E DESMONTAGEM DE FÔRMA PARA VIGA BALDRAME, EM MADEIRA SERRADA, E=25 MM, 4 UTILIZAÇÕES. AF_01/2024	M2	45,89	74,64	BDI 1	93,30	4.281,54
1.3.8.0.3.	SINAPI	104917	ARMAÇÃO DE SAPATA ISOLADA, VIGA BALDRAME E SAPATA CORRIDA UTILIZANDO AÇO CA-50 DE 6,3 MM - MONTAGEM. AF_01/2024	KG	2,92	15,75	BDI 1	19,69	57,49
1.3.8.0.4.	SINAPI	104918	ARMAÇÃO DE SAPATA ISOLADA, VIGA BALDRAME E SAPATA CORRIDA UTILIZANDO AÇO CA-50 DE 8 MM - MONTAGEM. AF_01/2024	KG	5,49	14,60	BDI 1	18,25	100,19
1.3.8.0.5.	SINAPI	104919	ARMAÇÃO DE SAPATA ISOLADA, VIGA BALDRAME E SAPATA CORRIDA UTILIZANDO AÇO CA-50 DE 10 MM - MONTAGEM. AF_01/2024	KG	132,28	12,99	BDI 1	16,24	2.148,23
1.3.8.0.6.	SINAPI	92915	ARMAÇÃO DE ESTRUTURAS DIVERSAS DE CONCRETO ARMADO, EXCETO VIGAS, PILARES, LAJES E FUNDAÇÕES, UTILIZANDO AÇO CA-60 DE 5,0 MM - MONTAGEM. AF_06/2022	KG	40,34	17,09	BDI 1	21,36	861,66
1.3.8.0.7.	SINAPI	96557	CONCRETAGEM DE BLOCO DE COROAMENTO OU VIGA BALDRAME, FCK 30 MPA, COM USO DE BOMBA - LANÇAMENTO, ADENSAMENTO E ACABAMENTO. AF_01/2024	M3	4,59	783,43	BDI 1	979,29	4.494,94
1.3.8.0.8.	SINAPI	104920	ARMAÇÃO DE BLOCO, SAPATA ISOLADA, VIGA BALDRAME E SAPATA CORRIDA UTILIZANDO AÇO CA-50 DE 12,5 MM - MONTAGEM. AF_01/2024	KG	22,53	11,00	BDI 1	13,75	309,79
1.3.9.			**CONCRETO ARMADO - RADIER - RESERVATÓRIO**					**-**	**12.144,56**
1.3.9.0.1.	SINAPI	97086	FABRICAÇÃO, MONTAGEM E DESMONTAGEM DE FORMA PARA RADIER, PISO DE CONCRETO OU LAJE SOBRE SOLO, EM MADEIRA SERRADA, 4 UTILIZAÇÕES. AF_09/2021	M2	25,01	135,99	BDI 1	169,99	4.251,45
1.3.9.0.2.	SINAPI	96545	ARMAÇÃO DE BLOCO UTILIZANDO AÇO CA-50 DE 8 MM - MONTAGEM. AF_01/2024	KG	266,49	16,39	BDI 1	20,49	5.460,38
1.3.9.0.3.	SINAPI	97096	CONCRETAGEM DE RADIER, PISO DE CONCRETO OU LAJE SOBRE SOLO, FCK 30 MPA - LANÇAMENTO, ADENSAMENTO E ACABAMENTO. AF_09/2021	M3	2,87	678,11	BDI 1	847,64	2.432,73
1.3.10.			**CONCRETO ARMADO PARA FUNDAÇÕES - VIGAS BALDRAMES - METÁLICA**					**-**	**2.634,72**
1.3.10.0.1.	SINAPI	96619	LASTRO DE CONCRETO MAGRO, APLICADO EM BLOCOS DE COROAMENTO OU SAPATAS, ESPESSURA DE 5 CM. AF_01/2024	M2	1,60	39,14	BDI 1	48,93	78,29
1.3.10.0.2.	SINAPI	96534	FABRICAÇÃO, MONTAGEM E DESMONTAGEM DE FÔRMA PARA BLOCO DE COROAMENTO, EM MADEIRA SERRADA, E=25 MM, 4 UTILIZAÇÕES. AF_01/2024	M2	9,60	85,46	BDI 1	106,83	1.025,57

CAIXA

PO - PLANILHA ORÇAMENTÁRIA
Orçamento Base para Licitação - OGU

Grau de Sigilo
#PUBLICO

Nº OPERAÇÃO	Nº TransfereGOV	PROPONENTE / TOMADOR	APELIDO DO EMPREENDIMENTO
2334014101202451	958376/2024	PREFEITURA MUNICIPAL DE AMARANTE DO MARANHÃO	CONSTRUÇÃO DE UMA ESCOLA DE 09 SALAS DE AULA, PADRÃO FNDE, LOCALIZADA NO

LOCALIDADE SINAPI	DATA BASE	DESCRIÇÃO DO LOTE	MUNICÍPIO / UF	BDI 1	BDI 2	BDI 3
SAO LUIS	03-24 (N DES.)	CONSTRUÇÃO DE UMA ESCOLA DE 09 SALAS DE AULA, PADRÃO FNDE,	AMARANTE DO MARANHÃO	25,00%	0,00%	0,00%

Item	Fonte	Código	Descrição	Unidade	Quantidade	Custo Unitário (sem BDI) (R$)	BDI (%)	Preço Unitário (com BDI) (R$)	Preço Total (R$)
CONSTRUÇÃO DE UMA ESCOLA DE 09 SALAS DE AULA, PADRÃO FNDE, LOCALIZADA NO BAIRRO JOÃO DE DEUS NA									**9.814.581,05**
1.3.10.0.3.	SINAPI	104919	ARMAÇÃO DE SAPATA ISOLADA, VIGA BALDRAME E SAPATA CORRIDA UTILIZANDO AÇO CA-50 DE 10 MM - MONTAGEM. AF_01/2024	KG	22,46	12,99	BDI 1	16,24	364,75
1.3.10.0.4.	SINAPI	92915	ARMAÇÃO DE ESTRUTURAS DIVERSAS DE CONCRETO ARMADO, EXCETO VIGAS, PILARES, LAJES E FUNDAÇÕES, UTILIZANDO AÇO CA-60 DE 5,0 MM - MONTAGEM. AF_06/2022	KG	10,58	17,09	BDI 1	21,36	225,99
1.3.10.0.5.	SINAPI	96557	CONCRETAGEM DE BLOCO DE COROAMENTO OU VIGA BALDRAME, FCK 30 MPA, COM USO DE BOMBA - LANÇAMENTO, ADENSAMENTO E ACABAMENTO. AF_01/2024	M3	0,96	783,43	BDI 1	979,29	940,12
1.4.			**SUPERESTRUTURA**					**-**	**2.177.261,85**
1.4.1.			**CONCRETO ARMADO - PILARES**					**-**	**256.005,99**
1.4.1.0.1.	SINAPI	92443	MONTAGEM E DESMONTAGEM DE FÔRMA DE PILARES RETANGULARES E ESTRUTURAS SIMILARES, PÉ-DIREITO SIMPLES, EM CHAPA DE MADEIRA COMPENSADA PLASTIFICADA, 18 UTILIZAÇÕES. AF_09/2020	M2	1.134,14	50,36	BDI 1	62,95	71.394,11
1.4.1.0.2.	SINAPI	92760	ARMAÇÃO DE PILAR OU VIGA DE ESTRUTURA CONVENCIONAL DE CONCRETO ARMADO UTILIZANDO AÇO CA-50 DE 6,3 MM - MONTAGEM. AF_06/2022	KG	22,25	13,51	BDI 1	16,89	375,80
1.4.1.0.3.	SINAPI	92762	ARMAÇÃO DE PILAR OU VIGA DE ESTRUTURA CONVENCIONAL DE CONCRETO ARMADO UTILIZANDO AÇO CA-50 DE 10,0 MM - MONTAGEM. AF_06/2022	KG	2.617,21	11,27	BDI 1	14,09	36.876,49
1.4.1.0.4.	SINAPI	92763	ARMAÇÃO DE PILAR OU VIGA DE ESTRUTURA CONVENCIONAL DE CONCRETO ARMADO UTILIZANDO AÇO CA-50 DE 12,5 MM - MONTAGEM. AF_06/2022	KG	1.561,51	9,45	BDI 1	11,81	18.441,43
1.4.1.0.5.	SINAPI	92764	ARMAÇÃO DE PILAR OU VIGA DE ESTRUTURA CONVENCIONAL DE CONCRETO ARMADO UTILIZANDO AÇO CA-50 DE 16,0 MM - MONTAGEM. AF_06/2022	KG	1.678,17	9,15	BDI 1	11,44	19.198,26
1.4.1.0.6.	SINAPI	92765	ARMAÇÃO DE PILAR OU VIGA DE ESTRUTURA CONVENCIONAL DE CONCRETO ARMADO UTILIZANDO AÇO CA-50 DE 20,0 MM - MONTAGEM. AF_06/2022	KG	126,75	10,42	BDI 1	13,03	1.651,55
1.4.1.0.7.	SINAPI	92759	ARMAÇÃO DE PILAR OU VIGA DE ESTRUTURA CONVENCIONAL DE CONCRETO ARMADO UTILIZANDO AÇO CA-60 DE 5,0 MM - MONTAGEM. AF_06/2022	KG	1.986,78	14,34	BDI 1	17,93	35.622,97
1.4.1.0.8.	FNDE	FNDE 239	CONCRETAGEM DE PILARES, FCK = 30 MPA, COM USO DE BOMBA - LANÇAMENTO, ADENSAMENTO E ACABAMENTO.	M3	79,69	727,27	BDI 1	909,09	72.445,38
1.4.2.			**CONCRETO ARMADO - PILARES - MURO**					**-**	**24.028,63**
1.4.2.0.1.	SINAPI	92443	MONTAGEM E DESMONTAGEM DE FÔRMA DE PILARES RETANGULARES E ESTRUTURAS SIMILARES, PÉ-DIREITO SIMPLES, EM CHAPA DE MADEIRA COMPENSADA PLASTIFICADA, 18 UTILIZAÇÕES. AF_09/2020	M2	115,71	50,36	BDI 1	62,95	7.283,94
1.4.2.0.2.	SINAPI	92762	ARMAÇÃO DE PILAR OU VIGA DE ESTRUTURA CONVENCIONAL DE CONCRETO ARMADO UTILIZANDO AÇO CA-50 DE 10,0 MM - MONTAGEM. AF_06/2022	KG	624,40	11,27	BDI 1	14,09	8.797,80
1.4.2.0.3.	SINAPI	92759	ARMAÇÃO DE PILAR OU VIGA DE ESTRUTURA CONVENCIONAL DE CONCRETO ARMADO UTILIZANDO AÇO CA-60 DE 5,0 MM - MONTAGEM. AF_06/2022	KG	156,75	14,34	BDI 1	17,93	2.810,53
1.4.2.0.4.	FNDE	FNDE 239	CONCRETAGEM DE PILARES, FCK = 30 MPA, COM USO DE BOMBA - LANÇAMENTO, ADENSAMENTO E ACABAMENTO.	M3	5,65	727,27	BDI 1	909,09	5.136,36

CAIXA

PO - PLANILHA ORÇAMENTÁRIA
Orçamento Base para Licitação - OGU

Grau de Sigilo
#PUBLICO

Nº OPERAÇÃO	Nº TransfereGOV	PROPONENTE / TOMADOR	APELIDO DO EMPREENDIMENTO
2334014101202451	958376/2024	PREFEITURA MUNICIPAL DE AMARANTE DO MARANHÃO	CONSTRUÇÃO DE UMA ESCOLA DE 09 SALAS DE AULA, PADRÃO FNDE, LOCALIZADA NO

LOCALIDADE SINAPI	DATA BASE	DESCRIÇÃO DO LOTE	MUNICÍPIO / UF	BDI 1	BDI 2	BDI 3
SAO LUIS	03-24 (N DES.)	CONSTRUÇÃO DE UMA ESCOLA DE 09 SALAS DE AULA, PADRÃO FNDE,	AMARANTE DO MARANHÃO	25,00%	0,00%	0,00%

Item	Fonte	Código	Descrição	Unidade	Quantidade	Custo Unitário (sem BDI) (R$)	BDI (%)	Preço Unitário (com BDI) (R$)	Preço Total (R$)
CONSTRUÇÃO DE UMA ESCOLA DE 09 SALAS DE AULA, PADRÃO FNDE, LOCALIZADA NO BAIRRO JOÃO DE DEUS NA									**9.814.581,05**
1.4.3.			**CONCRETO ARMADO - PILARES E VIGAS- RESERVATÓRIO**					**-**	**3.612,61**
1.4.3.0.1.	SINAPI	92443	MONTAGEM E DESMONTAGEM DE FÔRMA DE PILARES RETANGULARES E ESTRUTURAS SIMILARES, PÉ-DIREITO SIMPLES, EM CHAPA DE MADEIRA COMPENSADA PLASTIFICADA, 18 UTILIZAÇÕES. AF_09/2020	M2	16,00	50,36	BDI 1	62,95	1.007,20
1.4.3.0.2.	SINAPI	92762	ARMAÇÃO DE PILAR OU VIGA DE ESTRUTURA CONVENCIONAL DE CONCRETO ARMADO UTILIZANDO AÇO CA-50 DE 10,0 MM - MONTAGEM. AF_06/2022	KG	79,45	11,27	BDI 1	14,09	1.119,45
1.4.3.0.3.	SINAPI	92759	ARMAÇÃO DE PILAR OU VIGA DE ESTRUTURA CONVENCIONAL DE CONCRETO ARMADO UTILIZANDO AÇO CA-60 DE 5,0 MM - MONTAGEM. AF_06/2022	KG	27,61	14,34	BDI 1	17,93	495,05
1.4.3.0.4.	FNDE	FNDE 239	CONCRETAGEM DE PILARES, FCK = 30 MPA, COM USO DE BOMBA - LANÇAMENTO, ADENSAMENTO E ACABAMENTO.	M3	1,09	727,27	BDI 1	909,09	990,91
1.4.4.			**CONCRETO ARMADO - VIGAS**					**-**	**388.015,34**
1.4.4.0.1.	SINAPI	92479	MONTAGEM E DESMONTAGEM DE FÔRMA DE VIGA, ESCORAMENTO COM GARFO DE MADEIRA, PÉ-DIREITO SIMPLES, EM CHAPA DE MADEIRA PLASTIFICADA, 18 UTILIZAÇÕES. AF_09/2020	M2	1.515,88	77,26	BDI 1	96,58	146.403,69
1.4.4.0.2.	SINAPI	92760	ARMAÇÃO DE PILAR OU VIGA DE ESTRUTURA CONVENCIONAL DE CONCRETO ARMADO UTILIZANDO AÇO CA-50 DE 6,3 MM - MONTAGEM. AF_06/2022	KG	342,25	13,51	BDI 1	16,89	5.780,60
1.4.4.0.3.	SINAPI	92761	ARMAÇÃO DE PILAR OU VIGA DE ESTRUTURA CONVENCIONAL DE CONCRETO ARMADO UTILIZANDO AÇO CA-50 DE 8,0 MM - MONTAGEM. AF_06/2022	KG	1.414,39	12,68	BDI 1	15,85	22.418,08
1.4.4.0.4.	SINAPI	92762	ARMAÇÃO DE PILAR OU VIGA DE ESTRUTURA CONVENCIONAL DE CONCRETO ARMADO UTILIZANDO AÇO CA-50 DE 10,0 MM - MONTAGEM. AF_06/2022	KG	2.127,16	11,27	BDI 1	14,09	29.971,68
1.4.4.0.5.	SINAPI	92763	ARMAÇÃO DE PILAR OU VIGA DE ESTRUTURA CONVENCIONAL DE CONCRETO ARMADO UTILIZANDO AÇO CA-50 DE 12,5 MM - MONTAGEM. AF_06/2022	KG	2.197,08	9,45	BDI 1	11,81	25.947,51
1.4.4.0.6.	SINAPI	92764	ARMAÇÃO DE PILAR OU VIGA DE ESTRUTURA CONVENCIONAL DE CONCRETO ARMADO UTILIZANDO AÇO CA-50 DE 16,0 MM - MONTAGEM. AF_06/2022	KG	1.145,38	9,15	BDI 1	11,44	13.103,15
1.4.4.0.7.	SINAPI	92765	ARMAÇÃO DE PILAR OU VIGA DE ESTRUTURA CONVENCIONAL DE CONCRETO ARMADO UTILIZANDO AÇO CA-50 DE 20,0 MM - MONTAGEM. AF_06/2022	KG	343,42	10,42	BDI 1	13,03	4.474,76
1.4.4.0.8.	SINAPI	92759	ARMAÇÃO DE PILAR OU VIGA DE ESTRUTURA CONVENCIONAL DE CONCRETO ARMADO UTILIZANDO AÇO CA-60 DE 5,0 MM - MONTAGEM. AF_06/2022	KG	2.107,11	14,34	BDI 1	17,93	37.780,48
1.4.4.0.9.	FNDE	FNDE 240	CONCRETAGEM DE VIGAS E LAJES, FCK=30 MPA, PARA LAJES MACIÇAS OU NERVURADAS COM USO DE BOMBA - LANÇAMENTO, ADENSAMENTO E ACABAMENTO.	M3	112,27	727,78	BDI 1	909,73	102.135,39
1.4.5.			**CONCRETO ARMADO - VIGAS - MURO**					**-**	**190.186,67**
1.4.5.0.1.	SINAPI	92479	MONTAGEM E DESMONTAGEM DE FÔRMA DE VIGA, ESCORAMENTO COM GARFO DE MADEIRA, PÉ-DIREITO SIMPLES, EM CHAPA DE MADEIRA PLASTIFICADA, 18 UTILIZAÇÕES. AF_09/2020	M2	1.095,93	77,26	BDI 1	96,58	105.844,92

CAIXA

PO - PLANILHA ORÇAMENTÁRIA
Orçamento Base para Licitação - OGU

Grau de Sigilo
#PUBLICO

Nº OPERAÇÃO	Nº TransfereGOV	PROPONENTE / TOMADOR	APELIDO DO EMPREENDIMENTO
2334014101202451	958376/2024	PREFEITURA MUNICIPAL DE AMARANTE DO MARANHÃO	CONSTRUÇÃO DE UMA ESCOLA DE 09 SALAS DE AULA, PADRÃO FNDE, LOCALIZADA NO

LOCALIDADE SINAPI	DATA BASE	DESCRIÇÃO DO LOTE	MUNICÍPIO / UF	BDI 1	BDI 2	BDI 3
SAO LUIS	03-24 (N DES.)	CONSTRUÇÃO DE UMA ESCOLA DE 09 SALAS DE AULA, PADRÃO FNDE,	AMARANTE DO MARANHÃO	25,00%	0,00%	0,00%

Item	Fonte	Código	Descrição	Unidade	Quantidade	Custo Unitário (sem BDI) (R$)	BDI (%)	Preço Unitário (com BDI) (R$)	Preço Total (R$)
CONSTRUÇÃO DE UMA ESCOLA DE 09 SALAS DE AULA, PADRÃO FNDE, LOCALIZADA NO BAIRRO JOÃO DE DEUS NA									**9.814.581,05**
1.4.5.0.2.	SINAPI	92761	ARMAÇÃO DE PILAR OU VIGA DE ESTRUTURA CONVENCIONAL DE CONCRETO ARMADO UTILIZANDO AÇO CA-50 DE 8,0 MM - MONTAGEM. AF_06/2022	KG	525,94	12,68	BDI 1	15,85	8.336,15
1.4.5.0.3.	SINAPI	92762	ARMAÇÃO DE PILAR OU VIGA DE ESTRUTURA CONVENCIONAL DE CONCRETO ARMADO UTILIZANDO AÇO CA-50 DE 10,0 MM - MONTAGEM. AF_06/2022	KG	41,74	11,27	BDI 1	14,09	588,12
1.4.5.0.4.	SINAPI	92763	ARMAÇÃO DE PILAR OU VIGA DE ESTRUTURA CONVENCIONAL DE CONCRETO ARMADO UTILIZANDO AÇO CA-50 DE 12,5 MM - MONTAGEM. AF_06/2022	KG	3,47	9,45	BDI 1	11,81	40,98
1.4.5.0.5.	SINAPI	92759	ARMAÇÃO DE PILAR OU VIGA DE ESTRUTURA CONVENCIONAL DE CONCRETO ARMADO UTILIZANDO AÇO CA-60 DE 5,0 MM - MONTAGEM. AF_06/2022	KG	259,57	14,34	BDI 1	17,93	4.654,09
1.4.5.0.6.	FNDE	FNDE 240	CONCRETAGEM DE VIGAS E LAJES, FCK=30 MPA, PARA LAJES MACIÇAS OU NERVURADAS COM USO DE BOMBA - LANÇAMENTO, ADENSAMENTO E ACABAMENTO.	M3	77,74	727,78	BDI 1	909,73	70.722,41
1.4.6.			**CONCRETO ARMADO PARA VERGAS**					**-**	**10.498,46**
1.4.6.0.1.	SINAPI	93184	VERGA PRÉ-MOLDADA COM ATÉ 1,5 M DE VÃO, ESPESSURA DE *20* CM. AF_03/2024	M	287,00	29,26	BDI 1	36,58	10.498,46
1.4.7.			**CONCRETO ARMADO - PISO PARA QUADRA**					**-**	**69.715,13**
1.4.7.0.1.	SINAPI	92526	MONTAGEM E DESMONTAGEM DE FÔRMA DE LAJE MACIÇA, PÉ-DIREITO SIMPLES, EM CHAPA DE MADEIRA COMPENSADA PLASTIFICADA, 10 UTILIZAÇÕES. AF_09/2020	M2	5,04	42,69	BDI 1	53,36	268,93
1.4.7.0.2.	SINAPI	97113	APLICAÇÃO DE LONA PLÁSTICA PARA EXECUÇÃO DE PAVIMENTOS DE CONCRETO. AF_04/2022	M2	416,00	2,93	BDI 1	3,66	1.522,56
1.4.7.0.3.	SINAPI	97088	ARMAÇÃO PARA EXECUÇÃO DE RADIER, PISO DE CONCRETO OU LAJE SOBRE SOLO, COM USO DE TELA Q-92. AF_09/2021	KG	615,68	15,04	BDI 1	18,80	11.574,78
1.4.7.0.4.	SINAPI	101747	PISO EM CONCRETO 20 MPA PREPARO MECÂNICO, ESPESSURA 7CM. AF_09/2020	M2	416,00	100,33	BDI 1	125,41	52.170,56
1.4.7.0.5.	SINAPI	100324	LASTRO COM MATERIAL GRANULAR (PEDRA BRITADA N.1 E PEDRA BRITADA N.2), APLICADO EM PISOS OU LAJES SOBRE SOLO, ESPESSURA DE *10 CM*. AF_01/2024	M3	20,80	160,70	BDI 1	200,88	4.178,30
1.4.8.			**CONCRETO ARMADO - LAJE**					**-**	**24.128,36**
1.4.8.0.1.	SINAPI	92514	MONTAGEM E DESMONTAGEM DE FÔRMA DE LAJE MACIÇA, PÉ-DIREITO SIMPLES, EM CHAPA DE MADEIRA COMPENSADA RESINADA, 4 UTILIZAÇÕES. AF_09/2020	M2	150,29	54,22	BDI 1	67,78	10.186,66
1.4.8.0.2.	SINAPI	92769	ARMAÇÃO DE LAJE DE ESTRUTURA CONVENCIONAL DE CONCRETO ARMADO UTILIZANDO AÇO CA-50 DE 6,3 MM - MONTAGEM. AF_06/2022	KG	41,98	12,97	BDI 1	16,21	680,50
1.4.8.0.3.	SINAPI	92768	ARMAÇÃO DE LAJE DE ESTRUTURA CONVENCIONAL DE CONCRETO ARMADO UTILIZANDO AÇO CA-60 DE 5,0 MM - MONTAGEM. AF_06/2022	KG	168,08	13,80	BDI 1	17,25	2.899,38
1.4.8.0.4.	fnde	FNDE 240	CONCRETAGEM DE VIGAS E LAJES, FCK=30 MPA, PARA LAJES MACIÇAS OU NERVURADAS COM USO DE BOMBA - LANÇAMENTO, ADENSAMENTO E ACABAMENTO.	M3	11,39	727,78	BDI 1	909,73	10.361,82
1.4.9.			**CONCRETO ARMADO - LAJE - MURO**					**-**	**1.768,62**

CAIXA

PO - PLANILHA ORÇAMENTÁRIA
Orçamento Base para Licitação - OGU

Grau de Sigilo
#PUBLICO

Nº OPERAÇÃO	Nº TransfereGOV	PROPONENTE / TOMADOR	APELIDO DO EMPREENDIMENTO
2334014101202451	958376/2024	PREFEITURA MUNICIPAL DE AMARANTE DO MARANHÃO	CONSTRUÇÃO DE UMA ESCOLA DE 09 SALAS DE AULA, PADRÃO FNDE, LOCALIZADA NO

LOCALIDADE SINAPI	DATA BASE	DESCRIÇÃO DO LOTE	MUNICÍPIO / UF	BDI 1	BDI 2	BDI 3
SAO LUIS	03-24 (N DES.)	CONSTRUÇÃO DE UMA ESCOLA DE 09 SALAS DE AULA, PADRÃO FNDE,	AMARANTE DO MARANHÃO	25,00%	0,00%	0,00%

Item	Fonte	Código	Descrição	Unidade	Quantidade	Custo Unitário (sem BDI) (R$)	BDI (%)	Preço Unitário (com BDI) (R$)	Preço Total (R$)
CONSTRUÇÃO DE UMA ESCOLA DE 09 SALAS DE AULA, PADRÃO FNDE, LOCALIZADA NO BAIRRO JOÃO DE DEUS NA									**9.814.581,05**
1.4.9.0.1.	SINAPI	92514	MONTAGEM E DESMONTAGEM DE FÔRMA DE LAJE MACIÇA, PÉ-DIREITO SIMPLES, EM CHAPA DE MADEIRA COMPENSADA RESINADA, 4 UTILIZAÇÕES. AF_09/2020	M2	10,45	54,22	BDI 1	67,78	708,30
1.4.9.0.2.	SINAPI	92768	ARMAÇÃO DE LAJE DE ESTRUTURA CONVENCIONAL DE CONCRETO ARMADO UTILIZANDO AÇO CA-60 DE 5,0 MM - MONTAGEM. AF_06/2022	KG	18,75	13,80	BDI 1	17,25	323,44
1.4.9.0.3.	FNDE	FNDE 240	CONCRETAGEM DE VIGAS E LAJES, FCK=30 MPA, PARA LAJES MACIÇAS OU NERVURADAS COM USO DE BOMBA - LANÇAMENTO, ADENSAMENTO E ACABAMENTO.	M3	0,81	727,78	BDI 1	909,73	736,88
1.4.10.			**CONCRETO ARMADO - LAJE - RESERVATÓRIO**					**-**	**1.662,02**
1.4.10.0.1.	SINAPI	92514	MONTAGEM E DESMONTAGEM DE FÔRMA DE LAJE MACIÇA, PÉ-DIREITO SIMPLES, EM CHAPA DE MADEIRA COMPENSADA RESINADA, 4 UTILIZAÇÕES. AF_09/2020	M2	4,51	54,22	BDI 1	67,78	305,69
1.4.10.0.2.	SINAPI	92770	ARMAÇÃO DE LAJE DE ESTRUTURA CONVENCIONAL DE CONCRETO ARMADO UTILIZANDO AÇO CA-50 DE 8,0 MM - MONTAGEM. AF_06/2022	KG	65,21	12,17	BDI 1	15,21	991,84
1.4.10.0.3.	SINAPI	97096	CONCRETAGEM DE RADIER, PISO DE CONCRETO OU LAJE SOBRE SOLO, FCK 30 MPA - LANÇAMENTO, ADENSAMENTO E ACABAMENTO. AF_09/2021	M3	0,43	678,11	BDI 1	847,64	364,49
1.4.11.			**ESTRUTURA METÁLICA**					**-**	**1.207.640,02**
1.4.11.0.1.	SINAPI	100775	ESTRUTURA TRELIÇADA DE COBERTURA, TIPO FINK, COM LIGAÇÕES SOLDADAS, INCLUSOS PERFIS METÁLICOS, CHAPAS METÁLICAS, MÃO DE OBRA E TRANSPORTE COM GUINDASTE - FORNECIMENTO E INSTALAÇÃO. AF_01/2020_PSA	KG	72.705,60	13,29	BDI 1	16,61	1.207.640,02
1.5.			**PISO DE CONCRETO**					**-**	**304.835,57**
1.5.1.			**PAVIMENTAÇÃO INTERNA - PISO DE CONCRETO 7 CM**					**-**	**234.090,63**
1.5.1.0.1.	SINAPI	97083	COMPACTAÇÃO MECÂNICA DE SOLO PARA EXECUÇÃO DE RADIER, PISO DE CONCRETO OU LAJE SOBRE SOLO, COM COMPACTADOR DE SOLOS A PERCUSSÃO. AF_09/2021	M2	2.634,85	3,43	BDI 1	4,29	11.303,51
1.5.1.0.2.	SINAPI	96622	LASTRO COM MATERIAL GRANULAR, APLICADO EM PISOS OU LAJES SOBRE SOLO, ESPESSURA DE *5 CM*. AF_01/2024	M3	131,74	190,42	BDI 1	238,03	31.358,07
1.5.1.0.3.	SINAPI	97087	CAMADA SEPARADORA PARA EXECUÇÃO DE RADIER, PISO DE CONCRETO OU LAJE SOBRE SOLO, EM LONA PLÁSTICA. AF_09/2021	M2	2.634,85	2,96	BDI 1	3,70	9.748,95
1.5.1.0.4.	SINAPI	94991	EXECUÇÃO DE PASSEIO (CALÇADA) OU PISO DE CONCRETO COM CONCRETO MOLDADO IN LOCO, USINADO C20, ACABAMENTO CONVENCIONAL, NÃO ARMADO. AF_08/2022	M3	184,40	788,20	BDI 1	985,25	181.680,10
1.5.2.			**PAVIMENTAÇÃO EXTERNA - CALÇADA - PISO DE CONCRETO 7 CM**					**-**	**70.744,94**
1.5.2.0.1.	SINAPI	97083	COMPACTAÇÃO MECÂNICA DE SOLO PARA EXECUÇÃO DE RADIER, PISO DE CONCRETO OU LAJE SOBRE SOLO, COM COMPACTADOR DE SOLOS A PERCUSSÃO. AF_09/2021	M2	796,12	3,43	BDI 1	4,29	3.415,35
1.5.2.0.2.	SINAPI	96622	LASTRO COM MATERIAL GRANULAR, APLICADO EM PISOS OU LAJES SOBRE SOLO, ESPESSURA DE *5 CM*. AF_01/2024	M3	39,81	190,42	BDI 1	238,03	9.475,97
1.5.2.0.3.	SINAPI	97087	CAMADA SEPARADORA PARA EXECUÇÃO DE RADIER, PISO DE CONCRETO OU LAJE SOBRE SOLO, EM LONA PLÁSTICA. AF_09/2021	M2	796,12	2,96	BDI 1	3,70	2.945,64
1.5.2.0.4.	SINAPI	94991	EXECUÇÃO DE PASSEIO (CALÇADA) OU PISO DE CONCRETO COM CONCRETO MOLDADO IN LOCO, USINADO C20, ACABAMENTO CONVENCIONAL, NÃO ARMADO. AF_08/2022	M3	55,73	788,20	BDI 1	985,25	54.907,98

CAIXA

PO - PLANILHA ORÇAMENTÁRIA
Orçamento Base para Licitação - OGU

Grau de Sigilo
#PUBLICO

Nº OPERAÇÃO	Nº TransfereGOV	PROPONENTE / TOMADOR	APELIDO DO EMPREENDIMENTO
2334014101202451	958376/2024	PREFEITURA MUNICIPAL DE AMARANTE DO MARANHÃO	CONSTRUÇÃO DE UMA ESCOLA DE 09 SALAS DE AULA, PADRÃO FNDE, LOCALIZADA NO

LOCALIDADE SINAPI	DATA BASE	DESCRIÇÃO DO LOTE	MUNICÍPIO / UF	BDI 1	BDI 2	BDI 3
SAO LUIS	03-24 (N DES.)	CONSTRUÇÃO DE UMA ESCOLA DE 09 SALAS DE AULA, PADRÃO FNDE,	AMARANTE DO MARANHÃO	25,00%	0,00%	0,00%

Item	Fonte	Código	Descrição	Unidade	Quantidade	Custo Unitário (sem BDI) (R$)	BDI (%)	Preço Unitário (com BDI) (R$)	Preço Total (R$)
CONSTRUÇÃO DE UMA ESCOLA DE 09 SALAS DE AULA, PADRÃO FNDE, LOCALIZADA NO BAIRRO JOÃO DE DEUS NA									**9.814.581,05**
1.6.			**SISTEMA DE VEDAÇÃO VERTICAL**					**-**	**417.896,10**
1.6.1.			**ELEMENTOS VAZADOS**					**-**	**34.035,94**
1.6.1.0.1.	SINAPI	101161	ALVENARIA DE VEDAÇÃO COM ELEMENTO VAZADO DE CONCRETO (COBOGÓ) DE 7X50X50CM E ARGAMASSA DE ASSENTAMENTO COM PREPARO EM BETONEIRA. AF_05/2020	M2	128,36	212,13	BDI 1	265,16	34.035,94
1.6.2.			**ALVENARIA DE VEDAÇÃO**					**-**	**225.568,02**
1.6.2.0.1.	SINAPI	103324	ALVENARIA DE VEDAÇÃO DE BLOCOS CERÂMICOS FURADOS NA VERTICAL DE 14X19X39 CM (ESPESSURA 14 CM) E ARGAMASSA DE ASSENTAMENTO COM PREPARO EM BETONEIRA. AF_12/2021	M2	1.871,24	80,50	BDI 1	100,63	188.302,88
1.6.2.0.2.	SINAPI	103322	ALVENARIA DE VEDAÇÃO DE BLOCOS CERÂMICOS FURADOS NA VERTICAL DE 9X19X39 CM (ESPESSURA 9 CM) E ARGAMASSA DE ASSENTAMENTO COM PREPARO EM BETONEIRA. AF_12/2021	M2	371,25	60,27	BDI 1	75,34	27.969,98
1.6.2.0.3.	SINAPI	103327	ALVENARIA DE VEDAÇÃO DE BLOCOS CERÂMICOS FURADOS NA VERTICAL DE 19X19X39 CM (ESPESSURA 19 CM) E ARGAMASSA DE ASSENTAMENTO COM PREPARO MANUAL. AF_12/2021	M2	9,36	98,83	BDI 1	123,54	1.156,33
1.6.2.0.4.	SINAPI	103328	ALVENARIA DE VEDAÇÃO DE BLOCOS CERÂMICOS FURADOS NA HORIZONTAL DE 9X19X19 CM (ESPESSURA 9 CM) E ARGAMASSA DE ASSENTAMENTO COM PREPARO EM BETONEIRA. AF_12/2021	M2	6,85	93,93	BDI 1	117,41	804,26
1.6.2.0.5.	SINAPI	93201	FIXAÇÃO (ENCUNHAMENTO) DE ALVENARIA DE VEDAÇÃO COM ARGAMASSA APLICADA COM COLHER. AF_03/2016	M	862,89	6,80	BDI 1	8,50	7.334,57
1.6.3.			**DIVISÓRIAS**					**-**	**105.723,99**
1.6.3.0.1.	SINAPI	102253	DIVISORIA SANITÁRIA, TIPO CABINE, EM GRANITO CINZA POLIDO, ESP = 3CM, ASSENTADO COM ARGAMASSA COLANTE AC III-E, EXCLUSIVE FERRAGENS. AF_01/2021	M2	40,93	929,51	BDI 1	1.161,89	47.556,16
1.6.3.0.2.	FNDE	FNDE 63	DIVISÓRIA ARTICULADA DE 70 MM DE ESPESSURA EM MDF, REVESTIDO EM LAMINADO MELAMÍNICO	M2	19,87	571,25	BDI 1	714,06	14.188,37
1.6.3.0.3.	SINAPI	96370	PAREDE COM SISTEMA EM CHAPAS DE GESSO PARA DRYWALL, USO INTERNO, COM UMA FACE SIMPLES E ESTRUTURA METÁLICA COM GUIAS SIMPLES, SEM VÃOS. AF_07/2023_PS	M2	100,52	74,61	BDI 1	93,26	9.374,50
1.6.3.0.4.	FNDE	FNDE 129	INSTALAÇÃO DE BOX DE VIDRO TEMPERADO, E = 10 MM, ENCAIXADO EM PERFIL U	M2	7,20	414,00	BDI 1	517,50	3.726,00
1.6.3.0.5.	FNDE	FNDE 62	FECHAMENTO EM PLACA CIMENTÍCIA, ESPESSURA 10 MM	M2	204,28	120,93	BDI 1	151,16	30.878,96
1.6.4.			**ALVENARIA DE VEDAÇÃO - MURO**					**-**	**52.568,15**
1.6.4.0.1.	SINAPI	103324	ALVENARIA DE VEDAÇÃO DE BLOCOS CERÂMICOS FURADOS NA VERTICAL DE 14X19X39 CM (ESPESSURA 14 CM) E ARGAMASSA DE ASSENTAMENTO COM PREPARO EM BETONEIRA. AF_12/2021	M2	11,60	80,50	BDI 1	100,63	1.167,31
1.6.4.0.2.	SINAPI	103322	ALVENARIA DE VEDAÇÃO DE BLOCOS CERÂMICOS FURADOS NA VERTICAL DE 9X19X39 CM (ESPESSURA 9 CM) E ARGAMASSA DE ASSENTAMENTO COM PREPARO EM BETONEIRA. AF_12/2021	M2	646,55	60,27	BDI 1	75,34	48.711,08
1.6.4.0.3.	SINAPI	93201	FIXAÇÃO (ENCUNHAMENTO) DE ALVENARIA DE VEDAÇÃO COM ARGAMASSA APLICADA COM COLHER. AF_03/2016	M	296,41	6,80	BDI 1	8,50	2.519,49
1.6.4.0.4.	SINAPI	103322	ALVENARIA DE VEDAÇÃO DE BLOCOS CERÂMICOS FURADOS NA VERTICAL DE 9X19X39 CM (ESPESSURA 9 CM) E ARGAMASSA DE ASSENTAMENTO COM PREPARO EM BETONEIRA. AF_12/2021	M2	2,26	60,27	BDI 1	75,34	170,27
1.7.			**ESQUADRIAS**					**-**	**610.260,55**
1.7.1.			**PORTAS DE MADEIRA**					**-**	**39.387,13**

CAIXA

PO - PLANILHA ORÇAMENTÁRIA
Orçamento Base para Licitação - OGU

Grau de Sigilo
#PUBLICO

Nº OPERAÇÃO	Nº TransfereGOV	PROPONENTE / TOMADOR	APELIDO DO EMPREENDIMENTO
2334014101202451	958376/2024	PREFEITURA MUNICIPAL DE AMARANTE DO MARANHÃO	CONSTRUÇÃO DE UMA ESCOLA DE 09 SALAS DE AULA, PADRÃO FNDE, LOCALIZADA NO

LOCALIDADE SINAPI	DATA BASE	DESCRIÇÃO DO LOTE	MUNICÍPIO / UF	BDI 1	BDI 2	BDI 3
SAO LUIS	03-24 (N DES.)	CONSTRUÇÃO DE UMA ESCOLA DE 09 SALAS DE AULA, PADRÃO FNDE,	AMARANTE DO MARANHÃO	25,00%	0,00%	0,00%

Item	Fonte	Código	Descrição	Unidade	Quantidade	Custo Unitário (sem BDI) (R$)	BDI (%)	Preço Unitário (com BDI) (R$)	Preço Total (R$)
CONSTRUÇÃO DE UMA ESCOLA DE 09 SALAS DE AULA, PADRÃO FNDE, LOCALIZADA NO BAIRRO JOÃO DE DEUS NA									**9.814.581,05**
1.7.1.0.1.	FNDE	FNDE 130	PM1 - KIT DE PORTA DE MADEIRA FRISADA, SEMI-OCA (LEVE OU MÉDIA), PADRÃO MÉDIO, 80X210CM, ESPESSURA DE 3,5CM, ITENS INCLUSOS: DOBRADIÇAS, MONTAGEM E INSTALAÇÃO DE BATENTE, FECHADURA COM EXECUÇÃO DO FURO - FORNECIMENTO E INSTALAÇÃO	UN	11,00	1.092,38	BDI 1	1.365,48	15.020,28
1.7.1.0.2.	FNDE	FNDE 131	PM2 - KIT DE PORTA DE MADEIRA TIPO VENEZIANA, 80X210CM (ESPESSURA DE 3CM), PADRÃO MÉDIO, ITENS INCLUSOS: DOBRADIÇAS, MONTAGEM E INSTALAÇÃO DE BATENTE, FECHADURA COM EXECUÇÃO DO FURO - FORNECIMENTO E INSTALAÇÃO.	UN	6,00	1.492,68	BDI 1	1.865,85	11.195,10
1.7.1.0.3.	FNDE	FNDE 132	PM3 - KIT DE PORTA DE MADEIRA FRISADA, SEMI-OCA (LEVE OU MÉDIA), PADRÃO MÉDIO, 80X210CM, ESPESSURA DE 3,5CM, ITENS INCLUSOS: DOBRADIÇAS, MONTAGEM E INSTALAÇÃO DE BATENTE, FECHADURA COM EXECUÇÃO DO FURO - FORNECIMENTO E INSTALAÇÃO	UN	9,00	1.092,38	BDI 1	1.365,48	12.289,32
1.7.1.0.4.	FNDE	FNDE 133	INSTALAÇÃO DE VIDRO LISO INCOLOR ESQUADRIA PM3 , E = 6 MM, EM ESQUADRIA DE MADEIRA, FIXADO COM BAGUETE	M2	2,69	262,43	BDI 1	328,04	882,43
1.7.2.			**FERRAGENS E ACESSÓRIOS**					**-**	**6.396,29**
1.7.2.0.1.	SINAPI	100705	TARJETA TIPO LIVRE/OCUPADO PARA PORTA DE BANHEIRO. AF_12/2019	UN	16,00	81,24	BDI 1	101,55	1.624,80
1.7.2.0.2.	SINAPI	100866	BARRA DE APOIO RETA, EM ACO INOX POLIDO, COMPRIMENTO 60CM, FIXADA NA PAREDE - FORNECIMENTO E INSTALAÇÃO. AF_01/2020	UN	6,00	334,32	BDI 1	417,90	2.507,40
1.7.2.0.3.	FNDE	FNDE 04	CHAPA METÁLICA (ALUMÍNIO) 0,90 M X 0,40 M, ESPESSURA 1 MM PARA AS PORTAS	M2	9,36	193,51	BDI 1	241,89	2.264,09
1.7.3.			**PORTAS EM ALUMÍNIO**					**-**	**102.209,53**
1.7.3.0.1.	FNDE	FNDE 134	PORTA DE ABRIR - PA1 - 100 X 210 CM EM CHAPA DE ALUMÍNIO, TIPO VENEZIANA COM GUARNIÇÃO, FIXAÇÃO COM PARAFUSOS - FORNECIMENTO E INSTALAÇÃO - CONFORME PROJETO DE ESQUADRIAS	M2	4,20	477,09	BDI 1	596,36	2.504,71
1.7.3.0.2.	FNDE	FNDE 135	PORTA DE ABRIR - PA2 - 90 X 210 CM EM CHAPA DE ALUMÍNIO, TIPO VENEZIANA COM GUARNIÇÃO, FIXAÇÃO COM PARAFUSOS - FORNECIMENTO E INSTALAÇÃO - CONFORME PROJETO DE ESQUADRIAS	M2	3,78	696,86	BDI 1	871,08	3.292,68
1.7.3.0.3.	FNDE	FNDE 136	PORTA DE ABRIR - PA3 - 90 X 210 CM EM CHAPA DE ALUMÍNIO, TIPO VENEZIANA COM GUARNIÇÃO, FIXAÇÃO COM PARAFUSOS - FORNECIMENTO E INSTALAÇÃO - CONFORME PROJETO DE ESQUADRIAS	M2	13,23	696,86	BDI 1	871,08	11.524,39
1.7.3.0.4.	FNDE	FNDE 137	PORTA DE ABRIR - PA4 - 80 X 165 CM EM CHAPA DE ALUMÍNIO, TIPO VENEZIANA COM GUARNIÇÃO, FIXAÇÃO COM PARAFUSOS - FORNECIMENTO E INSTALAÇÃO - CONFORME PROJETO DE ESQUADRIAS	M2	13,20	696,86	BDI 1	871,08	11.498,26
1.7.3.0.5.	FNDE	FNDE 138	PORTA DE ABRIR - PA5 - 70 X 165 CM EM CHAPA DE ALUMÍNIO, TIPO VENEZIANA COM GUARNIÇÃO, FIXAÇÃO COM PARAFUSOS - FORNECIMENTO E INSTALAÇÃO - CONFORME PROJETO DE ESQUADRIAS	M2	6,93	696,86	BDI 1	871,08	6.036,58

CAIXA

PO - PLANILHA ORÇAMENTÁRIA
Orçamento Base para Licitação - OGU

Grau de Sigilo
#PUBLICO

Nº OPERAÇÃO	Nº TransfereGOV	PROPONENTE / TOMADOR	APELIDO DO EMPREENDIMENTO
2334014101202451	958376/2024	PREFEITURA MUNICIPAL DE AMARANTE DO MARANHÃO	CONSTRUÇÃO DE UMA ESCOLA DE 09 SALAS DE AULA, PADRÃO FNDE, LOCALIZADA NO

LOCALIDADE SINAPI	DATA BASE	DESCRIÇÃO DO LOTE	MUNICÍPIO / UF	BDI 1	BDI 2	BDI 3
SAO LUIS	03-24 (N DES.)	CONSTRUÇÃO DE UMA ESCOLA DE 09 SALAS DE AULA, PADRÃO FNDE,	AMARANTE DO MARANHÃO	25,00%	0,00%	0,00%

Item	Fonte	Código	Descrição	Unidade	Quantidade	Custo Unitário (sem BDI) (R$)	BDI (%)	Preço Unitário (com BDI) (R$)	Preço Total (R$)
CONSTRUÇÃO DE UMA ESCOLA DE 09 SALAS DE AULA, PADRÃO FNDE, LOCALIZADA NO BAIRRO JOÃO DE DEUS NA									**9.814.581,05**
1.7.3.0.6.	FNDE	FNDE 139	PORTA DE ABRIR - PA6 - 170 X 215 + 70 CM EM CHAPA DE ALUMÍNIO COM BANDEIRA E VIDRO - CONFORME PROJETO DE ESQUADRIAS, INCLUSIVE FERRAGENS E VIDRO MONOLÍTICO	M2	58,14	477,09	BDI 1	596,36	34.672,37
1.7.3.0.7.	FNDE	FNDE 140	PORTA DE CORRER - PA7 - 420 X 215 + 70 CM EM CHAPA DE ALUMÍNIO COM BANDEIRA E VIDRO - CONFORME PROJETO DE ESQUADRIAS, INCLUSIVE FERRAGENS E VIDRO	M2	35,91	477,09	BDI 1	596,36	21.415,29
1.7.3.0.8.	FNDE	FNDE 141	PORTA DE CORRER - PA8 - 210 X 215 + 70 CM EM CHAPA DE ALUMÍNIO COM BANDEIRA E VIDRO - CONFORME PROJETO DE ESQUADRIAS, INCLUSIVE FERRAGENS E VIDRO	M2	5,99	477,09	BDI 1	596,36	3.572,20
1.7.3.0.9.	FNDE	FNDE 142	PORTA DE ABRIR - PA9 - 120 X 210 + 65 CM EM CHAPA DE ALUMÍNIO COM BANDEIRA E VENEZIANA - CONFORME PROJETO DE ESQUADRIAS, INCLUSIVE FERRAGENS	M2	3,30	477,09	BDI 1	596,36	1.967,99
1.7.3.0.10.	FNDE	FNDE 143	PORTA DE CORRER - PA10 - 175 X 230 CM EM CHAPA DE ALUMÍNIO COM VENEZIANA - CONFORME PROJETO DE ESQUADRIAS, INCLUSIVE FERRAGENS	M2	5,52	477,09	BDI 1	596,36	3.291,91
1.7.3.0.11.	FNDE	FNDE 144	PORTA DE CORRER - PA11- 230 X 240 CM EM CHAPA DE ALUMÍNIO COM VENEZIANA - CONFORME PROJETO DE ESQUADRIAS, INCLUSIVE FERRAGENS	M2	4,08	477,09	BDI 1	596,36	2.433,15
1.7.4.			**JANELAS EM ALUMÍNIO**					**-**	**231.517,75**
1.7.4.0.1.	FNDE	FNDE 145	JANELA DE ALUMÍNIO - JA-1 - 210 X 130 CM COMPLETA, CONFORME PROJETO DE ESQUADRIAS - GUILHOTINA - INCLUSO VIDRO	M2	5,46	756,36	BDI 1	945,45	5.162,16
1.7.4.0.2.	FNDE	FNDE 146	JANELA DE ALUMÍNIO - JA-2 - 150 X 140 CM COMPLETA, CONFORME PROJETO DE ESQUADRIAS - CORRER - INCLUSO VIDRO	M2	2,10	391,95	BDI 1	489,94	1.028,87
1.7.4.0.3.	FNDE	FNDE 147	JANELA DE ALUMÍNIO - JA-3 - 280 X 205 CM COMPLETA, CONFORME PROJETO DE ESQUADRIAS - CORRER COM BANDEIRA - INCLUSO VIDRO	M2	5,74	391,95	BDI 1	489,94	2.812,26
1.7.4.0.4.	FNDE	FNDE 148	JANELA DE ALUMÍNIO - JA-4 - 280 X 185 CM COMPLETA, CONFORME PROJETO DE ESQUADRIAS - CORRER COM BANDEIRA - INCLUSO VIDRO MONILÍTICO	M2	10,36	391,95	BDI 1	489,94	5.075,78
1.7.4.0.5.	FNDE	FNDE 149	JANELA DE ALUMÍNIO - JA-5 - 350 X 185 CM COMPLETA, CONFORME PROJETO DE ESQUADRIAS - CORRER COM BANDEIRA - INCLUSO VIDRO	M2	19,43	391,95	BDI 1	489,94	9.519,53
1.7.4.0.6.	FNDE	FNDE 151	JANELA DE ALUMÍNIO - JA-6, 350 X 120 CM COMPLETA, CONFORME PROJETO DE ESQUADRIAS - FIXA - INCLUSO VIDRO	M2	4,20	809,19	BDI 1	1.011,49	4.248,26
1.7.4.0.7.	FNDE	FNDE 152	JANELA DE ALUMÍNIO - JA-7 - 280 X 230 CM COMPLETA, CONFORME PROJETO DE ESQUADRIAS - FIXA COM BANDEIRA - INCLUSO VIDRO	M2	19,32	809,19	BDI 1	1.011,49	19.541,99
1.7.4.0.8.	FNDE	FNDE 153	JANELA DE ALUMÍNIO - JA-8, 700 X 230 CM COMPLETA, CONFORME PROJETO DE ESQUADRIAS - FIXA COM BANDEIRA - INCLUSO VIDRO	M2	20,30	809,19	BDI 1	1.011,49	20.533,25
1.7.4.0.9.	FNDE	FNDE 154	JANELA DE ALUMÍNIO - JA-9 - 85 X 210 CM COMPLETA, CONFORME PROJETO DE ESQUADRIAS MAXIM-AR - INCLUSO VIDRO	M2	82,11	809,19	BDI 1	1.011,49	83.053,44
1.7.4.0.10.	FNDE	FNDE 155	JANELA DE ALUMÍNIO - JA-10 - 150 X 60 CM COMPLETA, CONFORME PROJETO DE ESQUADRIAS - MAXIM-AR - INCLUSO VIDRO	M2	12,60	756,36	BDI 1	945,45	11.912,67
1.7.4.0.11.	FNDE	FNDE 156	JANELA DE ALUMÍNIO - JA-11 - 150 X 80 CM COMPLETA, CONFORME PROJETO DE ESQUADRIAS - MAXIM-AR - INCLUSO VIDRO	M2	6,00	756,36	BDI 1	945,45	5.672,70
1.7.4.0.12.	FNDE	FNDE 157	JANELA DE ALUMÍNIO - JA-12 - 280 X 80 CM COMPLETA, CONFORME PROJETO DE ESQUADRIAS - MAXIM-AR - INCLUSO VIDRO	M2	24,64	756,36	BDI 1	945,45	23.295,89

I

CAIXA

PO - PLANILHA ORÇAMENTÁRIA
Orçamento Base para Licitação - OGU

Grau de Sigilo
#PUBLICO

Nº OPERAÇÃO	Nº TransfereGOV	PROPONENTE / TOMADOR	APELIDO DO EMPREENDIMENTO
2334014101202451	958376/2024	PREFEITURA MUNICIPAL DE AMARANTE DO MARANHÃO	CONSTRUÇÃO DE UMA ESCOLA DE 09 SALAS DE AULA, PADRÃO FNDE, LOCALIZADA NO

LOCALIDADE SINAPI	DATA BASE	DESCRIÇÃO DO LOTE	MUNICÍPIO / UF	BDI 1	BDI 2	BDI 3
SAO LUIS	03-24 (N DES.)	CONSTRUÇÃO DE UMA ESCOLA DE 09 SALAS DE AULA, PADRÃO FNDE,	AMARANTE DO MARANHÃO	25,00%	0,00%	0,00%

Item	Fonte	Código	Descrição	Unidade	Quantidade	Custo Unitário (sem BDI) (R$)	BDI (%)	Preço Unitário (com BDI) (R$)	Preço Total (R$)
CONSTRUÇÃO DE UMA ESCOLA DE 09 SALAS DE AULA, PADRÃO FNDE, LOCALIZADA NO BAIRRO JOÃO DE DEUS NA									**9.814.581,05**
1.7.4.0.13.	FNDE	FNDE 158	JANELA DE ALUMÍNIO - JA-13 - 280 X 60 CM COMPLETA, CONFORME PROJETO DE ESQUADRIAS - MAXIM-AR - INCLUSO VIDRO	M2	3,36	756,36	BDI 1	945,45	3.176,71
1.7.4.0.14.	FNDE	FNDE 159	JANELA DE ALUMÍNIO - JA-14 - 280 X 185 CM COMPLETA, CONFORME PROJETO DE ESQUADRIAS - MAXIM-AR - INCLUSO VIDRO MONOLÍTICO	M2	15,54	756,36	BDI 1	945,45	14.692,29
1.7.4.0.15.	FNDE	FNDE 160	JANELA DE ALUMÍNIO - JA-15 - 350 X 80 CM COMPLETA, CONFORME PROJETO DE ESQUADRIAS - MAXIM-AR -INCLUSO VIDRO	M2	22,40	756,36	BDI 1	945,45	21.178,08
1.7.4.0.16.	FNDE	FNDE 05	TELA TIPO MOSQUITEIRO - FIXADA NA ESQUADRIA - CONFORME PROJETO DE ESQUADRIAS	M2	2,73	179,89	BDI 1	224,86	613,87
1.7.5.			**VIDROS**					**-**	**6.553,67**
1.7.5.0.1.	FNDE	FNDE 12	ESPELHO CRISTAL, ESPESSURA 4MM, COM PARAFUSOS DE FIXAÇÃO, SEM MOLDURA	M2	9,50	551,89	BDI 1	689,86	6.553,67
1.7.6.			**ESQUADRIA GERAL**					**-**	**224.196,18**
1.7.6.0.1.	FNDE	FNDE 100	P01 - PORTÃO METÁLICO DE ABRIR, 3,50 X 2,20 M, COM CHAPA METÁLICA CARBONO PERFURADA, INCLUSO PINTURA, CONFORME PROJETO DE ESQUADRIAS	M2	7,70	751,12	BDI 1	938,90	7.229,53
1.7.6.0.2.	FNDE	FNDE 102	P02 - PORTÃO METÁLICO TIPO GRADIL 3,40 X 2,38 M , MALHA 5 X 20CM - FIO 5,00MM, REVESTIDOS EM POLIESTER POR PROCESSO DE PINTURA ELETROSTÁTICA (GRADIL), NA COR BRANCA - FORNECIMENTO E INSTALAÇÃO	M2	8,09	1.101,56	BDI 1	1.376,95	11.139,53
1.7.6.0.3.	FNDE	FNDE 101	P03 - PORTÃO METÁLICO DE ABRIR, 1,80 X 1,80 M, COM CHAPA METÁLICA CARBONO PERFURADA, INCLUSO PINTURA, CONFORME PROJETO DE ESQUADRIAS	M2	3,24	751,12	BDI 1	938,90	3.042,04
1.7.6.0.4.	FNDE	FNDE 103	P04 - PORTÃO METÁLICO NYLOFOR 0,90 X 2,03 M , MALHA 5 X 20CM - FIO 5,00MM, REVESTIDOS EM POLIESTER POR PROCESSO DE PINTURA ELETROSTÁTICA (GRADIL), NA COR BRANCA - FORNECIMENTO E INSTALAÇÃO	M2	1,83	1.101,56	BDI 1	1.376,95	2.519,82
1.7.6.0.5.	FNDE	FNDE 105	FECHAMENTO EM CHAPA METÁLICA PERFURADA, INCLUSO PINTURA, CONFORME PROJETO (GR1, GR2)	M2	34,69	730,69	BDI 1	913,36	31.684,46
1.7.6.0.6.	FNDE	FNDE 104	GRADIL METÁLICO E TELA DE AÇO GALVANIZADO FIO 12 BWG, MALHA 2" - JARDIM VERTICAL	M2	113,15	69,20	BDI 1	86,50	9.787,48
1.7.6.0.7.	FNDE	FNDE 61	FECHAMENTO COM CHAPA METÁLICA PERFURADA, INCLUSO PINTURA, CONFORME PROJETO	M2	175,60	723,43	BDI 1	904,29	158.793,32
1.8.			**SISTEMAS DE COBERTURA**					**-**	**977.418,74**
1.8.1.			**EDIFICAÇÃO**					**-**	**796.463,99**
1.8.1.0.1.	FNDE	FNDE 20	TELHA TERMOISOLANTE REVESTIDA EM ACO GALVALUME, FACE SUPERIOR TRAPEZOIDAL E FACE INFERIOR PLANA (NAO INCLUI ACESSORIOS DE FIXACAO), REVEST COM ESPESSURA DE 0,50 MM, COM PRE-PINTURA DE COR BRANCA NAS DUAS FACES, NUCLEO EM POLIIOCIANURATO (PIR) COM ESPESSURA DE 50 MM	M2	2.404,96	198,42	BDI 1	248,03	596.502,23
1.8.1.0.2.	FNDE	FNDE 64	CHAPA POLICARBONATO ALVEOLAR CRISTAL ESP.= 6mm	M2	9,37	112,69	BDI 1	140,86	1.319,86
1.8.1.0.3.	FNDE	FNDE 161	CALHA EM CHAPA DE AÇO GALVANIZADO (30x15 cm)	M	120,67	79,67	BDI 1	99,59	12.017,53
1.8.1.0.4.	FNDE	FNDE 162	CALHA EM CHAPA DE AÇO GALVANIZADO (35x15cm)	M	64,60	79,67	BDI 1	99,59	6.433,51
1.8.1.0.5.	FNDE	FNDE 163	CALHA EM CHAPA DE AÇO GALVANIZADO (35x20cm)	M	63,20	79,67	BDI 1	99,59	6.294,09
1.8.1.0.6.	FNDE	FNDE 164	CALHA EM CHAPA DE AÇO GALVANIZADO (42,5x15cm)	M	20,90	79,67	BDI 1	99,59	2.081,43
1.8.1.0.7.	FNDE	FNDE 165	CALHA EM CHAPA DE AÇO GALVANIZADO (45x15cm)	M	253,98	79,67	BDI 1	99,59	25.293,87
1.8.1.0.8.	FNDE	FNDE 166	CALHA EM CHAPA DE AÇO GALVANIZADO (40x20cm)	M	114,18	79,67	BDI 1	99,59	11.371,19

CAIXA

PO - PLANILHA ORÇAMENTÁRIA
Orçamento Base para Licitação - OGU

Grau de Sigilo
#PUBLICO

Nº OPERAÇÃO	Nº TransfereGOV	PROPONENTE / TOMADOR	APELIDO DO EMPREENDIMENTO
2334014101202451	958376/2024	PREFEITURA MUNICIPAL DE AMARANTE DO MARANHÃO	CONSTRUÇÃO DE UMA ESCOLA DE 09 SALAS DE AULA, PADRÃO FNDE, LOCALIZADA NO

LOCALIDADE SINAPI	DATA BASE	DESCRIÇÃO DO LOTE	MUNICÍPIO / UF	BDI 1	BDI 2	BDI 3
SAO LUIS	03-24 (N DES.)	CONSTRUÇÃO DE UMA ESCOLA DE 09 SALAS DE AULA, PADRÃO FNDE,	AMARANTE DO MARANHÃO	25,00%	0,00%	0,00%

Item	Fonte	Código	Descrição	Unidade	Quantidade	Custo Unitário (sem BDI) (R$)	BDI (%)	Preço Unitário (com BDI) (R$)	Preço Total (R$)
CONSTRUÇÃO DE UMA ESCOLA DE 09 SALAS DE AULA, PADRÃO FNDE, LOCALIZADA NO BAIRRO JOÃO DE DEUS NA									**9.814.581,05**
1.8.1.0.9.	FNDE	FNDE 65	CUMEEIRA NORMAL PARA TELHA TRAPEZOIDAL DE AÇO, E = 0,5 MM, INCLUSO ACESSÓRIOS DE FIXAÇÃO E IÇAMENTO	M	209,10	160,03	BDI 1	200,04	41.828,36
1.8.1.0.10.	FNDE	FNDE 167	PINGADEIRA EM CHAPA DE AÇO GALVANIZADO	M	358,89	50,54	BDI 1	63,18	22.674,67
1.8.1.0.11.	FNDE	FNDE 168	RUFO-PINGADEIRA EM CHAPA DE AÇO GALVANIZADO	M	558,25	50,54	BDI 1	63,18	35.270,24
1.8.1.0.12.	FNDE	FNDE 169	RUFO EM CHAPA DE AÇO GALVANIZADO	M	238,76	50,54	BDI 1	63,18	15.084,86
1.8.1.0.13.	FNDE	FNDE 170	CONTRA-RUFO LATERAL ACABAMENTO CALHA EM CHAPA METÁLICA DOBRADA, DESENVOLVIMENTO 39 CM	M	321,18	50,54	BDI 1	63,18	20.292,15
1.8.2.			**QUADRA**					**-**	**180.954,75**
1.8.2.0.1.	SINAPI	94213	TELHAMENTO COM TELHA DE AÇO/ALUMÍNIO E = 0,5 MM, COM ATÉ 2 ÁGUAS, INCLUSO IÇAMENTO. AF_07/2019	M2	1.357,82	70,11	BDI 1	87,64	118.999,34
1.8.2.0.2.	FNDE	FNDE 65	CUMEEIRA NORMAL PARA TELHA TRAPEZOIDAL DE AÇO, E = 0,5 MM, INCLUSO ACESSÓRIOS DE FIXAÇÃO E IÇAMENTO	M	32,30	160,03	BDI 1	200,04	6.461,29
1.8.2.0.3.	FNDE	FNDE 171	TELHAMENTO COM TELHA DE AÇO/ALUMÍNIO E = 0,5 MM, TELHA METÁLICA PERFURADA PARA FECHAMENTO, INCLUSO IÇAMENTO	M2	632,70	70,17	BDI 1	87,71	55.494,12
1.9.			**IMPERMEABILIZAÇÃO**					**-**	**109.254,73**
1.9.0.0.1.	FNDE	FNDE 172	IMPERMEABILIZAÇÃO DE VIGA BALDRAME COM EMULSÃO ASFÁLTICA, 2 DEMÃOS	M2	1.357,82	43,68	BDI 1	54,60	74.136,97
1.9.0.0.2.	FNDE	FNDE 173	IMPERMEABILIZAÇÃO DA LAJE COM EMULSÃO ASFÁLTICA, 2 DEMÃOS	M2	113,88	43,68	BDI 1	54,60	6.217,85
1.9.0.0.3.	FNDE	FNDE 174	IMPERMEABILIZAÇÃO DE PISO COM EMULSÃO ASFÁLTICA, 2 DEMÃOS	M2	223,42	43,68	BDI 1	54,60	12.198,73
1.9.0.0.4.	FNDE	FNDE 175	IMPERMEABILIZAÇÃO DA PAREDE COM EMULSÃO ASFÁLTICA, 2 DEMÃOS	M2	29,40	43,68	BDI 1	54,60	1.605,24
1.9.0.0.5.	SINAPI	87755	CONTRAPISO EM ARGAMASSA TRAÇO 1:4 (CIMENTO E AREIA), PREPARO MECÂNICO COM BETONEIRA 400 L, APLICADO EM ÁREAS MOLHADAS SOBRE IMPERMEABILIZAÇÃO, ACABAMENTO NÃO REFORÇADO, ESPESSURA 3CM. AF_07/2021	M2	113,88	50,69	BDI 1	63,36	7.215,44
1.9.0.0.6.	SINAPI	98565	PROTEÇÃO MECÂNICA DE SUPERFICIE HORIZONTAL COM ARGAMASSA DE CIMENTO E AREIA, TRAÇO 1:3, E=3CM. AF_09/2023	M2	113,88	55,36	BDI 1	69,20	7.880,50
1.10.			**REVESTIMENTOS INTERNO E EXTERNO**					**-**	**545.958,65**
1.10.1.			**EDIFICAÇÃO**					**-**	**467.884,75**
1.10.1.0.1.	FNDE	FNDE 176	CHAPISCO APLICADO EM ALVENARIAS E ESTRUTURAS DE CONCRETO EXTERNAS, COM COLHER DE PEDREIRO. ARGAMASSA TRAÇO 1:3 COM PREPARO EM BETONEIRA 400L. - EXTERNO	M2	2.868,52	4,56	BDI 1	5,70	16.350,56
1.10.1.0.2.	FNDE	FNDE 177	CHAPISCO APLICADO EM ALVENARIAS E ESTRUTURAS DE CONCRETO EXTERNAS, COM COLHER DE PEDREIRO. ARGAMASSA TRAÇO 1:3 COM PREPARO EM BETONEIRA 400L. - INTERNO	M2	2.125,09	4,56	BDI 1	5,70	12.113,01
1.10.1.0.3.	FNDE	FNDE 178	EMBOÇO OU MASSA ÚNICA EM ARGAMASSA TRAÇO 1:2:8, PREPARO MECÂNICO COM BETONEIRA 400 L, APLICADA MANUALMENTE EM PANOS CEGOS - REVESTIMENTO INTERNO (SEM PRESENÇA DE VÃOS), ESPESSURA DE 25 MM	M2	1.425,36	40,29	BDI 1	50,36	71.781,13
1.10.1.0.4.	FNDE	FNDE 179	EMBOÇO OU MASSA ÚNICA EM ARGAMASSA TRAÇO 1:2:8, PREPARO MECÂNICO COM BETONEIRA 400 L, APLICADA MANUALMENTE EM PANOS CEGOS - REVESTIMENTO EXTERNO (SEM PRESENÇA DE VÃOS), ESPESSURA DE 25 MM	M2	699,72	40,29	BDI 1	50,36	35.237,90

CAIXA

PO - PLANILHA ORÇAMENTÁRIA
Orçamento Base para Licitação - OGU

Grau de Sigilo
#PUBLICO

Nº OPERAÇÃO	Nº TransfereGOV	PROPONENTE / TOMADOR	APELIDO DO EMPREENDIMENTO
2334014101202451	958376/2024	PREFEITURA MUNICIPAL DE AMARANTE DO MARANHÃO	CONSTRUÇÃO DE UMA ESCOLA DE 09 SALAS DE AULA, PADRÃO FNDE, LOCALIZADA NO

LOCALIDADE SINAPI	DATA BASE	DESCRIÇÃO DO LOTE	MUNICÍPIO / UF	BDI 1	BDI 2	BDI 3
SAO LUIS	03-24 (N DES.)	CONSTRUÇÃO DE UMA ESCOLA DE 09 SALAS DE AULA, PADRÃO FNDE,	AMARANTE DO MARANHÃO	25,00%	0,00%	0,00%

Item	Fonte	Código	Descrição	Unidade	Quantidade	Custo Unitário (sem BDI) (R$)	BDI (%)	Preço Unitário (com BDI) (R$)	Preço Total (R$)
CONSTRUÇÃO DE UMA ESCOLA DE 09 SALAS DE AULA, PADRÃO FNDE, LOCALIZADA NO BAIRRO JOÃO DE DEUS NA									**9.814.581,05**
1.10.1.0.5.	SINAPI	87273	REVESTIMENTO CERÂMICO PARA PAREDES INTERNAS COM PLACAS TIPO ESMALTADA EXTRA DE DIMENSÕES 33X45 CM APLICADAS NA ALTURA INTEIRA DAS PAREDES. AF_02/2023_PE	M2	398,09	77,66	BDI 1	97,08	38.646,58
1.10.1.0.6.	FNDE	FNDE 180	REVESTIMENTO CERÂMICO PARA PAREDES COM PLACAS TIPO ESMALTADA EXTRA DE DIMENSÕES 10X10 CM, COR CINZA CLAROAPLICADAS NA ALTURA INTEIRA DAS PAREDES.	M2	162,05	70,50	BDI 1	88,13	14.281,47
1.10.1.0.7.	FNDE	FNDE 181	REVESTIMENTO CERÂMICO PARA PAREDES COM PLACAS TIPO ESMALTADA EXTRA DE DIMENSÕES 10X10 CM, COR LARANJA APLICADAS NA ALTURA INTEIRA DAS PAREDES.	M2	41,38	70,50	BDI 1	88,13	3.646,82
1.10.1.0.8.	FNDE	FNDE 245	RODA MEIO EM MADEIRA, ALTURA 7CM, FIXADO COM COLA	M	149,40	33,91	BDI 1	42,39	6.333,07
1.10.1.0.9.	SINAPI	96114	FORRO EM DRYWALL, PARA AMBIENTES COMERCIAIS, INCLUSIVE ESTRUTURA BIRECIONAL DE FIXAÇÃO. AF_08/2023_PS	M2	397,07	88,71	BDI 1	110,89	44.031,09
1.10.1.0.10.	FNDE	FNDE 18	FORRO DE FIBRA MINERAL EM PLACAS DE 625 X 625 MM, E = 15 MM, BORDA RETA, COM PINTURA ANTIMOFO, APOIADO EM PERFIL DE ACO GALVANIZADO COM 24 MM DE BASE - INSTALADO	M2	909,59	145,29	BDI 1	181,61	165.190,64
1.10.1.0.11.	FNDE	FNDE 66	FORRO DE TELA ONDULADA EM ARAME GALVANIZADO - COR NATURAL	M2	305,44	157,86	BDI 1	197,33	60.272,48
1.10.2.			**MURETA**					**-**	**78.073,90**
1.10.2.0.1.	SINAPI	87879	CHAPISCO APLICADO EM ALVENARIAS E ESTRUTURAS DE CONCRETO INTERNAS, COM COLHER DE PEDREIRO. ARGAMASSA TRAÇO 1:3 COM PREPARO EM BETONEIRA 400L. AF_10/2022	M2	1.400,68	4,52	BDI 1	5,65	7.913,84
1.10.2.0.2.	SINAPI	87792	EMBOÇO OU MASSA ÚNICA EM ARGAMASSA TRAÇO 1:2:8, PREPARO MECÂNICO COM BETONEIRA 400 L, APLICADA MANUALMENTE EM PANOS CEGOS DE FACHADA (SEM PRESENÇA DE VÃOS), ESPESSURA DE 25 MM. AF_08/2022	M2	1.400,68	40,07	BDI 1	50,09	70.160,06
1.11.			**SISTEMAS DE PISOS**					**-**	**656.281,69**
1.11.1.			**PAVIMENTAÇÃO INTERNA**					**-**	**501.492,35**
1.11.1.0.1.	FNDE	FNDE 182	CONTRAPISO DE CONCRETO NÃO-ESTRUTURAL, ESPESSURA 3 CM E PREPARO MECÂNICO	M2	2.347,50	40,59	BDI 1	50,74	119.112,15
1.11.1.0.2.	SINAPI	104162	PISO EM GRANILITE, MARMORITE OU GRANITINA EM AMBIENTES INTERNOS, COM ESPESSURA DE 8 MM, INCLUSO MISTURA EM BETONEIRA, COLOCAÇÃO DAS JUNTAS, APLICAÇÃO DO PISO, 4 POLIMENTOS COM POLITRIZ, ESTUCAMENTO, SELADOR E CERA. AF_06/2022	M2	2.347,50	108,33	BDI 1	135,41	317.874,98
1.11.1.0.3.	SINAPI	87755	CONTRAPISO EM ARGAMASSA TRAÇO 1:4 (CIMENTO E AREIA), PREPARO MECÂNICO COM BETONEIRA 400 L, APLICADO EM ÁREAS MOLHADAS SOBRE IMPERMEABILIZAÇÃO, ACABAMENTO NÃO REFORÇADO, ESPESSURA 3CM. AF_07/2021	M2	287,29	50,69	BDI 1	63,36	18.202,69
1.11.1.0.4.	SINAPI	87251	REVESTIMENTO CERÂMICO PARA PISO COM PLACAS TIPO ESMALTADA EXTRA DE DIMENSÕES 45X45 CM APLICADA EM AMBIENTES DE ÁREA MAIOR QUE 10 M2. AF_02/2023_PE	M2	287,29	62,24	BDI 1	77,80	22.351,16
1.11.1.0.5.	FNDE	FNDE 184	RODAPÉ CERÂMICO H= 10 CM	M	16,06	9,92	BDI 1	12,40	199,14
1.11.1.0.6.	FNDE	FNDE 185	RODAPÉ EM GRANITINA, ALTURA 10CM	M	391,29	25,38	BDI 1	31,73	12.415,63
1.11.1.0.7.	SINAPI	98689	SOLEIRA EM GRANITO, LARGURA 15 CM, ESPESSURA 2,0 CM. AF_09/2020	M	12,89	121,07	BDI 1	151,34	1.950,77
1.11.1.0.8.	FNDE	FNDE 186	SOLEIRA EM GRANITO, LARGURA 20 CM, ESPESSURA 2,0 CM	M	61,92	121,26	BDI 1	151,58	9.385,83
1.11.2.			**PAVIMENTAÇÃO EXTERNA**					**-**	**154.789,34**

CAIXA

PO - PLANILHA ORÇAMENTÁRIA
Orçamento Base para Licitação - OGU

Grau de Sigilo
#PUBLICO

Nº OPERAÇÃO	Nº TransfereGOV	PROPONENTE / TOMADOR	APELIDO DO EMPREENDIMENTO
2334014101202451	958376/2024	PREFEITURA MUNICIPAL DE AMARANTE DO MARANHÃO	CONSTRUÇÃO DE UMA ESCOLA DE 09 SALAS DE AULA, PADRÃO FNDE, LOCALIZADA NO

LOCALIDADE SINAPI	DATA BASE	DESCRIÇÃO DO LOTE	MUNICÍPIO / UF	BDI 1	BDI 2	BDI 3
SAO LUIS	03-24 (N DES.)	CONSTRUÇÃO DE UMA ESCOLA DE 09 SALAS DE AULA, PADRÃO FNDE,	AMARANTE DO MARANHÃO	25,00%	0,00%	0,00%

Item	Fonte	Código	Descrição	Unidade	Quantidade	Custo Unitário (sem BDI) (R$)	BDI (%)	Preço Unitário (com BDI) (R$)	Preço Total (R$)
CONSTRUÇÃO DE UMA ESCOLA DE 09 SALAS DE AULA, PADRÃO FNDE, LOCALIZADA NO BAIRRO JOÃO DE DEUS NA									**9.814.581,05**
1.11.2.0.1.	SINAPI	98682	PISO CIMENTADO, TRAÇO 1:3 (CIMENTO E AREIA), ACABAMENTO RÚSTICO, ESPESSURA 3,0 CM, PREPARO MECÂNICO DA ARGAMASSA. AF_09/2020	M2	638,29	45,72	BDI 1	57,15	36.478,27
1.11.2.0.2.	SINAPI	98680	PISO CIMENTADO, TRAÇO 1:3 (CIMENTO E AREIA), ACABAMENTO LISO, ESPESSURA 3,0 CM, PREPARO MECÂNICO DA ARGAMASSA. AF_09/2020	M2	157,83	48,35	BDI 1	60,44	9.539,25
1.11.2.0.3.	SINAPI	92396	EXECUÇÃO DE PASSEIO EM PISO INTERTRAVADO, COM BLOCO RETANGULAR COR NATURAL DE 20 X 10 CM, ESPESSURA 6 CM. AF_10/2022	M2	346,65	76,42	BDI 1	95,53	33.115,47
1.11.2.0.4.	SINAPI	92391	EXECUÇÃO DE PAVIMENTO EM PISO INTERTRAVADO, COM BLOCO PISOGRAMA DE 35 X 15 CM, ESPESSURA 6 CM. AF_10/2022	M2	143,01	62,80	BDI 1	78,50	11.226,29
1.11.2.0.5.	FNDE	FNDE 189	PISO PODOTÁTIL DIRECIONAL, COR VERMELHA, DE CONCRETO, ASSENTADO SOBRE ARGAMASSA	M2	31,94	196,29	BDI 1	245,36	7.836,80
1.11.2.0.6.	FNDE	FNDE 190	PISO PODOTÁTIL DE ALERTA, COR VERMELHA, DE CONCRETO, ASSENTADO SOBRE ARGAMASSA	M2	8,56	196,29	BDI 1	245,36	2.100,28
1.11.2.0.7.	FNDE	FNDE 191	PISO PODOTÁTIL DE ALERTA, COR AMARELA, DE CONCRETO, ASSENTADO SOBRE ARGAMASSA	M2	23,25	196,29	BDI 1	245,36	5.704,62
1.11.2.0.8.	FNDE	FNDE 10	COLCHÃO DRENANTE DE AREIA H= 30 CM	M3	40,65	117,28	BDI 1	146,60	5.959,29
1.11.2.0.9.	SINAPI	98504	PLANTIO DE GRAMA BATATAIS EM PLACAS. AF_05/2018	M2	1.626,24	17,28	BDI 1	21,60	35.126,78
1.11.2.0.10.	SINAPI	94263	GUIA (MEIO-FIO) CONCRETO, MOLDADA IN LOCO EM TRECHO RETO COM EXTRUSORA, 13 CM BASE X 22 CM ALTURA. AF_01/2024	M	170,48	36,14	BDI 1	45,18	7.702,29
1.12.			**PINTURAS E ACABAMENTOS**					**-**	**274.264,73**
1.12.1.			**EDIFICAÇÃO**					**-**	**119.520,16**
1.12.1.0.1.	FNDE	FNDE 192	EMASSAMENTO COM MASSA CORRIDA PVA, APLICAÇÃO EM TETO, UMA DEMÃO, LIXAMENTO MANUAL	M2	397,07	21,68	BDI 1	27,10	10.760,60
1.12.1.0.2.	SINAPI	88497	EMASSAMENTO COM MASSA LÁTEX, APLICAÇÃO EM PAREDE, DUAS DEMÃOS, LIXAMENTO MANUAL. AF_04/2023	M2	1.201,61	17,83	BDI 1	22,29	26.783,89
1.12.1.0.3.	FNDE	FNDE 193	EMASSAMENTO DE PAREDES COM MASSA ACRÍLICA, DUAS DEMÃOS, ÁREAS MOLHADAS	M2	126,64	17,55	BDI 1	21,94	2.778,48
1.12.1.0.4.	FNDE	FNDE 194	PINTURA LÁTEX PVA, APLICAÇÃO MANUAL EM PAREDES, DUAS DEMÃOS, COR BRANCO GELO	M2	503,51	14,55	BDI 1	18,19	9.158,85
1.12.1.0.5.	SINAPI	88488	PINTURA LÁTEX ACRÍLICA PREMIUM, APLICAÇÃO MANUAL EM TETO, DUAS DEMÃOS. AF_04/2023	M2	397,07	16,93	BDI 1	21,16	8.402,00
1.12.1.0.6.	FNDE	FNDE 196	PINTURA LÁTEX ACRÍLICA, SOBRE REBOCO LISO, COR CINZA CLARO, APLICAÇÃO MANUAL EM PAREDES, DUAS DEMÃOS	M2	212,58	14,55	BDI 1	18,19	3.866,83
1.12.1.0.7.	FNDE	FNDE 197	PINTURA LÁTEX ACRÍLICA, SOBRE REBOCO LISO, COR LARANJA, APLICAÇÃO MANUAL EM PAREDES, DUAS DEMÃOS	M2	11,18	14,55	BDI 1	18,19	203,36
1.12.1.0.8.	FNDE	FNDE 198	PINTURA LÁTEX ACRÍLICA, SOBRE MASSA ACRÍLICA, COR BRANCO GELO, AREAS MOLHADAS	M2	126,64	14,55	BDI 1	18,19	2.303,58
1.12.1.0.9.	FNDE	FNDE 200	PINTURA EM ESMALTE SINTÉTICO EM ESQUADRIAS DE MADEIRA, 2 DEMÃOS	M2	147,42	16,95	BDI 1	21,19	3.123,83
1.12.1.0.10.	FNDE	FNDE 201	PINTURA EM ESMALTE SINTÉTICO EM RODAMEIO DE MADEIRA, 2 DEMÃOS - COR BRANCO	M2	38,04	16,95	BDI 1	21,19	806,07
1.12.1.0.11.	FNDE	FNDE 199	PINTURA LÁTEX ACRÍLICA SOBRE PAREDES EXTERNAS, COR LARANJA, APLICAÇÃO MANUAL EM PAREDES, DUAS DEMÃOS	M2	173,86	14,55	BDI 1	18,19	3.162,51

CAIXA

PO - PLANILHA ORÇAMENTÁRIA
Orçamento Base para Licitação - OGU

Grau de Sigilo
#PUBLICO

Nº OPERAÇÃO	Nº TransfereGOV	PROPONENTE / TOMADOR	APELIDO DO EMPREENDIMENTO
2334014101202451	958376/2024	PREFEITURA MUNICIPAL DE AMARANTE DO MARANHÃO	CONSTRUÇÃO DE UMA ESCOLA DE 09 SALAS DE AULA, PADRÃO FNDE, LOCALIZADA NO

LOCALIDADE SINAPI	DATA BASE	DESCRIÇÃO DO LOTE	MUNICÍPIO / UF	BDI 1	BDI 2	BDI 3
SAO LUIS	03-24 (N DES.)	CONSTRUÇÃO DE UMA ESCOLA DE 09 SALAS DE AULA, PADRÃO FNDE,	AMARANTE DO MARANHÃO	25,00%	0,00%	0,00%

Item	Fonte	Código	Descrição	Unidade	Quantidade	Custo Unitário (sem BDI) (R$)	BDI (%)	Preço Unitário (com BDI) (R$)	Preço Total (R$)
CONSTRUÇÃO DE UMA ESCOLA DE 09 SALAS DE AULA, PADRÃO FNDE, LOCALIZADA NO BAIRRO JOÃO DE DEUS NA									**9.814.581,05**
1.12.1.0.12.	FNDE	FNDE 202	TEXTURA ACRÍLICA, COR BRANCA, APLICAÇÃO MANUAL EM PAREDE EXTERNA, UMA DEMÃO	M2	394,75	15,50	BDI 1	19,38	7.650,26
1.12.1.0.13.	FNDE	FNDE 203	TEXTURA ACRÍLICA, COR CINZA CLARO, APLICAÇÃO MANUAL EM PAREDE EXTERNA, UMA DEMÃO	M2	1.559,94	15,50	BDI 1	19,38	30.231,64
1.12.1.0.14.	FNDE	FNDE 204	TEXTURA ACRÍLICA, COR CINZA ESCURO, APLICAÇÃO MANUAL EM PAREDE EXTERNA, UMA DEMÃO	M2	530,87	15,50	BDI 1	19,38	10.288,26
1.12.2.			**MURETA**					**-**	**27.145,18**
1.12.2.0.1.	FNDE	FNDE 203	TEXTURA ACRÍLICA, COR CINZA CLARO, APLICAÇÃO MANUAL EM PAREDE EXTERNA, UMA DEMÃO	M2	1.303,41	15,50	BDI 1	19,38	25.260,09
1.12.2.0.2.	FNDE	FNDE 204	TEXTURA ACRÍLICA, COR CINZA ESCURO, APLICAÇÃO MANUAL EM PAREDE EXTERNA, UMA DEMÃO	M2	97,27	15,50	BDI 1	19,38	1.885,09
1.12.3.			**DIVERSOS**					**-**	**127.599,39**
1.12.3.1.			**ESTRUTURA METÁLICA**					**-**	**97.668,19**
1.12.3.1.1.	SINAPI	100724	PINTURA COM TINTA ALQUÍDICA DE FUNDO E ACABAMENTO (ESMALTE SINTÉTICO GRAFITE) APLICADA A ROLO OU PINCEL SOBRE PERFIL METÁLICO EXECUTADO EM FÁBRICA (POR DEMÃO). AF_01/2020	M2	5.786,03	13,50	BDI 1	16,88	97.668,19
1.12.3.2.			**QUADRA**					**-**	**29.931,20**
1.12.3.2.1.	SINAPI	102494	PINTURA DE PISO COM TINTA EPÓXI, APLICAÇÃO MANUAL, 2 DEMÃOS, INCLUSO PRIMER EPÓXI. AF_05/2021	M2	416,00	57,56	BDI 1	71,95	29.931,20
1.13.			**INSTALAÇÃO HIDRÁULICA**					**-**	**247.563,68**
1.13.1.			**TUBULAÇÕES E CONEXÕES DE PVC RÍGIDO**					**-**	**56.272,95**
1.13.1.0.1.	SINAPI	89356	TUBO, PVC, SOLDÁVEL, DN 25MM, INSTALADO EM RAMAL OU SUB-RAMAL DE ÁGUA - FORNECIMENTO E INSTALAÇÃO. AF_06/2022	M	209,20	23,30	BDI 1	29,13	6.094,00
1.13.1.0.2.	SINAPI	89357	TUBO, PVC, SOLDÁVEL, DN 32MM, INSTALADO EM RAMAL OU SUB-RAMAL DE ÁGUA - FORNECIMENTO E INSTALAÇÃO. AF_06/2022	M	180,49	31,70	BDI 1	39,63	7.152,82
1.13.1.0.3.	SINAPI	103979	TUBO, PVC, SOLDÁVEL, DN 50MM, INSTALADO EM RAMAL DE DISTRIBUIÇÃO DE ÁGUA - FORNECIMENTO E INSTALAÇÃO. AF_06/2022	M	81,73	28,59	BDI 1	35,74	2.921,03
1.13.1.0.4.	SINAPI	89450	TUBO, PVC, SOLDÁVEL, DN 60MM, INSTALADO EM PRUMADA DE ÁGUA - FORNECIMENTO E INSTALAÇÃO. AF_06/2022	M	165,01	26,90	BDI 1	33,63	5.549,29
1.13.1.0.5.	SINAPI	89451	TUBO, PVC, SOLDÁVEL, DN 75MM, INSTALADO EM PRUMADA DE ÁGUA - FORNECIMENTO E INSTALAÇÃO. AF_06/2022	M	44,96	43,73	BDI 1	54,66	2.457,51
1.13.1.0.6.	SINAPI	89452	TUBO, PVC, SOLDÁVEL, DN 85MM, INSTALADO EM PRUMADA DE ÁGUA - FORNECIMENTO E INSTALAÇÃO. AF_06/2022	M	25,63	60,17	BDI 1	75,21	1.927,63
1.13.1.0.7.	SINAPI	94703	ADAPTADOR COM FLANGE E ANEL DE VEDAÇÃO, PVC, SOLDÁVEL, DN 25 MM X 3/4 , INSTALADO EM RESERVAÇÃO DE ÁGUA DE EDIFICAÇÃO QUE POSSUA RESERVATÓRIO DE FIBRA/FIBROCIMENTO FORNECIMENTO E INSTALAÇÃO. AF_06/2016	UN	1,00	19,80	BDI 1	24,75	24,75
1.13.1.0.8.	SINAPI	94713	ADAPTADOR COM FLANGES LIVRES, PVC, SOLDÁVEL, DN 75 MM X 2 1/2 , INSTALADO EM RESERVAÇÃO DE ÁGUA DE EDIFICAÇÃO QUE POSSUA RESERVATÓRIO DE FIBRA/FIBROCIMENTO FORNECIMENTO E INSTALAÇÃO. AF_06/2016	UN	1,00	221,49	BDI 1	276,86	276,86
1.13.1.0.9.	SINAPI	89429	ADAPTADOR CURTO COM BOLSA E ROSCA PARA REGISTRO, PVC, SOLDÁVEL, DN 25MM X 3/4 , INSTALADO EM RAMAL DE DISTRIBUIÇÃO DE ÁGUA - FORNECIMENTO E INSTALAÇÃO. AF_06/2022	UN	64,00	5,84	BDI 1	7,30	467,20

CAIXA

PO - PLANILHA ORÇAMENTÁRIA
Orçamento Base para Licitação - OGU

Grau de Sigilo
#PUBLICO

Nº OPERAÇÃO	Nº TransfereGOV	PROPONENTE / TOMADOR	APELIDO DO EMPREENDIMENTO
2334014101202451	958376/2024	PREFEITURA MUNICIPAL DE AMARANTE DO MARANHÃO	CONSTRUÇÃO DE UMA ESCOLA DE 09 SALAS DE AULA, PADRÃO FNDE, LOCALIZADA NO

LOCALIDADE SINAPI	DATA BASE	DESCRIÇÃO DO LOTE	MUNICÍPIO / UF	BDI 1	BDI 2	BDI 3
SAO LUIS	03-24 (N DES.)	CONSTRUÇÃO DE UMA ESCOLA DE 09 SALAS DE AULA, PADRÃO FNDE,	AMARANTE DO MARANHÃO	25,00%	0,00%	0,00%

Item	Fonte	Código	Descrição	Unidade	Quantidade	Custo Unitário (sem BDI) (R$)	BDI (%)	Preço Unitário (com BDI) (R$)	Preço Total (R$)
CONSTRUÇÃO DE UMA ESCOLA DE 09 SALAS DE AULA, PADRÃO FNDE, LOCALIZADA NO BAIRRO JOÃO DE DEUS NA									**9.814.581,05**
1.13.1.0.10.	SINAPI	89553	ADAPTADOR CURTO COM BOLSA E ROSCA PARA REGISTRO, PVC, SOLDÁVEL, DN 32MM X 1 , INSTALADO EM PRUMADA DE ÁGUA - FORNECIMENTO E INSTALAÇÃO. AF_06/2022	UN	10,00	5,30	BDI 1	6,63	66,30
1.13.1.0.11.	SINAPI	104001	ADAPTADOR CURTO COM BOLSA E ROSCA PARA REGISTRO, PVC, SOLDÁVEL, DN 50MM X 1.1/2", INSTALADO EM RAMAL DE DISTRIBUIÇÃO DE ÁGUA - FORNECIMENTO E INSTALAÇÃO. AF_06/2022	UN	28,00	12,81	BDI 1	16,01	448,28
1.13.1.0.12.	SINAPI	89610	ADAPTADOR CURTO COM BOLSA E ROSCA PARA REGISTRO, PVC, SOLDÁVEL, DN 60MM X 2 , INSTALADO EM PRUMADA DE ÁGUA - FORNECIMENTO E INSTALAÇÃO. AF_06/2022	UN	12,00	17,64	BDI 1	22,05	264,60
1.13.1.0.13.	SINAPI	103953	BUCHA DE REDUÇÃO, CURTA, PVC, SOLDÁVEL, DN 32 X 25 MM, INSTALADO EM RAMAL DE DISTRIBUIÇÃO DE ÁGUA - FORNECIMENTO E INSTALAÇÃO. AF_06/2022	UN	3,00	6,93	BDI 1	8,66	25,98
1.13.1.0.14.	SINAPI	103959	BUCHA DE REDUÇÃO, CURTA, PVC, SOLDÁVEL, DN 60 X 50 MM, INSTALADO EM PRUMADA DE ÁGUA - FORNECIMENTO E INSTALAÇÃO. AF_06/2022	UN	7,00	13,58	BDI 1	16,98	118,86
1.13.1.0.15.	FNDE	FNDE 205	BUCHA DE REDUÇÃO, CURTA, PVC, SOLDÁVEL, DN 75 X 60 MM, INSTALADO EM PRUMADA DE ÁGUA - FORNECIMENTO E INSTALAÇÃO	UN	1,00	13,65	BDI 1	17,06	17,06
1.13.1.0.16.	FNDE	FNDE 229	BUCHA DE REDUÇÃO, CURTA, PVC, SOLDÁVEL, DN 85 X 75 MM, INSTALADO EM PRUMADA DE ÁGUA - FORNECIMENTO E INSTALAÇÃO	UN	2,00	13,65	BDI 1	17,06	34,12
1.13.1.0.17.	SINAPI	103999	BUCHA DE REDUÇÃO, LONGA, PVC, SOLDÁVEL, DN 50 X 25 MM, INSTALADO EM RAMAL DE DISTRIBUIÇÃO DE ÁGUA - FORNECIMENTO E INSTALAÇÃO. AF_06/2022	UN	7,00	11,66	BDI 1	14,58	102,06
1.13.1.0.18.	FNDE	FNDE 206	BUCHA DE REDUÇÃO, LONGA, PVC, SOLDÁVEL, DN 50 X 32 MM, INSTALADO EM RAMAL DE DISTRIBUIÇÃO DE ÁGUA - FORNECIMENTO E INSTALAÇÃO.	UN	1,00	11,74	BDI 1	14,68	14,68
1.13.1.0.19.	SINAPI	103968	BUCHA DE REDUÇÃO, LONGA, PVC, SOLDÁVEL, DN 60 X 25 MM, INSTALADO EM PRUMADA DE ÁGUA - FORNECIMENTO E INSTALAÇÃO. AF_06/2022	UN	7,00	15,09	BDI 1	18,86	132,02
1.13.1.0.20.	SINAPI	103969	BUCHA DE REDUÇÃO, LONGA, PVC, SOLDÁVEL, DN 60 X 32 MM, INSTALADO EM PRUMADA DE ÁGUA - FORNECIMENTO E INSTALAÇÃO. AF_06/2022	UN	6,00	17,82	BDI 1	22,28	133,68
1.13.1.0.21.	SINAPI	103971	BUCHA DE REDUÇÃO, LONGA, PVC, SOLDÁVEL, DN 60 X 50 MM, INSTALADO EM PRUMADA DE ÁGUA - FORNECIMENTO E INSTALAÇÃO. AF_06/2022	UN	2,00	22,63	BDI 1	28,29	56,58
1.13.1.0.22.	SINAPI	103972	BUCHA DE REDUÇÃO, LONGA, PVC, SOLDÁVEL, DN 75 X 50 MM, INSTALADO EM PRUMADA DE ÁGUA - FORNECIMENTO E INSTALAÇÃO. AF_06/2022	UN	1,00	26,14	BDI 1	32,68	32,68
1.13.1.0.23.	SINAPI	89380	LUVA DE REDUÇÃO, PVC, SOLDÁVEL, DN 32MM X 25MM, INSTALADO EM RAMAL OU SUB-RAMAL DE ÁGUA - FORNECIMENTO E INSTALAÇÃO. AF_06/2022	UN	9,00	9,53	BDI 1	11,91	107,19
1.13.1.0.24.	SINAPI	89541	LUVA, PVC, SOLDÁVEL, DN 32MM, INSTALADO EM PRUMADA DE ÁGUA - FORNECIMENTO E INSTALAÇÃO. AF_06/2022	UN	1,00	5,92	BDI 1	7,40	7,40
1.13.1.0.25.	SINAPI	89597	LUVA, PVC, SOLDÁVEL, DN 60MM, INSTALADO EM PRUMADA DE ÁGUA - FORNECIMENTO E INSTALAÇÃO. AF_06/2022	UN	1,00	20,44	BDI 1	25,55	25,55

I

CAIXA

PO - PLANILHA ORÇAMENTÁRIA
Orçamento Base para Licitação - OGU

Grau de Sigilo
#PUBLICO

Nº OPERAÇÃO	Nº TransfereGOV	PROPONENTE / TOMADOR	APELIDO DO EMPREENDIMENTO
2334014101202451	958376/2024	PREFEITURA MUNICIPAL DE AMARANTE DO MARANHÃO	CONSTRUÇÃO DE UMA ESCOLA DE 09 SALAS DE AULA, PADRÃO FNDE, LOCALIZADA NO

LOCALIDADE SINAPI	DATA BASE	DESCRIÇÃO DO LOTE	MUNICÍPIO / UF	BDI 1	BDI 2	BDI 3
SAO LUIS	03-24 (N DES.)	CONSTRUÇÃO DE UMA ESCOLA DE 09 SALAS DE AULA, PADRÃO FNDE,	AMARANTE DO MARANHÃO	25,00%	0,00%	0,00%

Item	Fonte	Código	Descrição	Unidade	Quantidade	Custo Unitário (sem BDI) (R$)	BDI (%)	Preço Unitário (com BDI) (R$)	Preço Total (R$)
CONSTRUÇÃO DE UMA ESCOLA DE 09 SALAS DE AULA, PADRÃO FNDE, LOCALIZADA NO BAIRRO JOÃO DE DEUS NA									**9.814.581,05**
1.13.1.0.26.	SINAPI	89605	LUVA DE REDUÇÃO, PVC, SOLDÁVEL, DN 60MM X 50MM, INSTALADO EM PRUMADA DE ÁGUA - FORNECIMENTO E INSTALAÇÃO. AF_06/2022	UN	3,00	18,63	BDI 1	23,29	69,87
1.13.1.0.27.	SINAPI	89632	TE DE REDUÇÃO, PVC, SOLDÁVEL, DN 85MM X 60MM, INSTALADO EM PRUMADA DE ÁGUA - FORNECIMENTO E INSTALAÇÃO. AF_06/2022	UN	130,00	110,29	BDI 1	137,86	17.921,80
1.13.1.0.28.	SINAPI	89637	JOELHO 90 GRAUS, CPVC, SOLDÁVEL, DN 15MM, INSTALADO EM RAMAL OU SUB-RAMAL DE ÁGUA - FORNECIMENTO E INSTALAÇÃO. AF_06/2022	UN	87,00	9,83	BDI 1	12,29	1.069,23
1.13.1.0.29.	SINAPI	89501	JOELHO 90 GRAUS, PVC, SOLDÁVEL, DN 50MM, INSTALADO EM PRUMADA DE ÁGUA - FORNECIMENTO E INSTALAÇÃO. AF_06/2022	UN	47,00	13,25	BDI 1	16,56	778,32
1.13.1.0.30.	SINAPI	89505	JOELHO 90 GRAUS, PVC, SOLDÁVEL, DN 60MM, INSTALADO EM PRUMADA DE ÁGUA - FORNECIMENTO E INSTALAÇÃO. AF_06/2022	UN	45,00	37,54	BDI 1	46,93	2.111,85
1.13.1.0.31.	SINAPI	89521	JOELHO 90 GRAUS, PVC, SOLDÁVEL, DN 85MM, INSTALADO EM PRUMADA DE ÁGUA - FORNECIMENTO E INSTALAÇÃO. AF_06/2022	UN	9,00	111,26	BDI 1	139,08	1.251,72
1.13.1.0.32.	SINAPI	89366	JOELHO 90 GRAUS COM BUCHA DE LATÃO, PVC, SOLDÁVEL, DN 25MM, X 3/4 INSTALADO EM RAMAL OU SUB-RAMAL DE ÁGUA - FORNECIMENTO E INSTALAÇÃO. AF_06/2022	UN	8,00	15,42	BDI 1	19,28	154,24
1.13.1.0.33.	SINAPI	90373	JOELHO 90 GRAUS COM BUCHA DE LATÃO, PVC, SOLDÁVEL, DN 25MM, X 1/2 INSTALADO EM RAMAL OU SUB-RAMAL DE ÁGUA - FORNECIMENTO E INSTALAÇÃO. AF_06/2022	UN	65,00	12,36	BDI 1	15,45	1.004,25
1.13.1.0.34.	SINAPI	89440	TE, PVC, SOLDÁVEL, DN 25MM, INSTALADO EM RAMAL DE DISTRIBUIÇÃO DE ÁGUA - FORNECIMENTO E INSTALAÇÃO. AF_06/2022	UN	24,00	11,56	BDI 1	14,45	346,80
1.13.1.0.35.	SINAPI	89443	TE, PVC, SOLDÁVEL, DN 32MM, INSTALADO EM RAMAL DE DISTRIBUIÇÃO DE ÁGUA - FORNECIMENTO E INSTALAÇÃO. AF_06/2022	UN	5,00	16,18	BDI 1	20,23	101,15
1.13.1.0.36.	SINAPI	89625	TE, PVC, SOLDÁVEL, DN 50MM, INSTALADO EM PRUMADA DE ÁGUA - FORNECIMENTO E INSTALAÇÃO. AF_06/2022	UN	15,00	20,85	BDI 1	26,06	390,90
1.13.1.0.37.	SINAPI	89628	TE, PVC, SOLDÁVEL, DN 60MM, INSTALADO EM PRUMADA DE ÁGUA - FORNECIMENTO E INSTALAÇÃO. AF_06/2022	UN	20,00	43,39	BDI 1	54,24	1.084,80
1.13.1.0.38.	SINAPI	89629	TE, PVC, SOLDÁVEL, DN 75MM, INSTALADO EM PRUMADA DE ÁGUA - FORNECIMENTO E INSTALAÇÃO. AF_06/2022	UN	2,00	72,61	BDI 1	90,76	181,52
1.13.1.0.39.	SINAPI	89622	TÊ DE REDUÇÃO, PVC, SOLDÁVEL, DN 32MM X 25MM, INSTALADO EM PRUMADA DE ÁGUA - FORNECIMENTO E INSTALAÇÃO. AF_06/2022	UN	3,00	13,03	BDI 1	16,29	48,87
1.13.1.0.40.	SINAPI	89627	TÊ DE REDUÇÃO, PVC, SOLDÁVEL, DN 50MM X 25MM, INSTALADO EM PRUMADA DE ÁGUA - FORNECIMENTO E INSTALAÇÃO. AF_06/2022	UN	16,00	18,43	BDI 1	23,04	368,64
1.13.1.0.41.	SINAPI	89630	TE DE REDUÇÃO, PVC, SOLDÁVEL, DN 75MM X 50MM, INSTALADO EM PRUMADA DE ÁGUA - FORNECIMENTO E INSTALAÇÃO. AF_06/2022	UN	1,00	55,19	BDI 1	68,99	68,99
1.13.1.0.42.	FNDE	FNDE 208	TÊ DE REDUÇÃO, PVC, SOLDÁVEL, DN 75MM X 60 MM, INSTALADO EM PRUMADA DE ÁGUA - FORNECIMENTO E INSTALAÇÃO.	UN	2,00	27,54	BDI 1	34,43	68,86
1.13.1.0.43.	SINAPI	89632	TE DE REDUÇÃO, PVC, SOLDÁVEL, DN 85MM X 60MM, INSTALADO EM PRUMADA DE ÁGUA - FORNECIMENTO E INSTALAÇÃO. AF_06/2022	UN	2,00	110,29	BDI 1	137,86	275,72
1.13.1.0.44.	SINAPI	89396	TÊ COM BUCHA DE LATÃO NA BOLSA CENTRAL, PVC, SOLDÁVEL, DN 25MM X 1/2 , INSTALADO EM RAMAL OU SUB-RAMAL DE ÁGUA - FORNECIMENTO E INSTALAÇÃO. AF_06/2022	UN	17,00	19,29	BDI 1	24,11	409,87

CAIXA

PO - PLANILHA ORÇAMENTÁRIA
Orçamento Base para Licitação - OGU

Grau de Sigilo
#PUBLICO

Nº OPERAÇÃO	Nº TransfereGOV	PROPONENTE / TOMADOR	APELIDO DO EMPREENDIMENTO
2334014101202451	958376/2024	PREFEITURA MUNICIPAL DE AMARANTE DO MARANHÃO	CONSTRUÇÃO DE UMA ESCOLA DE 09 SALAS DE AULA, PADRÃO FNDE, LOCALIZADA NO

LOCALIDADE SINAPI	DATA BASE	DESCRIÇÃO DO LOTE	MUNICÍPIO / UF	BDI 1	BDI 2	BDI 3
SAO LUIS	03-24 (N DES.)	CONSTRUÇÃO DE UMA ESCOLA DE 09 SALAS DE AULA, PADRÃO FNDE,	AMARANTE DO MARANHÃO	25,00%	0,00%	0,00%

Item	Fonte	Código	Descrição	Unidade	Quantidade	Custo Unitário (sem BDI) (R$)	BDI (%)	Preço Unitário (com BDI) (R$)	Preço Total (R$)
CONSTRUÇÃO DE UMA ESCOLA DE 09 SALAS DE AULA, PADRÃO FNDE, LOCALIZADA NO BAIRRO JOÃO DE DEUS NA									**9.814.581,05**
1.13.1.0.45.	SINAPI	89536	UNIÃO, PVC, SOLDÁVEL, DN 25MM, INSTALADO EM PRUMADA DE ÁGUA - FORNECIMENTO E INSTALAÇÃO. AF_06/2022	UN	2,00	10,68	BDI 1	13,35	26,70
1.13.1.0.46.	SINAPI	89594	UNIÃO, PVC, SOLDÁVEL, DN 50MM, INSTALADO EM PRUMADA DE ÁGUA - FORNECIMENTO E INSTALAÇÃO. AF_06/2022	UN	2,00	32,29	BDI 1	40,36	80,72
1.13.2.			**TUBULAÇÕES E CONEXÕES - METAIS**					**-**	**7.654,59**
1.13.2.0.1.	SINAPI	94495	REGISTRO DE GAVETA BRUTO, LATÃO, ROSCÁVEL, 1" - FORNECIMENTO E INSTALAÇÃO. AF_08/2021	UN	8,00	49,95	BDI 1	62,44	499,52
1.13.2.0.2.	SINAPI	94497	REGISTRO DE GAVETA BRUTO, LATÃO, ROSCÁVEL, 1 1/2" - FORNECIMENTO E INSTALAÇÃO. AF_08/2021	UN	7,00	86,31	BDI 1	107,89	755,23
1.13.2.0.3.	SINAPI	94498	REGISTRO DE GAVETA BRUTO, LATÃO, ROSCÁVEL, 2" - FORNECIMENTO E INSTALAÇÃO. AF_08/2021	UN	6,00	118,85	BDI 1	148,56	891,36
1.13.2.0.4.	SINAPI	94792	REGISTRO DE GAVETA BRUTO, LATÃO, ROSCÁVEL, 1", COM ACABAMENTO E CANOPLA CROMADOS - FORNECIMENTO E INSTALAÇÃO. AF_08/2021	UN	1,00	93,30	BDI 1	116,63	116,63
1.13.2.0.5.	SINAPI	94794	REGISTRO DE GAVETA BRUTO, LATÃO, ROSCÁVEL, 1 1/2", COM ACABAMENTO E CANOPLA CROMADOS - FORNECIMENTO E INSTALAÇÃO. AF_08/2021	UN	12,00	135,53	BDI 1	169,41	2.032,92
1.13.2.0.6.	SINAPI	89987	REGISTRO DE GAVETA BRUTO, LATÃO, ROSCÁVEL, 3/4", COM ACABAMENTO E CANOPLA CROMADOS - FORNECIMENTO E INSTALAÇÃO. AF_08/2021	UN	22,00	76,68	BDI 1	95,85	2.108,70
1.13.2.0.7.	SINAPI	89985	REGISTRO DE PRESSÃO BRUTO, LATÃO, ROSCÁVEL, 3/4", COM ACABAMENTO E CANOPLA CROMADOS - FORNECIMENTO E INSTALAÇÃO. AF_08/2021	UN	10,00	72,96	BDI 1	91,20	912,00
1.13.2.0.8.	SINAPI	99622	VÁLVULA DE RETENÇÃO HORIZONTAL, DE BRONZE, ROSCÁVEL, 1 1/2" - FORNECIMENTO E INSTALAÇÃO. AF_08/2021	UN	1,00	270,58	BDI 1	338,23	338,23
1.13.3.			**DIVERSOS**					**-**	**69.061,54**
1.13.3.0.1.	FNDE	FNDE 77	PRESSURIZADOR (GRUPO DE PRESSÃO) - Pressão Máxima: 32 (m.c.a.);Vazão Máxima: 52.000 (l/h)	UN	1,00	50.105,29	BDI 1	62.631,61	62.631,61
1.13.3.0.2.	SINAPI	102116	BOMBA CENTRÍFUGA, TRIFÁSICA, 1,5 CV OU 1,48 HP, HM 10 A 24 M, Q 6,1 A 21,9 M3/H - FORNECIMENTO E INSTALAÇÃO. AF_12/2020	UN	2,00	1.961,08	BDI 1	2.451,35	4.902,70
1.13.3.0.3.	SINAPI	102609	CAIXA D´ÁGUA EM POLIETILENO, 2000 LITROS - FORNECIMENTO E INSTALAÇÃO. AF_06/2021	UN	1,00	1.221,78	BDI 1	1.527,23	1.527,23
1.13.4.			**SISTEMA DE REUSO DE ÁGUA**					**-**	**5.924,60**
1.13.4.0.1.	FNDE	FNDE 78	CISTERNA MODULAR 600 Litros	UN	2,00	1.863,60	BDI 1	2.329,50	4.659,00
1.13.4.0.2.	FNDE	FNDE 79	SMART FILTRO	UN	2,00	403,60	BDI 1	504,50	1.009,00
1.13.4.0.3.	SINAPI	92692	NIPLE, EM FERRO GALVANIZADO, CONEXÃO ROSQUEADA, DN 15 (1/2"), INSTALADO EM RAMAIS E SUB-RAMAIS DE GÁS - FORNECIMENTO E INSTALAÇÃO. AF_10/2020	UN	10,00	15,14	BDI 1	18,93	189,30
1.13.4.0.4.	SINAPI	86884	ENGATE FLEXÍVEL EM PLÁSTICO BRANCO, 1/2" X 30CM - FORNECIMENTO E INSTALAÇÃO. AF_01/2020	UN	5,00	10,77	BDI 1	13,46	67,30
1.13.5.			**CAIXA DÁGUA 40.000 L**					**-**	**108.650,00**
1.13.5.0.1.	FNDE	FNDE 81	RESERVATÓRIO D'ÁGUA CONFORME PROJETO 40M3 - COLUNA SECA 10,0M PINTADA	UN	1,00	86.920,00	BDI 1	108.650,00	108.650,00
1.14.			**DRENAGEM DE ÁGUAS PLUVIAIS**					**-**	**100.891,86**
1.14.1.			**TUBULAÇÕES E CONEXÕES DE PVC**					**-**	**66.905,79**

CAIXA

PO - PLANILHA ORÇAMENTÁRIA
Orçamento Base para Licitação - OGU

Grau de Sigilo
#PUBLICO

Nº OPERAÇÃO	Nº TransfereGOV	PROPONENTE / TOMADOR	APELIDO DO EMPREENDIMENTO
2334014101202451	958376/2024	PREFEITURA MUNICIPAL DE AMARANTE DO MARANHÃO	CONSTRUÇÃO DE UMA ESCOLA DE 09 SALAS DE AULA, PADRÃO FNDE, LOCALIZADA NO

LOCALIDADE SINAPI	DATA BASE	DESCRIÇÃO DO LOTE	MUNICÍPIO / UF	BDI 1	BDI 2	BDI 3
SAO LUIS	03-24 (N DES.)	CONSTRUÇÃO DE UMA ESCOLA DE 09 SALAS DE AULA, PADRÃO FNDE,	AMARANTE DO MARANHÃO	25,00%	0,00%	0,00%

Item	Fonte	Código	Descrição	Unidade	Quantidade	Custo Unitário (sem BDI) (R$)	BDI (%)	Preço Unitário (com BDI) (R$)	Preço Total (R$)
CONSTRUÇÃO DE UMA ESCOLA DE 09 SALAS DE AULA, PADRÃO FNDE, LOCALIZADA NO BAIRRO JOÃO DE DEUS NA									**9.814.581,05**
1.14.1.0.1.	SINAPI	89578	TUBO PVC, SÉRIE R, ÁGUA PLUVIAL, DN 100 MM, FORNECIDO E INSTALADO EM CONDUTORES VERTICAIS DE ÁGUAS PLUVIAIS. AF_06/2022	M	553,60	29,55	BDI 1	36,94	20.449,98
1.14.1.0.2.	SINAPI	89580	TUBO PVC, SÉRIE R, ÁGUA PLUVIAL, DN 150 MM, FORNECIDO E INSTALADO EM CONDUTORES VERTICAIS DE ÁGUAS PLUVIAIS. AF_06/2022	M	228,70	60,93	BDI 1	76,16	17.417,79
1.14.1.0.3.	SINAPI	90702	TUBO DE PVC CORRUGADO DE DUPLA PAREDE PARA REDE COLETORA DE ESGOTO, DN 200 MM, JUNTA ELÁSTICA - FORNECIMENTO E ASSENTAMENTO. AF_01/2021	M	67,00	101,09	BDI 1	126,36	8.466,12
1.14.1.0.4.	SINAPI	90742	ASSENTAMENTO DE TUBO DE PVC CORRUGADO DE DUPLA PAREDE PARA REDE COLETORA DE ESGOTO, DN 250 MM, JUNTA ELÁSTICA (NÃO INCLUI FORNECIMENTO). AF_01/2021	M	103,60	5,21	BDI 1	6,51	674,44
1.14.1.0.5.	SINAPI	89585	JOELHO 45 GRAUS, PVC, SERIE R, ÁGUA PLUVIAL, DN 100 MM, JUNTA ELÁSTICA, FORNECIDO E INSTALADO EM CONDUTORES VERTICAIS DE ÁGUAS PLUVIAIS. AF_06/2022	UN	19,00	42,79	BDI 1	53,49	1.016,31
1.14.1.0.6.	SINAPI	89591	JOELHO 45 GRAUS, PVC, SERIE R, ÁGUA PLUVIAL, DN 150 MM, JUNTA ELÁSTICA, FORNECIDO E INSTALADO EM CONDUTORES VERTICAIS DE ÁGUAS PLUVIAIS. AF_06/2022	UN	2,00	122,39	BDI 1	152,99	305,98
1.14.1.0.7.	SINAPI	89584	JOELHO 90 GRAUS, PVC, SERIE R, ÁGUA PLUVIAL, DN 100 MM, JUNTA ELÁSTICA, FORNECIDO E INSTALADO EM CONDUTORES VERTICAIS DE ÁGUAS PLUVIAIS. AF_06/2022	UN	178,00	41,89	BDI 1	52,36	9.320,08
1.14.1.0.8.	SINAPI	89590	JOELHO 90 GRAUS, PVC, SERIE R, ÁGUA PLUVIAL, DN 150 MM, JUNTA ELÁSTICA, FORNECIDO E INSTALADO EM CONDUTORES VERTICAIS DE ÁGUAS PLUVIAIS. AF_06/2022	UN	34,00	125,16	BDI 1	156,45	5.319,30
1.14.1.0.9.	SINAPI	89567	JUNÇÃO SIMPLES, PVC, SERIE R, ÁGUA PLUVIAL, DN 100 X 100 MM, JUNTA ELÁSTICA, FORNECIDO E INSTALADO EM RAMAL DE ENCAMINHAMENTO. AF_06/2022	UN	11,00	73,08	BDI 1	91,35	1.004,85
1.14.1.0.10.	SINAPI	89699	JUNÇÃO SIMPLES, PVC, SERIE R, ÁGUA PLUVIAL, DN 150 X 100 MM, JUNTA ELÁSTICA, FORNECIDO E INSTALADO EM CONDUTORES VERTICAIS DE ÁGUAS PLUVIAIS. AF_06/2022	UN	2,00	184,20	BDI 1	230,25	460,50
1.14.1.0.11.	SINAPI	89669	LUVA SIMPLES, PVC, SERIE R, ÁGUA PLUVIAL, DN 100 MM, JUNTA ELÁSTICA, FORNECIDO E INSTALADO EM CONDUTORES VERTICAIS DE ÁGUAS PLUVIAIS. AF_06/2022	UN	41,00	30,44	BDI 1	38,05	1.560,05
1.14.1.0.12.	SINAPI	89677	LUVA SIMPLES, PVC, SERIE R, ÁGUA PLUVIAL, DN 150 MM, JUNTA ELÁSTICA, FORNECIDO E INSTALADO EM CONDUTORES VERTICAIS DE ÁGUAS PLUVIAIS. AF_06/2022	UN	2,00	71,86	BDI 1	89,83	179,66
1.14.1.0.13.	SINAPI	89681	REDUÇÃO EXCÊNTRICA, PVC, SERIE R, ÁGUA PLUVIAL, DN 150 X 100 MM, JUNTA ELÁSTICA, FORNECIDO E INSTALADO EM CONDUTORES VERTICAIS DE ÁGUAS PLUVIAIS. AF_06/2022	UN	7,00	83,51	BDI 1	104,39	730,73
1.14.2.			**ACESSÓRIOS**					**-**	**33.986,07**
1.14.2.0.1.	SINAPI	99253	CAIXA ENTERRADA HIDRÁULICA RETANGULAR EM ALVENARIA COM TIJOLOS CERÂMICOS MACIÇOS, DIMENSÕES INTERNAS: 0,6X0,6X0,6 M PARA REDE DE DRENAGEM. AF_12/2020	UN	16,00	570,76	BDI 1	713,45	11.415,20
1.14.2.0.2.	SINAPI	99268	POÇO DE INSPEÇÃO CIRCULAR PARA DRENAGEM, EM CONCRETO PRÉ-MOLDADO, DIÂMETRO INTERNO = 0,60 M, PROFUNDIDADE = 0,90 M, EXCLUINDO TAMPÃO. AF_12/2020_PA	UN	9,00	504,36	BDI 1	630,45	5.674,05
1.14.2.0.3.	FNDE	FNDE 80	GRELHA DE FERRO P/ CALHAS E CAIXAS	M2	12,55	1.077,09	BDI 1	1.346,36	16.896,82

CAIXA

PO - PLANILHA ORÇAMENTÁRIA
Orçamento Base para Licitação - OGU

Grau de Sigilo
#PUBLICO

Nº OPERAÇÃO	Nº TransfereGOV	PROPONENTE / TOMADOR	APELIDO DO EMPREENDIMENTO
2334014101202451	958376/2024	PREFEITURA MUNICIPAL DE AMARANTE DO MARANHÃO	CONSTRUÇÃO DE UMA ESCOLA DE 09 SALAS DE AULA, PADRÃO FNDE, LOCALIZADA NO

LOCALIDADE SINAPI	DATA BASE	DESCRIÇÃO DO LOTE	MUNICÍPIO / UF	BDI 1	BDI 2	BDI 3
SAO LUIS	03-24 (N DES.)	CONSTRUÇÃO DE UMA ESCOLA DE 09 SALAS DE AULA, PADRÃO FNDE,	AMARANTE DO MARANHÃO	25,00%	0,00%	0,00%

Item	Fonte	Código	Descrição	Unidade	Quantidade	Custo Unitário (sem BDI) (R$)	BDI (%)	Preço Unitário (com BDI) (R$)	Preço Total (R$)
CONSTRUÇÃO DE UMA ESCOLA DE 09 SALAS DE AULA, PADRÃO FNDE, LOCALIZADA NO BAIRRO JOÃO DE DEUS NA									**9.814.581,05**
1.15.			**INSTALAÇÃO SANITÁRIA**					**-**	**108.011,67**
1.15.1.			**TUBULAÇÕES E CONEXÕES**					**-**	**49.553,60**
1.15.1.0.1.	SINAPI	89711	TUBO PVC, SERIE NORMAL, ESGOTO PREDIAL, DN 40 MM, FORNECIDO E INSTALADO EM RAMAL DE DESCARGA OU RAMAL DE ESGOTO SANITÁRIO. AF_08/2022	M	341,40	20,77	BDI 1	25,96	8.862,74
1.15.1.0.2.	SINAPI	89712	TUBO PVC, SERIE NORMAL, ESGOTO PREDIAL, DN 50 MM, FORNECIDO E INSTALADO EM RAMAL DE DESCARGA OU RAMAL DE ESGOTO SANITÁRIO. AF_08/2022	M	93,50	25,99	BDI 1	32,49	3.037,82
1.15.1.0.3.	SINAPI	89713	TUBO PVC, SERIE NORMAL, ESGOTO PREDIAL, DN 75 MM, FORNECIDO E INSTALADO EM RAMAL DE DESCARGA OU RAMAL DE ESGOTO SANITÁRIO. AF_08/2022	M	32,70	32,29	BDI 1	40,36	1.319,77
1.15.1.0.4.	SINAPI	89714	TUBO PVC, SERIE NORMAL, ESGOTO PREDIAL, DN 100 MM, FORNECIDO E INSTALADO EM RAMAL DE DESCARGA OU RAMAL DE ESGOTO SANITÁRIO. AF_08/2022	M	281,00	36,20	BDI 1	45,25	12.715,25
1.15.1.0.5.	SINAPI	89849	TUBO PVC, SERIE NORMAL, ESGOTO PREDIAL, DN 150 MM, FORNECIDO E INSTALADO EM SUBCOLETOR AÉREO DE ESGOTO SANITÁRIO. AF_08/2022	M	15,70	51,92	BDI 1	64,90	1.018,93
1.15.1.0.6.	SINAPI	89726	JOELHO 45 GRAUS, PVC, SERIE NORMAL, ESGOTO PREDIAL, DN 40 MM, JUNTA SOLDÁVEL, FORNECIDO E INSTALADO EM RAMAL DE DESCARGA OU RAMAL DE ESGOTO SANITÁRIO. AF_08/2022	UN	48,00	9,85	BDI 1	12,31	590,88
1.15.1.0.7.	SINAPI	89732	JOELHO 45 GRAUS, PVC, SERIE NORMAL, ESGOTO PREDIAL, DN 50 MM, JUNTA ELÁSTICA, FORNECIDO E INSTALADO EM RAMAL DE DESCARGA OU RAMAL DE ESGOTO SANITÁRIO. AF_08/2022	UN	31,00	15,46	BDI 1	19,33	599,23
1.15.1.0.8.	SINAPI	89739	JOELHO 45 GRAUS, PVC, SERIE NORMAL, ESGOTO PREDIAL, DN 75 MM, JUNTA ELÁSTICA, FORNECIDO E INSTALADO EM RAMAL DE DESCARGA OU RAMAL DE ESGOTO SANITÁRIO. AF_08/2022	UN	5,00	22,97	BDI 1	28,71	143,55
1.15.1.0.9.	SINAPI	89746	JOELHO 45 GRAUS, PVC, SERIE NORMAL, ESGOTO PREDIAL, DN 100 MM, JUNTA ELÁSTICA, FORNECIDO E INSTALADO EM RAMAL DE DESCARGA OU RAMAL DE ESGOTO SANITÁRIO. AF_08/2022	UN	17,00	27,53	BDI 1	34,41	584,97
1.15.1.0.10.	SINAPI	89724	JOELHO 90 GRAUS, PVC, SERIE NORMAL, ESGOTO PREDIAL, DN 40 MM, JUNTA SOLDÁVEL, FORNECIDO E INSTALADO EM RAMAL DE DESCARGA OU RAMAL DE ESGOTO SANITÁRIO. AF_08/2022	UN	3,00	9,64	BDI 1	12,05	36,15
1.15.1.0.11.	SINAPI	89731	JOELHO 90 GRAUS, PVC, SERIE NORMAL, ESGOTO PREDIAL, DN 50 MM, JUNTA ELÁSTICA, FORNECIDO E INSTALADO EM RAMAL DE DESCARGA OU RAMAL DE ESGOTO SANITÁRIO. AF_08/2022	UN	26,00	14,81	BDI 1	18,51	481,26
1.15.1.0.12.	SINAPI	89744	JOELHO 90 GRAUS, PVC, SERIE NORMAL, ESGOTO PREDIAL, DN 100 MM, JUNTA ELÁSTICA, FORNECIDO E INSTALADO EM RAMAL DE DESCARGA OU RAMAL DE ESGOTO SANITÁRIO. AF_08/2022	UN	38,00	26,79	BDI 1	33,49	1.272,62
1.15.1.0.13.	FNDE	FNDE 209	JUNÇÃO SIMPLES, PVC, SERIE NORMAL, ESGOTO PREDIAL, DN 100 X 50 MM, JUNTA ELÁSTICA, FORNECIDO E INSTALADO EM PRUMADA DE ESGOTO SANITÁRIO OU VENTILAÇÃO	UN	26,00	50,60	BDI 1	63,25	1.644,50
1.15.1.0.14.	SINAPI	89569	JUNÇÃO SIMPLES, PVC, SERIE R, ÁGUA PLUVIAL, DN 100 X 75 MM, JUNTA ELÁSTICA, FORNECIDO E INSTALADO EM RAMAL DE ENCAMINHAMENTO. AF_06/2022	UN	2,00	84,27	BDI 1	105,34	210,68
1.15.1.0.15.	SINAPI	89834	JUNÇÃO SIMPLES, PVC, SERIE NORMAL, ESGOTO PREDIAL, DN 100 X 100 MM, JUNTA ELÁSTICA, FORNECIDO E INSTALADO EM PRUMADA DE ESGOTO SANITÁRIO OU VENTILAÇÃO. AF_08/2022	UN	16,00	50,45	BDI 1	63,06	1.008,96

CAIXA

PO - PLANILHA ORÇAMENTÁRIA
Orçamento Base para Licitação - OGU

Grau de Sigilo
#PUBLICO

Nº OPERAÇÃO	Nº TransfereGOV	PROPONENTE / TOMADOR	APELIDO DO EMPREENDIMENTO
2334014101202451	958376/2024	PREFEITURA MUNICIPAL DE AMARANTE DO MARANHÃO	CONSTRUÇÃO DE UMA ESCOLA DE 09 SALAS DE AULA, PADRÃO FNDE, LOCALIZADA NO

LOCALIDADE SINAPI	DATA BASE	DESCRIÇÃO DO LOTE	MUNICÍPIO / UF	BDI 1	BDI 2	BDI 3
SAO LUIS	03-24 (N DES.)	CONSTRUÇÃO DE UMA ESCOLA DE 09 SALAS DE AULA, PADRÃO FNDE,	AMARANTE DO MARANHÃO	25,00%	0,00%	0,00%

Item	Fonte	Código	Descrição	Unidade	Quantidade	Custo Unitário (sem BDI) (R$)	BDI (%)	Preço Unitário (com BDI) (R$)	Preço Total (R$)
CONSTRUÇÃO DE UMA ESCOLA DE 09 SALAS DE AULA, PADRÃO FNDE, LOCALIZADA NO BAIRRO JOÃO DE DEUS NA									**9.814.581,05**
1.15.1.0.16.	SINAPI	89827	JUNÇÃO SIMPLES, PVC, SERIE NORMAL, ESGOTO PREDIAL, DN 50 X 50 MM, JUNTA ELÁSTICA, FORNECIDO E INSTALADO EM PRUMADA DE ESGOTO SANITÁRIO OU VENTILAÇÃO. AF_08/2022	UN	5,00	18,81	BDI 1	23,51	117,55
1.15.1.0.17.	FNDE	FNDE 210	JUNÇÃO SIMPLES, PVC, SERIE NORMAL, ESGOTO PREDIAL, DN 75 X 50 MM, JUNTA ELÁSTICA, FORNECIDO E INSTALADO EM RAMAL DE DESCARGA OU RAMAL DE ESGOTO SANITÁRIO	UN	7,00	39,19	BDI 1	48,99	342,93
1.15.1.0.18.	SINAPI	89795	JUNÇÃO SIMPLES, PVC, SERIE NORMAL, ESGOTO PREDIAL, DN 75 X 75 MM, JUNTA ELÁSTICA, FORNECIDO E INSTALADO EM RAMAL DE DESCARGA OU RAMAL DE ESGOTO SANITÁRIO. AF_08/2022	UN	1,00	39,08	BDI 1	48,85	48,85
1.15.1.0.19.	SINAPI	104341	BUCHA DE REDUÇÃO LONGA, PVC, SÉRIE NORMAL, ESGOTO PREDIAL, DN 50 X 40 MM, JUNTA SOLDÁVEL E ELÁSTICA, FORNECIDO E INSTALADO EM RAMAL DE DESCARGA OU RAMAL DE ESGOTO SANITÁRIO. AF_08/2022	UN	3,00	10,47	BDI 1	13,09	39,27
1.15.1.0.20.	SINAPI	104178	CAP, PVC, SERIE R, ÁGUA PLUVIAL, DN 100 MM, JUNTA ELÁSTICA, FORNECIDO E INSTALADO EM RAMAL DE ENCAMINHAMENTO. AF_06/2022	UN	2,00	20,13	BDI 1	25,16	50,32
1.15.1.0.21.	SINAPI	89728	CURVA CURTA 90 GRAUS, PVC, SERIE NORMAL, ESGOTO PREDIAL, DN 40 MM, JUNTA SOLDÁVEL, FORNECIDO E INSTALADO EM RAMAL DE DESCARGA OU RAMAL DE ESGOTO SANITÁRIO. AF_08/2022	UN	48,00	12,22	BDI 1	15,28	733,44
1.15.1.0.22.	SINAPI	89733	CURVA CURTA 90 GRAUS, PVC, SERIE NORMAL, ESGOTO PREDIAL, DN 50 MM, JUNTA ELÁSTICA, FORNECIDO E INSTALADO EM RAMAL DE DESCARGA OU RAMAL DE ESGOTO SANITÁRIO. AF_08/2022	UN	2,00	22,27	BDI 1	27,84	55,68
1.15.1.0.23.	SINAPI	89724	JOELHO 90 GRAUS, PVC, SERIE NORMAL, ESGOTO PREDIAL, DN 40 MM, JUNTA SOLDÁVEL, FORNECIDO E INSTALADO EM RAMAL DE DESCARGA OU RAMAL DE ESGOTO SANITÁRIO. AF_08/2022	UN	45,00	9,64	BDI 1	12,05	542,25
1.15.1.0.24.	SINAPI	89557	REDUÇÃO EXCÊNTRICA, PVC, SERIE R, ÁGUA PLUVIAL, DN 100 X 75 MM, JUNTA ELÁSTICA, FORNECIDO E INSTALADO EM RAMAL DE ENCAMINHAMENTO. AF_06/2022	UN	2,00	29,64	BDI 1	37,05	74,10
1.15.1.0.25.	SINAPI	89549	REDUÇÃO EXCÊNTRICA, PVC, SERIE R, ÁGUA PLUVIAL, DN 75 X 50 MM, JUNTA ELÁSTICA, FORNECIDO E INSTALADO EM RAMAL DE ENCAMINHAMENTO. AF_06/2022	UN	6,00	18,17	BDI 1	22,71	136,26
1.15.1.0.26.	SINAPI	89825	TE, PVC, SERIE NORMAL, ESGOTO PREDIAL, DN 50 X 50 MM, JUNTA ELÁSTICA, FORNECIDO E INSTALADO EM PRUMADA DE ESGOTO SANITÁRIO OU VENTILAÇÃO. AF_08/2022	UN	2,00	16,74	BDI 1	20,93	41,86
1.15.1.0.27.	SINAPI	89707	CAIXA SIFONADA, PVC, DN 100 X 100 X 50 MM, JUNTA ELÁSTICA, FORNECIDA E INSTALADA EM RAMAL DE DESCARGA OU EM RAMAL DE ESGOTO SANITÁRIO. AF_08/2022	UN	4,00	48,54	BDI 1	60,68	242,72
1.15.1.0.28.	SINAPI	89708	CAIXA SIFONADA, PVC, DN 150 X 185 X 75 MM, JUNTA ELÁSTICA, FORNECIDA E INSTALADA EM RAMAL DE DESCARGA OU EM RAMAL DE ESGOTO SANITÁRIO. AF_08/2022	UN	1,00	103,53	BDI 1	129,41	129,41
1.15.1.0.29.	SINAPI	104328	CAIXA SIFONADA, COM GRELHA QUADRADA, PVC, DN 150 X 150 X 50 MM, JUNTA SOLDÁVEL, FORNECIDA E INSTALADA EM RAMAL DE DESCARGA OU EM RAMAL DE ESGOTO SANITÁRIO. AF_08/2022	UN	34,00	70,98	BDI 1	88,73	3.016,82
1.15.1.0.30.	FNDE	FNDE 211	CORPO CAIXA SECA 100 X 100 X 40 CM	UN	2,00	39,55	BDI 1	49,44	98,88
1.15.1.0.31.	SINAPI	99253	CAIXA ENTERRADA HIDRÁULICA RETANGULAR EM ALVENARIA COM TIJOLOS CERÂMICOS MACIÇOS, DIMENSÕES INTERNAS: 0,6X0,6X0,6 M PARA REDE DE DRENAGEM. AF_12/2020	UN	10,00	570,76	BDI 1	713,45	7.134,50

CAIXA

PO - PLANILHA ORÇAMENTÁRIA
Orçamento Base para Licitação - OGU

Grau de Sigilo
#PUBLICO

Nº OPERAÇÃO	Nº TransfereGOV	PROPONENTE / TOMADOR	APELIDO DO EMPREENDIMENTO
2334014101202451	958376/2024	PREFEITURA MUNICIPAL DE AMARANTE DO MARANHÃO	CONSTRUÇÃO DE UMA ESCOLA DE 09 SALAS DE AULA, PADRÃO FNDE, LOCALIZADA NO

LOCALIDADE SINAPI	DATA BASE	DESCRIÇÃO DO LOTE	MUNICÍPIO / UF	BDI 1	BDI 2	BDI 3
SAO LUIS	03-24 (N DES.)	CONSTRUÇÃO DE UMA ESCOLA DE 09 SALAS DE AULA, PADRÃO FNDE,	AMARANTE DO MARANHÃO	25,00%	0,00%	0,00%

Item	Fonte	Código	Descrição	Unidade	Quantidade	Custo Unitário (sem BDI) (R$)	BDI (%)	Preço Unitário (com BDI) (R$)	Preço Total (R$)
CONSTRUÇÃO DE UMA ESCOLA DE 09 SALAS DE AULA, PADRÃO FNDE, LOCALIZADA NO BAIRRO JOÃO DE DEUS NA									**9.814.581,05**
1.15.1.0.32.	SINAPI	97974	POÇO DE INSPEÇÃO CIRCULAR PARA ESGOTO, EM CONCRETO PRÉ-MOLDADO, DIÂMETRO INTERNO = 0,60 M, PROFUNDIDADE = 0,90 M, EXCLUINDO TAMPÃO. AF_12/2020_PA	UN	5,00	510,63	BDI 1	638,29	3.191,45
1.15.1.0.33.	SINAPI	86883	SIFÃO DO TIPO FLEXÍVEL EM PVC 1 X 1.1/2 - FORNECIMENTO E INSTALAÇÃO. AF_01/2020	UN	2,00	12,00	BDI 1	15,00	30,00
1.15.2.			**UNIDADE DE TRATAMENTO**					**-**	**43.679,19**
1.15.2.0.1.	SINAPI	98087	TANQUE SÉPTICO RETANGULAR, EM ALVENARIA COM BLOCOS DE CONCRETO, DIMENSÕES INTERNAS: 1,6 X 4,6 X H=2,4 M, VOLUME ÚTIL: 14720 L (PARA 105 CONTRIBUINTES). AF_12/2020	UN	1,00	10.902,59	BDI 1	13.628,24	13.628,24
1.15.2.0.2.	SINAPI	98065	SUMIDOURO CIRCULAR, EM CONCRETO PRÉ-MOLDADO, DIÂMETRO INTERNO = 2,88 M, ALTURA INTERNA = 3,0 M, ÁREA DE INFILTRAÇÃO: 31,4 M² (PARA 12 CONTRIBUINTES). AF_12/2020_PA	UN	2,00	8.134,24	BDI 1	10.167,80	20.335,60
1.15.2.0.3.	SINAPI	98090	FILTRO ANAERÓBIO RETANGULAR, EM ALVENARIA COM BLOCOS DE CONCRETO, DIMENSÕES INTERNAS: 1,4 X 3,0 X H=1,67 M, VOLUME ÚTIL: 5040 L (PARA 32 CONTRIBUINTES). AF_12/2020	UN	1,00	7.772,28	BDI 1	9.715,35	9.715,35
1.15.3.			**VENTILAÇÃO**					**-**	**14.778,88**
1.15.3.0.1.	SINAPI	89712	TUBO PVC, SERIE NORMAL, ESGOTO PREDIAL, DN 50 MM, FORNECIDO E INSTALADO EM RAMAL DE DESCARGA OU RAMAL DE ESGOTO SANITÁRIO. AF_08/2022	M	199,40	25,99	BDI 1	32,49	6.478,51
1.15.3.0.2.	SINAPI	89511	TUBO PVC, SÉRIE R, ÁGUA PLUVIAL, DN 75 MM, FORNECIDO E INSTALADO EM RAMAL DE ENCAMINHAMENTO. AF_06/2022	M	47,20	36,01	BDI 1	45,01	2.124,47
1.15.3.0.3.	SINAPI	89732	JOELHO 45 GRAUS, PVC, SERIE NORMAL, ESGOTO PREDIAL, DN 50 MM, JUNTA ELÁSTICA, FORNECIDO E INSTALADO EM RAMAL DE DESCARGA OU RAMAL DE ESGOTO SANITÁRIO. AF_08/2022	UN	36,00	15,46	BDI 1	19,33	695,88
1.15.3.0.4.	SINAPI	89739	JOELHO 45 GRAUS, PVC, SERIE NORMAL, ESGOTO PREDIAL, DN 75 MM, JUNTA ELÁSTICA, FORNECIDO E INSTALADO EM RAMAL DE DESCARGA OU RAMAL DE ESGOTO SANITÁRIO. AF_08/2022	UN	2,00	22,97	BDI 1	28,71	57,42
1.15.3.0.5.	SINAPI	89731	JOELHO 90 GRAUS, PVC, SERIE NORMAL, ESGOTO PREDIAL, DN 50 MM, JUNTA ELÁSTICA, FORNECIDO E INSTALADO EM RAMAL DE DESCARGA OU RAMAL DE ESGOTO SANITÁRIO. AF_08/2022	UN	80,00	14,81	BDI 1	18,51	1.480,80
1.15.3.0.6.	SINAPI	89737	JOELHO 90 GRAUS, PVC, SERIE NORMAL, ESGOTO PREDIAL, DN 75 MM, JUNTA ELÁSTICA, FORNECIDO E INSTALADO EM RAMAL DE DESCARGA OU RAMAL DE ESGOTO SANITÁRIO. AF_08/2022	UN	9,00	22,11	BDI 1	27,64	248,76
1.15.3.0.7.	SINAPI	89685	JUNÇÃO SIMPLES, PVC, SERIE R, ÁGUA PLUVIAL, DN 75 X 75 MM, JUNTA ELÁSTICA, FORNECIDO E INSTALADO EM CONDUTORES VERTICAIS DE ÁGUAS PLUVIAIS. AF_06/2022	UN	1,00	56,57	BDI 1	70,71	70,71
1.15.3.0.8.	SINAPI	89753	LUVA SIMPLES, PVC, SERIE NORMAL, ESGOTO PREDIAL, DN 50 MM, JUNTA ELÁSTICA, FORNECIDO E INSTALADO EM RAMAL DE DESCARGA OU RAMAL DE ESGOTO SANITÁRIO. AF_08/2022	UN	1,00	8,64	BDI 1	10,80	10,80
1.15.3.0.9.	SINAPI	89549	REDUÇÃO EXCÊNTRICA, PVC, SERIE R, ÁGUA PLUVIAL, DN 75 X 50 MM, JUNTA ELÁSTICA, FORNECIDO E INSTALADO EM RAMAL DE ENCAMINHAMENTO. AF_06/2022	UN	6,00	18,17	BDI 1	22,71	136,26
1.15.3.0.10.	SINAPI	104348	TERMINAL DE VENTILAÇÃO, PVC, SÉRIE NORMAL, ESGOTO PREDIAL, DN 50 MM, JUNTA SOLDÁVEL, FORNECIDO E INSTALADO EM PRUMADA DE ESGOTO SANITÁRIO OU VENTILAÇÃO. AF_08/2022	UN	4,00	9,67	BDI 1	12,09	48,36

CAIXA

PO - PLANILHA ORÇAMENTÁRIA
Orçamento Base para Licitação - OGU

Grau de Sigilo
#PUBLICO

Nº OPERAÇÃO	Nº TransfereGOV	PROPONENTE / TOMADOR	APELIDO DO EMPREENDIMENTO
2334014101202451	958376/2024	PREFEITURA MUNICIPAL DE AMARANTE DO MARANHÃO	CONSTRUÇÃO DE UMA ESCOLA DE 09 SALAS DE AULA, PADRÃO FNDE, LOCALIZADA NO

LOCALIDADE SINAPI	DATA BASE	DESCRIÇÃO DO LOTE	MUNICÍPIO / UF	BDI 1	BDI 2	BDI 3
SAO LUIS	03-24 (N DES.)	CONSTRUÇÃO DE UMA ESCOLA DE 09 SALAS DE AULA, PADRÃO FNDE,	AMARANTE DO MARANHÃO	25,00%	0,00%	0,00%

Item	Fonte	Código	Descrição	Unidade	Quantidade	Custo Unitário (sem BDI) (R$)	BDI (%)	Preço Unitário (com BDI) (R$)	Preço Total (R$)
CONSTRUÇÃO DE UMA ESCOLA DE 09 SALAS DE AULA, PADRÃO FNDE, LOCALIZADA NO BAIRRO JOÃO DE DEUS NA									**9.814.581,05**
1.15.3.0.11.	SINAPI	104351	TERMINAL DE VENTILAÇÃO, PVC, SÉRIE NORMAL, ESGOTO PREDIAL, DN 75 MM, JUNTA SOLDÁVEL, FORNECIDO E INSTALADO EM PRUMADA DE ESGOTO SANITÁRIO OU VENTILAÇÃO. AF_08/2022	UN	4,00	20,09	BDI 1	25,11	100,44
1.15.3.0.12.	FNDE	FNDE 214	TÊ, PVC, SERIE R, ÁGUA PLUVIAL, DN 100 X 50 MM, JUNTA ELÁSTICA, FORNECIDO E INSTALADO EM CONDUTORES VERTICAIS DE ÁGUAS PLUVIAIS	UN	6,00	77,72	BDI 1	97,15	582,90
1.15.3.0.13.	SINAPI	89696	TÊ, PVC, SERIE R, ÁGUA PLUVIAL, DN 100 X 75 MM, JUNTA ELÁSTICA, FORNECIDO E INSTALADO EM CONDUTORES VERTICAIS DE ÁGUAS PLUVIAIS. AF_06/2022	UN	2,00	77,56	BDI 1	96,95	193,90
1.15.3.0.14.	SINAPI	89784	TE, PVC, SERIE NORMAL, ESGOTO PREDIAL, DN 50 X 50 MM, JUNTA ELÁSTICA, FORNECIDO E INSTALADO EM RAMAL DE DESCARGA OU RAMAL DE ESGOTO SANITÁRIO. AF_08/2022	UN	57,00	23,66	BDI 1	29,58	1.686,06
1.15.3.0.15.	SINAPI	89687	TÊ, PVC, SERIE R, ÁGUA PLUVIAL, DN 75 X 75 MM, JUNTA ELÁSTICA, FORNECIDO E INSTALADO EM CONDUTORES VERTICAIS DE ÁGUAS PLUVIAIS. AF_06/2022	UN	5,00	49,27	BDI 1	61,59	307,95
1.15.3.0.16.	FNDE	FNDE 228	TÊ, PVC, SERIE R, ÁGUA PLUVIAL, DN 75 X 50 MM, JUNTA ELÁSTICA, FORNECIDO E INSTALADO EM CONDUTORES VERTICAIS DE ÁGUAS PLUVIAIS	UN	9,00	49,39	BDI 1	61,74	555,66
1.16.			**LOUÇAS, ACESSÓRIOS E METAIS**					**-**	**98.277,59**
1.16.0.0.1.	SINAPI	95470	VASO SANITARIO SIFONADO CONVENCIONAL COM LOUÇA BRANCA, INCLUSO CONJUNTO DE LIGAÇÃO PARA BACIA SANITÁRIA AJUSTÁVEL - FORNECIMENTO E INSTALAÇÃO. AF_10/2016	UN	18,00	343,95	BDI 1	429,94	7.738,92
1.16.0.0.2.	FNDE	FNDE 215	VÁLVULA DE DESCARGA METÁLICA, DUPLO ACIONAMENTO ECO, BASE 1 1/2", ACABAMENTO METALICO CROMADO - FORNECIMENTO E INSTALAÇÃO	UN	18,00	405,99	BDI 1	507,49	9.134,82
1.16.0.0.3.	SINAPI	100849	ASSENTO SANITÁRIO CONVENCIONAL - FORNECIMENTO E INSTALACAO. AF_01/2020	UN	18,00	39,30	BDI 1	49,13	884,34
1.16.0.0.4.	SINAPI	100858	MICTÓRIO SIFONADO LOUÇA BRANCA - PADRÃO MÉDIO - FORNECIMENTO E INSTALAÇÃO. AF_01/2020	UN	6,00	810,40	BDI 1	1.013,00	6.078,00
1.16.0.0.5.	FNDE	FNDE 117	SIFÃO PARA MICTÓRIO, DECA 1681, 1 X 2", ACABAMENTO CROMODADO E SIMILAR	UN	6,00	492,07	BDI 1	615,09	3.690,54
1.16.0.0.6.	SINAPI	86937	CUBA DE EMBUTIR OVAL EM LOUÇA BRANCA, 35 X 50CM OU EQUIVALENTE, INCLUSO VÁLVULA EM METAL CROMADO E SIFÃO FLEXÍVEL EM PVC - FORNECIMENTO E INSTALAÇÃO. AF_01/2020	UN	21,00	265,01	BDI 1	331,26	6.956,46
1.16.0.0.7.	FNDE	FNDE 216	CUBA DE EMBUTIR RETANGULAR DE AÇO INOXIDÁVEL, 40 X 34 X 14 CM - FORNECIMENTO E INSTALAÇÃO	UN	14,00	227,97	BDI 1	284,96	3.989,44
1.16.0.0.8.	FNDE	FNDE 217	CUBA DE EMBUTIR RETANGULAR DE AÇO INOXIDÁVEL, 50 X 40 X 20 CM - FORNECIMENTO E INSTALAÇÃO	UN	2,00	227,97	BDI 1	284,96	569,92
1.16.0.0.9.	FNDE	FNDE 218	CUBA DE EMBUTIR RETANGULAR DE AÇO INOXIDÁVEL, 60 X 50 X 40 CM - FORNECIMENTO E INSTALAÇÃO	UN	3,00	227,97	BDI 1	284,96	854,88
1.16.0.0.10.	FNDE	FNDE 219	LAVATÓRIO DE CANTO, LOUÇA BRANCA SUSPENSO, 29,5 X 39CM OU EQUIVALENTE, PADRÃO POPULAR - FORNECIMENTO E INSTALAÇÃO	UN	4,00	164,81	BDI 1	206,01	824,04
1.16.0.0.11.	SINAPI	86904	LAVATÓRIO LOUÇA BRANCA SUSPENSO, 29,5 X 39CM OU EQUIVALENTE, PADRÃO POPULAR - FORNECIMENTO E INSTALAÇÃO. AF_01/2020	UN	1,00	164,68	BDI 1	205,85	205,85
1.16.0.0.12.	FNDE	FNDE 82	LAVATÓRIO SOBREPOR, DECA OU EQUIVALENTE	UN	2,00	636,78	BDI 1	795,98	1.591,96

CAIXA

PO - PLANILHA ORÇAMENTÁRIA
Orçamento Base para Licitação - OGU

Grau de Sigilo
#PUBLICO

Nº OPERAÇÃO	Nº TransfereGOV	PROPONENTE / TOMADOR	APELIDO DO EMPREENDIMENTO
2334014101202451	958376/2024	PREFEITURA MUNICIPAL DE AMARANTE DO MARANHÃO	CONSTRUÇÃO DE UMA ESCOLA DE 09 SALAS DE AULA, PADRÃO FNDE, LOCALIZADA NO

LOCALIDADE SINAPI	DATA BASE	DESCRIÇÃO DO LOTE	MUNICÍPIO / UF	BDI 1	BDI 2	BDI 3
SAO LUIS	03-24 (N DES.)	CONSTRUÇÃO DE UMA ESCOLA DE 09 SALAS DE AULA, PADRÃO FNDE,	AMARANTE DO MARANHÃO	25,00%	0,00%	0,00%

Item	Fonte	Código	Descrição	Unidade	Quantidade	Custo Unitário (sem BDI) (R$)	BDI (%)	Preço Unitário (com BDI) (R$)	Preço Total (R$)
CONSTRUÇÃO DE UMA ESCOLA DE 09 SALAS DE AULA, PADRÃO FNDE, LOCALIZADA NO BAIRRO JOÃO DE DEUS NA									**9.814.581,05**
1.16.0.0.13.	FNDE	FNDE 220	TANQUE DE LOUÇA BRANCA COM COLUNA, 40L OU EQUIVALENTE - FORNECIMENTO E INSTALAÇÃO	UN	2,00	815,31	BDI 1	1.019,14	2.038,28
1.16.0.0.14.	SINAPI	100860	CHUVEIRO ELÉTRICO COMUM CORPO PLÁSTICO, TIPO DUCHA - FORNECIMENTO E INSTALAÇÃO. AF_01/2020	UN	10,00	101,21	BDI 1	126,51	1.265,10
1.16.0.0.15.	FNDE	FNDE 221	PORTA PAPEL HIGIÊNICO, CONFORME PROJETO	UN	2,00	78,76	BDI 1	98,45	196,90
1.16.0.0.16.	FNDE	FNDE 16	PAPELEIRA PLASTICA TIPO DISPENSER PARA PAPEL HIGIENICO ROLAO	UN	16,00	110,14	BDI 1	137,68	2.202,88
1.16.0.0.17.	FNDE	FNDE 17	DUCHA / CHUVEIRO METALICO, DE PAREDE, ARTICULAVEL, COM DESVIADOR E DUCHA MANUAL	UN	6,00	264,64	BDI 1	330,80	1.984,80
1.16.0.0.18.	FNDE	FNDE 14	TORNEIRA ELETRICA DE PAREDE, BICA ALTA, PARA COZINHA, 5500 W (110/220 V)	UN	2,00	207,55	BDI 1	259,44	518,88
1.16.0.0.19.	FNDE	FNDE 222	TORNEIRA DE MESA BICA MÓVEL, CONFORME PROJETO	UN	9,00	206,66	BDI 1	258,33	2.324,97
1.16.0.0.20.	FNDE	FNDE 223	TORNEIRA DE PAREDE, CONFORME PROJETO	UN	8,00	184,19	BDI 1	230,24	1.841,92
1.16.0.0.21.	FNDE	FNDE 224	TORNEIRA CROMADA DE MESA, 1/2? OU 3/4?, PARA LAVATÓRIO, COM TEMPORIZADOR - FORNECIMENTO E INSTALAÇÃO.	UN	22,00	206,66	BDI 1	258,33	5.683,26
1.16.0.0.22.	FNDE	FNDE 225	TORNEIRA CROMADA DE MESA PARA LAVATORIO, TIPO MONOCOMANDO - ACIONAMENTO TIPO ALAVANCA	UN	6,00	493,14	BDI 1	616,43	3.698,58
1.16.0.0.23.	SINAPI	95547	SABONETEIRA PLASTICA TIPO DISPENSER PARA SABONETE LIQUIDO COM RESERVATORIO 800 A 1500 ML, INCLUSO FIXAÇÃO. AF_01/2020	UN	19,00	116,70	BDI 1	145,88	2.771,72
1.16.0.0.24.	FNDE	FNDE 15	TOALHEIRO PLASTICO TIPO DISPENSER PARA PAPEL TOALHA INTERFOLHADO	UN	20,00	135,43	BDI 1	169,29	3.385,80
1.16.0.0.25.	FNDE	FNDE 34	CABIDE/GANCHO DE BANHEIRO SIMPLES EM METAL CROMADO	UN	10,00	70,14	BDI 1	87,68	876,80
1.16.0.0.26.	SINAPI	86877	VÁLVULA EM METAL CROMADO 1.1/2" X 1.1/2" PARA TANQUE OU LAVATÓRIO, COM OU SEM LADRÃO - FORNECIMENTO E INSTALAÇÃO. AF_01/2020	UN	9,00	87,34	BDI 1	109,18	982,62
1.16.0.0.27.	SINAPI	86878	VÁLVULA EM METAL CROMADO TIPO AMERICANA 3.1/2" X 1.1/2" PARA PIA - FORNECIMENTO E INSTALAÇÃO. AF_01/2020	UN	19,00	94,29	BDI 1	117,86	2.239,34
1.16.0.0.28.	SINAPI	86883	SIFÃO DO TIPO FLEXÍVEL EM PVC 1 X 1.1/2 - FORNECIMENTO E INSTALAÇÃO. AF_01/2020	UN	47,00	12,00	BDI 1	15,00	705,00
1.16.0.0.29.	SINAPI	86887	ENGATE FLEXÍVEL EM INOX, 1/2 X 40CM - FORNECIMENTO E INSTALAÇÃO. AF_01/2020	UN	39,00	70,10	BDI 1	87,63	3.417,57
1.16.0.0.30.	SINAPI	100868	BARRA DE APOIO RETA, EM ACO INOX POLIDO, COMPRIMENTO 80 CM, FIXADA NA PAREDE - FORNECIMENTO E INSTALAÇÃO. AF_01/2020	UN	12,00	370,02	BDI 1	462,53	5.550,36
1.16.0.0.31.	SINAPI	100867	BARRA DE APOIO RETA, EM ACO INOX POLIDO, COMPRIMENTO 70 CM, FIXADA NA PAREDE - FORNECIMENTO E INSTALAÇÃO. AF_01/2020	UN	12,00	355,76	BDI 1	444,70	5.336,40
1.16.0.0.32.	FNDE	FNDE 226	BARRA DE APOIO RETA, EM ACO INOX POLIDO, COMPRIMENTO 40CM, FIXADA NA PAREDE - FORNECIMENTO E INSTALAÇÃO	UN	10,00	334,62	BDI 1	418,28	4.182,80
1.16.0.0.33.	SINAPI	100865	BARRA DE APOIO LATERAL ARTICULADA, COM TRAVA, EM ACO INOX POLIDO, FIXADA NA PAREDE - FORNECIMENTO E INSTALAÇÃO. AF_01/2020	UN	2,00	640,38	BDI 1	800,48	1.600,96
1.16.0.0.34.	SINAPI	100875	BANCO ARTICULADO, EM ACO INOX, PARA PCD, FIXADO NA PAREDE - FORNECIMENTO E INSTALAÇÃO. AF_01/2020	UN	2,00	1.181,39	BDI 1	1.476,74	2.953,48
1.17.			**INSTALAÇÃO DE GÁS COMBUSTÍVEL**					**-**	**3.911,11**

I

CAIXA

PO - PLANILHA ORÇAMENTÁRIA
Orçamento Base para Licitação - OGU

Grau de Sigilo
#PUBLICO

Nº OPERAÇÃO	Nº TransfereGOV	PROPONENTE / TOMADOR	APELIDO DO EMPREENDIMENTO
2334014101202451	958376/2024	PREFEITURA MUNICIPAL DE AMARANTE DO MARANHÃO	CONSTRUÇÃO DE UMA ESCOLA DE 09 SALAS DE AULA, PADRÃO FNDE, LOCALIZADA NO

LOCALIDADE SINAPI	DATA BASE	DESCRIÇÃO DO LOTE	MUNICÍPIO / UF	BDI 1	BDI 2	BDI 3
SAO LUIS	03-24 (N DES.)	CONSTRUÇÃO DE UMA ESCOLA DE 09 SALAS DE AULA, PADRÃO FNDE,	AMARANTE DO MARANHÃO	25,00%	0,00%	0,00%

Item	Fonte	Código	Descrição	Unidade	Quantidade	Custo Unitário (sem BDI) (R$)	BDI (%)	Preço Unitário (com BDI) (R$)	Preço Total (R$)
CONSTRUÇÃO DE UMA ESCOLA DE 09 SALAS DE AULA, PADRÃO FNDE, LOCALIZADA NO BAIRRO JOÃO DE DEUS NA									**9.814.581,05**
1.17.0.0.1.	SINAPI	92688	TUBO DE AÇO GALVANIZADO COM COSTURA, CLASSE MÉDIA, CONEXÃO ROSQUEADA, DN 20 (3/4"), INSTALADO EM RAMAIS E SUB-RAMAIS DE GÁS - FORNECIMENTO E INSTALAÇÃO. AF_10/2020	M	35,20	39,80	BDI 1	49,75	1.751,20
1.17.0.0.2.	SINAPI	97549	CURVA 90 GRAUS, EM AÇO, CONEXÃO SOLDADA, DN 20 (3/4"), INSTALADO EM RAMAIS E SUB-RAMAIS DE GÁS - FORNECIMENTO E INSTALAÇÃO. AF_10/2020	UN	6,00	51,37	BDI 1	64,21	385,26
1.17.0.0.3.	SINAPI	92705	TÊ, EM FERRO GALVANIZADO, CONEXÃO ROSQUEADA, DN 20 (3/4"), INSTALADO EM RAMAIS E SUB-RAMAIS DE GÁS - FORNECIMENTO E INSTALAÇÃO. AF_10/2020	UN	4,00	45,06	BDI 1	56,33	225,32
1.17.0.0.4.	SINAPI	93074	CURVA EM COBRE, DN 15 MM, 45 GRAUS, SEM ANEL DE SOLDA, BOLSA X BOLSA, INSTALADO EM RAMAL DE DISTRIBUIÇÃO DE HIDRÁULICA PREDIAL - FORNECIMENTO E INSTALAÇÃO. AF_04/2022	UN	2,00	13,25	BDI 1	16,56	33,12
1.17.0.0.5.	FNDE	FNDE 29	REGULADOR DE ALTA PRESSÃO GLP	UN	1,00	674,70	BDI 1	843,38	843,38
1.17.0.0.6.	SINAPI	103029	REGISTRO OU REGULADOR DE GÁS DE COZINHA - FORNECIMENTO E INSTALAÇÃO. AF_08/2021	UN	2,00	36,92	BDI 1	46,15	92,30
1.17.0.0.7.	SINAPI	95249	VÁLVULA DE ESFERA BRUTA, BRONZE, ROSCÁVEL, 3/4" - FORNECIMENTO E INSTALAÇÃO. AF_08/2021	UN	4,00	49,67	BDI 1	62,09	248,36
1.17.0.0.8.	FNDE	FNDE 302	REQUADRO EM ALUMÍNIO TIPO VENEZIANA COM GUARNIÇÃO, FIXAÇÃO COM PARAFUSOS - FORNECIMENTO E INSTALAÇÃO.	M2	0,46	509,51	BDI 1	636,89	292,97
1.17.0.0.9.	FNDE	FNDE 301	CAP OU TAMPAO DE FERRO GALVANIZADO, COM ROSCA BSP, DE 3/4"	UN	2,00	15,68	BDI 1	19,60	39,20
1.18.			**SISTEMA DE PROTEÇÃO CONTRA INCÊNDIO**					**-**	**155.969,25**
1.18.1.			**EXTINTORES**					**-**	**10.506,68**
1.18.1.0.1.	SINAPI	101909	EXTINTOR DE INCÊNDIO PORTÁTIL COM CARGA DE PQS DE 6 KG, CLASSE BC - FORNECIMENTO E INSTALAÇÃO. AF_10/2020_PE	UN	25,00	274,27	BDI 1	342,84	8.571,00
1.18.1.0.2.	SINAPI	101907	EXTINTOR DE INCÊNDIO PORTÁTIL COM CARGA DE CO2 DE 6 KG, CLASSE BC - FORNECIMENTO E INSTALAÇÃO. AF_10/2020_PE	UN	2,00	774,27	BDI 1	967,84	1.935,68
1.18.2.			**TUBULAÇÕES E CONEXÕES**					**-**	**60.884,14**
1.18.2.0.1.	SINAPI	94473	COTOVELO 90 GRAUS, EM FERRO GALVANIZADO, CONEXÃO ROSQUEADA, DN 65 (2 1/2"), INSTALADO EM RESERVAÇÃO DE ÁGUA DE EDIFICAÇÃO QUE POSSUA RESERVATÓRIO DE FIBRA/FIBROCIMENTO - FORNECIMENTO E INSTALAÇÃO. AF_06/2016	UN	51,00	128,00	BDI 1	160,00	8.160,00
1.18.2.0.2.	SINAPI	97488	CURVA 90 GRAUS, EM AÇO, CONEXÃO SOLDADA, DN 65 (2 1/2"), INSTALADO EM REDE DE ALIMENTAÇÃO PARA HIDRANTE - FORNECIMENTO E INSTALAÇÃO. AF_10/2020	UN	1,00	317,23	BDI 1	396,54	396,54
1.18.2.0.3.	SINAPI	92377	NIPLE, EM FERRO GALVANIZADO, DN 65 (2 1/2"), CONEXÃO ROSQUEADA, INSTALADO EM REDE DE ALIMENTAÇÃO PARA HIDRANTE - FORNECIMENTO E INSTALAÇÃO. AF_10/2020	UN	11,00	97,62	BDI 1	122,03	1.342,33
1.18.2.0.4.	SINAPI	92367	TUBO DE AÇO GALVANIZADO COM COSTURA, CLASSE MÉDIA, DN 65 (2 1/2"), CONEXÃO ROSQUEADA, INSTALADO EM REDE DE ALIMENTAÇÃO PARA HIDRANTE - FORNECIMENTO E INSTALAÇÃO. AF_10/2020	M	329,50	109,23	BDI 1	136,54	44.989,93
1.18.2.0.5.	SINAPI	92642	TÊ, EM FERRO GALVANIZADO, CONEXÃO ROSQUEADA, DN 65 (2 1/2"), INSTALADO EM REDE DE ALIMENTAÇÃO PARA HIDRANTE - FORNECIMENTO E INSTALAÇÃO. AF_10/2020	UN	15,00	215,36	BDI 1	269,20	4.038,00

CAIXA

PO - PLANILHA ORÇAMENTÁRIA
Orçamento Base para Licitação - OGU

Grau de Sigilo
#PUBLICO

Nº OPERAÇÃO	Nº TransfereGOV	PROPONENTE / TOMADOR	APELIDO DO EMPREENDIMENTO
2334014101202451	958376/2024	PREFEITURA MUNICIPAL DE AMARANTE DO MARANHÃO	CONSTRUÇÃO DE UMA ESCOLA DE 09 SALAS DE AULA, PADRÃO FNDE, LOCALIZADA NO

LOCALIDADE SINAPI	DATA BASE	DESCRIÇÃO DO LOTE	MUNICÍPIO / UF	BDI 1	BDI 2	BDI 3
SAO LUIS	03-24 (N DES.)	CONSTRUÇÃO DE UMA ESCOLA DE 09 SALAS DE AULA, PADRÃO FNDE,	AMARANTE DO MARANHÃO	25,00%	0,00%	0,00%

Item	Fonte	Código	Descrição	Unidade	Quantidade	Custo Unitário (sem BDI) (R$)	BDI (%)	Preço Unitário (com BDI) (R$)	Preço Total (R$)
CONSTRUÇÃO DE UMA ESCOLA DE 09 SALAS DE AULA, PADRÃO FNDE, LOCALIZADA NO BAIRRO JOÃO DE DEUS NA									**9.814.581,05**
1.18.2.0.6.	SINAPI	92896	UNIÃO, EM FERRO GALVANIZADO, DN 65 (2 1/2"), CONEXÃO ROSQUEADA, INSTALADO EM REDE DE ALIMENTAÇÃO PARA HIDRANTE - FORNECIMENTO E INSTALAÇÃO. AF_10/2020	UN	6,00	225,68	BDI 1	282,10	1.692,60
1.18.2.0.7.	SINAPI	94789	ADAPTADOR COM FLANGES LIVRES, PVC, SOLDÁVEL LONGO, DN 75 MM X 2 1/2 , INSTALADO EM RESERVAÇÃO DE ÁGUA DE EDIFICAÇÃO QUE POSSUA RESERVATÓRIO DE FIBRA/FIBROCIMENTO FORNECIMENTO E INSTALAÇÃO. AF_06/2016	UN	1,00	211,79	BDI 1	264,74	264,74
1.18.3.			**ACESSÓRIOS**					**-**	**41.657,86**
1.18.3.0.1.	SINAPI	94499	REGISTRO DE GAVETA BRUTO, LATÃO, ROSCÁVEL, 2 1/2" - FORNECIMENTO E INSTALAÇÃO. AF_08/2021	UN	5,00	233,68	BDI 1	292,10	1.460,50
1.18.3.0.2.	SINAPI	99624	VÁLVULA DE RETENÇÃO HORIZONTAL, DE BRONZE, ROSCÁVEL, 2 1/2" - FORNECIMENTO E INSTALAÇÃO. AF_08/2021	UN	3,00	538,37	BDI 1	672,96	2.018,88
1.18.3.0.3.	FNDE	FNDE 242	BOMBA CENTRÍFUGA, TRIFÁSICA, 6 CV, HM 30 A 40 M, Q 26,36 M3/H - FORNECIMENTO E INSTALAÇÃO.	UN	2,00	4.545,51	BDI 1	5.681,89	11.363,78
1.18.3.0.4.	SINAPI	101917	MANÔMETRO 0 A 200 PSI (0 A 14 KGF/CM2), D = 50MM - FORNECIMENTO E INSTALAÇÃO. AF_10/2020	UN	1,00	147,18	BDI 1	183,98	183,98
1.18.3.0.5.	FNDE	FNDE 67	CENTRAL ALARME ENDEREÇAVEL	UN	1,00	3.861,91	BDI 1	4.827,39	4.827,39
1.18.3.0.6.	FNDE	FNDE 94	ELETRODUTO EM ACO ZINCADO OU GALVANIZADO DN=3/4", APARENTE - FORNECIMENTO E INSTALAÇÃO.	M	550,00	27,32	BDI 1	34,15	18.782,50
1.18.3.0.7.	SINAPI	91924	CABO DE COBRE FLEXÍVEL ISOLADO, 1,5 MM², ANTI-CHAMA 450/750 V, PARA CIRCUITOS TERMINAIS - FORNECIMENTO E INSTALAÇÃO. AF_03/2023	M	275,00	2,91	BDI 1	3,64	1.001,00
1.18.3.0.8.	SINAPI	91926	CABO DE COBRE FLEXÍVEL ISOLADO, 2,5 MM², ANTI-CHAMA 450/750 V, PARA CIRCUITOS TERMINAIS - FORNECIMENTO E INSTALAÇÃO. AF_03/2023	M	275,00	4,21	BDI 1	5,26	1.446,50
1.18.3.0.9.	SINAPI	91940	CAIXA RETANGULAR 4" X 2" MÉDIA (1,30 M DO PISO), PVC, INSTALADA EM PAREDE - FORNECIMENTO E INSTALAÇÃO. AF_03/2023	UN	10,00	19,53	BDI 1	24,41	244,10
1.18.3.0.10.	SINAPI	91943	CAIXA RETANGULAR 4" X 4" MÉDIA (1,30 M DO PISO), PVC, INSTALADA EM PAREDE - FORNECIMENTO E INSTALAÇÃO. AF_03/2023	UN	11,00	23,94	BDI 1	29,93	329,23
1.18.4.			**HIDRANTES**					**-**	**29.539,12**
1.18.4.0.1.	SINAPI	96765	ABRIGO PARA HIDRANTE, 90X60X17CM, COM REGISTRO GLOBO ANGULAR 45 GRAUS 2 1/2", ADAPTADOR STORZ 2 1/2", MANGUEIRA DE INCÊNDIO 20M, REDUÇÃO 2 1/2" X 1 1/2" E ESGUICHO EM LATÃO 1 1/2" - FORNECIMENTO E INSTALAÇÃO. AF_10/2020	UN	11,00	1.770,21	BDI 1	2.212,76	24.340,36
1.18.4.0.2.	SINAPI	101798	TAMPA PARA CAIXA TIPO R1, EM FERRO FUNDIDO, DIMENSÕES INTERNAS: 0,40 X 0,60 M - FORNECIMENTO E INSTALAÇÃO. AF_12/2020	UN	1,00	378,13	BDI 1	472,66	472,66
1.18.4.0.3.	SINAPI	94499	REGISTRO DE GAVETA BRUTO, LATÃO, ROSCÁVEL, 2 1/2" - FORNECIMENTO E INSTALAÇÃO. AF_08/2021	UN	1,00	233,68	BDI 1	292,10	292,10
1.18.4.0.4.	SINAPI	101916	HIDRANTE SUBTERRÂNEO PREDIAL (COM CURVA LONGA E CAIXA), DN 75 MM - FORNECIMENTO E INSTALAÇÃO. AF_10/2020	UN	1,00	3.547,20	BDI 1	4.434,00	4.434,00
1.18.5.			**SINALIZAÇÕES**					**-**	**13.381,45**
1.18.5.0.1.	SINAPI	97599	LUMINÁRIA DE EMERGÊNCIA, COM 30 LÂMPADAS LED DE 2 W, SEM REATOR - FORNECIMENTO E INSTALAÇÃO. AF_02/2020	UN	80,00	21,44	BDI 1	26,80	2.144,00
1.18.5.0.2.	FNDE	FNDE 303	SINALIZAÇÃO COM PLACA INDICATIVA FIXADA NA ESTRUTURA.	UN	135,00	45,75	BDI 1	57,19	7.720,65
1.18.5.0.3.	SINAPI	102520	PINTURA DE SINALIZAÇÃO VERTICAL DE SEGURANÇA, FAIXAS AMARELA E PRETA, APLICAÇÃO MANUAL, 2 DEMÃOS. AF_05/2021	M2	32,00	87,92	BDI 1	109,90	3.516,80

CAIXA

PO - PLANILHA ORÇAMENTÁRIA
Orçamento Base para Licitação - OGU

Grau de Sigilo
#PUBLICO

Nº OPERAÇÃO	Nº TransfereGOV	PROPONENTE / TOMADOR	APELIDO DO EMPREENDIMENTO
2334014101202451	958376/2024	PREFEITURA MUNICIPAL DE AMARANTE DO MARANHÃO	CONSTRUÇÃO DE UMA ESCOLA DE 09 SALAS DE AULA, PADRÃO FNDE, LOCALIZADA NO

LOCALIDADE SINAPI	DATA BASE	DESCRIÇÃO DO LOTE	MUNICÍPIO / UF	BDI 1	BDI 2	BDI 3
SAO LUIS	03-24 (N DES.)	CONSTRUÇÃO DE UMA ESCOLA DE 09 SALAS DE AULA, PADRÃO FNDE,	AMARANTE DO MARANHÃO	25,00%	0,00%	0,00%

Item	Fonte	Código	Descrição	Unidade	Quantidade	Custo Unitário (sem BDI) (R$)	BDI (%)	Preço Unitário (com BDI) (R$)	Preço Total (R$)
CONSTRUÇÃO DE UMA ESCOLA DE 09 SALAS DE AULA, PADRÃO FNDE, LOCALIZADA NO BAIRRO JOÃO DE DEUS NA									**9.814.581,05**
1.19.			**INSTALAÇÃO ELÉTRICA - 220V**					**-**	**421.798,02**
1.19.1.			**QUADROS**					**-**	**21.195,18**
1.19.1.0.1.	SINAPI	101946	QUADRO DE MEDIÇÃO GERAL DE ENERGIA PARA 1 MEDIDOR DE SOBREPOR - FORNECIMENTO E INSTALAÇÃO. AF_10/2020	UN	3,00	185,97	BDI 1	232,46	697,38
1.19.1.0.2.	SINAPI	101881	QUADRO DE DISTRIBUIÇÃO DE ENERGIA EM CHAPA DE AÇO GALVANIZADO, DE EMBUTIR, COM BARRAMENTO TRIFÁSICO, PARA 40 DISJUNTORES DIN 100A - FORNECIMENTO E INSTALAÇÃO. AF_10/2020	UN	4,00	872,63	BDI 1	1.090,79	4.363,16
1.19.1.0.3.	FNDE	FNDE 304	QUADRO DE DISTRIBUIÇÃO DE ENERGIA EM CHAPA DE AÇO GALVANIZADO, DE EMBUTIR, COM BARRAMENTO TRIFÁSICO, PARA 50 DISJUNTORES DIN 225A - FORNECIMENTO E INSTALAÇÃO.	UN	5,00	2.067,34	BDI 1	2.584,18	12.920,90
1.19.1.0.4.	SINAPI	101883	QUADRO DE DISTRIBUIÇÃO DE ENERGIA EM CHAPA DE AÇO GALVANIZADO, DE EMBUTIR, COM BARRAMENTO TRIFÁSICO, PARA 18 DISJUNTORES DIN 100A - FORNECIMENTO E INSTALAÇÃO. AF_10/2020	UN	3,00	504,38	BDI 1	630,48	1.891,44
1.19.1.0.5.	SINAPI	101879	QUADRO DE DISTRIBUIÇÃO DE ENERGIA EM CHAPA DE AÇO GALVANIZADO, DE EMBUTIR, COM BARRAMENTO TRIFÁSICO, PARA 24 DISJUNTORES DIN 100A - FORNECIMENTO E INSTALAÇÃO. AF_10/2020	UN	2,00	528,92	BDI 1	661,15	1.322,30
1.19.2.			**DISJUNTORES**					**-**	**21.804,22**
1.19.2.0.1.	SINAPI	93653	DISJUNTOR MONOPOLAR TIPO DIN, CORRENTE NOMINAL DE 10A - FORNECIMENTO E INSTALAÇÃO. AF_10/2020	UN	77,00	10,46	BDI 1	13,08	1.007,16
1.19.2.0.2.	SINAPI	93654	DISJUNTOR MONOPOLAR TIPO DIN, CORRENTE NOMINAL DE 16A - FORNECIMENTO E INSTALAÇÃO. AF_10/2020	UN	27,00	11,11	BDI 1	13,89	375,03
1.19.2.0.3.	SINAPI	93655	DISJUNTOR MONOPOLAR TIPO DIN, CORRENTE NOMINAL DE 20A - FORNECIMENTO E INSTALAÇÃO. AF_10/2020	UN	11,00	12,38	BDI 1	15,48	170,28
1.19.2.0.4.	SINAPI	93656	DISJUNTOR MONOPOLAR TIPO DIN, CORRENTE NOMINAL DE 25A - FORNECIMENTO E INSTALAÇÃO. AF_10/2020	UN	12,00	12,38	BDI 1	15,48	185,76
1.19.2.0.5.	SINAPI	93658	DISJUNTOR MONOPOLAR TIPO DIN, CORRENTE NOMINAL DE 40A - FORNECIMENTO E INSTALAÇÃO. AF_10/2020	UN	1,00	20,06	BDI 1	25,08	25,08
1.19.2.0.6.	SINAPI	93667	DISJUNTOR TRIPOLAR TIPO DIN, CORRENTE NOMINAL DE 10A - FORNECIMENTO E INSTALAÇÃO. AF_10/2020	UN	9,00	62,15	BDI 1	77,69	699,21
1.19.2.0.7.	SINAPI	93668	DISJUNTOR TRIPOLAR TIPO DIN, CORRENTE NOMINAL DE 16A - FORNECIMENTO E INSTALAÇÃO. AF_10/2020	UN	7,00	64,11	BDI 1	80,14	560,98
1.19.2.0.8.	SINAPI	93671	DISJUNTOR TRIPOLAR TIPO DIN, CORRENTE NOMINAL DE 32A - FORNECIMENTO E INSTALAÇÃO. AF_10/2020	UN	4,00	72,58	BDI 1	90,73	362,92
1.19.2.0.9.	SINAPI	93672	DISJUNTOR TRIPOLAR TIPO DIN, CORRENTE NOMINAL DE 40A - FORNECIMENTO E INSTALAÇÃO. AF_10/2020	UN	2,00	79,88	BDI 1	99,85	199,70
1.19.2.0.10.	SINAPI	101894	DISJUNTOR TRIPOLAR TIPO NEMA, CORRENTE NOMINAL DE 60 ATÉ 100A - FORNECIMENTO E INSTALAÇÃO. AF_10/2020	UN	6,00	142,75	BDI 1	178,44	1.070,64
1.19.2.0.11.	SINAPI	101895	DISJUNTOR TERMOMAGNÉTICO TRIPOLAR , CORRENTE NOMINAL DE 125A - FORNECIMENTO E INSTALAÇÃO. AF_10/2020	UN	2,00	378,03	BDI 1	472,54	945,08
1.19.2.0.12.	SINAPI	101897	DISJUNTOR TERMOMAGNÉTICO TRIPOLAR , CORRENTE NOMINAL DE 250A - FORNECIMENTO E INSTALAÇÃO. AF_10/2020	UN	3,00	884,58	BDI 1	1.105,73	3.317,19
1.19.2.0.13.	FNDE	FNDE 86	DISJUNTOR BIPOLAR TIPO DR, CORRENTE NOMINAL DE 25A - 30mA	UN	3,00	136,04	BDI 1	170,05	510,15
1.19.2.0.14.	FNDE	FNDE 87	DISJUNTOR BIPOLAR TIPO DR, CORRENTE NOMINAL DE 40A - 30mA	UN	1,00	140,76	BDI 1	175,95	175,95

CAIXA

PO - PLANILHA ORÇAMENTÁRIA
Orçamento Base para Licitação - OGU

Grau de Sigilo
#PUBLICO

Nº OPERAÇÃO	Nº TransfereGOV	PROPONENTE / TOMADOR	APELIDO DO EMPREENDIMENTO
2334014101202451	958376/2024	PREFEITURA MUNICIPAL DE AMARANTE DO MARANHÃO	CONSTRUÇÃO DE UMA ESCOLA DE 09 SALAS DE AULA, PADRÃO FNDE, LOCALIZADA NO

LOCALIDADE SINAPI	DATA BASE	DESCRIÇÃO DO LOTE	MUNICÍPIO / UF	BDI 1	BDI 2	BDI 3
SAO LUIS	03-24 (N DES.)	CONSTRUÇÃO DE UMA ESCOLA DE 09 SALAS DE AULA, PADRÃO FNDE,	AMARANTE DO MARANHÃO	25,00%	0,00%	0,00%

Item	Fonte	Código	Descrição	Unidade	Quantidade	Custo Unitário (sem BDI) (R$)	BDI (%)	Preço Unitário (com BDI) (R$)	Preço Total (R$)
CONSTRUÇÃO DE UMA ESCOLA DE 09 SALAS DE AULA, PADRÃO FNDE, LOCALIZADA NO BAIRRO JOÃO DE DEUS NA									**9.814.581,05**
1.19.2.0.15.	FNDE	FNDE 83	DISJUNTOR TETRAPOLAR TIPO DR, CORRENTE NOMINAL DE 25A - 30mA	UN	27,00	152,44	BDI 1	190,55	5.144,85
1.19.2.0.16.	FNDE	FNDE 88	DISPOSITIVO CONTRA SURTO - DPS 40 kA	UN	44,00	98,54	BDI 1	123,18	5.419,92
1.19.2.0.17.	FNDE	FNDE 89	DISPOSITIVO CONTRA SURTO - DPS 80 kA	UN	8,00	163,43	BDI 1	204,29	1.634,32
1.19.3.			**ELETRODUTO E ACESSÓRIOS**					-	**105.167,16**
1.19.3.0.1.	SINAPI	91834	ELETRODUTO FLEXÍVEL CORRUGADO, PVC, DN 25 MM (3/4"), PARA CIRCUITOS TERMINAIS, INSTALADO EM FORRO - FORNECIMENTO E INSTALAÇÃO. AF_03/2023	M	203,70	18,80	BDI 1	23,50	4.786,95
1.19.3.0.2.	SINAPI	91836	ELETRODUTO FLEXÍVEL CORRUGADO, PVC, DN 32 MM (1"), PARA CIRCUITOS TERMINAIS, INSTALADO EM FORRO - FORNECIMENTO E INSTALAÇÃO. AF_03/2023	M	1.057,60	21,56	BDI 1	26,95	28.502,32
1.19.3.0.3.	SINAPI	91860	ELETRODUTO FLEXÍVEL CORRUGADO, PEAD, DN 40 MM (1 1/4"), PARA CIRCUITOS TERMINAIS, INSTALADO EM PAREDE - FORNECIMENTO E INSTALAÇÃO. AF_03/2023	M	1,50	13,70	BDI 1	17,13	25,70
1.19.3.0.4.	SINAPI	91866	ELETRODUTO RÍGIDO ROSCÁVEL, PVC, DN 20 MM (1/2"), PARA CIRCUITOS TERMINAIS, INSTALADO EM LAJE - FORNECIMENTO E INSTALAÇÃO. AF_03/2023	M	3,00	8,21	BDI 1	10,26	30,78
1.19.3.0.5.	FNDE	FNDE 90	ELETRODUTO RIGIDO, EM ACO ZINCADO OU GALVANIZADO, TIPO PESADO, DN=1", APARENTE - FORNECIMENTO E INSTALAÇÃO.	M	65,28	29,74	BDI 1	37,18	2.427,11
1.19.3.0.6.	FNDE	FNDE 91	ELETRODUTO EM ACO ZINCADO OU GALVANIZADO DN=1 1/2", APARENTE - FORNECIMENTO E INSTALAÇÃO.	M	51,85	39,33	BDI 1	49,16	2.548,95
1.19.3.0.7.	FNDE	FNDE 92	ELETRODUTO EM ACO ZINCADO OU GALVANIZADO DN=1 1/4", APARENTE - FORNECIMENTO E INSTALAÇÃO.	M	154,05	34,92	BDI 1	43,65	6.724,28
1.19.3.0.8.	FNDE	FNDE 93	ELETRODUTO EM ACO ZINCADO OU GALVANIZADO DN=2", APARENTE - FORNECIMENTO E INSTALAÇÃO.	M	42,65	45,91	BDI 1	57,39	2.447,68
1.19.3.0.9.	FNDE	FNDE 94	ELETRODUTO EM ACO ZINCADO OU GALVANIZADO DN=3/4", APARENTE - FORNECIMENTO E INSTALAÇÃO.	M	791,48	27,32	BDI 1	34,15	27.029,04
1.19.3.0.10.	FNDE	FNDE 95	ELETRODUTO EM ACO ZINCADO OU GALVANIZADO DN=4", APARENTE - FORNECIMENTO E INSTALAÇÃO.	M	110,60	64,54	BDI 1	80,68	8.923,21
1.19.3.0.11.	SINAPI	97886	CAIXA ENTERRADA ELÉTRICA RETANGULAR, EM ALVENARIA COM TIJOLOS CERÂMICOS MACIÇOS, FUNDO COM BRITA, DIMENSÕES INTERNAS: 0,3X0,3X0,3 M. AF_12/2020	UN	9,00	173,33	BDI 1	216,66	1.949,94
1.19.3.0.12.	SINAPI	97887	CAIXA ENTERRADA ELÉTRICA RETANGULAR, EM ALVENARIA COM TIJOLOS CERÂMICOS MACIÇOS, FUNDO COM BRITA, DIMENSÕES INTERNAS: 0,4X0,4X0,4 M. AF_12/2020	UN	10,00	273,71	BDI 1	342,14	3.421,40
1.19.3.0.13.	FNDE	FNDE 305	CAIXA DE PASSAGEM/ LUZ / TELEFONIA, DE EMBUTIR, EM CHAPA DE ACO GALVANIZADO, DIMENSOES 20 X 20 X *12* CM (PADRAO CONCESSIONARIA LOCAL)	UN	1,00	75,20	BDI 1	94,00	94,00
1.19.3.0.14.	FNDE	FNDE 306	CAIXA DE PASSAGEM/ LUZ / TELEFONIA, DE EMBUTIR, EM CHAPA DE ACO GALVANIZADO, DIMENSOES 40 X 40 X *12* CM (PADRAO CONCESSIONARIA LOCAL)	UN	1,00	144,41	BDI 1	180,51	180,51
1.19.3.0.15.	SINAPI	91940	CAIXA RETANGULAR 4" X 2" MÉDIA (1,30 M DO PISO), PVC, INSTALADA EM PAREDE - FORNECIMENTO E INSTALAÇÃO. AF_03/2023	UN	14,00	19,53	BDI 1	24,41	341,74
1.19.3.0.16.	SINAPI	91937	CAIXA OCTOGONAL 3" X 3", PVC, INSTALADA EM LAJE - FORNECIMENTO E INSTALAÇÃO. AF_03/2023	UN	63,00	18,24	BDI 1	22,80	1.436,40

CAIXA

PO - PLANILHA ORÇAMENTÁRIA
Orçamento Base para Licitação - OGU

Grau de Sigilo
#PUBLICO

Nº OPERAÇÃO	Nº TransfereGOV	PROPONENTE / TOMADOR	APELIDO DO EMPREENDIMENTO
2334014101202451	958376/2024	PREFEITURA MUNICIPAL DE AMARANTE DO MARANHÃO	CONSTRUÇÃO DE UMA ESCOLA DE 09 SALAS DE AULA, PADRÃO FNDE, LOCALIZADA NO

LOCALIDADE SINAPI	DATA BASE	DESCRIÇÃO DO LOTE	MUNICÍPIO / UF	BDI 1	BDI 2	BDI 3
SAO LUIS	03-24 (N DES.)	CONSTRUÇÃO DE UMA ESCOLA DE 09 SALAS DE AULA, PADRÃO FNDE,	AMARANTE DO MARANHÃO	25,00%	0,00%	0,00%

Item	Fonte	Código	Descrição	Unidade	Quantidade	Custo Unitário (sem BDI) (R$)	BDI (%)	Preço Unitário (com BDI) (R$)	Preço Total (R$)
CONSTRUÇÃO DE UMA ESCOLA DE 09 SALAS DE AULA, PADRÃO FNDE, LOCALIZADA NO BAIRRO JOÃO DE DEUS NA									**9.814.581,05**
1.19.3.0.17.	SINAPI	92658	LUVA, EM FERRO GALVANIZADO, CONEXÃO ROSQUEADA, DN 25 (1"), INSTALADO EM REDE DE ALIMENTAÇÃO PARA SPRINKLER - FORNECIMENTO E INSTALAÇÃO. AF_10/2020	UN	120,00	30,32	BDI 1	37,90	4.548,00
1.19.3.0.18.	SINAPI	92658	LUVA, EM FERRO GALVANIZADO, CONEXÃO ROSQUEADA, DN 25 (1"), INSTALADO EM REDE DE ALIMENTAÇÃO PARA SPRINKLER - FORNECIMENTO E INSTALAÇÃO. AF_10/2020	UN	17,00	30,32	BDI 1	37,90	644,30
1.19.3.0.19.	SINAPI	92662	LUVA, EM FERRO GALVANIZADO, CONEXÃO ROSQUEADA, DN 40 (1 1/2"), INSTALADO EM REDE DE ALIMENTAÇÃO PARA SPRINKLER - FORNECIMENTO E INSTALAÇÃO. AF_10/2020	UN	16,00	42,93	BDI 1	53,66	858,56
1.19.3.0.20.	SINAPI	92660	LUVA, EM FERRO GALVANIZADO, CONEXÃO ROSQUEADA, DN 32 (1 1/4"), INSTALADO EM REDE DE ALIMENTAÇÃO PARA SPRINKLER - FORNECIMENTO E INSTALAÇÃO. AF_10/2020	UN	44,00	37,22	BDI 1	46,53	2.047,32
1.19.3.0.21.	SINAPI	92658	LUVA, EM FERRO GALVANIZADO, CONEXÃO ROSQUEADA, DN 25 (1"), INSTALADO EM REDE DE ALIMENTAÇÃO PARA SPRINKLER - FORNECIMENTO E INSTALAÇÃO. AF_10/2020	UN	2,00	30,32	BDI 1	37,90	75,80
1.19.3.0.22.	SINAPI	92664	LUVA, EM FERRO GALVANIZADO, CONEXÃO ROSQUEADA, DN 50 (2"), INSTALADO EM REDE DE ALIMENTAÇÃO PARA SPRINKLER - FORNECIMENTO E INSTALAÇÃO. AF_10/2020	UN	11,00	57,89	BDI 1	72,36	795,96
1.19.3.0.23.	SINAPI	92668	LUVA, EM FERRO GALVANIZADO, CONEXÃO ROSQUEADA, DN 80 (3"), INSTALADO EM REDE DE ALIMENTAÇÃO PARA SPRINKLER - FORNECIMENTO E INSTALAÇÃO. AF_10/2020	UN	24,00	130,49	BDI 1	163,11	3.914,64
1.19.3.0.24.	SINAPI	95795	CONDULETE DE ALUMÍNIO, TIPO T, PARA ELETRODUTO DE AÇO GALVANIZADO DN 20 MM (3/4"), APARENTE - FORNECIMENTO E INSTALAÇÃO. AF_10/2022	UN	15,00	32,97	BDI 1	41,21	618,15
1.19.3.0.25.	SINAPI	95787	CONDULETE DE ALUMÍNIO, TIPO LR, PARA ELETRODUTO DE AÇO GALVANIZADO DN 20 MM (3/4"), APARENTE - FORNECIMENTO E INSTALAÇÃO. AF_10/2022	UN	22,00	28,89	BDI 1	36,11	794,42
1.19.4.			**CABOS E FIOS CONDUTORES**					**-**	**177.052,58**
1.19.4.0.1.	SINAPI	91926	CABO DE COBRE FLEXÍVEL ISOLADO, 2,5 MM², ANTI-CHAMA 450/750 V, PARA CIRCUITOS TERMINAIS - FORNECIMENTO E INSTALAÇÃO. AF_03/2023	M	10.546,76	4,21	BDI 1	5,26	55.475,96
1.19.4.0.2.	SINAPI	91928	CABO DE COBRE FLEXÍVEL ISOLADO, 4 MM², ANTI-CHAMA 450/750 V, PARA CIRCUITOS TERMINAIS - FORNECIMENTO E INSTALAÇÃO. AF_03/2023	M	3.917,07	6,49	BDI 1	8,11	31.767,44
1.19.4.0.3.	SINAPI	91930	CABO DE COBRE FLEXÍVEL ISOLADO, 6 MM², ANTI-CHAMA 450/750 V, PARA CIRCUITOS TERMINAIS - FORNECIMENTO E INSTALAÇÃO. AF_03/2023	M	1.901,30	9,04	BDI 1	11,30	21.484,69
1.19.4.0.4.	SINAPI	91932	CABO DE COBRE FLEXÍVEL ISOLADO, 10 MM², ANTI-CHAMA 450/750 V, PARA CIRCUITOS TERMINAIS - FORNECIMENTO E INSTALAÇÃO. AF_03/2023	M	113,10	16,13	BDI 1	20,16	2.280,10
1.19.4.0.5.	SINAPI	91929	CABO DE COBRE FLEXÍVEL ISOLADO, 4 MM², ANTI-CHAMA 0,6/1,0 KV, PARA CIRCUITOS TERMINAIS - FORNECIMENTO E INSTALAÇÃO. AF_03/2023	M	700,00	6,92	BDI 1	8,65	6.055,00
1.19.4.0.6.	SINAPI	91931	CABO DE COBRE FLEXÍVEL ISOLADO, 6 MM², ANTI-CHAMA 0,6/1,0 KV, PARA CIRCUITOS TERMINAIS - FORNECIMENTO E INSTALAÇÃO. AF_03/2023	M	578,00	9,75	BDI 1	12,19	7.045,82

CAIXA

PO - PLANILHA ORÇAMENTÁRIA
Orçamento Base para Licitação - OGU

Grau de Sigilo
#PUBLICO

Nº OPERAÇÃO	Nº TransfereGOV	PROPONENTE / TOMADOR	APELIDO DO EMPREENDIMENTO
2334014101202451	958376/2024	PREFEITURA MUNICIPAL DE AMARANTE DO MARANHÃO	CONSTRUÇÃO DE UMA ESCOLA DE 09 SALAS DE AULA, PADRÃO FNDE, LOCALIZADA NO

LOCALIDADE SINAPI	DATA BASE	DESCRIÇÃO DO LOTE	MUNICÍPIO / UF	BDI 1	BDI 2	BDI 3
SAO LUIS	03-24 (N DES.)	CONSTRUÇÃO DE UMA ESCOLA DE 09 SALAS DE AULA, PADRÃO FNDE,	AMARANTE DO MARANHÃO	25,00%	0,00%	0,00%

Item	Fonte	Código	Descrição	Unidade	Quantidade	Custo Unitário (sem BDI) (R$)	BDI (%)	Preço Unitário (com BDI) (R$)	Preço Total (R$)
CONSTRUÇÃO DE UMA ESCOLA DE 09 SALAS DE AULA, PADRÃO FNDE, LOCALIZADA NO BAIRRO JOÃO DE DEUS NA									**9.814.581,05**
1.19.4.0.7.	SINAPI	92980	CABO DE COBRE FLEXÍVEL ISOLADO, 10 MM², ANTI-CHAMA 0,6/1,0 KV, PARA DISTRIBUIÇÃO - FORNECIMENTO E INSTALAÇÃO. AF_10/2020	M	238,50	10,06	BDI 1	12,58	3.000,33
1.19.4.0.8.	SINAPI	92982	CABO DE COBRE FLEXÍVEL ISOLADO, 16 MM², ANTI-CHAMA 0,6/1,0 KV, PARA DISTRIBUIÇÃO - FORNECIMENTO E INSTALAÇÃO. AF_10/2020	M	249,50	15,92	BDI 1	19,90	4.965,05
1.19.4.0.9.	SINAPI	92984	CABO DE COBRE FLEXÍVEL ISOLADO, 25 MM², ANTI-CHAMA 0,6/1,0 KV, PARA REDE ENTERRADA DE DISTRIBUIÇÃO DE ENERGIA ELÉTRICA - FORNECIMENTO E INSTALAÇÃO. AF_12/2021	M	50,30	26,51	BDI 1	33,14	1.666,94
1.19.4.0.10.	SINAPI	92988	CABO DE COBRE FLEXÍVEL ISOLADO, 50 MM², ANTI-CHAMA 0,6/1,0 KV, PARA REDE ENTERRADA DE DISTRIBUIÇÃO DE ENERGIA ELÉTRICA - FORNECIMENTO E INSTALAÇÃO. AF_12/2021	M	256,60	53,07	BDI 1	66,34	17.022,84
1.19.4.0.11.	SINAPI	92992	CABO DE COBRE FLEXÍVEL ISOLADO, 95 MM², ANTI-CHAMA 0,6/1,0 KV, PARA REDE ENTERRADA DE DISTRIBUIÇÃO DE ENERGIA ELÉTRICA - FORNECIMENTO E INSTALAÇÃO. AF_12/2021	M	221,60	94,90	BDI 1	118,63	26.288,41
1.19.5.			**ELETROCALHAS**					**-**	**34.300,83**
1.19.5.0.1.	FNDE	FNDE 312	ELETROCALHA LISA OU PERFURADA EM AÇO GALVANIZADO, LARGURA 100MM E ALTURA 50MM, INCLUSIVE EMENDA E FIXAÇÃO - FORNECIMENTO E INSTALAÇÃO.	M	21,20	149,13	BDI 1	186,41	3.951,89
1.19.5.0.2.	FNDE	FNDE 314	ELETROCALHA LISA OU PERFURADA EM AÇO GALVANIZADO, LARGURA 150MM E ALTURA 50MM, INCLUSIVE EMENDA E FIXAÇÃO - FORNECIMENTO E INSTALAÇÃO.	M	8,50	175,80	BDI 1	219,75	1.867,88
1.19.5.0.3.	FNDE	FNDE 25	ELETROCALHA LISA OU PERFURADA EM AÇO GALVANIZADO, LARGURA 50MM E ALTURA 50MM, INCLUSIVE EMENDA E FIXAÇÃO - FORNECIMENTO E INSTALAÇÃO.	M	146,30	114,25	BDI 1	142,81	20.893,10
1.19.5.0.4.	FNDE	FNDE 314	ELETROCALHA LISA OU PERFURADA EM AÇO GALVANIZADO, LARGURA 150MM E ALTURA 50MM, INCLUSIVE EMENDA E FIXAÇÃO - FORNECIMENTO E INSTALAÇÃO.	M	2,90	175,80	BDI 1	219,75	637,28
1.19.5.0.5.	FNDE	FNDE 25	ELETROCALHA LISA OU PERFURADA EM AÇO GALVANIZADO, LARGURA 50MM E ALTURA 50MM, INCLUSIVE EMENDA E FIXAÇÃO - FORNECIMENTO E INSTALAÇÃO.	M	20,00	114,25	BDI 1	142,81	2.856,20
1.19.5.0.6.	SINAPI	104764	SUPORTE PARA 2 ELETRODUTOS, ESPAÇADO A CADA 80 CM, EM PERFILADO COM COMPRIMENTO DE 25 CM FIXADO EM LAJE, POR METRO DE ELETRODUTO FIXADO. AF_09/2023	M	143,62	22,39	BDI 1	27,99	4.019,92
1.19.5.0.7.	FNDE	FNDE 312	ELETROCALHA LISA OU PERFURADA EM AÇO GALVANIZADO, LARGURA 100MM E ALTURA 50MM, INCLUSIVE EMENDA E FIXAÇÃO - FORNECIMENTO E INSTALAÇÃO.	M	0,40	149,13	BDI 1	186,41	74,56
1.19.6.			**ILUMINAÇÃO E TOMADAS**					**-**	**62.278,05**
1.19.6.0.1.	SINAPI	92000	TOMADA BAIXA DE EMBUTIR (1 MÓDULO), 2P+T 10 A, INCLUINDO SUPORTE E PLACA - FORNECIMENTO E INSTALAÇÃO. AF_03/2023	UN	194,00	32,29	BDI 1	40,36	7.829,84
1.19.6.0.2.	SINAPI	92001	TOMADA BAIXA DE EMBUTIR (1 MÓDULO), 2P+T 20 A, INCLUINDO SUPORTE E PLACA - FORNECIMENTO E INSTALAÇÃO. AF_03/2023	UN	36,00	34,60	BDI 1	43,25	1.557,00
1.19.6.0.3.	SINAPI	91955	INTERRUPTOR PARALELO (1 MÓDULO), 10A/250V, INCLUINDO SUPORTE E PLACA - FORNECIMENTO E INSTALAÇÃO. AF_03/2023	UN	6,00	37,41	BDI 1	46,76	280,56
1.19.6.0.4.	SINAPI	92029	INTERRUPTOR PARALELO (1 MÓDULO) COM 1 TOMADA DE EMBUTIR 2P+T 10 A, INCLUINDO SUPORTE E PLACA - FORNECIMENTO E INSTALAÇÃO. AF_03/2023	UN	8,00	59,03	BDI 1	73,79	590,32

CAIXA

PO - PLANILHA ORÇAMENTÁRIA
Orçamento Base para Licitação - OGU

Grau de Sigilo
#PUBLICO

Nº OPERAÇÃO	Nº TransfereGOV	PROPONENTE / TOMADOR	APELIDO DO EMPREENDIMENTO
2334014101202451	958376/2024	PREFEITURA MUNICIPAL DE AMARANTE DO MARANHÃO	CONSTRUÇÃO DE UMA ESCOLA DE 09 SALAS DE AULA, PADRÃO FNDE, LOCALIZADA NO

LOCALIDADE SINAPI	DATA BASE	DESCRIÇÃO DO LOTE	MUNICÍPIO / UF	BDI 1	BDI 2	BDI 3
SAO LUIS	03-24 (N DES.)	CONSTRUÇÃO DE UMA ESCOLA DE 09 SALAS DE AULA, PADRÃO FNDE,	AMARANTE DO MARANHÃO	25,00%	0,00%	0,00%

Item	Fonte	Código	Descrição	Unidade	Quantidade	Custo Unitário (sem BDI) (R$)	BDI (%)	Preço Unitário (com BDI) (R$)	Preço Total (R$)
CONSTRUÇÃO DE UMA ESCOLA DE 09 SALAS DE AULA, PADRÃO FNDE, LOCALIZADA NO BAIRRO JOÃO DE DEUS NA									**9.814.581,05**
1.19.6.0.5.	SINAPI	91953	INTERRUPTOR SIMPLES (1 MÓDULO), 10A/250V, INCLUINDO SUPORTE E PLACA - FORNECIMENTO E INSTALAÇÃO. AF_03/2023	UN	40,00	30,77	BDI 1	38,46	1.538,40
1.19.6.0.6.	SINAPI	91959	INTERRUPTOR SIMPLES (2 MÓDULOS), 10A/250V, INCLUINDO SUPORTE E PLACA - FORNECIMENTO E INSTALAÇÃO. AF_03/2023	UN	13,00	46,93	BDI 1	58,66	762,58
1.19.6.0.7.	SINAPI	91967	INTERRUPTOR SIMPLES (3 MÓDULOS), 10A/250V, INCLUINDO SUPORTE E PLACA - FORNECIMENTO E INSTALAÇÃO. AF_03/2023	UN	2,00	63,10	BDI 1	78,88	157,76
1.19.6.0.8.	SINAPI	91969	INTERRUPTOR PARALELO (3 MÓDULOS), 10A/250V, INCLUINDO SUPORTE E PLACA - FORNECIMENTO E INSTALAÇÃO. AF_03/2023	UN	2,00	83,01	BDI 1	103,76	207,52
1.19.6.0.9.	FNDE	FNDE 309	ESPELHO / PLACA CEGA 4" X 2", PARA INSTALACAO DE TOMADAS E INTERRUPTORES	UN	16,00	14,00	BDI 1	17,50	280,00
1.19.6.0.10.	FNDE	FNDE 96	LUMINÁRIA DE EMBUTIR, COM LÂMPADA LED DE 18 W	UN	36,00	54,46	BDI 1	68,08	2.450,88
1.19.6.0.11.	FNDE	FNDE 97	LUMINÁRIA DE EMBUTIR, COM LÂMPADA LED DE 31 W	UN	22,00	137,16	BDI 1	171,45	3.771,90
1.19.6.0.12.	FNDE	FNDE 308	LUMINÁRIA DE EMBUTIR, COM LÂMPADA LED DE 39 W	UN	131,00	137,16	BDI 1	171,45	22.459,95
1.19.6.0.13.	SINAPI	100903	LÂMPADA TUBULAR LED DE 18/20 W, BASE G13 - FORNECIMENTO E INSTALAÇÃO. AF_02/2020_PS	UN	110,00	25,22	BDI 1	31,53	3.468,30
1.19.6.0.14.	FNDE	FNDE 98	REFLETOR EM ALUMÍNIO, DE SUPORTE E ALÇA, COM LÂMPADA LED DE 200 W	UN	23,00	152,03	BDI 1	190,04	4.370,92
1.19.6.0.15.	SINAPI	97607	LUMINÁRIA ARANDELA TIPO TARTARUGA, DE SOBREPOR, COM 1 LÂMPADA LED DE 6 W, SEM REATOR - FORNECIMENTO E INSTALAÇÃO. AF_02/2020	UN	69,00	110,30	BDI 1	137,88	9.513,72
1.19.6.0.16.	FNDE	FNDE 99	LUMINÁRIA TIPO SPOT BALIZADOR LED 12W	UN	18,00	135,04	BDI 1	168,80	3.038,40
1.20.			**INSTALAÇÕES DE CLIMATIZAÇÃO**					**-**	**45.404,93**
1.20.1.			**DUTOS**					**-**	**42.154,42**
1.20.1.0.1.	SINAPI	97328	TUBO EM COBRE FLEXÍVEL, DN 3/8", COM ISOLAMENTO, INSTALADO EM RAMAL DE ALIMENTAÇÃO DE AR CONDICIONADO COM CONDENSADORA INDIVIDUAL - FORNECIMENTO E INSTALAÇÃO. AF_12/2015	M	206,00	50,28	BDI 1	62,85	12.947,10
1.20.1.0.2.	SINAPI	97327	TUBO EM COBRE FLEXÍVEL, DN 1/4", COM ISOLAMENTO, INSTALADO EM RAMAL DE ALIMENTAÇÃO DE AR CONDICIONADO COM CONDENSADORA INDIVIDUAL FORNECIMENTO E INSTALAÇÃO. AF_12/2015	M	18,00	28,75	BDI 1	35,94	646,92
1.20.1.0.3.	FNDE	FNDE 310	TUBO EM COBRE FLEXÍVEL, DN 3/4", COM ISOLAMENTO, INSTALADO EM RAMAL DE ALIMENTAÇÃO DE AR CONDICIONADO COM CONDENSADORA INDIVIDUAL ? FORNECIMENTO E INSTALAÇÃO.	M	190,00	86,60	BDI 1	108,25	20.567,50
1.20.1.0.4.	SINAPI	97330	TUBO EM COBRE FLEXÍVEL, DN 5/8", COM ISOLAMENTO, INSTALADO EM RAMAL DE ALIMENTAÇÃO DE AR CONDICIONADO COM CONDENSADORA INDIVIDUAL - FORNECIMENTO E INSTALAÇÃO. AF_12/2015	M	16,00	76,34	BDI 1	95,43	1.526,88
1.20.1.0.5.	SINAPI	97333	TUBO EM COBRE FLEXÍVEL, DN 1/2", COM ISOLAMENTO, INSTALADO EM RAMAL DE ALIMENTAÇÃO DE AR CONDICIONADO COM CONDENSADORA CENTRAL - FORNECIMENTO E INSTALAÇÃO. AF_12/2015	M	18,00	63,12	BDI 1	78,90	1.420,20
1.20.1.0.6.	SINAPI	100763	VIGA METÁLICA EM PERFIL LAMINADO OU SOLDADO EM AÇO ESTRUTURAL, COM CONEXÕES PARAFUSADAS, INCLUSOS MÃO DE OBRA, TRANSPORTE E IÇAMENTO UTILIZANDO GUINDASTE - FORNECIMENTO E INSTALAÇÃO. AF_01/2020_PSA	KG	257,44	15,68	BDI 1	19,60	5.045,82
1.20.2.			**DRENO**					**-**	**3.250,51**

CAIXA

PO - PLANILHA ORÇAMENTÁRIA
Orçamento Base para Licitação - OGU

Grau de Sigilo
#PUBLICO

Nº OPERAÇÃO	Nº TransfereGOV	PROPONENTE / TOMADOR	APELIDO DO EMPREENDIMENTO
2334014101202451	958376/2024	PREFEITURA MUNICIPAL DE AMARANTE DO MARANHÃO	CONSTRUÇÃO DE UMA ESCOLA DE 09 SALAS DE AULA, PADRÃO FNDE, LOCALIZADA NO

LOCALIDADE SINAPI	DATA BASE	DESCRIÇÃO DO LOTE	MUNICÍPIO / UF	BDI 1	BDI 2	BDI 3
SAO LUIS	03-24 (N DES.)	CONSTRUÇÃO DE UMA ESCOLA DE 09 SALAS DE AULA, PADRÃO FNDE,	AMARANTE DO MARANHÃO	25,00%	0,00%	0,00%

Item	Fonte	Código	Descrição	Unidade	Quantidade	Custo Unitário (sem BDI) (R$)	BDI (%)	Preço Unitário (com BDI) (R$)	Preço Total (R$)
CONSTRUÇÃO DE UMA ESCOLA DE 09 SALAS DE AULA, PADRÃO FNDE, LOCALIZADA NO BAIRRO JOÃO DE DEUS NA									**9.814.581,05**
1.20.2.0.1.	SINAPI	89865	TUBO, PVC, SOLDÁVEL, DN 25MM, INSTALADO EM DRENO DE AR-CONDICIONADO - FORNECIMENTO E INSTALAÇÃO. AF_08/2022	M	75,00	16,90	BDI 1	21,13	1.584,75
1.20.2.0.2.	SINAPI	89866	JOELHO 90 GRAUS, PVC, SOLDÁVEL, DN 25MM, INSTALADO EM DRENO DE AR-CONDICIONADO - FORNECIMENTO E INSTALAÇÃO. AF_08/2022	UN	145,00	7,07	BDI 1	8,84	1.281,80
1.20.2.0.3.	SINAPI	103967	BUCHA DE REDUÇÃO , LONGA, PVC, SOLDÁVEL, DN 50 X 32 MM, INSTALADO EM PRUMADA DE ÁGUA - FORNECIMENTO E INSTALAÇÃO. AF_06/2022	UN	29,00	10,59	BDI 1	13,24	383,96
1.21.			**INSTALAÇÕES DE CABEAMENTO ESTRUTURADO**					**-**	**179.229,51**
1.21.1.			**EQUIPAMENTOS PASSIVOS**					**-**	**38.568,52**
1.21.1.0.1.	FNDE	FNDE 76	SWITCH TIPO 24 PORTAS	UN	7,00	2.957,17	BDI 1	3.696,46	25.875,22
1.21.1.0.2.	SINAPI	98301	PATCH PANEL 24 PORTAS, CATEGORIA 5E - FORNECIMENTO E INSTALAÇÃO. AF_11/2019	UN	14,00	574,53	BDI 1	718,16	10.054,24
1.21.1.0.3.	SINAPI	100555	RACK ABERTO EM COLUNA 44U PARA SERVIDOR - FORNECIMENTO E INSTALAÇÃO. AF_11/2019	UN	2,00	1.055,62	BDI 1	1.319,53	2.639,06
1.21.2.			**CABOS**					**-**	**69.541,47**
1.21.2.0.1.	SINAPI	98297	CABO ELETRÔNICO CATEGORIA 6, INSTALADO EM EDIFICAÇÃO INSTITUCIONAL - FORNECIMENTO E INSTALAÇÃO. AF_11/2019	M	5.948,80	9,35	BDI 1	11,69	69.541,47
1.21.3.			**ACESSÓRIOS**					**-**	**9.581,24**
1.21.3.0.1.	SINAPI	98307	TOMADA DE REDE RJ45 - FORNECIMENTO E INSTALAÇÃO. AF_11/2019	UN	78,00	48,69	BDI 1	60,86	4.747,08
1.21.3.0.2.	SINAPI	95795	CONDULETE DE ALUMÍNIO, TIPO T, PARA ELETRODUTO DE AÇO GALVANIZADO DN 20 MM (3/4"), APARENTE - FORNECIMENTO E INSTALAÇÃO. AF_10/2022	UN	19,00	32,97	BDI 1	41,21	782,99
1.21.3.0.3.	SINAPI	95795	CONDULETE DE ALUMÍNIO, TIPO T, PARA ELETRODUTO DE AÇO GALVANIZADO DN 20 MM (3/4"), APARENTE - FORNECIMENTO E INSTALAÇÃO. AF_10/2022	UN	4,00	32,97	BDI 1	41,21	164,84
1.21.3.0.4.	SINAPI	91943	CAIXA RETANGULAR 4" X 4" MÉDIA (1,30 M DO PISO), PVC, INSTALADA EM PAREDE - FORNECIMENTO E INSTALAÇÃO. AF_03/2023	UN	1,00	23,94	BDI 1	29,93	29,93
1.21.3.0.5.	SINAPI	92370	LUVA, EM FERRO GALVANIZADO, DN 25 (1"), CONEXÃO ROSQUEADA, INSTALADO EM REDE DE ALIMENTAÇÃO PARA HIDRANTE - FORNECIMENTO E INSTALAÇÃO. AF_10/2020	UN	8,00	39,79	BDI 1	49,74	397,92
1.21.3.0.6.	SINAPI	92662	LUVA, EM FERRO GALVANIZADO, CONEXÃO ROSQUEADA, DN 40 (1 1/2"), INSTALADO EM REDE DE ALIMENTAÇÃO PARA SPRINKLER - FORNECIMENTO E INSTALAÇÃO. AF_10/2020	UN	38,00	42,93	BDI 1	53,66	2.039,08
1.21.3.0.7.	SINAPI	92660	LUVA, EM FERRO GALVANIZADO, CONEXÃO ROSQUEADA, DN 32 (1 1/4"), INSTALADO EM REDE DE ALIMENTAÇÃO PARA SPRINKLER - FORNECIMENTO E INSTALAÇÃO. AF_10/2020	UN	8,00	37,22	BDI 1	46,53	372,24
1.21.3.0.8.	SINAPI	92666	LUVA, EM FERRO GALVANIZADO, CONEXÃO ROSQUEADA, DN 65 (2 1/2"), INSTALADO EM REDE DE ALIMENTAÇÃO PARA SPRINKLER - FORNECIMENTO E INSTALAÇÃO. AF_10/2020	UN	8,00	92,15	BDI 1	115,19	921,52
1.21.3.0.9.	SINAPI	92694	NIPLE, EM FERRO GALVANIZADO, CONEXÃO ROSQUEADA, DN 20 (3/4"), INSTALADO EM RAMAIS E SUB-RAMAIS DE GÁS - FORNECIMENTO E INSTALAÇÃO. AF_10/2020	UN	3,00	23,87	BDI 1	29,84	89,52
1.21.3.0.10.	SINAPI	91945	SUPORTE PARAFUSADO COM PLACA DE ENCAIXE 4" X 2" ALTO (2,00 M DO PISO) PARA PONTO ELÉTRICO - FORNECIMENTO E INSTALAÇÃO. AF_03/2023	UN	2,00	14,45	BDI 1	18,06	36,12

CAIXA

PO - PLANILHA ORÇAMENTÁRIA
Orçamento Base para Licitação - OGU

Grau de Sigilo
#PUBLICO

Nº OPERAÇÃO	Nº TransfereGOV	PROPONENTE / TOMADOR	APELIDO DO EMPREENDIMENTO
2334014101202451	958376/2024	PREFEITURA MUNICIPAL DE AMARANTE DO MARANHÃO	CONSTRUÇÃO DE UMA ESCOLA DE 09 SALAS DE AULA, PADRÃO FNDE, LOCALIZADA NO

LOCALIDADE SINAPI	DATA BASE	DESCRIÇÃO DO LOTE	MUNICÍPIO / UF	BDI 1	BDI 2	BDI 3
SAO LUIS	03-24 (N DES.)	CONSTRUÇÃO DE UMA ESCOLA DE 09 SALAS DE AULA, PADRÃO FNDE,	AMARANTE DO MARANHÃO	25,00%	0,00%	0,00%

Item	Fonte	Código	Descrição	Unidade	Quantidade	Custo Unitário (sem BDI) (R$)	BDI (%)	Preço Unitário (com BDI) (R$)	Preço Total (R$)
CONSTRUÇÃO DE UMA ESCOLA DE 09 SALAS DE AULA, PADRÃO FNDE, LOCALIZADA NO BAIRRO JOÃO DE DEUS NA									**9.814.581,05**
1.21.4.			**CAIXAS E QUADROS**					**-**	**6.132,73**
1.21.4.0.1.	FNDE	FNDE 31	CAIXA DE CONCRETO ARMADO PRE-MOLDADO, COM FUNDO E TAMPA, DIMENSOES DE 0,30 X 0,30 X 0,30 M	UN	3,00	445,22	BDI 1	556,53	1.669,59
1.21.4.0.2.	SINAPI	101795	CAIXA ENTERRADA PARA INSTALAÇÕES TELEFÔNICAS TIPO R1, EM ALVENARIA COM BLOCOS DE CONCRETO, DIMENSÕES INTERNAS: 0,35X0,60X0,60 M, EXCLUINDO TAMPÃO. AF_12/2020	UN	5,00	578,18	BDI 1	722,73	3.613,65
1.21.4.0.3.	SINAPI	100557	CAIXA DE PASSAGEM PARA TELEFONE 80X80X15CM (SOBREPOR) FORNECIMENTO E INSTALACAO. AF_11/2019	UN	1,00	445,54	BDI 1	556,93	556,93
1.21.4.0.4.	SINAPI	100556	CAIXA DE PASSAGEM PARA TELEFONE 15X15X10CM (SOBREPOR), FORNECIMENTO E INSTALACAO. AF_11/2019	UN	6,00	39,01	BDI 1	48,76	292,56
1.21.5.			**ELETROCALHA E ELETRODUTOS**					**-**	**55.405,55**
1.21.5.0.1.	SINAPI	91834	ELETRODUTO FLEXÍVEL CORRUGADO, PVC, DN 25 MM (3/4"), PARA CIRCUITOS TERMINAIS, INSTALADO EM FORRO - FORNECIMENTO E INSTALAÇÃO. AF_03/2023	M	189,90	18,80	BDI 1	23,50	4.462,65
1.21.5.0.2.	SINAPI	91834	ELETRODUTO FLEXÍVEL CORRUGADO, PVC, DN 25 MM (3/4"), PARA CIRCUITOS TERMINAIS, INSTALADO EM FORRO - FORNECIMENTO E INSTALAÇÃO. AF_03/2023	M	199,87	18,80	BDI 1	23,50	4.696,95
1.21.5.0.3.	SINAPI	91836	ELETRODUTO FLEXÍVEL CORRUGADO, PVC, DN 32 MM (1"), PARA CIRCUITOS TERMINAIS, INSTALADO EM FORRO - FORNECIMENTO E INSTALAÇÃO. AF_03/2023	M	9,90	21,56	BDI 1	26,95	266,81
1.21.5.0.4.	FNDE	FNDE 25	ELETROCALHA LISA OU PERFURADA EM AÇO GALVANIZADO, LARGURA 50MM E ALTURA 50MM, INCLUSIVE EMENDA E FIXAÇÃO - FORNECIMENTO E INSTALAÇÃO.	M	25,40	114,25	BDI 1	142,81	3.627,37
1.21.5.0.5.	FNDE	FNDE 312	ELETROCALHA LISA OU PERFURADA EM AÇO GALVANIZADO, LARGURA 100MM E ALTURA 50MM, INCLUSIVE EMENDA E FIXAÇÃO - FORNECIMENTO E INSTALAÇÃO.	M	164,30	149,13	BDI 1	186,41	30.627,16
1.21.5.0.6.	FNDE	FNDE 234	ELETRODUTO RIGIDO, EM ACO ZINCADO OU GALVANIZADO, TIPO PESADO, DN=3/4", APARENTE - FORNECIMENTO E INSTALAÇÃO.	M	14,05	26,55	BDI 1	33,19	466,32
1.21.5.0.7.	FNDE	FNDE 90	ELETRODUTO RIGIDO, EM ACO ZINCADO OU GALVANIZADO, TIPO PESADO, DN=1", APARENTE - FORNECIMENTO E INSTALAÇÃO.	M	32,00	29,74	BDI 1	37,18	1.189,76
1.21.5.0.8.	FNDE	FNDE 91	ELETRODUTO EM ACO ZINCADO OU GALVANIZADO DN=1 1/2", APARENTE - FORNECIMENTO E INSTALAÇÃO.	M	128,90	39,33	BDI 1	49,16	6.336,72
1.21.5.0.9.	FNDE	FNDE 92	ELETRODUTO EM ACO ZINCADO OU GALVANIZADO DN=1 1/4", APARENTE - FORNECIMENTO E INSTALAÇÃO.	M	33,10	34,92	BDI 1	43,65	1.444,82
1.21.5.0.10.	FNDE	FNDE 93	ELETRODUTO EM ACO ZINCADO OU GALVANIZADO DN=2", APARENTE - FORNECIMENTO E INSTALAÇÃO.	M	39,85	45,91	BDI 1	57,39	2.286,99
1.22.			**SISTEMA DE EXAUSTÃO MECÂNICA**					**-**	**12.108,83**
1.22.0.0.1.	FNDE	FNDE 44	DUTO DE ALONGAMENTO PARA EXAUSTOR	M	6,00	110,58	BDI 1	138,23	829,38
1.22.0.0.2.	FNDE	FNDE 45	COIFA EM AÇO INOX 100CM X 150CM	UN	1,00	9.023,56	BDI 1	11.279,45	11.279,45
1.23.			**SISTEMA DE PROTEÇÃO CONTRA DESCARGAS ATMOSFÉRICAS (SPDA)**					**-**	**61.208,37**
1.23.0.0.1.	SINAPI	96989	CAPTOR TIPO FRANKLIN PARA SPDA - FORNECIMENTO E INSTALAÇÃO. AF_08/2023	UN	1,00	147,91	BDI 1	184,89	184,89
1.23.0.0.2.	SINAPI	92884	ARMAÇÃO UTILIZANDO AÇO CA-25 DE 10,0 MM - MONTAGEM. AF_06/2022	KG	33,32	12,53	BDI 1	15,66	521,79
1.23.0.0.3.	SINAPI	104753	CONECTOR SPLIT-BOLT, PARA SPDA, PARA CABOS ATÉ 50 MM2 - FORNECIMENTO E INSTALAÇÃO. AF_08/2023	UN	31,00	23,93	BDI 1	29,91	927,21

CAIXA

PO - PLANILHA ORÇAMENTÁRIA
Orçamento Base para Licitação - OGU

Grau de Sigilo
#PUBLICO

Nº OPERAÇÃO	Nº TransfereGOV	PROPONENTE / TOMADOR	APELIDO DO EMPREENDIMENTO
2334014101202451	958376/2024	PREFEITURA MUNICIPAL DE AMARANTE DO MARANHÃO	CONSTRUÇÃO DE UMA ESCOLA DE 09 SALAS DE AULA, PADRÃO FNDE, LOCALIZADA NO

LOCALIDADE SINAPI	DATA BASE	DESCRIÇÃO DO LOTE	MUNICÍPIO / UF	BDI 1	BDI 2	BDI 3
SAO LUIS	03-24 (N DES.)	CONSTRUÇÃO DE UMA ESCOLA DE 09 SALAS DE AULA, PADRÃO FNDE,	AMARANTE DO MARANHÃO	25,00%	0,00%	0,00%

Item	Fonte	Código	Descrição	Unidade	Quantidade	Custo Unitário (sem BDI) (R$)	BDI (%)	Preço Unitário (com BDI) (R$)	Preço Total (R$)
CONSTRUÇÃO DE UMA ESCOLA DE 09 SALAS DE AULA, PADRÃO FNDE, LOCALIZADA NO BAIRRO JOÃO DE DEUS NA									**9.814.581,05**
1.23.0.0.4.	SINAPI	101663	ABRAÇADEIRA DE FIXAÇÃO DE BRAÇOS DE LUMINÁRIAS DE 2" - FORNECIMENTO E INSTALAÇÃO. AF_08/2020	UN	6,00	27,53	BDI 1	34,41	206,46
1.23.0.0.5.	FNDE	FNDE 68	CONJUNTO DE ESTAIAMENTO PARA MASTRO DE SPDA	UN	1,00	410,29	BDI 1	512,86	512,86
1.23.0.0.6.	SINAPI	98463	SUPORTE ISOLADOR PARA FIXAÇÃO DA CORDOALHA DE COBRE EM ALVENARIA OU CONCRETO - FORNECIMENTO E INSTALAÇÃO. AF_08/2023	UN	150,00	26,60	BDI 1	33,25	4.987,50
1.23.0.0.7.	FNDE	FNDE 69	CAIXA DE EQUALIZAÇÃO DE ATERRAMENTO ELÉTRICO	UN	1,00	340,47	BDI 1	425,59	425,59
1.23.0.0.8.	SINAPI	93358	ESCAVAÇÃO MANUAL DE VALA COM PROFUNDIDADE MENOR OU IGUAL A 1,30 M. AF_02/2021	M3	48,16	89,16	BDI 1	111,45	5.367,43
1.23.0.0.9.	SINAPI	93382	REATERRO MANUAL DE VALAS, COM COMPACTADOR DE SOLOS DE PERCUSSÃO. AF_08/2023	M3	48,16	26,49	BDI 1	33,11	1.594,58
1.23.0.0.10.	SINAPI	96985	HASTE DE ATERRAMENTO, DIÂMETRO 5/8", COM 3 METROS - FORNECIMENTO E INSTALAÇÃO. AF_08/2023	UN	18,00	81,99	BDI 1	102,49	1.844,82
1.23.0.0.11.	SINAPI	96973	CORDOALHA DE COBRE NU 35 MM², NÃO ENTERRADA, COM ISOLADOR - FORNECIMENTO E INSTALAÇÃO. AF_08/2023	M	60,00	67,87	BDI 1	84,84	5.090,40
1.23.0.0.12.	SINAPI	96977	CORDOALHA DE COBRE NU 50 MM², ENTERRADA - FORNECIMENTO E INSTALAÇÃO. AF_08/2023	M	515,00	54,69	BDI 1	68,36	35.205,40
1.23.0.0.13.	SINAPI	98111	CAIXA DE INSPEÇÃO PARA ATERRAMENTO, CIRCULAR, EM POLIETILENO, DIÂMETRO INTERNO = 0,3 M. AF_12/2020	UN	18,00	53,86	BDI 1	67,33	1.211,94
1.23.0.0.14.	FNDE	FNDE 70	TERMINAL A COMPRESSÃO	UN	31,00	15,84	BDI 1	19,80	613,80
1.23.0.0.15.	FNDE	FNDE 71	SOLDA EXOTÉRMICA PARA SPDA - FORNECIMENTO E INSTALAÇÃO.	UN	30,00	67,03	BDI 1	83,79	2.513,70
1.24.			**SERVIÇOS COMPLEMENTARES**					**-**	**279.102,49**
1.24.0.0.1.	FNDE	FNDE 39	CONJUNTO DE MASTRO P/ TRÊS BANDEIRAS E PEDESTAL	UN	1,00	4.313,68	BDI 1	5.392,10	5.392,10
1.24.0.0.2.	FNDE	FNDE 40	BANCADA DE GRANITO CINZA ANDORINHA, INCLUSIVE PASSA PRATOS, ESPESSURA 2 CM - FORNECIMENTO E INSTALAÇÃO	M2	76,96	800,75	BDI 1	1.000,94	77.032,34
1.24.0.0.3.	FNDE	FNDE 47	PRATELEIRA DE GRANITO CINZA ANDORINHA, ESPESSURA 2 CM - FORNECIMENTO E INSTALAÇÃO	M2	27,71	716,25	BDI 1	895,31	24.809,04
1.24.0.0.4.	FNDE	FNDE 48	ESCANINHOS EM MDF, REVESTIDOS EM LAMINADO MELAMÍNICO	M2	236,25	240,44	BDI 1	300,55	71.004,94
1.24.0.0.5.	FNDE	FNDE 311	PEITORIL LINEAR EM GRANITO OU MÁRMORE, L = 24CM, COMPRIMENTO DE ATÉ 2M, ASSENTADO COM ARGAMASSA 1:6 COM ADITIVO.	M	99,30	259,94	BDI 1	324,93	32.265,55
1.24.0.0.6.	SINAPI	100861	SUPORTE MÃO FRANCESA EM AÇO, ABAS IGUAIS 30 CM, CAPACIDADE MINIMA 60 KG, BRANCO - FORNECIMENTO E INSTALAÇÃO. AF_01/2020	UN	91,00	35,06	BDI 1	43,83	3.988,53
1.24.0.0.7.	FNDE	FNDE 126	TUBO AÇO GALVANIZADO D=3" P/BICICLETÁRIO, DIMENSÃO: H=75CM, L=150 CM, FIXADO EM BASE DE CONCRETO, PINTADO C/ESMALTE SINTETICO, EXCETO BASE DE CONCRETO E PINTURA DE ACABAMENTO	UN	6,00	600,62	BDI 1	750,78	4.504,68
1.24.0.0.8.	FNDE	FNDE 72	BANCO EM ALVENARIA, TAMPO EM CONCRETO, C/ENCOSTO H=80cm (PINTADO)	M	53,00	280,93	BDI 1	351,16	18.611,48
1.24.0.0.9.	FNDE	FNDE 73	BANCO EM ALVENARIA REVESTIDO EM CERÂMICA	M	24,00	638,57	BDI 1	798,21	19.157,04
1.24.0.0.10.	FNDE	FNDE 128	PORTA OBJETO EM GRANITO CINZA ANDORINHA, ESPESSURA 2 CM - FORNECIMENTO E INSTALAÇÃO	M2	1,37	716,25	BDI 1	895,31	1.226,57
1.24.0.0.11.	FNDE	FNDE 325	POSTE OFICIAL COMPLETO PARA REDE DE VOLEI	CJ	1,00	3.006,88	BDI 1	3.758,60	3.758,60
1.24.0.0.12.	FNDE	FNDE 326	TABELA DE BASQUETE OFICIAL COMPLETA	CJ	1,00	9.120,27	BDI 1	11.400,34	11.400,34
1.24.0.0.13.	FNDE	FNDE 327	TRAVE OFICIAL COMPLETA PARA FUTEBOL DE SALÃO	CJ	1,00	4.761,02	BDI 1	5.951,28	5.951,28
1.25.			**SERVIÇOS FINAIS**					**-**	**27.782,04**

CAIXA

PO - PLANILHA ORÇAMENTÁRIA
Orçamento Base para Licitação - OGU

Grau de Sigilo
#PUBLICO

Nº OPERAÇÃO	Nº TransfereGOV	PROPONENTE / TOMADOR	APELIDO DO EMPREENDIMENTO
2334014101202451	958376/2024	PREFEITURA MUNICIPAL DE AMARANTE DO MARANHÃO	CONSTRUÇÃO DE UMA ESCOLA DE 09 SALAS DE AULA, PADRÃO FNDE, LOCALIZADA NO

LOCALIDADE SINAPI	DATA BASE	DESCRIÇÃO DO LOTE	MUNICÍPIO / UF	BDI 1	BDI 2	BDI 3
SAO LUIS	03-24 (N DES.)	CONSTRUÇÃO DE UMA ESCOLA DE 09 SALAS DE AULA, PADRÃO FNDE,	AMARANTE DO MARANHÃO	25,00%	0,00%	0,00%

Item	Fonte	Código	Descrição	Unidade	Quantidade	Custo Unitário (sem BDI) (R$)	BDI (%)	Preço Unitário (com BDI) (R$)	Preço Total (R$)
CONSTRUÇÃO DE UMA ESCOLA DE 09 SALAS DE AULA, PADRÃO FNDE, LOCALIZADA NO BAIRRO JOÃO DE DEUS NA									**9.814.581,05**
1.25.0.0.1.	SINAPI	99804	LIMPEZA DE PISO CERÂMICO OU PORCELANATO UTILIZANDO DETERGENTE NEUTRO E ESCOVAÇÃO MANUAL. AF_04/2019	M2	3.589,39	5,66	BDI 1	7,08	25.412,88
1.25.0.0.2.	SINAPI	103689	FORNECIMENTO E INSTALAÇÃO DE PLACA DE OBRA COM CHAPA GALVANIZADA E ESTRUTURA DE MADEIRA. AF_03/2022_PS	M2	6,00	315,89	BDI 1	394,86	2.369,16

Encargos sociais: Para elaboração deste orçamento, foram utilizados os encargos sociais do SINAPI para a Unidade da Federação indicada.

Observações:

Foi considerado arredondamento de duas casas decimais para Quantidade; Custo Unitário; BDI; Preço Unitário; Preço Total.

Siglas da Composição do Investimento: RA - Rateio proporcional entre Repasse e Contrapartida; RP - 100% Repasse; CP - 100% Contrapartida; OU - 100% Outros.

AMARANTE DO MARANHÃO
Local

quinta-feira, 5 de dezembro de 2024
Data

Responsável Técnico
Nome: MARLANGE SANTOS LARANJEIRA
CREA/CAU: 111861696-0
ART/RRT: 0

CAIXA **QCI - Quadro de Composição do Investimento**

Nº OPERAÇÃO	Nº TransfereGOV	PROPONENTE / TOMADOR	MUNICÍPIO / UF	VALORES CONTRATADOS (R$):		
2334014101202451	958376/2024	PREFEITURA MUNICIPAL DE AMARANTE DO MARANHÃO	AMARANTE DO MARANHÃO			
APELIDO DO EMPREENDIMENTO			**RECURSO**	**REPASSE**	**CONTRAPARTIDA**	**INVESTIMENTO**
CONSTRUÇÃO DE UMA ESCOLA DE 09 SALAS DE AULA, PADRÃO FNDE, LOCALIZADA NO BAIRRO JOÃO DE DEUS NA CIDADE DE AMARANTE DO			OGU	9.716.435,25	98.145,80	9.814.581,05

Saldo a Reprogramar	*Repasse (R$)*	*Contrapartida (R$)*
	-	-

Meta	Item de Investimento	Subitem de Investimento	Descrição da Meta	Situação	Quantidade	Unid.	Lote de Licitação / nº do CTEF	Repasse (R$)	Contrapartida Financeira (R$)	Outros (R$)	Investimento (R$)
1.	Equipamentos comunitários	Educação e cultura	CONSTRUÇÃO DE UMA ESCOLA DE 09 SALAS DE AULA, PADRÃO FNDE, LOCALIZADA NO BAIRRO JOÃO DE DEUS NA CIDADE DE AMARANTE DO	Em Análise	2.925,00	m²	LOTE 1	9.716.435,25	98.145,80	-	9.814.581,05
							TOTAL	**9.716.435,25** (99,00%)	**98.145,80** (1,00%)	**-** (0,00%)	**9.814.581,05** (100,00%)

Observações:

AMARANTE DO MARANHÃO
Local

quinta-feira, 5 de dezembro de 2024
Data

Representante Tomador
Nome: VANDERLY GOMES MIRANDA
Cargo: PREFEITO MUNICIPAL DE AMARANTE DO MARANHÃO

CAIXA

PLQ - PLANILHA DE LEVANTAMENTO DE C
Memória de Cálculo - OGU

Grau de Sigilo: #PUBLICO

APELIDO DO EMPREENDIMENTO	Nº TransfereGOV	Nº OPERAÇÃO
CONSTRUÇÃO DE UMA ESCOLA DE 09 SALAS DE AULA, PADRÃO FNDE, LOCALIZADA NO	9583762024	0

PROPONENTE / TOMADOR	Nº OPERAÇÃO
PREFEITURA MUNICIPAL DE AMARANTE DO MARANHÃO	0

PROPONENTE / TOMADOR	Nº OPERAÇÃO
PREFEITURA MUNICIPAL DE AMARANTE DO MARANHÃO	0

Grau de Sigilo: #PUBLICO

#REF!

Item	Descrição	Unidade	Quantidade	Memória de Cálculo	Nº	Agrupador de Eventos	FRENTES DE OBRA:	SERV. PREL. - MOV. T. - LOCAÇÃO PADRÃO	SERV. PREL. - FUND. SUPERES T. FUN. - MPERMEABILIZ - MOV.	PREL. - FUND. T. FUND. SUPERES TRUT. - CONC. EST. VERTICAL	SERV. PRELIMINARES. - CONC. EST. VERTICAL	SERV. PRELIMINARES. - ALVENARIA. - REVESTIMENTO INTERNO E EXTERNO	SERV. PRELIMINARES. - ESTRUTURA. - CONC. EST. VER. INT. E EXT.	SERV. PRELIMINARES. - COBERTURA. - MOV. - HIDRÁULICA.	SERV. PRELIMINARES. - ESQUADRIAS. - HIDRÁULICA.	SERV. PRELIMINARES. - ESQUADRIAS. - REVESTIMENTO. - HIDRÁULICA.	SERV. PRELIMINARES. - ESQUADRIAS. - REVESTIMENTO. - METAIS. SIST.	SERV. PRELIMINARES. - PAVIMENTAÇÃO. - PAVIMENTO INTERNO	SERV. PRELIMINARES. - MOV. - RECUO, VER PAIS
								1	2	3	4	5	6	7	8	9	10	11	12
CONSTRUÇÃO DE UMA ESCOLA DE 09 SALAS DE AULA, PADRÃO FNDE, LOCALIZADA NO BAIRRO JOÃO DE DEUS NA						TOTAL FINANC. POR FRENTE (R$):		997.485,78	1.141.993,26	1.260.666,22	1.264.174,02	967.064,77	990.682,11	681.937,10	707.523,74	858.730,59	407.658,54	433.785,86	103.479,06
1.	CONSTRUÇÃO DE UMA ESCOLA DE 09 SALAS DE AULA, PADRÃO FNDE, LOCALIZADA NO BAIRRO JOÃO DE DEUS NA CIDADE DE AMARANTE DO MARANHÃO/MA.		-																
1.1.	SERVIÇOS PRELIMINARES		-																
1.1.0.0.1.	FORNECIMENTO E INSTALAÇÃO DE PLACA DE OBRA COM CHAPA GALVANIZADA E ESTRUTURA DE MADEIRA. AF_03/2022_PS	M2	6,48	QUANTITATIVO DA PLANILHA PADRÃO FNDE	2.SE	SERVIÇOS PRELIMINARES		6,48											
1.1.0.0.2.	TAPUME COM TELHA METÁLICA. AF_03/2024	M2	704,00	QUANTITATIVO DA PLANILHA PADRÃO FNDE	2.SE	SERVIÇOS PRELIMINARES		704,00											
1.1.0.0.3.	ENTRADA DE ENERGIA ELÉTRICA, AÉREA, TRIFÁSICA, COM CAIXA DE EMBUTIR, CABO DE 10 MM2 E DISJUNTOR DIN 50A (NÃO INCLUSO O POSTE DE CONCRETO). AF_07/2020_PS	UN	1,00	QUANTITATIVO DA PLANILHA PADRÃO FNDE	2.SE	SERVIÇOS PRELIMINARES		1,00											
1.1.0.0.4.	LIGAÇÃO PROVISÓRIA DE ÁGUA E ESGOTO	UN	1,00	QUANTITATIVO DA PLANILHA PADRÃO FNDE	2.SE	SERVIÇOS PRELIMINARES		1,00											
1.1.0.0.5.	LOCAÇÃO CONVENCIONAL DE OBRA, UTILIZANDO GABARITO DE TÁBUAS CORRIDAS PONTALETADAS A CADA 2,00M - 2 UTILIZAÇÕES. AF_03/2024	M	799,90	QUANTITATIVO DA PLANILHA PADRÃO FNDE	2.SE	SERVIÇOS PRELIMINARES		799,90											
1.1.0.0.6.	LIMPEZA MECANIZADA DE CAMADA VEGETAL, VEGETAÇÃO E PEQUENAS ÁRVORES (DIÂMETRO DE TRONCO MENOR QUE 0,20 M), COM TRATOR DE ESTEIRAS. AF_03/2024	M2	6.400,00	QUANTITATIVO DA PLANILHA PADRÃO FNDE	2.SE	SERVIÇOS PRELIMINARES		6.400,00											
1.1.0.0.7.	ADMINISTRAÇÃO LOCAL - 9 E 5 SALAS	UN	1,00	QUANTITATIVO DA PLANILHA PADRÃO FNDE	2.SE	SERVIÇOS PRELIMINARES		0,10	0,10	0,10	0,10	0,10	0,10	0,10	0,10	0,06	0,04	0,06	0,04
1.1.0.0.8.	LOCACAO DE CONTAINER 2,30 X 6,00 M, ALT. 2,50 M, PARA ESCRITORIO, SEM DIVISORIAS INTERNAS E SEM SANITARIO (NAO INCLUI MOBILIZACAO/DESMOBILIZACAO)	MÊS	12,00	QUANTITATIVO DA PLANILHA PADRÃO FNDE	2.SE	SERVIÇOS PRELIMINARES		1,00	1,00	1,00	1,00	1,00	1,00	1,00	1,00	1,00	1,00	1,00	1,00
1.1.0.0.9.	LOCACAO DE CONTAINER 2,30 X 6,00 M, ALT. 2,50 M, COM 1 SANITARIO, PARA ESCRITORIO, COMPLETO, SEM DIVISORIAS INTERNAS (NAO INCLUI MOBILIZACAO/DESMOBILIZACAO)	MÊS	12,00	QUANTITATIVO DA PLANILHA PADRÃO FNDE	2.SE	SERVIÇOS PRELIMINARES		1,00	1,00	1,00	1,00	1,00	1,00	1,00	1,00	1,00	1,00	1,00	1,00
1.1.0.0.10.	LOCACAO DE CONTAINER 2,30 X 6,00 M, ALT. 2,50 M, PARA SANITARIO, COM 4 BACIAS, 8 CHUVEIROS,1 LAVATORIO E 1 MICTORIO (NAO INCLUI MOBILIZACAO/DESMOBILIZACAO)	MÊS	12,00	QUANTITATIVO DA PLANILHA PADRÃO FNDE	2.SE	SERVIÇOS PRELIMINARES		1,00	1,00	1,00	1,00	1,00	1,00	1,00	1,00	1,00	1,00	1,00	1,00
1.2.	MOVIMENTO DE TERRA PARA FUNDAÇÕES		-																
1.2.1.	EDIFICAÇÃO		-																
1.2.1.0.1.	ESCAVAÇÃO VERTICAL PARA EDIFICAÇÃO, COM CARGA, DESCARGA E TRANSPORTE DE SOLO DE 1ª CATEGORIA, COM ESCAVADEIRA HIDRÁULICA (CAÇAMBA: 1,2 M³ / 155 HP), FROTA DE 5 CAMINHÕES BASCULANTES DE 14 M³, DMT DE 1,5 KM E VELOCIDADE MÉDIA 18 KM/H. AF_05/2020	M3	1.040,93	MEMORIA DE CALCULO EM ANEXO	3.MO	MOVIMENTO DE TERRA PARA FUNDAÇÕES		1.040,93											
1.2.1.0.2.	TRANSPORTE COM CAMINHÃO BASCULANTE DE 6 M³, EM VIA URBANA EM LEITO NATURAL (UNIDADE: M3XKM). AF_07/2020	M3XKM	11.803,89	MEMORIA DE CALCULO EM ANEXO	3.MO	MOVIMENTO DE TERRA PARA FUNDAÇÕES		11.803,89											
1.2.1.0.3.	ESPALHAMENTO DE MATERIAL COM TRATOR DE ESTEIRAS. AF_11/2019	M3	1.040,93	MEMORIA DE CALCULO EM ANEXO	3.MO	MOVIMENTO DE TERRA PARA FUNDAÇÕES		1.040,93											
1.2.1.0.4.	EXECUÇÃO E COMPACTAÇÃO DE ATERRO COM SOLO PREDOMINANTEMENTE ARGILOSO - EXCLUSIVE SOLO, ESCAVAÇÃO, CARGA E TRANSPORTE. AF_11/2019	M3	1.040,93	MEMORIA DE CALCULO EM ANEXO	3.MO	MOVIMENTO DE TERRA PARA FUNDAÇÕES		1.040,93											
1.2.1.0.5.	ESCAVAÇÃO MECANIZADA PARA BLOCO DE COROAMENTO OU SAPATA COM RETROESCAVADEIRA (INCLUINDO ESCAVAÇÃO PARA COLOCAÇÃO DE FÔRMAS). AF_01/2024	M3	253,60	QUANTITATIVO DA PLANILHA PADRÃO FNDE	3.MO	MOVIMENTO DE TERRA PARA FUNDAÇÕES		253,60											
1.2.1.0.6.	ATERRO MECANIZADO DE VALA COM RETROESCAVADEIRA (CAPACIDADE DA CAÇAMBA DA RETRO: 0,26 M³ / POTÊNCIA: 88 HP), LARGURA ATÉ 1,5 M, PROFUNDIDADE DE 1,5 A 3,0 M, COM SOLO ARGILO-ARENOSO. AF_08/2023	M3	298,71	QUANTITATIVO DA PLANILHA PADRÃO FNDE	3.MO	MOVIMENTO DE TERRA PARA FUNDAÇÕES		298,71											
1.2.1.0.7.	ESCAVAÇÃO MECANIZADA PARA VIGA BALDRAME OU SAPATA CORRIDA COM MINI-ESCAVADEIRA (INCLUINDO ESCAVAÇÃO PARA COLOCAÇÃO DE FÔRMAS). AF_01/2024	M3	359,52	QUANTITATIVO DA PLANILHA PADRÃO FNDE	3.MO	MOVIMENTO DE TERRA PARA FUNDAÇÕES		359,52											
1.2.1.0.8.	PREPARO DE FUNDO DE VALA COM LARGURA MAIOR OU IGUAL A 1,5 M E MENOR QUE 2,5 M (ACERTO DO SOLO NATURAL). AF_08/2020	M2	361,11	QUANTITATIVO DA PLANILHA PADRÃO FNDE	3.MO	MOVIMENTO DE TERRA PARA FUNDAÇÕES		361,11											
1.2.1.0.9.	REATERRO MECANIZADO DE VALA COM RETROESCAVADEIRA (CAPACIDADE DA CAÇAMBA DA RETRO: 0,26 M³/POTÊNCIA: 88 HP), LARGURA 0,8 A 1,5 M, PROFUNDIDADE 1,5 A 3,0 M, COM SOLO (SEM SUBSTITUIÇÃO) DE 1ª CATEGORIA E COMPACTADOR DE SOLOS DE PERCUSSÃO. AF_08/2023	M3	421,56	QUANTITATIVO DA PLANILHA PADRÃO FNDE	3.MO	MOVIMENTO DE TERRA PARA FUNDAÇÕES		421,56											
1.2.2.	RESERVATÓRIO		-																
1.2.2.0.1.	ESCAVAÇÃO MECANIZADA PARA BLOCO DE COROAMENTO OU SAPATA COM RETROESCAVADEIRA (INCLUINDO ESCAVAÇÃO PARA COLOCAÇÃO DE FÔRMAS). AF_01/2024	M3	8,71	QUANTITATIVO DA PLANILHA PADRÃO FNDE	3.MO	MOVIMENTO DE TERRA PARA FUNDAÇÕES		8,71											
1.2.2.0.2.	ESCAVAÇÃO MECANIZADA PARA VIGA BALDRAME OU SAPATA CORRIDA COM MINI-ESCAVADEIRA (INCLUINDO ESCAVAÇÃO PARA COLOCAÇÃO DE FÔRMAS). AF_01/2024	M3	11,47	QUANTITATIVO DA PLANILHA PADRÃO FNDE	3.MO	MOVIMENTO DE TERRA PARA FUNDAÇÕES		11,47											
1.2.2.0.3.	PREPARO DE FUNDO DE VALA COM LARGURA MAIOR OU IGUAL A 1,5 M E MENOR QUE 2,5 M (ACERTO DO SOLO NATURAL). AF_08/2020	M2	20,38	QUANTITATIVO DA PLANILHA PADRÃO FNDE	3.MO	MOVIMENTO DE TERRA PARA FUNDAÇÕES		20,38											
1.2.2.0.4.	REATERRO MECANIZADO DE VALA COM RETROESCAVADEIRA (CAPACIDADE DA CAÇAMBA DA RETRO: 0,26 M³/POTÊNCIA: 88 HP), LARGURA 0,8 A 1,5 M, PROFUNDIDADE 1,5 A 3,0 M, COM SOLO (SEM SUBSTITUIÇÃO) DE 1ª CATEGORIA E COMPACTADOR DE SOLOS DE PERCUSSÃO. AF_08/2023	M3	10,71	QUANTITATIVO DA PLANILHA PADRÃO FNDE	3.MO	MOVIMENTO DE TERRA PARA FUNDAÇÕES		10,71											
1.2.3.	ESTRUTURA METÁLICA		-																
1.2.3.0.1.	ESCAVAÇÃO MECANIZADA PARA BLOCO DE COROAMENTO OU SAPATA COM RETROESCAVADEIRA (INCLUINDO ESCAVAÇÃO PARA COLOCAÇÃO DE FÔRMAS). AF_01/2024	M3	87,10	QUANTITATIVO DA PLANILHA PADRÃO FNDE	3.MO	MOVIMENTO DE TERRA PARA FUNDAÇÕES		87,10											
1.2.3.0.2.	PREPARO DE FUNDO DE VALA COM LARGURA MAIOR OU IGUAL A 1,5 M E MENOR QUE 2,5 M (ACERTO DO SOLO NATURAL). AF_08/2020	M2	59,95	QUANTITATIVO DA PLANILHA PADRÃO FNDE	3.MO	MOVIMENTO DE TERRA PARA FUNDAÇÕES		59,95											
1.2.3.0.3.	REATERRO MECANIZADO DE VALA COM RETROESCAVADEIRA (CAPACIDADE DA CAÇAMBA DA RETRO: 0,26 M³/POTÊNCIA: 88 HP), LARGURA 0,8 A 1,5 M, PROFUNDIDADE 1,5 A 3,0 M, COM SOLO (SEM SUBSTITUIÇÃO) DE 1ª CATEGORIA E COMPACTADOR DE SOLOS DE PERCUSSÃO. AF_08/2023	M3	44,74	QUANTITATIVO DA PLANILHA PADRÃO FNDE	3.MO	MOVIMENTO DE TERRA PARA FUNDAÇÕES		44,74											
1.2.4.	MURO		-																
1.2.4.0.1.	ESCAVAÇÃO MECANIZADA PARA BLOCO DE COROAMENTO OU SAPATA COM RETROESCAVADEIRA (INCLUINDO ESCAVAÇÃO PARA COLOCAÇÃO DE FÔRMAS). AF_01/2024	M3	60,77	QUANTITATIVO DA PLANILHA PADRÃO FNDE	3.MO	MOVIMENTO DE TERRA PARA FUNDAÇÕES		60,77											
1.2.4.0.2.	ATERRO MECANIZADO DE VALA COM RETROESCAVADEIRA (CAPACIDADE DA CAÇAMBA DA RETRO: 0,26 M³ / POTÊNCIA: 88 HP), LARGURA ATÉ 1,5 M, PROFUNDIDADE DE 1,5 A 3,0 M, COM SOLO ARGILO-ARENOSO. AF_08/2023	M3	1,63	QUANTITATIVO DA PLANILHA PADRÃO FNDE	3.MO	MOVIMENTO DE TERRA PARA FUNDAÇÕES		1,63											
1.2.4.0.3.	ESCAVAÇÃO MECANIZADA PARA VIGA BALDRAME OU SAPATA CORRIDA COM MINI-ESCAVADEIRA (INCLUINDO ESCAVAÇÃO PARA COLOCAÇÃO DE FÔRMAS). AF_01/2024	M3	51,41	QUANTITATIVO DA PLANILHA PADRÃO FNDE	3.MO	MOVIMENTO DE TERRA PARA FUNDAÇÕES		51,41											
1.2.4.0.4.	PREPARO DE FUNDO DE VALA COM LARGURA MAIOR OU IGUAL A 1,5 M E MENOR QUE 2,5 M (ACERTO DO SOLO NATURAL). AF_08/2020	M2	98,06	QUANTITATIVO DA PLANILHA PADRÃO FNDE	3.MO	MOVIMENTO DE TERRA PARA FUNDAÇÕES		98,06											
1.2.4.0.5.	REATERRO MECANIZADO DE VALA COM RETROESCAVADEIRA (CAPACIDADE DA CAÇAMBA DA RETRO: 0,26 M³/POTÊNCIA: 88 HP), LARGURA 0,8 A 1,5 M, PROFUNDIDADE 1,5 A 3,0 M, COM SOLO (SEM SUBSTITUIÇÃO) DE 1ª CATEGORIA E COMPACTADOR DE SOLOS DE PERCUSSÃO. AF_08/2023	M3	55,25	QUANTITATIVO DA PLANILHA PADRÃO FNDE	3.MO	MOVIMENTO DE TERRA PARA FUNDAÇÕES		55,25											

CAIXA

PLQ - PLANILHA DE LEVANTAMENTO DE C
Memória de Cálculo - OGU

Grau de Sigilo
#PUBLICO

Grau de Sigilo
#PUBLICO

APELIDO DO EMPREENDIMENTO	Nº TransfereGOV	Nº OPERAÇÃO	PROPONENTE / TOMADOR	Nº OPERAÇÃO	PROPONENTE / TOMADOR	Nº OPERAÇÃO
CONSTRUÇÃO DE UMA ESCOLA DE 09 SALAS DE AULA, PADRÃO FNDE, LOCALIZADA NO	958376/2024	0	PREFEITURA MUNICIPAL DE AMARANTE DO MARANHÃO	0	PREFEITURA MUNICIPAL DE AMARANTE DO MARANHÃO	0

Item	Descrição	Unidade	Quantidade	Memória de Cálculo	Nº	Agrupador de Eventos	FRENTES DE OBRA:	SERV. PREL. MOV. T. FUND. SUPERFICIAIS	SERV. PREL. MOV. T. FUND. SUPERESTRUT. PRÉ-MOLD.	PRELIMINARES. INFRAESTRUT. MADEIRA	PRELIMINARES. INFRAESTRUT. CONCRETO	SERV. PRELIMINARES. SUPERESTRUT. VERTICAL	SERV. PRELIMINARES. ALVENARIA. PILAR CONCRETO	PRELIMINARES. ESQUADRIAS.	PRELIMINARES. ESQUADRIAS.	PRELIMINARES. ESQUADRIAS.	PRELIMINARES. ESQUADRIAS.	PRELIMINARES. REVESTIMENTO.	SERV. PREL. PAVIMENTO. CONCRETO	SERV. PRELIMINARES. PISO EMENTA RES
CONSTRUÇÃO DE UMA ESCOLA DE 09 SALAS DE AULA, PADRÃO FNDE, LOCALIZADA NO BAIRRO JOÃO DE DEUS NA						TOTAL FINANC. POR FRENTE (R$):		997.485,78	1.141.393,26	1.260.666,22	1.264.174,02	967.064,77	990.682,11	681.937,10	707.523,74	858.730,59	407.658,54	433.785,86	103.479,06
								1	2	3	4	5	6	7	8	9	10	11	12
1.3.	FUNDAÇÕES		-																
1.3.1.	CONCRETO ARMADO PARA FUNDAÇÕES - ESTACAS		-																
1.3.1.0.1.	ESTACA ESCAVADA MECANICAMENTE, SEM FLUIDO ESTABILIZANTE, COM 40CM DE DIÂMETRO, CONCRETO LANÇADO POR CAMINHÃO BETONEIRA (EXCLUSIVE MOBILIZAÇÃO E DESMOBILIZAÇÃO). AF_01/2020_PA	M	920,50	QUANTITATIVO DA PLANILHA PADRÃO FNDE	4-FU	FUNDAÇÕES		920,50												
1.3.1.0.2.	ESTACA ESCAVADA MECANICAMENTE, SEM FLUIDO ESTABILIZANTE, COM 40CM DE DIÂMETRO, CONCRETO LANÇADO POR CAMINHÃO BETONEIRA (EXCLUSIVE MOBILIZAÇÃO E DESMOBILIZAÇÃO) - MURO	M	252,00	QUANTITATIVO DA PLANILHA PADRÃO FNDE	4-FU	FUNDAÇÕES		252,00												
1.3.1.0.3.	ESTACA ESCAVADA MECANICAMENTE, SEM FLUIDO ESTABILIZANTE, COM 40CM DE DIÂMETRO, CONCRETO LANÇADO POR CAMINHÃO BETONEIRA (EXCLUSIVE MOBILIZAÇÃO E DESMOBILIZAÇÃO). RESERVATÓRIO	M	42,00	QUANTITATIVO DA PLANILHA PADRÃO FNDE	4-FU	FUNDAÇÕES		42,00												
1.3.1.0.4.	ESTACA ESCAVADA MECANICAMENTE, SEM FLUIDO ESTABILIZANTE, COM 40CM DE DIÂMETRO, CONCRETO LANÇADO POR CAMINHÃO BETONEIRA (EXCLUSIVE MOBILIZAÇÃO E DESMOBILIZAÇÃO) - ESTRUTURA METÁLICA	M	297,50	QUANTITATIVO DA PLANILHA PADRÃO FNDE	4-FU	FUNDAÇÕES		297,50												
1.3.2.	CONCRETO ARMADO PARA BLOCOS		-																
1.3.2.0.1.	LASTRO DE CONCRETO MAGRO, APLICADO EM BLOCOS DE COROAMENTO OU SAPATAS, ESPESSURA DE 5 CM, AF_01/2024	M2	151,90	QUANTITATIVO DA PLANILHA PADRÃO FNDE	4-FU	FUNDAÇÕES		151,90												
1.3.2.0.2.	FABRICAÇÃO, MONTAGEM E DESMONTAGEM DE FÔRMA PARA BLOCO DE COROAMENTO, EM MADEIRA SERRADA, E=25 MM, 4 UTILIZAÇÕES. AF_01/2024	M2	647,09	QUANTITATIVO DA PLANILHA PADRÃO FNDE	4-FU	FUNDAÇÕES		647,09												
1.3.2.0.3.	ARMAÇÃO DE BLOCO UTILIZANDO AÇO CA-50 DE 6,3 MM - MONTAGEM. AF_01/2024	KG	654,40	QUANTITATIVO DA PLANILHA PADRÃO FNDE	4-FU	FUNDAÇÕES		654,40												
1.3.2.0.4.	ARMAÇÃO DE BLOCO UTILIZANDO AÇO CA-50 DE 8 MM - MONTAGEM. AF_01/2024	KG	1.590,14	QUANTITATIVO DA PLANILHA PADRÃO FNDE	4-FU	FUNDAÇÕES		1.590,14												
1.3.2.0.5.	ARMAÇÃO DE BLOCO UTILIZANDO AÇO CA-50 DE 10 MM - MONTAGEM. AF_01/2024	KG	1.219,19	QUANTITATIVO DA PLANILHA PADRÃO FNDE	4-FU	FUNDAÇÕES		1.219,19												
1.3.2.0.6.	ARMAÇÃO DE ESTRUTURAS DIVERSAS DE CONCRETO ARMADO, EXCETO VIGAS, PILARES, LAJES E FUNDAÇÕES, UTILIZANDO AÇO CA-60 DE 5,0 MM - MONTAGEM. AF_06/2022	KG	518,47	QUANTITATIVO DA PLANILHA PADRÃO FNDE	4-FU	FUNDAÇÕES		518,47												
1.3.2.0.7.	ARMAÇÃO DE BLOCO, SAPATA ISOLADA, VIGA BALDRAME E SAPATA CORRIDA UTILIZANDO AÇO CA-50 DE 12,5 MM - MONTAGEM. AF_01/2024	KG	970,88	QUANTITATIVO DA PLANILHA PADRÃO FNDE	4-FU	FUNDAÇÕES		970,88												
1.3.2.0.8.	ARMAÇÃO DE BLOCO, SAPATA ISOLADA, VIGA BALDRAME E SAPATA CORRIDA UTILIZANDO AÇO CA-50 DE 16 MM - MONTAGEM. AF_01/2024	KG	822,99	QUANTITATIVO DA PLANILHA PADRÃO FNDE	4-FU	FUNDAÇÕES		822,99												
1.3.2.0.9.	ARMAÇÃO DE BLOCO, SAPATA ISOLADA E SAPATA CORRIDA UTILIZANDO AÇO CA-50 DE 20 MM - MONTAGEM. AF_01/2024	KG	42,42	QUANTITATIVO DA PLANILHA PADRÃO FNDE	4-FU	FUNDAÇÕES		42,42												
1.3.2.0.10.	CONCRETAGEM DE BLOCO DE COROAMENTO OU VIGA BALDRAME, FCK 30 MPA, COM USO DE BOMBA - LANÇAMENTO, ADENSAMENTO E ACABAMENTO. AF_01/2024	M3	119,89	QUANTITATIVO DA PLANILHA PADRÃO FNDE	4-FU	FUNDAÇÕES		119,89												
1.3.3.	CONCRETO ARMADO PARA FUNDAÇÕES - BLOCOS - MURO		-																
1.3.3.0.1.	LASTRO DE CONCRETO MAGRO, APLICADO EM BLOCOS DE COROAMENTO OU SAPATAS, ESPESSURA DE 5 CM, AF_01/2024	M2	31,22	QUANTITATIVO DA PLANILHA PADRÃO FNDE	4-FU	FUNDAÇÕES		31,22												
1.3.3.0.2.	FABRICAÇÃO, MONTAGEM E DESMONTAGEM DE FÔRMA PARA BLOCO DE COROAMENTO, EM MADEIRA SERRADA, E=25 MM, 4 UTILIZAÇÕES. AF_01/2024	M2	117,86	QUANTITATIVO DA PLANILHA PADRÃO FNDE	4-FU	FUNDAÇÕES		117,86												
1.3.3.0.3.	ARMAÇÃO DE BLOCO UTILIZANDO AÇO CA-50 DE 6,3 MM - MONTAGEM. AF_01/2024	KG	287,14	QUANTITATIVO DA PLANILHA PADRÃO FNDE	4-FU	FUNDAÇÕES		287,14												
1.3.3.0.4.	ARMAÇÃO DE BLOCO UTILIZANDO AÇO CA-50 DE 8 MM - MONTAGEM. AF_01/2024	KG	8,52	QUANTITATIVO DA PLANILHA PADRÃO FNDE	4-FU	FUNDAÇÕES		8,52												
1.3.3.0.5.	ARMAÇÃO DE BLOCO UTILIZANDO AÇO CA-50 DE 10 MM - MONTAGEM. AF_01/2024	KG	351,64	QUANTITATIVO DA PLANILHA PADRÃO FNDE	4-FU	FUNDAÇÕES		351,64												
1.3.3.0.6.	ARMAÇÃO DE ESTRUTURAS DIVERSAS DE CONCRETO ARMADO, EXCETO VIGAS, PILARES, LAJES E FUNDAÇÕES, UTILIZANDO AÇO CA-60 DE 5,0 MM - MONTAGEM. AF_06/2022	KG	625,33	QUANTITATIVO DA PLANILHA PADRÃO FNDE	4-FU	FUNDAÇÕES		625,33												
1.3.3.0.7.	CONCRETAGEM DE BLOCO DE COROAMENTO OU VIGA BALDRAME, FCK 30 MPA, COM USO DE BOMBA - LANÇAMENTO, ADENSAMENTO E ACABAMENTO. AF_01/2024	M3	20,94	QUANTITATIVO DA PLANILHA PADRÃO FNDE	4-FU	FUNDAÇÕES		20,94												
1.3.4.	CONCRETO ARMADO PARA FUNDAÇÕES - BLOCOS - RESERVATÓRIO		-																
1.3.4.0.1.	LASTRO DE CONCRETO MAGRO, APLICADO EM BLOCOS DE COROAMENTO OU SAPATAS, ESPESSURA DE 5 CM, AF_01/2024	M2	4,32	QUANTITATIVO DA PLANILHA PADRÃO FNDE	4-FU	FUNDAÇÕES			4,32											
1.3.4.0.2.	FABRICAÇÃO, MONTAGEM E DESMONTAGEM DE FÔRMA PARA BLOCO DE COROAMENTO, EM MADEIRA SERRADA, E=25 MM, 4 UTILIZAÇÕES. AF_01/2024	M2	17,28	QUANTITATIVO DA PLANILHA PADRÃO FNDE	4-FU	FUNDAÇÕES			17,28											
1.3.4.0.3.	ARMAÇÃO DE BLOCO UTILIZANDO AÇO CA-50 DE 8 MM - MONTAGEM. AF_01/2024	KG	45,12	QUANTITATIVO DA PLANILHA PADRÃO FNDE	4-FU	FUNDAÇÕES			45,12											
1.3.4.0.4.	ARMAÇÃO DE BLOCO UTILIZANDO AÇO CA-50 DE 10 MM - MONTAGEM. AF_01/2024	KG	95,51	QUANTITATIVO DA PLANILHA PADRÃO FNDE	4-FU	FUNDAÇÕES			95,51											
1.3.4.0.5.	CONCRETAGEM DE BLOCO DE COROAMENTO OU VIGA BALDRAME, FCK 30 MPA, COM USO DE BOMBA - LANÇAMENTO, ADENSAMENTO E ACABAMENTO. AF_01/2024	M3	2,59	QUANTITATIVO DA PLANILHA PADRÃO FNDE	4-FU	FUNDAÇÕES			2,59											
1.3.5.	CONCRETO ARMADO PARA FUNDAÇÕES - BLOCOS - METÁLICA		-																
1.3.5.0.1.	LASTRO DE CONCRETO MAGRO, APLICADO EM BLOCOS DE COROAMENTO OU SAPATAS, ESPESSURA DE 5 CM, AF_01/2024	M2	56,59	QUANTITATIVO DA PLANILHA PADRÃO FNDE	4-FU	FUNDAÇÕES			56,59											
1.3.5.0.2.	FABRICAÇÃO, MONTAGEM E DESMONTAGEM DE FÔRMA PARA BLOCO DE COROAMENTO, EM MADEIRA SERRADA, E=25 MM, 4 UTILIZAÇÕES. AF_01/2024	M2	141,47	QUANTITATIVO DA PLANILHA PADRÃO FNDE	4-FU	FUNDAÇÕES			141,47											
1.3.5.0.3.	ARMAÇÃO DE BLOCO UTILIZANDO AÇO CA-50 DE 6,3 MM - MONTAGEM. AF_01/2024	KG	349,32	QUANTITATIVO DA PLANILHA PADRÃO FNDE	4-FU	FUNDAÇÕES			349,32											
1.3.5.0.4.	ARMAÇÃO DE BLOCO UTILIZANDO AÇO CA-50 DE 8 MM - MONTAGEM. AF_01/2024	KG	247,84	QUANTITATIVO DA PLANILHA PADRÃO FNDE	4-FU	FUNDAÇÕES			247,84											
1.3.5.0.5.	ARMAÇÃO DE BLOCO UTILIZANDO AÇO CA-50 DE 10 MM - MONTAGEM. AF_01/2024	KG	888,92	QUANTITATIVO DA PLANILHA PADRÃO FNDE	4-FU	FUNDAÇÕES			888,92											
1.3.5.0.6.	CONCRETAGEM DE BLOCO DE COROAMENTO OU VIGA BALDRAME, FCK 30 MPA, COM USO DE BOMBA - LANÇAMENTO, ADENSAMENTO E ACABAMENTO. AF_01/2024	M3	40,92	QUANTITATIVO DA PLANILHA PADRÃO FNDE	4-FU	FUNDAÇÕES			40,92											
1.3.6.	CONCRETO ARMADO PARA FUNDAÇÕES - VIGAS BALDRAMES		-																
1.3.6.0.1.	LASTRO DE CONCRETO MAGRO, APLICADO EM BLOCOS DE COROAMENTO OU SAPATAS, ESPESSURA DE 5 CM, AF_01/2024	M2	209,20	QUANTITATIVO DA PLANILHA PADRÃO FNDE	4-FU	FUNDAÇÕES			209,20											
1.3.6.0.2.	CONCRETO MAGRO PARA LASTRO, TRAÇO 1:4,5:4,5 (EM MASSA SECA DE CIMENTO/ AREIA MÉDIA/ BRITA 1) - PREPARO MECÂNICO COM BETONEIRA 600 L. AF_05/2021	M3	104,55	QUANTITATIVO DA PLANILHA PADRÃO FNDE	4-FU	FUNDAÇÕES			104,55											
1.3.6.0.3.	FABRICAÇÃO, MONTAGEM E DESMONTAGEM DE FÔRMA PARA VIGA BALDRAME, EM MADEIRA SERRADA, E=25 MM, 4 UTILIZAÇÕES. AF_01/2024	M2	1.096,69	QUANTITATIVO DA PLANILHA PADRÃO FNDE	4-FU	FUNDAÇÕES			1.096,69											
1.3.6.0.4.	ARMAÇÃO DE SAPATA ISOLADA, VIGA BALDRAME E SAPATA CORRIDA UTILIZANDO AÇO CA-50 DE 6,3 MM - MONTAGEM. AF_01/2024	KG	49,00	QUANTITATIVO DA PLANILHA PADRÃO FNDE	4-FU	FUNDAÇÕES			49,00											
1.3.6.0.5.	ARMAÇÃO DE SAPATA ISOLADA, VIGA BALDRAME E SAPATA CORRIDA UTILIZANDO AÇO CA-50 DE 8 MM - MONTAGEM. AF_01/2024	KG	1.744,99	QUANTITATIVO DA PLANILHA PADRÃO FNDE	4-FU	FUNDAÇÕES			1.744,99											

CAIXA

PLQ - PLANILHA DE LEVANTAMENTO DE C
Memória de Cálculo - OGU

Grau de Sigilo: #PUBLICO

APELIDO DO EMPREENDIMENTO	Nº TransfereGOV	Nº OPERAÇÃO
CONSTRUÇÃO DE UMA ESCOLA DE 09 SALAS DE AULA, PADRÃO FNDE, LOCALIZADA NO	958376/2024	0

PROPONENTE / TOMADOR	Nº OPERAÇÃO
PREFEITURA MUNICIPAL DE AMARANTE DO MARANHÃO	0

PROPONENTE / TOMADOR	Nº OPERAÇÃO
PREFEITURA MUNICIPAL DE AMARANTE DO MARANHÃO	0

Grau de Sigilo: #PUBLICO

#REF!

Item	Descrição	Unidade	Quantidade	Memória de Cálculo	Nº	Agrupador de Eventos	FRENTES DE OBRA:	SERV. PREL. MOV. T. E DES.JUDAÇÃO	SERV. PREL. FUND. SUPERES T. FUD. IMPERMEABILIZ. MOV. TERRA	PRELIMINARES. FUND. T. FUND. SUPERESTRUT. ALVENARIA. SIST. VERTICAL	SERV. PRELIMINARES. ALVENARIA. SIST. VERTICAL	SERV. PRELIMINARES. PISO. VERTICAL. REVESTIMENTO INTERNO E EXTERNO	SERV. PRELIMINARES. ESTRUTURA. COBERTURA. SIST. PISOS.	PRELIMINARES. COBERTURA. SIST. PISOS. HIDRÁULICA.	PRELIMINARES. ESQUADRIAS. HIDRÁULICA. INSTALAÇÃO ELETRICA. INST SANITÁRIA.	PRELIMINARES. ESQUADRIAS. REVESTIMENTOS. PINTURA.	PRELIMINARES. ESQUADRIAS. REVESTIMENTOS. PINTURA. METAIS. SIST.	PRELIMINARES. REVESTIMENTO. PINTURA.	SERV. PRELIMINARES. PAVIMENTO. SERV. COMPLEMENTARES	-
								1	2	3	4	5	6	7	8	9	10	11	12	
CONSTRUÇÃO DE UMA ESCOLA DE 09 SALAS DE AULA, PADRÃO FNDE, LOCALIZADA NO BAIRRO JOÃO DE DEUS NA						**TOTAL FINANC. POR FRENTE (R$):**		**997.485,78**	**1.141.393,26**	**1.260.666,22**	**1.264.174,02**	**967.064,77**	**990.682,11**	**681.937,10**	**707.523,74**	**858.730,59**	**407.658,54**	**433.785,86**	**103.479,06**	
1.3.6.0.6.	ARMAÇÃO DE SAPATA ISOLADA, VIGA BALDRAME E SAPATA CORRIDA UTILIZANDO AÇO CA-50 DE 10 MM - MONTAGEM. AF_01/2024	KG	786,13	QUANTITATIVO DA PLANILHA PADRÃO FNDE	4.FU	*FUNDAÇÕES*			786,13											
1.3.6.0.7.	ARMAÇÃO DE BLOCO, SAPATA ISOLADA, VIGA BALDRAME E SAPATA CORRIDA UTILIZANDO AÇO CA-50 DE 12,5 MM - MONTAGEM. AF_01/2024	KG	96,03	QUANTITATIVO DA PLANILHA PADRÃO FNDE	4.FU	*FUNDAÇÕES*			96,03											
1.3.6.0.8.	ARMAÇÃO DE ESTRUTURAS DIVERSAS DE CONCRETO ARMADO, EXCETO VIGAS, PILARES, LAJES E FUNDAÇÕES, UTILIZANDO AÇO CA-60 DE 5,0 MM - MONTAGEM. AF_06/2022	KG	901,21	QUANTITATIVO DA PLANILHA PADRÃO FNDE	4.FU	*FUNDAÇÕES*			901,21											
1.3.6.0.9.	CONCRETAGEM DE BLOCO DE COROAMENTO OU VIGA BALDRAME, FCK 30 MPA, COM USO DE BOMBA - LANÇAMENTO, ADENSAMENTO E ACABAMENTO. AF_01/2024	M3	85,35	QUANTITATIVO DA PLANILHA PADRÃO FNDE	4.FU	*FUNDAÇÕES*			85,35											
1.3.7.	CONCRETO ARMADO PARA FUNDAÇÕES - VIGAS BALDRAMES - MURO		-																	
1.3.7.0.1.	LASTRO DE CONCRETO MAGRO, APLICADO EM BLOCOS DE COROAMENTO OU SAPATAS, ESPESSURA DE 5 CM. AF_01/2024	M2	51,41	QUANTITATIVO DA PLANILHA PADRÃO FNDE	4.FU	*FUNDAÇÕES*			51,41											
1.3.7.0.2.	CONCRETO MAGRO PARA LASTRO, TRAÇO 1:4,5:4,5 (EM MASSA SECA DE CIMENTO/ AREIA MÉDIA/ BRITA 1) - PREPARO MECÂNICO COM BETONEIRA 600 L. AF_05/2021	M3	0,57	QUANTITATIVO DA PLANILHA PADRÃO FNDE	4.FU	*FUNDAÇÕES*			0,57											
1.3.7.0.3.	FABRICAÇÃO, MONTAGEM E DESMONTAGEM DE FÔRMA PARA VIGA BALDRAME, EM MADEIRA SERRADA, E=25 MM, 4 UTILIZAÇÕES. AF_01/2024	M2	205,65	QUANTITATIVO DA PLANILHA PADRÃO FNDE	4.FU	*FUNDAÇÕES*			205,65											
1.3.7.0.4.	ARMAÇÃO DE SAPATA ISOLADA, VIGA BALDRAME E SAPATA CORRIDA UTILIZANDO AÇO CA-50 DE 8 MM - MONTAGEM. AF_01/2024	KG	549,73	QUANTITATIVO DA PLANILHA PADRÃO FNDE	4.FU	*FUNDAÇÕES*			549,73											
1.3.7.0.5.	ARMAÇÃO DE ESTRUTURAS DIVERSAS DE CONCRETO ARMADO, EXCETO VIGAS, PILARES, LAJES E FUNDAÇÕES, UTILIZANDO AÇO CA-60 DE 5,0 MM - MONTAGEM. AF_06/2022	KG	266,85	QUANTITATIVO DA PLANILHA PADRÃO FNDE	4.FU	*FUNDAÇÕES*			266,85											
1.3.7.0.6.	CONCRETAGEM DE BLOCO DE COROAMENTO OU VIGA BALDRAME, FCK 30 MPA, COM USO DE BOMBA - LANÇAMENTO, ADENSAMENTO E ACABAMENTO. AF_01/2024	M3	15,42	QUANTITATIVO DA PLANILHA PADRÃO FNDE	4.FU	*FUNDAÇÕES*			15,42											
1.3.8.	CONCRETO ARMADO PARA FUNDAÇÕES - VIGAS BALDRAMES - RESERVATÓRIO		-																	
1.3.8.0.1.	LASTRO DE CONCRETO MAGRO, APLICADO EM BLOCOS DE COROAMENTO OU SAPATAS, ESPESSURA DE 5 CM. AF_01/2024	M2	7,65	QUANTITATIVO DA PLANILHA PADRÃO FNDE	4.FU	*FUNDAÇÕES*			7,65											
1.3.8.0.2.	FABRICAÇÃO, MONTAGEM E DESMONTAGEM DE FÔRMA PARA VIGA BALDRAME, EM MADEIRA SERRADA, E=25 MM, 4 UTILIZAÇÕES. AF_01/2024	M2	45,89	QUANTITATIVO DA PLANILHA PADRÃO FNDE	4.FU	*FUNDAÇÕES*			45,89											
1.3.8.0.3.	ARMAÇÃO DE SAPATA ISOLADA, VIGA BALDRAME E SAPATA CORRIDA UTILIZANDO AÇO CA-50 DE 6,3 MM - MONTAGEM. AF_01/2024	KG	2,92	QUANTITATIVO DA PLANILHA PADRÃO FNDE	4.FU	*FUNDAÇÕES*			2,92											
1.3.8.0.4.	ARMAÇÃO DE SAPATA ISOLADA, VIGA BALDRAME E SAPATA CORRIDA UTILIZANDO AÇO CA-50 DE 8 MM - MONTAGEM. AF_01/2024	KG	5,49	QUANTITATIVO DA PLANILHA PADRÃO FNDE	4.FU	*FUNDAÇÕES*			5,49											
1.3.8.0.5.	ARMAÇÃO DE SAPATA ISOLADA, VIGA BALDRAME E SAPATA CORRIDA UTILIZANDO AÇO CA-50 DE 10 MM - MONTAGEM. AF_01/2024	KG	132,28	QUANTITATIVO DA PLANILHA PADRÃO FNDE	4.FU	*FUNDAÇÕES*			132,28											
1.3.8.0.6.	ARMAÇÃO DE ESTRUTURAS DIVERSAS DE CONCRETO ARMADO, EXCETO VIGAS, PILARES, LAJES E FUNDAÇÕES, UTILIZANDO AÇO CA-60 DE 5,0 MM - MONTAGEM. AF_06/2022	KG	40,34	QUANTITATIVO DA PLANILHA PADRÃO FNDE	4.FU	*FUNDAÇÕES*			40,34											
1.3.8.0.7.	CONCRETAGEM DE BLOCO DE COROAMENTO OU VIGA BALDRAME, FCK 30 MPA, COM USO DE BOMBA - LANÇAMENTO, ADENSAMENTO E ACABAMENTO. AF_01/2024	M3	4,59	QUANTITATIVO DA PLANILHA PADRÃO FNDE	4.FU	*FUNDAÇÕES*			4,59											
1.3.8.0.8.	ARMAÇÃO DE BLOCO, SAPATA ISOLADA, VIGA BALDRAME E SAPATA CORRIDA UTILIZANDO AÇO CA-50 DE 12,5 MM - MONTAGEM. AF_01/2024	KG	22,53	QUANTITATIVO DA PLANILHA PADRÃO FNDE	4.FU	*FUNDAÇÕES*			22,53											
1.3.9.	CONCRETO ARMADO - RADIER - RESERVATÓRIO		-																	
1.3.9.0.1.	FABRICAÇÃO, MONTAGEM E DESMONTAGEM DE FORMA PARA RADIER, PISO DE CONCRETO OU LAJE SOBRE SOLO, EM MADEIRA SERRADA, 4 UTILIZAÇÕES. AF_09/2021	M2	25,01	QUANTITATIVO DA PLANILHA PADRÃO FNDE	4.FU	*FUNDAÇÕES*			25,01											
1.3.9.0.2.	ARMAÇÃO DE BLOCO UTILIZANDO AÇO CA-50 DE 8 MM - MONTAGEM. AF_01/2024	KG	266,49	QUANTITATIVO DA PLANILHA PADRÃO FNDE	4.FU	*FUNDAÇÕES*			266,49											
1.3.9.0.3.	CONCRETAGEM DE RADIER, PISO DE CONCRETO OU LAJE SOBRE SOLO, FCK 30 MPA - LANÇAMENTO, ADENSAMENTO E ACABAMENTO. AF_09/2021	M3	2,87	QUANTITATIVO DA PLANILHA PADRÃO FNDE	4.FU	*FUNDAÇÕES*			2,87											
1.3.10.	CONCRETO ARMADO PARA FUNDAÇÕES - VIGAS BALDRAMES - METÁLICA		-																	
1.3.10.0.1.	LASTRO DE CONCRETO MAGRO, APLICADO EM BLOCOS DE COROAMENTO OU SAPATAS, ESPESSURA DE 5 CM. AF_01/2024	M2	1,60	QUANTITATIVO DA PLANILHA PADRÃO FNDE	4.FU	*FUNDAÇÕES*			1,60											
1.3.10.0.2.	FABRICAÇÃO, MONTAGEM E DESMONTAGEM DE FÔRMA PARA BLOCO DE COROAMENTO, EM MADEIRA SERRADA, E=25 MM, 4 UTILIZAÇÕES. AF_01/2024	M2	9,60	QUANTITATIVO DA PLANILHA PADRÃO FNDE	4.FU	*FUNDAÇÕES*			9,60											
1.3.10.0.3.	ARMAÇÃO DE SAPATA ISOLADA, VIGA BALDRAME E SAPATA CORRIDA UTILIZANDO AÇO CA-50 DE 10 MM - MONTAGEM. AF_01/2024	KG	22,46	QUANTITATIVO DA PLANILHA PADRÃO FNDE	4.FU	*FUNDAÇÕES*			22,46											
1.3.10.0.4.	ARMAÇÃO DE ESTRUTURAS DIVERSAS DE CONCRETO ARMADO, EXCETO VIGAS, PILARES, LAJES E FUNDAÇÕES, UTILIZANDO AÇO CA-60 DE 5,0 MM - MONTAGEM. AF_06/2022	KG	10,58	QUANTITATIVO DA PLANILHA PADRÃO FNDE	4.FU	*FUNDAÇÕES*			10,58											
1.3.10.0.5.	CONCRETAGEM DE BLOCO DE COROAMENTO OU VIGA BALDRAME, FCK 30 MPA, COM USO DE BOMBA - LANÇAMENTO, ADENSAMENTO E ACABAMENTO. AF_01/2024	M3	0,96	QUANTITATIVO DA PLANILHA PADRÃO FNDE	4.FU	*FUNDAÇÕES*			0,96											
1.4.	SUPERESTRUTURA		-																	
1.4.1.	CONCRETO ARMADO - PILARES		-																	
1.4.1.0.1.	MONTAGEM E DESMONTAGEM DE FÔRMA DE PILARES RETANGULARES E ESTRUTURAS SIMILARES, PÉ-DIREITO SIMPLES, EM CHAPA DE MADEIRA COMPENSADA PLASTIFICADA, 18 UTILIZAÇÕES. AF_09/2020	M2	1.134,14	QUANTITATIVO DA PLANILHA PADRÃO FNDE	5.SU	*SUPERESTRUTURA*			1.134,14											
1.4.1.0.2.	ARMAÇÃO DE PILAR OU VIGA DE ESTRUTURA CONVENCIONAL DE CONCRETO ARMADO UTILIZANDO AÇO CA-50 DE 6,3 MM - MONTAGEM. AF_06/2022	KG	22,25	QUANTITATIVO DA PLANILHA PADRÃO FNDE	5.SU	*SUPERESTRUTURA*			22,25											
1.4.1.0.3.	ARMAÇÃO DE PILAR OU VIGA DE ESTRUTURA CONVENCIONAL DE CONCRETO ARMADO UTILIZANDO AÇO CA-50 DE 10,0 MM - MONTAGEM. AF_06/2022	KG	2.617,21	QUANTITATIVO DA PLANILHA PADRÃO FNDE	5.SU	*SUPERESTRUTURA*			2.617,21											
1.4.1.0.4.	ARMAÇÃO DE PILAR OU VIGA DE ESTRUTURA CONVENCIONAL DE CONCRETO ARMADO UTILIZANDO AÇO CA-50 DE 12,5 MM - MONTAGEM. AF_06/2022	KG	1.561,51	QUANTITATIVO DA PLANILHA PADRÃO FNDE	5.SU	*SUPERESTRUTURA*			1.561,51											
1.4.1.0.5.	ARMAÇÃO DE PILAR OU VIGA DE ESTRUTURA CONVENCIONAL DE CONCRETO ARMADO UTILIZANDO AÇO CA-50 DE 16,0 MM - MONTAGEM. AF_06/2022	KG	1.678,17	QUANTITATIVO DA PLANILHA PADRÃO FNDE	5.SU	*SUPERESTRUTURA*			1.678,17											
1.4.1.0.6.	ARMAÇÃO DE PILAR OU VIGA DE ESTRUTURA CONVENCIONAL DE CONCRETO ARMADO UTILIZANDO AÇO CA-50 DE 20,0 MM - MONTAGEM. AF_06/2022	KG	126,75	QUANTITATIVO DA PLANILHA PADRÃO FNDE	5.SU	*SUPERESTRUTURA*			126,75											
1.4.1.0.7.	ARMAÇÃO DE PILAR OU VIGA DE ESTRUTURA CONVENCIONAL DE CONCRETO ARMADO UTILIZANDO AÇO CA-60 DE 5,0 MM - MONTAGEM. AF_06/2022	KG	1.986,78	QUANTITATIVO DA PLANILHA PADRÃO FNDE	5.SU	*SUPERESTRUTURA*			1.986,78											
1.4.1.0.8.	CONCRETAGEM DE PILARES, FCK = 30 MPA, COM USO DE BOMBA - LANÇAMENTO, ADENSAMENTO E ACABAMENTO.	M3	79,69	QUANTITATIVO DA PLANILHA PADRÃO FNDE	5.SU	*SUPERESTRUTURA*			79,69											
1.4.2.	CONCRETO ARMADO - PILARES - MURO		-																	

CAIXA

PLQ - PLANILHA DE LEVANTAMENTO DE (
Memória de Cálculo - OGU

Grau de Sigilo: #PUBLICO

Grau de Sigilo: #PUBLICO

APELIDO DO EMPREENDIMENTO	Nº TransfereGOV	Nº OPERAÇÃO	PROPONENTE / TOMADOR	Nº OPERAÇÃO	PROPONENTE / TOMADOR	Nº OPERAÇÃO
CONSTRUÇÃO DE UMA ESCOLA DE 09 SALAS DE AULA, PADRÃO FNDE, LOCALIZADA NO	958376/2024	0	PREFEITURA MUNICIPAL DE AMARANTE DO MARANHÃO	0	PREFEITURA MUNICIPAL DE AMARANTE DO MARANHÃO	0

#REF!

Item	Descrição	Unidade	Quantidade	Memória de Cálculo	Nº	Agrupador de Eventos	FRENTES DE OBRA:	SERV. PREL. MOV. T. E DES.FUNDAÇÃO	SERV. PREL. INFRAESTR. SUPERES T. FUD. IMPERMEABILIZ. MOVI.	PRELIMINARES. EST. T. FUND. SUPERESTRUT. ALVENARIA. INST. VERTICAL	SERV. PRELIMINARES. ESTRUTURA VERTICAL	SERV. PRELIMINARES. PISO VERTICAL REVESTIMENTO INTERNO E EXTERNO	PRELIMINARES. ESTRUTURA. INST. PISOS.	PRELIMINARES. COBERTURA. INST. PISOS.	PRELIMINARES. ESQUADRIAS. HIDRÁULICA.	PRELIMINARES. ESQUADRIAS. HIDRÁULICA. INST SANITÁRIA.	PRELIMINARES. ESQUADRIAS. REVESTIMENTOS. INST.	PRELIMINARES. ESQUADRIAS. REVESTIMENTOS. HIDRÁULICA.	PRELIMINARES. ESQUADRIAS. REVESTIMENTOS. PINTURA. E METAIS. SIST.	PRELIMINARES. PAISAGISMO. SERV. EMENTA RES	SERV. PRELIMINARES. PAISAGISMO. MOVIMENTO. ACÉRCIO. VER PAIS
								1	2	3	4	5	6	7	8	9	10	11	12
CONSTRUÇÃO DE UMA ESCOLA DE 09 SALAS DE AULA, PADRÃO FNDE, LOCALIZADA NO BAIRRO JOÃO DE DEUS NA ZONA RURAL DO MUNICÍPIO DE AMARANTE DO MARANHÃO - MA						**TOTAL FINANC. POR FRENTE (R$):**		**997.485,78**	**1.141.393,26**	**1.260.666,22**	**1.264.174,02**	**967.064,77**	**990.682,11**	**681.937,10**	**707.523,74**	**858.730,59**	**407.658,54**	**433.785,86**	**103.479,06**
1.4.2.0.1.	MONTAGEM E DESMONTAGEM DE FÔRMA DE PILARES RETANGULARES E ESTRUTURAS SIMILARES, PÉ-DIREITO SIMPLES, EM CHAPA DE MADEIRA COMPENSADA PLASTIFICADA, 18 UTILIZAÇÕES. AF_09/2020	M2	115,71	QUANTITATIVO DA PLANILHA PADRÃO FNDE	5.SU	*SUPERESTRUTURA*			115,71											
1.4.2.0.2.	ARMAÇÃO DE PILAR OU VIGA DE ESTRUTURA CONVENCIONAL DE CONCRETO ARMADO UTILIZANDO AÇO CA-50 DE 10,0 MM - MONTAGEM. AF_06/2022	KG	624,40	QUANTITATIVO DA PLANILHA PADRÃO FNDE	5.SU	*SUPERESTRUTURA*			624,40											
1.4.2.0.3.	ARMAÇÃO DE PILAR OU VIGA DE ESTRUTURA CONVENCIONAL DE CONCRETO ARMADO UTILIZANDO AÇO CA-60 DE 5,0 MM - MONTAGEM. AF_06/2022	KG	156,75	QUANTITATIVO DA PLANILHA PADRÃO FNDE	5.SU	*SUPERESTRUTURA*			156,75											
1.4.2.0.4.	CONCRETAGEM DE PILARES, FCK = 30 MPA, COM USO DE BOMBA - LANÇAMENTO, ADENSAMENTO E ACABAMENTO.	M3	5,65	QUANTITATIVO DA PLANILHA PADRÃO FNDE	5.SU	*SUPERESTRUTURA*			5,65											
1.4.3.	CONCRETO ARMADO - PILARES E VIGAS- RESERVATÓRIO		-																	
1.4.3.0.1.	MONTAGEM E DESMONTAGEM DE FÔRMA DE PILARES RETANGULARES E ESTRUTURAS SIMILARES, PÉ-DIREITO SIMPLES, EM CHAPA DE MADEIRA COMPENSADA PLASTIFICADA, 18 UTILIZAÇÕES. AF_09/2020	M2	16,00	QUANTITATIVO DA PLANILHA PADRÃO FNDE	5.SU	*SUPERESTRUTURA*			16,00											
1.4.3.0.2.	ARMAÇÃO DE PILAR OU VIGA DE ESTRUTURA CONVENCIONAL DE CONCRETO ARMADO UTILIZANDO AÇO CA-50 DE 10,0 MM - MONTAGEM. AF_06/2022	KG	79,45	QUANTITATIVO DA PLANILHA PADRÃO FNDE	5.SU	*SUPERESTRUTURA*			79,45											
1.4.3.0.3.	ARMAÇÃO DE PILAR OU VIGA DE ESTRUTURA CONVENCIONAL DE CONCRETO ARMADO UTILIZANDO AÇO CA-60 DE 5,0 MM - MONTAGEM. AF_06/2022	KG	27,61	QUANTITATIVO DA PLANILHA PADRÃO FNDE	5.SU	*SUPERESTRUTURA*			27,61											
1.4.3.0.4.	CONCRETAGEM DE PILARES, FCK = 30 MPA, COM USO DE BOMBA - LANÇAMENTO, ADENSAMENTO E ACABAMENTO.	M3	1,09	QUANTITATIVO DA PLANILHA PADRÃO FNDE	5.SU	*SUPERESTRUTURA*			1,09											
1.4.4.	CONCRETO ARMADO - VIGAS		-																	
1.4.4.0.1.	MONTAGEM E DESMONTAGEM DE FÔRMA DE VIGA, ESCORAMENTO COM GARFO DE MADEIRA, PÉ-DIREITO SIMPLES, EM CHAPA DE MADEIRA PLASTIFICADA, 18 UTILIZAÇÕES. AF_09/2020	M2	1.515,88	QUANTITATIVO DA PLANILHA PADRÃO FNDE	5.SU	*SUPERESTRUTURA*			1.515,88											
1.4.4.0.2.	ARMAÇÃO DE PILAR OU VIGA DE ESTRUTURA CONVENCIONAL DE CONCRETO ARMADO UTILIZANDO AÇO CA-50 DE 6,3 MM - MONTAGEM. AF_06/2022	KG	342,25	QUANTITATIVO DA PLANILHA PADRÃO FNDE	5.SU	*SUPERESTRUTURA*			342,25											
1.4.4.0.3.	ARMAÇÃO DE PILAR OU VIGA DE ESTRUTURA CONVENCIONAL DE CONCRETO ARMADO UTILIZANDO AÇO CA-50 DE 8,0 MM - MONTAGEM. AF_06/2022	KG	1.414,39	QUANTITATIVO DA PLANILHA PADRÃO FNDE	5.SU	*SUPERESTRUTURA*			1.414,39											
1.4.4.0.4.	ARMAÇÃO DE PILAR OU VIGA DE ESTRUTURA CONVENCIONAL DE CONCRETO ARMADO UTILIZANDO AÇO CA-50 DE 10,0 MM - MONTAGEM. AF_06/2022	KG	2.127,16	QUANTITATIVO DA PLANILHA PADRÃO FNDE	5.SU	*SUPERESTRUTURA*			2.127,16											
1.4.4.0.5.	ARMAÇÃO DE PILAR OU VIGA DE ESTRUTURA CONVENCIONAL DE CONCRETO ARMADO UTILIZANDO AÇO CA-50 DE 12,5 MM - MONTAGEM. AF_06/2022	KG	2.197,08	QUANTITATIVO DA PLANILHA PADRÃO FNDE	5.SU	*SUPERESTRUTURA*				2.197,08										
1.4.4.0.6.	ARMAÇÃO DE PILAR OU VIGA DE ESTRUTURA CONVENCIONAL DE CONCRETO ARMADO UTILIZANDO AÇO CA-50 DE 16,0 MM - MONTAGEM. AF_06/2022	KG	1.145,38	QUANTITATIVO DA PLANILHA PADRÃO FNDE	5.SU	*SUPERESTRUTURA*				1.145,38										
1.4.4.0.7.	ARMAÇÃO DE PILAR OU VIGA DE ESTRUTURA CONVENCIONAL DE CONCRETO ARMADO UTILIZANDO AÇO CA-50 DE 20,0 MM - MONTAGEM. AF_06/2022	KG	343,42	QUANTITATIVO DA PLANILHA PADRÃO FNDE	5.SU	*SUPERESTRUTURA*				343,42										
1.4.4.0.8.	ARMAÇÃO DE PILAR OU VIGA DE ESTRUTURA CONVENCIONAL DE CONCRETO ARMADO UTILIZANDO AÇO CA-60 DE 5,0 MM - MONTAGEM. AF_06/2022	KG	2.107,11	QUANTITATIVO DA PLANILHA PADRÃO FNDE	5.SU	*SUPERESTRUTURA*				2.107,11										
1.4.4.0.9.	CONCRETAGEM DE VIGAS E LAJES, FCK=30 MPA, PARA LAJES MACIÇAS OU NERVURADAS COM USO DE BOMBA - LANÇAMENTO, ADENSAMENTO E ACABAMENTO.	M3	112,27	QUANTITATIVO DA PLANILHA PADRÃO FNDE	5.SU	*SUPERESTRUTURA*				112,27										
1.4.5.	CONCRETO ARMADO - VIGAS - MURO		-																	
1.4.5.0.1.	MONTAGEM E DESMONTAGEM DE FÔRMA DE VIGA, ESCORAMENTO COM GARFO DE MADEIRA, PÉ-DIREITO SIMPLES, EM CHAPA DE MADEIRA PLASTIFICADA, 18 UTILIZAÇÕES. AF_09/2020	M2	1.095,93	QUANTITATIVO DA PLANILHA PADRÃO FNDE	5.SU	*SUPERESTRUTURA*				1.095,93										
1.4.5.0.2.	ARMAÇÃO DE PILAR OU VIGA DE ESTRUTURA CONVENCIONAL DE CONCRETO ARMADO UTILIZANDO AÇO CA-50 DE 8,0 MM - MONTAGEM. AF_06/2022	KG	525,94	QUANTITATIVO DA PLANILHA PADRÃO FNDE	5.SU	*SUPERESTRUTURA*				525,94										
1.4.5.0.3.	ARMAÇÃO DE PILAR OU VIGA DE ESTRUTURA CONVENCIONAL DE CONCRETO ARMADO UTILIZANDO AÇO CA-50 DE 10,0 MM - MONTAGEM. AF_06/2022	KG	41,74	QUANTITATIVO DA PLANILHA PADRÃO FNDE	5.SU	*SUPERESTRUTURA*				41,74										
1.4.5.0.4.	ARMAÇÃO DE PILAR OU VIGA DE ESTRUTURA CONVENCIONAL DE CONCRETO ARMADO UTILIZANDO AÇO CA-50 DE 12,5 MM - MONTAGEM. AF_06/2022	KG	3,47	QUANTITATIVO DA PLANILHA PADRÃO FNDE	5.SU	*SUPERESTRUTURA*				3,47										
1.4.5.0.5.	ARMAÇÃO DE PILAR OU VIGA DE ESTRUTURA CONVENCIONAL DE CONCRETO ARMADO UTILIZANDO AÇO CA-60 DE 5,0 MM - MONTAGEM. AF_06/2022	KG	259,57	QUANTITATIVO DA PLANILHA PADRÃO FNDE	5.SU	*SUPERESTRUTURA*				259,57										
1.4.5.0.6.	CONCRETAGEM DE VIGAS E LAJES, FCK=30 MPA, PARA LAJES MACIÇAS OU NERVURADAS COM USO DE BOMBA - LANÇAMENTO, ADENSAMENTO E ACABAMENTO.	M3	77,74	QUANTITATIVO DA PLANILHA PADRÃO FNDE	5.SU	*SUPERESTRUTURA*				77,74										
1.4.6.	CONCRETO ARMADO PARA VERGAS		-																	
1.4.6.0.1.	VERGA PRÉ-MOLDADA COM ATÉ 1,5 M DE VÃO, ESPESSURA DE *20* CM. AF_03/2024	M	287,00	QUANTITATIVO DA PLANILHA PADRÃO FNDE	5.SU	*SUPERESTRUTURA*				287,00										
1.4.7.	CONCRETO ARMADO - PISO PARA QUADRA		-																	
1.4.7.0.1.	MONTAGEM E DESMONTAGEM DE FÔRMA DE LAJE MACIÇA, PÉ-DIREITO SIMPLES, EM CHAPA DE MADEIRA COMPENSADA PLASTIFICADA, 10 UTILIZAÇÕES. AF_09/2020	M2	5,04	QUANTITATIVO DA PLANILHA PADRÃO FNDE	5.SU	*SUPERESTRUTURA*				5,04										
1.4.7.0.2.	APLICAÇÃO DE LONA PLÁSTICA PARA EXECUÇÃO DE PAVIMENTOS DE CONCRETO. AF_04/2022	M2	416,00	QUANTITATIVO DA PLANILHA PADRÃO FNDE	5.SU	*SUPERESTRUTURA*				416,00										
1.4.7.0.3.	ARMAÇÃO PARA EXECUÇÃO DE RADIER, PISO DE CONCRETO OU LAJE SOBRE SOLO, COM USO DE TELA Q-92. AF_09/2021	KG	615,68	QUANTITATIVO DA PLANILHA PADRÃO FNDE	5.SU	*SUPERESTRUTURA*				615,68										
1.4.7.0.4.	PISO EM CONCRETO 20 MPA PREPARO MECÂNICO, ESPESSURA 7CM. AF_09/2020	M2	416,00	QUANTITATIVO DA PLANILHA PADRÃO FNDE	5.SU	*SUPERESTRUTURA*				416,00										
1.4.7.0.5.	LASTRO COM MATERIAL GRANULAR (PEDRA BRITADA N.1 E PEDRA BRITADA N.2), APLICADO EM PISOS OU LAJES SOBRE SOLO, ESPESSURA DE *10 CM*. AF_01/2024	M3	20,80	QUANTITATIVO DA PLANILHA PADRÃO FNDE	5.SU	*SUPERESTRUTURA*				20,80										
1.4.8.	CONCRETO ARMADO - LAJE		-																	
1.4.8.0.1.	MONTAGEM E DESMONTAGEM DE FÔRMA DE LAJE MACIÇA, PÉ-DIREITO SIMPLES, EM CHAPA DE MADEIRA COMPENSADA RESINADA, 4 UTILIZAÇÕES. AF_09/2020	M2	150,29	QUANTITATIVO DA PLANILHA PADRÃO FNDE	5.SU	*SUPERESTRUTURA*				150,29										
1.4.8.0.2.	ARMAÇÃO DE LAJE DE ESTRUTURA CONVENCIONAL DE CONCRETO ARMADO UTILIZANDO AÇO CA-50 DE 6,3 MM - MONTAGEM. AF_06/2022	KG	41,98	QUANTITATIVO DA PLANILHA PADRÃO FNDE	5.SU	*SUPERESTRUTURA*				41,98										
1.4.8.0.3.	ARMAÇÃO DE LAJE DE ESTRUTURA CONVENCIONAL DE CONCRETO ARMADO UTILIZANDO AÇO CA-60 DE 5,0 MM - MONTAGEM. AF_06/2022	KG	168,08	QUANTITATIVO DA PLANILHA PADRÃO FNDE	5.SU	*SUPERESTRUTURA*				168,08										
1.4.8.0.4.	CONCRETAGEM DE VIGAS E LAJES, FCK=30 MPA, PARA LAJES MACIÇAS OU NERVURADAS COM USO DE BOMBA - LANÇAMENTO, ADENSAMENTO E ACABAMENTO.	M3	11,39	QUANTITATIVO DA PLANILHA PADRÃO FNDE	5.SU	*SUPERESTRUTURA*				11,39										
1.4.9.	CONCRETO ARMADO - LAJE - MURO		-																	

CAIXA

PLQ - PLANILHA DE LEVANTAMENTO DE (
Memória de Cálculo - OGU

Grau de Sigilo: #PUBLICO

APELIDO DO EMPREENDIMENTO	Nº TransfereGOV	Nº OPERAÇÃO
CONSTRUÇÃO DE UMA ESCOLA DE 09 SALAS DE AULA, PADRÃO FNDE, LOCALIZADA NO	958376/2024	0

PROPONENTE / TOMADOR	Nº OPERAÇÃO
PREFEITURA MUNICIPAL DE AMARANTE DO MARANHÃO	0

PROPONENTE / TOMADOR	Nº OPERAÇÃO
PREFEITURA MUNICIPAL DE AMARANTE DO MARANHÃO	0

Grau de Sigilo: #PUBLICO

#REF! -

Item	Descrição	Unidade	Quantidade	Memória de Cálculo	Nº	Agrupador de Eventos	FRENTES DE OBRA:	SERV. PREL. - MOV. T. E DES.JUDAÇÃO	SERV. PREL. - DEMOL. SUPRES TRUT. E FUD. IMPERMEABILIZ. MOVI.	PRELIMINARES. ESC. T. FUND. E INF. SUPERESTRUT.	SERV. PRELIMINARES. ESTRUT. METÁL. VERTICAL	SERV. PRELIMINARES. REVEST.VERTICAL. REVESTIMENTO INTERNO E EXTERNO	SERV. PRELIMINARES. ESTR. PISO/PAVIMENTAÇÃO, VER. INT E EXT.	PRELIMINARES. ESQUADRIAS.	PRELIMINARES. COBERTURA, IMPERM. E ISOT. PISOS.	PRELIMINARES. HIDRÁULICA.	PRELIMINARES. HIDRÁULICA. ESGOTO SANITÁRIO.	PRELIMINARES. ESQUADRIAS. REVESTIMENTOS.	PRELIMINARES. ESQUADRIAS. REVESTIMENTOS.	PRELIMINARES. PINTURA. ACABAMENTO.	SERV. PRELIMINARES. PAVIMENTAÇÃO. SERV. COMPLEMENTARES	SERV. PRELIMINARES. PAISAGISMO. PLANEJAMENTO, VER PAIS
								1	2	3	4	5	6	7	8	9	10	11	12
CONSTRUÇÃO DE UMA ESCOLA DE 09 SALAS DE AULA, PADRÃO FNDE, LOCALIZADA NO BAIRRO JOÃO DE DEUS NA ( )						**TOTAL FINANC. POR FRENTE (R$):**		**997.485,78**	**1.141.993,26**	**1.260.666,22**	**1.264.174,02**	**967.064,77**	**990.682,11**	**681.937,10**	**707.523,74**	**858.730,59**	**407.658,54**	**433.785,86**	**103.479,06**
1.4.9.0.1.	MONTAGEM E DESMONTAGEM DE FÔRMA DE LAJE MACIÇA, PÉ-DIREITO SIMPLES, EM CHAPA DE MADEIRA COMPENSADA RESINADA, 4 UTILIZAÇÕES. AF_09/2020	M2	10,45	QUANTITATIVO DA PLANILHA PADRÃO FNDE	5.SU	*SUPERESTRUTURA*				10,45											
1.4.9.0.2.	ARMAÇÃO DE LAJE DE ESTRUTURA CONVENCIONAL DE CONCRETO ARMADO UTILIZANDO AÇO CA-60 DE 5,0 MM - MONTAGEM. AF_06/2022	KG	18,75	QUANTITATIVO DA PLANILHA PADRÃO FNDE	5.SU	*SUPERESTRUTURA*				18,75											
1.4.9.0.3.	CONCRETAGEM DE VIGAS E LAJES, FCK=30 MPA, PARA LAJES MACIÇAS OU NERVURADAS COM USO DE BOMBA - LANÇAMENTO, ADENSAMENTO E ACABAMENTO.	M3	0,81	QUANTITATIVO DA PLANILHA PADRÃO FNDE	5.SU	*SUPERESTRUTURA*				0,81											
1.4.10.	CONCRETO ARMADO - LAJE - RESERVATÓRIO		-																		
1.4.10.0.1.	MONTAGEM E DESMONTAGEM DE FÔRMA DE LAJE MACIÇA, PÉ-DIREITO SIMPLES, EM CHAPA DE MADEIRA COMPENSADA RESINADA, 4 UTILIZAÇÕES. AF_09/2020	M2	4,51	QUANTITATIVO DA PLANILHA PADRÃO FNDE	5.SU	*SUPERESTRUTURA*				4,51											
1.4.10.0.2.	ARMAÇÃO DE LAJE DE ESTRUTURA CONVENCIONAL DE CONCRETO ARMADO UTILIZANDO AÇO CA-50 DE 8,0 MM - MONTAGEM. AF_06/2022	KG	65,21	QUANTITATIVO DA PLANILHA PADRÃO FNDE	5.SU	*SUPERESTRUTURA*				65,21											
1.4.10.0.3.	CONCRETAGEM DE RADIER, PISO DE CONCRETO OU LAJE SOBRE SOLO, FCK 30 MPA - LANÇAMENTO, ADENSAMENTO E ACABAMENTO. AF_09/2021	M3	0,43	QUANTITATIVO DA PLANILHA PADRÃO FNDE	5.SU	*SUPERESTRUTURA*				0,43											
1.4.11.	ESTRUTURA METÁLICA		-																		
1.4.11.0.1.	ESTRUTURA TRELIÇADA DE COBERTURA, TIPO FINK, COM LIGAÇÕES SOLDADAS, INCLUSOS PERFIS METÁLICOS, CHAPAS METÁLICAS, MÃO DE OBRA E TRANSPORTE COM GUINDASTE - FORNECIMENTO E INSTALAÇÃO. AF_01/2020_PSA	KG	72.705,60	QUANTITATIVO DA PLANILHA PADRÃO FNDE	5.SU	*SUPERESTRUTURA*					72.705,60										
1.5.	PISO DE CONCRETO		-																		
1.5.1.	PAVIMENTAÇÃO INTERNA - PISO DE CONCRETO 7 CM		-																		
1.5.1.0.1.	COMPACTAÇÃO MECÂNICA DE SOLO PARA EXECUÇÃO DE RADIER, PISO DE CONCRETO OU LAJE SOBRE SOLO, COM COMPACTADOR DE SOLOS A PERCUSSÃO. AF_09/2021	M2	2.634,85	QUANTITATIVO DA PLANILHA PADRÃO FNDE	6.PS	*PISO DE CONCRETO*				2.634,85											
1.5.1.0.2.	LASTRO COM MATERIAL GRANULAR, APLICADO EM PISOS OU LAJES SOBRE SOLO, ESPESSURA DE *5 CM*. AF_01/2024	M3	131,74	QUANTITATIVO DA PLANILHA PADRÃO FNDE	6.PS	*PISO DE CONCRETO*				131,74											
1.5.1.0.3.	CAMADA SEPARADORA PARA EXECUÇÃO DE RADIER, PISO DE CONCRETO OU LAJE SOBRE SOLO, EM LONA PLÁSTICA. AF_09/2021	M2	2.634,85	QUANTITATIVO DA PLANILHA PADRÃO FNDE	6.PS	*PISO DE CONCRETO*				2.634,85											
1.5.1.0.4.	EXECUÇÃO DE PASSEIO (CALÇADA) OU PISO DE CONCRETO COM CONCRETO MOLDADO IN LOCO, USINADO C20, ACABAMENTO CONVENCIONAL, NÃO ARMADO. AF_08/2022	M3	184,40	QUANTITATIVO DA PLANILHA PADRÃO FNDE	6.PS	*PISO DE CONCRETO*				184,40											
1.5.2.	PAVIMENTAÇÃO EXTERNA - CALÇADA - PISO DE CONCRETO 7 CM		-																		
1.5.2.0.1.	COMPACTAÇÃO MECÂNICA DE SOLO PARA EXECUÇÃO DE RADIER, PISO DE CONCRETO OU LAJE SOBRE SOLO, COM COMPACTADOR DE SOLOS A PERCUSSÃO. AF_09/2021	M2	796,12	QUANTITATIVO DA PLANILHA PADRÃO FNDE	6.PS	*PISO DE CONCRETO*				796,12											
1.5.2.0.2.	LASTRO COM MATERIAL GRANULAR, APLICADO EM PISOS OU LAJES SOBRE SOLO, ESPESSURA DE *5 CM*. AF_01/2024	M3	39,81	QUANTITATIVO DA PLANILHA PADRÃO FNDE	6.PS	*PISO DE CONCRETO*				39,81											
1.5.2.0.3.	CAMADA SEPARADORA PARA EXECUÇÃO DE RADIER, PISO DE CONCRETO OU LAJE SOBRE SOLO, EM LONA PLÁSTICA. AF_09/2021	M2	796,12	QUANTITATIVO DA PLANILHA PADRÃO FNDE	6.PS	*PISO DE CONCRETO*				796,12											
1.5.2.0.4.	EXECUÇÃO DE PASSEIO (CALÇADA) OU PISO DE CONCRETO COM CONCRETO MOLDADO IN LOCO, USINADO C20, ACABAMENTO CONVENCIONAL, NÃO ARMADO. AF_08/2022	M3	55,73	QUANTITATIVO DA PLANILHA PADRÃO FNDE	6.PS	*PISO DE CONCRETO*				55,73											
1.6.	SISTEMA DE VEDAÇÃO VERTICAL		-																		
1.6.1.	ELEMENTOS VAZADOS		-																		
1.6.1.0.1.	ALVENARIA DE VEDAÇÃO COM ELEMENTO VAZADO DE CONCRETO (COBOGÓ) DE 7X50X50CM E ARGAMASSA DE ASSENTAMENTO COM PREPARO EM BETONEIRA. AF_05/2020	M2	128,36	QUANTITATIVO DA PLANILHA PADRÃO FNDE	7.SIS	*SISTEMA DE VEDAÇÃO VERTICAL*				128,36											
1.6.2.	ALVENARIA DE VEDAÇÃO		-																		
1.6.2.0.1.	ALVENARIA DE VEDAÇÃO DE BLOCOS CERÂMICOS FURADOS NA VERTICAL DE 14X19X39 CM (ESPESSURA 14 CM) E ARGAMASSA DE ASSENTAMENTO COM PREPARO EM BETONEIRA. AF_12/2021	M2	1.871,24	QUANTITATIVO DA PLANILHA PADRÃO FNDE	7.SIS	*SISTEMA DE VEDAÇÃO VERTICAL*				1.871,24											
1.6.2.0.2.	ALVENARIA DE VEDAÇÃO DE BLOCOS CERÂMICOS FURADOS NA VERTICAL DE 9X19X39 CM (ESPESSURA 9 CM) E ARGAMASSA DE ASSENTAMENTO COM PREPARO EM BETONEIRA. AF_12/2021	M2	371,25	QUANTITATIVO DA PLANILHA PADRÃO FNDE	7.SIS	*SISTEMA DE VEDAÇÃO VERTICAL*				371,25											
1.6.2.0.3.	ALVENARIA DE VEDAÇÃO DE BLOCOS CERÂMICOS FURADOS NA VERTICAL DE 19X19X39 CM (ESPESSURA 19 CM) E ARGAMASSA DE ASSENTAMENTO COM PREPARO MANUAL. AF_12/2021	M2	9,36	QUANTITATIVO DA PLANILHA PADRÃO FNDE	7.SIS	*SISTEMA DE VEDAÇÃO VERTICAL*				9,36											
1.6.2.0.4.	ALVENARIA DE VEDAÇÃO DE BLOCOS CERÂMICOS FURADOS NA HORIZONTAL DE 9X19X19 CM (ESPESSURA 9 CM) E ARGAMASSA DE ASSENTAMENTO COM PREPARO EM BETONEIRA. AF_12/2021	M2	6,85	QUANTITATIVO DA PLANILHA PADRÃO FNDE	7.SIS	*SISTEMA DE VEDAÇÃO VERTICAL*				6,85											
1.6.2.0.5.	FIXAÇÃO (ENCUNHAMENTO) DE ALVENARIA DE VEDAÇÃO COM ARGAMASSA APLICADA COM COLHER. AF_03/2016	M	862,89	QUANTITATIVO DA PLANILHA PADRÃO FNDE	7.SIS	*SISTEMA DE VEDAÇÃO VERTICAL*				862,89											
1.6.3.	DIVISÓRIAS		-																		
1.6.3.0.1.	DIVISÓRIA SANITÁRIA, TIPO CABINE, EM GRANITO CINZA POLIDO, ESP = 3CM, ASSENTADO COM ARGAMASSA COLANTE AC IIHE, EXCLUSIVE FERRAGENS. AF_01/2021	M2	40,93	QUANTITATIVO DA PLANILHA PADRÃO FNDE	7.SIS	*SISTEMA DE VEDAÇÃO VERTICAL*				40,93											
1.6.3.0.2.	DIVISÓRIA ARTICULADA DE 70 MM DE ESPESSURA EM MDF, REVESTIDO EM LAMINADO MELAMÍNICO	M2	19,87	QUANTITATIVO DA PLANILHA PADRÃO FNDE	7.SIS	*SISTEMA DE VEDAÇÃO VERTICAL*				19,87											
1.6.3.0.3.	PAREDE COM SISTEMA EM CHAPAS DE GESSO PARA DRYWALL, USO INTERNO, COM UMA FACE SIMPLES E ESTRUTURA METÁLICA COM GUIAS SIMPLES, SEM VÃOS. AF_07/2023_PS	M2	100,52	QUANTITATIVO DA PLANILHA PADRÃO FNDE	7.SIS	*SISTEMA DE VEDAÇÃO VERTICAL*				100,52											
1.6.3.0.4.	INSTALAÇÃO DE BOX DE VIDRO TEMPERADO, E = 10 MM, ENCAIXADO EM PERFIL U	M2	7,20	QUANTITATIVO DA PLANILHA PADRÃO FNDE	7.SIS	*SISTEMA DE VEDAÇÃO VERTICAL*				7,20											
1.6.3.0.5.	FECHAMENTO EM PLACA CIMENTÍCIA, ESPESSURA 10 MM	M2	204,28	QUANTITATIVO DA PLANILHA PADRÃO FNDE	7.SIS	*SISTEMA DE VEDAÇÃO VERTICAL*				204,28											
1.6.4.	ALVENARIA DE VEDAÇÃO - MURO		-																		
1.6.4.0.1.	ALVENARIA DE VEDAÇÃO DE BLOCOS CERÂMICOS FURADOS NA VERTICAL DE 14X19X39 CM (ESPESSURA 14 CM) E ARGAMASSA DE ASSENTAMENTO COM PREPARO EM BETONEIRA. AF_12/2021	M2	11,60	QUANTITATIVO DA PLANILHA PADRÃO FNDE	7.SIS	*SISTEMA DE VEDAÇÃO VERTICAL*				11,60											
1.6.4.0.2.	ALVENARIA DE VEDAÇÃO DE BLOCOS CERÂMICOS FURADOS NA VERTICAL DE 9X19X39 CM (ESPESSURA 9 CM) E ARGAMASSA DE ASSENTAMENTO COM PREPARO EM BETONEIRA. AF_12/2021	M2	646,55	QUANTITATIVO DA PLANILHA PADRÃO FNDE	7.SIS	*SISTEMA DE VEDAÇÃO VERTICAL*				646,55											
1.6.4.0.3.	FIXAÇÃO (ENCUNHAMENTO) DE ALVENARIA DE VEDAÇÃO COM ARGAMASSA APLICADA COM COLHER. AF_03/2016	M	296,41	QUANTITATIVO DA PLANILHA PADRÃO FNDE	7.SIS	*SISTEMA DE VEDAÇÃO VERTICAL*				296,41											
1.6.4.0.4.	ALVENARIA DE VEDAÇÃO DE BLOCOS CERÂMICOS FURADOS NA VERTICAL DE 9X19X39 CM (ESPESSURA 9 CM) E ARGAMASSA DE ASSENTAMENTO COM PREPARO EM BETONEIRA. AF_12/2021	M2	2,26	QUANTITATIVO DA PLANILHA PADRÃO FNDE	7.SIS	*SISTEMA DE VEDAÇÃO VERTICAL*				2,26											
1.7.	ESQUADRIAS		-																		
1.7.1.	PORTAS DE MADEIRA		-																		
1.7.1.0.1.	PM1 - KIT DE PORTA DE MADEIRA FRISADA, SEMI-OCA (LEVE OU MÉDIA), PADRÃO MÉDIO, 80X210CM, ESPESSURA DE 3,5CM, ITENS INCLUSOS: DOBRADIÇAS, MONTAGEM E INSTALAÇÃO DE BATENTE, FECHADURA COM EXECUÇÃO DO FURO - FORNECIMENTO E INSTALAÇÃO	UN	11,00	QUANTITATIVO DA PLANILHA PADRÃO FNDE	8.ES	*ESQUADRIAS*											11,00				
1.7.1.0.2.	PM2 - KIT DE PORTA DE MADEIRA TIPO VENEZIANA, 80X210CM (ESPESSURA DE 3CM), PADRÃO MÉDIO, ITENS INCLUSOS: DOBRADIÇAS, MONTAGEM E INSTALAÇÃO DE BATENTE, FECHADURA COM EXECUÇÃO DO FURO - FORNECIMENTO E INSTALAÇÃO.	UN	6,00	QUANTITATIVO DA PLANILHA PADRÃO FNDE	8.ES	*ESQUADRIAS*											6,00				

CAIXA

PLQ - PLANILHA DE LEVANTAMENTO DE (
Memória de Cálculo - OGU

Grau de Sigilo
#PUBLICO

Grau de Sigilo
#PUBLICO

APELIDO DO EMPREENDIMENTO	Nº TransfereGOV	Nº OPERAÇÃO	PROPONENTE / TOMADOR	Nº OPERAÇÃO	PROPONENTE / TOMADOR	Nº OPERAÇÃO
CONSTRUÇÃO DE UMA ESCOLA DE 09 SALAS DE AULA, PADRÃO FNDE, LOCALIZADA NO	958376/2024	0	PREFEITURA MUNICIPAL DE AMARANTE DO MARANHÃO	0	PREFEITURA MUNICIPAL DE AMARANTE DO MARANHÃO	0

#REF!

Item	Descrição	Unidade	Quantidade	Memória de Cálculo	Nº EQUIPARAÇÃO DE EVENTOS	Agrupador de Eventos	FRENTES DE OBRA:	SERV. PREL. - MOV. T. E DES.FUNDAÇÃ O	SERV. PREL. - FUND. SUPERES TRUT.	PRELIMINARES. - INFRAESTRUT.	PRELIMINARES. - SUPERESTRUT.	PRELIMINARES. - ALVENARIA.	PRELIMINARES. - ESTRUTURA.	PRELIMINARES. - COBERTURA.	PRELIMINARES. - HIDRÁULICA.	PRELIMINARES. - ESQUADRIAS.	PRELIMINARES. - REVESTIMENTOS.	PRELIMINARES. - PAVIMENTAÇÃO.	SERV. PRELIMINARES. - DEMOLIÇÃO.
								1	2	3	4	5	6	7	8	9	10	11	12
CONSTRUÇÃO DE UMA ESCOLA DE 09 SALAS DE AULA, PADRÃO FNDE, LOCALIZADA NO BAIRRO JOÃO DE DEUS NA ZONA RURAL DE AMARANTE DO MARANHÃO - MA						**TOTAL FINANC. POR FRENTE (R$):**		**997.485,78**	**1.141.393,26**	**1.260.666,22**	**1.264.174,02**	**967.064,77**	**990.682,11**	**681.937,10**	**707.523,74**	**858.730,59**	**407.658,54**	**433.785,86**	**103.479,06**
1.7.1.0.3.	PM3 - KIT DE PORTA DE MADEIRA FRISADA, SEMI-OCA (LEVE OU MÉDIA), PADRÃO MÉDIO, 80X210CM, ESPESSURA DE 3,5CM, ITENS INCLUSOS: DOBRADIÇAS, MONTAGEM E INSTALAÇÃO DE BATENTE, FECHADURA COM EXECUÇÃO DO FURO - FORNECIMENTO E INSTALAÇÃO	UN	9,00	QUANTITATIVO DA PLANILHA PADRÃO FNDE	8.ES	*ESQUADRIAS*										9,00			
1.7.1.0.4.	INSTALAÇÃO DE VIDRO LISO INCOLOR ESQUADRIA PM3 , E = 6 MM, EM ESQUADRIA DE MADEIRA, FIXADO COM BAGUETE	M2	2,69	QUANTITATIVO DA PLANILHA PADRÃO FNDE	8.ES	*ESQUADRIAS*										2,69			
1.7.2.	FERRAGENS E ACESSÓRIOS		-																
1.7.2.0.1.	TARJETA TIPO LIVRE/OCUPADO PARA PORTA DE BANHEIRO. AF_12/2019	UN	16,00	QUANTITATIVO DA PLANILHA PADRÃO FNDE	8.ES	*ESQUADRIAS*										16,00			
1.7.2.0.2.	BARRA DE APOIO RETA, EM ACO INOX POLIDO, COMPRIMENTO 60CM, FIXADA NA PAREDE - FORNECIMENTO E INSTALAÇÃO. AF_01/2020	UN	6,00	QUANTITATIVO DA PLANILHA PADRÃO FNDE	8.ES	*ESQUADRIAS*										6,00			
1.7.2.0.3.	CHAPA METÁLICA (ALUMÍNIO) 0,90 M X 0,40 M, ESPESSURA 1 MM PARA AS PORTAS	M2	9,36	QUANTITATIVO DA PLANILHA PADRÃO FNDE	8.ES	*ESQUADRIAS*										9,36			
1.7.3.	PORTAS EM ALUMÍNIO		-																
1.7.3.0.1.	PORTA DE ABRIR - PA1 - 100 X 210 CM EM CHAPA DE ALUMÍNIO, TIPO VENEZIANA COM GUARNIÇÃO, FIXAÇÃO COM PARAFUSOS - FORNECIMENTO E INSTALAÇÃO - CONFORME PROJETO DE ESQUADRIAS	M2	4,20	QUANTITATIVO DA PLANILHA PADRÃO FNDE	8.ES	*ESQUADRIAS*										4,20			
1.7.3.0.2.	PORTA DE ABRIR - PA2 - 90 X 210 CM EM CHAPA DE ALUMÍNIO, TIPO VENEZIANA COM GUARNIÇÃO, FIXAÇÃO COM PARAFUSOS - FORNECIMENTO E INSTALAÇÃO - CONFORME PROJETO DE ESQUADRIAS	M2	3,78	QUANTITATIVO DA PLANILHA PADRÃO FNDE	8.ES	*ESQUADRIAS*										3,78			
1.7.3.0.3.	PORTA DE ABRIR - PA3 - 90 X 210 CM EM CHAPA DE ALUMÍNIO, TIPO VENEZIANA COM GUARNIÇÃO, FIXAÇÃO COM PARAFUSOS - FORNECIMENTO E INSTALAÇÃO - CONFORME PROJETO DE ESQUADRIAS	M2	13,23	QUANTITATIVO DA PLANILHA PADRÃO FNDE	8.ES	*ESQUADRIAS*										13,23			
1.7.3.0.4.	PORTA DE ABRIR - PA4 - 80 X 165 CM EM CHAPA DE ALUMÍNIO, TIPO VENEZIANA COM GUARNIÇÃO, FIXAÇÃO COM PARAFUSOS - FORNECIMENTO E INSTALAÇÃO - CONFORME PROJETO DE ESQUADRIAS	M2	13,20	QUANTITATIVO DA PLANILHA PADRÃO FNDE	8.ES	*ESQUADRIAS*										13,20			
1.7.3.0.5.	PORTA DE ABRIR - PA5 - 70 X 165 CM EM CHAPA DE ALUMÍNIO, TIPO VENEZIANA COM GUARNIÇÃO, FIXAÇÃO COM PARAFUSOS - FORNECIMENTO E INSTALAÇÃO - CONFORME PROJETO DE ESQUADRIAS	M2	6,93	QUANTITATIVO DA PLANILHA PADRÃO FNDE	8.ES	*ESQUADRIAS*										6,93			
1.7.3.0.6.	PORTA DE ABRIR - PA6 - 170 X 215 + 70 CM EM CHAPA DE ALUMÍNIO COM BANDEIRA E VIDRO - CONFORME PROJETO DE ESQUADRIAS, INCLUSIVE FERRAGENS E VIDRO MONOLÍTICO	M2	58,14	QUANTITATIVO DA PLANILHA PADRÃO FNDE	8.ES	*ESQUADRIAS*										58,14			
1.7.3.0.7.	PORTA DE CORRER - PA7 - 420 X 215 + 70 CM EM CHAPA DE ALUMÍNIO COM BANDEIRA E VIDRO - CONFORME PROJETO DE ESQUADRIAS, INCLUSIVE FERRAGENS E VIDRO	M2	35,91	QUANTITATIVO DA PLANILHA PADRÃO FNDE	8.ES	*ESQUADRIAS*										35,91			
1.7.3.0.8.	PORTA DE CORRER - PA8 - 210 X 215 + 70 CM EM CHAPA DE ALUMÍNIO COM BANDEIRA E VIDRO - CONFORME PROJETO DE ESQUADRIAS, INCLUSIVE FERRAGENS E VIDRO	M2	5,99	QUANTITATIVO DA PLANILHA PADRÃO FNDE	8.ES	*ESQUADRIAS*										5,99			
1.7.3.0.9.	PORTA DE ABRIR - PA9 - 120 X 210 + 65 CM EM CHAPA DE ALUMÍNIO COM BANDEIRA E VENEZIANA - CONFORME PROJETO DE ESQUADRIAS, INCLUSIVE FERRAGENS	M2	3,30	QUANTITATIVO DA PLANILHA PADRÃO FNDE	8.ES	*ESQUADRIAS*										3,30			
1.7.3.0.10.	PORTA DE CORRER - PA10 - 175 X 230 CM EM CHAPA DE ALUMÍNIO COM VENEZIANA - CONFORME PROJETO DE ESQUADRIAS, INCLUSIVE FERRAGENS	M2	5,52	QUANTITATIVO DA PLANILHA PADRÃO FNDE	8.ES	*ESQUADRIAS*										5,52			
1.7.3.0.11.	PORTA DE CORRER - PA11- 230 X 240 CM EM CHAPA DE ALUMÍNIO COM VENEZIANA - CONFORME PROJETO DE ESQUADRIAS, INCLUSIVE FERRAGENS	M2	4,08	QUANTITATIVO DA PLANILHA PADRÃO FNDE	8.ES	*ESQUADRIAS*										4,08			
1.7.4.	JANELAS EM ALUMÍNIO		-																
1.7.4.0.1.	JANELA DE ALUMÍNIO - JA-1 - 210 X 130 CM COMPLETA, CONFORME PROJETO DE ESQUADRIAS - GUILHOTINA - INCLUSO VIDRO	M2	5,46	QUANTITATIVO DA PLANILHA PADRÃO FNDE	8.ES	*ESQUADRIAS*										5,46			
1.7.4.0.2.	JANELA DE ALUMÍNIO - JA-2 - 150 X 140 CM COMPLETA, CONFORME PROJETO DE ESQUADRIAS - CORRER - INCLUSO VIDRO	M2	2,10	QUANTITATIVO DA PLANILHA PADRÃO FNDE	8.ES	*ESQUADRIAS*										2,10			
1.7.4.0.3.	JANELA DE ALUMÍNIO - JA-3 - 280 X 205 CM COMPLETA, CONFORME PROJETO DE ESQUADRIAS - CORRER COM BANDEIRA - INCLUSO VIDRO	M2	5,74	QUANTITATIVO DA PLANILHA PADRÃO FNDE	8.ES	*ESQUADRIAS*										5,74			
1.7.4.0.4.	JANELA DE ALUMÍNIO - JA-4 - 280 X 185 CM COMPLETA, CONFORME PROJETO DE ESQUADRIAS - CORRER COM BANDEIRA - INCLUSO VIDRO MONOLÍTICO	M2	10,36	QUANTITATIVO DA PLANILHA PADRÃO FNDE	8.ES	*ESQUADRIAS*										10,36			
1.7.4.0.5.	JANELA DE ALUMÍNIO - JA-5 - 350 X 185 CM COMPLETA, CONFORME PROJETO DE ESQUADRIAS - CORRER COM BANDEIRA - INCLUSO VIDRO	M2	19,43	QUANTITATIVO DA PLANILHA PADRÃO FNDE	8.ES	*ESQUADRIAS*										19,43			
1.7.4.0.6.	JANELA DE ALUMÍNIO - JA-6, 350 X 120 CM COMPLETA, CONFORME PROJETO DE ESQUADRIAS - FIXA - INCLUSO VIDRO	M2	4,20	QUANTITATIVO DA PLANILHA PADRÃO FNDE	8.ES	*ESQUADRIAS*										4,20			
1.7.4.0.7.	JANELA DE ALUMÍNIO - JA-7 - 280 X 230 CM COMPLETA, CONFORME PROJETO DE ESQUADRIAS - FIXA COM BANDEIRA - INCLUSO VIDRO	M2	19,32	QUANTITATIVO DA PLANILHA PADRÃO FNDE	8.ES	*ESQUADRIAS*										19,32			
1.7.4.0.8.	JANELA DE ALUMÍNIO - JA-8, 700 X 230 CM COMPLETA, CONFORME PROJETO DE ESQUADRIAS - FIXA COM BANDEIRA - INCLUSO VIDRO	M2	20,30	QUANTITATIVO DA PLANILHA PADRÃO FNDE	8.ES	*ESQUADRIAS*										20,30			
1.7.4.0.9.	JANELA DE ALUMÍNIO - JA-9 - 85 X 210 CM COMPLETA, CONFORME PROJETO DE ESQUADRIAS MAXIM-AR - INCLUSO VIDRO	M2	82,11	QUANTITATIVO DA PLANILHA PADRÃO FNDE	8.ES	*ESQUADRIAS*										82,11			
1.7.4.0.10.	JANELA DE ALUMÍNIO - JA-10 - 150 X 60 CM COMPLETA, CONFORME PROJETO DE ESQUADRIAS - MAXIM-AR - INCLUSO VIDRO	M2	12,60	QUANTITATIVO DA PLANILHA PADRÃO FNDE	8.ES	*ESQUADRIAS*										12,60			
1.7.4.0.11.	JANELA DE ALUMÍNIO - JA-11 - 150 X 80 CM COMPLETA, CONFORME PROJETO DE ESQUADRIAS - MAXIM-AR - INCLUSO VIDRO	M2	6,00	QUANTITATIVO DA PLANILHA PADRÃO FNDE	8.ES	*ESQUADRIAS*										6,00			
1.7.4.0.12.	JANELA DE ALUMÍNIO - JA-12 - 280 X 80 CM COMPLETA, CONFORME PROJETO DE ESQUADRIAS - MAXIM-AR - INCLUSO VIDRO	M2	24,64	QUANTITATIVO DA PLANILHA PADRÃO FNDE	8.ES	*ESQUADRIAS*										24,64			
1.7.4.0.13.	JANELA DE ALUMÍNIO - JA-13 - 280 X 60 CM COMPLETA, CONFORME PROJETO DE ESQUADRIAS - MAXIM-AR - INCLUSO VIDRO	M2	3,36	QUANTITATIVO DA PLANILHA PADRÃO FNDE	8.ES	*ESQUADRIAS*										3,36			
1.7.4.0.14.	JANELA DE ALUMÍNIO - JA-14 - 280 X 185 CM COMPLETA, CONFORME PROJETO DE ESQUADRIAS - MAXIM-AR - INCLUSO VIDRO MONOLÍTICO	M2	15,54	QUANTITATIVO DA PLANILHA PADRÃO FNDE	8.ES	*ESQUADRIAS*										15,54			
1.7.4.0.15.	JANELA DE ALUMÍNIO - JA-15 - 350 X 80 CM COMPLETA, CONFORME PROJETO DE ESQUADRIAS - MAXIM-AR -INCLUSO VIDRO	M2	22,40	QUANTITATIVO DA PLANILHA PADRÃO FNDE	8.ES	*ESQUADRIAS*										22,40			
1.7.4.0.16.	TELA TIPO MOSQUITEIRO - FIXADA NA ESQUADRIA - CONFORME PROJETO DE ESQUADRIAS	M2	2,73	QUANTITATIVO DA PLANILHA PADRÃO FNDE	8.ES	*ESQUADRIAS*										2,73			
1.7.5.	VIDROS		-																
1.7.5.0.1.	ESPELHO CRISTAL, ESPESSURA 4MM, COM PARAFUSOS DE FIXAÇÃO, SEM MOLDURA	M2	9,50	QUANTITATIVO DA PLANILHA PADRÃO FNDE	8.ES	*ESQUADRIAS*											9,50		
1.7.6.	ESQUADRIA GERAL		-																
1.7.6.0.1.	P01 - PORTÃO METÁLICO DE ABRIR, 3,50 X 2,20 M, COM CHAPA METÁLICA CARBONO PERFURADA, INCLUSO PINTURA, CONFORME PROJETO DE ESQUADRIAS	M2	7,70	QUANTITATIVO DA PLANILHA PADRÃO FNDE	8.ES	*ESQUADRIAS*											7,70		
1.7.6.0.2.	P02 - PORTÃO METÁLICO TIPO GRADIL 3,40 X 2,38 M , MALHA 5 X 20CM - FIO 5,00MM, REVESTIDOS EM POLIESTER POR PROCESSO DE PINTURA ELETROSTÁTICA (GRADIL), NA COR BRANCA - FORNECIMENTO E INSTALAÇÃO	M2	8,09	QUANTITATIVO DA PLANILHA PADRÃO FNDE	8.ES	*ESQUADRIAS*											8,09		

CAIXA

PLQ - PLANILHA DE LEVANTAMENTO DE C
Memória de Cálculo - OGU

Grau de Sigilo: #PUBLICO

Grau de Sigilo: #PUBLICO

APELIDO DO EMPREENDIMENTO	Nº TransfereGOV	Nº OPERAÇÃO	PROPONENTE / TOMADOR	Nº OPERAÇÃO	PROPONENTE / TOMADOR	Nº OPERAÇÃO
CONSTRUÇÃO DE UMA ESCOLA DE 09 SALAS DE AULA, PADRÃO FNDE, LOCALIZADA NO	958376/2024	0	PREFEITURA MUNICIPAL DE AMARANTE DO MARANHÃO	0	PREFEITURA MUNICIPAL DE AMARANTE DO MARANHÃO	0

#REF!

Item	Descrição	Unidade	Quantidade	Memória de Cálculo	Nº	Agrupador de Eventos
CONSTRUÇÃO DE UMA ESCOLA DE 09 SALAS DE AULA, PADRÃO FNDE, LOCALIZADA NO BAIRRO JOÃO DE DEUS NA ZONA RURAL DO MUNICÍPIO DE AMARANTE DO MARANHÃO						**TOTAL FINANC. POR FRENTE (R$):**
1.7.6.0.3.	P03 - PORTÃO METÁLICO DE ABRIR, 1,80 X 1,80 M, COM CHAPA METÁLICA CARBONO PERFURADA, INCLUSO PINTURA, CONFORME PROJETO DE ESQUADRIAS	M2	3,24	QUANTITATIVO DA PLANILHA PADRÃO FNDE	8.ES	*ESQUADRIAS*
1.7.6.0.4.	P04 - PORTÃO METÁLICO NYLOFOR 0,90 X 2,03 M , MALHA 5 X 20CM - FIO 5,00MM, REVESTIDOS EM POLIESTER POR PROCESSO DE PINTURA ELETROSTÁTICA (GRADIL), NA COR BRANCA - FORNECIMENTO E INSTALAÇÃO	M2	1,83	QUANTITATIVO DA PLANILHA PADRÃO FNDE	8.ES	*ESQUADRIAS*
1.7.6.0.5.	FECHAMENTO EM CHAPA METÁLICA PERFURADA, INCLUSO PINTURA, CONFORME PROJETO (GR1, GR2)	M2	34,69	QUANTITATIVO DA PLANILHA PADRÃO FNDE	8.ES	*ESQUADRIAS*
1.7.6.0.6.	GRADIL METÁLICO E TELA DE AÇO GALVANIZADO FIO 12 BWG, MALHA 2" - JARDIM VERTICAL	M2	113,15	QUANTITATIVO DA PLANILHA PADRÃO FNDE	8.ES	*ESQUADRIAS*
1.7.6.0.7.	FECHAMENTO COM CHAPA METÁLICA PERFURADA, INCLUSO PINTURA, CONFORME PROJETO	M2	175,60	QUANTITATIVO DA PLANILHA PADRÃO FNDE	8.ES	*ESQUADRIAS*
1.8.	SISTEMAS DE COBERTURA		-			
1.8.1.	EDIFICAÇÃO		-			
1.8.1.0.1.	TELHA TERMOISOLANTE REVESTIDA EM ACO GALVALUME, FACE SUPERIOR TRAPEZOIDAL E FACE INFERIOR PLANA (NAO INCLUI ACESSORIOS DE FIXACAO), REVEST COM ESPESSURA DE 0,50 MM, COM PRE-PINTURA DE COR BRANCA NAS DUAS FACES, NUCLEO EM POLIOCIANURATO (PIR) COM ESPESSURA DE 50 MM	M2	2.404,96	QUANTITATIVO DA PLANILHA PADRÃO FNDE	9.SIS	*SISTEMAS DE COBERTURA*
1.8.1.0.2.	CHAPA POLICARBONATO ALVEOLAR CRISTAL ESP.= 6mm	M2	9,37	QUANTITATIVO DA PLANILHA PADRÃO FNDE	9.SIS	*SISTEMAS DE COBERTURA*
1.8.1.0.3.	CALHA EM CHAPA DE AÇO GALVANIZADO (30x15 cm)	M	120,67	QUANTITATIVO DA PLANILHA PADRÃO FNDE	9.SIS	*SISTEMAS DE COBERTURA*
1.8.1.0.4.	CALHA EM CHAPA DE AÇO GALVANIZADO (35x15cm)	M	64,60	QUANTITATIVO DA PLANILHA PADRÃO FNDE	9.SIS	*SISTEMAS DE COBERTURA*
1.8.1.0.5.	CALHA EM CHAPA DE AÇO GALVANIZADO (35x20cm)	M	63,20	QUANTITATIVO DA PLANILHA PADRÃO FNDE	9.SIS	*SISTEMAS DE COBERTURA*
1.8.1.0.6.	CALHA EM CHAPA DE AÇO GALVANIZADO (42,5x15cm)	M	20,90	QUANTITATIVO DA PLANILHA PADRÃO FNDE	9.SIS	*SISTEMAS DE COBERTURA*
1.8.1.0.7.	CALHA EM CHAPA DE AÇO GALVANIZADO (45x15cm)	M	253,98	QUANTITATIVO DA PLANILHA PADRÃO FNDE	9.SIS	*SISTEMAS DE COBERTURA*
1.8.1.0.8.	CALHA EM CHAPA DE AÇO GALVANIZADO (40x20cm)	M	114,18	QUANTITATIVO DA PLANILHA PADRÃO FNDE	9.SIS	*SISTEMAS DE COBERTURA*
1.8.1.0.9.	CUMEEIRA NORMAL PARA TELHA TRAPEZOIDAL DE AÇO, E = 0,5 MM, INCLUSO ACESSÓRIOS DE FIXAÇÃO E IÇAMENTO	M	209,10	QUANTITATIVO DA PLANILHA PADRÃO FNDE	9.SIS	*SISTEMAS DE COBERTURA*
1.8.1.0.10.	PINGADEIRA EM CHAPA DE AÇO GALVANIZADO	M	358,89	QUANTITATIVO DA PLANILHA PADRÃO FNDE	9.SIS	*SISTEMAS DE COBERTURA*
1.8.1.0.11.	RUFO-PINGADEIRA EM CHAPA DE AÇO GALVANIZADO	M	558,25	QUANTITATIVO DA PLANILHA PADRÃO FNDE	9.SIS	*SISTEMAS DE COBERTURA*
1.8.1.0.12.	RUFO EM CHAPA DE AÇO GALVANIZADO	M	238,76	QUANTITATIVO DA PLANILHA PADRÃO FNDE	9.SIS	*SISTEMAS DE COBERTURA*
1.8.1.0.13.	CONTRA-RUFO LATERAL ACABAMENTO CALHA EM CHAPA METÁLICA DOBRADA, DESENVOLVIMENTO 39 CM	M	321,18	QUANTITATIVO DA PLANILHA PADRÃO FNDE	9.SIS	*SISTEMAS DE COBERTURA*
1.8.2.	QUADRA		-			
1.8.2.0.1.	TELHAMENTO COM TELHA DE AÇO/ALUMÍNIO E = 0,5 MM, COM ATÉ 2 ÁGUAS, INCLUSO IÇAMENTO. AF_07/2019	M2	1.357,82	QUANTITATIVO DA PLANILHA PADRÃO FNDE	9.SIS	*SISTEMAS DE COBERTURA*
1.8.2.0.2.	CUMEEIRA NORMAL PARA TELHA TRAPEZOIDAL DE AÇO, E = 0,5 MM, INCLUSO ACESSÓRIOS DE FIXAÇÃO E IÇAMENTO	M	32,30	QUANTITATIVO DA PLANILHA PADRÃO FNDE	9.SIS	*SISTEMAS DE COBERTURA*
1.8.2.0.3.	TELHAMENTO COM TELHA DE AÇO/ALUMÍNIO E = 0,5 MM, TELHA METÁLICA PERFURADA PARA FECHAMENTO, INCLUSO IÇAMENTO	M2	632,70	QUANTITATIVO DA PLANILHA PADRÃO FNDE	9.SIS	*SISTEMAS DE COBERTURA*
1.9.	IMPERMEABILIZAÇÃO		-			
1.9.0.0.1.	IMPERMEABILIZAÇÃO DE VIGA BALDRAME COM EMULSÃO ASFÁLTICA, 2 DEMÃOS	M2	1.357,82	QUANTITATIVO DA PLANILHA PADRÃO FNDE	10.IM	*IMPERMEABILIZAÇÃO*
1.9.0.0.2.	IMPERMEABILIZAÇÃO DA LAJE COM EMULSÃO ASFÁLTICA, 2 DEMÃOS	M2	113,88	QUANTITATIVO DA PLANILHA PADRÃO FNDE	10.IM	*IMPERMEABILIZAÇÃO*
1.9.0.0.3.	IMPERMEABILIZAÇÃO DE PISO COM EMULSÃO ASFÁLTICA, 2 DEMÃOS	M2	223,42	QUANTITATIVO DA PLANILHA PADRÃO FNDE	10.IM	*IMPERMEABILIZAÇÃO*
1.9.0.0.4.	IMPERMEABILIZAÇÃO DA PAREDE COM EMULSÃO ASFÁLTICA, 2 DEMÃOS	M2	29,40	QUANTITATIVO DA PLANILHA PADRÃO FNDE	10.IM	*IMPERMEABILIZAÇÃO*
1.9.0.0.5.	CONTRAPISO EM ARGAMASSA TRAÇO 1:4 (CIMENTO E AREIA), PREPARO MECÂNICO COM BETONEIRA 400 L, APLICADO EM ÁREAS MOLHADAS SOBRE IMPERMEABILIZAÇÃO, ACABAMENTO NÃO REFORÇADO, ESPESSURA 3CM. AF_07/2021	M2	113,88	QUANTITATIVO DA PLANILHA PADRÃO FNDE	10.IM	*IMPERMEABILIZAÇÃO*
1.9.0.0.6.	PROTEÇÃO MECÂNICA DE SUPERFÍCIE HORIZONTAL COM ARGAMASSA DE CIMENTO E AREIA, TRAÇO 1:3, E=3CM. AF_09/2023	M2	113,88	QUANTITATIVO DA PLANILHA PADRÃO FNDE	10.IM	*IMPERMEABILIZAÇÃO*
1.10.	REVESTIMENTOS INTERNO E EXTERNO		-			
1.10.1.	EDIFICAÇÃO		-			
1.10.1.0.1.	CHAPISCO APLICADO EM ALVENARIAS E ESTRUTURAS DE CONCRETO EXTERNAS, COM COLHER DE PEDREIRO. ARGAMASSA TRAÇO 1:3 COM PREPARO EM BETONEIRA 400L. - EXTERNO	M2	2.868,52	QUANTITATIVO DA PLANILHA PADRÃO FNDE	11.R	*REVESTIMENTOS INTERNO E EXTERNO*
1.10.1.0.2.	CHAPISCO APLICADO EM ALVENARIAS E ESTRUTURAS DE CONCRETO EXTERNAS, COM COLHER DE PEDREIRO. ARGAMASSA TRAÇO 1:3 COM PREPARO EM BETONEIRA 400L. - INTERNO	M2	2.125,09	QUANTITATIVO DA PLANILHA PADRÃO FNDE	11.R	*REVESTIMENTOS INTERNO E EXTERNO*
1.10.1.0.3.	EMBOÇO OU MASSA ÚNICA EM ARGAMASSA TRAÇO 1:2:8, PREPARO MECÂNICO COM BETONEIRA 400 L, APLICADA MANUALMENTE EM PANOS CEGOS - REVESTIMENTO INTERNO (SEM PRESENÇA DE VÃOS), ESPESSURA DE 25 MM	M2	1.425,36	QUANTITATIVO DA PLANILHA PADRÃO FNDE	11.R	*REVESTIMENTOS INTERNO E EXTERNO*
1.10.1.0.4.	EMBOÇO OU MASSA ÚNICA EM ARGAMASSA TRAÇO 1:2:8, PREPARO MECÂNICO COM BETONEIRA 400 L, APLICADA MANUALMENTE EM PANOS CEGOS - REVESTIMENTO EXTERNO (SEM PRESENÇA DE VÃOS), ESPESSURA DE 25 MM	M2	699,72	QUANTITATIVO DA PLANILHA PADRÃO FNDE	11.R	*REVESTIMENTOS INTERNO E EXTERNO*
1.10.1.0.5.	REVESTIMENTO CERÂMICO PARA PAREDES INTERNAS COM PLACAS TIPO ESMALTADA EXTRA DE DIMENSÕES 33X45 CM APLICADAS NA ALTURA INTEIRA DAS PAREDES. AF_02/2023_PE	M2	398,09	QUANTITATIVO DA PLANILHA PADRÃO FNDE	11.R	*REVESTIMENTOS INTERNO E EXTERNO*
1.10.1.0.6.	REVESTIMENTO CERÂMICO PARA PAREDES COM PLACAS TIPO ESMALTADA EXTRA DE DIMENSÕES 10X10 CM, COR CINZA CLARO APLICADAS NA ALTURA INTEIRA DAS PAREDES.	M2	162,05	QUANTITATIVO DA PLANILHA PADRÃO FNDE	11.R	*REVESTIMENTOS INTERNO E EXTERNO*
1.10.1.0.7.	REVESTIMENTO CERÂMICO PARA PAREDES COM PLACAS TIPO ESMALTADA EXTRA DE DIMENSÕES 10X10 CM, COR LARANJA APLICADAS NA ALTURA INTEIRA DAS PAREDES.	M2	41,38	QUANTITATIVO DA PLANILHA PADRÃO FNDE	11.R	*REVESTIMENTOS INTERNO E EXTERNO*
1.10.1.0.8.	RODA MEIO EM MADEIRA, ALTURA 7CM, FIXADO COM COLA	M	149,40	QUANTITATIVO DA PLANILHA PADRÃO FNDE	11.R	*REVESTIMENTOS INTERNO E EXTERNO*
1.10.1.0.9.	FORRO EM DRYWALL, PARA AMBIENTES COMERCIAIS, INCLUSIVE ESTRUTURA BIRECIONAL DE FIXAÇÃO. AF_08/2023_PS	M2	397,07	QUANTITATIVO DA PLANILHA PADRÃO FNDE	11.R	*REVESTIMENTOS INTERNO E EXTERNO*
1.10.1.0.10.	FORRO DE FIBRA MINERAL EM PLACAS DE 625 X 625 MM, E = 15 MM, BORDA RETA, COM PINTURA ANTIMOFO, APOIADO EM PERFIL DE ACO GALVANIZADO COM 24 MM DE BASE - INSTALADO	M2	909,59	QUANTITATIVO DA PLANILHA PADRÃO FNDE	11.R	*REVESTIMENTOS INTERNO E EXTERNO*
1.10.1.0.11.	FORRO DE TELA ONDULADA EM ARAME GALVANIZADO - COR NATURAL	M2	305,44	QUANTITATIVO DA PLANILHA PADRÃO FNDE	11.R	*REVESTIMENTOS INTERNO E EXTERNO*
1.10.2.	MURETA		-			
1.10.2.0.1.	CHAPISCO APLICADO EM ALVENARIAS E ESTRUTURAS DE CONCRETO INTERNAS, COM COLHER DE PEDREIRO. ARGAMASSA TRAÇO 1:3 COM PREPARO EM BETONEIRA 400L. AF_10/2022	M2	1.400,68	QUANTITATIVO DA PLANILHA PADRÃO FNDE	11.R	*REVESTIMENTOS INTERNO E EXTERNO*

FRENTES DE OBRA:

	SERV. PREL. MOV. T. CAS JUDAÇÃ O	SERV. PREL. FIO SUPERES TRU	IMPERMEABILIZ AÇÃO	SERV. PREL. FUN. T. FUNDO.	SUPERESTRUT. METÁLICA. SIST. VERTICAL	SERV. PRELIMINARES. FIO VERTICAL	SERV. PRELIMINARES. FECHAMENTO EXTERNO	SERV. PRELIMINARES. ESTRUTURA. SIST. VER. INT E EXT.	SERV. PRELIMINARES. SIST. PISOS.	SERV. PRELIMINARES. COBERTURA.	SERV. PRELIMINARES. ESQUADRIAS.	SERV. PRELIMINARES. HIDRÁULICA.	SERV. PRELIMINARES. INST SANITÁRIA.	SERV. PRELIMINARES. ESQUADRIAS.	SERV. PRELIMINARES. ACABAMENTOS.	SERV. PRELIMINARES. ESQUADRIAS.	SERV. PRELIMINARES. ACABAMENTOS.	SERV. PRELIMINARES. METAIS, SIST.	SERV. PRELIMINARES. ACABAMENTO.	SERV. PRELIMINARES. SERV. COMENTA RES	SERV. PRELIMINARES. PAISAGISMO. PLANEJAMENTO, VER PARES
	1	2	3	4	5	6	7	8	9	10	11	12									
	997.485,78	1.141.393,26	1.260.666,22	1.264.174,02	967.064,77	990.682,11	681.937,10	707.523,74	858.730,59	407.658,54	433.785,86	103.479,06									
										3,24											
										1,83											
										34,69											
										113,15											
										175,60											
						2.404,96															
						9,37															
						120,67															
						64,60															
							63,20														
							20,90														
							253,98														
							114,18														
							209,10														
							358,89														
							558,25														
							238,76														
							321,18														
					1.357,82																
					32,30																
					632,70																
	1.357,82																				
	113,88																				
	223,42																				
	29,40																				
	113,88																				
	113,88																				
					2.868,52																
					2.125,09																
					1.425,36																
					699,72																
					398,09																
					162,05																
					41,38																
					149,40																
					397,07																
					909,59																
					305,44																
					1.400,68																

CAIXA

PLQ - PLANILHA DE LEVANTAMENTO DE C
Memória de Cálculo - OGU

Grau de Sigilo
#PUBLICO

Grau de Sigilo
#PUBLICO

APELIDO DO EMPREENDIMENTO	Nº TransfereGOV	Nº OPERAÇÃO	PROPONENTE / TOMADOR	Nº OPERAÇÃO	PROPONENTE / TOMADOR	Nº OPERAÇÃO
CONSTRUÇÃO DE UMA ESCOLA DE 09 SALAS DE AULA, PADRÃO FNDE, LOCALIZADA NO	958376/2024	0	PREFEITURA MUNICIPAL DE AMARANTE DO MARANHÃO	0	PREFEITURA MUNICIPAL DE AMARANTE DO MARANHÃO	0

#REF! -

Item	Descrição	Unidade	Quantidade	Memória de Cálculo	PLANILHA ORIGEM DOS INSUMOS	Nº	Agrupador de Eventos	FRENTES DE OBRA:	SERV. PREL. MOV. T. E DES.FUNDAÇÃO	SERV. PREL. FUND. SUPERES TRUT.	SERV. PREL. IMPERMEABILIZ AÇÃO	SERV. PRELIMINARES. ESTRUT. VERTICAL	SERV. PRELIMINARES. ALVENARIA.	SERV. PRELIMINARES. REVEST.VERTICAL. REVESTIMENTO INTERNO E EXTERNO	SERV. PRELIMINARES. ESQUADRIAS.	SERV. PRELIMINARES. COBERTURA.	SERV. PRELIMINARES. HIDRÁULICA.	SERV. PRELIMINARES. ESQUADRIAS.	SERV. PRELIMINARES. HIDRÁULICA.	SERV. PRELIMINARES. ESQUADRIAS.	SERV. PRELIMINARES. REVEST.INTERNO E EXTERNO.	SERV. PRELIMINARES. PAVIMENTO.	SERV. PRELIMINARES. MOVIMENTO DE TERRA E DRENAGEM
							TOTAL FINANC. POR FRENTE (R$):		1 997.485,78	2 1.141.993,26	3 1.260.666,22	4 1.264.174,02	5 967.064,77	6 990.682,11	7 681.937,10	8 707.523,74	9 858.730,59	10 407.658,54	11 433.785,86	12 103.479,06
CONSTRUÇÃO DE UMA ESCOLA DE 09 SALAS DE AULA, PADRÃO FNDE, LOCALIZADA NO BAIRRO JOÃO DE DEUS NA																							
1.10.2.0.2.	EMBOÇO OU MASSA ÚNICA EM ARGAMASSA TRAÇO 1:2:8, PREPARO MECÂNICO COM BETONEIRA 400 L, APLICADA MANUALMENTE EM PANOS CEGOS DE FACHADA (SEM PRESENÇA DE VÃOS), ESPESSURA DE 25 MM. AF 08/2022	M2	1.400,68	QUANTITATIVO DA PLANILHA PADRÃO FNDE		11.R	*REVESTIMENTOS INTERNO E EXTERNO*						1.400,68										
1.11.	SISTEMAS DE PISOS		-																				
1.11.1.	PAVIMENTAÇÃO INTERNA		-																				
1.11.1.0.1.	CONTRAPISO DE CONCRETO NÃO-ESTRUTURAL, ESPESSURA 3 CM E PREPARO MECÂNICO	M2	2.347,50	QUANTITATIVO DA PLANILHA PADRÃO FNDE		12.S	*SISTEMAS DE PISOS*						2.347,50										
1.11.1.0.2.	PISO EM GRANILITE, MARMORITE OU GRANITINA EM AMBIENTES INTERNOS, COM ESPESSURA DE 8 MM, INCLUSO MISTURA EM BETONEIRA, COLOCAÇÃO DAS JUNTAS, APLICAÇÃO DO PISO, 4 POLIMENTOS COM POLITRIZ, ESTUCAMENTO, SELADOR E CERA. AF_06/2022	M2	2.347,50	QUANTITATIVO DA PLANILHA PADRÃO FNDE		12.S	*SISTEMAS DE PISOS*							2.347,50									
1.11.1.0.3.	CONTRAPISO EM ARGAMASSA TRAÇO 1:4 (CIMENTO E AREIA), PREPARO MECÂNICO COM BETONEIRA 400 L, APLICADO EM ÁREAS MOLHADAS SOBRE IMPERMEABILIZAÇÃO, ACABAMENTO NÃO REFORÇADO, ESPESSURA 3CM. AF 07/2021	M2	287,29	QUANTITATIVO DA PLANILHA PADRÃO FNDE		12.S	*SISTEMAS DE PISOS*						287,29										
1.11.1.0.4.	REVESTIMENTO CERÂMICO PARA PISO COM PLACAS TIPO ESMALTADA EXTRA DE DIMENSÕES 45X45 CM APLICADA EM AMBIENTES DE ÁREA MAIOR QUE 10 M2. AF 02/2023 PE	M2	287,29	QUANTITATIVO DA PLANILHA PADRÃO FNDE		12.S	*SISTEMAS DE PISOS*						287,29										
1.11.1.0.5.	RODAPÉ CERÂMICO H= 10 CM	M	16,06	QUANTITATIVO DA PLANILHA PADRÃO FNDE		12.S	*SISTEMAS DE PISOS*						16,06										
1.11.1.0.6.	RODAPÉ EM GRANITINA, ALTURA 10CM	M	391,29	QUANTITATIVO DA PLANILHA PADRÃO FNDE		12.S	*SISTEMAS DE PISOS*						391,29										
1.11.1.0.7.	SOLEIRA EM GRANITO, LARGURA 15 CM, ESPESSURA 2,0 CM. AF_09/2020	M	12,89	QUANTITATIVO DA PLANILHA PADRÃO FNDE		12.S	*SISTEMAS DE PISOS*						12,89										
1.11.1.0.8.	SOLEIRA EM GRANITO, LARGURA 20 CM, ESPESSURA 2,0 CM	M	61,92	QUANTITATIVO DA PLANILHA PADRÃO FNDE		12.S	*SISTEMAS DE PISOS*						61,92										
1.11.2.	PAVIMENTAÇÃO EXTERNA		-																				
1.11.2.0.1.	PISO CIMENTADO, TRAÇO 1:3 (CIMENTO E AREIA), ACABAMENTO RÚSTICO, ESPESSURA 3,0 CM, PREPARO MECÂNICO DA ARGAMASSA. AF_09/2020	M2	638,29	QUANTITATIVO DA PLANILHA PADRÃO FNDE		12.S	*SISTEMAS DE PISOS*								638,29								
1.11.2.0.2.	PISO CIMENTADO, TRAÇO 1:3 (CIMENTO E AREIA), ACABAMENTO LISO, ESPESSURA 3,0 CM, PREPARO MECÂNICO DA ARGAMASSA. AF_09/2020	M2	157,83	QUANTITATIVO DA PLANILHA PADRÃO FNDE		12.S	*SISTEMAS DE PISOS*								157,83								
1.11.2.0.3.	EXECUÇÃO DE PASSEIO EM PISO INTERTRAVADO, COM BLOCO RETANGULAR COR NATURAL DE 20 X 10 CM, ESPESSURA 6 CM. AF 10/2022	M2	346,65	QUANTITATIVO DA PLANILHA PADRÃO FNDE		12.S	*SISTEMAS DE PISOS*								346,65								
1.11.2.0.4.	EXECUÇÃO DE PAVIMENTO EM PISO INTERTRAVADO, COM BLOCO PISOGRAMA DE 35 X 15 CM, ESPESSURA 6 CM. AF 10/2022	M2	143,01	QUANTITATIVO DA PLANILHA PADRÃO FNDE		12.S	*SISTEMAS DE PISOS*								143,01								
1.11.2.0.5.	PISO PODOTÁTIL DIRECIONAL, COR VERMELHA, DE CONCRETO, ASSENTADO SOBRE ARGAMASSA	M2	31,94	QUANTITATIVO DA PLANILHA PADRÃO FNDE		12.S	*SISTEMAS DE PISOS*								31,94								
1.11.2.0.6.	PISO PODOTÁTIL DE ALERTA, COR VERMELHA, DE CONCRETO, ASSENTADO SOBRE ARGAMASSA	M2	8,56	QUANTITATIVO DA PLANILHA PADRÃO FNDE		12.S	*SISTEMAS DE PISOS*								8,56								
1.11.2.0.7.	PISO PODOTÁTIL DE ALERTA, COR AMARELA, DE CONCRETO, ASSENTADO SOBRE ARGAMASSA	M2	23,25	QUANTITATIVO DA PLANILHA PADRÃO FNDE		12.S	*SISTEMAS DE PISOS*								23,25								
1.11.2.0.8.	COLCHÃO DRENANTE DE AREIA H= 30 CM	M3	40,65	QUANTITATIVO DA PLANILHA PADRÃO FNDE		12.S	*SISTEMAS DE PISOS*								40,65								
1.11.2.0.9.	PLANTIO DE GRAMA BATATAIS EM PLACAS. AF_05/2018	M2	1.626,24	QUANTITATIVO DA PLANILHA PADRÃO FNDE		12.S	*SISTEMAS DE PISOS*								1.626,24								
1.11.2.0.10.	GUIA (MEIO-FIO) CONCRETO, MOLDADA IN LOCO EM TRECHO RETO COM EXTRUSORA, 13 CM BASE X 22 CM ALTURA. AF 01/2024	M	170,48	QUANTITATIVO DA PLANILHA PADRÃO FNDE		12.S	*SISTEMAS DE PISOS*								170,48								
1.12.	PINTURAS E ACABAMENTOS		-																				
1.12.1.	EDIFICAÇÃO		-																				
1.12.1.0.1.	EMASSAMENTO COM MASSA CORRIDA PVA, APLICAÇÃO EM TETO, UMA DEMÃO, LIXAMENTO MANUAL	M2	397,07	QUANTITATIVO DA PLANILHA PADRÃO FNDE		13.P	*PINTURAS E ACABAMENTOS*															397,07	
1.12.1.0.2.	EMASSAMENTO COM MASSA LÁTEX, APLICAÇÃO EM PAREDE, DUAS DEMÃOS, LIXAMENTO MANUAL. AF 04/2023	M2	1.201,61	QUANTITATIVO DA PLANILHA PADRÃO FNDE		13.P	*PINTURAS E ACABAMENTOS*															1.201,61	
1.12.1.0.3.	EMASSAMENTO DE PAREDES COM MASSA ACRÍLICA, DUAS DEMÃOS, ÁREAS MOLHADAS	M2	126,64	QUANTITATIVO DA PLANILHA PADRÃO FNDE		13.P	*PINTURAS E ACABAMENTOS*															126,64	
1.12.1.0.4.	PINTURA LÁTEX PVA, APLICAÇÃO MANUAL EM PAREDES, DUAS DEMÃOS, COR BRANCO GELO	M2	503,51	QUANTITATIVO DA PLANILHA PADRÃO FNDE		13.P	*PINTURAS E ACABAMENTOS*															503,51	
1.12.1.0.5.	PINTURA LÁTEX ACRÍLICA PREMIUM, APLICAÇÃO MANUAL EM TETO, DUAS DEMÃOS. AF 04/2023	M2	397,07	QUANTITATIVO DA PLANILHA PADRÃO FNDE		13.P	*PINTURAS E ACABAMENTOS*															397,07	
1.12.1.0.6.	PINTURA LÁTEX ACRÍLICA, SOBRE REBOCO LISO, COR CINZA CLARO, APLICAÇÃO MANUAL EM PAREDES, DUAS DEMÃOS	M2	212,58	QUANTITATIVO DA PLANILHA PADRÃO FNDE		13.P	*PINTURAS E ACABAMENTOS*															212,58	
1.12.1.0.7.	PINTURA LÁTEX ACRÍLICA, SOBRE REBOCO LISO, COR LARANJA, APLICAÇÃO MANUAL EM PAREDES, DUAS DEMÃOS	M2	11,18	QUANTITATIVO DA PLANILHA PADRÃO FNDE		13.P	*PINTURAS E ACABAMENTOS*															11,18	
1.12.1.0.8.	PINTURA LÁTEX ACRÍLICA, SOBRE MASSA ACRÍLICA, COR BRANCO GELO, ÁREAS MOLHADAS	M2	126,64	QUANTITATIVO DA PLANILHA PADRÃO FNDE		13.P	*PINTURAS E ACABAMENTOS*															126,64	
1.12.1.0.9.	PINTURA EM ESMALTE SINTÉTICO EM ESQUADRIAS DE MADEIRA, 2 DEMÃOS	M2	147,42	QUANTITATIVO DA PLANILHA PADRÃO FNDE		13.P	*PINTURAS E ACABAMENTOS*															147,42	
1.12.1.0.10.	PINTURA EM ESMALTE SINTÉTICO EM RODAMEIO DE MADEIRA, 2 DEMÃOS - COR BRANCO	M2	38,04	QUANTITATIVO DA PLANILHA PADRÃO FNDE		13.P	*PINTURAS E ACABAMENTOS*															38,04	
1.12.1.0.11.	PINTURA LÁTEX ACRÍLICA SOBRE PAREDES EXTERNAS, COR LARANJA, APLICAÇÃO MANUAL EM PAREDES, DUAS DEMÃOS	M2	173,86	QUANTITATIVO DA PLANILHA PADRÃO FNDE		13.P	*PINTURAS E ACABAMENTOS*															173,86	
1.12.1.0.12.	TEXTURA ACRÍLICA, COR BRANCA, APLICAÇÃO MANUAL EM PAREDE EXTERNA, UMA DEMÃO	M2	394,75	QUANTITATIVO DA PLANILHA PADRÃO FNDE		13.P	*PINTURAS E ACABAMENTOS*															394,75	
1.12.1.0.13.	TEXTURA ACRÍLICA, COR CINZA CLARO, APLICAÇÃO MANUAL EM PAREDE EXTERNA, UMA DEMÃO	M2	1.559,94	QUANTITATIVO DA PLANILHA PADRÃO FNDE		13.P	*PINTURAS E ACABAMENTOS*															1.559,94	
1.12.1.0.14.	TEXTURA ACRÍLICA, COR CINZA ESCURO, APLICAÇÃO MANUAL EM PAREDE EXTERNA, UMA DEMÃO	M2	530,87			13.P	*PINTURAS E ACABAMENTOS*															530,87	
1.12.2.	MURETA		-																				
1.12.2.0.1.	TEXTURA ACRÍLICA, COR CINZA CLARO, APLICAÇÃO MANUAL EM PAREDE EXTERNA, UMA DEMÃO	M2	1.303,41	QUANTITATIVO DA PLANILHA PADRÃO FNDE		13.P	*PINTURAS E ACABAMENTOS*										1.303,41						
1.12.2.0.2.	TEXTURA ACRÍLICA, COR CINZA ESCURO, APLICAÇÃO MANUAL EM PAREDE EXTERNA, UMA DEMÃO	M2	97,27	QUANTITATIVO DA PLANILHA PADRÃO FNDE		13.P	*PINTURAS E ACABAMENTOS*										97,27						
1.12.3.	DIVERSOS		-																				
1.12.3.1.	ESTRUTURA METÁLICA		-																				
1.12.3.1.1.	PINTURA COM TINTA ALQUÍDICA DE FUNDO E ACABAMENTO (ESMALTE SINTÉTICO GRAFITE) APLICADA A ROLO OU PINCEL SOBRE PERFIL METÁLICO EXECUTADO EM FÁBRICA (POR DEMÃO). AF_01/2020	M2	5.786,03	QUANTITATIVO DA PLANILHA PADRÃO FNDE		13.P	*PINTURAS E ACABAMENTOS*										5.786,03						
1.12.3.2.	QUADRA		-																				
1.12.3.2.1.	PINTURA DE PISO COM TINTA EPÓXI, APLICAÇÃO MANUAL, 2 DEMÃOS, INCLUSO PRIMER EPÓXI. AF 05/2021	M2	416,00	QUANTITATIVO DA PLANILHA PADRÃO FNDE		13.P	*PINTURAS E ACABAMENTOS*													416,00			
1.13.	INSTALAÇÃO HIDRÁULICA		-																				
1.13.1.	TUBULAÇÕES E CONEXÕES DE PVC RÍGIDO		-																				
1.13.1.0.1.	TUBO, PVC, SOLDÁVEL, DN 25MM, INSTALADO EM RAMAL OU SUB-RAMAL DE ÁGUA - FORNECIMENTO E INSTALAÇÃO. AF 06/2022	M	209,20	QUANTITATIVO DA PLANILHA PADRÃO FNDE		14.IN	*INSTALAÇÃO HIDRÁULICA*								209,20								
1.13.1.0.2.	TUBO, PVC, SOLDÁVEL, DN 32MM, INSTALADO EM RAMAL OU SUB-RAMAL DE ÁGUA - FORNECIMENTO E INSTALAÇÃO. AF 06/2022	M	180,49	QUANTITATIVO DA PLANILHA PADRÃO FNDE		14.IN	*INSTALAÇÃO HIDRÁULICA*								180,49								

CAIXA

PLQ - PLANILHA DE LEVANTAMENTO DE (
Memória de Cálculo - OGU

Grau de Sigilo
#PUBLICO

Grau de Sigilo
#PUBLICO

APELIDO DO EMPREENDIMENTO	Nº TransfereGOV	Nº OPERAÇÃO	PROPONENTE / TOMADOR	Nº OPERAÇÃO	PROPONENTE / TOMADOR	Nº OPERAÇÃO
CONSTRUÇÃO DE UMA ESCOLA DE 09 SALAS DE AULA, PADRÃO FNDE, LOCALIZADA NO	958376/2024	0	PREFEITURA MUNICIPAL DE AMARANTE DO MARANHÃO	0	PREFEITURA MUNICIPAL DE AMARANTE DO MARANHÃO	0

Item	Descrição	Unidade	Quantidade	Memória de Cálculo	AGRUPADOR DE EVENTOS	Nº	Agrupador de Eventos	FRENTES DE OBRA:	SERV. PREL. MOV. T. E DES.FUNDAÇÃO	SERV. PREL. FUND. SUPERES TRUT. E FUD. IMPERMEABILIZ. PISOS	PRELIMINARES. EXC. T. FUND. SUPERESTRUT. ALVENARIA. VERTICAL	PRELIMINARES. ESTRUTURA. VERTICAL	SERV. PRELIMINARES. ESTRUTURA. VERTICAL	SERV. PRELIMINARES. PISO VERTICAL. REVESTIMENTO INTERNO E EXTERNO	SERV. PRELIMINARES. ESTRUTURA. VER. INT. E EXT.	PRELIMINARES. COBERTURA. INST. PISOS.	PRELIMINARES. ESQUADRIAS. HIDRÁULICA.	PRELIMINARES. ESQUADRIAS. HIDRÁULICA. INST SANITÁRIA.	PRELIMINARES. ESQUADRIAS. REVESTIMENTOS.	PRELIMINARES. ESQUADRIAS. REVESTIMENTOS.	SERV. PRELIMINARES. REVESTIMENTOS. METAIS. SIST.	SERV. PRELIMINARES. PCAB.AMENTO. SERV. COMPLEMENTA RES	SERV. PRELIMINARES. PISO. PAVIMENTO. PASSEIO. VER PAVS
CONSTRUÇÃO DE UMA ESCOLA DE 09 SALAS DE AULA, PADRÃO FNDE, LOCALIZADA NO BAIRRO JOÃO DE DEUS NA							TOTAL FINANC. POR FRENTE (R$):		997.485,78	1.141.393,26	1.260.666,22	1.264.174,02	967.064,77	990.682,11	681.937,10	707.523,74	858.730,59	407.658,54	433.785,86	103.479,06
1.13.1.0.3.	TUBO, PVC, SOLDÁVEL, DN 50MM, INSTALADO EM RAMAL DE DISTRIBUIÇÃO DE ÁGUA - FORNECIMENTO E INSTALAÇÃO. AF_06/2022	M	81,73	QUANTITATIVO DA PLANILHA PADRÃO FNDE	14.INSTALAÇÃO HIDRÁULICA		INSTALAÇÃO HIDRÁULICA								81,73							
1.13.1.0.4.	TUBO, PVC, SOLDÁVEL, DN 60MM, INSTALADO EM PRUMADA DE ÁGUA - FORNECIMENTO E INSTALAÇÃO. AF_06/2022	M	165,01	QUANTITATIVO DA PLANILHA PADRÃO FNDE	14.INSTALAÇÃO HIDRÁULICA		INSTALAÇÃO HIDRÁULICA								165,01							
1.13.1.0.5.	TUBO, PVC, SOLDÁVEL, DN 75MM, INSTALADO EM PRUMADA DE ÁGUA - FORNECIMENTO E INSTALAÇÃO. AF_06/2022	M	44,96	QUANTITATIVO DA PLANILHA PADRÃO FNDE	14.INSTALAÇÃO HIDRÁULICA		INSTALAÇÃO HIDRÁULICA								44,96							
1.13.1.0.6.	TUBO, PVC, SOLDÁVEL, DN 85MM, INSTALADO EM PRUMADA DE ÁGUA - FORNECIMENTO E INSTALAÇÃO. AF_06/2022	M	25,63	QUANTITATIVO DA PLANILHA PADRÃO FNDE	14.INSTALAÇÃO HIDRÁULICA		INSTALAÇÃO HIDRÁULICA								25,63							
1.13.1.0.7.	ADAPTADOR COM FLANGE E ANEL DE VEDAÇÃO, PVC, SOLDÁVEL, DN 25 MM X 3/4 , INSTALADO EM RESERVAÇÃO DE ÁGUA DE EDIFICAÇÃO QUE POSSUA RESERVATÓRIO DE FIBRA/FIBROCIMENTO FORNECIMENTO E INSTALAÇÃO. AF_06/2016	UN	1,00	QUANTITATIVO DA PLANILHA PADRÃO FNDE	14.INSTALAÇÃO HIDRÁULICA		INSTALAÇÃO HIDRÁULICA								1,00							
1.13.1.0.8.	ADAPTADOR COM FLANGES LIVRES, PVC, SOLDÁVEL, DN 75 MM X 2 1/2 , INSTALADO EM RESERVAÇÃO DE ÁGUA DE EDIFICAÇÃO QUE POSSUA RESERVATÓRIO DE FIBRA/FIBROCIMENTO FORNECIMENTO E INSTALAÇÃO. AF_06/2016	UN	1,00	QUANTITATIVO DA PLANILHA PADRÃO FNDE	14.INSTALAÇÃO HIDRÁULICA		INSTALAÇÃO HIDRÁULICA								1,00							
1.13.1.0.9.	ADAPTADOR CURTO COM BOLSA E ROSCA PARA REGISTRO, PVC, SOLDÁVEL, DN 25MM X 3/4 , INSTALADO EM RAMAL DE DISTRIBUIÇÃO DE ÁGUA - FORNECIMENTO E INSTALAÇÃO. AF_06/2022	UN	64,00	QUANTITATIVO DA PLANILHA PADRÃO FNDE	14.INSTALAÇÃO HIDRÁULICA		INSTALAÇÃO HIDRÁULICA								64,00							
1.13.1.0.10.	ADAPTADOR CURTO COM BOLSA E ROSCA PARA REGISTRO, PVC, SOLDÁVEL, DN 32MM X 1 , INSTALADO EM PRUMADA DE ÁGUA - FORNECIMENTO E INSTALAÇÃO. AF_06/2022	UN	10,00	QUANTITATIVO DA PLANILHA PADRÃO FNDE	14.INSTALAÇÃO HIDRÁULICA		INSTALAÇÃO HIDRÁULICA								10,00							
1.13.1.0.11.	ADAPTADOR CURTO COM BOLSA E ROSCA PARA REGISTRO, PVC, SOLDÁVEL, DN 50MM X 1.1/2", INSTALADO EM RAMAL DE DISTRIBUIÇÃO DE ÁGUA - FORNECIMENTO E INSTALAÇÃO. AF_06/2022	UN	28,00	QUANTITATIVO DA PLANILHA PADRÃO FNDE	14.INSTALAÇÃO HIDRÁULICA		INSTALAÇÃO HIDRÁULICA								28,00							
1.13.1.0.12.	ADAPTADOR CURTO COM BOLSA E ROSCA PARA REGISTRO, PVC, SOLDÁVEL, DN 60MM X 2 , INSTALADO EM PRUMADA DE ÁGUA - FORNECIMENTO E INSTALAÇÃO. AF_06/2022	UN	12,00	QUANTITATIVO DA PLANILHA PADRÃO FNDE	14.INSTALAÇÃO HIDRÁULICA		INSTALAÇÃO HIDRÁULICA								12,00							
1.13.1.0.13.	BUCHA DE REDUÇÃO, CURTA, PVC, SOLDÁVEL, DN 32 X 25 MM, INSTALADO EM RAMAL DE DISTRIBUIÇÃO DE ÁGUA - FORNECIMENTO E INSTALAÇÃO. AF_06/2022	UN	3,00	QUANTITATIVO DA PLANILHA PADRÃO FNDE	14.INSTALAÇÃO HIDRÁULICA		INSTALAÇÃO HIDRÁULICA								3,00							
1.13.1.0.14.	BUCHA DE REDUÇÃO, CURTA, PVC, SOLDÁVEL, DN 60 X 50 MM, INSTALADO EM PRUMADA DE ÁGUA - FORNECIMENTO E INSTALAÇÃO. AF_06/2022	UN	7,00	QUANTITATIVO DA PLANILHA PADRÃO FNDE	14.INSTALAÇÃO HIDRÁULICA		INSTALAÇÃO HIDRÁULICA								7,00							
1.13.1.0.15.	BUCHA DE REDUÇÃO, CURTA, PVC, SOLDÁVEL, DN 75 X 60 MM, INSTALADO EM PRUMADA DE ÁGUA - FORNECIMENTO E INSTALAÇÃO	UN	1,00	QUANTITATIVO DA PLANILHA PADRÃO FNDE	14.INSTALAÇÃO HIDRÁULICA		INSTALAÇÃO HIDRÁULICA								1,00							
1.13.1.0.16.	BUCHA DE REDUÇÃO, CURTA, PVC, SOLDÁVEL, DN 85 X 75 MM, INSTALADO EM PRUMADA DE ÁGUA - FORNECIMENTO E INSTALAÇÃO	UN	2,00	QUANTITATIVO DA PLANILHA PADRÃO FNDE	14.INSTALAÇÃO HIDRÁULICA		INSTALAÇÃO HIDRÁULICA								2,00							
1.13.1.0.17.	BUCHA DE REDUÇÃO, LONGA, PVC, SOLDÁVEL, DN 50 X 25 MM, INSTALADO EM RAMAL DE DISTRIBUIÇÃO DE ÁGUA - FORNECIMENTO E INSTALAÇÃO. AF_06/2022	UN	7,00	QUANTITATIVO DA PLANILHA PADRÃO FNDE	14.INSTALAÇÃO HIDRÁULICA		INSTALAÇÃO HIDRÁULICA								7,00							
1.13.1.0.18.	BUCHA DE REDUÇÃO, LONGA, PVC, SOLDÁVEL, DN 50 X 32 MM, INSTALADO EM RAMAL DE DISTRIBUIÇÃO DE ÁGUA - FORNECIMENTO E INSTALAÇÃO.	UN	1,00	QUANTITATIVO DA PLANILHA PADRÃO FNDE	14.INSTALAÇÃO HIDRÁULICA		INSTALAÇÃO HIDRÁULICA								1,00							
1.13.1.0.19.	BUCHA DE REDUÇÃO, LONGA, PVC, SOLDÁVEL, DN 60 X 25 MM, INSTALADO EM PRUMADA DE ÁGUA - FORNECIMENTO E INSTALAÇÃO. AF_06/2022	UN	7,00	QUANTITATIVO DA PLANILHA PADRÃO FNDE	14.INSTALAÇÃO HIDRÁULICA		INSTALAÇÃO HIDRÁULICA								7,00							
1.13.1.0.20.	BUCHA DE REDUÇÃO, LONGA, PVC, SOLDÁVEL, DN 60 X 32 MM, INSTALADO EM PRUMADA DE ÁGUA - FORNECIMENTO E INSTALAÇÃO. AF_06/2022	UN	6,00	QUANTITATIVO DA PLANILHA PADRÃO FNDE	14.INSTALAÇÃO HIDRÁULICA		INSTALAÇÃO HIDRÁULICA								6,00							
1.13.1.0.21.	BUCHA DE REDUÇÃO, LONGA, PVC, SOLDÁVEL, DN 60 X 50 MM, INSTALADO EM PRUMADA DE ÁGUA - FORNECIMENTO E INSTALAÇÃO. AF_06/2022	UN	2,00	QUANTITATIVO DA PLANILHA PADRÃO FNDE	14.INSTALAÇÃO HIDRÁULICA		INSTALAÇÃO HIDRÁULICA								2,00							
1.13.1.0.22.	BUCHA DE REDUÇÃO, LONGA, PVC, SOLDÁVEL, DN 75 X 50 MM, INSTALADO EM PRUMADA DE ÁGUA - FORNECIMENTO E INSTALAÇÃO. AF_06/2022	UN	1,00	QUANTITATIVO DA PLANILHA PADRÃO FNDE	14.INSTALAÇÃO HIDRÁULICA		INSTALAÇÃO HIDRÁULICA								1,00							
1.13.1.0.23.	LUVA DE REDUÇÃO, PVC, SOLDÁVEL, DN 32MM X 25MM, INSTALADO EM RAMAL OU SUB-RAMAL DE ÁGUA - FORNECIMENTO E INSTALAÇÃO. AF_06/2022	UN	9,00	QUANTITATIVO DA PLANILHA PADRÃO FNDE	14.INSTALAÇÃO HIDRÁULICA		INSTALAÇÃO HIDRÁULICA								9,00							
1.13.1.0.24.	LUVA, PVC, SOLDÁVEL, DN 32MM, INSTALADO EM PRUMADA DE ÁGUA - FORNECIMENTO E INSTALAÇÃO. AF_06/2022	UN	1,00	QUANTITATIVO DA PLANILHA PADRÃO FNDE	14.INSTALAÇÃO HIDRÁULICA		INSTALAÇÃO HIDRÁULICA								1,00							
1.13.1.0.25.	LUVA, PVC, SOLDÁVEL, DN 60MM, INSTALADO EM PRUMADA DE ÁGUA - FORNECIMENTO E INSTALAÇÃO. AF_06/2022	UN	1,00	QUANTITATIVO DA PLANILHA PADRÃO FNDE	14.INSTALAÇÃO HIDRÁULICA		INSTALAÇÃO HIDRÁULICA								1,00							
1.13.1.0.26.	LUVA DE REDUÇÃO, PVC, SOLDÁVEL, DN 60MM X 50MM, INSTALADO EM PRUMADA DE ÁGUA - FORNECIMENTO E INSTALAÇÃO. AF_06/2022	UN	3,00	QUANTITATIVO DA PLANILHA PADRÃO FNDE	14.INSTALAÇÃO HIDRÁULICA		INSTALAÇÃO HIDRÁULICA								3,00							
1.13.1.0.27.	TE DE REDUÇÃO, PVC, SOLDÁVEL, DN 85MM X 60MM, INSTALADO EM PRUMADA DE ÁGUA - FORNECIMENTO E INSTALAÇÃO. AF_06/2022	UN	130,00	QUANTITATIVO DA PLANILHA PADRÃO FNDE	14.INSTALAÇÃO HIDRÁULICA		INSTALAÇÃO HIDRÁULICA								130,00							
1.13.1.0.28.	JOELHO 90 GRAUS, CPVC, SOLDÁVEL, DN 15MM, INSTALADO EM RAMAL OU SUB-RAMAL DE ÁGUA - FORNECIMENTO E INSTALAÇÃO. AF_06/2022	UN	87,00	QUANTITATIVO DA PLANILHA PADRÃO FNDE	14.INSTALAÇÃO HIDRÁULICA		INSTALAÇÃO HIDRÁULICA								87,00							
1.13.1.0.29.	JOELHO 90 GRAUS, PVC, SOLDÁVEL, DN 50MM, INSTALADO EM PRUMADA DE ÁGUA - FORNECIMENTO E INSTALAÇÃO. AF_06/2022	UN	47,00	QUANTITATIVO DA PLANILHA PADRÃO FNDE	14.INSTALAÇÃO HIDRÁULICA		INSTALAÇÃO HIDRÁULICA								47,00							
1.13.1.0.30.	JOELHO 90 GRAUS, PVC, SOLDÁVEL, DN 60MM, INSTALADO EM PRUMADA DE ÁGUA - FORNECIMENTO E INSTALAÇÃO. AF_06/2022	UN	45,00	QUANTITATIVO DA PLANILHA PADRÃO FNDE	14.INSTALAÇÃO HIDRÁULICA		INSTALAÇÃO HIDRÁULICA								45,00							
1.13.1.0.31.	JOELHO 90 GRAUS, PVC, SOLDÁVEL, DN 85MM, INSTALADO EM PRUMADA DE ÁGUA - FORNECIMENTO E INSTALAÇÃO. AF_06/2022	UN	9,00	QUANTITATIVO DA PLANILHA PADRÃO FNDE	14.INSTALAÇÃO HIDRÁULICA		INSTALAÇÃO HIDRÁULICA								9,00							
1.13.1.0.32.	JOELHO 90 GRAUS COM BUCHA DE LATÃO, PVC, SOLDÁVEL, DN 25MM, X 3/4 INSTALADO EM RAMAL OU SUB-RAMAL DE ÁGUA - FORNECIMENTO E INSTALAÇÃO. AF_06/2022	UN	8,00	QUANTITATIVO DA PLANILHA PADRÃO FNDE	14.INSTALAÇÃO HIDRÁULICA		INSTALAÇÃO HIDRÁULICA								8,00							
1.13.1.0.33.	JOELHO 90 GRAUS COM BUCHA DE LATÃO, PVC, SOLDÁVEL, DN 25MM, X 1/2 INSTALADO EM RAMAL OU SUB-RAMAL DE ÁGUA - FORNECIMENTO E INSTALAÇÃO. AF_06/2022	UN	65,00	QUANTITATIVO DA PLANILHA PADRÃO FNDE	14.INSTALAÇÃO HIDRÁULICA		INSTALAÇÃO HIDRÁULICA								65,00							
1.13.1.0.34.	TE, PVC, SOLDÁVEL, DN 25MM, INSTALADO EM RAMAL DE DISTRIBUIÇÃO DE ÁGUA - FORNECIMENTO E INSTALAÇÃO. AF_06/2022	UN	24,00	QUANTITATIVO DA PLANILHA PADRÃO FNDE	14.INSTALAÇÃO HIDRÁULICA		INSTALAÇÃO HIDRÁULICA								24,00							
1.13.1.0.35.	TE, PVC, SOLDÁVEL, DN 32MM, INSTALADO EM RAMAL DE DISTRIBUIÇÃO DE ÁGUA - FORNECIMENTO E INSTALAÇÃO. AF_06/2022	UN	5,00	QUANTITATIVO DA PLANILHA PADRÃO FNDE	14.INSTALAÇÃO HIDRÁULICA		INSTALAÇÃO HIDRÁULICA								5,00							
1.13.1.0.36.	TE, PVC, SOLDÁVEL, DN 50MM, INSTALADO EM PRUMADA DE ÁGUA - FORNECIMENTO E INSTALAÇÃO. AF_06/2022	UN	15,00	QUANTITATIVO DA PLANILHA PADRÃO FNDE	14.INSTALAÇÃO HIDRÁULICA		INSTALAÇÃO HIDRÁULICA								15,00							
1.13.1.0.37.	TE, PVC, SOLDÁVEL, DN 60MM, INSTALADO EM PRUMADA DE ÁGUA - FORNECIMENTO E INSTALAÇÃO. AF_06/2022	UN	20,00	QUANTITATIVO DA PLANILHA PADRÃO FNDE	14.INSTALAÇÃO HIDRÁULICA		INSTALAÇÃO HIDRÁULICA								20,00							
1.13.1.0.38.	TE, PVC, SOLDÁVEL, DN 75MM, INSTALADO EM PRUMADA DE ÁGUA - FORNECIMENTO E INSTALAÇÃO. AF_06/2022	UN	2,00	QUANTITATIVO DA PLANILHA PADRÃO FNDE	14.INSTALAÇÃO HIDRÁULICA		INSTALAÇÃO HIDRÁULICA								2,00							
1.13.1.0.39.	TÊ DE REDUÇÃO, PVC, SOLDÁVEL, DN 32MM X 25MM, INSTALADO EM PRUMADA DE ÁGUA - FORNECIMENTO E INSTALAÇÃO. AF_06/2022	UN	3,00	QUANTITATIVO DA PLANILHA PADRÃO FNDE	14.INSTALAÇÃO HIDRÁULICA		INSTALAÇÃO HIDRÁULICA								3,00							
1.13.1.0.40.	TÊ DE REDUÇÃO, PVC, SOLDÁVEL, DN 50MM X 25MM, INSTALADO EM PRUMADA DE ÁGUA - FORNECIMENTO E INSTALAÇÃO. AF_06/2022	UN	16,00	QUANTITATIVO DA PLANILHA PADRÃO FNDE	14.INSTALAÇÃO HIDRÁULICA		INSTALAÇÃO HIDRÁULICA								16,00							

CAIXA

PLQ - PLANILHA DE LEVANTAMENTO DE C
Memória de Cálculo - OGU

Grau de Sigilo
#PUBLICO

Grau de Sigilo
#PUBLICO

APELIDO DO EMPREENDIMENTO	Nº TransfereGOV	Nº OPERAÇÃO	PROPONENTE / TOMADOR	Nº OPERAÇÃO	PROPONENTE / TOMADOR	Nº OPERAÇÃO
CONSTRUÇÃO DE UMA ESCOLA DE 09 SALAS DE AULA, PADRÃO FNDE, LOCALIZADA NO	958376/2024	0	PREFEITURA MUNICIPAL DE AMARANTE DO MARANHÃO	0	PREFEITURA MUNICIPAL DE AMARANTE DO MARANHÃO	0

#REF!

Item	Descrição	Unidade	Quantidade	Memória de Cálculo	AGRUPADOR DE SERVIÇOS	Nº	Agrupador de Eventos	FRENTES DE OBRA:	SERV. PREL. MOV. T. CAIS JUDICIÁRIA	SERV. PREL. FAZ. SUPRES FUD IMPERMEABILIZ MOVI	PREMINARES. PREMO. T. FUND. SUPERESTRUT. ALVENARIA. SIST. VERTICAL	SERV. PREMINARES. ESTRUTURA. SIST. VERTICAL	SERV. PREMINARES. PISO VERTICAL. REVESTIMENTO INTERNO E EXTERNO	SERV. PREMINARES. ESTRUTURA. SIST. VERTICAL	PREMINARES. COBERTURA. SIST. PISOS.	PREMINARES. HIDRÁULICA.	PREMINARES. ESQUADRIAS.	PREMINARES. HIDRÁULICA. INSTALAÇÃO SANITÁRIA.	PREMINARES. ESQUADRIAS.	PREMINARES. ESQUADRIAS. REVESTIMENTOS.	PREMINARES. ESQUADRIAS. REVESTIMENTOS.	PREMINARES. ESQUADRIAS. METAIS. SIST.	PREMINARES. PCAMBAMENTO.	SERV. PREMINARES. PISO EMENTA RES	SERV. PREMINARES. PISO. PACIÊNCIO, VER PARA
									1	2	3	4	5	6	7	8	9	10	11	12					
CONSTRUÇÃO DE UMA ESCOLA DE 09 SALAS DE AULA, PADRÃO FNDE, LOCALIZADA NO BAIRRO JOÃO DE DEUS NA I							**TOTAL FINANC. POR FRENTE (R$):**		**997.485,78**	**1.141.393,26**	**1.260.666,22**	**1.264.174,02**	**967.064,77**	**990.682,11**	**681.937,10**	**707.523,74**	**858.730,59**	**407.658,54**	**433.785,86**	**103.479,06**					
1.13.1.0.41.	TE DE REDUÇÃO, PVC, SOLDÁVEL, DN 75MM X 50MM, INSTALADO EM PRUMADA DE ÁGUA - FORNECIMENTO E INSTALAÇÃO. AF_06/2022	UN	1,00	QUANTITATIVO DA PLANILHA PADRÃO FNDE		14.IN	*INSTALAÇÃO HIDRÁULICA*								1,00										
1.13.1.0.42.	TÊ DE REDUÇÃO, PVC, SOLDÁVEL, DN 75MM X 60 MM, INSTALADO EM PRUMADA DE ÁGUA - FORNECIMENTO E INSTALAÇÃO.	UN	2,00	QUANTITATIVO DA PLANILHA PADRÃO FNDE		14.IN	*INSTALAÇÃO HIDRÁULICA*								2,00										
1.13.1.0.43.	TE DE REDUÇÃO, PVC, SOLDÁVEL, DN 85MM X 80MM, INSTALADO EM PRUMADA DE ÁGUA - FORNECIMENTO E INSTALAÇÃO. AF_06/2022	UN	2,00	QUANTITATIVO DA PLANILHA PADRÃO FNDE		14.IN	*INSTALAÇÃO HIDRÁULICA*								2,00										
1.13.1.0.44.	TÊ COM BUCHA DE LATÃO NA BOLSA CENTRAL, PVC, SOLDÁVEL, DN 25MM X 1/2 , INSTALADO EM RAMAL OU SUB-RAMAL DE ÁGUA - FORNECIMENTO E INSTALAÇÃO. AF_06/2022	UN	17,00	QUANTITATIVO DA PLANILHA PADRÃO FNDE		14.IN	*INSTALAÇÃO HIDRÁULICA*								17,00										
1.13.1.0.45.	UNIÃO, PVC, SOLDÁVEL, DN 25MM, INSTALADO EM PRUMADA DE ÁGUA - FORNECIMENTO E INSTALAÇÃO. AF_06/2022	UN	2,00	QUANTITATIVO DA PLANILHA PADRÃO FNDE		14.IN	*INSTALAÇÃO HIDRÁULICA*								2,00										
1.13.1.0.46.	UNIÃO, PVC, SOLDÁVEL, DN 50MM, INSTALADO EM PRUMADA DE ÁGUA - FORNECIMENTO E INSTALAÇÃO. AF_06/2022	UN	2,00	QUANTITATIVO DA PLANILHA PADRÃO FNDE		14.IN	*INSTALAÇÃO HIDRÁULICA*								2,00										
1.13.2.	TUBULAÇÕES E CONEXÕES - METAIS		-																						
1.13.2.0.1.	REGISTRO DE GAVETA BRUTO, LATÃO, ROSCÁVEL, 1" - FORNECIMENTO E INSTALAÇÃO. AF_08/2021	UN	8,00	QUANTITATIVO DA PLANILHA PADRÃO FNDE		14.IN	*INSTALAÇÃO HIDRÁULICA*									8,00									
1.13.2.0.2.	REGISTRO DE GAVETA BRUTO, LATÃO, ROSCÁVEL, 1 1/2" - FORNECIMENTO E INSTALAÇÃO. AF_08/2021	UN	7,00	QUANTITATIVO DA PLANILHA PADRÃO FNDE		14.IN	*INSTALAÇÃO HIDRÁULICA*									7,00									
1.13.2.0.3.	REGISTRO DE GAVETA BRUTO, LATÃO, ROSCÁVEL, 2" - FORNECIMENTO E INSTALAÇÃO. AF_08/2021	UN	6,00	QUANTITATIVO DA PLANILHA PADRÃO FNDE		14.IN	*INSTALAÇÃO HIDRÁULICA*									6,00									
1.13.2.0.4.	REGISTRO DE GAVETA BRUTO, LATÃO, ROSCÁVEL, 1", COM ACABAMENTO E CANOPLA CROMADOS - FORNECIMENTO E INSTALAÇÃO. AF_08/2021	UN	1,00	QUANTITATIVO DA PLANILHA PADRÃO FNDE		14.IN	*INSTALAÇÃO HIDRÁULICA*									1,00									
1.13.2.0.5.	REGISTRO DE GAVETA BRUTO, LATÃO, ROSCÁVEL, 1 1/2", COM ACABAMENTO E CANOPLA CROMADOS - FORNECIMENTO E INSTALAÇÃO. AF_08/2021	UN	12,00	QUANTITATIVO DA PLANILHA PADRÃO FNDE		14.IN	*INSTALAÇÃO HIDRÁULICA*									12,00									
1.13.2.0.6.	REGISTRO DE GAVETA BRUTO, LATÃO, ROSCÁVEL, 3/4", COM ACABAMENTO E CANOPLA CROMADOS - FORNECIMENTO E INSTALAÇÃO. AF_08/2021	UN	22,00	QUANTITATIVO DA PLANILHA PADRÃO FNDE		14.IN	*INSTALAÇÃO HIDRÁULICA*									22,00									
1.13.2.0.7.	REGISTRO DE PRESSÃO BRUTO, LATÃO, ROSCÁVEL, 3/4", COM ACABAMENTO E CANOPLA CROMADOS - FORNECIMENTO E INSTALAÇÃO. AF_08/2021	UN	10,00	QUANTITATIVO DA PLANILHA PADRÃO FNDE		14.IN	*INSTALAÇÃO HIDRÁULICA*									10,00									
1.13.2.0.8.	VÁLVULA DE RETENÇÃO HORIZONTAL, DE BRONZE, ROSCÁVEL, 1 1/2" - FORNECIMENTO E INSTALAÇÃO. AF_08/2021	UN	1,00	QUANTITATIVO DA PLANILHA PADRÃO FNDE		14.IN	*INSTALAÇÃO HIDRÁULICA*									1,00									
1.13.3.	DIVERSOS		-																						
1.13.3.0.1.	PRESSURIZADOR (GRUPO DE PRESSÃO) - Pressão Máxima: 32 (m.c.a.);Vazão Máxima: 52.000 (l/h)	UN	1,00	QUANTITATIVO DA PLANILHA PADRÃO FNDE		14.IN	*INSTALAÇÃO HIDRÁULICA*									1,00									
1.13.3.0.2.	BOMBA CENTRÍFUGA, TRIFÁSICA, 1,5 CV OU 1,48 HP, HM 10 A 24 M, Q 6,1 A 21,9 M3/H - FORNECIMENTO E INSTALAÇÃO. AF_12/2020	UN	2,00	QUANTITATIVO DA PLANILHA PADRÃO FNDE		14.IN	*INSTALAÇÃO HIDRÁULICA*									2,00									
1.13.3.0.3.	CAIXA D´ÁGUA EM POLIETILENO, 2000 LITROS - FORNECIMENTO E INSTALAÇÃO. AF_06/2021	UN	1,00	QUANTITATIVO DA PLANILHA PADRÃO FNDE		14.IN	*INSTALAÇÃO HIDRÁULICA*									1,00									
1.13.4.	SISTEMA DE REUSO DE ÁGUA		-																						
1.13.4.0.1.	CISTERNA MODULAR 600 Litros	UN	2,00	QUANTITATIVO DA PLANILHA PADRÃO FNDE		14.IN	*INSTALAÇÃO HIDRÁULICA*									2,00									
1.13.4.0.2.	SMART FILTRO	UN	2,00	QUANTITATIVO DA PLANILHA PADRÃO FNDE		14.IN	*INSTALAÇÃO HIDRÁULICA*									2,00									
1.13.4.0.3.	NIPLE, EM FERRO GALVANIZADO, CONEXÃO ROSQUEADA, DN 15 (1/2"), INSTALADO EM RAMAIS E SUB-RAMAIS DE GÁS - FORNECIMENTO E INSTALAÇÃO. AF_10/2020	UN	10,00	QUANTITATIVO DA PLANILHA PADRÃO FNDE		14.IN	*INSTALAÇÃO HIDRÁULICA*									10,00									
1.13.4.0.4.	ENGATE FLEXÍVEL EM PLÁSTICO BRANCO, 1/2" X 30CM - FORNECIMENTO E INSTALAÇÃO. AF_01/2020	UN	5,00	QUANTITATIVO DA PLANILHA PADRÃO FNDE		14.IN	*INSTALAÇÃO HIDRÁULICA*									5,00									
1.13.5.	CAIXA DÁGUA 40.000 L		-																						
1.13.5.0.1.	RESERVATÓRIO D'ÁGUA CONFORME PROJETO 40M3 - COLUNA SECA 10,0M PINTADA	UN	1,00	QUANTITATIVO DA PLANILHA PADRÃO FNDE		14.IN	*INSTALAÇÃO HIDRÁULICA*									1,00									
1.14.	DRENAGEM DE ÁGUAS PLUVIAIS		-																						
1.14.1.	TUBULAÇÕES E CONEXÕES DE PVC		-																						
1.14.1.0.1.	TUBO PVC, SÉRIE R, ÁGUA PLUVIAL, DN 100 MM, FORNECIDO E INSTALADO EM CONDUTORES VERTICAIS DE ÁGUAS PLUVIAIS. AF_06/2022	M	553,60	QUANTITATIVO DA PLANILHA PADRÃO FNDE		15.D	*DRENAGEM DE ÁGUAS PLUVIAIS*									553,60									
1.14.1.0.2.	TUBO PVC, SÉRIE R, ÁGUA PLUVIAL, DN 150 MM, FORNECIDO E INSTALADO EM CONDUTORES VERTICAIS DE ÁGUAS PLUVIAIS. AF_06/2022	M	228,70	QUANTITATIVO DA PLANILHA PADRÃO FNDE		15.D	*DRENAGEM DE ÁGUAS PLUVIAIS*									228,70									
1.14.1.0.3.	TUBO DE PVC CORRUGADO DE DUPLA PAREDE PARA REDE COLETORA DE ESGOTO, DN 200 MM, JUNTA ELÁSTICA - FORNECIMENTO E ASSENTAMENTO. AF_01/2021	M	67,00	QUANTITATIVO DA PLANILHA PADRÃO FNDE		15.D	*DRENAGEM DE ÁGUAS PLUVIAIS*									67,00									
1.14.1.0.4.	ASSENTAMENTO DE TUBO DE PVC CORRUGADO DE DUPLA PAREDE PARA REDE COLETORA DE ESGOTO, DN 250 MM, JUNTA ELÁSTICA (NÃO INCLUI FORNECIMENTO). AF_01/2021	M	103,60	QUANTITATIVO DA PLANILHA PADRÃO FNDE		15.D	*DRENAGEM DE ÁGUAS PLUVIAIS*									103,60									
1.14.1.0.5.	JOELHO 45 GRAUS, PVC, SERIE R, ÁGUA PLUVIAL, DN 100 MM, JUNTA ELÁSTICA, FORNECIDO E INSTALADO EM CONDUTORES VERTICAIS DE ÁGUAS PLUVIAIS. AF_06/2022	UN	19,00	QUANTITATIVO DA PLANILHA PADRÃO FNDE		15.D	*DRENAGEM DE ÁGUAS PLUVIAIS*									19,00									
1.14.1.0.6.	JOELHO 45 GRAUS, PVC, SERIE R, ÁGUA PLUVIAL, DN 150 MM, JUNTA ELÁSTICA, FORNECIDO E INSTALADO EM CONDUTORES VERTICAIS DE ÁGUAS PLUVIAIS. AF_06/2022	UN	2,00	QUANTITATIVO DA PLANILHA PADRÃO FNDE		15.D	*DRENAGEM DE ÁGUAS PLUVIAIS*									2,00									
1.14.1.0.7.	JOELHO 90 GRAUS, PVC, SERIE R, ÁGUA PLUVIAL, DN 100 MM, JUNTA ELÁSTICA, FORNECIDO E INSTALADO EM CONDUTORES VERTICAIS DE ÁGUAS PLUVIAIS. AF_06/2022	UN	178,00	QUANTITATIVO DA PLANILHA PADRÃO FNDE		15.D	*DRENAGEM DE ÁGUAS PLUVIAIS*									178,00									
1.14.1.0.8.	JOELHO 90 GRAUS, PVC, SERIE R, ÁGUA PLUVIAL, DN 150 MM, JUNTA ELÁSTICA, FORNECIDO E INSTALADO EM CONDUTORES VERTICAIS DE ÁGUAS PLUVIAIS. AF_06/2022	UN	34,00	QUANTITATIVO DA PLANILHA PADRÃO FNDE		15.D	*DRENAGEM DE ÁGUAS PLUVIAIS*									34,00									
1.14.1.0.9.	JUNÇÃO SIMPLES, PVC, SERIE R, ÁGUA PLUVIAL, DN 100 X 100 MM, JUNTA ELÁSTICA, FORNECIDO E INSTALADO EM RAMAL DE ENCAMINHAMENTO. AF_06/2022	UN	11,00	QUANTITATIVO DA PLANILHA PADRÃO FNDE		15.D	*DRENAGEM DE ÁGUAS PLUVIAIS*									11,00									
1.14.1.0.10.	JUNÇÃO SIMPLES, PVC, SERIE R, ÁGUA PLUVIAL, DN 150 X 100 MM, JUNTA ELÁSTICA, FORNECIDO E INSTALADO EM CONDUTORES VERTICAIS DE ÁGUAS PLUVIAIS. AF_06/2022	UN	2,00	QUANTITATIVO DA PLANILHA PADRÃO FNDE		15.D	*DRENAGEM DE ÁGUAS PLUVIAIS*									2,00									
1.14.1.0.11.	LUVA SIMPLES, PVC, SERIE R, ÁGUA PLUVIAL, DN 100 MM, JUNTA ELÁSTICA, FORNECIDO E INSTALADO EM CONDUTORES VERTICAIS DE ÁGUAS PLUVIAIS. AF_06/2022	UN	41,00	QUANTITATIVO DA PLANILHA PADRÃO FNDE		15.D	*DRENAGEM DE ÁGUAS PLUVIAIS*									41,00									
1.14.1.0.12.	LUVA SIMPLES, PVC, SERIE R, ÁGUA PLUVIAL, DN 150 MM, JUNTA ELÁSTICA, FORNECIDO E INSTALADO EM CONDUTORES VERTICAIS DE ÁGUAS PLUVIAIS. AF_06/2022	UN	2,00	QUANTITATIVO DA PLANILHA PADRÃO FNDE		15.D	*DRENAGEM DE ÁGUAS PLUVIAIS*									2,00									
1.14.1.0.13.	REDUÇÃO EXCÊNTRICA, PVC, SERIE R, ÁGUA PLUVIAL, DN 150 X 100 MM, JUNTA ELÁSTICA, FORNECIDO E INSTALADO EM CONDUTORES VERTICAIS DE ÁGUAS PLUVIAIS. AF_06/2022	UN	7,00	QUANTITATIVO DA PLANILHA PADRÃO FNDE		15.D	*DRENAGEM DE ÁGUAS PLUVIAIS*									7,00									
1.14.2.	ACESSÓRIOS		-																						
1.14.2.0.1.	CAIXA ENTERRADA HIDRÁULICA RETANGULAR EM ALVENARIA COM TIJOLOS CERÂMICOS MACIÇOS, DIMENSÕES INTERNAS: 0,6X0,6X0,6 M PARA REDE DE DRENAGEM. AF_12/2020	UN	16,00	QUANTITATIVO DA PLANILHA PADRÃO FNDE		15.D	*DRENAGEM DE ÁGUAS PLUVIAIS*										16,00								
1.14.2.0.2.	POÇO DE INSPEÇÃO CIRCULAR PARA DRENAGEM, EM CONCRETO PRÉ-MOLDADO, DIÂMETRO INTERNO = 0,60 M, PROFUNDIDADE = 0,90 M, EXCLUINDO TAMPÃO. AF_12/2020_PA	UN	9,00	QUANTITATIVO DA PLANILHA PADRÃO FNDE		15.D	*DRENAGEM DE ÁGUAS PLUVIAIS*										9,00								
1.14.2.0.3.	GRELHA DE FERRO P/ CALHAS E CAIXAS	M2	12,55	QUANTITATIVO DA PLANILHA PADRÃO FNDE		15.D	*DRENAGEM DE ÁGUAS PLUVIAIS*										12,55								

CAIXA

PLQ - PLANILHA DE LEVANTAMENTO DE C
Memória de Cálculo - OGU

Grau de Sigilo: #PUBLICO

Grau de Sigilo: #PUBLICO

APELIDO DO EMPREENDIMENTO	Nº TransfereGOV	Nº OPERAÇÃO	PROPONENTE / TOMADOR	Nº OPERAÇÃO	PROPONENTE / TOMADOR	Nº OPERAÇÃO
CONSTRUÇÃO DE UMA ESCOLA DE 09 SALAS DE AULA, PADRÃO FNDE, LOCALIZADA NO	958376/2024	0	PREFEITURA MUNICIPAL DE AMARANTE DO MARANHÃO	0	PREFEITURA MUNICIPAL DE AMARANTE DO MARANHÃO	0

#REF!

FRENTES DE OBRA:

Item	Descrição	Unidade	Quantidade	Memória de Cálculo	Nº	Agrupador de Eventos	SERV. PREL. MOV. T. VEG.,FUNDAÇÃO	SERV. PREL. FUND., SUPERESTRUT. E ALVENARIA	PREPARATIVOS	SERV. PRELIMINARES. ESTRUTURA	SERV. PRELIMINARES. PISO E REVESTIMENTO VERTICAL	SERV. PRELIMINARES. PISO, REVESTIMENTO E REVESTIMENTO EXTERNO	SERV. PRELIMINARES. ESQUADRIAS	SERV. PRELIMINARES. COBERTURA, IMPERMEABILIZ. E ISOLAMENTO	SERV. PRELIMINARES. ESQUADRIAS.	SERV. PRELIMINARES. ESQUADRIAS.	SERV. PRELIMINARES. ESQUADRIAS.	SERV. PRELIMINARES. REVESTIMENTOS.	SERV. PRELIMINARES. REVESTIMENTOS.	SERV. PRELIMINARES. REVESTIMENTOS.	SERV. PRELIMINARES. PAVIMENTAÇÃO.	SERV. PRELIMINARES. PAVIMENTA	SERV. PRELIMINARES. PAVIMENTAÇÃO, VER PARA
							1	2	3	4	5	6	7	8	9	10	11	12					
CONSTRUÇÃO DE UMA ESCOLA DE 09 SALAS DE AULA, PADRÃO FNDE, LOCALIZADA NO BAIRRO JOÃO DE DEUS NA						TOTAL FINANC. POR FRENTE (R$):	997.485,78	1.141.393,26	1.260.666,22	1.264.174,02	967.064,77	990.682,11	681.937,10	707.523,74	858.730,59	407.658,54	433.785,86	103.479,06					
1.15.	INSTALAÇÃO SANITÁRIA		-																				
1.15.1.	TUBULAÇÕES E CONEXÕES		-																				
1.15.1.0.1.	TUBO PVC, SERIE NORMAL, ESGOTO PREDIAL, DN 40 MM, FORNECIDO E INSTALADO EM RAMAL DE DESCARGA OU RAMAL DE ESGOTO SANITÁRIO. AF 08/2022	M	341,40	QUANTITATIVO DA PLANILHA PADRÃO FNDE	16.N	*INSTALAÇÃO SANITÁRIA*							341,40											
1.15.1.0.2.	TUBO PVC, SERIE NORMAL, ESGOTO PREDIAL, DN 50 MM, FORNECIDO E INSTALADO EM RAMAL DE DESCARGA OU RAMAL DE ESGOTO SANITÁRIO. AF 08/2022	M	93,50	QUANTITATIVO DA PLANILHA PADRÃO FNDE	16.N	*INSTALAÇÃO SANITÁRIA*							93,50											
1.15.1.0.3.	TUBO PVC, SERIE NORMAL, ESGOTO PREDIAL, DN 75 MM, FORNECIDO E INSTALADO EM RAMAL DE DESCARGA OU RAMAL DE ESGOTO SANITÁRIO. AF 08/2022	M	32,70	QUANTITATIVO DA PLANILHA PADRÃO FNDE	16.N	*INSTALAÇÃO SANITÁRIA*							32,70											
1.15.1.0.4.	TUBO PVC, SERIE NORMAL, ESGOTO PREDIAL, DN 100 MM, FORNECIDO E INSTALADO EM RAMAL DE DESCARGA OU RAMAL DE ESGOTO SANITÁRIO. AF 08/2022	M	281,00	QUANTITATIVO DA PLANILHA PADRÃO FNDE	16.N	*INSTALAÇÃO SANITÁRIA*							281,00											
1.15.1.0.5.	TUBO PVC, SERIE NORMAL, ESGOTO PREDIAL, DN 150 MM, FORNECIDO E INSTALADO EM SUBCOLETOR AÉREO DE ESGOTO SANITÁRIO. AF_08/2022	M	15,70	QUANTITATIVO DA PLANILHA PADRÃO FNDE	16.N	*INSTALAÇÃO SANITÁRIA*							15,70											
1.15.1.0.6.	JOELHO 45 GRAUS, PVC, SERIE NORMAL, ESGOTO PREDIAL, DN 40 MM, JUNTA SOLDÁVEL, FORNECIDO E INSTALADO EM RAMAL DE DESCARGA OU RAMAL DE ESGOTO SANITÁRIO. AF 08/2022	UN	48,00	QUANTITATIVO DA PLANILHA PADRÃO FNDE	16.N	*INSTALAÇÃO SANITÁRIA*							48,00											
1.15.1.0.7.	JOELHO 45 GRAUS, PVC, SERIE NORMAL, ESGOTO PREDIAL, DN 50 MM, JUNTA ELÁSTICA, FORNECIDO E INSTALADO EM RAMAL DE DESCARGA OU RAMAL DE ESGOTO SANITÁRIO. AF 08/2022	UN	31,00	QUANTITATIVO DA PLANILHA PADRÃO FNDE	16.N	*INSTALAÇÃO SANITÁRIA*							31,00											
1.15.1.0.8.	JOELHO 45 GRAUS, PVC, SERIE NORMAL, ESGOTO PREDIAL, DN 75 MM, JUNTA ELÁSTICA, FORNECIDO E INSTALADO EM RAMAL DE DESCARGA OU RAMAL DE ESGOTO SANITÁRIO. AF 08/2022	UN	5,00	QUANTITATIVO DA PLANILHA PADRÃO FNDE	16.N	*INSTALAÇÃO SANITÁRIA*							5,00											
1.15.1.0.9.	JOELHO 45 GRAUS, PVC, SERIE NORMAL, ESGOTO PREDIAL, DN 100 MM, JUNTA ELÁSTICA, FORNECIDO E INSTALADO EM RAMAL DE DESCARGA OU RAMAL DE ESGOTO SANITÁRIO. AF 08/2022	UN	17,00	QUANTITATIVO DA PLANILHA PADRÃO FNDE	16.N	*INSTALAÇÃO SANITÁRIA*							17,00											
1.15.1.0.10.	JOELHO 90 GRAUS, PVC, SERIE NORMAL, ESGOTO PREDIAL, DN 40 MM, JUNTA SOLDÁVEL, FORNECIDO E INSTALADO EM RAMAL DE DESCARGA OU RAMAL DE ESGOTO SANITÁRIO. AF 08/2022	UN	3,00	QUANTITATIVO DA PLANILHA PADRÃO FNDE	16.N	*INSTALAÇÃO SANITÁRIA*							3,00											
1.15.1.0.11.	JOELHO 90 GRAUS, PVC, SERIE NORMAL, ESGOTO PREDIAL, DN 50 MM, JUNTA ELÁSTICA, FORNECIDO E INSTALADO EM RAMAL DE DESCARGA OU RAMAL DE ESGOTO SANITÁRIO. AF 08/2022	UN	26,00	QUANTITATIVO DA PLANILHA PADRÃO FNDE	16.N	*INSTALAÇÃO SANITÁRIA*							26,00											
1.15.1.0.12.	JOELHO 90 GRAUS, PVC, SERIE NORMAL, ESGOTO PREDIAL, DN 100 MM, JUNTA ELÁSTICA, FORNECIDO E INSTALADO EM RAMAL DE DESCARGA OU RAMAL DE ESGOTO SANITÁRIO. AF 08/2022	UN	38,00	QUANTITATIVO DA PLANILHA PADRÃO FNDE	16.N	*INSTALAÇÃO SANITÁRIA*							38,00											
1.15.1.0.13.	JUNÇÃO SIMPLES, PVC, SERIE NORMAL, ESGOTO PREDIAL, DN 100 X 50 MM, JUNTA ELÁSTICA, FORNECIDO E INSTALADO EM PRUMADA DE ESGOTO SANITÁRIO OU VENTILAÇÃO	UN	26,00	QUANTITATIVO DA PLANILHA PADRÃO FNDE	16.N	*INSTALAÇÃO SANITÁRIA*							26,00											
1.15.1.0.14.	JUNÇÃO SIMPLES, PVC, SERIE R, ÁGUA PLUVIAL, DN 100 X 75 MM, JUNTA ELÁSTICA, FORNECIDO E INSTALADO EM RAMAL DE ENCAMINHAMENTO. AF 06/2022	UN	2,00	QUANTITATIVO DA PLANILHA PADRÃO FNDE	16.N	*INSTALAÇÃO SANITÁRIA*							2,00											
1.15.1.0.15.	JUNÇÃO SIMPLES, PVC, SERIE NORMAL, ESGOTO PREDIAL, DN 100 X 100 MM, JUNTA ELÁSTICA, FORNECIDO E INSTALADO EM PRUMADA DE ESGOTO SANITÁRIO OU VENTILAÇÃO. AF 08/2022	UN	16,00	QUANTITATIVO DA PLANILHA PADRÃO FNDE	16.N	*INSTALAÇÃO SANITÁRIA*							16,00											
1.15.1.0.16.	JUNÇÃO SIMPLES, PVC, SERIE NORMAL, ESGOTO PREDIAL, DN 50 X 50 MM, JUNTA ELÁSTICA, FORNECIDO E INSTALADO EM PRUMADA DE ESGOTO SANITÁRIO OU VENTILAÇÃO. AF 08/2022	UN	5,00	QUANTITATIVO DA PLANILHA PADRÃO FNDE	16.N	*INSTALAÇÃO SANITÁRIA*							5,00											
1.15.1.0.17.	JUNÇÃO SIMPLES, PVC, SERIE NORMAL, ESGOTO PREDIAL, DN 75 X 50 MM, JUNTA ELÁSTICA, FORNECIDO E INSTALADO EM RAMAL DE DESCARGA OU RAMAL DE ESGOTO SANITÁRIO	UN	7,00	QUANTITATIVO DA PLANILHA PADRÃO FNDE	16.N	*INSTALAÇÃO SANITÁRIA*							7,00											
1.15.1.0.18.	JUNÇÃO SIMPLES, PVC, SERIE NORMAL, ESGOTO PREDIAL, DN 75 X 75 MM, JUNTA ELÁSTICA, FORNECIDO E INSTALADO EM RAMAL DE DESCARGA OU RAMAL DE ESGOTO SANITÁRIO. AF 08/2022	UN	1,00	QUANTITATIVO DA PLANILHA PADRÃO FNDE	16.N	*INSTALAÇÃO SANITÁRIA*							1,00											
1.15.1.0.19.	BUCHA DE REDUÇÃO LONGA, PVC, SÉRIE NORMAL, ESGOTO PREDIAL, DN 50 X 40 MM, JUNTA SOLDÁVEL E ELÁSTICA, FORNECIDO E INSTALADO EM RAMAL DE DESCARGA OU RAMAL DE ESGOTO SANITÁRIO. AF 08/2022	UN	3,00	QUANTITATIVO DA PLANILHA PADRÃO FNDE	16.N	*INSTALAÇÃO SANITÁRIA*							3,00											
1.15.1.0.20.	CAP, PVC, SERIE R, ÁGUA PLUVIAL, DN 100 MM, JUNTA ELÁSTICA, FORNECIDO E INSTALADO EM RAMAL DE ENCAMINHAMENTO. AF_06/2022	UN	2,00	QUANTITATIVO DA PLANILHA PADRÃO FNDE	16.N	*INSTALAÇÃO SANITÁRIA*							2,00											
1.15.1.0.21.	CURVA CURTA 90 GRAUS, PVC, SERIE NORMAL, ESGOTO PREDIAL, DN 40 MM, JUNTA SOLDÁVEL, FORNECIDO E INSTALADO EM RAMAL DE DESCARGA OU RAMAL DE ESGOTO SANITÁRIO. AF 08/2022	UN	48,00	QUANTITATIVO DA PLANILHA PADRÃO FNDE	16.N	*INSTALAÇÃO SANITÁRIA*							48,00											
1.15.1.0.22.	CURVA CURTA 90 GRAUS, PVC, SERIE NORMAL, ESGOTO PREDIAL, DN 50 MM, JUNTA ELÁSTICA, FORNECIDO E INSTALADO EM RAMAL DE DESCARGA OU RAMAL DE ESGOTO SANITÁRIO. AF 08/2022	UN	2,00	QUANTITATIVO DA PLANILHA PADRÃO FNDE	16.N	*INSTALAÇÃO SANITÁRIA*							2,00											
1.15.1.0.23.	JOELHO 90 GRAUS, PVC, SERIE NORMAL, ESGOTO PREDIAL, DN 40 MM, JUNTA SOLDÁVEL, FORNECIDO E INSTALADO EM RAMAL DE DESCARGA OU RAMAL DE ESGOTO SANITÁRIO. AF 08/2022	UN	45,00	QUANTITATIVO DA PLANILHA PADRÃO FNDE	16.N	*INSTALAÇÃO SANITÁRIA*							45,00											
1.15.1.0.24.	REDUÇÃO EXCÊNTRICA, PVC, SERIE R, ÁGUA PLUVIAL, DN 100 X 75 MM, JUNTA ELÁSTICA, FORNECIDO E INSTALADO EM RAMAL DE ENCAMINHAMENTO. AF 06/2022	UN	2,00	QUANTITATIVO DA PLANILHA PADRÃO FNDE	16.N	*INSTALAÇÃO SANITÁRIA*							2,00											
1.15.1.0.25.	REDUÇÃO EXCÊNTRICA, PVC, SERIE R, ÁGUA PLUVIAL, DN 75 X 50 MM, JUNTA ELÁSTICA, FORNECIDO E INSTALADO EM RAMAL DE ENCAMINHAMENTO. AF 06/2022	UN	6,00	QUANTITATIVO DA PLANILHA PADRÃO FNDE	16.N	*INSTALAÇÃO SANITÁRIA*							6,00											
1.15.1.0.26.	TE, PVC, SERIE NORMAL, ESGOTO PREDIAL, DN 50 X 50 MM, JUNTA ELÁSTICA, FORNECIDO E INSTALADO EM PRUMADA DE ESGOTO SANITÁRIO OU VENTILAÇÃO. AF 08/2022	UN	2,00	QUANTITATIVO DA PLANILHA PADRÃO FNDE	16.N	*INSTALAÇÃO SANITÁRIA*							2,00											
1.15.1.0.27.	CAIXA SIFONADA, PVC, DN 100 X 100 X 50 MM, JUNTA ELÁSTICA, FORNECIDA E INSTALADA EM RAMAL DE DESCARGA OU EM RAMAL DE ESGOTO SANITÁRIO. AF 08/2022	UN	4,00	QUANTITATIVO DA PLANILHA PADRÃO FNDE	16.N	*INSTALAÇÃO SANITÁRIA*							4,00											
1.15.1.0.28.	CAIXA SIFONADA, PVC, DN 150 X 185 X 75 MM, JUNTA ELÁSTICA, FORNECIDA E INSTALADA EM RAMAL DE DESCARGA OU EM RAMAL DE ESGOTO SANITÁRIO. AF 08/2022	UN	1,00	QUANTITATIVO DA PLANILHA PADRÃO FNDE	16.N	*INSTALAÇÃO SANITÁRIA*							1,00											
1.15.1.0.29.	CAIXA SIFONADA, COM GRELHA QUADRADA, PVC, DN 150 X 150 X 50 MM, JUNTA SOLDÁVEL, FORNECIDA E INSTALADA EM RAMAL DE DESCARGA OU EM RAMAL DE ESGOTO SANITÁRIO. AF 08/2022	UN	34,00	QUANTITATIVO DA PLANILHA PADRÃO FNDE	16.N	*INSTALAÇÃO SANITÁRIA*							34,00											
1.15.1.0.30.	CORPO CAIXA SECA 100 X 100 X 40 CM	UN	2,00	QUANTITATIVO DA PLANILHA PADRÃO FNDE	16.N	*INSTALAÇÃO SANITÁRIA*							2,00											
1.15.1.0.31.	CAIXA ENTERRADA HIDRÁULICA RETANGULAR EM ALVENARIA COM TIJOLOS CERÂMICOS MACIÇOS, DIMENSÕES INTERNAS: 0,6X0,6X0,6 M PARA REDE DE DRENAGEM. AF 12/2020	UN	10,00	QUANTITATIVO DA PLANILHA PADRÃO FNDE	16.N	*INSTALAÇÃO SANITÁRIA*							10,00											
1.15.1.0.32.	POÇO DE INSPEÇÃO CIRCULAR PARA ESGOTO, EM CONCRETO PRÉ-MOLDADO, DIÂMETRO INTERNO = 0,60 M, PROFUNDIDADE = 0,90 M, EXCLUINDO TAMPÃO. AF 12/2020 PA	UN	5,00	QUANTITATIVO DA PLANILHA PADRÃO FNDE	16.N	*INSTALAÇÃO SANITÁRIA*							5,00											
1.15.1.0.33.	SIFÃO DO TIPO FLEXÍVEL EM PVC 1 X 1.1/2 - FORNECIMENTO E INSTALAÇÃO. AF 01/2020	UN	2,00	QUANTITATIVO DA PLANILHA PADRÃO FNDE	16.N	*INSTALAÇÃO SANITÁRIA*							2,00											
1.15.2.	UNIDADE DE TRATAMENTO		-																				
1.15.2.0.1.	TANQUE SÉPTICO RETANGULAR, EM ALVENARIA COM BLOCOS DE CONCRETO, DIMENSÕES INTERNAS: 1,6 X 4,6 X H=2,4 M, VOLUME ÚTIL: 14720 L (PARA 105 CONTRIBUINTES). AF 12/2020	UN	1,00	QUANTITATIVO DA PLANILHA PADRÃO FNDE	16.N	*INSTALAÇÃO SANITÁRIA*								1,00										

PLQ - PLANILHA DE LEVANTAMENTO DE (
Memória de Cálculo - OGU

Grau de Sigilo
#PUBLICO

Grau de Sigilo
#PUBLICO

APELIDO DO EMPREENDIMENTO	Nº TransfereGOV	Nº OPERAÇÃO	PROPONENTE / TOMADOR	Nº OPERAÇÃO	PROPONENTE / TOMADOR	Nº OPERAÇÃO
CONSTRUÇÃO DE UMA ESCOLA DE 09 SALAS DE AULA, PADRÃO FNDE, LOCALIZADA NO	958376/2024	0	PREFEITURA MUNICIPAL DE AMARANTE DO MARANHÃO	0	PREFEITURA MUNICIPAL DE AMARANTE DO MARANHÃO	0

#REF!

Item	Descrição	Unidade	Quantidade	Memória de Cálculo	Nº AGRUPADOR DE EVENTOS Nº	FRENTES DE OBRA: Agrupador de Eventos	1 SERV. PREL., MOV. T., FUND., FUNDAÇÃO	2 SERV. PREL., FUND., SUPERESTRUT., IMPERMEABILIZAÇÃO	3 SERV. PRELIMINARES, MOV. T. FUND., FUND., SUPERESTRUT., P.CONC., SIST. VERTICAL	4 SERV. PRELIMINARES, SIST. VED. VERTICAL	5 SERV. PRELIMINARES, SIST. VED.VERTICAL, REVESTIMENTO INTERNO E EXTERNO	6 SERV. PRELIMINARES, SIST. COBERTURA, VER. INT. E EXT., SIST. PISOS	7 SERV. PRELIMINARES, SIST. COBERTURA, SIST. PISOS, INST. HIDRÁULICA,	8 SERV. PRELIMINARES, ESQUADRIAS, INST. HIDRÁULICA, DREN. PLUVIAL, INST SANITÁRIA,	9 SERV. PRELIMINARES, ESQUADRIAS, PINT. E ACABAMENTOS, INST. HIDRÁULICA,	10 SERV. PRELIMINARES, PINT. E ACABAMENTOS, LOUÇAS E METAIS, SIST.	11 SERV. PRELIMINARES, PINT. E ACABAMENTO, SERV. COMPLEMENTARES	12 SERV. PRELIMINARES, SIST. PROT. INCÊNDIO, VER FINAIS
CONSTRUÇÃO DE UMA ESCOLA DE 09 SALAS DE AULA, PADRÃO FNDE, LOCALIZADA NO BAIRRO JOÃO DE DEUS NA						**TOTAL FINANC. POR FRENTE (R$):**	**997.485,78**	**1.141.393,26**	**1.260.666,22**	**1.264.174,02**	**967.064,77**	**990.682,11**	**681.937,10**	**707.523,74**	**858.730,59**	**407.658,54**	**433.785,86**	**103.479,06**
1.15.2.0.2.	SUMIDOURO CIRCULAR, EM CONCRETO PRÉ-MOLDADO, DIÂMETRO INTERNO = 2,88 M, ALTURA INTERNA = 3,0 M, ÁREA DE INFILTRAÇÃO: 31,4 M² (PARA 12 CONTRIBUINTES). AF 12/2020 PA	UN	2,00	QUANTITATIVO DA PLANILHA PADRÃO FNDE	16.IN	INSTALAÇÃO SANITÁRIA								2,00				
1.15.2.0.3.	FILTRO ANAERÓBIO RETANGULAR, EM ALVENARIA COM BLOCOS DE CONCRETO, DIMENSÕES INTERNAS: 1,4 X 3,0 X H=1,67 M, VOLUME ÚTIL: 5040 L (PARA 32 CONTRIBUINTES). AF 12/2020	UN	1,00	QUANTITATIVO DA PLANILHA PADRÃO FNDE	16.IN	INSTALAÇÃO SANITÁRIA								1,00				
1.15.3.	VENTILAÇÃO		-															
1.15.3.0.1.	TUBO PVC, SERIE NORMAL, ESGOTO PREDIAL, DN 50 MM, FORNECIDO E INSTALADO EM RAMAL DE DESCARGA OU RAMAL DE ESGOTO SANITÁRIO. AF 08/2022	M	199,40	QUANTITATIVO DA PLANILHA PADRÃO FNDE	16.IN	INSTALAÇÃO SANITÁRIA								199,40				
1.15.3.0.2.	TUBO PVC, SÉRIE R, ÁGUA PLUVIAL, DN 75 MM, FORNECIDO E INSTALADO EM RAMAL DE ENCAMINHAMENTO. AF 06/2022	M	47,20	QUANTITATIVO DA PLANILHA PADRÃO FNDE	16.IN	INSTALAÇÃO SANITÁRIA								47,20				
1.15.3.0.3.	JOELHO 45 GRAUS, PVC, SERIE NORMAL, ESGOTO PREDIAL, DN 50 MM, JUNTA ELÁSTICA, FORNECIDO E INSTALADO EM RAMAL DE DESCARGA OU RAMAL DE ESGOTO SANITÁRIO. AF 08/2022	UN	36,00	QUANTITATIVO DA PLANILHA PADRÃO FNDE	16.IN	INSTALAÇÃO SANITÁRIA								36,00				
1.15.3.0.4.	JOELHO 45 GRAUS, PVC, SERIE NORMAL, ESGOTO PREDIAL, DN 75 MM, JUNTA ELÁSTICA, FORNECIDO E INSTALADO EM RAMAL DE DESCARGA OU RAMAL DE ESGOTO SANITÁRIO. AF 08/2022	UN	2,00	QUANTITATIVO DA PLANILHA PADRÃO FNDE	16.IN	INSTALAÇÃO SANITÁRIA								2,00				
1.15.3.0.5.	JOELHO 90 GRAUS, PVC, SERIE NORMAL, ESGOTO PREDIAL, DN 50 MM, JUNTA ELÁSTICA, FORNECIDO E INSTALADO EM RAMAL DE DESCARGA OU RAMAL DE ESGOTO SANITÁRIO. AF 08/2022	UN	80,00	QUANTITATIVO DA PLANILHA PADRÃO FNDE	16.IN	INSTALAÇÃO SANITÁRIA								80,00				
1.15.3.0.6.	JOELHO 90 GRAUS, PVC, SERIE NORMAL, ESGOTO PREDIAL, DN 75 MM, JUNTA ELÁSTICA, FORNECIDO E INSTALADO EM RAMAL DE DESCARGA OU RAMAL DE ESGOTO SANITÁRIO. AF 08/2022	UN	9,00	QUANTITATIVO DA PLANILHA PADRÃO FNDE	16.IN	INSTALAÇÃO SANITÁRIA								9,00				
1.15.3.0.7.	JUNÇÃO SIMPLES, PVC, SERIE R, ÁGUA PLUVIAL, DN 75 X 75 MM, JUNTA ELÁSTICA, FORNECIDO E INSTALADO EM CONDUTORES VERTICAIS DE ÁGUAS PLUVIAIS. AF 06/2022	UN	1,00	QUANTITATIVO DA PLANILHA PADRÃO FNDE	16.IN	INSTALAÇÃO SANITÁRIA								1,00				
1.15.3.0.8.	LUVA SIMPLES, PVC, SERIE NORMAL, ESGOTO PREDIAL, DN 50 MM, JUNTA ELÁSTICA, FORNECIDO E INSTALADO EM RAMAL DE DESCARGA OU RAMAL DE ESGOTO SANITÁRIO. AF 08/2022	UN	1,00	QUANTITATIVO DA PLANILHA PADRÃO FNDE	16.IN	INSTALAÇÃO SANITÁRIA								1,00				
1.15.3.0.9.	REDUÇÃO EXCÊNTRICA, PVC, SERIE R, ÁGUA PLUVIAL, DN 75 X 50 MM, JUNTA ELÁSTICA, FORNECIDO E INSTALADO EM RAMAL DE ENCAMINHAMENTO. AF 06/2022	UN	6,00	QUANTITATIVO DA PLANILHA PADRÃO FNDE	16.IN	INSTALAÇÃO SANITÁRIA								6,00				
1.15.3.0.10.	TERMINAL DE VENTILAÇÃO, PVC, SÉRIE NORMAL, ESGOTO PREDIAL, DN 50 MM, JUNTA SOLDÁVEL, FORNECIDO E INSTALADO EM PRUMADA DE ESGOTO SANITÁRIO OU VENTILAÇÃO. AF 08/2022	UN	4,00	QUANTITATIVO DA PLANILHA PADRÃO FNDE	16.IN	INSTALAÇÃO SANITÁRIA								4,00				
1.15.3.0.11.	TERMINAL DE VENTILAÇÃO, PVC, SÉRIE NORMAL, ESGOTO PREDIAL, DN 75 MM, JUNTA SOLDÁVEL, FORNECIDO E INSTALADO EM PRUMADA DE ESGOTO SANITÁRIO OU VENTILAÇÃO. AF 08/2022	UN	4,00	QUANTITATIVO DA PLANILHA PADRÃO FNDE	16.IN	INSTALAÇÃO SANITÁRIA								4,00				
1.15.3.0.12.	TÊ, PVC, SERIE R, ÁGUA PLUVIAL, DN 100 X 50 MM, JUNTA ELÁSTICA, FORNECIDO E INSTALADO EM CONDUTORES VERTICAIS DE ÁGUAS PLUVIAIS	UN	6,00	QUANTITATIVO DA PLANILHA PADRÃO FNDE	16.IN	INSTALAÇÃO SANITÁRIA								6,00				
1.15.3.0.13.	TÊ, PVC, SERIE R, ÁGUA PLUVIAL, DN 100 X 75 MM, JUNTA ELÁSTICA, FORNECIDO E INSTALADO EM CONDUTORES VERTICAIS DE ÁGUAS PLUVIAIS. AF 06/2022	UN	2,00	QUANTITATIVO DA PLANILHA PADRÃO FNDE	16.IN	INSTALAÇÃO SANITÁRIA								2,00				
1.15.3.0.14.	TE, PVC, SERIE NORMAL, ESGOTO PREDIAL, DN 50 X 50 MM, JUNTA ELÁSTICA, FORNECIDO E INSTALADO EM RAMAL DE DESCARGA OU RAMAL DE ESGOTO SANITÁRIO. AF 08/2022	UN	57,00	QUANTITATIVO DA PLANILHA PADRÃO FNDE	16.IN	INSTALAÇÃO SANITÁRIA								57,00				
1.15.3.0.15.	TÊ, PVC, SERIE R, ÁGUA PLUVIAL, DN 75 X 75 MM, JUNTA ELÁSTICA, FORNECIDO E INSTALADO EM CONDUTORES VERTICAIS DE ÁGUAS PLUVIAIS. AF 06/2022	UN	5,00	QUANTITATIVO DA PLANILHA PADRÃO FNDE	16.IN	INSTALAÇÃO SANITÁRIA								5,00				
1.15.3.0.16.	TÊ, PVC, SERIE R, ÁGUA PLUVIAL, DN 75 X 50 MM, JUNTA ELÁSTICA, FORNECIDO E INSTALADO EM CONDUTORES VERTICAIS DE ÁGUAS PLUVIAIS	UN	9,00	QUANTITATIVO DA PLANILHA PADRÃO FNDE	16.IN	INSTALAÇÃO SANITÁRIA								9,00				
1.16.	LOUCAS, ACESSÓRIOS E METAIS		-															
1.16.0.0.1.	VASO SANITARIO SIFONADO CONVENCIONAL COM LOUÇA BRANCA, INCLUSO CONJUNTO DE LIGAÇÃO PARA BACIA SANITÁRIA AJUSTÁVEL - FORNECIMENTO E INSTALAÇÃO. AF 10/2016	UN	18,00	QUANTITATIVO DA PLANILHA PADRÃO FNDE	17.L	LOUÇAS, ACESSÓRIOS E METAIS									18,00			
1.16.0.0.2.	VÁLVULA DE DESCARGA METÁLICA, DUPLO ACIONAMENTO ECO, BASE 1 1/2", ACABAMENTO METALICO CROMADO - FORNECIMENTO E INSTALAÇÃO	UN	18,00	QUANTITATIVO DA PLANILHA PADRÃO FNDE	17.L	LOUÇAS, ACESSÓRIOS E METAIS									18,00			
1.16.0.0.3.	ASSENTO SANITÁRIO CONVENCIONAL - FORNECIMENTO E INSTALACAO. AF 01/2020	UN	18,00	QUANTITATIVO DA PLANILHA PADRÃO FNDE	17.L	LOUÇAS, ACESSÓRIOS E METAIS									18,00			
1.16.0.0.4.	MICTÓRIO SIFONADO LOUÇA BRANCA - PADRÃO MÉDIO - FORNECIMENTO E INSTALAÇÃO. AF 01/2020	UN	6,00	QUANTITATIVO DA PLANILHA PADRÃO FNDE	17.L	LOUÇAS, ACESSÓRIOS E METAIS									6,00			
1.16.0.0.5.	SIFÃO PARA MICTÓRIO, DECA 1681, 1 X 2", ACABAMENTO CROMODADO E SIMILAR	UN	6,00	QUANTITATIVO DA PLANILHA PADRÃO FNDE	17.L	LOUÇAS, ACESSÓRIOS E METAIS									6,00			
1.16.0.0.6.	CUBA DE EMBUTIR OVAL EM LOUÇA BRANCA, 35 X 50CM OU EQUIVALENTE, INCLUSO VÁLVULA EM METAL CROMADO E SIFÃO FLEXÍVEL EM PVC - FORNECIMENTO E INSTALAÇÃO. AF 01/2020	UN	21,00	QUANTITATIVO DA PLANILHA PADRÃO FNDE	17.L	LOUÇAS, ACESSÓRIOS E METAIS									21,00			
1.16.0.0.7.	CUBA DE EMBUTIR RETANGULAR DE AÇO INOXIDÁVEL, 40 X 34 X 14 CM - FORNECIMENTO E INSTALAÇÃO	UN	14,00	QUANTITATIVO DA PLANILHA PADRÃO FNDE	17.L	LOUÇAS, ACESSÓRIOS E METAIS									14,00			
1.16.0.0.8.	CUBA DE EMBUTIR RETANGULAR DE AÇO INOXIDÁVEL, 50 X 40 X 20 CM - FORNECIMENTO E INSTALAÇÃO	UN	2,00	QUANTITATIVO DA PLANILHA PADRÃO FNDE	17.L	LOUÇAS, ACESSÓRIOS E METAIS									2,00			
1.16.0.0.9.	CUBA DE EMBUTIR RETANGULAR DE AÇO INOXIDÁVEL, 60 X 50 X 40 CM - FORNECIMENTO E INSTALAÇÃO	UN	3,00	QUANTITATIVO DA PLANILHA PADRÃO FNDE	17.L	LOUÇAS, ACESSÓRIOS E METAIS									3,00			
1.16.0.0.10.	LAVATÓRIO DE CANTO, LOUÇA BRANCA SUSPENSO, 29,5 X 39CM OU EQUIVALENTE, PADRÃO POPULAR - FORNECIMENTO E INSTALAÇÃO	UN	4,00	QUANTITATIVO DA PLANILHA PADRÃO FNDE	17.L	LOUÇAS, ACESSÓRIOS E METAIS									4,00			
1.16.0.0.11.	LAVATÓRIO LOUÇA BRANCA SUSPENSO, 29,5 X 39CM OU EQUIVALENTE, PADRÃO POPULAR - FORNECIMENTO E INSTALAÇÃO. AF_01/2020	UN	1,00	QUANTITATIVO DA PLANILHA PADRÃO FNDE	17.L	LOUÇAS, ACESSÓRIOS E METAIS									1,00			
1.16.0.0.12.	LAVATÓRIO SOBREPOR, DECA OU EQUIVALENTE	UN	2,00	QUANTITATIVO DA PLANILHA PADRÃO FNDE	17.L	LOUÇAS, ACESSÓRIOS E METAIS									2,00			
1.16.0.0.13.	TANQUE DE LOUÇA BRANCA COM COLUNA, 40L OU EQUIVALENTE - FORNECIMENTO E INSTALAÇÃO	UN	2,00	QUANTITATIVO DA PLANILHA PADRÃO FNDE	17.L	LOUÇAS, ACESSÓRIOS E METAIS									2,00			
1.16.0.0.14.	CHUVEIRO ELÉTRICO COMUM CORPO PLÁSTICO, TIPO DUCHA - FORNECIMENTO E INSTALAÇÃO. AF 01/2020	UN	10,00	QUANTITATIVO DA PLANILHA PADRÃO FNDE	17.L	LOUÇAS, ACESSÓRIOS E METAIS									10,00			
1.16.0.0.15.	PORTA PAPEL HIGIÊNICO, CONFORME PROJETO	UN	2,00	QUANTITATIVO DA PLANILHA PADRÃO FNDE	17.L	LOUÇAS, ACESSÓRIOS E METAIS									2,00			
1.16.0.0.16.	PAPELEIRA PLASTICA TIPO DISPENSER PARA PAPEL HIGIENICO ROLAO	UN	16,00	QUANTITATIVO DA PLANILHA PADRÃO FNDE	17.L	LOUÇAS, ACESSÓRIOS E METAIS									16,00			
1.16.0.0.17.	DUCHA / CHUVEIRO METALICO, DE PAREDE, ARTICULAVEL, COM DESVIADOR E DUCHA MANUAL	UN	6,00	QUANTITATIVO DA PLANILHA PADRÃO FNDE	17.L	LOUÇAS, ACESSÓRIOS E METAIS									6,00			
1.16.0.0.18.	TORNEIRA ELETRICA DE PAREDE, BICA ALTA, PARA COZINHA, 5500 W (110/220 V)	UN	2,00	QUANTITATIVO DA PLANILHA PADRÃO FNDE	17.L	LOUÇAS, ACESSÓRIOS E METAIS									2,00			
1.16.0.0.19.	TORNEIRA DE MESA BICA MÓVEL, CONFORME PROJETO	UN	9,00	QUANTITATIVO DA PLANILHA PADRÃO FNDE	17.L	LOUÇAS, ACESSÓRIOS E METAIS									9,00			
1.16.0.0.20.	TORNEIRA DE PAREDE, CONFORME PROJETO	UN	8,00	QUANTITATIVO DA PLANILHA PADRÃO FNDE	17.L	LOUÇAS, ACESSÓRIOS E METAIS									8,00			
1.16.0.0.21.	TORNEIRA CROMADA DE MESA, 1/2? OU 3/4?, PARA LAVATÓRIO, COM TEMPORIZADOR - FORNECIMENTO E INSTALAÇÃO.	UN	22,00	QUANTITATIVO DA PLANILHA PADRÃO FNDE	17.L	LOUÇAS, ACESSÓRIOS E METAIS									22,00			
1.16.0.0.22.	TORNEIRA CROMADA DE MESA PARA LAVATORIO, TIPO MONOCOMANDO - ACIONAMENTO TIPO ALAVANCA	UN	6,00	QUANTITATIVO DA PLANILHA PADRÃO FNDE	17.L	LOUÇAS, ACESSÓRIOS E METAIS									6,00			

CAIXA

PLQ - PLANILHA DE LEVANTAMENTO DE C
Memória de Cálculo - OGU

Grau de Sigilo: #PUBLICO

APELIDO DO EMPREENDIMENTO	Nº TransfereGOV	Nº OPERAÇÃO
CONSTRUÇÃO DE UMA ESCOLA DE 09 SALAS DE AULA, PADRÃO FNDE, LOCALIZADA NO	958376/2024	0

PROPONENTE / TOMADOR	Nº OPERAÇÃO
PREFEITURA MUNICIPAL DE AMARANTE DO MARANHÃO	0

#REF!

PROPONENTE / TOMADOR	Nº OPERAÇÃO
PREFEITURA MUNICIPAL DE AMARANTE DO MARANHÃO	0

Grau de Sigilo: #PUBLICO

Item	Descrição	Unidade	Quantidade	Memória de Cálculo	Nº	Agrupador de Eventos
CONSTRUÇÃO DE UMA ESCOLA DE 09 SALAS DE AULA, PADRÃO FNDE, LOCALIZADA NO BAIRRO JOÃO DE DEUS NA						**TOTAL FINANC. POR FRENTE (R$):**
1.16.0.0.23.	SABONETEIRA PLASTICA TIPO DISPENSER PARA SABONETE LIQUIDO COM RESERVATORIO 800 A 1500 ML, INCLUSO FIXAÇÃO. AF_01/2020	UN	19,00	QUANTITATIVO DA PLANILHA PADRÃO FNDE	17.LO	*LOUÇAS, ACESSÓRIOS E METAIS*
1.16.0.0.24.	TOALHEIRO PLASTICO TIPO DISPENSER PARA PAPEL TOALHA INTERFOLHADO	UN	20,00	QUANTITATIVO DA PLANILHA PADRÃO FNDE	17.LO	*LOUÇAS, ACESSÓRIOS E METAIS*
1.16.0.0.25.	CABIDE/GANCHO DE BANHEIRO SIMPLES EM METAL CROMADO	UN	10,00	QUANTITATIVO DA PLANILHA PADRÃO FNDE	17.LO	*LOUÇAS, ACESSÓRIOS E METAIS*
1.16.0.0.26.	VÁLVULA EM METAL CROMADO 1.1/2" X 1.1/2" PARA TANQUE OU LAVATÓRIO, COM OU SEM LADRÃO - FORNECIMENTO E INSTALAÇÃO. AF_01/2020	UN	9,00	QUANTITATIVO DA PLANILHA PADRÃO FNDE	17.LO	*LOUÇAS, ACESSÓRIOS E METAIS*
1.16.0.0.27.	VÁLVULA EM METAL CROMADO TIPO AMERICANA 3.1/2" X 1.1/2" PARA PIA - FORNECIMENTO E INSTALAÇÃO. AF_01/2020	UN	19,00	QUANTITATIVO DA PLANILHA PADRÃO FNDE	17.LO	*LOUÇAS, ACESSÓRIOS E METAIS*
1.16.0.0.28.	SIFÃO DO TIPO FLEXÍVEL EM PVC 1 X 1.1/2 - FORNECIMENTO E INSTALAÇÃO. AF_01/2020	UN	47,00	QUANTITATIVO DA PLANILHA PADRÃO FNDE	17.LO	*LOUÇAS, ACESSÓRIOS E METAIS*
1.16.0.0.29.	ENGATE FLEXÍVEL EM INOX, 1/2 X 40CM - FORNECIMENTO E INSTALAÇÃO. AF_01/2020	UN	39,00	QUANTITATIVO DA PLANILHA PADRÃO FNDE	17.LO	*LOUÇAS, ACESSÓRIOS E METAIS*
1.16.0.0.30.	BARRA DE APOIO RETA, EM ACO INOX POLIDO, COMPRIMENTO 80 CM, FIXADA NA PAREDE - FORNECIMENTO E INSTALAÇÃO. AF_01/2020	UN	12,00	QUANTITATIVO DA PLANILHA PADRÃO FNDE	17.LO	*LOUÇAS, ACESSÓRIOS E METAIS*
1.16.0.0.31.	BARRA DE APOIO RETA, EM ACO INOX POLIDO, COMPRIMENTO 70 CM, FIXADA NA PAREDE - FORNECIMENTO E INSTALAÇÃO. AF_01/2020	UN	12,00	QUANTITATIVO DA PLANILHA PADRÃO FNDE	17.LO	*LOUÇAS, ACESSÓRIOS E METAIS*
1.16.0.0.32.	BARRA DE APOIO RETA, EM ACO INOX POLIDO, COMPRIMENTO 40CM, FIXADA NA PAREDE - FORNECIMENTO E INSTALAÇÃO	UN	10,00	QUANTITATIVO DA PLANILHA PADRÃO FNDE	17.LO	*LOUÇAS, ACESSÓRIOS E METAIS*
1.16.0.0.33.	BARRA DE APOIO LATERAL ARTICULADA, COM TRAVA, EM ACO INOX POLIDO, FIXADA NA PAREDE - FORNECIMENTO E INSTALAÇÃO. AF_01/2020	UN	2,00	QUANTITATIVO DA PLANILHA PADRÃO FNDE	17.LO	*LOUÇAS, ACESSÓRIOS E METAIS*
1.16.0.0.34.	BANCO ARTICULADO, EM ACO INOX, PARA PCD, FIXADO NA PAREDE - FORNECIMENTO E INSTALAÇÃO. AF_01/2020	UN	2,00	QUANTITATIVO DA PLANILHA PADRÃO FNDE	17.LO	*LOUÇAS, ACESSÓRIOS E METAIS*
1.17.	INSTALAÇÃO DE GÁS COMBUSTÍVEL		-			
1.17.0.0.1.	TUBO DE AÇO GALVANIZADO COM COSTURA, CLASSE MÉDIA, CONEXÃO ROSQUEADA, DN 20 (3/4"), INSTALADO EM RAMAIS E SUB-RAMAIS DE GÁS - FORNECIMENTO E INSTALAÇÃO. AF_10/2020	M	35,20	QUANTITATIVO DA PLANILHA PADRÃO FNDE	18.IN	*INSTALAÇÃO DE GÁS COMBUSTÍVEL*
1.17.0.0.2.	CURVA 90 GRAUS, EM AÇO, CONEXÃO SOLDADA, DN 20 (3/4"), INSTALADO EM RAMAIS E SUB-RAMAIS DE GÁS - FORNECIMENTO E INSTALAÇÃO. AF_10/2020	UN	6,00	QUANTITATIVO DA PLANILHA PADRÃO FNDE	18.IN	*INSTALAÇÃO DE GÁS COMBUSTÍVEL*
1.17.0.0.3.	TÊ, EM FERRO GALVANIZADO, CONEXÃO ROSQUEADA, DN 20 (3/4"), INSTALADO EM RAMAIS E SUB-RAMAIS DE GÁS - FORNECIMENTO E INSTALAÇÃO. AF_10/2020	UN	4,00	QUANTITATIVO DA PLANILHA PADRÃO FNDE	18.IN	*INSTALAÇÃO DE GÁS COMBUSTÍVEL*
1.17.0.0.4.	CURVA EM COBRE, DN 15 MM, 45 GRAUS, SEM ANEL DE SOLDA, BOLSA X BOLSA, INSTALADO EM RAMAL DE DISTRIBUIÇÃO DE HIDRÁULICA PREDIAL - FORNECIMENTO E INSTALAÇÃO. AF_04/2022	UN	2,00	QUANTITATIVO DA PLANILHA PADRÃO FNDE	18.IN	*INSTALAÇÃO DE GÁS COMBUSTÍVEL*
1.17.0.0.5.	REGULADOR DE ALTA PRESSÃO GLP	UN	1,00	QUANTITATIVO DA PLANILHA PADRÃO FNDE	18.IN	*INSTALAÇÃO DE GÁS COMBUSTÍVEL*
1.17.0.0.6.	REGISTRO OU REGULADOR DE GÁS DE COZINHA - FORNECIMENTO E INSTALAÇÃO. AF_08/2021	UN	2,00	QUANTITATIVO DA PLANILHA PADRÃO FNDE	18.IN	*INSTALAÇÃO DE GÁS COMBUSTÍVEL*
1.17.0.0.7.	VÁLVULA DE ESFERA BRUTA, BRONZE, ROSCÁVEL, 3/4" - FORNECIMENTO E INSTALAÇÃO. AF_08/2021	UN	4,00	QUANTITATIVO DA PLANILHA PADRÃO FNDE	18.IN	*INSTALAÇÃO DE GÁS COMBUSTÍVEL*
1.17.0.0.8.	REQUADRO EM ALUMÍNIO TIPO VENEZIANA COM GUARNIÇÃO, FIXAÇÃO COM PARAFUSOS - FORNECIMENTO E INSTALAÇÃO.	M2	0,46	QUANTITATIVO DA PLANILHA PADRÃO FNDE	18.IN	*INSTALAÇÃO DE GÁS COMBUSTÍVEL*
1.17.0.0.9.	CAP OU TAMPAO DE FERRO GALVANIZADO, COM ROSCA BSP, DE 3/4"	UN	2,00	QUANTITATIVO DA PLANILHA PADRÃO FNDE	18.IN	*INSTALAÇÃO DE GÁS COMBUSTÍVEL*
1.18.	SISTEMA DE PROTEÇÃO CONTRA INCÊNDIO		-			
1.18.1.	EXTINTORES		-			
1.18.1.0.1.	EXTINTOR DE INCÊNDIO PORTÁTIL COM CARGA DE PQS DE 6 KG, CLASSE BC - FORNECIMENTO E INSTALAÇÃO. AF_10/2020_PE	UN	25,00	QUANTITATIVO DA PLANILHA PADRÃO FNDE	19.SI	*SISTEMA DE PROTEÇÃO CONTRA INCÊNDIO*
1.18.1.0.2.	EXTINTOR DE INCÊNDIO PORTÁTIL COM CARGA DE CO2 DE 6 KG, CLASSE BC - FORNECIMENTO E INSTALAÇÃO. AF_10/2020_PE	UN	2,00	QUANTITATIVO DA PLANILHA PADRÃO FNDE	19.SI	*SISTEMA DE PROTEÇÃO CONTRA INCÊNDIO*
1.18.2.	TUBULAÇÕES E CONEXÕES		-			
1.18.2.0.1.	COTOVELO 90 GRAUS, EM FERRO GALVANIZADO, CONEXÃO ROSQUEADA, DN 65 (2 1/2"), INSTALADO EM RESERVAÇÃO DE ÁGUA DE EDIFICAÇÃO QUE POSSUA RESERVATÓRIO DE FIBRA/FIBROCIMENTO - FORNECIMENTO E INSTALAÇÃO. AF_06/2016	UN	51,00	QUANTITATIVO DA PLANILHA PADRÃO FNDE	19.SI	*SISTEMA DE PROTEÇÃO CONTRA INCÊNDIO*
1.18.2.0.2.	CURVA 90 GRAUS, EM AÇO, CONEXÃO SOLDADA, DN 65 (2 1/2"), INSTALADO EM REDE DE ALIMENTAÇÃO PARA HIDRANTE - FORNECIMENTO E INSTALAÇÃO. AF_10/2020	UN	1,00	QUANTITATIVO DA PLANILHA PADRÃO FNDE	19.SI	*SISTEMA DE PROTEÇÃO CONTRA INCÊNDIO*
1.18.2.0.3.	NIPLE, EM FERRO GALVANIZADO, DN 65 (2 1/2"), CONEXÃO ROSQUEADA, INSTALADO EM REDE DE ALIMENTAÇÃO PARA HIDRANTE - FORNECIMENTO E INSTALAÇÃO. AF_10/2020	UN	11,00	QUANTITATIVO DA PLANILHA PADRÃO FNDE	19.SI	*SISTEMA DE PROTEÇÃO CONTRA INCÊNDIO*
1.18.2.0.4.	TUBO DE AÇO GALVANIZADO COM COSTURA, CLASSE MÉDIA, DN 65 (2 1/2"), CONEXÃO ROSQUEADA, INSTALADO EM REDE DE ALIMENTAÇÃO PARA HIDRANTE - FORNECIMENTO E INSTALAÇÃO. AF_10/2020	M	329,50	QUANTITATIVO DA PLANILHA PADRÃO FNDE	19.SI	*SISTEMA DE PROTEÇÃO CONTRA INCÊNDIO*
1.18.2.0.5.	TÊ, EM FERRO GALVANIZADO, CONEXÃO ROSQUEADA, DN 65 (2 1/2"), INSTALADO EM REDE DE ALIMENTAÇÃO PARA HIDRANTE - FORNECIMENTO E INSTALAÇÃO. AF_10/2020	UN	15,00	QUANTITATIVO DA PLANILHA PADRÃO FNDE	19.SI	*SISTEMA DE PROTEÇÃO CONTRA INCÊNDIO*
1.18.2.0.6.	UNIÃO, EM FERRO GALVANIZADO, DN 65 (2 1/2"), CONEXÃO ROSQUEADA, INSTALADO EM REDE DE ALIMENTAÇÃO PARA HIDRANTE - FORNECIMENTO E INSTALAÇÃO. AF_10/2020	UN	6,00	QUANTITATIVO DA PLANILHA PADRÃO FNDE	19.SI	*SISTEMA DE PROTEÇÃO CONTRA INCÊNDIO*
1.18.2.0.7.	ADAPTADOR COM FLANGES LIVRES, PVC, SOLDÁVEL LONGO, DN 75 MM X 2 1/2 , INSTALADO EM RESERVAÇÃO DE ÁGUA DE EDIFICAÇÃO QUE POSSUA RESERVATÓRIO DE FIBRA/FIBROCIMENTO FORNECIMENTO E INSTALAÇÃO. AF_06/2016	UN	1,00	QUANTITATIVO DA PLANILHA PADRÃO FNDE	19.SI	*SISTEMA DE PROTEÇÃO CONTRA INCÊNDIO*
1.18.3.	ACESSÓRIOS		-			
1.18.3.0.1.	REGISTRO DE GAVETA BRUTO, LATÃO, ROSCÁVEL, 2 1/2" - FORNECIMENTO E INSTALAÇÃO. AF_08/2021	UN	5,00	QUANTITATIVO DA PLANILHA PADRÃO FNDE	19.SI	*SISTEMA DE PROTEÇÃO CONTRA INCÊNDIO*
1.18.3.0.2.	VÁLVULA DE RETENÇÃO HORIZONTAL, DE BRONZE, ROSCÁVEL, 2 1/2" - FORNECIMENTO E INSTALAÇÃO. AF_08/2021	UN	3,00	QUANTITATIVO DA PLANILHA PADRÃO FNDE	19.SI	*SISTEMA DE PROTEÇÃO CONTRA INCÊNDIO*
1.18.3.0.3.	BOMBA CENTRÍFUGA, TRIFÁSICA, 6 CV, HM 30 A 40 M, Q 26,36 M3/H - FORNECIMENTO E INSTALAÇÃO.	UN	2,00	QUANTITATIVO DA PLANILHA PADRÃO FNDE	19.SI	*SISTEMA DE PROTEÇÃO CONTRA INCÊNDIO*
1.18.3.0.4.	MANÔMETRO 0 A 200 PSI (0 A 14 KGF/CM2), D = 50MM - FORNECIMENTO E INSTALAÇÃO. AF_10/2020	UN	1,00	QUANTITATIVO DA PLANILHA PADRÃO FNDE	19.SI	*SISTEMA DE PROTEÇÃO CONTRA INCÊNDIO*
1.18.3.0.5.	CENTRAL ALARME ENDEREÇAVEL	UN	1,00	QUANTITATIVO DA PLANILHA PADRÃO FNDE	19.SI	*SISTEMA DE PROTEÇÃO CONTRA INCÊNDIO*
1.18.3.0.6.	ELETRODUTO EM ACO ZINCADO OU GALVANIZADO DN=3/4", APARENTE - FORNECIMENTO E INSTALAÇÃO.	M	550,00	QUANTITATIVO DA PLANILHA PADRÃO FNDE	19.SI	*SISTEMA DE PROTEÇÃO CONTRA INCÊNDIO*
1.18.3.0.7.	CABO DE COBRE FLEXÍVEL ISOLADO, 1,5 MM², ANTI-CHAMA 450/750 V, PARA CIRCUITOS TERMINAIS - FORNECIMENTO E INSTALAÇÃO. AF_03/2023	M	275,00	QUANTITATIVO DA PLANILHA PADRÃO FNDE	19.SI	*SISTEMA DE PROTEÇÃO CONTRA INCÊNDIO*
1.18.3.0.8.	CABO DE COBRE FLEXÍVEL ISOLADO, 2,5 MM², ANTI-CHAMA 450/750 V, PARA CIRCUITOS TERMINAIS - FORNECIMENTO E INSTALAÇÃO. AF_03/2023	M	275,00	QUANTITATIVO DA PLANILHA PADRÃO FNDE	19.SI	*SISTEMA DE PROTEÇÃO CONTRA INCÊNDIO*
1.18.3.0.9.	CAIXA RETANGULAR 4" X 2" MÉDIA (1,30 M DO PISO), PVC, INSTALADA EM PAREDE - FORNECIMENTO E INSTALAÇÃO. AF_03/2023	UN	10,00	QUANTITATIVO DA PLANILHA PADRÃO FNDE	19.SI	*SISTEMA DE PROTEÇÃO CONTRA INCÊNDIO*

FRENTES DE OBRA:

	SERV. PRELIMINARES. MOV. T. CAIS,FUNDAÇÃO	SERV. PRELIMINARES. FUND. SUPERESTRUT. ALVENARIA. INST. HIDROSSANITÁRIAS.	SERV. PRELIMINARES. FUND. T. FUNDO. SUPERESTRUT. ALVENARIA. INST. HIDROSSANITÁRIAS.	SERV. PRELIMINARES. ESTRUTURA VERTICAL	SERV. PRELIMINARES. PISO VERTICAL. REVESTIMENTO INTERNO E EXTERNO	SERV. PRELIMINARES. ESTRUTURA, COBERTURA, VER. INT E EXT.	SERV. PRELIMINARES. COBERTURA, INST. PISOS.	SERV. PRELIMINARES. ESQUADRIAS. HIDRÁULICA.	SERV. PRELIMINARES. ESQUADRIAS. HIDRÁULICA. INST SANITÁRIAS.	SERV. PRELIMINARES. ESQUADRIAS. REVESTIMENTOS. PINTURAS.	SERV. PRELIMINARES. ESQUADRIAS. REVESTIMENTOS. PINTURAS. METAIS, SIST.	SERV. PRELIMINARES. PAISAGISMO.	SERV. PRELIMINARES. MOVIMENTO DE TERRA E DEMOLIÇÃO. VER PAIS
	1	2	3	4	5	6	7	8	9	10	11	12
	997.485,78	1.141.393,26	1.260.666,22	1.264.174,02	967.064,77	990.682,11	681.937,10	707.523,74	858.730,59	407.658,54	433.785,86	103.479,06
									19,00			
										20,00		
										10,00		
										9,00		
										19,00		
										47,00		
										39,00		
										12,00		
										12,00		
										10,00		
										2,00		
										2,00		
							35,20					
							6,00					
							4,00					
							2,00					
							1,00					
							2,00					
							4,00					
							0,46					
							2,00					
												25,00
												2,00
							51,00					
							1,00					
							11,00					
							329,50					
							15,00					
							6,00					
							1,00					
							5,00					
							3,00					
							2,00					
							1,00					
							1,00					
							1,00					
							550,00					
							275,00					
							275,00					
							10,00					

CAIXA

PLQ - PLANILHA DE LEVANTAMENTO DE C
Memória de Cálculo - OGU

Grau de Sigilo
#PUBLICO

Grau de Sigilo
#PUBLICO

APELIDO DO EMPREENDIMENTO	Nº TransfereGOV	Nº OPERAÇÃO	PROPONENTE / TOMADOR	Nº OPERAÇÃO	PROPONENTE / TOMADOR	Nº OPERAÇÃO
CONSTRUÇÃO DE UMA ESCOLA DE 09 SALAS DE AULA, PADRÃO FNDE, LOCALIZADA NO	958376/2024	0	PREFEITURA MUNICIPAL DE AMARANTE DO MARANHÃO	0	PREFEITURA MUNICIPAL DE AMARANTE DO MARANHÃO	0

#REF!

Item	Descrição	Unidade	Quantidade	Memória de Cálculo	Nº	Agrupador de Eventos	FRENTES DE OBRA:	SERV. PREL. MOV. T. ATERRO,FUNDAÇÃO	SERV. PREL. FUND. SUPERES TRUT. FUD. IMPERMEABILIZ MOVTO	PRELIMINARES. ESTRUTURA. FUND. T. FUNDO. SUPERESTRUT. ALVENARIA. SIST. VERTICAL	SERV. PRELIMINARES. ESTRUTURA. SIST. VERTICAL	SERV. PRELIMINARES. PISO VERTICAL. REVESTIMENTO INTERNO E EXTERNO	SERV. PRELIMINARES. ESTRUTURA. SIST. VER. INT. E EXT.	PRELIMINARES. COBERTURA. SIST. PISOS.	PRELIMINARES. ESQUADRIAS. HIDRÁULICA.	PRELIMINARES. HIDRÁULICA. INSTALAÇÃO SANITÁRIA.	PRELIMINARES. ESQUADRIAS. REVESTIMENTOS.	PRELIMINARES. ESQUADRIAS. REVESTIMENTOS.	SERV. PRELIMINARES. ESTRUTURA. SIST. METÁLICA. SIST.	SERV. PRELIMINARES. PAVIMENTAÇÃO.	SERV. PRELIMINARES. MOVIMENTO DE TERRA E DRENAGEM	SERV. PRELIMINARES. PROJETO, MOVTO, INCÊNDIO, VER PARS
						TOTAL FINANC. POR FRENTE (R$):		1 997.485,78	2 1.141.393,26	3 1.260.666,22	4 1.264.174,02	5 967.064,77	6 990.682,11	7 681.937,10	8 707.523,74	9 858.730,59	10 407.658,54	11 433.785,86	12 103.479,06
CONSTRUÇÃO DE UMA ESCOLA DE 09 SALAS DE AULA, PADRÃO FNDE, LOCALIZADA NO BAIRRO JOÃO DE DEUS NA																							
1.18.3.0.10.	CAIXA RETANGULAR 4" X 4" MÉDIA (1,30 M DO PISO), PVC, INSTALADA EM PAREDE - FORNECIMENTO E INSTALAÇÃO. AF_03/2023	UN	11,00	QUANTITATIVO DA PLANILHA PADRÃO FNDE	19.S	*SISTEMA DE PROTEÇÃO CONTRA INCÊNDIO*							11,00									
1.18.4.	HIDRANTES		-																				
1.18.4.0.1.	ABRIGO PARA HIDRANTE, 90X60X17CM, COM REGISTRO GLOBO ANGULAR 45 GRAUS 2 1/2", ADAPTADOR STORZ 2 1/2", MANGUEIRA DE INCÊNDIO 20M, REDUÇÃO 2 1/2" X 1 1/2" E ESGUICHO EM LATÃO 1 1/2" - FORNECIMENTO E INSTALAÇÃO. AF_10/2020	UN	11,00	QUANTITATIVO DA PLANILHA PADRÃO FNDE	19.S	*SISTEMA DE PROTEÇÃO CONTRA INCÊNDIO*								11,00								
1.18.4.0.2.	TAMPA PARA CAIXA TIPO R1, EM FERRO FUNDIDO, DIMENSÕES INTERNAS: 0,40 X 0,60 M - FORNECIMENTO E INSTALAÇÃO. AF_12/2020	UN	1,00	QUANTITATIVO DA PLANILHA PADRÃO FNDE	19.S	*SISTEMA DE PROTEÇÃO CONTRA INCÊNDIO*								1,00								
1.18.4.0.3.	REGISTRO DE GAVETA BRUTO, LATÃO, ROSCÁVEL, 2 1/2" - FORNECIMENTO E INSTALAÇÃO. AF_08/2021	UN	1,00	QUANTITATIVO DA PLANILHA PADRÃO FNDE	19.S	*SISTEMA DE PROTEÇÃO CONTRA INCÊNDIO*								1,00								
1.18.4.0.4.	HIDRANTE SUBTERRÂNEO PREDIAL (COM CURVA LONGA E CAIXA), DN 75 MM - FORNECIMENTO E INSTALAÇÃO. AF_10/2020	UN	1,00	QUANTITATIVO DA PLANILHA PADRÃO FNDE	19.S	*SISTEMA DE PROTEÇÃO CONTRA INCÊNDIO*								1,00								
1.18.5.	SINALIZAÇÕES		-																				
1.18.5.0.1.	LUMINÁRIA DE EMERGÊNCIA, COM 30 LÂMPADAS LED DE 2 W, SEM REATOR - FORNECIMENTO E INSTALAÇÃO. AF_02/2020	UN	80,00	QUANTITATIVO DA PLANILHA PADRÃO FNDE	19.S	*SISTEMA DE PROTEÇÃO CONTRA INCÊNDIO*																	80,00
1.18.5.0.2.	SINALIZAÇÃO COM PLACA INDICATIVA FIXADA NA ESTRUTURA.	UN	135,00	QUANTITATIVO DA PLANILHA PADRÃO FNDE	19.S	*SISTEMA DE PROTEÇÃO CONTRA INCÊNDIO*							135,00									
1.18.5.0.3.	PINTURA DE SINALIZAÇÃO VERTICAL DE SEGURANÇA, FAIXAS AMARELA E PRETA, APLICAÇÃO MANUAL, 2 DEMÃOS. AF_05/2021	M2	32,00	QUANTITATIVO DA PLANILHA PADRÃO FNDE	19.S	*SISTEMA DE PROTEÇÃO CONTRA INCÊNDIO*							32,00									
1.19.	INSTALAÇÃO ELÉTRICA - 220V		-																				
1.19.1.	QUADROS		-																				
1.19.1.0.1.	QUADRO DE MEDIÇÃO GERAL DE ENERGIA PARA 1 MEDIDOR DE SOBREPOR - FORNECIMENTO E INSTALAÇÃO. AF_10/2020	UN	3,00	QUANTITATIVO DA PLANILHA PADRÃO FNDE	20.N	*INSTALAÇÃO ELÉTRICA - 220V*								3,00								
1.19.1.0.2.	QUADRO DE DISTRIBUIÇÃO DE ENERGIA EM CHAPA DE AÇO GALVANIZADO, DE EMBUTIR, COM BARRAMENTO TRIFÁSICO, PARA 40 DISJUNTORES DIN 100A - FORNECIMENTO E INSTALAÇÃO. AF_10/2020	UN	4,00	QUANTITATIVO DA PLANILHA PADRÃO FNDE	20.N	*INSTALAÇÃO ELÉTRICA - 220V*								4,00								
1.19.1.0.3.	QUADRO DE DISTRIBUIÇÃO DE ENERGIA EM CHAPA DE AÇO GALVANIZADO, DE EMBUTIR, COM BARRAMENTO TRIFÁSICO, PARA 50 DISJUNTORES DIN 225A - FORNECIMENTO E INSTALAÇÃO.	UN	5,00	QUANTITATIVO DA PLANILHA PADRÃO FNDE	20.N	*INSTALAÇÃO ELÉTRICA - 220V*								5,00								
1.19.1.0.4.	QUADRO DE DISTRIBUIÇÃO DE ENERGIA EM CHAPA DE AÇO GALVANIZADO, DE EMBUTIR, COM BARRAMENTO TRIFÁSICO, PARA 18 DISJUNTORES DIN 100A - FORNECIMENTO E INSTALAÇÃO. AF_10/2020	UN	3,00	QUANTITATIVO DA PLANILHA PADRÃO FNDE	20.N	*INSTALAÇÃO ELÉTRICA - 220V*								3,00								
1.19.1.0.5.	QUADRO DE DISTRIBUIÇÃO DE ENERGIA EM CHAPA DE AÇO GALVANIZADO, DE EMBUTIR, COM BARRAMENTO TRIFÁSICO, PARA 24 DISJUNTORES DIN 100A - FORNECIMENTO E INSTALAÇÃO. AF_10/2020	UN	2,00	QUANTITATIVO DA PLANILHA PADRÃO FNDE	20.N	*INSTALAÇÃO ELÉTRICA - 220V*								2,00								
1.19.2.	DISJUNTORES		-																				
1.19.2.0.1.	DISJUNTOR MONOPOLAR TIPO DIN, CORRENTE NOMINAL DE 10A - FORNECIMENTO E INSTALAÇÃO. AF_10/2020	UN	77,00	QUANTITATIVO DA PLANILHA PADRÃO FNDE	20.N	*INSTALAÇÃO ELÉTRICA - 220V*									77,00							
1.19.2.0.2.	DISJUNTOR MONOPOLAR TIPO DIN, CORRENTE NOMINAL DE 16A - FORNECIMENTO E INSTALAÇÃO. AF_10/2020	UN	27,00	QUANTITATIVO DA PLANILHA PADRÃO FNDE	20.N	*INSTALAÇÃO ELÉTRICA - 220V*									27,00							
1.19.2.0.3.	DISJUNTOR MONOPOLAR TIPO DIN, CORRENTE NOMINAL DE 20A - FORNECIMENTO E INSTALAÇÃO. AF_10/2020	UN	11,00	QUANTITATIVO DA PLANILHA PADRÃO FNDE	20.N	*INSTALAÇÃO ELÉTRICA - 220V*									11,00							
1.19.2.0.4.	DISJUNTOR MONOPOLAR TIPO DIN, CORRENTE NOMINAL DE 25A - FORNECIMENTO E INSTALAÇÃO. AF_10/2020	UN	12,00	QUANTITATIVO DA PLANILHA PADRÃO FNDE	20.N	*INSTALAÇÃO ELÉTRICA - 220V*									12,00							
1.19.2.0.5.	DISJUNTOR MONOPOLAR TIPO DIN, CORRENTE NOMINAL DE 40A - FORNECIMENTO E INSTALAÇÃO. AF_10/2020	UN	1,00	QUANTITATIVO DA PLANILHA PADRÃO FNDE	20.N	*INSTALAÇÃO ELÉTRICA - 220V*									1,00							
1.19.2.0.6.	DISJUNTOR TRIPOLAR TIPO DIN, CORRENTE NOMINAL DE 10A - FORNECIMENTO E INSTALAÇÃO. AF_10/2020	UN	9,00	QUANTITATIVO DA PLANILHA PADRÃO FNDE	20.N	*INSTALAÇÃO ELÉTRICA - 220V*									9,00							
1.19.2.0.7.	DISJUNTOR TRIPOLAR TIPO DIN, CORRENTE NOMINAL DE 16A - FORNECIMENTO E INSTALAÇÃO. AF_10/2020	UN	7,00	QUANTITATIVO DA PLANILHA PADRÃO FNDE	20.N	*INSTALAÇÃO ELÉTRICA - 220V*									7,00							
1.19.2.0.8.	DISJUNTOR TRIPOLAR TIPO DIN, CORRENTE NOMINAL DE 32A - FORNECIMENTO E INSTALAÇÃO. AF_10/2020	UN	4,00	QUANTITATIVO DA PLANILHA PADRÃO FNDE	20.N	*INSTALAÇÃO ELÉTRICA - 220V*										4,00						
1.19.2.0.9.	DISJUNTOR TRIPOLAR TIPO DIN, CORRENTE NOMINAL DE 40A - FORNECIMENTO E INSTALAÇÃO. AF_10/2020	UN	2,00	QUANTITATIVO DA PLANILHA PADRÃO FNDE	20.N	*INSTALAÇÃO ELÉTRICA - 220V*										2,00						
1.19.2.0.10.	DISJUNTOR TRIPOLAR TIPO NEMA, CORRENTE NOMINAL DE 60 ATÉ 100A - FORNECIMENTO E INSTALAÇÃO. AF_10/2020	UN	6,00	QUANTITATIVO DA PLANILHA PADRÃO FNDE	20.N	*INSTALAÇÃO ELÉTRICA - 220V*										6,00						
1.19.2.0.11.	DISJUNTOR TERMOMAGNÉTICO TRIPOLAR , CORRENTE NOMINAL DE 125A - FORNECIMENTO E INSTALAÇÃO. AF_10/2020	UN	2,00	QUANTITATIVO DA PLANILHA PADRÃO FNDE	20.N	*INSTALAÇÃO ELÉTRICA - 220V*										2,00						
1.19.2.0.12.	DISJUNTOR TERMOMAGNÉTICO TRIPOLAR , CORRENTE NOMINAL DE 250A - FORNECIMENTO E INSTALAÇÃO. AF_10/2020	UN	3,00	QUANTITATIVO DA PLANILHA PADRÃO FNDE	20.N	*INSTALAÇÃO ELÉTRICA - 220V*										3,00						
1.19.2.0.13.	DISJUNTOR BIPOLAR TIPO DR, CORRENTE NOMINAL DE 25A - 30mA	UN	3,00	QUANTITATIVO DA PLANILHA PADRÃO FNDE	20.N	*INSTALAÇÃO ELÉTRICA - 220V*										3,00						
1.19.2.0.14.	DISJUNTOR BIPOLAR TIPO DR, CORRENTE NOMINAL DE 40A - 30mA	UN	1,00	QUANTITATIVO DA PLANILHA PADRÃO FNDE	20.N	*INSTALAÇÃO ELÉTRICA - 220V*										1,00						
1.19.2.0.15.	DISJUNTOR TETRAPOLAR TIPO DR, CORRENTE NOMINAL DE 25A - 30mA	UN	27,00	QUANTITATIVO DA PLANILHA PADRÃO FNDE	20.N	*INSTALAÇÃO ELÉTRICA - 220V*										27,00						
1.19.2.0.16.	DISPOSITIVO CONTRA SURTO - DPS 40 kA	UN	44,00	QUANTITATIVO DA PLANILHA PADRÃO FNDE	20.N	*INSTALAÇÃO ELÉTRICA - 220V*										44,00						
1.19.2.0.17.	DISPOSITIVO CONTRA SURTO - DPS 80 kA	UN	8,00	QUANTITATIVO DA PLANILHA PADRÃO FNDE	20.N	*INSTALAÇÃO ELÉTRICA - 220V*										8,00						
1.19.3.	ELETRODUTO E ACESSÓRIOS		-																				
1.19.3.0.1.	ELETRODUTO FLEXÍVEL CORRUGADO, PVC, DN 25 MM (3/4"), PARA CIRCUITOS TERMINAIS, INSTALADO EM FORRO - FORNECIMENTO E INSTALAÇÃO. AF_03/2023	M	203,70	QUANTITATIVO DA PLANILHA PADRÃO FNDE	20.N	*INSTALAÇÃO ELÉTRICA - 220V*								203,70								
1.19.3.0.2.	ELETRODUTO FLEXÍVEL CORRUGADO, PVC, DN 32 MM (1"), PARA CIRCUITOS TERMINAIS, INSTALADO EM FORRO - FORNECIMENTO E INSTALAÇÃO. AF_03/2023	M	1.057,60	QUANTITATIVO DA PLANILHA PADRÃO FNDE	20.N	*INSTALAÇÃO ELÉTRICA - 220V*								1.057,60								
1.19.3.0.3.	ELETRODUTO FLEXÍVEL CORRUGADO, PEAD, DN 40 MM (1 1/4"), PARA CIRCUITOS TERMINAIS, INSTALADO EM PAREDE - FORNECIMENTO E INSTALAÇÃO. AF_03/2023	M	1,50	QUANTITATIVO DA PLANILHA PADRÃO FNDE	20.N	*INSTALAÇÃO ELÉTRICA - 220V*								1,50								
1.19.3.0.4.	ELETRODUTO RÍGIDO ROSCÁVEL, PVC, DN 20 MM (1/2"), PARA CIRCUITOS TERMINAIS, INSTALADO EM LAJE - FORNECIMENTO E INSTALAÇÃO. AF_03/2023	M	3,00	QUANTITATIVO DA PLANILHA PADRÃO FNDE	20.N	*INSTALAÇÃO ELÉTRICA - 220V*								3,00								
1.19.3.0.5.	ELETRODUTO RIGIDO, EM ACO ZINCADO OU GALVANIZADO, TIPO PESADO, DN=1", APARENTE - FORNECIMENTO E INSTALAÇÃO.	M	65,28	QUANTITATIVO DA PLANILHA PADRÃO FNDE	20.N	*INSTALAÇÃO ELÉTRICA - 220V*								65,28								
1.19.3.0.6.	ELETRODUTO EM ACO ZINCADO OU GALVANIZADO DN=1 1/2", APARENTE - FORNECIMENTO E INSTALAÇÃO.	M	51,85	QUANTITATIVO DA PLANILHA PADRÃO FNDE	20.N	*INSTALAÇÃO ELÉTRICA - 220V*								51,85								
1.19.3.0.7.	ELETRODUTO EM ACO ZINCADO OU GALVANIZADO DN=1 1/4", APARENTE - FORNECIMENTO E INSTALAÇÃO.	M	154,05	QUANTITATIVO DA PLANILHA PADRÃO FNDE	20.N	*INSTALAÇÃO ELÉTRICA - 220V*								154,05								
1.19.3.0.8.	ELETRODUTO EM ACO ZINCADO OU GALVANIZADO DN=2", APARENTE - FORNECIMENTO E INSTALAÇÃO.	M	42,65	QUANTITATIVO DA PLANILHA PADRÃO FNDE	20.N	*INSTALAÇÃO ELÉTRICA - 220V*								42,65								
1.19.3.0.9.	ELETRODUTO EM ACO ZINCADO OU GALVANIZADO DN=3/4", APARENTE - FORNECIMENTO E INSTALAÇÃO.	M	791,48	QUANTITATIVO DA PLANILHA PADRÃO FNDE	20.N	*INSTALAÇÃO ELÉTRICA - 220V*								791,48								
1.19.3.0.10.	ELETRODUTO EM ACO ZINCADO OU GALVANIZADO DN=4", APARENTE - FORNECIMENTO E INSTALAÇÃO.	M	110,60	QUANTITATIVO DA PLANILHA PADRÃO FNDE	20.N	*INSTALAÇÃO ELÉTRICA - 220V*								110,60								
1.19.3.0.11.	CAIXA ENTERRADA ELÉTRICA RETANGULAR, EM ALVENARIA COM TIJOLOS CERÂMICOS MACIÇOS, FUNDO COM BRITA, DIMENSÕES INTERNAS: 0,3X0,3X0,3 M. AF_12/2020	UN	9,00	QUANTITATIVO DA PLANILHA PADRÃO FNDE	20.N	*INSTALAÇÃO ELÉTRICA - 220V*								9,00								

CAIXA

PLQ - PLANILHA DE LEVANTAMENTO DE C
Memória de Cálculo - OGU

Grau de Sigilo: #PUBLICO

APELIDO DO EMPREENDIMENTO	Nº TransfereGOV	Nº OPERAÇÃO
CONSTRUÇÃO DE UMA ESCOLA DE 09 SALAS DE AULA, PADRÃO FNDE, LOCALIZADA NO	9583762024	0

PROPONENTE / TOMADOR	Nº OPERAÇÃO
PREFEITURA MUNICIPAL DE AMARANTE DO MARANHÃO	0

PROPONENTE / TOMADOR	Nº OPERAÇÃO
PREFEITURA MUNICIPAL DE AMARANTE DO MARANHÃO	0

Grau de Sigilo: #PUBLICO

#REF!

Item	Descrição	Unidade	Quantidade	Memória de Cálculo	Nº DA LINHA DOS AGRUPADORES DE EVENTOS	Nº	Agrupador de Eventos	FRENTES DE OBRA:	SERV. PREL. MOV. T. ATERRO,FUNDAÇÃ O,SUPERES TRUT.	SERV. PREL. MOV. SUPRES TRUT. FUND. SUPERFICIAL MADEIRAMENTO TELHADO	SERV. PRELIMINARES. ESC. MANUAL DE SOLO. INST. PROVISÓRIAS VERTICAL	SERV. PRELIMINARES. ESC. MANUAL DE SOLO. INST. PROVISÓRIAS VERTICAL	SERV. PRELIMINARES. PISO VERTICAL. REVESTIMENTO INTERNO E EXTERNO	SERV. PRELIMINARES. ESTRUTURA, VER. INT. E EXT. INST. PISOS	SERV. PRELIMINARES. COBERTURA INST. PISOS. HIDRÁULICA.	SERV. PRELIMINARES. ESQUADRIAS. HIDRÁULICA. INST SANITÁRIA.	SERV. PRELIMINARES. ESQUADRIAS. ACABAMENTOS. HIDRÁULICA.	SERV. PRELIMINARES. ESQUADRIAS. ACABAMENTOS. INST. ELÉTRICAS E METAIS, SIST.	SERV. PRELIMINARES. ACABAMENTO. SERV. COMENTA RIOS	SERV. PRELIMINARES. PISO, MOVIMENTO DE ACENTO, VER PARA
									1	2	3	4	5	6	7	8	9	10	11	12
CONSTRUÇÃO DE UMA ESCOLA DE 09 SALAS DE AULA, PADRÃO FNDE, LOCALIZADA NO BAIRRO JOÃO DE DEUS NA							**TOTAL FINANC. POR FRENTE (R$):**		**997.485,78**	**1.141.393,26**	**1.260.666,22**	**1.264.174,02**	**967.064,77**	**990.682,11**	**681.937,10**	**707.523,74**	**858.730,59**	**407.658,54**	**433.785,86**	**103.479,06**
1.19.3.0.12.	CAIXA ENTERRADA ELÉTRICA RETANGULAR, EM ALVENARIA COM TIJOLOS CERÂMICOS MACIÇOS, FUNDO COM BRITA, DIMENSÕES INTERNAS: 0,4X0,4X0,4 M. AF_12/2020	UN	10,00	QUANTITATIVO DA PLANILHA PADRÃO FNDE	20.IN		*INSTALAÇÃO ELÉTRICA - 220V*									10,00						
1.19.3.0.13.	CAIXA DE PASSAGEM/ LUZ / TELEFONIA, DE EMBUTIR, EM CHAPA DE ACO GALVANIZADO, DIMENSOES 20 X 20 X *12* CM (PADRAO CONCESSIONARIA LOCAL)	UN	1,00	QUANTITATIVO DA PLANILHA PADRÃO FNDE	20.IN		*INSTALAÇÃO ELÉTRICA - 220V*									1,00						
1.19.3.0.14.	CAIXA DE PASSAGEM/ LUZ / TELEFONIA, DE EMBUTIR, EM CHAPA DE ACO GALVANIZADO, DIMENSOES 40 X 40 X *12* CM (PADRAO CONCESSIONARIA LOCAL)	UN	1,00	QUANTITATIVO DA PLANILHA PADRÃO FNDE	20.IN		*INSTALAÇÃO ELÉTRICA - 220V*									1,00						
1.19.3.0.15.	CAIXA RETANGULAR 4" X 2" MÉDIA (1,30 M DO PISO), PVC, INSTALADA EM PAREDE - FORNECIMENTO E INSTALAÇÃO. AF_03/2023	UN	14,00	QUANTITATIVO DA PLANILHA PADRÃO FNDE	20.IN		*INSTALAÇÃO ELÉTRICA - 220V*									14,00						
1.19.3.0.16.	CAIXA OCTOGONAL 3" X 3", PVC, INSTALADA EM LAJE - FORNECIMENTO E INSTALAÇÃO. AF_03/2023	UN	63,00	QUANTITATIVO DA PLANILHA PADRÃO FNDE	20.IN		*INSTALAÇÃO ELÉTRICA - 220V*									63,00						
1.19.3.0.17.	LUVA, EM FERRO GALVANIZADO, CONEXÃO ROSQUEADA, DN 25 (1"), INSTALADO EM REDE DE ALIMENTAÇÃO PARA SPRINKLER - FORNECIMENTO E INSTALAÇÃO. AF_10/2020	UN	120,00	QUANTITATIVO DA PLANILHA PADRÃO FNDE	20.IN		*INSTALAÇÃO ELÉTRICA - 220V*									120,00						
1.19.3.0.18.	LUVA, EM FERRO GALVANIZADO, CONEXÃO ROSQUEADA, DN 25 (1"), INSTALADO EM REDE DE ALIMENTAÇÃO PARA SPRINKLER - FORNECIMENTO E INSTALAÇÃO. AF_10/2020	UN	17,00	QUANTITATIVO DA PLANILHA PADRÃO FNDE	20.IN		*INSTALAÇÃO ELÉTRICA - 220V*									17,00						
1.19.3.0.19.	LUVA, EM FERRO GALVANIZADO, CONEXÃO ROSQUEADA, DN 40 (1 1/2"), INSTALADO EM REDE DE ALIMENTAÇÃO PARA SPRINKLER - FORNECIMENTO E INSTALAÇÃO. AF_10/2020	UN	16,00	QUANTITATIVO DA PLANILHA PADRÃO FNDE	20.IN		*INSTALAÇÃO ELÉTRICA - 220V*									16,00						
1.19.3.0.20.	LUVA, EM FERRO GALVANIZADO, CONEXÃO ROSQUEADA, DN 32 (1 1/4"), INSTALADO EM REDE DE ALIMENTAÇÃO PARA SPRINKLER - FORNECIMENTO E INSTALAÇÃO. AF_10/2020	UN	44,00	QUANTITATIVO DA PLANILHA PADRÃO FNDE	20.IN		*INSTALAÇÃO ELÉTRICA - 220V*									44,00						
1.19.3.0.21.	LUVA, EM FERRO GALVANIZADO, CONEXÃO ROSQUEADA, DN 25 (1"), INSTALADO EM REDE DE ALIMENTAÇÃO PARA SPRINKLER - FORNECIMENTO E INSTALAÇÃO. AF_10/2020	UN	2,00	QUANTITATIVO DA PLANILHA PADRÃO FNDE	20.IN		*INSTALAÇÃO ELÉTRICA - 220V*									2,00						
1.19.3.0.22.	LUVA, EM FERRO GALVANIZADO, CONEXÃO ROSQUEADA, DN 50 (2"), INSTALADO EM REDE DE ALIMENTAÇÃO PARA SPRINKLER - FORNECIMENTO E INSTALAÇÃO. AF_10/2020	UN	11,00	QUANTITATIVO DA PLANILHA PADRÃO FNDE	20.IN		*INSTALAÇÃO ELÉTRICA - 220V*									11,00						
1.19.3.0.23.	LUVA, EM FERRO GALVANIZADO, CONEXÃO ROSQUEADA, DN 80 (3"), INSTALADO EM REDE DE ALIMENTAÇÃO PARA SPRINKLER - FORNECIMENTO E INSTALAÇÃO. AF_10/2020	UN	24,00	QUANTITATIVO DA PLANILHA PADRÃO FNDE	20.IN		*INSTALAÇÃO ELÉTRICA - 220V*									24,00						
1.19.3.0.24.	CONDULETE DE ALUMÍNIO, TIPO T, PARA ELETRODUTO DE AÇO GALVANIZADO DN 20 MM (3/4"), APARENTE - FORNECIMENTO E INSTALAÇÃO. AF_10/2022	UN	15,00	QUANTITATIVO DA PLANILHA PADRÃO FNDE	20.IN		*INSTALAÇÃO ELÉTRICA - 220V*									15,00						
1.19.3.0.25.	CONDULETE DE ALUMÍNIO, TIPO LR, PARA ELETRODUTO DE AÇO GALVANIZADO DN 20 MM (3/4"), APARENTE - FORNECIMENTO E INSTALAÇÃO. AF_10/2022	UN	22,00	QUANTITATIVO DA PLANILHA PADRÃO FNDE	20.IN		*INSTALAÇÃO ELÉTRICA - 220V*									22,00						
1.19.4.	CABOS E FIOS CONDUTORES		-																		
1.19.4.0.1.	CABO DE COBRE FLEXÍVEL ISOLADO, 2,5 MM², ANTI-CHAMA 450/750 V, PARA CIRCUITOS TERMINAIS - FORNECIMENTO E INSTALAÇÃO. AF_03/2023	M	10.546,76	QUANTITATIVO DA PLANILHA PADRÃO FNDE	20.IN		*INSTALAÇÃO ELÉTRICA - 220V*									10.546,76						
1.19.4.0.2.	CABO DE COBRE FLEXÍVEL ISOLADO, 4 MM², ANTI-CHAMA 450/750 V, PARA CIRCUITOS TERMINAIS - FORNECIMENTO E INSTALAÇÃO. AF_03/2023	M	3.917,07	QUANTITATIVO DA PLANILHA PADRÃO FNDE	20.IN		*INSTALAÇÃO ELÉTRICA - 220V*									3.917,07						
1.19.4.0.3.	CABO DE COBRE FLEXÍVEL ISOLADO, 6 MM², ANTI-CHAMA 450/750 V, PARA CIRCUITOS TERMINAIS - FORNECIMENTO E INSTALAÇÃO. AF_03/2023	M	1.901,30	QUANTITATIVO DA PLANILHA PADRÃO FNDE	20.IN		*INSTALAÇÃO ELÉTRICA - 220V*									1.901,30						
1.19.4.0.4.	CABO DE COBRE FLEXÍVEL ISOLADO, 10 MM², ANTI-CHAMA 450/750 V, PARA CIRCUITOS TERMINAIS - FORNECIMENTO E INSTALAÇÃO. AF_03/2023	M	113,10	QUANTITATIVO DA PLANILHA PADRÃO FNDE	20.IN		*INSTALAÇÃO ELÉTRICA - 220V*									113,10						
1.19.4.0.5.	CABO DE COBRE FLEXÍVEL ISOLADO, 4 MM², ANTI-CHAMA 0,6/1,0 KV, PARA CIRCUITOS TERMINAIS - FORNECIMENTO E INSTALAÇÃO. AF_03/2023	M	700,00	QUANTITATIVO DA PLANILHA PADRÃO FNDE	20.IN		*INSTALAÇÃO ELÉTRICA - 220V*									700,00						
1.19.4.0.6.	CABO DE COBRE FLEXÍVEL ISOLADO, 6 MM², ANTI-CHAMA 0,6/1,0 KV, PARA CIRCUITOS TERMINAIS - FORNECIMENTO E INSTALAÇÃO. AF_03/2023	M	578,00	QUANTITATIVO DA PLANILHA PADRÃO FNDE	20.IN		*INSTALAÇÃO ELÉTRICA - 220V*									578,00						
1.19.4.0.7.	CABO DE COBRE FLEXÍVEL ISOLADO, 10 MM², ANTI-CHAMA 0,6/1,0 KV, PARA DISTRIBUIÇÃO - FORNECIMENTO E INSTALAÇÃO. AF_10/2020	M	238,50	QUANTITATIVO DA PLANILHA PADRÃO FNDE	20.IN		*INSTALAÇÃO ELÉTRICA - 220V*									238,50						
1.19.4.0.8.	CABO DE COBRE FLEXÍVEL ISOLADO, 16 MM², ANTI-CHAMA 0,6/1,0 KV, PARA DISTRIBUIÇÃO - FORNECIMENTO E INSTALAÇÃO. AF_10/2020	M	249,50	QUANTITATIVO DA PLANILHA PADRÃO FNDE	20.IN		*INSTALAÇÃO ELÉTRICA - 220V*									249,50						
1.19.4.0.9.	CABO DE COBRE FLEXÍVEL ISOLADO, 25 MM², ANTI-CHAMA 0,6/1,0 KV, PARA REDE ENTERRADA DE DISTRIBUIÇÃO DE ENERGIA ELÉTRICA - FORNECIMENTO E INSTALAÇÃO. AF_12/2021	M	50,30	QUANTITATIVO DA PLANILHA PADRÃO FNDE	20.IN		*INSTALAÇÃO ELÉTRICA - 220V*									50,30						
1.19.4.0.10.	CABO DE COBRE FLEXÍVEL ISOLADO, 50 MM², ANTI-CHAMA 0,6/1,0 KV, PARA REDE ENTERRADA DE DISTRIBUIÇÃO DE ENERGIA ELÉTRICA - FORNECIMENTO E INSTALAÇÃO. AF_12/2021	M	256,60	QUANTITATIVO DA PLANILHA PADRÃO FNDE	20.IN		*INSTALAÇÃO ELÉTRICA - 220V*									256,60						
1.19.4.0.11.	CABO DE COBRE FLEXÍVEL ISOLADO, 95 MM², ANTI-CHAMA 0,6/1,0 KV, PARA REDE ENTERRADA DE DISTRIBUIÇÃO DE ENERGIA ELÉTRICA - FORNECIMENTO E INSTALAÇÃO. AF_12/2021	M	221,60	QUANTITATIVO DA PLANILHA PADRÃO FNDE	20.IN		*INSTALAÇÃO ELÉTRICA - 220V*									221,60						
1.19.5.	ELETROCALHAS		-																		
1.19.5.0.1.	ELETROCALHA LISA OU PERFURADA EM AÇO GALVANIZADO, LARGURA 100MM E ALTURA 50MM, INCLUSIVE EMENDA E FIXAÇÃO - FORNECIMENTO E INSTALAÇÃO.	M	21,20	QUANTITATIVO DA PLANILHA PADRÃO FNDE	20.IN		*INSTALAÇÃO ELÉTRICA - 220V*									21,20						
1.19.5.0.2.	ELETROCALHA LISA OU PERFURADA EM AÇO GALVANIZADO, LARGURA 150MM E ALTURA 50MM, INCLUSIVE EMENDA E FIXAÇÃO - FORNECIMENTO E INSTALAÇÃO.	M	8,50	QUANTITATIVO DA PLANILHA PADRÃO FNDE	20.IN		*INSTALAÇÃO ELÉTRICA - 220V*									8,50						
1.19.5.0.3.	ELETROCALHA LISA OU PERFURADA EM AÇO GALVANIZADO, LARGURA 50MM E ALTURA 50MM, INCLUSIVE EMENDA E FIXAÇÃO - FORNECIMENTO E INSTALAÇÃO.	M	146,30	QUANTITATIVO DA PLANILHA PADRÃO FNDE	20.IN		*INSTALAÇÃO ELÉTRICA - 220V*									146,30						
1.19.5.0.4.	ELETROCALHA LISA OU PERFURADA EM AÇO GALVANIZADO, LARGURA 150MM E ALTURA 50MM, INCLUSIVE EMENDA E FIXAÇÃO - FORNECIMENTO E INSTALAÇÃO.	M	2,90	QUANTITATIVO DA PLANILHA PADRÃO FNDE	20.IN		*INSTALAÇÃO ELÉTRICA - 220V*									2,90						
1.19.5.0.5.	ELETROCALHA LISA OU PERFURADA EM AÇO GALVANIZADO, LARGURA 50MM E ALTURA 50MM, INCLUSIVE EMENDA E FIXAÇÃO - FORNECIMENTO E INSTALAÇÃO.	M	20,00	QUANTITATIVO DA PLANILHA PADRÃO FNDE	20.IN		*INSTALAÇÃO ELÉTRICA - 220V*									20,00						
1.19.5.0.6.	SUPORTE PARA 2 ELETRODUTOS, ESPAÇADO A CADA 80 CM, EM PERFILADO COM COMPRIMENTO DE 25 CM FIXADO EM LAJE, POR METRO DE ELETRODUTO FIXADO. AF_09/2023	M	143,62	QUANTITATIVO DA PLANILHA PADRÃO FNDE	20.IN		*INSTALAÇÃO ELÉTRICA - 220V*									143,62						
1.19.5.0.7.	ELETROCALHA LISA OU PERFURADA EM AÇO GALVANIZADO, LARGURA 100MM E ALTURA 50MM, INCLUSIVE EMENDA E FIXAÇÃO - FORNECIMENTO E INSTALAÇÃO.	M	0,40	QUANTITATIVO DA PLANILHA PADRÃO FNDE	20.IN		*INSTALAÇÃO ELÉTRICA - 220V*									0,40						
1.19.6.	ILUMINAÇÃO E TOMADAS		-																		
1.19.6.0.1.	TOMADA BAIXA DE EMBUTIR (1 MÓDULO), 2P+T 10 A, INCLUINDO SUPORTE E PLACA - FORNECIMENTO E INSTALAÇÃO. AF_03/2023	UN	194,00	QUANTITATIVO DA PLANILHA PADRÃO FNDE	20.IN		*INSTALAÇÃO ELÉTRICA - 220V*										194,00					
1.19.6.0.2.	TOMADA BAIXA DE EMBUTIR (1 MÓDULO), 2P+T 20 A, INCLUINDO SUPORTE E PLACA - FORNECIMENTO E INSTALAÇÃO. AF_03/2023	UN	36,00	QUANTITATIVO DA PLANILHA PADRÃO FNDE	20.IN		*INSTALAÇÃO ELÉTRICA - 220V*										36,00					
1.19.6.0.3.	INTERRUPTOR PARALELO (1 MÓDULO), 10A/250V, INCLUINDO SUPORTE E PLACA - FORNECIMENTO E INSTALAÇÃO. AF_03/2023	UN	6,00	QUANTITATIVO DA PLANILHA PADRÃO FNDE	20.IN		*INSTALAÇÃO ELÉTRICA - 220V*										6,00					

I

CAIXA

PLQ - PLANILHA DE LEVANTAMENTO DE (
Memória de Cálculo - OGU

Grau de Sigilo	Grau de Sigilo
#PUBLICO	#PUBLICO

APELIDO DO EMPREENDIMENTO	Nº TransfereGOV	Nº OPERAÇÃO	PROPONENTE / TOMADOR	Nº OPERAÇÃO	PROPONENTE / TOMADOR	Nº OPERAÇÃO
CONSTRUÇÃO DE UMA ESCOLA DE 09 SALAS DE AULA, PADRÃO FNDE, LOCALIZADA NO	958376/2024	0	PREFEITURA MUNICIPAL DE AMARANTE DO MARANHÃO	0	PREFEITURA MUNICIPAL DE AMARANTE DO MARANHÃO	0

#REF! -

Item	Descrição	Unidade	Quantidade	Memória de Cálculo	Nº AGRUPADOR DE EVENTOS Nº	FRENTES DE OBRA: Agrupador de Eventos	1 SERV. PREL., MOV. T., FUND.,FUNDAÇÃO	2 SERV. PREL., FUND.,SUPERESTRUT., IMPERMEABILIZAÇÃO	3 SERV. PRELIMINARES, MOV. T. FUND., FUND., SUPERESTRUT., P.CONC., SIST. VERTICAL	4 SERV. PRELIMINARES, SIST. VED. VERTICAL	5 SERV. PRELIMINARES, SIST. VED.VERTICAL, REVESTIMENTO INTERNO E EXTERNO	6 SERV. PRELIMINARES, SIST. COBERTURA, VER. INT. E EXT., SIST. PISOS	7 SERV. PRELIMINARES, SIST. COBERTURA, SIST. PISOS, INST. HIDRÁULICA,	8 SERV. PRELIMINARES, ESQUADRIAS, INST. HIDRÁULICA, DREN. PLUVIAL, INST SANITÁRIA,	9 SERV. PRELIMINARES, ESQUADRIAS, PINT. E ACABAMENTOS, INST. HIDRÁULICA,	10 SERV. PRELIMINARES, ESQUADRIAS, PINT. E ACABAMENTOS, LOUÇAS E METAIS, SIST.	11 SERV. PRELIMINARES, PINT E ACABAMENTO, SERV COMPLEMENTARES	12 SERV. PRELIMINARES, SIST. PROT. INCÊNDIO, VER FINAIS
CONSTRUÇÃO DE UMA ESCOLA DE 09 SALAS DE AULA, PADRÃO FNDE, LOCALIZADA NO BAIRRO JOÃO DE DEUS NA						TOTAL FINANC. POR FRENTE (R$):	997.485,78	1.141.393,26	1.260.666,22	1.264.174,02	967.064,77	990.682,11	681.937,10	707.523,74	858.730,59	407.658,54	433.785,86	103.479,06
1.19.6.0.4.	INTERRUPTOR PARALELO (1 MÓDULO) COM 1 TOMADA DE EMBUTIR 2P+T 10 A, INCLUINDO SUPORTE E PLACA - FORNECIMENTO E INSTALAÇÃO. AF_03/2023	UN	8,00	QUANTITATIVO DA PLANILHA PADRÃO FNDE	20.IN	*INSTALAÇÃO ELÉTRICA - 220V*									8,00			
1.19.6.0.5.	INTERRUPTOR SIMPLES (1 MÓDULO), 10A/250V, INCLUINDO SUPORTE E PLACA - FORNECIMENTO E INSTALAÇÃO. AF_03/2023	UN	40,00	QUANTITATIVO DA PLANILHA PADRÃO FNDE	20.IN	*INSTALAÇÃO ELÉTRICA - 220V*									40,00			
1.19.6.0.6.	INTERRUPTOR SIMPLES (2 MÓDULOS), 10A/250V, INCLUINDO SUPORTE E PLACA - FORNECIMENTO E INSTALAÇÃO. AF_03/2023	UN	13,00	QUANTITATIVO DA PLANILHA PADRÃO FNDE	20.IN	*INSTALAÇÃO ELÉTRICA - 220V*									13,00			
1.19.6.0.7.	INTERRUPTOR SIMPLES (3 MÓDULOS), 10A/250V, INCLUINDO SUPORTE E PLACA - FORNECIMENTO E INSTALAÇÃO. AF_03/2023	UN	2,00	QUANTITATIVO DA PLANILHA PADRÃO FNDE	20.IN	*INSTALAÇÃO ELÉTRICA - 220V*									2,00			
1.19.6.0.8.	INTERRUPTOR PARALELO (3 MÓDULOS), 10A/250V, INCLUINDO SUPORTE E PLACA - FORNECIMENTO E INSTALAÇÃO. AF_03/2023	UN	2,00	QUANTITATIVO DA PLANILHA PADRÃO FNDE	20.IN	*INSTALAÇÃO ELÉTRICA - 220V*									2,00			
1.19.6.0.9.	ESPELHO / PLACA CEGA 4" X 2", PARA INSTALACAO DE TOMADAS E INTERRUPTORES	UN	16,00	QUANTITATIVO DA PLANILHA PADRÃO FNDE	20.IN	*INSTALAÇÃO ELÉTRICA - 220V*									16,00			
1.19.6.0.10.	LUMINÁRIA DE EMBUTIR, COM LÂMPADA LED DE 18 W	UN	36,00	QUANTITATIVO DA PLANILHA PADRÃO FNDE	20.IN	*INSTALAÇÃO ELÉTRICA - 220V*									36,00			
1.19.6.0.11.	LUMINÁRIA DE EMBUTIR, COM LÂMPADA LED DE 31 W	UN	22,00	QUANTITATIVO DA PLANILHA PADRÃO FNDE	20.IN	*INSTALAÇÃO ELÉTRICA - 220V*									22,00			
1.19.6.0.12.	LUMINÁRIA DE EMBUTIR, COM LÂMPADA LED DE 39 W	UN	131,00	QUANTITATIVO DA PLANILHA PADRÃO FNDE	20.IN	*INSTALAÇÃO ELÉTRICA - 220V*									131,00			
1.19.6.0.13.	LÂMPADA TUBULAR LED DE 18/20 W, BASE G13 - FORNECIMENTO E INSTALAÇÃO. AF_02/2020_PS	UN	110,00	QUANTITATIVO DA PLANILHA PADRÃO FNDE	20.IN	*INSTALAÇÃO ELÉTRICA - 220V*									110,00			
1.19.6.0.14.	REFLETOR EM ALUMÍNIO, DE SUPORTE E ALÇA, COM LÂMPADA LED DE 200 W	UN	23,00	QUANTITATIVO DA PLANILHA PADRÃO FNDE	20.IN	*INSTALAÇÃO ELÉTRICA - 220V*									23,00			
1.19.6.0.15.	LUMINÁRIA ARANDELA TIPO TARTARUGA, DE SOBREPOR, COM 1 LÂMPADA LED DE 6 W, SEM REATOR - FORNECIMENTO E INSTALAÇÃO. AF_02/2020	UN	69,00	QUANTITATIVO DA PLANILHA PADRÃO FNDE	20.IN	*INSTALAÇÃO ELÉTRICA - 220V*									69,00			
1.19.6.0.16.	LUMINÁRIA TIPO SPOT BALIZADOR LED 12W	UN	18,00	QUANTITATIVO DA PLANILHA PADRÃO FNDE	20.IN	*INSTALAÇÃO ELÉTRICA - 220V*									18,00			
1.20.	INSTALACÕES DE CLIMATIZAÇÃO		-															
1.20.1.	DUTOS		-															
1.20.1.0.1.	TUBO EM COBRE FLEXÍVEL, DN 3/8", COM ISOLAMENTO, INSTALADO EM RAMAL DE ALIMENTAÇÃO DE AR CONDICIONADO COM CONDENSADORA INDIVIDUAL - FORNECIMENTO E INSTALAÇÃO. AF_12/2015	M	206,00	QUANTITATIVO DA PLANILHA PADRÃO FNDE	21.IN	*INSTALAÇÕES DE CLIMATIZAÇÃO*									206,00			
1.20.1.0.2.	TUBO EM COBRE FLEXÍVEL, DN 1/4", COM ISOLAMENTO, INSTALADO EM RAMAL DE ALIMENTAÇÃO DE AR CONDICIONADO COM CONDENSADORA INDIVIDUAL FORNECIMENTO E INSTALAÇÃO. AF_12/2015	M	18,00	QUANTITATIVO DA PLANILHA PADRÃO FNDE	21.IN	*INSTALAÇÕES DE CLIMATIZAÇÃO*									18,00			
1.20.1.0.3.	TUBO EM COBRE FLEXÍVEL, DN 3/4", COM ISOLAMENTO, INSTALADO EM RAMAL DE ALIMENTAÇÃO DE AR CONDICIONADO COM CONDENSADORA INDIVIDUAL ? FORNECIMENTO E INSTALAÇÃO.	M	190,00	QUANTITATIVO DA PLANILHA PADRÃO FNDE	21.IN	*INSTALAÇÕES DE CLIMATIZAÇÃO*									190,00			
1.20.1.0.4.	TUBO EM COBRE FLEXÍVEL, DN 5/8", COM ISOLAMENTO, INSTALADO EM RAMAL DE ALIMENTAÇÃO DE AR CONDICIONADO COM CONDENSADORA INDIVIDUAL - FORNECIMENTO E INSTALAÇÃO. AF_12/2015	M	16,00	QUANTITATIVO DA PLANILHA PADRÃO FNDE	21.IN	*INSTALAÇÕES DE CLIMATIZAÇÃO*									16,00			
1.20.1.0.5.	TUBO EM COBRE FLEXÍVEL, DN 1/2", COM ISOLAMENTO, INSTALADO EM RAMAL DE ALIMENTAÇÃO DE AR CONDICIONADO COM CONDENSADORA CENTRAL - FORNECIMENTO E INSTALAÇÃO. AF_12/2015	M	18,00	QUANTITATIVO DA PLANILHA PADRÃO FNDE	21.IN	*INSTALAÇÕES DE CLIMATIZAÇÃO*									18,00			
1.20.1.0.6.	VIGA METÁLICA EM PERFIL LAMINADO OU SOLDADO EM AÇO ESTRUTURAL, COM CONEXÕES PARAFUSADAS, INCLUSOS MÃO DE OBRA, TRANSPORTE E IÇAMENTO UTILIZANDO GUINDASTE - FORNECIMENTO E INSTALAÇÃO. AF_01/2020_PSA	KG	257,44	QUANTITATIVO DA PLANILHA PADRÃO FNDE	21.IN	*INSTALAÇÕES DE CLIMATIZAÇÃO*									257,44			
1.20.2.	DRENO		-															
1.20.2.0.1.	TUBO, PVC, SOLDÁVEL, DN 25MM, INSTALADO EM DRENO DE AR-CONDICIONADO - FORNECIMENTO E INSTALAÇÃO. AF_08/2022	M	75,00	QUANTITATIVO DA PLANILHA PADRÃO FNDE	21.IN	*INSTALAÇÕES DE CLIMATIZAÇÃO*									75,00			
1.20.2.0.2.	JOELHO 90 GRAUS, PVC, SOLDÁVEL, DN 25MM, INSTALADO EM DRENO DE AR-CONDICIONADO - FORNECIMENTO E INSTALAÇÃO. AF_08/2022	UN	145,00	QUANTITATIVO DA PLANILHA PADRÃO FNDE	21.IN	*INSTALAÇÕES DE CLIMATIZAÇÃO*									145,00			
1.20.2.0.3.	BUCHA DE REDUÇÃO , LONGA, PVC, SOLDÁVEL, DN 50 X 32 MM, INSTALADO EM PRUMADA DE ÁGUA - FORNECIMENTO E INSTALAÇÃO. AF_06/2022	UN	29,00	QUANTITATIVO DA PLANILHA PADRÃO FNDE	21.IN	*INSTALAÇÕES DE CLIMATIZAÇÃO*									29,00			
1.21.	INSTALACÕES DE CABEAMENTO ESTRUTURADO		-															
1.21.1.	EQUIPAMENTOS PASSIVOS		-															
1.21.1.0.1.	SWITCH TIPO 24 PORTAS	UN	7,00	QUANTITATIVO DA PLANILHA PADRÃO FNDE	22.IN	*INSTALAÇÕES DE CABEAMENTO ESTRUTURADO*												7,00
1.21.1.0.2.	PATCH PANEL 24 PORTAS, CATEGORIA 5E - FORNECIMENTO E INSTALAÇÃO. AF_11/2019	UN	14,00	QUANTITATIVO DA PLANILHA PADRÃO FNDE	22.IN	*INSTALAÇÕES DE CABEAMENTO ESTRUTURADO*												14,00
1.21.1.0.3.	RACK ABERTO EM COLUNA 44U PARA SERVIDOR - FORNECIMENTO E INSTALAÇÃO. AF_11/2019	UN	2,00	QUANTITATIVO DA PLANILHA PADRÃO FNDE	22.IN	*INSTALAÇÕES DE CABEAMENTO ESTRUTURADO*												2,00
1.21.2.	CABOS		-															
1.21.2.0.1.	CABO ELETRÔNICO CATEGORIA 6, INSTALADO EM EDIFICAÇÃO INSTITUCIONAL - FORNECIMENTO E INSTALAÇÃO. AF_11/2019	M	5.948,80	QUANTITATIVO DA PLANILHA PADRÃO FNDE	22.IN	*INSTALAÇÕES DE CABEAMENTO ESTRUTURADO*									5.948,80			
1.21.3.	ACESSÓRIOS		-															
1.21.3.0.1.	TOMADA DE REDE RJ45 - FORNECIMENTO E INSTALAÇÃO. AF_11/2019	UN	78,00	QUANTITATIVO DA PLANILHA PADRÃO FNDE	22.IN	*INSTALAÇÕES DE CABEAMENTO ESTRUTURADO*									78,00			
1.21.3.0.2.	CONDULETE DE ALUMÍNIO, TIPO T, PARA ELETRODUTO DE AÇO GALVANIZADO DN 20 MM (3/4"), APARENTE - FORNECIMENTO E INSTALAÇÃO. AF_10/2022	UN	19,00	QUANTITATIVO DA PLANILHA PADRÃO FNDE	22.IN	*INSTALAÇÕES DE CABEAMENTO ESTRUTURADO*									19,00			
1.21.3.0.3.	CONDULETE DE ALUMÍNIO, TIPO T, PARA ELETRODUTO DE AÇO GALVANIZADO DN 20 MM (3/4"), APARENTE - FORNECIMENTO E INSTALAÇÃO. AF_10/2022	UN	4,00	QUANTITATIVO DA PLANILHA PADRÃO FNDE	22.IN	*INSTALAÇÕES DE CABEAMENTO ESTRUTURADO*									4,00			
1.21.3.0.4.	CAIXA RETANGULAR 4" X 4" MÉDIA (1,30 M DO PISO), PVC, INSTALADA EM PAREDE - FORNECIMENTO E INSTALAÇÃO. AF_03/2023	UN	1,00	QUANTITATIVO DA PLANILHA PADRÃO FNDE	22.IN	*INSTALAÇÕES DE CABEAMENTO ESTRUTURADO*									1,00			
1.21.3.0.5.	LUVA, EM FERRO GALVANIZADO, DN 25 (1"), CONEXÃO ROSQUEADA, INSTALADO EM REDE DE ALIMENTAÇÃO PARA HIDRANTE - FORNECIMENTO E INSTALAÇÃO. AF_10/2020	UN	8,00	QUANTITATIVO DA PLANILHA PADRÃO FNDE	22.IN	*INSTALAÇÕES DE CABEAMENTO ESTRUTURADO*									8,00			
1.21.3.0.6.	LUVA, EM FERRO GALVANIZADO, CONEXÃO ROSQUEADA, DN 40 (1 1/2"), INSTALADO EM REDE DE ALIMENTAÇÃO PARA SPRINKLER - FORNECIMENTO E INSTALAÇÃO. AF_10/2020	UN	38,00	QUANTITATIVO DA PLANILHA PADRÃO FNDE	22.IN	*INSTALAÇÕES DE CABEAMENTO ESTRUTURADO*									38,00			
1.21.3.0.7.	LUVA, EM FERRO GALVANIZADO, CONEXÃO ROSQUEADA, DN 32 (1 1/4"), INSTALADO EM REDE DE ALIMENTAÇÃO PARA SPRINKLER - FORNECIMENTO E INSTALAÇÃO. AF_10/2020	UN	8,00	QUANTITATIVO DA PLANILHA PADRÃO FNDE	22.IN	*INSTALAÇÕES DE CABEAMENTO ESTRUTURADO*									8,00			
1.21.3.0.8.	LUVA, EM FERRO GALVANIZADO, CONEXÃO ROSQUEADA, DN 65 (2 1/2"), INSTALADO EM REDE DE ALIMENTAÇÃO PARA SPRINKLER - FORNECIMENTO E INSTALAÇÃO. AF_10/2020	UN	8,00	QUANTITATIVO DA PLANILHA PADRÃO FNDE	22.IN	*INSTALAÇÕES DE CABEAMENTO ESTRUTURADO*									8,00			
1.21.3.0.9.	NIPLE, EM FERRO GALVANIZADO, CONEXÃO ROSQUEADA, DN 20 (3/4"), INSTALADO EM RAMAIS E SUB-RAMAIS DE GÁS - FORNECIMENTO E INSTALAÇÃO. AF_10/2020	UN	3,00	QUANTITATIVO DA PLANILHA PADRÃO FNDE	22.IN	*INSTALAÇÕES DE CABEAMENTO ESTRUTURADO*									3,00			
1.21.3.0.10.	SUPORTE PARAFUSADO COM PLACA DE ENCAIXE 4" X 2" ALTO (2,00 M DO PISO) PARA PONTO ELÉTRICO - FORNECIMENTO E INSTALAÇÃO. AF_03/2023	UN	2,00	QUANTITATIVO DA PLANILHA PADRÃO FNDE	22.IN	*INSTALAÇÕES DE CABEAMENTO ESTRUTURADO*									2,00			
1.21.4.	CAIXAS E QUADROS		-															

CAIXA

PLQ - PLANILHA DE LEVANTAMENTO DE C
Memória de Cálculo - OGU

Grau de Sigilo: #PUBLICO

APELIDO DO EMPREENDIMENTO	Nº TransfereGOV	Nº OPERAÇÃO
CONSTRUÇÃO DE UMA ESCOLA DE 09 SALAS DE AULA, PADRÃO FNDE, LOCALIZADA NO	958376/2024	0

PROPONENTE / TOMADOR	Nº OPERAÇÃO
PREFEITURA MUNICIPAL DE AMARANTE DO MARANHÃO	0

PROPONENTE / TOMADOR	Nº OPERAÇÃO
PREFEITURA MUNICIPAL DE AMARANTE DO MARANHÃO	0

Grau de Sigilo: #PUBLICO

#REF!

Item	Descrição	Unidade	Quantidade	Memória de Cálculo	AGRUPADOR DE EVENTOS	Nº	Agrupador de Eventos	FRENTES DE OBRA:	SERV. PREL. MOV. T. E DES.PLATAFORMA	SERV. PREL. FUND. SUPERES TRUT. E FUD. IMPERMEABILIZ. MURO	PRELIMINARES. ESC. T. FUND. E NO SUPERESTRUT. SIST. VERTICAL	PRELIMINARES. SIST. VERTICAL	SERV. PRELIMINARES. PISO VERTICAL REVESTIMENTO INTERNO E EXTERNO	SERV. PRELIMINARES. ESTRUTURA, VER. INT. E EXT. SIST. PISOS	PRELIMINARES. COBERTURA. SIST. PISOS. HIDRÁULICA.	PRELIMINARES. ESQUADRIAS. HIDRÁULICA. INSTALAÇÃO SANITÁRIA.	PRELIMINARES. ESQUADRIAS. REVESTIMENTOS.	PRELIMINARES. ESQUADRIAS. REVESTIMENTOS.	SERV. PRELIMINARES. REVESTIMENTOS. METAIS. SIST.	SERV. PRELIMINARES. PAVIMENTO. SOLEIRA E SOLEIRETA	SERV. PRELIMINARES. PINTURA. ACABAMENTO. VER PARÂ
							TOTAL FINANC. POR FRENTE (R$):		1 997.485,78	2 1.141.393,26	3 1.260.666,22	4 1.264.174,02	5 967.064,77	6 990.682,11	7 681.937,10	8 707.523,74	9 858.730,59	10 407.658,54	11 433.785,86	12 103.479,06
CONSTRUÇÃO DE UMA ESCOLA DE 09 SALAS DE AULA, PADRÃO FNDE, LOCALIZADA NO BAIRRO JOÃO DE DEUS NA																					
1.21.4.0.1.	CAIXA DE CONCRETO ARMADO PRE-MOLDADO, COM FUNDO E TAMPA, DIMENSOES DE 0,30 X 0,30 X 0,30 M	UN	3,00	QUANTITATIVO DA PLANILHA PADRÃO FNDE		22.N	*INSTALAÇÕES DE CABEAMENTO ESTRUTURADO*										3,00					
1.21.4.0.2.	CAIXA ENTERRADA PARA INSTALAÇÕES TELEFÔNICAS TIPO R1, EM ALVENARIA COM BLOCOS DE CONCRETO, DIMENSÕES INTERNAS: 0,35X0,60X0,60 M, EXCLUINDO TAMPÃO. AF_12/2020	UN	5,00	QUANTITATIVO DA PLANILHA PADRÃO FNDE		22.N	*INSTALAÇÕES DE CABEAMENTO ESTRUTURADO*										5,00					
1.21.4.0.3.	CAIXA DE PASSAGEM PARA TELEFONE 80X80X15CM (SOBREPOR) FORNECIMENTO E INSTALACAO, AF_11/2019	UN	1,00	QUANTITATIVO DA PLANILHA PADRÃO FNDE		22.N	*INSTALAÇÕES DE CABEAMENTO ESTRUTURADO*										1,00					
1.21.4.0.4.	CAIXA DE PASSAGEM PARA TELEFONE 15X15X10CM (SOBREPOR), FORNECIMENTO E INSTALACAO, AF_11/2019	UN	6,00	QUANTITATIVO DA PLANILHA PADRÃO FNDE		22.N	*INSTALAÇÕES DE CABEAMENTO ESTRUTURADO*										6,00					
1.21.5.	ELETROCALHA E ELETRODUTOS		-																			
1.21.5.0.1.	ELETRODUTO FLEXÍVEL CORRUGADO, PVC, DN 25 MM (3/4"), PARA CIRCUITOS TERMINAIS, INSTALADO EM FORRO - FORNECIMENTO E INSTALAÇÃO. AF_03/2023	M	189,90	QUANTITATIVO DA PLANILHA PADRÃO FNDE		22.N	*INSTALAÇÕES DE CABEAMENTO ESTRUTURADO*										189,90					
1.21.5.0.2.	ELETRODUTO FLEXÍVEL CORRUGADO, PVC, DN 25 MM (3/4"), PARA CIRCUITOS TERMINAIS, INSTALADO EM FORRO - FORNECIMENTO E INSTALAÇÃO. AF_03/2023	M	199,87	QUANTITATIVO DA PLANILHA PADRÃO FNDE		22.N	*INSTALAÇÕES DE CABEAMENTO ESTRUTURADO*										199,87					
1.21.5.0.3.	ELETRODUTO FLEXÍVEL CORRUGADO, PVC, DN 32 MM (1"), PARA CIRCUITOS TERMINAIS, INSTALADO EM FORRO - FORNECIMENTO E INSTALAÇÃO. AF_03/2023	M	9,90	QUANTITATIVO DA PLANILHA PADRÃO FNDE		22.N	*INSTALAÇÕES DE CABEAMENTO ESTRUTURADO*										9,90					
1.21.5.0.4.	ELETROCALHA LISA OU PERFURADA EM AÇO GALVANIZADO, LARGURA 50MM E ALTURA 50MM, INCLUSIVE EMENDA E FIXAÇÃO - FORNECIMENTO E INSTALAÇÃO.	M	25,40	QUANTITATIVO DA PLANILHA PADRÃO FNDE		22.N	*INSTALAÇÕES DE CABEAMENTO ESTRUTURADO*										25,40					
1.21.5.0.5.	ELETROCALHA LISA OU PERFURADA EM AÇO GALVANIZADO, LARGURA 100MM E ALTURA 50MM, INCLUSIVE EMENDA E FIXAÇÃO - FORNECIMENTO E INSTALAÇÃO.	M	164,30	QUANTITATIVO DA PLANILHA PADRÃO FNDE		22.N	*INSTALAÇÕES DE CABEAMENTO ESTRUTURADO*										164,30					
1.21.5.0.6.	ELETRODUTO RIGIDO, EM ACO ZINCADO OU GALVANIZADO, TIPO PESADO, DN=3/4", APARENTE - FORNECIMENTO E INSTALAÇÃO.	M	14,05	QUANTITATIVO DA PLANILHA PADRÃO FNDE		22.N	*INSTALAÇÕES DE CABEAMENTO ESTRUTURADO*										14,05					
1.21.5.0.7.	ELETRODUTO RIGIDO, EM ACO ZINCADO OU GALVANIZADO, TIPO PESADO, DN=1", APARENTE - FORNECIMENTO E INSTALAÇÃO.	M	32,00	QUANTITATIVO DA PLANILHA PADRÃO FNDE		22.N	*INSTALAÇÕES DE CABEAMENTO ESTRUTURADO*										32,00					
1.21.5.0.8.	ELETRODUTO EM ACO ZINCADO OU GALVANIZADO DN=1 1/2", APARENTE - FORNECIMENTO E INSTALAÇÃO.	M	128,90	QUANTITATIVO DA PLANILHA PADRÃO FNDE		22.N	*INSTALAÇÕES DE CABEAMENTO ESTRUTURADO*										128,90					
1.21.5.0.9.	ELETRODUTO EM ACO ZINCADO OU GALVANIZADO DN=1 1/4", APARENTE - FORNECIMENTO E INSTALAÇÃO.	M	33,10	QUANTITATIVO DA PLANILHA PADRÃO FNDE		22.N	*INSTALAÇÕES DE CABEAMENTO ESTRUTURADO*										33,10					
1.21.5.0.10.	ELETRODUTO EM ACO ZINCADO OU GALVANIZADO DN=2", APARENTE - FORNECIMENTO E INSTALAÇÃO.	M	39,85	QUANTITATIVO DA PLANILHA PADRÃO FNDE		22.N	*INSTALAÇÕES DE CABEAMENTO ESTRUTURADO*										39,85					
1.22.	SISTEMA DE EXAUSTÃO MECÂNICA		-																			
1.22.0.0.1.	DUTO DE ALONGAMENTO PARA EXAUSTOR	M	6,00	QUANTITATIVO DA PLANILHA PADRÃO FNDE		23.S	*SISTEMA DE EXAUSTÃO MECÂNICA*										6,00					
1.22.0.0.2.	COIFA EM AÇO INOX 100CM X 150CM	UN	1,00	QUANTITATIVO DA PLANILHA PADRÃO FNDE		23.S	*SISTEMA DE EXAUSTÃO MECÂNICA*											1,00				
1.23.	SISTEMA DE PROTEÇÃO CONTRA DESCARGAS ATMOSFÉRICAS (SPDA)		-																			
1.23.0.0.1.	CAPTOR TIPO FRANKLIN PARA SPDA - FORNECIMENTO E INSTALAÇÃO. AF_08/2023	UN	1,00	QUANTITATIVO DA PLANILHA PADRÃO FNDE		24.S	*SISTEMA DE PROTEÇÃO CONTRA DESCARGAS ATMOSFÉRICAS (SPDA)*											1,00				
1.23.0.0.2.	ARMAÇÃO UTILIZANDO AÇO CA-25 DE 10,0 MM - MONTAGEM. AF_06/2022	KG	33,32	QUANTITATIVO DA PLANILHA PADRÃO FNDE		24.S	*SISTEMA DE PROTEÇÃO CONTRA DESCARGAS ATMOSFÉRICAS (SPDA)*											33,32				
1.23.0.0.3.	CONECTOR SPLIT-BOLT, PARA SPDA, PARA CABOS ATÉ 50 MM2 - FORNECIMENTO E INSTALAÇÃO. AF_08/2023	UN	31,00	QUANTITATIVO DA PLANILHA PADRÃO FNDE		24.S	*SISTEMA DE PROTEÇÃO CONTRA DESCARGAS ATMOSFÉRICAS (SPDA)*											31,00				
1.23.0.0.4.	ABRAÇADEIRA DE FIXAÇÃO DE BRAÇOS DE LUMINÁRIAS DE 2" - FORNECIMENTO E INSTALAÇÃO. AF_08/2020	UN	6,00	QUANTITATIVO DA PLANILHA PADRÃO FNDE		24.S	*SISTEMA DE PROTEÇÃO CONTRA DESCARGAS ATMOSFÉRICAS (SPDA)*											6,00				
1.23.0.0.5.	CONJUNTO DE ESTAIAMENTO PARA MASTRO DE SPDA	UN	1,00	QUANTITATIVO DA PLANILHA PADRÃO FNDE		24.S	*SISTEMA DE PROTEÇÃO CONTRA DESCARGAS ATMOSFÉRICAS (SPDA)*											1,00				
1.23.0.0.6.	SUPORTE ISOLADOR PARA FIXAÇÃO DA CORDOALHA DE COBRE EM ALVENARIA OU CONCRETO - FORNECIMENTO E INSTALAÇÃO. AF_08/2023	UN	150,00	QUANTITATIVO DA PLANILHA PADRÃO FNDE		24.S	*SISTEMA DE PROTEÇÃO CONTRA DESCARGAS ATMOSFÉRICAS (SPDA)*											150,00				
1.23.0.0.7.	CAIXA DE EQUALIZAÇÃO DE ATERRAMENTO ELÉTRICO	UN	1,00	QUANTITATIVO DA PLANILHA PADRÃO FNDE		24.S	*SISTEMA DE PROTEÇÃO CONTRA DESCARGAS ATMOSFÉRICAS (SPDA)*											1,00				
1.23.0.0.8.	ESCAVAÇÃO MANUAL DE VALA COM PROFUNDIDADE MENOR OU IGUAL A 1,30 M. AF_02/2021	M3	48,16	QUANTITATIVO DA PLANILHA PADRÃO FNDE		24.S	*SISTEMA DE PROTEÇÃO CONTRA DESCARGAS ATMOSFÉRICAS (SPDA)*											48,16				
1.23.0.0.9.	REATERRO MANUAL DE VALAS, COM COMPACTADOR DE SOLOS DE PERCUSSÃO. AF_08/2023	M3	48,16	QUANTITATIVO DA PLANILHA PADRÃO FNDE		24.S	*SISTEMA DE PROTEÇÃO CONTRA DESCARGAS ATMOSFÉRICAS (SPDA)*											48,16				
1.23.0.0.10.	HASTE DE ATERRAMENTO, DIÂMETRO 5/8", COM 3 METROS - FORNECIMENTO E INSTALAÇÃO. AF_08/2023	UN	18,00	QUANTITATIVO DA PLANILHA PADRÃO FNDE		24.S	*SISTEMA DE PROTEÇÃO CONTRA DESCARGAS ATMOSFÉRICAS (SPDA)*											18,00				
1.23.0.0.11.	CORDOALHA DE COBRE NU 35 MM², NÃO ENTERRADA, COM ISOLADOR - FORNECIMENTO E INSTALAÇÃO. AF_08/2023	M	60,00	QUANTITATIVO DA PLANILHA PADRÃO FNDE		24.S	*SISTEMA DE PROTEÇÃO CONTRA DESCARGAS ATMOSFÉRICAS (SPDA)*											60,00				
1.23.0.0.12.	CORDOALHA DE COBRE NU 50 MM², ENTERRADA - FORNECIMENTO E INSTALAÇÃO. AF_08/2023	M	515,00	QUANTITATIVO DA PLANILHA PADRÃO FNDE		24.S	*SISTEMA DE PROTEÇÃO CONTRA DESCARGAS ATMOSFÉRICAS (SPDA)*											515,00				
1.23.0.0.13.	CAIXA DE INSPEÇÃO PARA ATERRAMENTO, CIRCULAR, EM POLIETILENO, DIÂMETRO INTERNO = 0,3 M. AF_12/2020	UN	18,00	QUANTITATIVO DA PLANILHA PADRÃO FNDE		24.S	*SISTEMA DE PROTEÇÃO CONTRA DESCARGAS ATMOSFÉRICAS (SPDA)*											18,00				
1.23.0.0.14.	TERMINAL A COMPRESSÃO	UN	31,00	QUANTITATIVO DA PLANILHA PADRÃO FNDE		24.S	*SISTEMA DE PROTEÇÃO CONTRA DESCARGAS ATMOSFÉRICAS (SPDA)*											31,00				
1.23.0.0.15.	SOLDA EXOTÉRMICA PARA SPDA - FORNECIMENTO E INSTALAÇÃO.	UN	30,00	QUANTITATIVO DA PLANILHA PADRÃO FNDE		24.S	*SISTEMA DE PROTEÇÃO CONTRA DESCARGAS ATMOSFÉRICAS (SPDA)*											30,00				
1.24.	SERVIÇOS COMPLEMENTARES		-																			
1.24.0.0.1.	CONJUNTO DE MASTRO P/ TRÊS BANDEIRAS E PEDESTAL	UN	1,00	QUANTITATIVO DA PLANILHA PADRÃO FNDE		25.S	*SERVIÇOS COMPLEMENTARES*														1,00	
1.24.0.0.2.	BANCADA DE GRANITO CINZA ANDORINHA, INCLUSIVE PASSA PRATOS, ESPESSURA 2 CM - FORNECIMENTO E INSTALAÇÃO	M2	76,96	QUANTITATIVO DA PLANILHA PADRÃO FNDE		25.S	*SERVIÇOS COMPLEMENTARES*														76,96	
1.24.0.0.3.	PRATELEIRA DE GRANITO CINZA ANDORINHA, ESPESSURA 2 CM - FORNECIMENTO E INSTALAÇÃO	M2	27,71	QUANTITATIVO DA PLANILHA PADRÃO FNDE		25.S	*SERVIÇOS COMPLEMENTARES*														27,71	
1.24.0.0.4.	ESCANINHOS EM MDF, REVESTIDOS EM LAMINADO MELAMÍNICO	M2	236,25	QUANTITATIVO DA PLANILHA PADRÃO FNDE		25.S	*SERVIÇOS COMPLEMENTARES*														236,25	
1.24.0.0.5.	PEITORIL LINEAR EM GRANITO OU MÁRMORE, L = 24CM, COMPRIMENTO DE ATÉ 2M, ASSENTADO COM ARGAMASSA 1:6 COM ADITIVO.	M	99,30	QUANTITATIVO DA PLANILHA PADRÃO FNDE		25.S	*SERVIÇOS COMPLEMENTARES*														99,30	
1.24.0.0.6.	SUPORTE MÃO FRANCESA EM AÇO, ABAS IGUAIS 30 CM, CAPACIDADE MINIMA 60 KG, BRANCO - FORNECIMENTO E INSTALAÇÃO. AF_01/2020	UN	91,00	QUANTITATIVO DA PLANILHA PADRÃO FNDE		25.S	*SERVIÇOS COMPLEMENTARES*														91,00	

CAIXA

PLQ - PLANILHA DE LEVANTAMENTO DE C
Memória de Cálculo - OGU

Grau de Sigilo
#PUBLICO

Grau de Sigilo
#PUBLICO

APELIDO DO EMPREENDIMENTO	Nº TransfereGOV	Nº OPERAÇÃO	PROPONENTE / TOMADOR	Nº OPERAÇÃO	PROPONENTE / TOMADOR	Nº OPERAÇÃO
CONSTRUÇÃO DE UMA ESCOLA DE 09 SALAS DE AULA, PADRÃO FNDE, LOCALIZADA NO	958376/2024	0	PREFEITURA MUNICIPAL DE AMARANTE DO MARANHÃO	0	PREFEITURA MUNICIPAL DE AMARANTE DO MARANHÃO	0

#REF! -

Item	Descrição	Unidade	Quantidade	Memória de Cálculo	Nº	Agrupador de Eventos	FRENTES DE OBRA:	SERV. PREL. MOV. T. E DEMOLIÇÃO	SERV. PREL. FUND. SUPERES TRUT. E FUND. IMPERMEABILIZ AÇÃO	PRELIMINARES. EST. T. FUND. E INF. SUPERESTRUT. ALVENARIA, SIST. VERTICAL	PREELIMINARES. EST. VERTICAL	SERV. PRELIMINARES. EST. VERTICAL REVESTIMENTO INTERNO E EXTERNO	PRELIMINARES. PISO VERTICAL, REVESTIMENTO INTERNO E EXTERNO	SERV. PRELIMINARES. EST. COBERTURA, TELHADO, ESQUADRIAS.	PRELIMINARES. COBERTURA, SIST. PISOS.	PRELIMINARES. HIDRÁULICA, INSTALAÇÕES	PRELIMINARES. ESQUADRIAS. INSTALAÇÕES	PRELIMINARES. ESQUADRIAS. HIDRÁULICA, INST SANITÁRIA.	PRELIMINARES. ESQUADRIAS. REVESTIMENTOS.	PRELIMINARES. ESQUADRIAS. REVESTIMENTOS. HIDRÁULICA, INST.	PRELIMINARES. ESQUADRIAS. REVESTIMENTOS. LOUÇAS E METAIS, SIST.	PRELIMINARES. REVESTIMENTO, PINTURA E LIMPEZA	SERV. PRELIMINARES. PISO, PEITORIL E SOLEIRAS	SERV. PRELIMINARES. REVESTIMENTO, LOUÇAS E METAIS, INSTALAÇÕES
CONSTRUÇÃO DE UMA ESCOLA DE 09 SALAS DE AULA, PADRÃO FNDE, LOCALIZADA NO BAIRRO JOÃO DE DEUS NA						**TOTAL FINANC. POR FRENTE (R$):**		**1**	**2**	**3**	**4**	**5**	**6**	**7**	**8**	**9**	**10**	**11**	**12**
								997.485,78	**1.141.393,26**	**1.260.666,22**	**1.264.174,02**	**967.064,77**	**990.682,11**	**681.937,10**	**707.523,74**	**858.730,59**	**407.658,54**	**433.785,86**	**103.479,06**
1.24.0.0.7.	TUBO AÇO GALVANIZADO D=3" P/BICICLETÁRIO, DIMENSÃO: H=75CM, L=150 CM, FIXADO EM BASE DE CONCRETO, PINTADO C/ESMALTE SINTETICO, EXCETO BASE DE CONCRETO E PINTURA DE ACABAMENTO	UN	6,00	QUANTITATIVO DA PLANILHA PADRÃO FNDE	25.S	*SERVIÇOS COMPLEMENTARES*													6,00	
1.24.0.0.8.	BANCO EM ALVENARIA, TAMPO EM CONCRETO, C/ENCOSTO H=80cm (PINTADO)	M	53,00	QUANTITATIVO DA PLANILHA PADRÃO FNDE	25.S	*SERVIÇOS COMPLEMENTARES*													53,00	
1.24.0.0.9.	BANCO EM ALVENARIA REVESTIDO EM CERÂMICA	M	24,00	QUANTITATIVO DA PLANILHA PADRÃO FNDE	25.S	*SERVIÇOS COMPLEMENTARES*													24,00	
1.24.0.0.10.	PORTA OBJETO EM GRANITO CINZA ANDORINHA, ESPESSURA 2 CM - FORNECIMENTO E INSTALAÇÃO	M2	1,37	QUANTITATIVO DA PLANILHA PADRÃO FNDE	25.S	*SERVIÇOS COMPLEMENTARES*													1,37	
1.24.0.0.11.	POSTE OFICIAL COMPLETO PARA REDE DE VOLEI	CJ	1,00	QUANTITATIVO DA PLANILHA PADRÃO FNDE	25.S	*SERVIÇOS COMPLEMENTARES*													1,00	
1.24.0.0.12.	TABELA DE BASQUETE OFICIAL COMPLETA	CJ	1,00	QUANTITATIVO DA PLANILHA PADRÃO FNDE	25.S	*SERVIÇOS COMPLEMENTARES*													1,00	
1.24.0.0.13.	TRAVE OFICIAL COMPLETA PARA FUTEBOL DE SALÃO	CJ	1,00	QUANTITATIVO DA PLANILHA PADRÃO FNDE	25.S	*SERVIÇOS COMPLEMENTARES*													1,00	
1.25.	SERVIÇOS FINAIS		-																	
1.25.0.0.1.	LIMPEZA DE PISO CERÂMICO OU PORCELANATO UTILIZANDO DETERGENTE NEUTRO E ESCOVAÇÃO MANUAL. AF_04/2019	M2	3.589,39	QUANTITATIVO DA PLANILHA PADRÃO FNDE	26.S	*SERVIÇOS FINAIS*														3.589,39
1.25.0.0.2.	FORNECIMENTO E INSTALAÇÃO DE PLACA DE OBRA COM CHAPA GALVANIZADA E ESTRUTURA DE MADEIRA. AF_03/2022_PS	M2	6,00	QUANTITATIVO DA PLANILHA PADRÃO FNDE	26.S	*SERVIÇOS FINAIS*														6,00

AMARANTE DO MARANHÃO
Local

terça-feira, 17 de dezembro de 2024
Data

Responsável Técnico
Nome: MARLANGE SANTOS LARANJEIRA
CREA/CAU: 111861696-0
ART/RRT:

Responsável Técnico
Nome: MARLANGE SANTOS LARANJEIRA
CREA/CAU: 111861696-0
ART/RRT:

Responsável T
Nome: MARL
CREA/CAU: 1
ART/RRT:

CAIXA

RRE - RELATÓRIO RESUMO DO EMPREENDIMENTO - TOMADOR

PROPONENTE / TOMADOR	Nº OPERAÇÃO	Nº TransfereGOV	VALORES CONTRATADOS (R$):			RECURSO
PREFEITURA MUNICIPAL DE AMARANTE DO MARANHÃO	2334014101202451	958376/2024				OGU
APELIDO DO EMPREENDIMENTO	**MUNICÍPIO / UF**		**REPASSE**	**CONTRAPARTIDA**	**INVESTIMENTO**	**Nº RRE**
CONSTRUÇÃO DE UMA ESCOLA DE 09 SALAS DE AULA, PADRÃO FNDE,	AMARANTE DO MARANHÃO		9.716.435,25	98.145,80	9.814.581,05	**1**

Situação do TC/CR:	Percentual previsto em:		*Saldo a Reprogramar*	*Repasse (R$)*	*Contrapartida (R$)*
Atrasada	**dez-24**	**57,37%**	-	-	-

Valores Medidos (R$)

Meta	Descrição da Meta	Situação	Quantidade	Unid.	Lote de Licitação / nº do CTEF	BM / PLE nº	Valor Total (R$)	Acumulado Período Anterior	No Período	Acumulado incluindo o Período	Execução Física Acum.
1.	CONSTRUÇÃO DE UMA ESCOLA DE 09 S	Em Análise	2925	m²	LOTE 1	1	9.814.581,05	-	-	-	0,00%
					(%)		(100,00%)	(0,00%)	(0,00%)	(0,00%)	
					Repasse		9.716.435,25	-	-	-	
					Contrapartida		98.145,80	-	-	-	**0,00%**
					Outros		-	-	-	-	
					Investimento		**9.814.581,05**	**-**	**-**	**-**	

Acumulado Anterior: 0,00%

Observações:

AMARANTE DO MARANHÃO
Local


quinta-feira, 5 de dezembro de 2024
Data

Representante Tomador
Nome: VANDERLY GOMES MIRANDA
Cargo: PREFEITO MUNICIPAL DE AMARANTE DO MARANHÃO

Responsável Técnico pela Fiscalização
Nome: 0
Profissão: 0
CREA/CAU: 0
ART/RRT: 0

Responsável Social
Nome:
Cargo:

Responsável Financeiro
Nome:
Cargo:

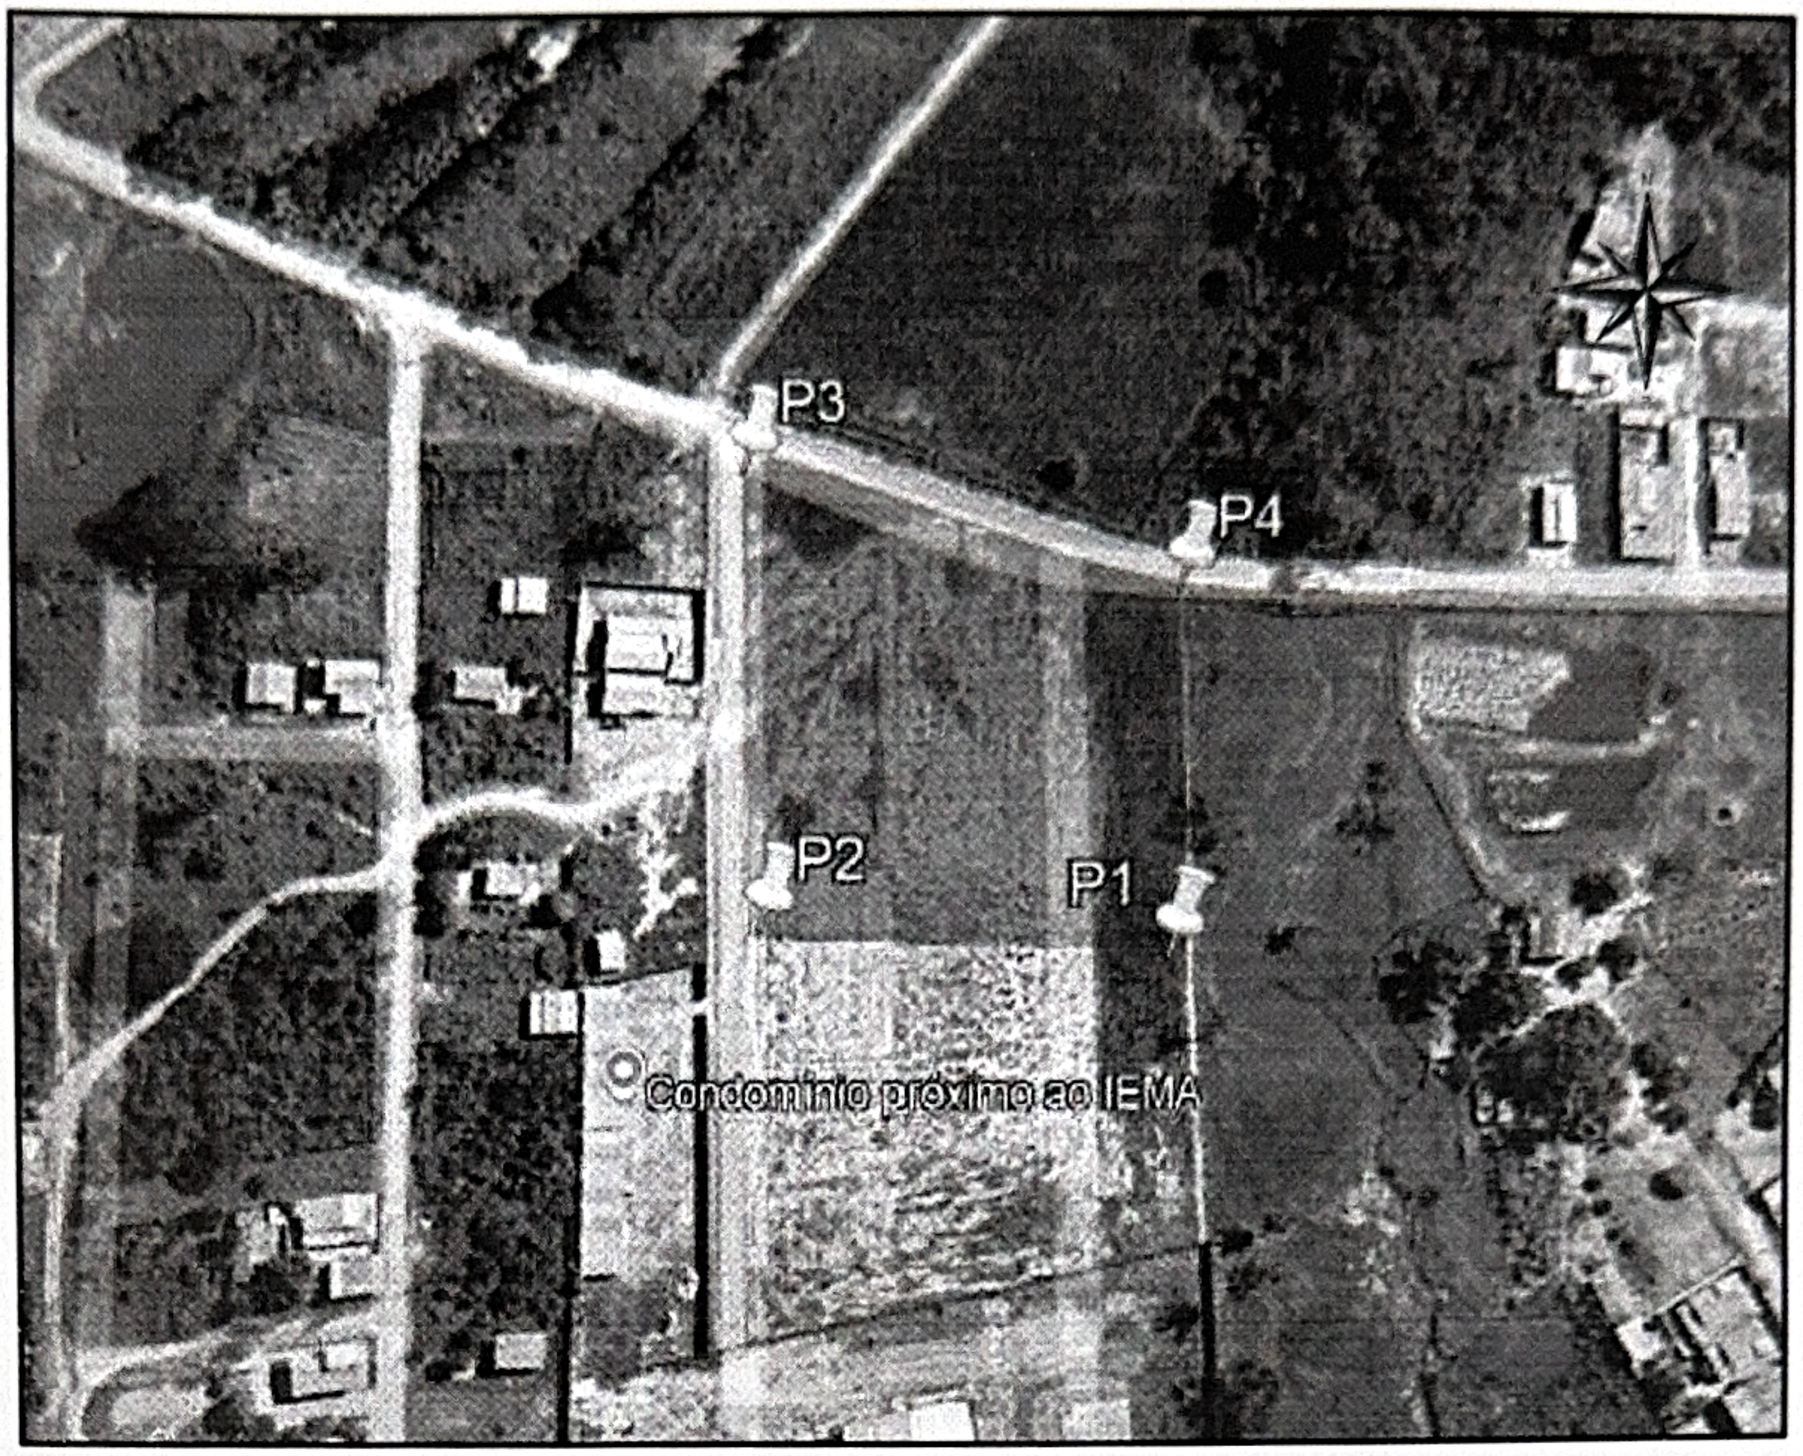

De	Para	Coord. N(Y)	Coord. E(X)	Azimute	Distância	Latitude	Longitude
P4	P1	9.383.631,7300	305.795,7300	147°31'26"	81,55 m	05°34'25,281464"S	46°45'11,626861"W
P1	P2	9.383.586,3610	305.720,6377	238°51'38"	87,73 m	05°34'26,751043"S	46°45'14,070964"W
P2	P3	9.383.672,6000	305.672,8900	331°01'41"	98,57 m	05°34'23,939177"S	46°45'15,613936"W
P3	P4	9.383.700,5300	305.751,9400	70°32'26"	83,84 m	05°34'23,037655"S	46°45'13,042935"W

Escala Gráfica:

0 4.50 9 13.50 18 22.50 27 36 45 67.50 90

Título:
Planta de Localização

Folha:
04

Objetivo:
Locação de obra civil Área Construida: 3.589,39 m²

Município:
Amarante do Maranhão

Área Total:
7.652,398 m²

Perímetro:
352,67 m

Proprietários:
Prefeitura Municipal de Amarante do Maranhão

Imóvel:
Escola 9 Salas de Aula Térreo

Matricula:
5.506

Escala:
1 / 900


Data:
08/01/2025

Prefeitura Municipal de Amarante do Maranhão

Responsável Técnico

Esse desenho foi elaborado utilizando uma versão original do sistema profissional para Cálculos, Desenhos e Projetos topográficos Métrica TOPO

A4 = (297 X 210)

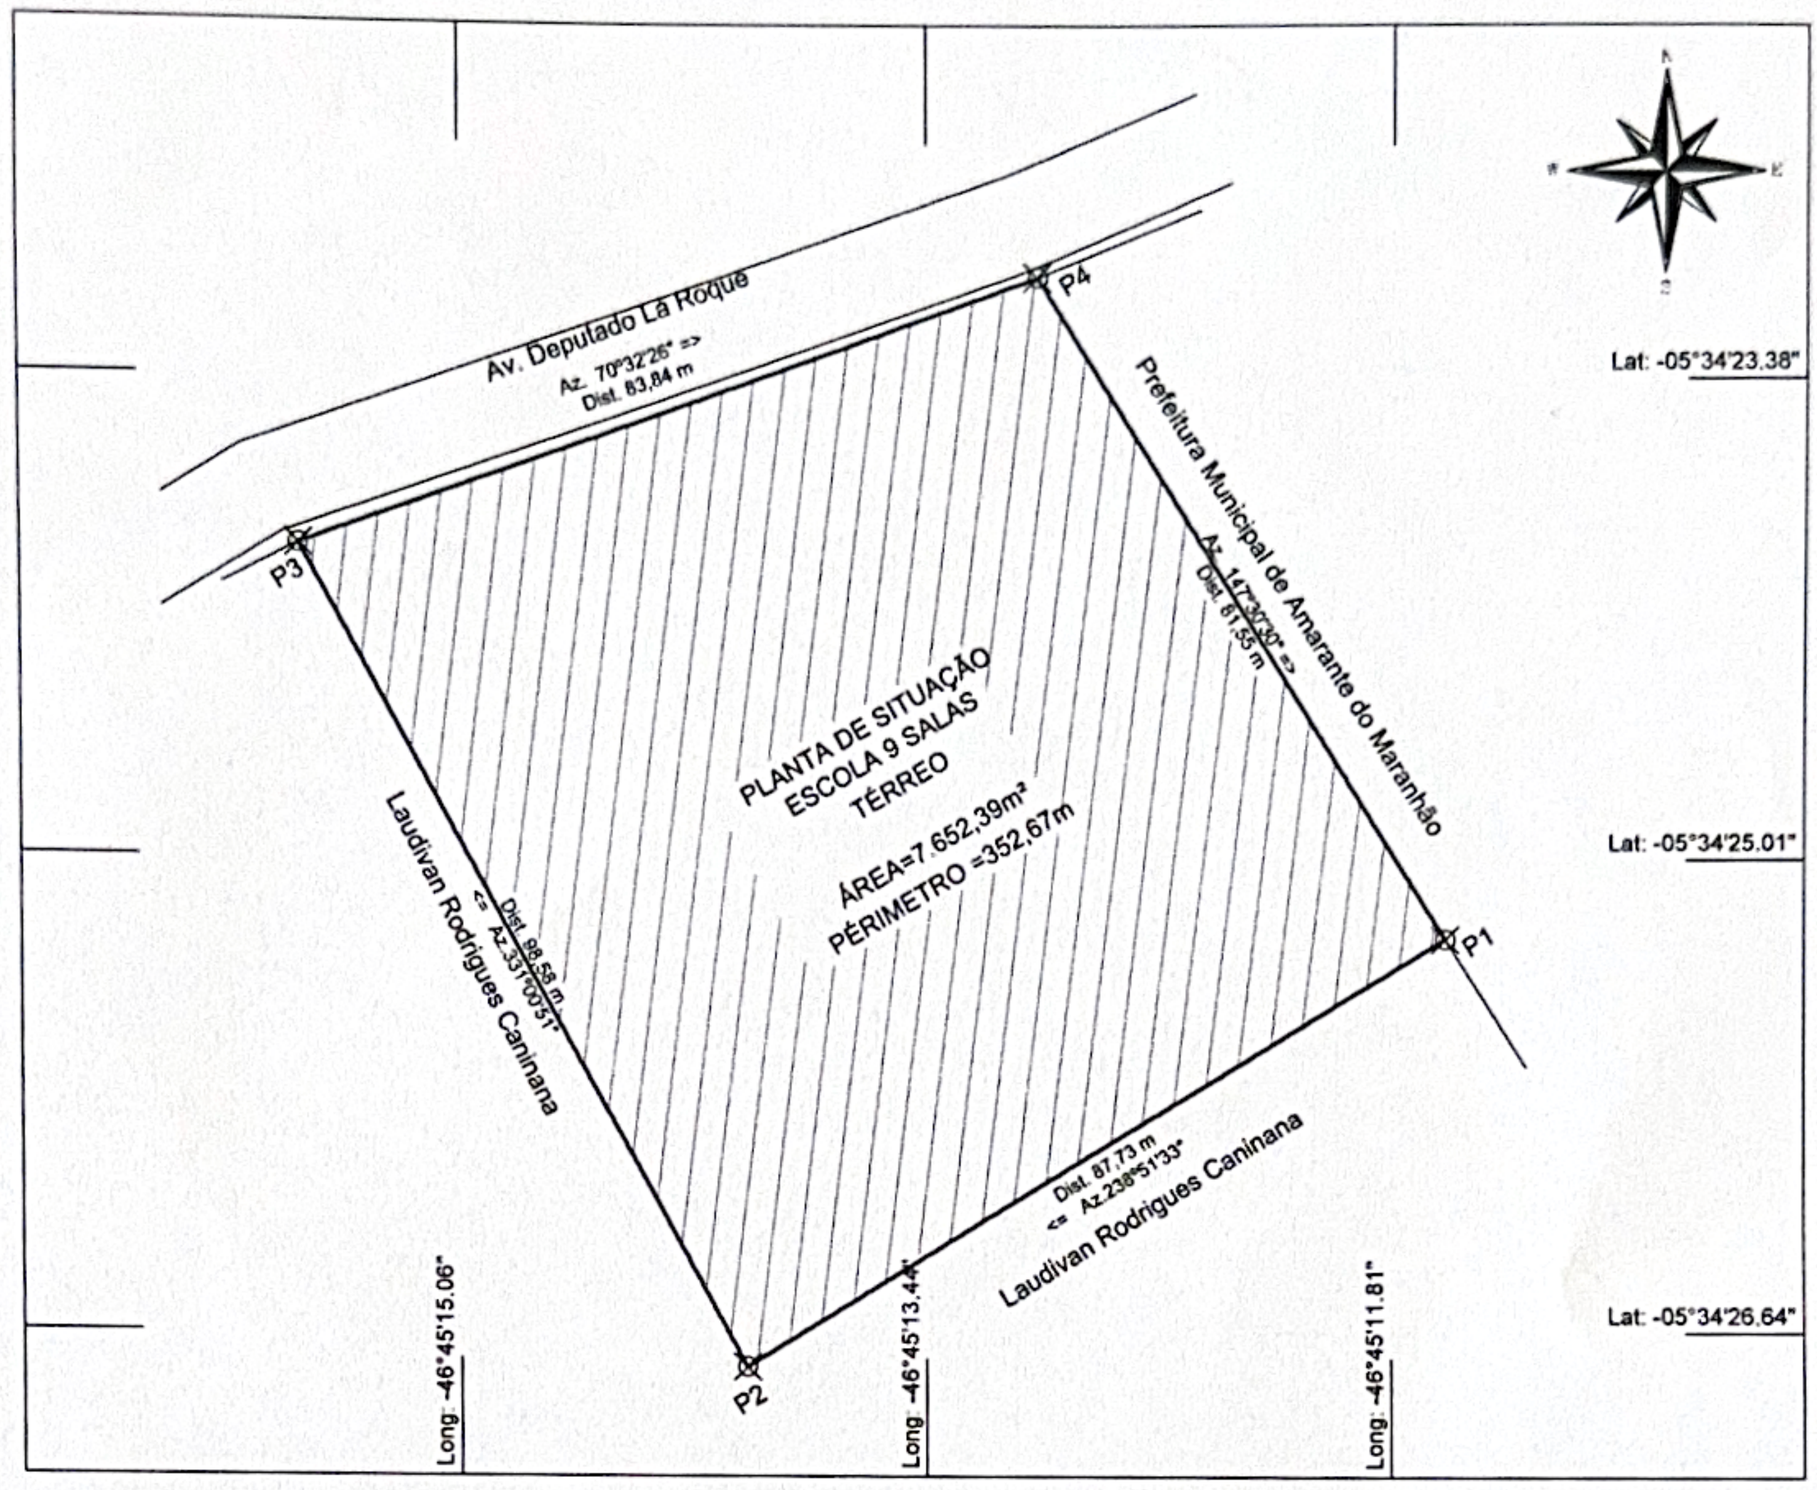

De	Para	Coord. N(Y)	Coord. E(X)	Azimute	Distância	Latitude	Longitude
P4	P1	9.383.631,7300	305.795,7300	147°31'26"	81,55 m	05°34'25,281464"S	46°45'11,626861"W
P1	P2	9.383.586,3610	305.720,6377	238°51'38"	87,73 m	05°34'26,751043"S	46°45'14,070964"W
P2	P3	9.383.672,6000	305.672,8900	331°01'41"	98,57 m	05°34'23,939177"S	46°45'15,613936"W
P3	P4	9.383.700,5300	305.751,9400	70°32'26"	83,84 m	05°34'23,037655"S	46°45'13,042935"W

Escala Gráfica:

0 4,50 9 13,50 18 22,50 27 36 45 67,50 90

Título:
Planta de Situação

Folha:
02

Objetivo:
Locação de obra civil Área Construida: 3.589,39 m²

Município:	Área Total:	Perímetro:
Amarante do Maranhão	7.652,398 m²	352,67 m

Proprietários:
Prefeitura Municipal de Amarante do Maranhão


Imóvel:	Matricula:
Escola 9 Salas de Aula Térreo	5.506
Escala: 1 / 900	Data: 08/01/2025

Prefeitura Municipal de Amarante do Maranhão

Responsável Técnico
051.482.223-60
Crea/MA 111861696-0

Esse desenho foi elaborado utilizando uma versão original do sistema profissional para Cálculos, Desenhos e Projetos topográficos Métrica TOPO

A4 = (297 X 210)

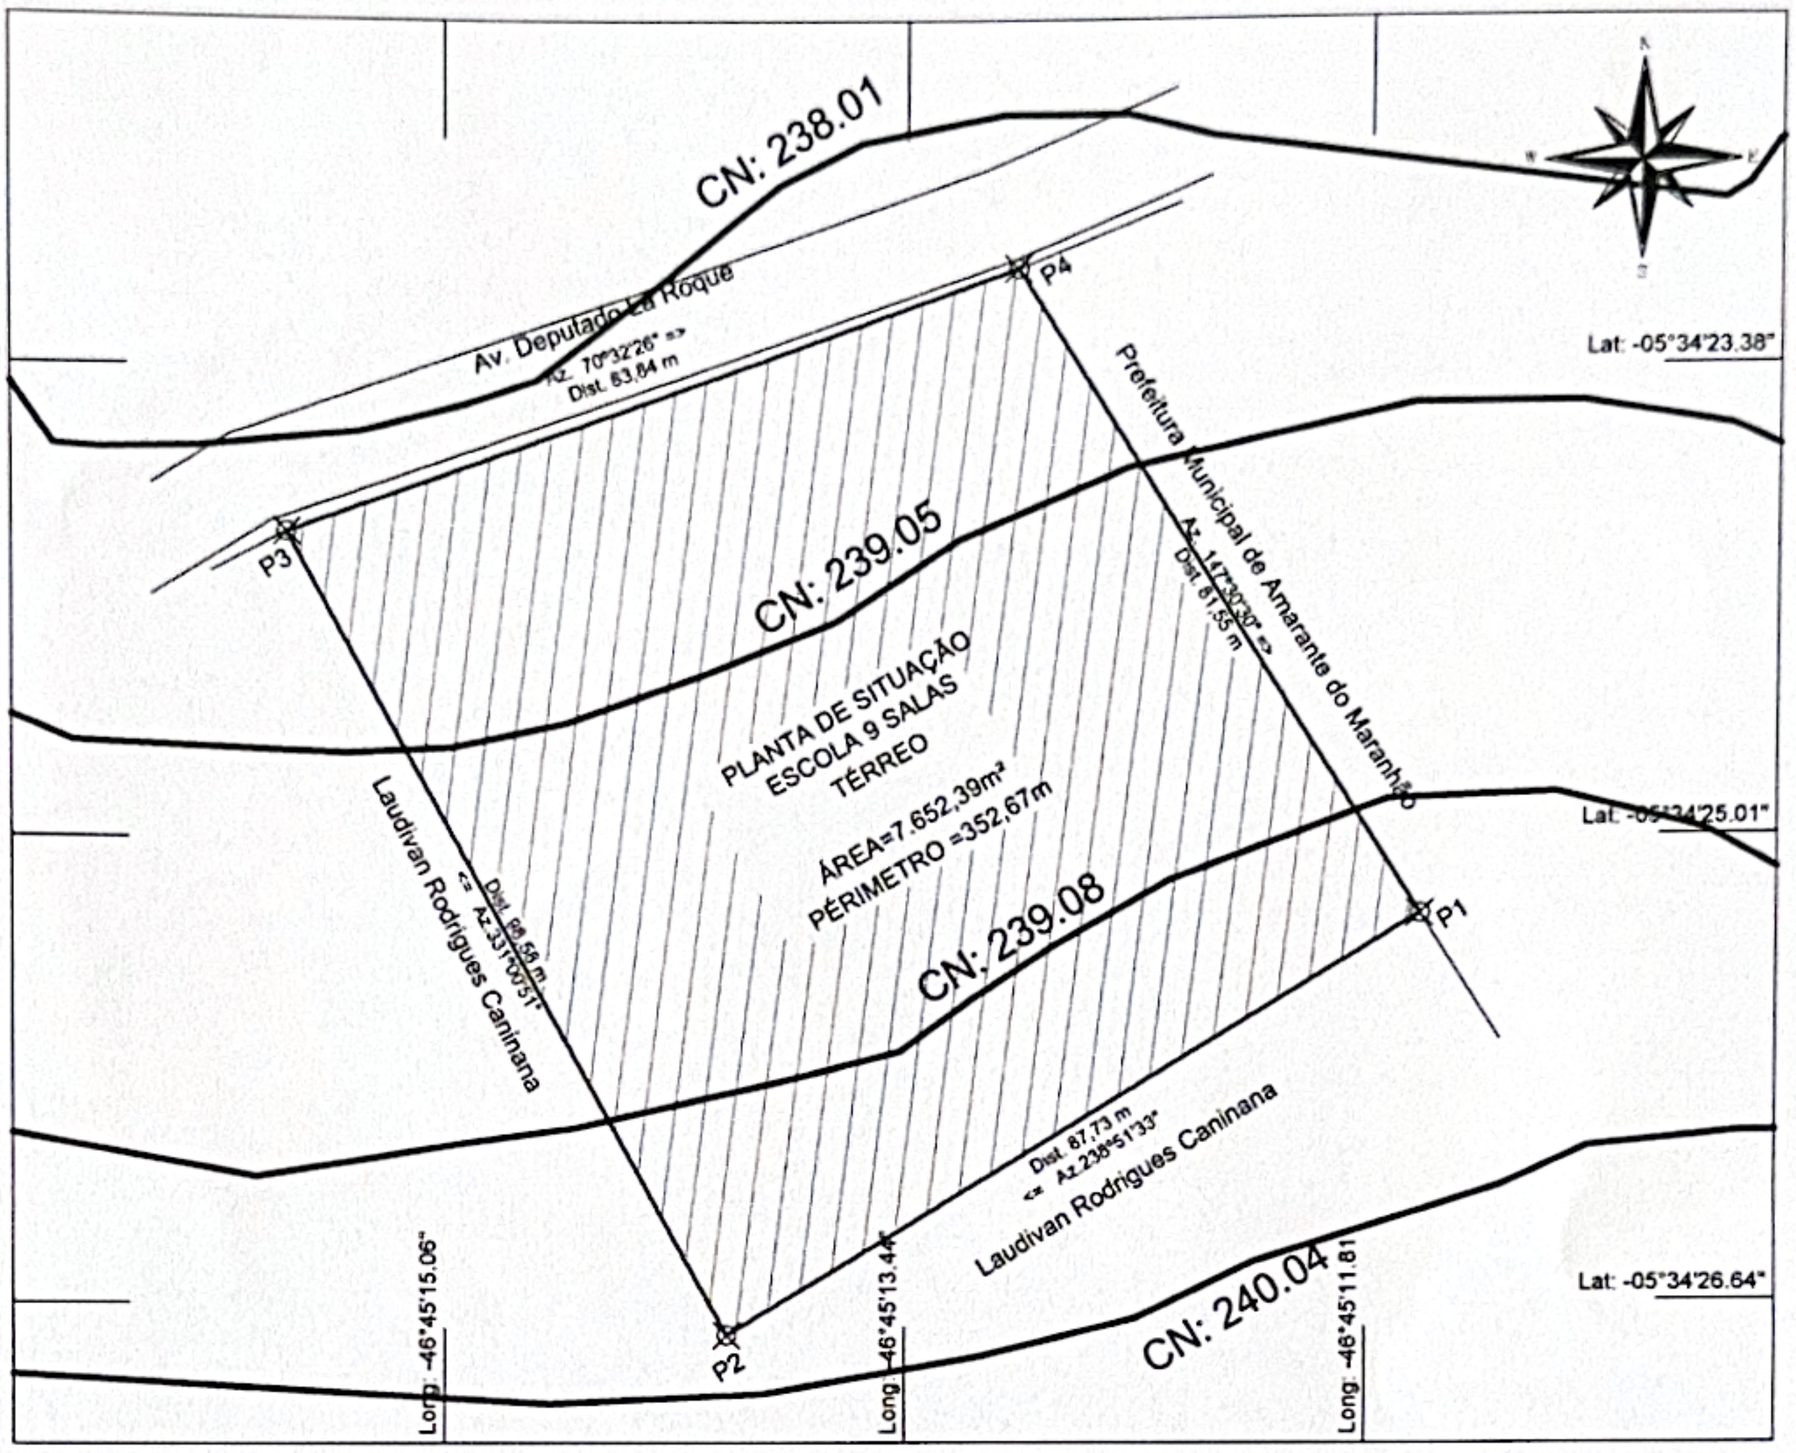

De	Para	Coord. N(Y)	Coord. E(X)	Azimute	Distância	Latitude	Longitude
P4	P1	9.383.631,7300	305.795,7300	147°31'26"	81,55 m	05°34'25,281464"S	46°45'11,626861"W
P1	P2	9.383.586,3610	305.720,6377	238°51'38"	87,73 m	05°34'26,751043"S	46°45'14,070964"W
P2	P3	9.383.672,6000	305.672,8900	331°01'41"	98,57 m	05°34'23,939177"S	46°45'15,613936"W
P3	P4	9.383.700,5300	305.751,9400	70°32'26"	83,84 m	05°34'23,037655"S	46°45'13,042935"W

Escala Gráfica:

0 4,50 9 13,50 18 22,50 27 36 45 67,50 90

Título:
Levantamento Topográfico

Folha:
03

Objetivo:
Locação de obra civil Área Construida: 3.589,39 m²

Município:	Área Total:	Perímetro:
Amarante do Maranhão	7.652,398 m²	352,67 m

Proprietários:
Prefeitura Municipal de Amarante do Maranhão


Imóvel:	Matricula:
Escola 9 Salas de Aula Térreo	5.506
Escala: 1 / 900	Data: 08/01/2025

Prefeitura Municipal de Amarante do Maranhão

Responsável Técnico

Esse desenho foi elaborado utilizando uma versão original do sistema profissional para Cálculos, Desenhos e Projetos topográficos Métrica TOPO

A4 = (297 X 210)

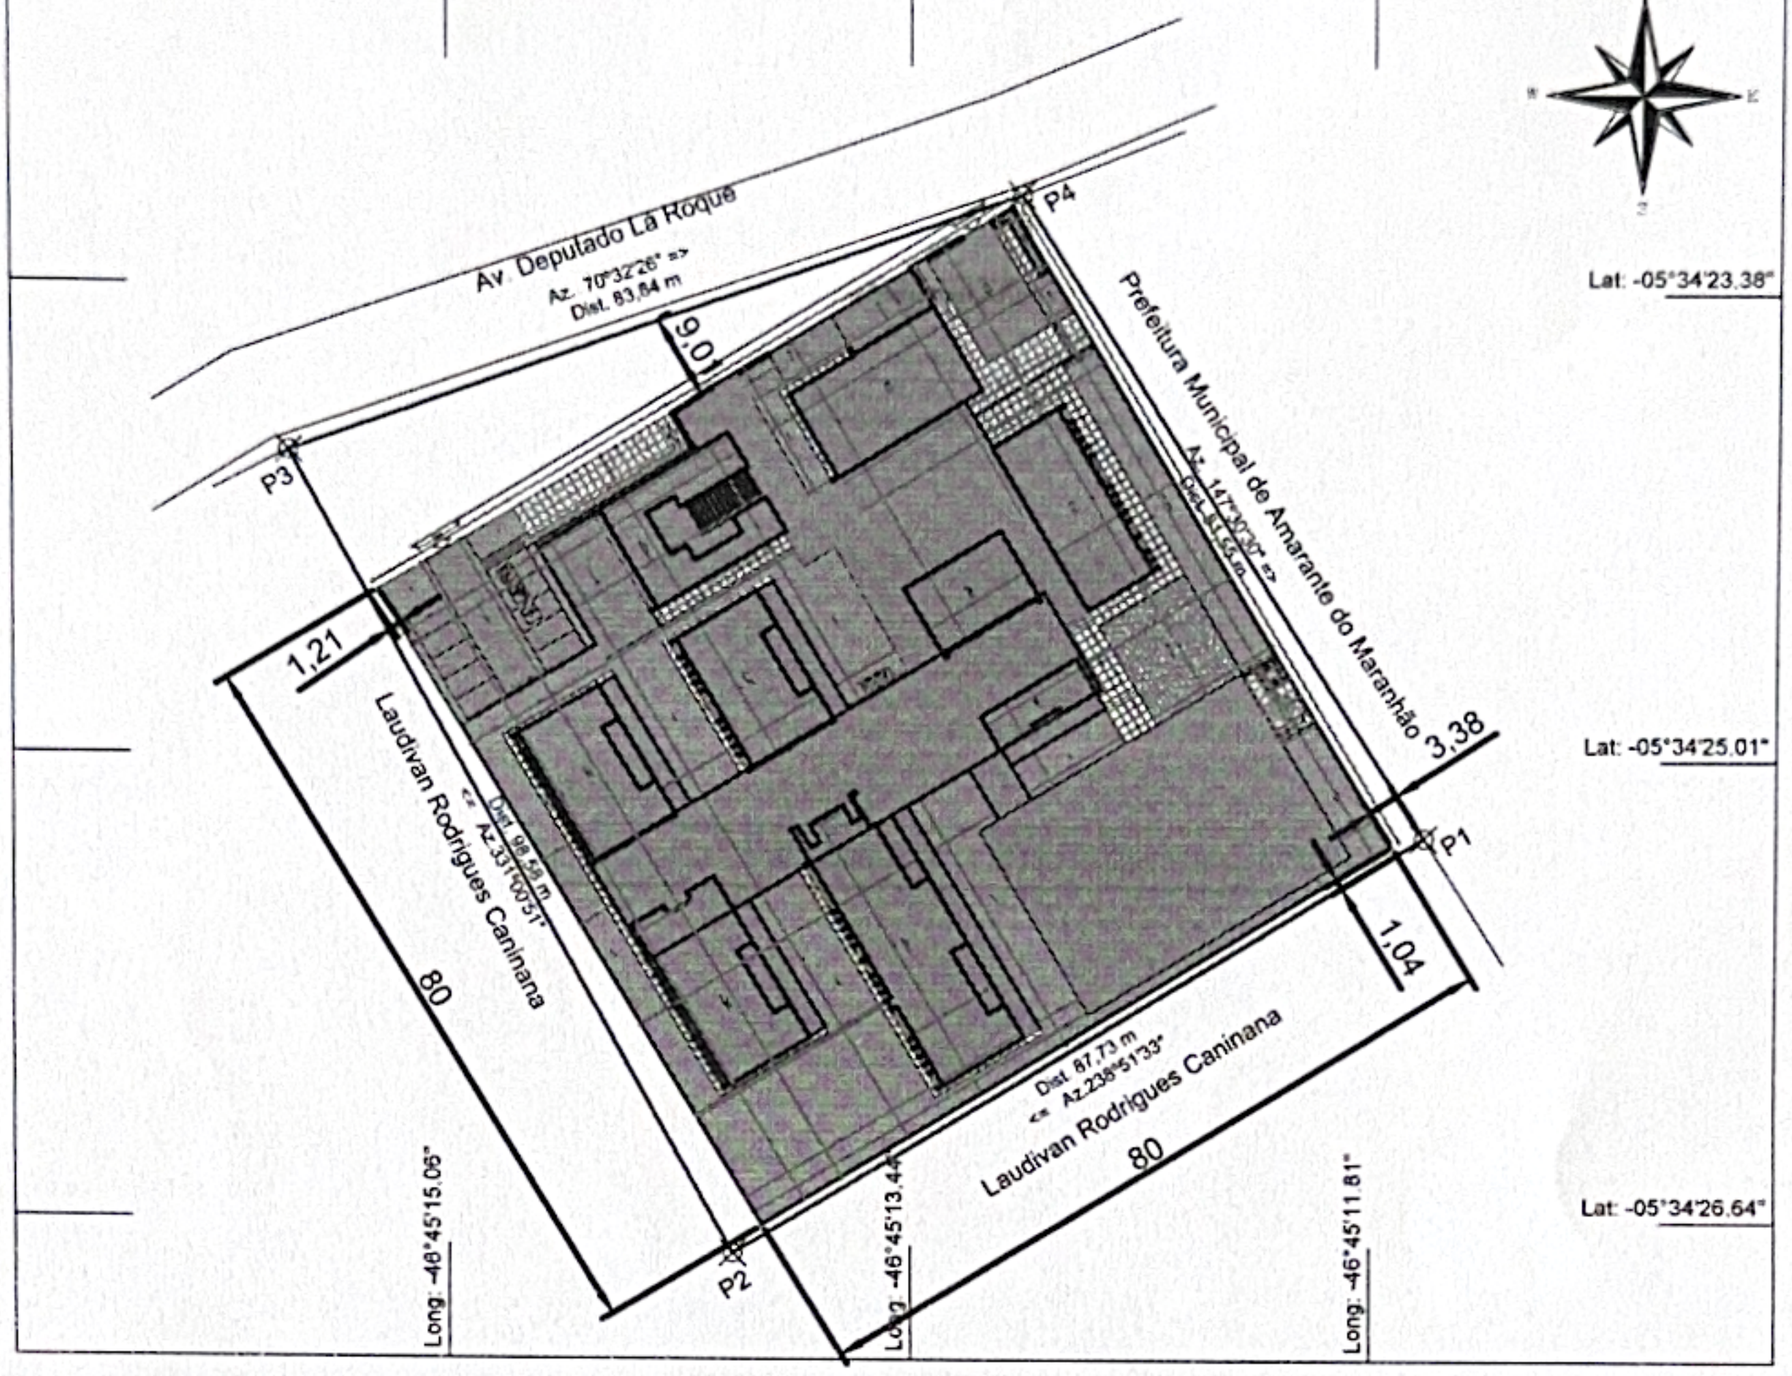

De	Para	Coord. N(Y)	Coord. E(X)	Azimute	Distância	Latitude	Longitude
P4	P1	9.383.631,7300	305.795,7300	147°31'26"	81,55 m	05°34'25,281464"S	46°45'11,626861"W
P1	P2	9.383.586,3610	305.720,6377	238°51'38"	87,73 m	05°34'26,751043"S	46°45'14,070964"W
P2	P3	9.383.672,6000	305.672,8900	331°01'41"	98,57 m	05°34'23,939177"S	46°45'15,613936"W
P3	P4	9.383.700,5300	305.751,9400	70°32'26"	83,84 m	05°34'23,037655"S	46°45'13,042935"W

Escala Gráfica:

0 4,50 9 13,50 18 22,50 27 36 45 67,50 90

Título:
Planta de Locação

Folha:
01

Objetivo:
Locação de obra civil Área Construida: 3.589,39 m²

Município:
Amarante do Maranhão

Área Total:
7.652,398 m²

Perímetro:
352,67 m

Proprietários:
Prefeitura Municipal de Amarante do Maranhão

Imóvel:
Escola 9 Salas de Aula Térreo

Matricula:
5.506

Escala:
1 / 900

Data:
08/01/2025

Prefeitura Municipal de Amarante do Maranhão
789 792 673-07

Responsável Técnico
051.482.223-60
Crea/MA 111861696-0

A4 = (297 X 210)


Esse desenho foi elaborado utilizando uma versão original do sistema profissional para Cálculos, Desenhos e Projetos topográficos Métrica TOPO

NOTAS

- MEDIDAS E NÍVEIS EM METROS;
- VERIFICAR POSIÇÃO EXATA DOS PILARES NO PROJETO ESTRUTURAL;
- VERIFICAR DETALHES CONSTRUTIVOS PERTINENTES NAS PRANCHAS DE DETALHAMENTO;
- EM CASO DE CONFLITO DE INFORMAÇÕES ENTRE O PROJETO GRÁFICO E O MEMORIAL DESCRITIVO, PREVALECE A INFORMAÇÃO CONTIDA NOS DESENHOS;
- ALTERAÇÕES NESTE PROJETO SOMENTE COM AUTORIZAÇÃO EXPRESSA DO FNDE

REFERÊNCIAS:

- PLANILHA DE QUANTITATIVOS
- MEMORIAL DESCRITIVO E ESPECIFICAÇÕES TÉCNICAS (MARCAS/ FABRICANTES DE MATERIAIS RELACIONADOS AOS PROJETOS CONSTITUEM-SE APENAS COMO REFERÊNCIA. O FNDE NÃO DIRECIONA A ESCOLHA DE MARCAS E NÃO MANTÉM CADASTRO DE FABRICANTES).

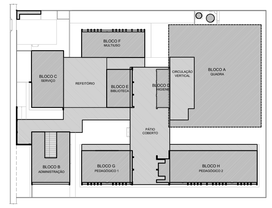

CROQUI DE REFERÊNCIA
PAVIMENTO TÉRREO

MAPA DE ESQUADRIAS - PORTAS

PORTAS DE ALUMÍNIO NATURAL

Ref.	Quantidade	Dimensões (cm)	Tipo	Folhas (nº)	Ambientes
P01	02	100 x 210	de abrir vidro + veneziana	01	Cozinha
P02	02	90 x 210	de abrir vidro + veneziana	01	Copa dos funcionários
P03	06	90 x 210	de abrir veneziana	01	D.M.L., Lavanderia, Vestiários alunos, Depósitos
P04	09	80 x 165	de abrir veneziana	01	Santários alunos
P05	06	70 x 165	de abrir veneziana	01	Vestiários alunos
P06	08	170 x 215 + 70	de correr + bandeira superior vidro + lambril	02	Sala de aula, Salas multiuso, Sala de recursos mult.
P07	03	420 x 215 + 70	de correr + bandeira superior vidro + lambril	04	Salas multiuso, Biblioteca
P08	01	210 x 215 + 70	de correr + bandeira superior vidro + lambril	02	Sala de recursos
P09	01	120 x 210 + 65	de abrir + bandeira superior veneziana	02	Quadro elétrico
P10	01	240 x 230	de correr veneziana	03	Quadro elétrico
P11	02	120 x 170	de abrir veneziana	02	Depósito de gás

PORTAS EM MADEIRA COM PINTURA

Ref.	Quantidade	Dimensões (cm)	Tipo	Folhas (nº)	Ambientes
P01	11	90 x 210	de abrir lisa, chapa metálica	01	Vest.funcionários, Secretaria, Direção, Coordenação, Almoxarifado, Sala reunião/ prof., Santários alunos
P02	08	90 x 210	de abrir lisa, chapa e barra metálica	01	Santários PCD, Vestiários PCD
P03	09	90 x 210	de abrir lisa, chapa, barra met. e visor	01	Salas de aula

MAPA DE ESQUADRIAS - PORTAS

JANELAS DE ALUMÍNIO NATURAL

Ref.	Quantidade	Dimensões (cm)	Tipo	Area (m²)	AreaTotal (m²)	Peitoril (cm)	Ambientes
JA-1	02	210 x 130	correr+bandeira	2,73	5,46	80	Cozinha*
JA-2	01	150 x 140	correr	2,10	2,10	102	Copa
JA-3	01	280 x 205	correr+bandeira	5,74	5,74	85	Secretaria
JA-4	02	280 x 185	correr+bandeira	5,18	10,36	103	Secretaria, Direção
JA-5	03	350 x 185	correr+bandeira	6,47	19,42	103	Cozinha*
JA-6	01	350 x 120	fixa	4,20	4,20	103	Secretaria
JA-7	03	280 x 230	fixa+bandeira	6,44	19,32	55	Biblioteca
JA-8	01	700 x 290	fixa+bandeira	20,30	20,30	55	Biblioteca
JA-9	30	85 x 210	maximar	1,78	53,55	78	Salas de aula, Salas multiuso, Sala de recursos
JA-10	16	150 x 60	maximar	0,90	14,40	182 228	Despensa**, Lavand., Vest. func., Sanit. PCD, almox** Vest.PDC alunos**, Vest.alunos**, Dep.**, Dep.mat.esp.**
JA-11	02	150 x 80	maximar	1,20	2,40	207	Santário PCD adultos
JA-12	13	280 x 80	maximar	2,24	29,12	207	Almox.**, Reuniões**, S. de aula**, Sanit. alunos**, Secr.**
JA-13	03	280 x 185	maximar	5,18	15,54	103	Coordenação, Sala de reunião/prof.
JA-14	08	350 x 185	maximar	6,47	51,80	103	Salas de aula
JA-15	10	350 x 80	maximar	2,80	28,00	207	Salas de aula**, Santário alunos fem.

* AS JANELAS DA COZINHA DEVEM PREVER TELA.
** ESQUADRIA SEM FEITORIL DE GRANITO.

LEGENDA

BANCADAS - B* (LxCxH: medidas em metro)

- BC1 GRANITO CINZA ANDORINHA - esp. 2 cm - 9x (0,50x3,60x0,60) - SALAS DE AULA
- BC2 GRANITO CINZA ANDORINHA - esp. 2 cm - 2x (0,55x1,60x0,60) - LAVA-MÃOS PATIO E VEST. ALUNOS
- BC3 GRANITO CINZA ANDORINHA - esp. 2 cm - 3x (0,55X2,40X0,60) - SANITÁRIOS ALUNOS E REFEITÓRIO
- BC4 GRANITO CINZA ANDORINHA - esp. 2 cm - 2x (0,55X3,00X0,80) - SANITÁRIOS ALUNOS
- BC5 GRANITO CINZA ANDORINHA - esp. 2 cm - 1x (0,50x2,40x0,80) - SALA REUNIÃO/PROFESSORES
- BC6 GRANITO CINZA ANDORINHA - esp. 2 cm - 2x (0,35x0,95x0,76) - SANITÁRIO PCD ADULTOS
- BC7 GRANITO CINZA ANDORINHA - esp. 2 cm - 1x (0,55x1,75x0,80) - COPA
- BC8 GRANITO CINZA ANDORINHA - esp. 2 cm - 1x (0,50x2,00x0,80) - COPA
- BC9 GRANITO CINZA ANDORINHA - esp. 2 cm - 1x (0,70x3,65x0,90) - VARANDA DE SERVIÇO
- BC10 GRANITO CINZA ANDORINHA - esp. 2 cm - 1x (0,60x3,20x0,90 + 0,60x3,80x0,90 + 0,60x3,25x0,90) - COZINHA (verduras e carnes)
- BC11 GRANITO CINZA ANDORINHA - esp. 2 cm - 1x (0,90x1,35) - COZINHA (cocção)
- BC12 GRANITO CINZA ANDORINHA - esp. 2 cm - 1x (0,60x3,20x0,90 + 0,60x1,10x0,90) - COZINHA (sucos)
- BC13 GRANITO CINZA ANDORINHA - esp. 2 cm - 1x (0,60x3,80x0,90 + 0,60x2,52x0,90 + 0,60x2,10x0,80 + 0,60x3,50x0,80) - COZINHA (distribuição)
- BC14 GRANITO CINZA ANDORINHA - esp. 2 cm - 1x (0,60x2,90x0,90 + 0,60x1,70x0,90 + 0,60x2,10x0,80 + 0,60x2,05x0,90) - COZINHA (recepção louça/ lavagem)
- BC15 GRANITO CINZA ANDORINHA - esp. 2 cm - 1x (0,50x1,67x0,90) - LAVANDERIA

* VER AMPLIAÇÕES E DETALHES ESPECÍFICOS

DIVISÓRIAS*

- DV1 GRANITO CINZA ANDORINHA - (esp. 20 mm - SANITÁRIOS E VESTIÁRIOS ALUNOS
- DV2 MDF BRV. LAMINADO MELAMÍNICO ACABAMENTO CINZA - 6x (1.15x2.85x0.07) SALAS MULTIUSO

ESCANINHOS - EC* (LxCxH: medidas em metro)

- EC1 MDF REV. COM LAMINADO MELAMÍNICO BRANCO - 5x (0,50x3,65x1,80) SALAS DE AULA TÉRREO
- EC2 MDF REV. COM LAMINADO MELAMÍNICO BRANCO - 4x (0,50x3,75x1,80) SALAS DE AULA SUPERIOR

PRATELEIRA - PT** (LxCxH: medidas em metro, a altura refere-se a distância do piso)

- PT1 GRANITO CINZA ANDORINHA - espessura 2 cm - 1x (0,40x1,67x1,50) - LAVANDERIA
- PT2 GRANITO CINZA ANDORINHA - espessura 2 cm - 8x (0,40x2,05x0,45) - DML/ UTENSÍLIOS
- PT3 GRANITO CINZA ANDORINHA - espessura 2 cm - 8x (0,50x1,42x0,45) - UTENSÍLIOS
- PT4 GRANITO CINZA ANDORINHA - espessura 2 cm - 8x (0,40x1,50x0,45) - DESPENSA
- PT5 GRANITO CINZA ANDORINHA - espessura 2 cm - 4x (0,40x2,65x0,45) - DESPENSA
- PT6 GRANITO CINZA ANDORINHA - espessura 2 cm - 4x (0,403X3,02x0,45) - DESPENSA

BANCO - BC* (LxCxH: medidas em metro)

- BC1 BANCO ALVENARIA/ ASSENTO: CONCRETO PRÉ-MOLDADO - 2x (0,50x2,00x0,45) - HALL S. AULA SUP.
- BC2 BANCO ALVENARIA/ ASSENTO: CONCRETO PRÉ-MOLDADO - 4x (0,50x3,50x0,45) - HALL S. AULA TÉR., PÁTIO
- BC3 BANCO ALVENARIA/ ASSENTO: CONCRETO PRÉ-MOLDADO - 2x (0,50x3,65x0,45) - PÁTIO
- BC4 BANCO ALVENARIA/ ASSENTO: CONCRETO PRÉ-MOLDADO - 2x (0,50x3,70x0,45) - PÁTIO
- BC5 BANCO ALVENARIA/ ASSENTO: CONCRETO PRÉ-MOLDADO - 3x (0,50x6,00x0,45) - PÁTIO; PLAY, CIRCUL.
- BC6 BANCO ALVENARIA REVESTIDO COM PASTILHA CERÂMICA - 2x (0,40x1,00x0,45) - VESTIÁRIOS FUNC.
- BC7 BANCO ALVENARIA REVESTIDO COM PASTILHA CERÂMICA - 2x (0,40x2,00x0,45) - VESTIÁRIOS ALUNO
- BC8 BANCO ALVENARIA REVESTIDO COM PASTILHA CERÂMICA - 1x (0,40x0,85x0,45) - SANIT. MAS. ALUNO
- BC9 BANCO ALVENARIA REVESTIDO COM PASTILHA CERÂMICA - 1x (0,40x2,65x0,45) - SANIT. FEM. ALUNO
- BC10 BANCO ALVENARIA REVESTIDO COM PASTILHA CERÂMICA - 1x (0,40x1,80x0,45) - SANIT. FEM. ALUNO SUP.

* VER AMPLIAÇÕES E DETALHES ESPECÍFICOS ** DISTÂNCIA ENTRE PARTELEIRAS MÚLTIPLAS= 0,40m

ESPECIFICAÇÕES

PISO

1 - GRANITINA COM JUNTAS PLÁSTICAS A CADA 1.00m
2 - CERÂMICA 45x45 cm, PEI 5, COR BRANCO GELO, ANTIDERRAPANTE
3 - CONCRETO DESEMPENADO COM JUNTAS PLÁSTICAS A CADA 1.00m
4 - CONCRETO DESEMPENADO ACABAMENTO LISO E JUNTAS PLÁSTICAS A CADA 1.00m
5 - BLOCO INTERTRAVADO DE CONCRETO
6 - PISO GRAMA DE CONCRETO
7 - AREIA
8 - GRAMADO
9 - PISO INDUSTRIAL POLIDO EM CONCRETO ARMADO

PAREDE

1 - PINTURA ACRÍLICA COR BRANCO GELO SOBRE MASSA CORRIDA
2 - PINTURA ACRÍLICA COR BRANCO GELO COM ROSAMICO DE MADEIRA (15cm) FIXADO A 0,60m DO PISO (ver alturas nas ampliações)
3 - CERÂMICA COR BRANCO GELO DO PISO AO TETO / MURETAS
4 - CERÂMICA COR BRANCO GELO COM FAIXA DE PASTILHA CERÂMICA COR LARANJA NA PARTE INFERIOR E SUPERIOR, ACIMA PINTURA ACRÍLICA COR BRANCO GELO (ver alturas nas ampliações)
5 - PASTILHA CERÂMICA COR CINZA DO PISO AO TETO
6 - PASTILHA CERÂMICA COR CINZA ATÉ H=0,90m, ACIMA PINTURA ACRÍLICA COR CINZA CLARO (ver ampliações)
7 - PINTURA ACRÍLICA COR CINZA CLARO SOBRE REBOCO LISO
8 - PINTURA ACRÍLICA COR LARANJA SOBRE REBOCO LISO
9- PASTILHA CERÂMICA COR CINZA ATÉ H=0,90m/ 1,22m, ACIMA PINTURA ACRÍLICA COR BRANCO NEVE

TETO

1 - FORRO DE GESSO ACARTONADO COM MASSA CORRIDA E PINTURA PVA COR BRANCO NEVE
2 - FORRO EM FIBRA MINERAL REMOVÍVEL COM ESTRUTURA DE ALUMÍNIO NATURAL
3 - FORRO METÁLICO COLMÉIA
4 - LAJE DE CONCRETO

LEGENDA PAREDES

- TIJOLO CERÂMICO 19x19x39 - espessura 25cm
- TIJOLO CERÂMICO 14x19x39 - espessura 20cm
- TIJOLO CERÂMICO 9x19x39 - espessura 15cm

1 PLANTA BAIXA PAVIMENTO TÉRREO
ESCALA 1/100

Nº	DATA	DESCRIÇÃO

CONTROLE DE REVISÕES

FNDE Fundo Nacional de Desenvolvimento da Educação

MINISTÉRIO DA **EDUCAÇÃO**

PROJETO PADRÃO - FNDE

PROPRIETÁRIO: :

ENDEREÇO:

MUNICÍPIO - UF:

PROPRIETÁRIO

RESP. TÉCNICO CREA

AUTOR DO PROJETO CAU

DLFO CREA

RA

OBSERVAÇÕES:

ESCOLA 9 SALAS DE AULA - DOIS PAVIMENTOS

PROJETO DE ARQUITETURA

COORDENAÇÃO
CGEST - Coordenação Geral de Infraestrutura Educacional

PLANTA BAIXA
PAVIMENTO TÉRREO

ARQ

FORMATO	REVISÃO	ESCALA	PRANCHA
(1100x800)	R:00	1/100	02/62

DATA EMISSÃO JANEIRO/2021

NOTAS


- MEDIDAS E NÍVEIS EM METROS;
- VERIFICAR POSIÇÃO EXATA DOS PILARES NO PROJETO ESTRUTURAL;
- VERIFICAR DETALHES CONSTRUTIVOS PERTINENTES NAS PRANCHAS DE DETALHAMENTO;
- EM CASO DE CONFLITO DE INFORMAÇÕES ENTRE O PROJETO GRÁFICO E O MEMORIAL DESCRITIVO, PREVALECE A INFORMAÇÃO CONTIDA NOS DESENHOS;
- ALTERAÇÕES NESTE PROJETO SOMENTE COM AUTORIZAÇÃO EXPRESSA DO FNDE

REFERÊNCIAS:

- PLANILHA DE QUANTITATIVOS
- MEMORIAL DESCRITIVO E ESPECIFICAÇÕES TÉCNICAS (MARCAS/ FABRICANTES DE MATERIAIS RELACIONADOS AOS PROJETOS CONSTITUEM-SE APENAS COMO REFERÊNCIA. O FNDE NÃO DIRECIONA A ESCOLHA DE MARCAS E NÃO MANTÉM CADASTRO DE FABRICANTES).



CROQUI DE REFERÊNCIA
PAVIMENTO SUPERIOR

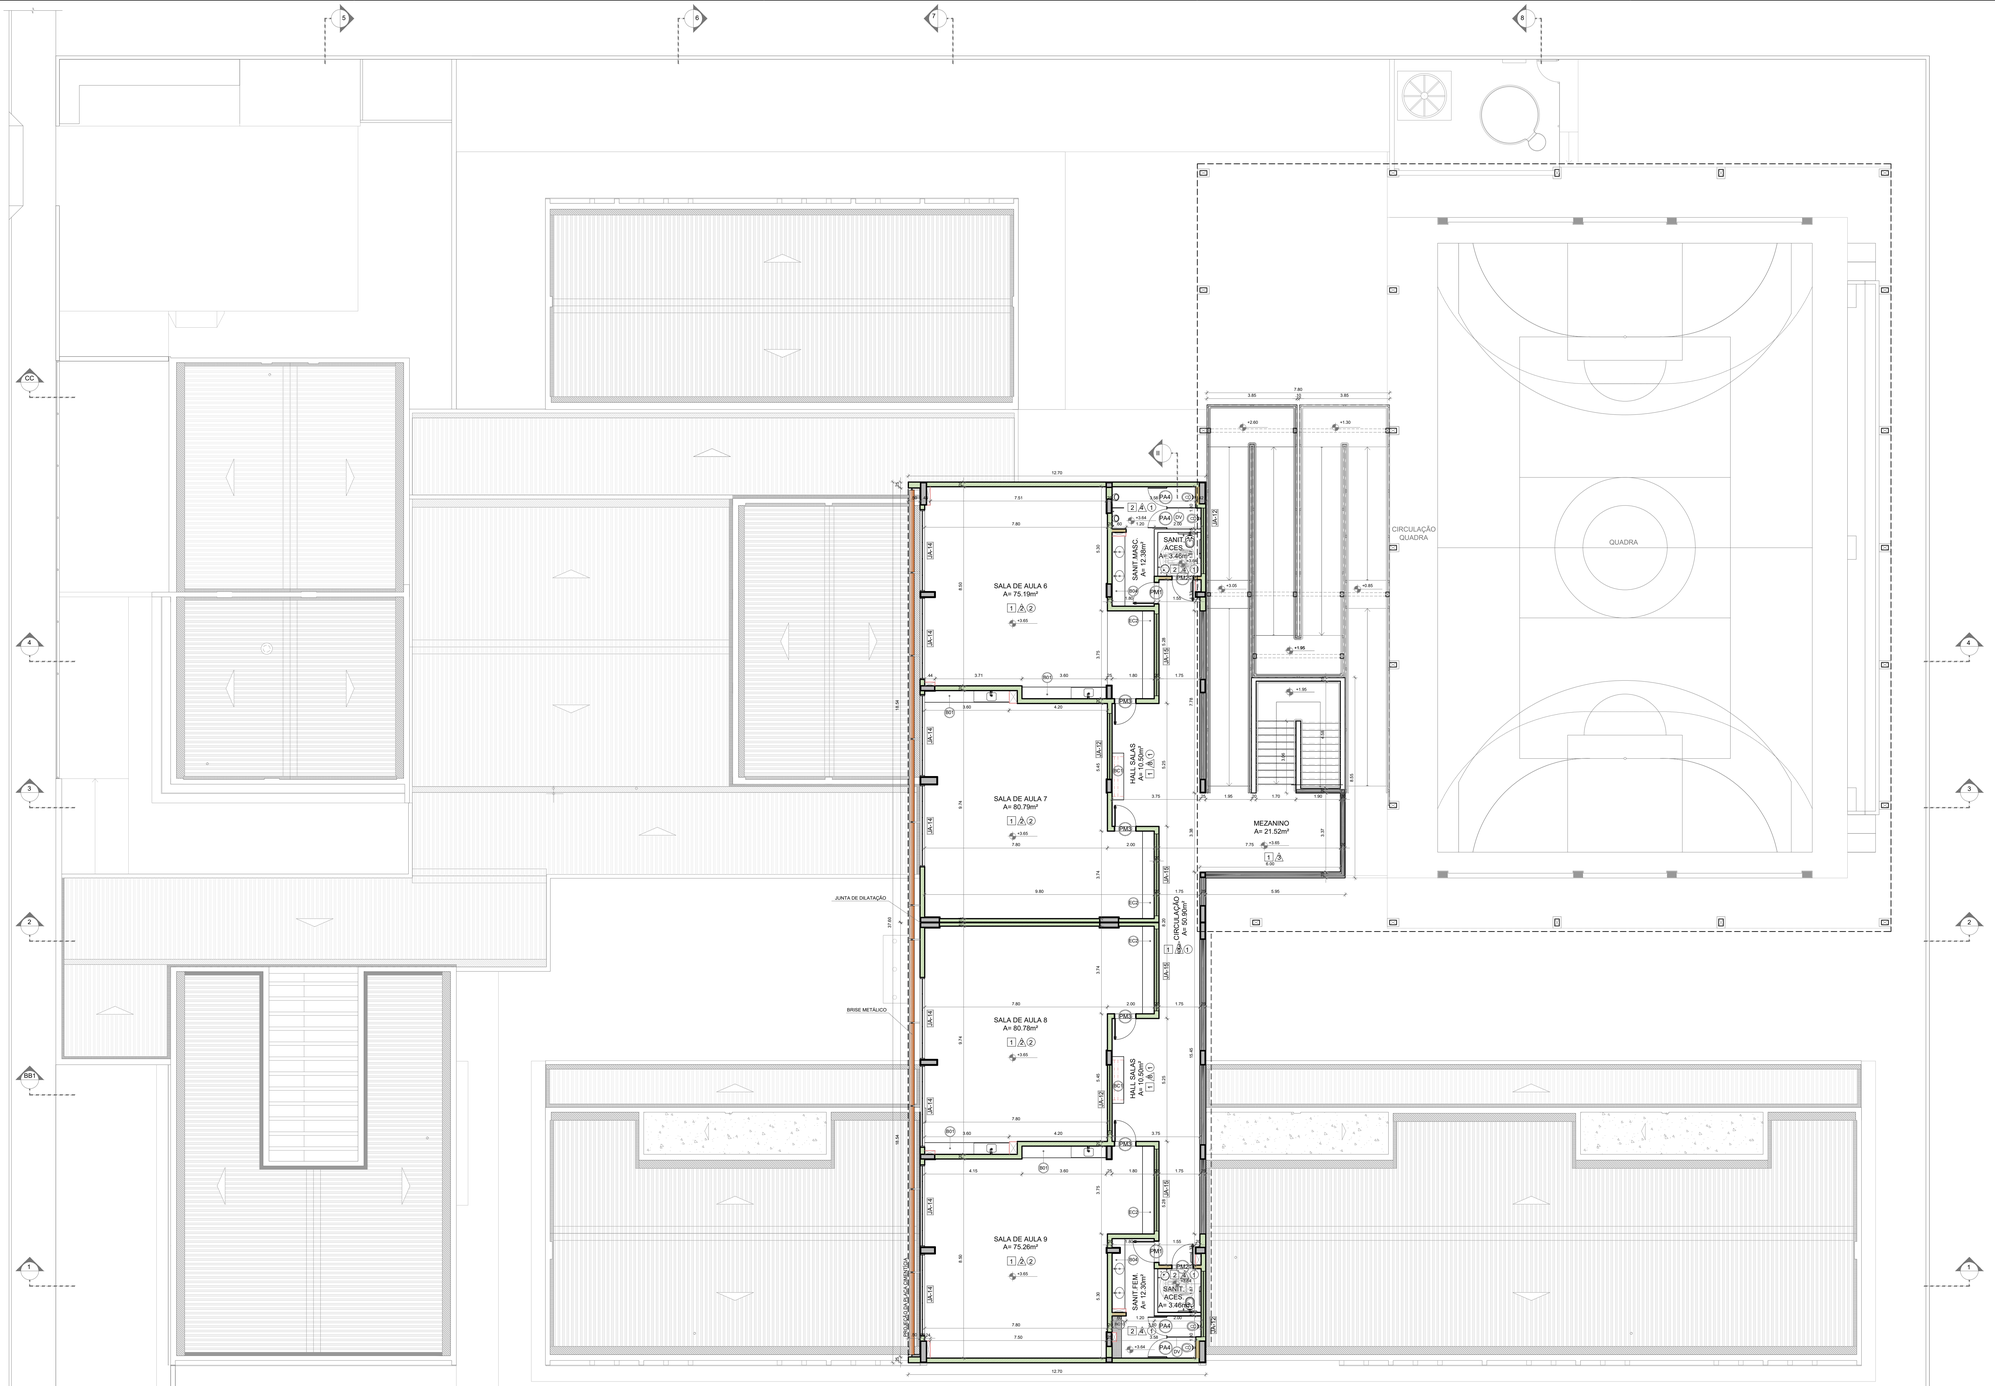

1 PLANTA BAIXA PAVIMENTO SUPERIOR
ESCALA 1/100

MAPA DE ESQUADRIAS - PORTAS

PORTAS DE ALUMÍNIO NATURAL

Ref.	Quantidade	Dimensões (cm)	Tipo	Folhas (nº)	Ambientes
P01	02	100 x 210	de abrir vidro + veneziana	01	Cozinha
P02	02	90 x 210	de abrir vidro + veneziana	01	Copa dos funcionários
P03	06	90 x 210	de abrir veneziana	01	D.M.L., Lavanderia, Vestiários alunos, Depósitos
P04	09	80 x 165	de abrir veneziana	01	Sanitários alunos
P05	06	70 x 165	de abrir veneziana	01	Vestiários alunos
P06	08	170 x 215 + 70	de abrir + bandeira superior vidro + lambril	02	Salas de aula, Salas multiuso, Sala de recursos mult.
P07	03	420 x 215 + 70	de correr + bandeira superior vidro + lambril	04	Salas multiuso, Biblioteca
P08	01	210 x 215 + 70	de correr + bandeira superior vidro + lambril	02	Sala de recursos
P09	01	120 x 210 + 65	de abrir + bandeira superior veneziana	02	Quadro elétrico
P10	01	240 x 230	de correr veneziana	03	Quadro elétrico
P11	02	120 x 170	de abrir veneziana	02	Depósito de gás

PORTAS EM MADEIRA COM PINTURA

Ref.	Quantidade	Dimensões (cm)	Tipo	Folhas (nº)	Ambientes
P01	11	90 x 210	de abrir lisa, chapa metálica	01	Vest.funcionários, Secretaria, Direção, Coordenação, Almoxarifado, Sala reunião/ prof., Sanitários alunos
P02	08	90 x 210	de abrir lisa, chapa e barra metálica	01	Sanitários PCD, Vestiários PCD
P03	09	90 x 210	de abrir lisa, chapa, barra met. e visor	01	Salas de aula

MAPA DE ESQUADRIAS - PORTAS

JANELAS DE ALUMÍNIO NATURAL

Ref.	Quantidade	Dimensões (cm)	Tipo	Área (m²)	AreaTotal (m²)	Peitoril (cm)	Ambientes
JA-1	02	210 x 130	correr+bandeira	2,73	5,46	80	Cozinha*
JA-2	01	150 x 140	correr	2,10	2,10	102	Copa
JA-3	01	280 x 205	correr+bandeira	5,74	5,74	85	Secretaria
JA-4	02	280 x 185	correr+bandeira	5,18	10,36	103	Secretaria, Direção
JA-5	03	350 x 185	correr+bandeira	6,47	19,42	103	Cozinha*
JA-6	01	300 x 120	fixa	4,20	4,20	103	Secretaria
JA-7	03	280 x 230	fixa+bandeira	6,44	19,32	55	Biblioteca
JA-8	01	700 x 290	fixa+bandeira	20,30	20,30	55	Biblioteca
JA-9	30	85 x 210	maximar	1,78	53,55	78	Salas de aula, Salas multiuso, Sala de recursos
JA-10	16	150 x 60	maximar	0,90	14,40	182	Despensa**, Lavand., Vest. func., Sanit. PDC alunos**
						228	Vest.PDC.alunos**, Vest.alunos**, Dep.**, Dep.mat.esp.**
JA-11	02	150 x 80	maximar	1,20	2,40	207	Sanitário PCD adultos
JA-12	13	280 x 80	maximar	2,24	29,12	207	Almox.**, Reuniões**, S. de aula**, Sanit. alunos**, Secr.**
JA-13	03	280 x 185	maximar	5,18	15,54	103	Coordenação, Sala de reunião/prof.
JA-14	08	350 x 185	maximar	6,47	51,80	103	Salas de aula
JA-15	10	350 x 80	maximar	2,80	28,00	207	Salas de aula**, Sanitário alunos fem.

* AO JANELAS DA COZINHA DEVEM PREVER TELA.
** ESQUADRIA SEM PEITORIL DE GRANITO.

LEGENDA

BANCADAS - B* (LxDxH: medidas em metro)

- B01 GRANITO CINZA ANDORINHA - esp. 2 cm - 9x (0,50x3,60x0,80) - SALAS DE AULA
- B02 GRANITO CINZA ANDORINHA - esp. 2 cm - 2x (0,55x1,60x0,80) - LAVA-MÃOS PÁTIO E VEST. ALUNOS
- B03 GRANITO CINZA ANDORINHA - esp. 2 cm - 3x (0,55X2,40X0,80) - SANITÁRIOS ALUNOS E REFEITÓRIO
- B04 GRANITO CINZA ANDORINHA - esp. 2 cm - 2x (0,55X3,00X0,80) - SANITÁRIOS ALUNOS
- B05 GRANITO CINZA ANDORINHA - esp. 2 cm - 1x (0,50x2,40x0,80) - SALA REUNIÃO/PROFESSORES
- B06 GRANITO CINZA ANDORINHA - esp. 2 cm - 2x (0,35x0,95x0,76) - SANITÁRIO PCD ADULTOS
- B07 GRANITO CINZA ANDORINHA - esp. 2 cm - 1x (0,55x1,75x0,80) - COPA
- B08 GRANITO CINZA ANDORINHA - esp. 2 cm - 1x (0,50x2,00x0,80) - COPA
- B09 GRANITO CINZA ANDORINHA - esp. 2 cm - 1x (0,70x3,65x0,90) - VARANDA DE SERVIÇO
- B10 GRANITO CINZA ANDORINHA - esp. 2 cm - 1x (0,60x3,20x0,90 + 0,60x3,80x0,90 + 0,60x3,20x0,90) - COZINHA (verduras e carnes)
- B11 GRANITO CINZA ANDORINHA - esp. 2 cm - 1x (0,90x1,35) - COZINHA (cocção)
- B12 GRANITO CINZA ANDORINHA - esp. 2 cm - 1x (0,60x3,20x0,90 + 0,60x1,10x0,90) - COZINHA (sucos)
- B13 GRANITO CINZA ANDORINHA - esp. 2 cm - 1x (0,60x3,80x0,90 + 0,60x0,53x0,90 + 0,60x2,10x0,80 + 0,60x3,50x0,80) - COZINHA (distribuição)
- B14 GRANITO CINZA ANDORINHA - esp. 2 cm - 1x (0,60x2,90x0,90 + 0,60x1,70x0,90 + 0,60x2,10x0,80 + 0,60x2,05x0,90) - COZINHA (recepção louça/ lavagem)
- B15 GRANITO CINZA ANDORINHA - esp. 2 cm - 1x (0,50x1,67x0,90) - LAVANDERIA

* VER AMPLIAÇÕES E DETALHES ESPECIFICOS

DIVISÓRIAS*

- DV GRANITO CINZA ANDORINHA - esp. 20 mm - SANITÁRIOS E VESTIÁRIOS ALUNOS
- DVM MDF REV. LAMINADO MELAMÍNICO ACABAMENTO CINZA - 6x (1,15x2,88x0,07) SALAS MULTIUSO

ESCANINHOS - EC* (LxCxH: medidas em metro)

- EC1 MDF REV. COM LAMINADO MELAMINICO BRANCO - 5x (0,50x3,65x1,80) SALAS DE AULA TÉRREO
- EC2 MDF REV. COM LAMINADO MELAMINICO BRANCO - 4x (0,50x3,75x1,80) SALAS DE AULA SUPERIOR

PRATELEIRA - PT** (LxCxH: medidas em metro, a altura refere-se a distância do piso)

- PT1 GRANITO CINZA ANDORINHA - espessura 2 cm - 1x (0,40x1,67x1,50) - LAVANDERIA
- PT2 GRANITO CINZA ANDORINHA - espessura 2 cm - 8x (0,40x2,05x0,45) - DML/ UTENSÍLIOS
- PT3 GRANITO CINZA ANDORINHA - espessura 2 cm - 8x (0,50x1,42x0,45) - UTENSÍLIOS
- PT4 GRANITO CINZA ANDORINHA - espessura 2 cm - 8x (0,40x1,50x0,45) - DESPENSA
- PT5 GRANITO CINZA ANDORINHA - espessura 2 cm - 4x (0,40x2,65x0,45) - DESPENSA
- PT6 GRANITO CINZA ANDORINHA - espessura 2 cm - 4x (0,40X3,02x0,45) - DESPENSA

BANCO - BC* (LxDxH: medidas em metro)

- BC1 BANCO ALVENARIA/ ASSENTO: CONCRETO PRÉ-MOLDADO - 2x (0,50x2,00x0,45) - HALL S. AULA SUP.
- BC2 BANCO ALVENARIA/ ASSENTO: CONCRETO PRÉ-MOLDADO - 4x (0,50x3,50x0,45) - HALL S. AULA TÉR., PÁTIO
- BC3 BANCO ALVENARIA/ ASSENTO: CONCRETO PRÉ-MOLDADO - 2x (0,50x3,65x0,45) - PÁTIO
- BC4 BANCO ALVENARIA/ ASSENTO: CONCRETO PRÉ-MOLDADO - 2x (0,50x3,70x0,45) - PÁTIO
- BC5 BANCO ALVENARIA/ ASSENTO: CONCRETO PRÉ-MOLDADO - 3x (0,50x6,00x0,45) - PÁTIO; PLAY, CIRCUL
- BC6 BANCO ALVENARIA REVESTIDO COM PASTILHA CERÂMICA - 2x (0,40x1,00x0,45) - VESTIÁRIOS FUNC.
- BC7 BANCO ALVENARIA REVESTIDO COM PASTILHA CERÂMICA - 2x (0,40x2,00x0,45) - VESTIÁRIOS ALUNO
- BC8 BANCO ALVENARIA REVESTIDO COM PASTILHA CERÂMICA - 1x (0,40x0,85x0,45) - SANIT. MAS. ALUNO
- BC9 BANCO ALVENARIA REVESTIDO COM PASTILHA CERÂMICA - 1x (0,40x2,65x0,45) - SANIT. FEM. ALUNO
- BC10 BANCO ALVENARIA REVESTIDO COM PASTILHA CERÂMICA - 1x (0,40x1,80x0,45) - SANIT. FEM. ALUNO SUP.

* VER AMPLIAÇÕES E DETALHES ESPECIFICOS

ESPECIFICAÇÕES

PISO

1 - GRANITINA COM JUNTAS PLÁSTICAS A CADA 1,00m
2 - CERÂMICA 45x45 cm, PEI 5, COR BRANCO GELO, ANTIDERRAPANTE
3 - CONCRETO DESEMPENADO COM JUNTAS PLÁSTICAS A CADA 1,00m
4 - CONCRETO DESEMPENADO ACABAMENTO LISO E JUNTAS PLÁSTICAS A CADA 1,00m
5 - BLOCO INTERTRAVADO DE CONCRETO
6 - PISO GRAMA DE CONCRETO
7 - AREIA
8 - GRAMADO
9 - PISO INDUSTRIAL POLIDO EM CONCRETO ARMADO

PAREDE

1 - PINTURA ACRÍLICA COR BRANCO GELO SOBRE MASSA CORRIDA
2 - PINTURA ACRÍLICA COR BRANCO GELO COM RODAMEIO DE MADEIRA (15cm) FIXADO À 0,60m DO PISO (ver alturas nas ampliações)
3 - CERÂMICA COR BRANCO GELO DO PISO AO TETO / MURETAS
4 - CERÂMICA COR BRANCO GELO COM FAIXA DE PASTILHA CERÂMICA COR LARANJA NA PARTE INFERIOR E SUPERIOR, ACIMA PINTURA ACRÍLICA COR BRANCO GELO (ver alturas nas ampliações)
5 - PASTILHA CERÂMICA COR CINZA DO PISO AO TETO
6 - PASTILHA CERÂMICA COR CINZA ATÉ H=0,90m, ACIMA PINTURA ACRILICA COR CINZA CLARO (ver ampliações)
7 - PINTURA ACRÍLICA COR CINZA CLARO SOBRE REBOCO LISO
8 - PINTURA ACRILICA COR LARANJA SOBRE REBOCO LISO
9- PASTILHA CERÂMICA COR CINZA ATÉ H=0,90m/ 1,20m, ACIMA PINTURA ACRILICA COR BRANCO NEVE

TETO

1 - FORRO DE GESSO ACARTONADO COM MASSA CORRIDA E PINTURA PVA COR BRANCO NEVE
2 - FORRO EM FIBRA MINERAL REMOVÍVEL COM ESTRUTURA DE ALUMÍNIO NATURAL
3 - FORRO METÁLICO COLMÉIA
4 - LAJE DE CONCRETO

LEGENDA PAREDES

- TIJOLO CERÂMICO 19x19x39 - espessura 25cm
- TIJOLO CERÂMICO 14x19x39 - espessura 20cm
- TIJOLO CERÂMICO 9x19x39 - espessura 15cm

Nº	DATA	DESCRIÇÃO

CONTROLE DE REVISÕES

FNDE Fundo Nacional de Desenvolvimento da Educação

MINISTÉRIO DA **EDUCAÇÃO**

PROJETO PADRÃO - FNDE

PROPRIETÁRIO: :

ENDEREÇO:

MUNICÍPIO - UF:

PROPRIETÁRIO

RESP. TÉCNICO — CREA

AUTOR DO PROJETO — CAU

DLFO — CREA — RA

OBSERVAÇÕES:

ESCOLA 9 SALAS DE AULA - DOIS PAVIMENTOS

PROJETO DE ARQUITETURA

COORDENAÇÃO
CGEST - Coordenação Geral de Infraestrutura Educacional

PLANTA BAIXA
PAVIMENTO SUPERIOR

ARQ


FORMATO (1100x800)

REVISÃO R:00

ESCALA 1/100

DATA EMISSÃO JANEIRO/2021

PRANCHA 03/62

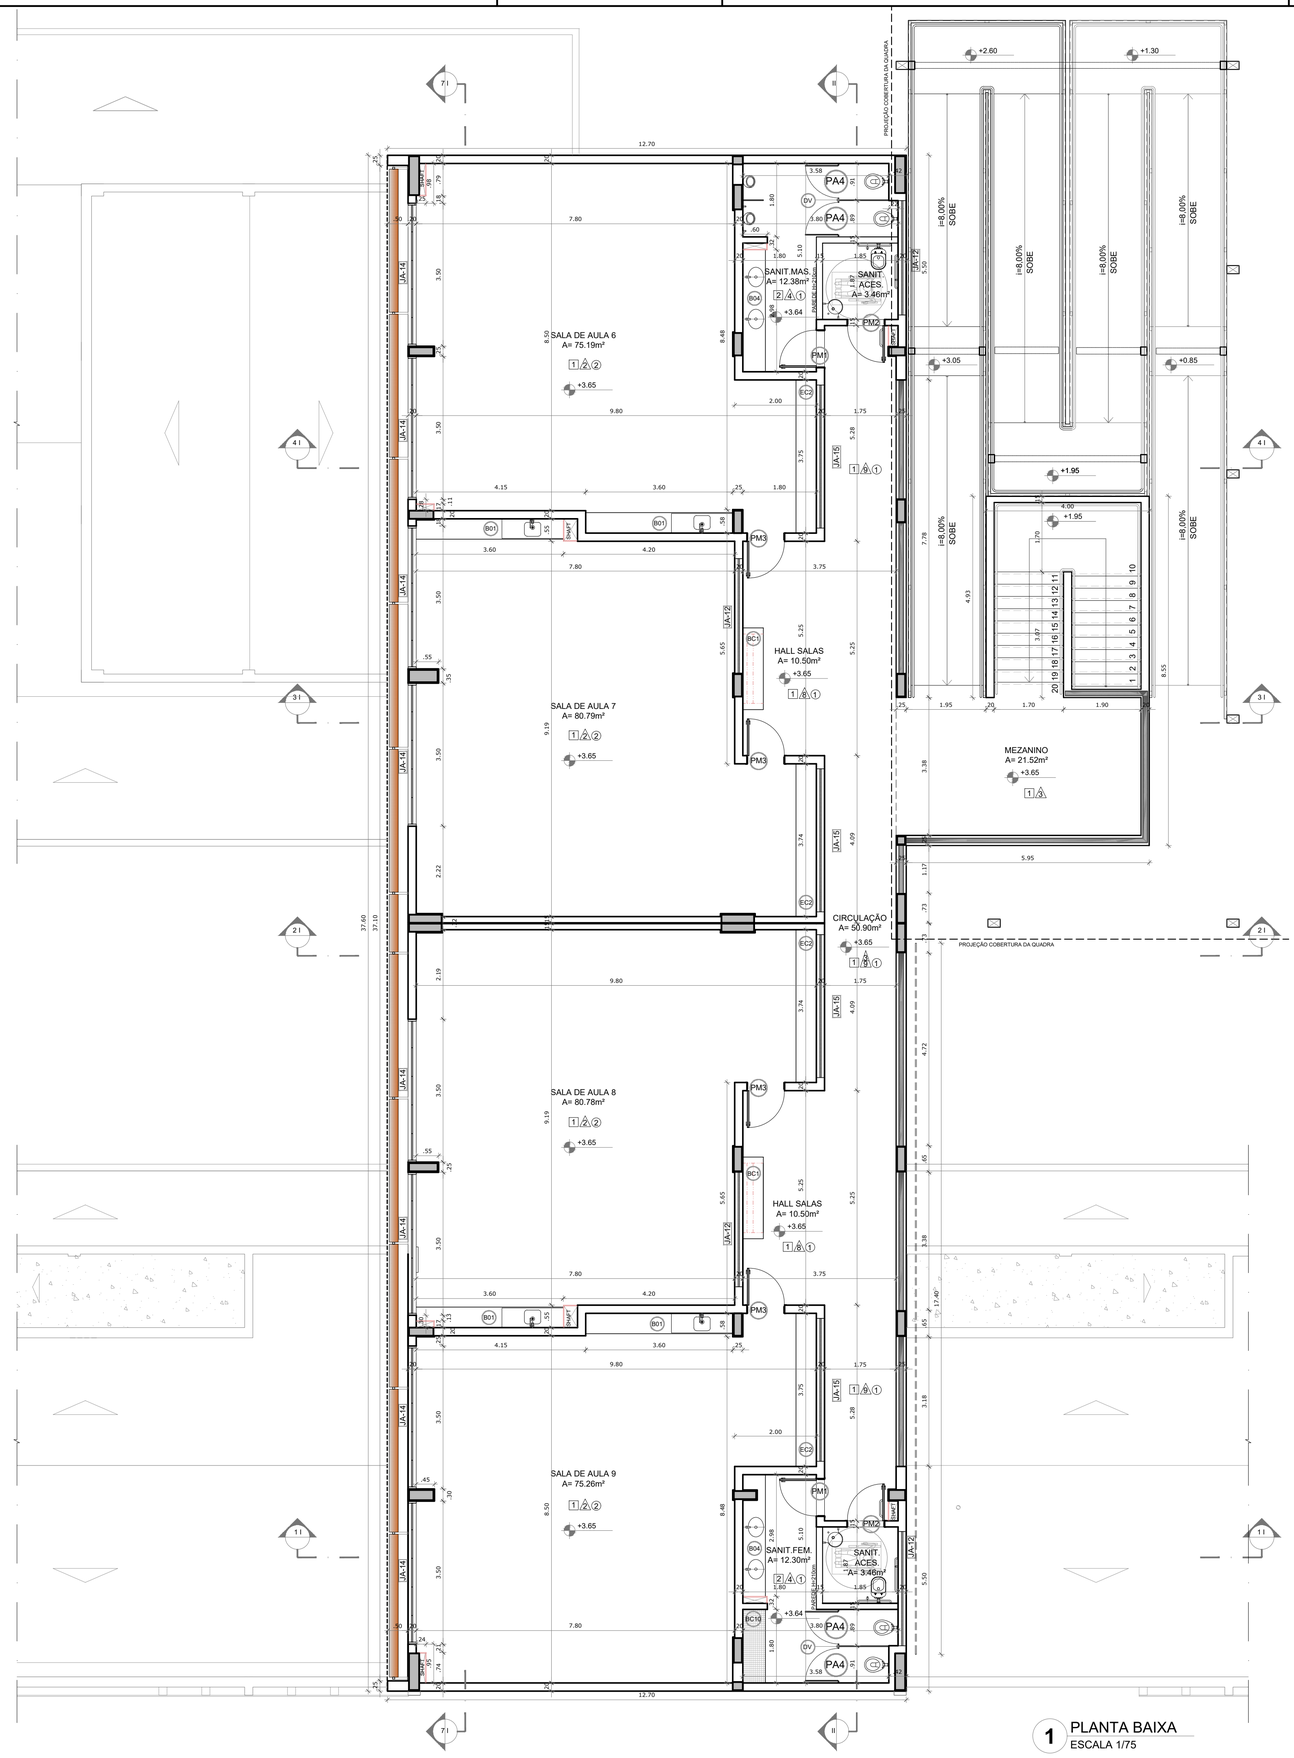

1 PLANTA BAIXA
ESCALA 1/75

ESPECIFICAÇÕES

△ PAREDE

1 - PINTURA ACRÍLICA COR BRANCO GELO SOBRE MASSA CORRIDA
2 - PINTURA ACRÍLICA COR BRANCO GELO COM RODAMEIO DE MADEIRA (15cm) FIXADO À 0,60m DO PISO (ver alturas nas ampliações)
3 - CERÂMICA COR BRANCO GELO DO PISO AO TETO
4 - CERÂMICA COR BRANCO GELO COM FAIXA DE PASTILHA CERÂMICA COR LARANJA NA PARTE INFERIOR E SUPERIOR, ACIMA PINTURA ACRÍLICA COR BRANCO GELO (ver alturas nas ampliações)
5 - PASTILHA CERÂMICA COR CINZA DO PISO AO TETO
6 - PASTILHA CERÂMICA COR CINZA ATÉ H=0,90m, ACIMA PINTURA ACRÍLICA COR CINZA CLARO (ver ampliações)
7 - PINTURA ACRÍLICA COR CINZA CLARO SOBRE REBOCO LISO
8 - PINTURA ACRÍLICA COR LARANJA SOBRE REBOCO LISO
9- PASTILHA CERÂMICA COR CINZA ATÉ H=1,22m, ACIMA PINTURA ACRÍLICA COR BRANCO NEVE

□ PISO

1 - GRANITINA COM JUNTAS PLÁSTICAS A CADA 1,00m
2 - CERÂMICA 45x45 cm, PEI 5, COR BRANCO GELO, ANTIDERRAPANTE
3 - CONCRETO DESEMPENADO COM JUNTAS PLÁSTICAS A CADA 1,00m
4 - CONCRETO DESEMPENADO ACABAMENTO LISO E JUNTAS PLÁSTICAS A CADA 1,00m
5 - BLOCO INTERTRAVADO DE CONCRETO
6 - PISO GRAMA DE CONCRETO
7 - AREIA
8 - GRAMADO
9 - PISO INDUSTRIAL POLIDO EM CONCRETO ARMADO

○ TETO

1 - FORRO DE GESSO ACARTONADO COM MASSA CORRIDA E PINTURA PVA COR BRANCO NEVE
2 - FORRO EM FIBRA MINERAL REMOVÍVEL COM ESTRUTURA DE ALUMÍNIO NATURAL
3 - FORRO METÁLICO COLMEIA
4 - LAJE DE CONCRETO

LEGENDA

BANCADAS - B* (LxCxH: medidas em metro)

B01 GRANITO CINZA ANDORINHA - esp. 2 cm - 9x (0,50x3,60x0,80) - SALAS DE AULA
B02 GRANITO CINZA ANDORINHA - esp. 2 cm - 2x (0,55x1,60x0,80) - LAVA-MÃOS PÁTIO E VEST. ALUNOS
B03 GRANITO CINZA ANDORINHA - esp. 2 cm - 3x (0,55X2,40X0,80) - SANITÁRIOS ALUNOS E REFEITÓRIO
B04 GRANITO CINZA ANDORINHA - esp. 2 cm - 2x (0,55X3,00X0,80) - SANITÁRIOS ALUNOS
B05 GRANITO CINZA ANDORINHA - esp. 2 cm - 1x (0,50x2,40x0,80) - SALA REUNIÃO/PROFESSORES
B06 GRANITO CINZA ANDORINHA - esp. 2 cm - 2x (0,35x0,95x0,76) - SANITÁRIO PCD ADULTOS
B07 GRANITO CINZA ANDORINHA - esp. 2 cm - 1x (0,55x1,75x0,80) - COPA
B08 GRANITO CINZA ANDORINHA - esp. 2 cm - 1x (0,50x2,00x0,80) - COPA
B09 GRANITO CINZA ANDORINHA - esp. 2 cm - 1x (0,70x3,65x0,90) - VARANDA DE SERVIÇO
B10 GRANITO CINZA ANDORINHA - esp. 2 cm - 1x (0,60x3,20x0,90 + 0,60x3,80x0,90 + 0,60x3,20x0,90) - COZINHA (verduras e carnes)
B11 GRANITO CINZA ANDORINHA - esp. 2 cm - 1x (0,90x1,35) - COZINHA (cocção)
B12 GRANITO CINZA ANDORINHA - esp. 2 cm - 1x (0,60x3,20x0,90 + 0,60x1,10x0,90) - COZINHA (sucos)
B13 GRANITO CINZA ANDORINHA - esp. 2 cm - 1x (0,60x3,80x0,90 + 0,60x0,52x0,90 + 0,60x2,10x0,90 + 0,60x3,50x0,80) - COZINHA (distribuição)
B14 GRANITO CINZA ANDORINHA - esp. 2 cm - 1x (0,60x2,90x0,90 + 0,60x1,70x0,90 + 0,60x2,10x0,80 + 0,60x2,05x0,90) - COZINHA (recepção louça/ lavagem)
B15 GRANITO CINZA ANDORINHA - esp. 2 cm - 1x (0,50x1,67x0,90) - LAVANDERIA

ESQUADRIAS***

PA PORTAS DE ALUMÍNIO NATURAL
PM PORTAS EM MADEIRA COM PINTURA
JA JANELAS DE ALUMÍNIO NATURAL

DIVISÓRIAS*

DV GRANITO CINZA ANDORINHA - esp. 20 mm - SANITÁRIOS E VESTIÁRIOS ALUNOS
DVA MDF REV. LAMINADO MELAMÍNICO ACABAMENTO CINZA - 6x (1,15x2,88x0,07) SALAS MULTIUSO

ESCANINHOS - EC* (LxCxH: medidas em metro)

EC1 MDF REV. COM LAMINADO MELAMINICO BRANCO - 5x (0,50x3,65x1,80) SALAS DE AULA TÉRREO
EC5 MDF REV. COM LAMINADO MELAMINICO BRANCO - 4x (0,50x3,75x1,80) SALAS DE AULA SUPERIOR

PRATELEIRA - PT** (LxCxH: medidas em metro, a altura refere-se a distância do piso)

PT1 GRANITO CINZA ANDORINHA - espessura 2 cm - 1x (0,40x1,67x1,50) - LAVANDERIA
PT2 GRANITO CINZA ANDORINHA - espessura 2 cm - 8x (0,40x2,05x0,45) - DML/ UTENSÍLIOS
PT3 GRANITO CINZA ANDORINHA - espessura 2 cm - 8x (0,50x1,42x0,45) - UTENSÍLIOS
PT4 GRANITO CINZA ANDORINHA - espessura 2 cm - 8x (0,40x1,50x0,45) - DESPENSA
PT5 GRANITO CINZA ANDORINHA - espessura 2 cm - 4x (0,40x2,65x0,45) - DESPENSA
PT6 GRANITO CINZA ANDORINHA - espessura 2 cm - 4x (0,40X3,02x0,45) - DESPENSA

BANCO - BC* (LxCxH: medidas em metro)

BC1 BANCO: ALVENARIA/ ASSENTO: CONCRETO PRÉ-MOLDADO - 2x (0,50x2,00x0,45) - HALL S. AULA SUP.
BC2 BANCO: ALVENARIA/ ASSENTO: CONCRETO PRÉ-MOLDADO - 4x (0,50x3,50x0,45) - HALL S. AULA TÉR., PÁTIO
BC3 BANCO: ALVENARIA/ ASSENTO: CONCRETO PRÉ-MOLDADO - 2x (0,50x3,65x0,45) - PÁTIO
BC4 BANCO: ALVENARIA/ ASSENTO: CONCRETO PRÉ-MOLDADO - 2x (0,50x3,70x0,45) - PÁTIO
BC5 BANCO: ALVENARIA/ ASSENTO: CONCRETO PRÉ-MOLDADO - 3x (0,50x6,00x0,45) - PÁTIO; PLAY, CIRCUL.
BC6 BANCO: ALVENARIA REVESTIDO COM PASTILHA CERÂMICA - 2x (0,40x1,00x0,45) - VESTIÁRIOS FUNC.
BC7 BANCO: ALVENARIA REVESTIDO COM PASTILHA CERÂMICA - 2x (0,40x2,00x0,45) - VESTIÁRIOS ALUNO
BC8 BANCO: ALVENARIA REVESTIDO COM PASTILHA CERÂMICA - 1x (0,40x0,85x0,45) - SANIT. MAS. ALUNO
BC9 BANCO: ALVENARIA REVESTIDO COM PASTILHA CERÂMICA - 1x (0,40x2,65x0,45) - SANIT. FEM. ALUNO
BC10 BANCO: ALVENARIA REVESTIDO COM PASTILHA CERÂMICA - 1x (0,40x1,80x0,45) - SANIT. FEM. AL. SUP.

OBSERVAÇÕES:

* VER AMPLIAÇÕES E DETALHES ESPECÍFICOS
** DISTÂNCIA ENTRE PARTELEIRAS MÚLTIPLAS= 0,40m
*** VER MAPA DE ESQUADRIAS

NOTAS

- MEDIDAS E NÍVEIS EM METROS;
- VERIFICAR POSIÇÃO EXATA DOS PILARES NO PROJETO ESTRUTURAL;
- VERIFICAR DETALHES CONSTRUTIVOS PERTINENTES NAS PRANCHAS DE DETALHAMENTO;
- EM CASO DE CONFLITO DE INFORMAÇÕES ENTRE O PROJETO GRÁFICO E O MEMORIAL DESCRITIVO, PREVALECE A INFORMAÇÃO CONTIDA NOS DESENHOS;
- ALTERAÇÕES NESTE PROJETO SOMENTE COM AUTORIZAÇÃO EXPRESSA DO FNDE

REFERÊNCIAS:

- PLANILHA DE QUANTITATIVOS
- MEMORIAL DESCRITIVO E ESPECIFICAÇÕES TÉCNICAS (MARCAS/ FABRICANTES DE MATERIAIS RELACIONADOS AOS PROJETOS CONSTITUEM-SE APENAS COMO REFERÊNCIA. O FNDE NÃO DIRECIONA A ESCOLHA DE MARCAS E NÃO MANTÉM CADASTRO DE FABRICANTES).



CROQUI DE REFERÊNCIA
PAVIMENTO SUPERIOR

Nº	DATA	DESCRIÇÃO

CONTROLE DE REVISÕES

FNDE Fundo Nacional de Desenvolvimento da Educação

MINISTÉRIO DA EDUCAÇÃO

PROJETO PADRÃO - FNDE

PROPRIETÁRIO: :

ENDEREÇO:

MUNICÍPIO - UF:

PROPRIETÁRIO

RESP. TÉCNICO — CREA

AUTOR DO PROJETO — CAU

DLFO — CREA

RA

OBSERVAÇÕES:

ESCOLA 9 SALAS DE AULA - DOIS PAVIMENTOS

PROJETO DE ARQUITETURA

COORDENAÇÃO
CGEST - Coordenação Geral de Infraestrutura Educacional

PLANTA BAIXA
BLOCO I - PEDAGÓGICO 3

ARQ


FORMATO
A1 (841x594)

REVISÃO
R.00


ESCALA
1/75

DATA EMISSÃO
JANEIRO/2021


PRANCHA
35/62

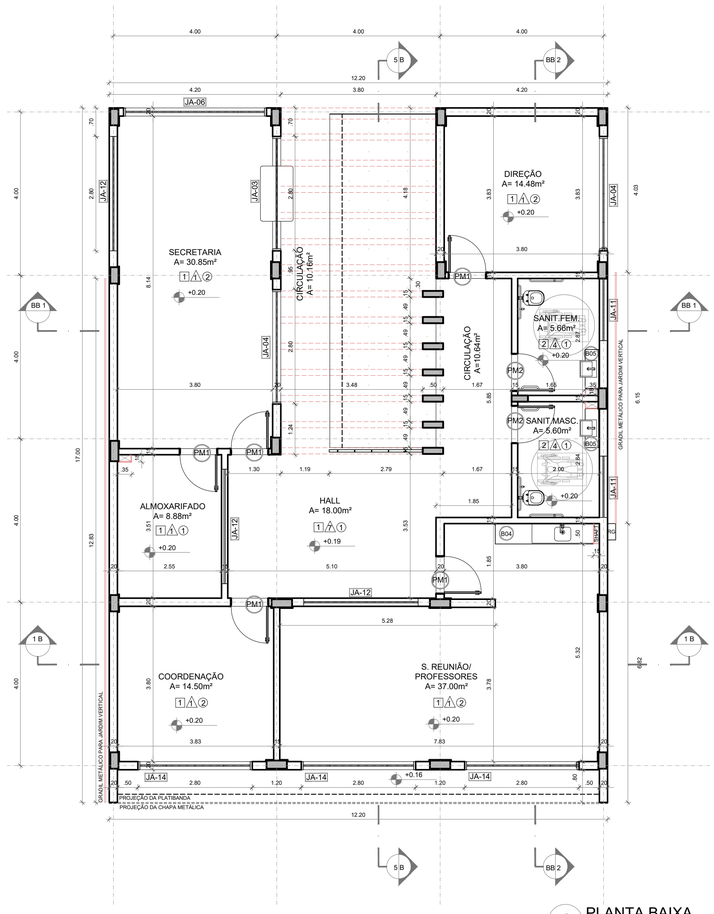


1 PLANTA BAIXA
ESCALA 1/75

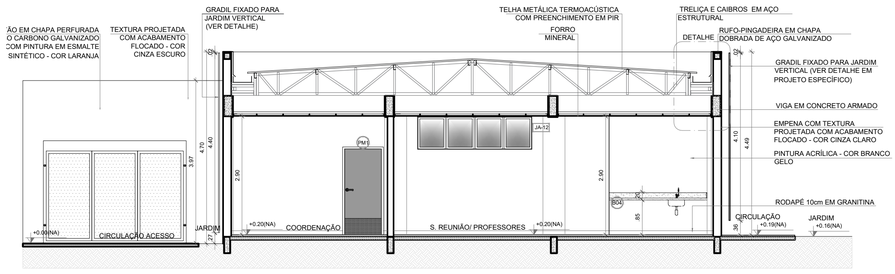


2 CORTE 1B
ESCALA 1/75

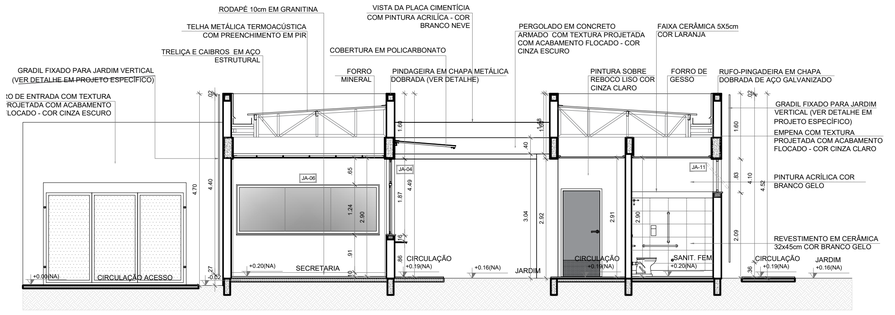


3 CORTE BB1
ESCALA 1/75

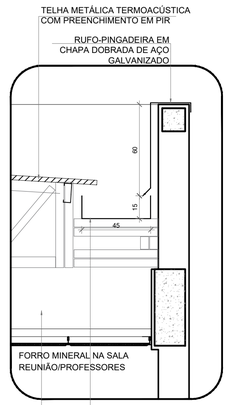

6 DETALHE - CALHA E RUFO
ESCALA 1/20

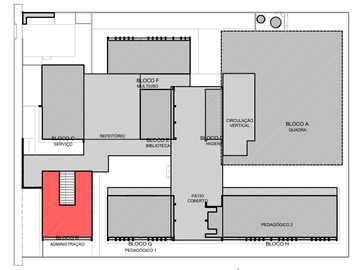


CROQUI DE REFERÊNCIA
PAVIMENTO TÉRREO

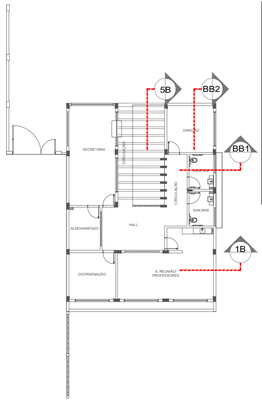


CROQUI DE REFERÊNCIA
BLOCO

NOTAS
- MEDIDAS E NÍVEIS EM METROS;
- VERIFICAR POSIÇÃO EXATA DOS PILARES NO PROJETO ESTRUTURAL;
- VERIFICAR DETALHES CONSTRUTIVOS PERTINENTES NAS PRANCHAS DE DETALHAMENTO;
- EM CASO DE CONFLITO DE INFORMAÇÕES ENTRE O PROJETO GRÁFICO E O MEMORIAL DESCRITIVO, PREVALECE A INFORMAÇÃO CONTIDA NOS DESENHOS;
- ALTERAÇÕES NESTE PROJETO SOMENTE COM AUTORIZAÇÃO EXPRESSA DO FNDE

REFERÊNCIAS:
- PLANILHA DE QUANTITATIVOS
- MEMORIAL DESCRITIVO E ESPECIFICAÇÕES TÉCNICAS (MARCAS/ FABRICANTES DE MATERIAIS RELACIONADOS AOS PROJETOS CONSTITUEM-SE APENAS COMO REFERÊNCIA. O FNDE NÃO DIRECIONA A ESCOLHA DE MARCAS E NÃO MANTÉM CADASTRO DE FABRICANTES).

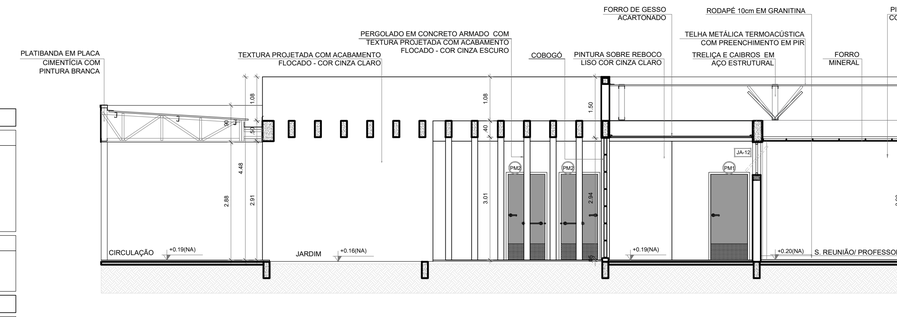

4 CORTE 5B
ESCALA 1/75

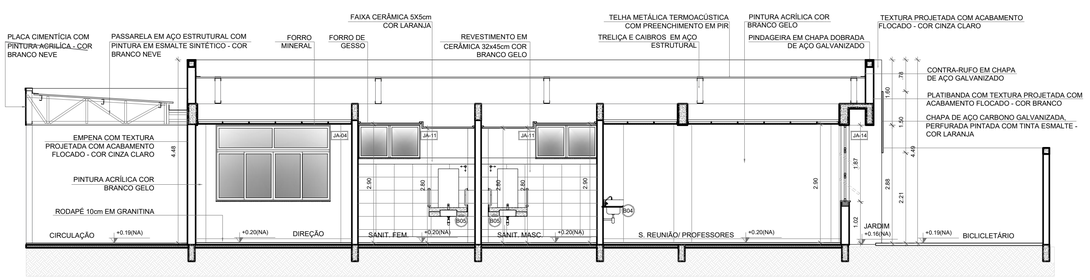

5 CORTE BB2
ESCALA 1/75

ESPECIFICAÇÕES

△ PAREDE

1 - PINTURA ACRÍLICA COR BRANCO GELO SOBRE MASSA CORRIDA
2 - PINTURA ACRÍLICA COR BRANCO GELO COM RODAMEIO DE MADEIRA (15cm) FIXADO À 0,60m DO PISO (ver alturas nas ampliações)
3 - CERÂMICA COR BRANCO GELO DO PISO AO TETO
4 - CERÂMICA COR BRANCO GELO COM FAIXA DE PASTILHA CERÂMICA COR LARANJA NA PARTE INFERIOR E SUPERIOR, ACIMA PINTURA ACRÍLICA COR BRANCO GELO (ver alturas nas ampliações)
5 - PASTILHA CERÂMICA COR CINZA DO PISO AO TETO
6 - PASTILHA CERÂMICA COR CINZA ATÉ H=0,90m, ACIMA PINTURA ACRÍLICA COR CINZA CLARO (ver ampliações)
7 - PINTURA ACRÍLICA COR CINZA CLARO SOBRE REBOCO LISO
8 - PINTURA ACRÍLICA COR LARANJA SOBRE REBOCO LISO

□ PISO

1 - GRANITINA COM JUNTAS PLÁSTICAS A CADA 1,00m
2 - CERÂMICA 45x45 cm, PEI 5, COR BRANCO GELO, ANTIDERRAPANTE
3 - CONCRETO DESEMPENADO COM JUNTAS PLÁSTICAS A CADA 1,00m
4 - CONCRETO DESEMPENADO ACABAMENTO LISO E JUNTAS PLÁSTICAS A CADA 1,00m
5 - BLOCO INTERTRAVADO DE CONCRETO
6 - PISO GRAMA DE CONCRETO
7 - AREIA
8 - GRAMADO
9 - PISO INDUSTRIAL POLIDO EM CONCRETO ARMADO

○ TETO

1 - FORRO DE GESSO ACARTONADO COM MASSA CORRIDA E PINTURA PVA COR BRANCO NEVE
2 - FORRO EM FIBRA MINERAL REMOVÍVEL COM ESTRUTURA DE ALUMÍNIO NATURAL
3 - FORRO METÁLICO COLMÉIA
4 - LAJE DE CONCRETO

LEGENDA

BANCADAS - B* (LxCxH: medidas em metro)

- BO1 GRANITO CINZA ANDORINHA - esp. 2 cm - 9x (0,50x3,60x0,80) - SALAS DE AULA
- BO2 GRANITO CINZA ANDORINHA - esp. 2 cm - 2x (0,55x1,60x0,80) - LAVA-MÃOS PÁTIO E VEST. ALUNOS
- BO3 GRANITO CINZA ANDORINHA - esp. 2 cm - 3x (0,55X2,40X0,80) - SANITÁRIOS ALUNOS E REFEITÓRIO
- BO4 GRANITO CINZA ANDORINHA - esp. 2 cm - 2x (0,55X3,00X0,80) - SANITÁRIOS ALUNOS
- BO5 GRANITO CINZA ANDORINHA - esp. 2 cm - 1x (0,50x2,40x0,80) - SALA REUNIÃO/PROFESSORES
- BO6 GRANITO CINZA ANDORINHA - esp. 2 cm - 2x (0,35x0,95x0,76) - SANITÁRIO PCD ADULTOS
- BO7 GRANITO CINZA ANDORINHA - esp. 2 cm - 1x (0,55x1,75x0,80) - COPA
- BO8 GRANITO CINZA ANDORINHA - esp. 2 cm - 1x (0,50x2,00x0,80) - COPA
- BO9 GRANITO CINZA ANDORINHA - esp. 2 cm - 1x (0,70x3,65x0,90) - VARANDA DE SERVIÇO
- B10 GRANITO CINZA ANDORINHA - esp. 2 cm - 1x (0,60x3,20x0,90 + 0,60x3,80x0,90 + 0,60x3,20x0,90) - COZINHA (verduras e carnes)
- B11 GRANITO CINZA ANDORINHA - esp. 2 cm - 1x (0,90x1,35) - COZINHA (cocção)
- B12 GRANITO CINZA ANDORINHA - esp. 2 cm - 1x (0,60x3,20x0,90 + 0,60x1,10x0,90) - COZINHA (sucos)
- B13 GRANITO CINZA ANDORINHA - esp. 2 cm - 1x (0,60x3,80x0,90 + 0,60x0,52x0,90 + 0,60x2,10x0,80 + 0,60x3,50x0,80) - COZINHA (distribuição)
- B14 GRANITO CINZA ANDORINHA - esp. 2 cm - 1x (0,60x2,90x0,90 + 0,60x1,70x0,90 + 0,60x2,10x0,80 + 0,60x2,05x0,90) - COZINHA (recepção louça/ lavagem)
- B15 GRANITO CINZA ANDORINHA - esp. 2 cm - 1x (0,50x1,67x0,90) - LAVANDERIA

ESQUADRIAS***

- PA PORTAS DE ALUMÍNIO NATURAL
- PM PORTAS EM MADEIRA COM PINTURA
- JA JANELAS DE ALUMÍNIO NATURAL

DIVISÓRIAS*

- DV GRANITO CINZA ANDORINHA - esp. 20 mm - SANITÁRIOS E VESTIÁRIOS ALUNOS
- DVA MDF REV. LAMINADO MELAMÍNICO ACABAMENTO CINZA - 6x (1,15x2,88x0,07) SALAS MULTIUSO

ESCANINHOS - EC* (LxCxH: medidas em metro)

- EC MDF REV. COM LAMINADO MELAMINICO BRANCO - 5x (0,50x3,65x1,80) SALAS DE AULA TÉRREO
- EC2 MDF REV. COM LAMINADO MELAMINICO BRANCO - 4x (0,50x3,75x1,80) SALAS DE AULA SUPERIOR

PRATELEIRA - PT** (LxCxH: medidas em metro, a altura refere-se a distância do piso)

- PT1 GRANITO CINZA ANDORINHA - espessura 2 cm - 1x (0,40x1,67x1,50) - LAVANDERIA
- PT2 GRANITO CINZA ANDORINHA - espessura 2 cm - 8x (0,40x2,05x0,45) - DML/ UTENSÍLIOS
- PT3 GRANITO CINZA ANDORINHA - espessura 2 cm - 8x (0,50x1,42x0,45) - UTENSÍLIOS
- PT4 GRANITO CINZA ANDORINHA - espessura 2 cm - 8x (0,40x1,50x0,45) - DESPENSA
- PT5 GRANITO CINZA ANDORINHA - espessura 2 cm - 4x (0,40x2,65x0,45) - DESPENSA
- PT6 GRANITO CINZA ANDORINHA - espessura 2 cm - 4x (0,40X3,02x0,45) - DESPENSA

BANCO - BC* (LxCxH: medidas em metro)

- BC1 BANCO: ALVENARIA/ ASSENTO: CONCRETO PRÉ-MOLDADO - 2x (0,50x2,00x0,45) - HALL S. AULA SUP.
- BC2 BANCO: ALVENARIA/ ASSENTO: CONCRETO PRÉ-MOLDADO - 4x (0,50x3,50x0,45) - HALL S. AULA TÉR., PÁTIO
- BC3 BANCO: ALVENARIA/ ASSENTO: CONCRETO PRÉ-MOLDADO - 2x (0,50x3,65x0,45) - PÁTIO
- BC4 BANCO: ALVENARIA/ ASSENTO: CONCRETO PRÉ-MOLDADO - 2x (0,50x3,70x0,45) - PÁTIO
- BC5 BANCO: ALVENARIA/ ASSENTO: CONCRETO PRÉ-MOLDADO - 3x (0,50x6,00x0,45) - PÁTIO; PLAY, CIRCUL.
- BC6 BANCO: ALVENARIA REVESTIDO COM PASTILHA CERÂMICA - 2x (0,40x1,00x0,45) - VESTIÁRIOS FUNC.
- BC7 BANCO: ALVENARIA REVESTIDO COM PASTILHA CERÂMICA - 2x (0,40x2,00x0,45) - VESTIÁRIOS ALUNO
- BC8 BANCO: ALVENARIA REVESTIDO COM PASTILHA CERÂMICA - 1x (0,40x0,85x0,45) - SANIT. MAS. ALUNO
- BC9 BANCO: ALVENARIA REVESTIDO COM PASTILHA CERÂMICA - 1x (0,40x2,65x0,45) - SANIT. FEM. ALUNO

OBSERVAÇÕES: * VER AMPLIAÇÕES E DETALHES ESPECÍFICOS ** DISTÂNCIA ENTRE PARTELEIRAS MÚLTIPLAS= 0,40m *** VER MAPA DE ESQUADRIAS

CONTROLE DE REVISÕES

Nº	DATA	DESCRIÇÃO

FNDE Fundo Nacional de Desenvolvimento da Educação — MINISTÉRIO DA EDUCAÇÃO

PROJETO PADRÃO - FNDE

PROPRIETÁRIO: :
ENDEREÇO:
MUNICÍPIO - UF:

PROPRIETÁRIO
RESP. TÉCNICO — CREA
AUTOR DO PROJETO — CAU

DLFO — CREA — RA

OBSERVAÇÕES:

ESCOLA 9 SALAS DE AULA - DOIS PAVIMENTOS

PROJETO DE ARQUITETURA


COORDENAÇÃO: CGEST - Coordenação Geral de Infraestrutura Educacional

PLANTA BAIXA
CORTES E DETALHES
BLOCO B - ADMINISTRATIVO


ARQ

FORMATO	REVISÃO	ESCALA	PRANCHA
A1 (841x594)	R.00	INDICADA	23/62


DATA EMISSÃO: JANEIRO/2021

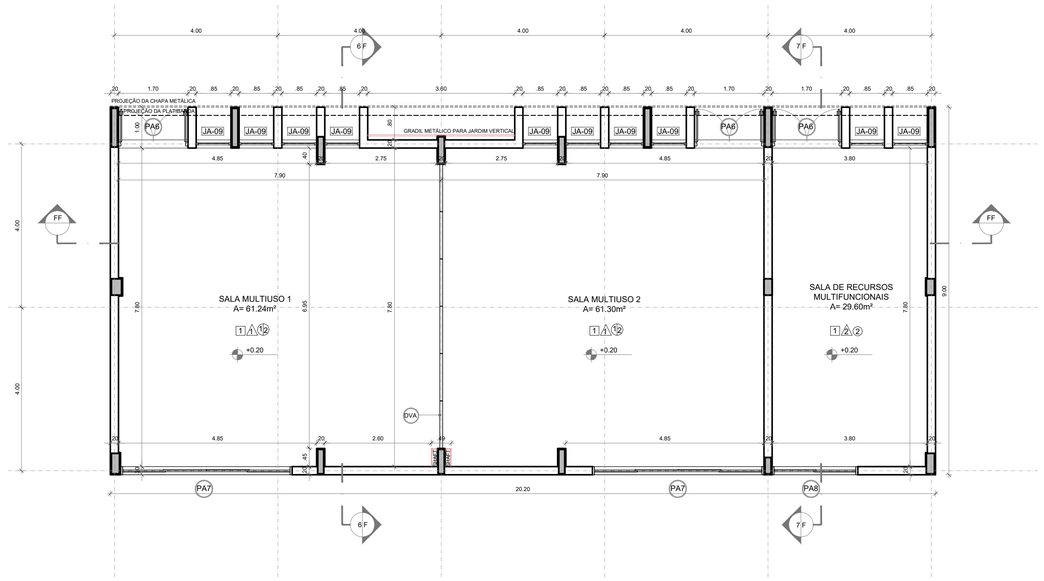


1 PLANTA BAIXA
ESCALA 1/75

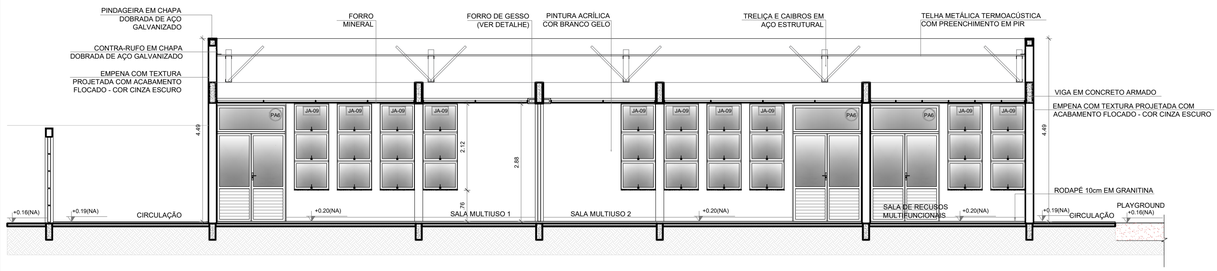


2 CORTE FF
ESCALA 1/75

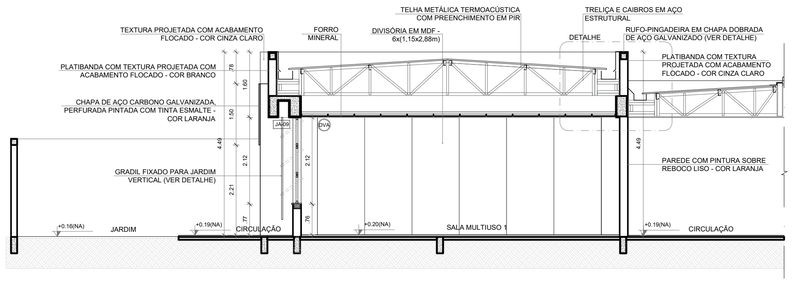

3 CORTE 6F
ESCALA 1/75

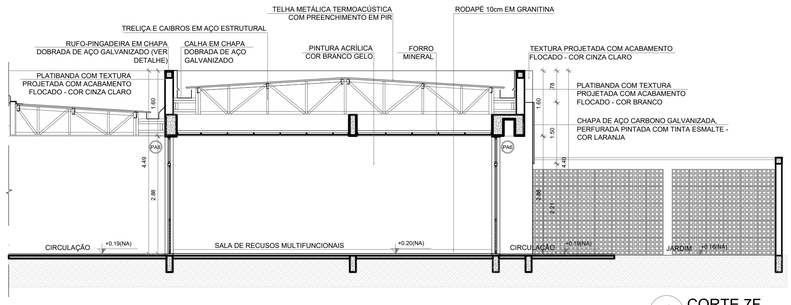

4 CORTE 7F
ESCALA 1/75

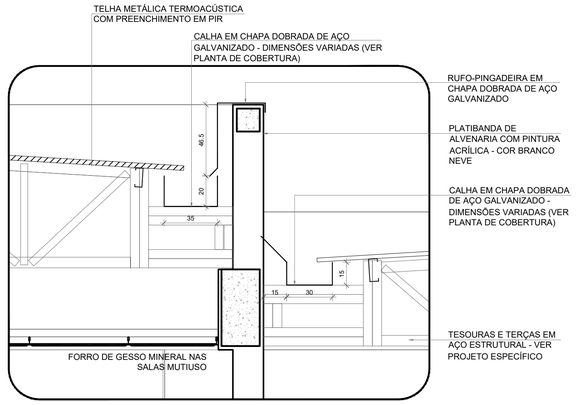

5 DETALHE - CALHAS E RUFOS
ESCALA 1/20

ESPECIFICAÇÕES

△ PAREDE
1 - PINTURA ACRÍLICA COR BRANCO GELO SOBRE MASSA CORRIDA
2 - PINTURA ACRÍLICA COR BRANCO GELO COM RODAMEIO DE MADEIRA (15cm) FIXADO À 0,60m DO PISO (ver alturas nas ampliações)
3 - CERÂMICA COR BRANCO GELO DO PISO AO TETO
4 - CERÂMICA COR BRANCO GELO COM FAIXA DE PASTILHA CERÂMICA COR LARANJA NA PARTE INFERIOR E SUPERIOR, ACIMA PINTURA ACRÍLICA COR BRANCO GELO (ver alturas nas ampliações)
5 - PASTILHA CERÂMICA COR CINZA DO PISO AO TETO
6 - PASTILHA CERÂMICA COR CINZA ATÉ H=0,90m, ACIMA PINTURA ACRÍLICA COR CINZA CLARO (ver ampliações)
7 - PINTURA ACRÍLICA COR CINZA CLARO SOBRE REBOCO LISO
8 - PINTURA ACRÍLICA COR LARANJA SOBRE REBOCO LISO

□ PISO
1 - GRANITINA COM JUNTAS PLÁSTICAS A CADA 1,00m
2 - CERÂMICA 45x45 cm, PEI 5, COR BRANCO GELO, ANTIDERRAPANTE
3 - CONCRETO DESEMPENADO COM JUNTAS PLÁSTICAS A CADA 1,00m
4 - CONCRETO DESEMPENADO ACABAMENTO LISO E JUNTAS PLÁSTICAS A CADA 1,00m
5 - BLOCO INTERTRAVADO DE CONCRETO
6 - PISO GRAMA DE CONCRETO
7 - AREIA
8 - GRAMADO
9 - PISO INDUSTRIAL POLIDO EM CONCRETO ARMADO

○ TETO
1 - FORRO DE GESSO ACARTONADO COM MASSA CORRIDA E PINTURA PVA COR BRANCO NEVE
2 - FORRO EM FIBRA MINERAL REMOVÍVEL COM ESTRUTURA DE ALUMÍNIO NATURAL
3 - FORRO METÁLICO COLMEIA
4 - LAJE DE CONCRETO

LEGENDA

BANCADAS - B* (LxCxH: medidas em metro)
- B01 GRANITO CINZA ANDORINHA - esp. 2 cm - 9x (0,50x3,60x0,80) - SALAS DE AULA
- B02 GRANITO CINZA ANDORINHA - esp. 2 cm - 2x (0,55x1,60x0,80) - LAVA-MÃOS PÁTIO E VEST. ALUNOS
- B03 GRANITO CINZA ANDORINHA - esp. 2 cm - 3x (0,55X2,40X0,80) - SANITÁRIOS ALUNOS E REFEITÓRIO
- B04 GRANITO CINZA ANDORINHA - esp. 2 cm - 2x (0,55X3,00X0,80) - SANITÁRIOS ALUNOS
- B05 GRANITO CINZA ANDORINHA - esp. 2 cm - 1x (0,50x2,40x0,80) - SALA REUNIÃO/PROFESSORES
- B06 GRANITO CINZA ANDORINHA - esp. 2 cm - 2x (0,35x0,95x0,76) - SANITÁRIO PCD ADULTOS
- B07 GRANITO CINZA ANDORINHA - esp. 2 cm - 1x (0,55x1,75x0,80) - COPA
- B08 GRANITO CINZA ANDORINHA - esp. 2 cm - 1x (0,50x2,00x0,80) - COPA
- B09 GRANITO CINZA ANDORINHA - esp. 2 cm - 1x (0,70x3,65x0,90) - VARANDA DE SERVIÇO
- B10 GRANITO CINZA ANDORINHA - esp. 2 cm - 1x (0,60x3,20x0,90 + 0,60x3,80x0,90 + 0,60x3,20x0,90) - COZINHA (verduras e carnes)
- B11 GRANITO CINZA ANDORINHA - esp. 2 cm - 1x (0,90x1,35) - COZINHA (cocção)
- B12 GRANITO CINZA ANDORINHA - esp. 2 cm - 1x (0,60x3,20x0,90 + 0,60x1,10x0,90) - COZINHA (sucos)
- B13 GRANITO CINZA ANDORINHA - esp. 2 cm - 1x (0,60x3,80x0,90 + 0,60x0,52x0,90 + 0,60x2,10x0,80 + 0,60x3,50x0,80) - COZINHA (distribuição)
- B14 GRANITO CINZA ANDORINHA - esp. 2 cm - 1x (0,60x2,90x0,90 + 0,60x1,70x0,90 + 0,60x2,10x0,80 + 0,60x2,05x0,90) - COZINHA (recepção louça/ lavagem)
- B15 GRANITO CINZA ANDORINHA - esp. 2 cm - 1x (0,50x1,67x0,90) - LAVANDERIA

ESQUADRIAS***
- PA PORTAS DE ALUMINIO NATURAL
- PM PORTAS EM MADEIRA COM PINTURA
- JA JANELAS DE ALUMINIO NATURAL

DIVISÓRIAS*
- DV GRANITO CINZA ANDORINHA - esp. 20 mm - SANITÁRIOS E VESTIÁRIOS ALUNOS
- DVA MDF REV. LAMINADO MELAMÍNICO ACABAMENTO CINZA - 6x (1,15x2,88x0,07) SALAS MULTIUSO

ESCANINHOS - EC* (LxCxH: medidas em metro)
- EC1 MDF REV. COM LAMINADO MELAMINICO BRANCO - 5x (0,50x3,65x1,80) SALAS DE AULA TÉRREO
- EC2 MDF REV. COM LAMINADO MELAMINICO BRANCO - 4x (0,50x3,75x1,80) SALAS DE AULA SUPERIOR

PRATELEIRA - PT** (LxCxH: medidas em metro, a altura refere-se a distância do piso)
- PT1 GRANITO CINZA ANDORINHA - espessura 2 cm - 1x (0,40x1,67x1,50) - LAVANDERIA
- PT2 GRANITO CINZA ANDORINHA - espessura 2 cm - 8x (0,40x2,05x0,45) - DML/ UTENSÍLIOS
- PT3 GRANITO CINZA ANDORINHA - espessura 2 cm - 8x (0,50x1,42x0,45) - UTENSÍLIOS
- PT4 GRANITO CINZA ANDORINHA - espessura 2 cm - 8x (0,40x1,50x0,45) - DESPENSA
- PT5 GRANITO CINZA ANDORINHA - espessura 2 cm - 4x (0,40x2,65x0,45) - DESPENSA
- PT6 GRANITO CINZA ANDORINHA - espessura 2 cm - 4x (0,40X3,02x0,45) - DESPENSA

BANCO - BC* (LxCxH: medidas em metro)
- BC1 BANCO: ALVENARIA/ ASSENTO: CONCRETO PRÉ-MOLDADO - 2x (0,50x2,00x0,45) - HALL S. AULA SUP.
- BC2 BANCO: ALVENARIA/ ASSENTO: CONCRETO PRÉ-MOLDADO - 4x (0,50x3,50x0,45) - HALL S. AULA TÉR., PÁTIO
- BC3 BANCO: ALVENARIA/ ASSENTO: CONCRETO PRÉ-MOLDADO - 2x (0,50x3,65x0,45) - PÁTIO
- BC4 BANCO: ALVENARIA/ ASSENTO: CONCRETO PRÉ-MOLDADO - 2x (0,50x3,70x0,45) - PÁTIO
- BC5 BANCO: ALVENARIA/ ASSENTO: CONCRETO PRÉ-MOLDADO - 3x (0,50x6,00x0,45) - PÁTIO; PLAY, CIRCUL.
- BC6 BANCO: ALVENARIA REVESTIDO COM PASTILHA CERÂMICA - 2x (0,40x1,00x0,45) - VESTIÁRIOS FUNC.
- BC7 BANCO: ALVENARIA REVESTIDO COM PASTILHA CERÂMICA - 2x (0,40x2,00x0,45) - VESTIÁRIOS ALUNO
- BC8 BANCO: ALVENARIA REVESTIDO COM PASTILHA CERÂMICA - 1x (0,40x0,85x0,45) - SANIT. MAS. ALUNO
- BC9 BANCO: ALVENARIA REVESTIDO COM PASTILHA CERÂMICA - 1x (0,40x2,65x0,45) - SANIT. FEM. ALUNO


OBSERVAÇÕES:
* VER AMPLIAÇÕES E DETALHES ESPECÍFICOS ** DISTÂNCIA ENTRE PARTELEIRAS MÚLTIPLAS= 0,40m *** VER MAPA DE ESQUADRIAS

NOTAS


- MEDIDAS E NÍVEIS EM METROS;
- VERIFICAR POSIÇÃO EXATA DOS PILARES NO PROJETO ESTRUTURAL;
- VERIFICAR DETALHES CONSTRUTIVOS PERTINENTES NAS PRANCHAS DE DETALHAMENTO;
- EM CASO DE CONFLITO DE INFORMAÇÕES ENTRE O PROJETO GRÁFICO E O MEMORIAL DESCRITIVO, PREVALECE A INFORMAÇÃO CONTIDA NOS DESENHOS;
- ALTERAÇÕES NESTE PROJETO SOMENTE COM AUTORIZAÇÃO EXPRESSA DO FNDE

REFERÊNCIAS:

- PLANILHA DE QUANTITATIVOS
- MEMORIAL DESCRITIVO E ESPECIFICAÇÕES TÉCNICAS (MARCAS/ FABRICANTES DE MATERIAIS RELACIONADOS AOS PROJETOS CONSTITUEM-SE APENAS COMO REFERÊNCIA. O FNDE NÃO DIRECIONA A ESCOLHA DE MARCAS E NÃO MANTÉM CADASTRO DE FABRICANTES).

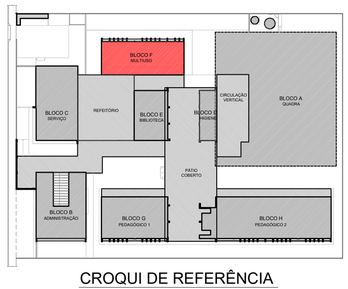

CROQUI DE REFERÊNCIA
PAVIMENTO TÉRREO

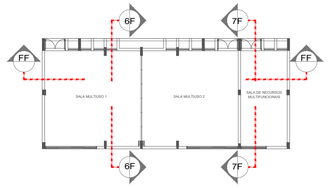

CROQUI DE REFERÊNCIA - BLOCO

Nº	DATA	DESCRIÇÃO

CONTROLE DE REVISÕES

FNDE Fundo Nacional de Desenvolvimento da Educação — MINISTÉRIO DA EDUCAÇÃO

PROJETO PADRÃO - FNDE

PROPRIETÁRIO: :

ENDEREÇO:

MUNICÍPIO - UF:

PROPRIETÁRIO

RESP. TÉCNICO — CREA

AUTOR DO PROJETO — CAU

DLFO — CREA

RA

OBSERVAÇÕES:

ESCOLA 9 SALAS DE AULA - DOIS PAVIMENTOS
PROJETO DE ARQUITETURA

COORDENAÇÃO: CGEST - Coordenação Geral de Infraestrutura Educacional

PLANTA BAIXA
CORTES E DETALHE
BLOCO F - MULTIUSO

ARQ


FORMATO: A1 (841x594)

REVISÃO: R.00


ESCALA: INDICADA

DATA EMISSÃO: JANEIRO/2021


PRANCHA: 29/62

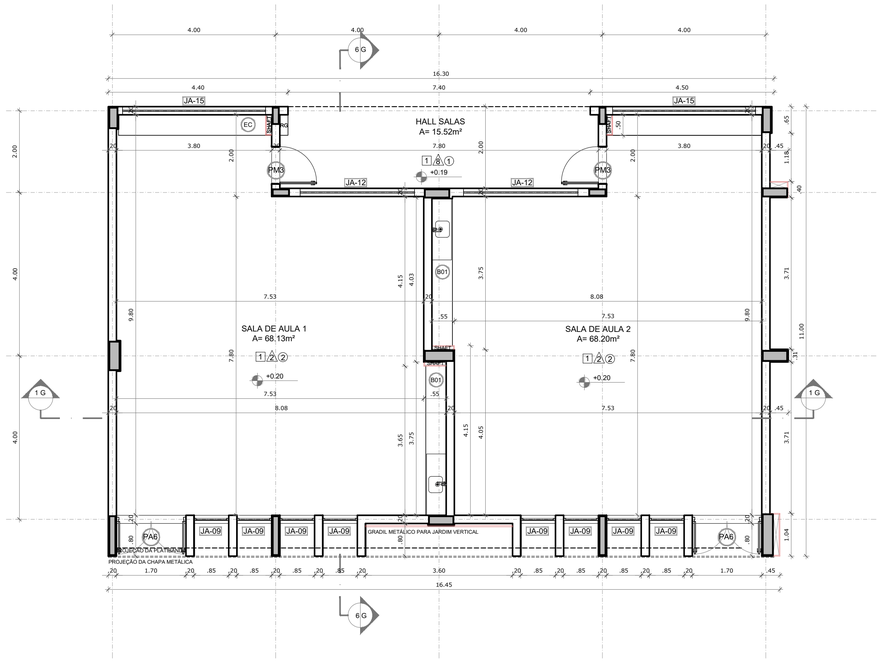


1 PLANTA BAIXA
ESCALA 1/75

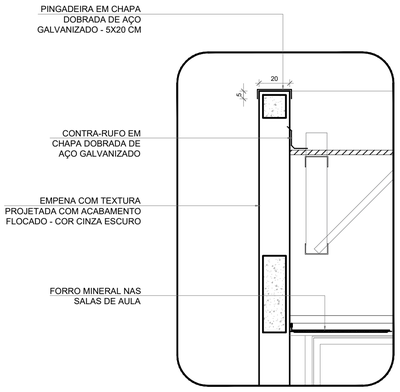


4 DETALHE 01 - PINGADEIRA
ESCALA 1/20

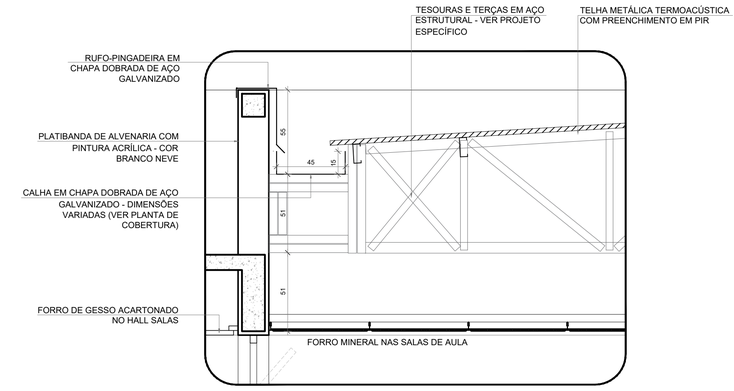

5 DETALHE 02 - CALHA E RUFO
ESCALA 1/20

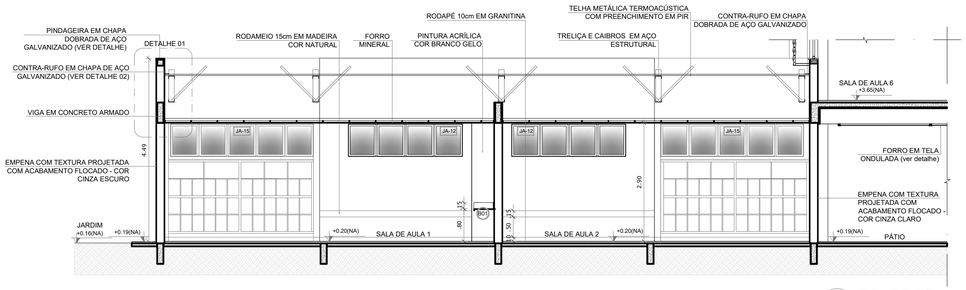

2 CORTE 1G
ESCALA 1/75

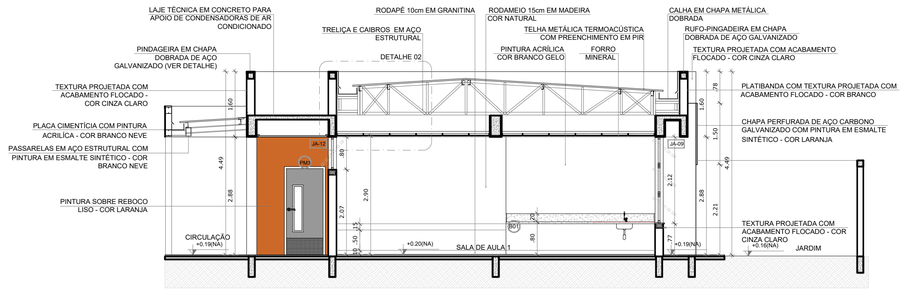

3 CORTE 6G
ESCALA 1/75

ESPECIFICAÇÕES

△ PAREDE

1 - PINTURA ACRÍLICA COR BRANCO GELO SOBRE MASSA CORRIDA
2 - PINTURA ACRÍLICA COR BRANCO GELO COM RODAMEIO DE MADEIRA (15cm) FIXADO À 0,60m DO PISO (ver alturas nas ampliações)
3 - CERÂMICA COR BRANCO GELO DO PISO AO TETO
4 - CERÂMICA COR BRANCO GELO COM FAIXA DE PASTILHA CERÂMICA COR LARANJA NA PARTE INFERIOR E SUPERIOR, ACIMA PINTURA ACRÍLICA COR BRANCO GELO (ver alturas nas ampliações)
5 - PASTILHA CERÂMICA COR CINZA DO PISO AO TETO
6 - PASTILHA CERÂMICA COR CINZA ATÉ H=0,90m, ACIMA PINTURA ACRÍLICA COR CINZA CLARO (ver ampliações)
7 - PINTURA ACRÍLICA COR CINZA CLARO SOBRE REBOCO LISO
8 - PINTURA ACRÍLICA COR LARANJA SOBRE REBOCO LISO

□ PISO

1 - GRANITINA COM JUNTAS PLÁSTICAS A CADA 1,00m
2 - CERÂMICA 45x45 cm, PEI 5, COR BRANCO GELO, ANTIDERRAPANTE
3 - CONCRETO DESEMPENADO COM JUNTAS PLÁSTICAS A CADA 1,00m
4 - CONCRETO DESEMPENADO ACABAMENTO LISO E JUNTAS PLÁSTICAS A CADA 1,00m
5 - BLOCO INTERTRAVADO DE CONCRETO
6 - PISO GRAMA DE CONCRETO
7 - AREIA
8 - GRAMADO
9 - PISO INDUSTRIAL POLIDO EM CONCRETO ARMADO

○ TETO

1 - FORRO DE GESSO ACARTONADO COM MASSA CORRIDA E PINTURA PVA COR BRANCO NEVE
2 - FORRO EM FIBRA MINERAL REMOVÍVEL COM ESTRUTURA DE ALUMÍNIO NATURAL
3 - FORRO METÁLICO COLMÉIA
4 - LAJE DE CONCRETO

LEGENDA

BANCADAS - B* (LxCxH: medidas em metro)

- B01 GRANITO CINZA ANDORINHA - esp. 2 cm - 9x (0,50x3,60x0,80) - SALAS DE AULA
- B02 GRANITO CINZA ANDORINHA - esp. 2 cm - 2x (0,55x1,60x0,80) - LAVA-MÃOS PÁTIO E VEST. ALUNOS
- B03 GRANITO CINZA ANDORINHA - esp. 2 cm - 3x (0,55X2,40X0,80) - SANITÁRIOS ALUNOS E REFEITÓRIO
- B04 GRANITO CINZA ANDORINHA - esp. 2 cm - 2x (0,55X3,00X0,80) - SANITÁRIOS ALUNOS
- B05 GRANITO CINZA ANDORINHA - esp. 2 cm - 1x (0,50x2,40x0,80) - SALA REUNIÃO/PROFESSORES
- B06 GRANITO CINZA ANDORINHA - esp. 2 cm - 2x (0,35x0,95x0,76) - SANITÁRIO PCD ADULTOS
- B07 GRANITO CINZA ANDORINHA - esp. 2 cm - 1x (0,55x1,75x0,80) - COPA
- B08 GRANITO CINZA ANDORINHA - esp. 2 cm - 1x (0,50x2,00x0,80) - COPA
- B09 GRANITO CINZA ANDORINHA - esp. 2 cm - 1x (0,70x3,65x0,90) - VARANDA DE SERVIÇO
- B10 GRANITO CINZA ANDORINHA - esp. 2 cm - 1x (0,60x3,20x0,90 + 0,60x3,80x0,90 + 0,60x3,20x0,90) - COZINHA (verduras e carnes)
- B11 GRANITO CINZA ANDORINHA - esp. 2 cm - 1x (0,90x1,35) - COZINHA (cocção)
- B12 GRANITO CINZA ANDORINHA - esp. 2 cm - 1x (0,60x3,20x0,90 + 0,60x1,10x0,90) - COZINHA (sucos)
- B13 GRANITO CINZA ANDORINHA - esp. 2 cm - 1x (0,60x3,80x0,90 + 0,60x0,52x0,90 + 0,60x2,10x0,80 + 0,60x3,50x0,80) - COZINHA (distribuição)
- B14 GRANITO CINZA ANDORINHA - esp. 2 cm - 1x (0,60x2,90x0,90 + 0,60x1,70x0,90 + 0,60x2,10x0,80 + 0,60x2,05x0,90) - COZINHA (recepção louça/ lavagem)
- B15 GRANITO CINZA ANDORINHA - esp. 2 cm - 1x (0,50x1,67x0,90) - LAVANDERIA

DIVISÓRIAS*

- DV GRANITO CINZA ANDORINHA - esp. 20 mm - SANITÁRIOS E VESTIÁRIOS ALUNOS
- DVA MDF REV. LAMINADO MELAMÍNICO ACABAMENTO CINZA - 6x (1,15x2,88x0,07) SALAS MULTIUSO

ESCANINHOS - EC* (LxCxH: medidas em metro)

- EC1 MDF REV. COM LAMINADO MELAMINICO BRANCO - 5x (0,50x3,65x1,80) SALAS DE AULA TÉRREO
- EC2 MDF REV. COM LAMINADO MELAMINICO BRANCO - 4x (0,50x3,75x1,80) SALAS DE AULA SUPERIOR

PRATELEIRA - PT** (LxCxH: medidas em metro, a altura refere-se a distância do piso)

- PT1 GRANITO CINZA ANDORINHA - espessura 2 cm - 1x (0,40x1,67x1,50) - LAVANDERIA
- PT2 GRANITO CINZA ANDORINHA - espessura 2 cm - 8x (0,40x2,05x0,45) - DML/ UTENSÍLIOS
- PT3 GRANITO CINZA ANDORINHA - espessura 2 cm - 8x (0,50x1,42x0,45) - UTENSÍLIOS
- PT4 GRANITO CINZA ANDORINHA - espessura 2 cm - 8x (0,40x1,50x0,45) - DESPENSA
- PT5 GRANITO CINZA ANDORINHA - espessura 2 cm - 4x (0,40x2,65x0,45) - DESPENSA
- PT6 GRANITO CINZA ANDORINHA - espessura 2 cm - 4x (0,40X3,02x0,45) - DESPENSA

BANCO - BC* (LxCxH: medidas em metro)

- BC1 BANCO: ALVENARIA/ ASSENTO: CONCRETO PRÉ-MOLDADO - 2x (0,50x2,00x0,45) - HALL S. AULA SUP.
- BC2 BANCO: ALVENARIA/ ASSENTO: CONCRETO PRÉ-MOLDADO - 4x (0,50x3,50x0,45) - HALL S. AULA TÉR., PÁTIO
- BC3 BANCO: ALVENARIA/ ASSENTO: CONCRETO PRÉ-MOLDADO - 2x (0,50x3,65x0,45) - PÁTIO
- BC4 BANCO: ALVENARIA/ ASSENTO: CONCRETO PRÉ-MOLDADO - 2x (0,50x3,70x0,45) - PÁTIO
- BC5 BANCO: ALVENARIA/ ASSENTO: CONCRETO PRÉ-MOLDADO - 3x (0,50x6,00x0,45) - PÁTIO; PLAY, CIRCUL.
- BC6 BANCO: ALVENARIA REVESTIDO COM PASTILHA CERÂMICA - 2x (0,40x1,00x0,45) - VESTIÁRIOS FUNC.
- BC7 BANCO: ALVENARIA REVESTIDO COM PASTILHA CERÂMICA - 2x (0,40x2,00x0,45) - VESTIÁRIOS ALUNO
- BC8 BANCO: ALVENARIA REVESTIDO COM PASTILHA CERÂMICA - 1x (0,40x0,85x0,45) - SANIT. MAS. ALUNO
- BC9 BANCO: ALVENARIA REVESTIDO COM PASTILHA CERÂMICA - 1x (0,40x2,65x0,45) - SANIT. FEM. ALUNO

ESQUADRIAS***

- PA PORTAS DE ALUMÍNIO NATURAL
- PM PORTAS EM MADEIRA COM PINTURA
- JA JANELAS DE ALUMÍNIO NATURAL


OBSERVAÇÕES: * VER AMPLIAÇÕES E DETALHES ESPECÍFICOS ** DISTÂNCIA ENTRE PARTELEIRAS MÚLTIPLAS= 0,40m *** VER MAPA DE ESQUADRIAS

NOTAS


- MEDIDAS E NÍVEIS EM METROS;
- VERIFICAR POSIÇÃO EXATA DOS PILARES NO PROJETO ESTRUTURAL;
- VERIFICAR DETALHES CONSTRUTIVOS PERTINENTES NAS PRANCHAS DE DETALHAMENTO;
- EM CASO DE CONFLITO DE INFORMAÇÕES ENTRE O PROJETO GRÁFICO E O MEMORIAL DESCRITIVO, PREVALECE A INFORMAÇÃO CONTIDA NOS DESENHOS;
- ALTERAÇÕES NESTE PROJETO SOMENTE COM AUTORIZAÇÃO EXPRESSA DO FNDE

REFERÊNCIAS:

- PLANILHA DE QUANTITATIVOS
- MEMORIAL DESCRITIVO E ESPECIFICAÇÕES TÉCNICAS (MARCAS/ FABRICANTES DE MATERIAIS RELACIONADOS AOS PROJETOS CONSTITUEM-SE APENAS COMO REFERÊNCIA. O FNDE NÃO DIRECIONA A ESCOLHA DE MARCAS E NÃO MANTÉM CADASTRO DE FABRICANTES).

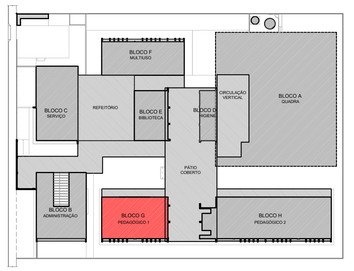

CROQUI DE REFERÊNCIA
PAVIMENTO TÉRREO

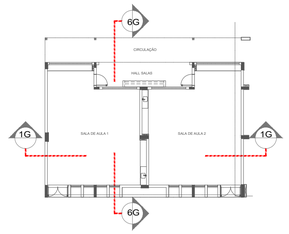

CROQUI DE REFERÊNCIA - BLOCO

Nº	DATA	DESCRIÇÃO

CONTROLE DE REVISÕES

FNDE Fundo Nacional de Desenvolvimento da Educação

MINISTÉRIO DA **EDUCAÇÃO**

PROJETO PADRÃO - FNDE

PROPRIETÁRIO: :

ENDEREÇO:

MUNICÍPIO - UF:

PROPRIETÁRIO

RESP. TÉCNICO — CREA

AUTOR DO PROJETO — CAU

DLFO


CREA

RA


OBSERVAÇÕES:

ESCOLA 9 SALAS DE AULA - DOIS PAVIMENTOS
PROJETO DE ARQUITETURA

COORDENAÇÃO: CGEST - Coordenação Geral de Infraestrutura Educacional	PLANTA BAIXA CORTES E DETALHES BLOCO G - PEDAGÓGICO 1		ARQ
FORMATO: A1 (841x594)	REVISÃO: R.00	ESCALA: INDICADA	PRANCHA: 31/62
		DATA EMISSÃO: JANEIRO/2021	

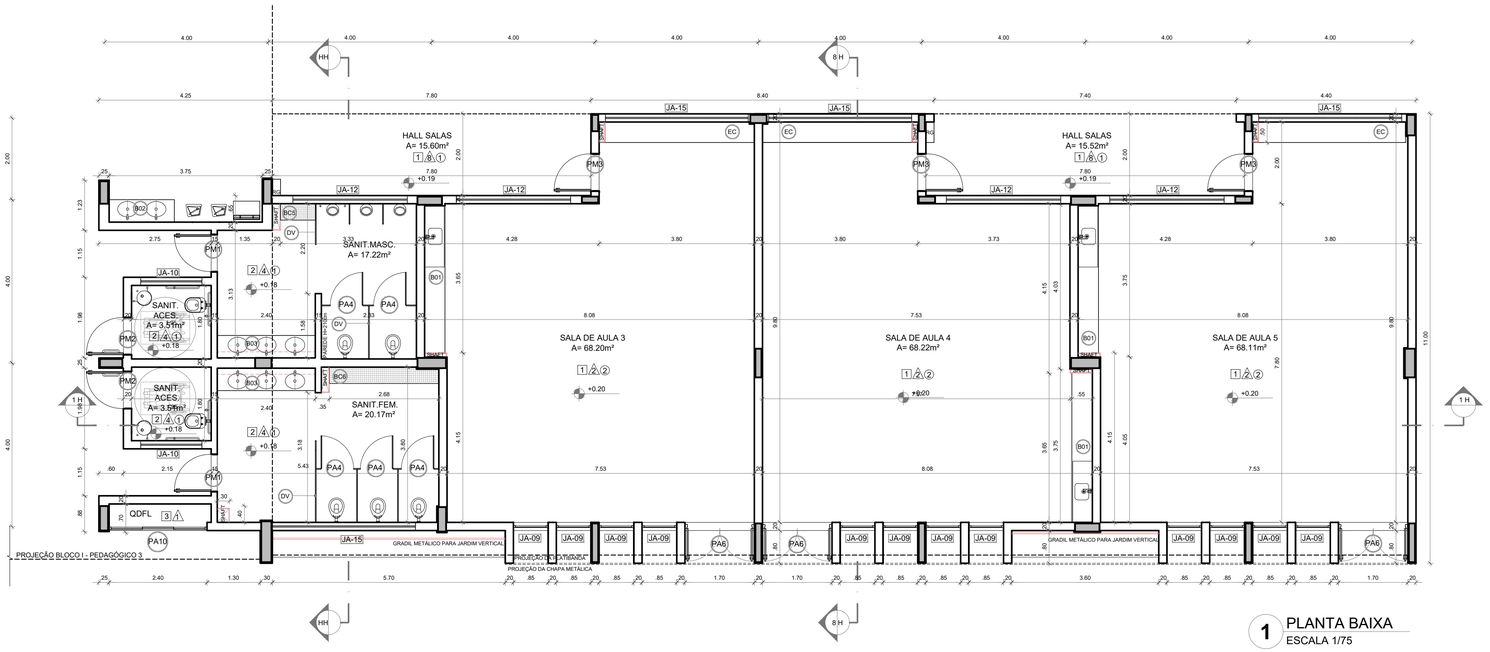

1 PLANTA BAIXA
ESCALA 1/75

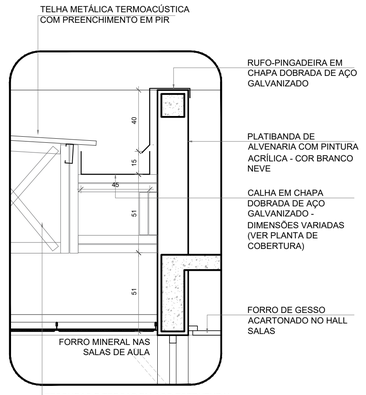


5 DETALHE - CALHA E RUFO
ESCALA 1/20

NOTAS


- MEDIDAS E NÍVEIS EM METROS;
- VERIFICAR POSIÇÃO EXATA DOS PILARES NO PROJETO ESTRUTURAL;
- VERIFICAR DETALHES CONSTRUTIVOS PERTINENTES NAS PRANCHAS DE DETALHAMENTO;
- EM CASO DE CONFLITO DE INFORMAÇÕES ENTRE O PROJETO GRÁFICO E O MEMORIAL DESCRITIVO, PREVALECE A INFORMAÇÃO CONTIDA NOS DESENHOS;
- ALTERAÇÕES NESTE PROJETO SOMENTE COM AUTORIZAÇÃO EXPRESSA DO FNDE

REFERÊNCIAS:

- PLANILHA DE QUANTITATIVOS
- MEMORIAL DESCRITIVO E ESPECIFICAÇÕES TÉCNICAS (MARCAS/ FABRICANTES DE MATERIAIS RELACIONADOS AOS PROJETOS CONSTITUEM-SE APENAS COMO REFERÊNCIA. O FNDE NÃO DIRECIONA A ESCOLHA DE MARCAS E NÃO MANTÉM CADASTRO DE FABRICANTES).

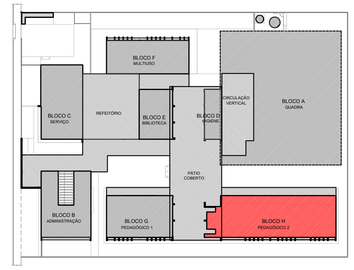


CROQUI DE REFERÊNCIA
PAVIMENTO TÉRREO

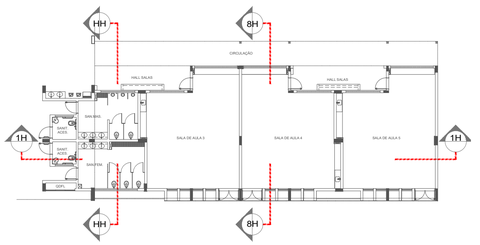


CROQUI DE REFERÊNCIA - BLOCO

Nº	DATA	DESCRIÇÃO


CONTROLE DE REVISÕES

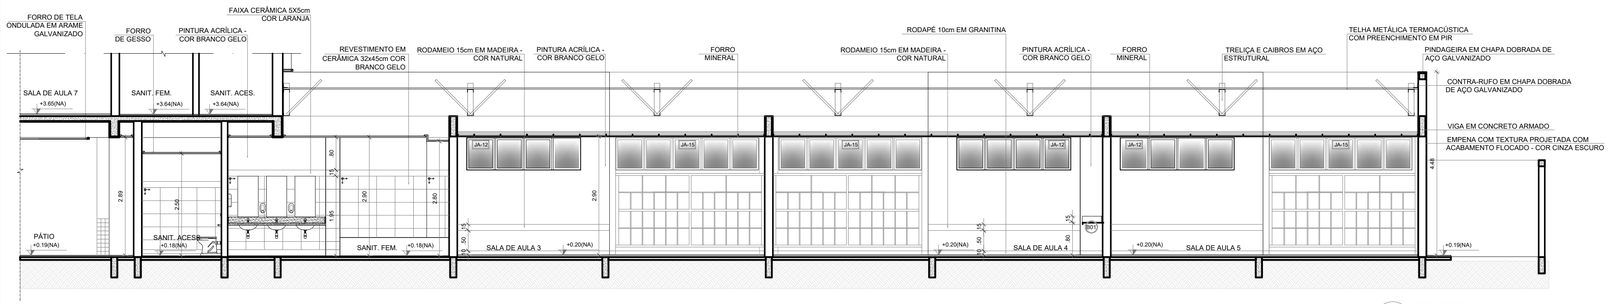

2 CORTE 1H
ESCALA 1/75

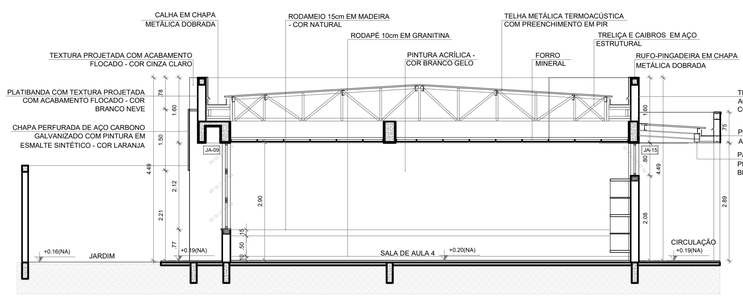

3 CORTE 8H
ESCALA 1/75

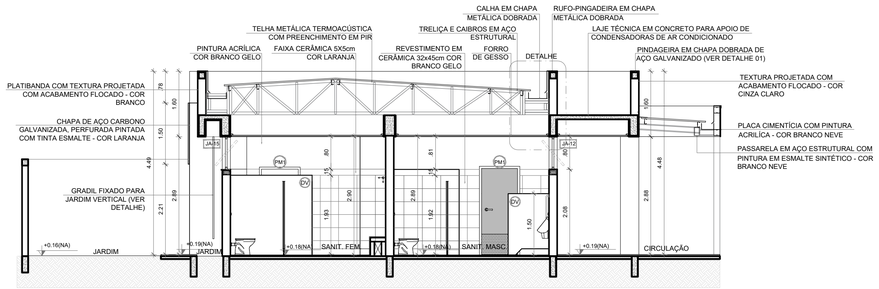

4 CORTE HH
ESCALA 1/75

ESPECIFICAÇÕES

PAREDE

1 - PINTURA ACRÍLICA COR BRANCO GELO SOBRE MASSA CORRIDA
2 - PINTURA ACRÍLICA COR BRANCO GELO COM RODAMEIO DE MADEIRA (15cm) FIXADO À 0,60m DO PISO (ver alturas nas ampliações)
3 - CERÂMICA COR BRANCO GELO DO PISO AO TETO
4 - CERÂMICA COR BRANCO GELO COM FAIXA DE PASTILHA CERÂMICA COR LARANJA NA PARTE INFERIOR E SUPERIOR, ACIMA PINTURA ACRÍLICA COR BRANCO GELO (ver alturas nas ampliações)
5 - PASTILHA CERÂMICA COR CINZA DO PISO AO TETO
6 - PASTILHA CERÂMICA COR CINZA ATÉ H=0,90m, ACIMA PINTURA ACRÍLICA COR CINZA CLARO (ver ampliações)
7 - PINTURA ACRÍLICA COR CINZA CLARO SOBRE REBOCO LISO
8 - PINTURA ACRÍLICA COR LARANJA SOBRE REBOCO LISO

PISO

1 - GRANITINA COM JUNTAS PLÁSTICAS A CADA 1,00m
2 - CERÂMICA 45x45 cm, PEI 5, COR BRANCO GELO, ANTIDERRAPANTE
3 - CONCRETO DESEMPENADO COM JUNTAS PLÁSTICAS A CADA 1,00m
4 - CONCRETO DESEMPENADO ACABAMENTO LISO E JUNTAS PLÁSTICAS A CADA 1,00m
5 - BLOCO INTERTRAVADO DE CONCRETO
6 - PISO GRAMA DE CONCRETO
7 - AREIA
8 - GRAMADO
9 - PISO INDUSTRIAL POLIDO EM CONCRETO ARMADO

TETO

1 - FORRO DE GESSO ACARTONADO COM MASSA CORRIDA E PINTURA PVA COR BRANCO NEVE
2 - FORRO EM FIBRA MINERAL REMOVÍVEL COM ESTRUTURA DE ALUMÍNIO NATURAL
3 - FORRO METÁLICO COLMÉIA
4 - LAJE DE CONCRETO

LEGENDA

BANCADAS - B* (LxCxH: medidas em metro)

- B01 GRANITO CINZA ANDORINHA - esp. 2 cm - 9x (0,50x3,60x0,80) - SALAS DE AULA
- B02 GRANITO CINZA ANDORINHA - esp. 2 cm - 2x (0,55x1,60x0,80) - LAVA-MÃOS PÁTIO E VEST. ALUNOS
- B03 GRANITO CINZA ANDORINHA - esp. 2 cm - 3x (0,55X2,40X0,80) - SANITÁRIOS ALUNOS E REFEITÓRIO
- B04 GRANITO CINZA ANDORINHA - esp. 2 cm - 2x (0,55X3,00X0,80) - SANITÁRIOS ALUNOS
- B05 GRANITO CINZA ANDORINHA - esp. 2 cm - 1x (0,50x2,40x0,80) - SALA REUNIÃO/PROFESSORES
- B06 GRANITO CINZA ANDORINHA - esp. 2 cm - 2x (0,35x0,95x0,76) - SANITÁRIO PCD ADULTOS
- B07 GRANITO CINZA ANDORINHA - esp. 2 cm - 1x (0,55x1,75x0,80) - COPA
- B08 GRANITO CINZA ANDORINHA - esp. 2 cm - 1x (0,50x2,00x0,80) - COPA
- B09 GRANITO CINZA ANDORINHA - esp. 2 cm - 1x (0,70x3,65x0,90) - VARANDA DE SERVIÇO
- B10 GRANITO CINZA ANDORINHA - esp. 2 cm - 1x (0,60x3,20x0,90 + 0,60x3,80x0,90 + 0,60x3,20x0,90) - COZINHA (verduras e carnes)
- B11 GRANITO CINZA ANDORINHA - esp. 2 cm - 1x (0,90x1,35) - COZINHA (cocção)
- B12 GRANITO CINZA ANDORINHA - esp. 2 cm - 1x (0,60x3,20x0,90 + 0,60x1,10x0,90) - COZINHA (sucos)
- B13 GRANITO CINZA ANDORINHA - esp. 2 cm - 1x (0,60x3,80x0,90 + 0,60x0,52x0,90 + 0,60x2,10x0,80 + 0,60x3,50x0,80) - COZINHA (distribuição)
- B14 GRANITO CINZA ANDORINHA - esp. 2 cm - 1x (0,60x2,90x0,90 + 0,60x1,70x0,90 + 0,60x2,10x0,80 + 0,60x2,05x0,90) - COZINHA (recepção louça/ lavagem)
- B15 GRANITO CINZA ANDORINHA - esp. 2 cm - 1x (0,50x1,67x0,90) - LAVANDERIA

ESQUADRIAS***

- PA PORTAS DE ALUMÍNIO NATURAL
- PM PORTAS EM MADEIRA COM PINTURA

DIVISÓRIAS*

- DV GRANITO CINZA ANDORINHA - esp. 20 mm - SANITÁRIOS E VESTIÁRIOS ALUNOS
- DVA MDF REV. LAMINADO MELAMÍNICO ACABAMENTO CINZA - 6x (1,15x2,88x0,07) SALAS MULTIUSO

ESCANINHOS - EC* (LxCxH: medidas em metro)

- EC MDF REV. COM LAMINADO MELAMINICO BRANCO - 5x (0,50x3,65x1,80) SALAS DE AULA TÉRREO
- EC MDF REV. COM LAMINADO MELAMINICO BRANCO - 4x (0,50x3,75x1,80) SALAS DE AULA SUPERIOR

PRATELEIRA - PT** (LxCxH: medidas em metro, a altura refere-se a distância do piso)

- PT1 GRANITO CINZA ANDORINHA - espessura 2 cm - 1x (0,40x1,67x1,50) - LAVANDERIA
- PT2 GRANITO CINZA ANDORINHA - espessura 2 cm - 8x (0,40x2,05x0,45) - DML/ UTENSÍLIOS
- PT3 GRANITO CINZA ANDORINHA - espessura 2 cm - 8x (0,50x1,42x0,45) - UTENSÍLIOS
- PT4 GRANITO CINZA ANDORINHA - espessura 2 cm - 8x (0,40x1,50x0,45) - DESPENSA
- PT5 GRANITO CINZA ANDORINHA - espessura 2 cm - 4x (0,40x2,65x0,45) - DESPENSA
- PT6 GRANITO CINZA ANDORINHA - espessura 2 cm - 4x (0,40X3,02x0,45) - DESPENSA

BANCO - BC* (LxCxH: medidas em metro)

- BC1 BANCO: ALVENARIA/ ASSENTO: CONCRETO PRÉ-MOLDADO - 2x (0,50x2,00x0,45) - HALL S. AULA SUP.
- BC2 BANCO: ALVENARIA/ ASSENTO: CONCRETO PRÉ-MOLDADO - 4x (0,50x3,50x0,45) - HALL S. AULA TÉR., PÁTIO
- BC3 BANCO: ALVENARIA/ ASSENTO: CONCRETO PRÉ-MOLDADO - 2x (0,50x3,65x0,45) - PÁTIO
- BC4 BANCO: ALVENARIA/ ASSENTO: CONCRETO PRÉ-MOLDADO - 2x (0,50x3,70x0,45) - PÁTIO
- BC5 BANCO: ALVENARIA/ ASSENTO: CONCRETO PRÉ-MOLDADO - 3x (0,50x6,00x0,45) - PÁTIO; PLAY, CIRCUL.
- BC6 BANCO: ALVENARIA REVESTIDO COM PASTILHA CERÂMICA - 2x (0,40x1,00x0,45) - VESTIÁRIOS FUNC.
- BC7 BANCO: ALVENARIA REVESTIDO COM PASTILHA CERÂMICA - 2x (0,40x2,00x0,45) - VESTIÁRIOS ALUNO
- BC8 BANCO: ALVENARIA REVESTIDO COM PASTILHA CERÂMICA - 1x (0,40x0,85x0,45) - SANIT. MAS. ALUNO

PROPRIETÁRIO:	:
ENDEREÇO:	
MUNICÍPIO - UF:	
PROPRIETÁRIO	
RESP. TÉCNICO	CREA
AUTOR DO PROJETO	CAU

DLFO

CREA

RA

OBSERVAÇÕES:


ESCOLA 9 SALAS DE AULA - DOIS PAVIMENTOS

PROJETO DE ARQUITETURA

COORDENAÇÃO: CGEST - Coordenação Geral de Infraestrutura Educacional	PLANTA BAIXA CORTES BLOCO H - PEDAGÓGICO 2		ARQ
FORMATO: A1 (841x594)	REVISÃO: R.00	ESCALA: INDICADA	PRANCHA: 33/62
		DATA EMISSÃO: JANEIRO/2021	

FNDE Fundo Nacional de Desenvolvimento da Educação

MINISTÉRIO DA EDUCAÇÃO

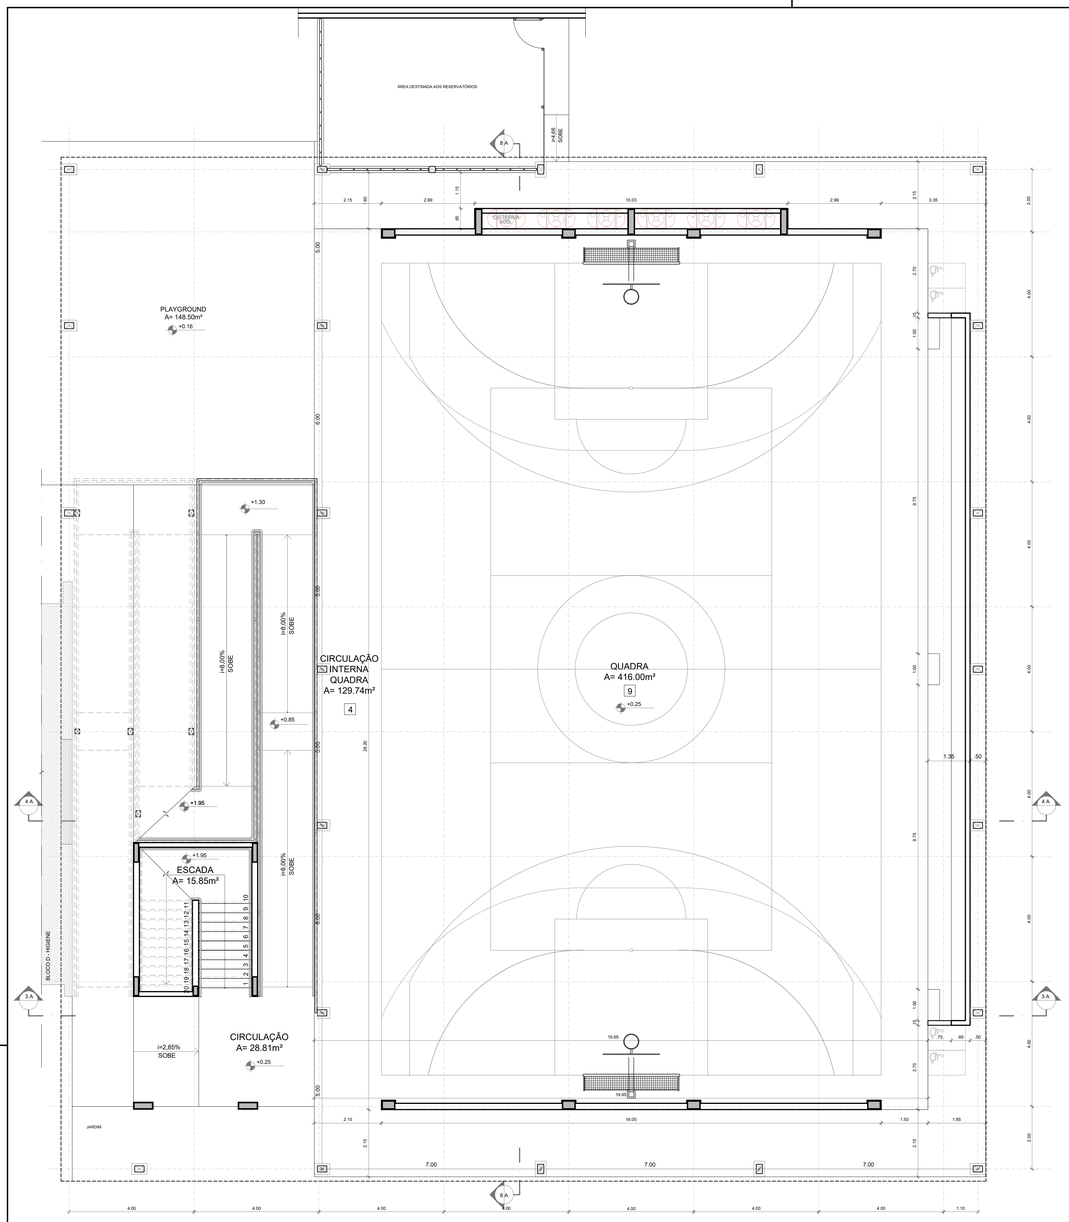

1 PLANTA BAIXA
ESCALA 1/75

ESPECIFICAÇÕES

PISO


1 - GRANITINA COM JUNTAS PLÁSTICAS A CADA 1,00m
2 - CERÂMICA 40x45 cm, PEI 5, COR BRANCO GELO, ANTIDERRAPANTE
3 - CONCRETO DESEMPENADO COM JUNTAS PLÁSTICAS A CADA 1,00m
4 - CONCRETO DESEMPENADO ACABAMENTO LISO E JUNTAS PLÁSTICAS A CADA 1,00m
5 - BLOCO INTERTRAVADO DE CONCRETO
6 - PISO GRAMA DE CONCRETO
7 - AREIA
8 - GRAMADO
9 - PISO INDUSTRIAL POLIDO EM CONCRETO ARMADO

PAREDE


1 - PINTURA ACRÍLICA COR BRANCO GELO SOBRE MASSA CORRIDA
2 - PINTURA ACRÍLICA COR BRANCO GELO COM RODAMEIO DE MADEIRA (15cm) FIXADO À 0,60m DO PISO (ver aturas nas ampliações)
3 - CERÂMICA COR BRANCO GELO DO PISO AO TETO
4 - CERÂMICA COR BRANCO GELO COM FAIXA DE PASTILHA CERÂMICA COR LARANJA NA PARTE INFERIOR E SUPERIOR, ACIMA PINTURA ACRÍLICA COR BRANCO GELO (ver aturas nas ampliações)
5 - PASTILHA CERÂMICA COR CINZA DO PISO AO TETO
6 - PASTILHA CERÂMICA COR CINZA ATÉ H=0,90m, ACIMA PINTURA ACRÍLICA COR CINZA CLARO (ver ampliações)
7 - PINTURA ACRILICA COR CINZA CLARO SOBRE REBOCO LISO
8 - PINTURA ACRILICA COR LARANJA SOBRE REBOCO LISO

TETO

1 - FORRO DE GESSO ACARTONADO COM MASSA CORRIDA E PINTURA PVA COR BRANCO NEVE
2 - FORRO EM FIBRA MINERAL REMOVÍVEL COM ESTRUTURA DE ALUMÍNIO NATURAL
3 - FORRO METÁLICO COLMEIA
4 - LAJE DE CONCRETO

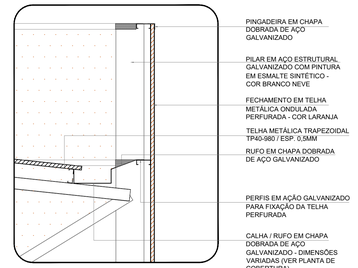


2 DETALHE 01 - CALHA E RUFO
ESCALA 1/25

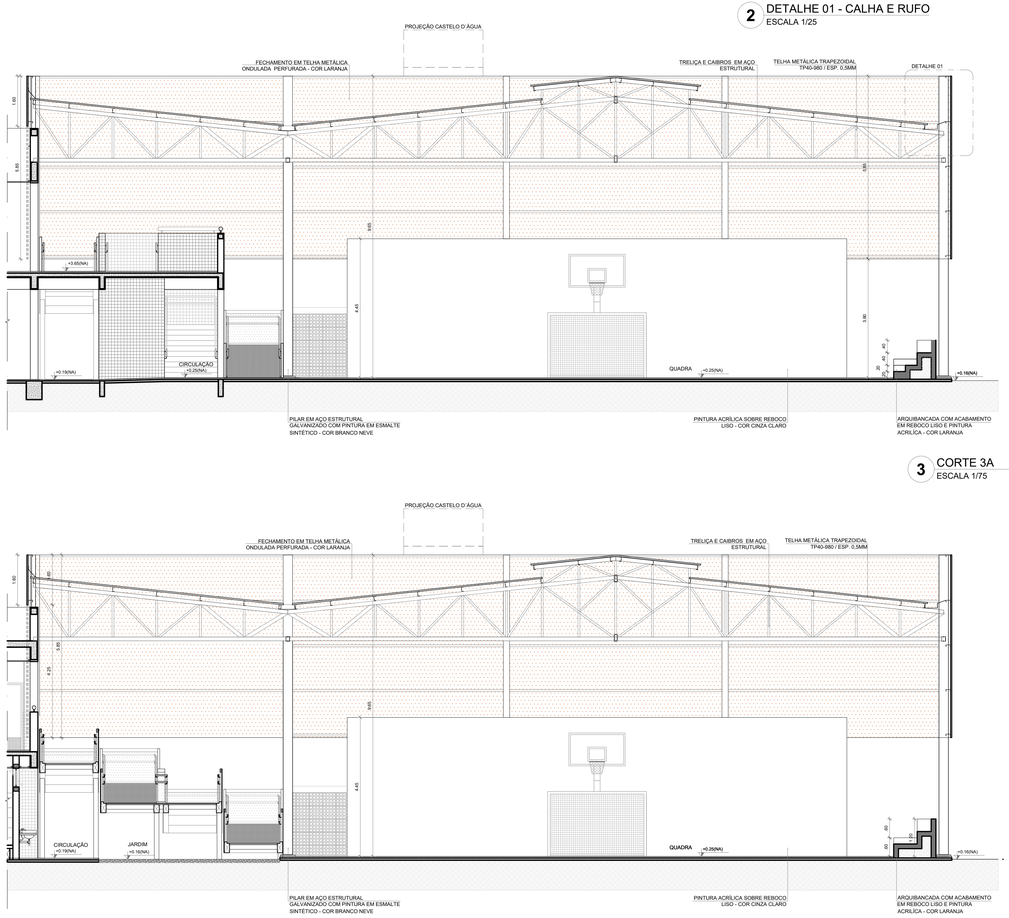

3 CORTE 3A
ESCALA 1/75

4 CORTE 4A
ESCALA 1/75

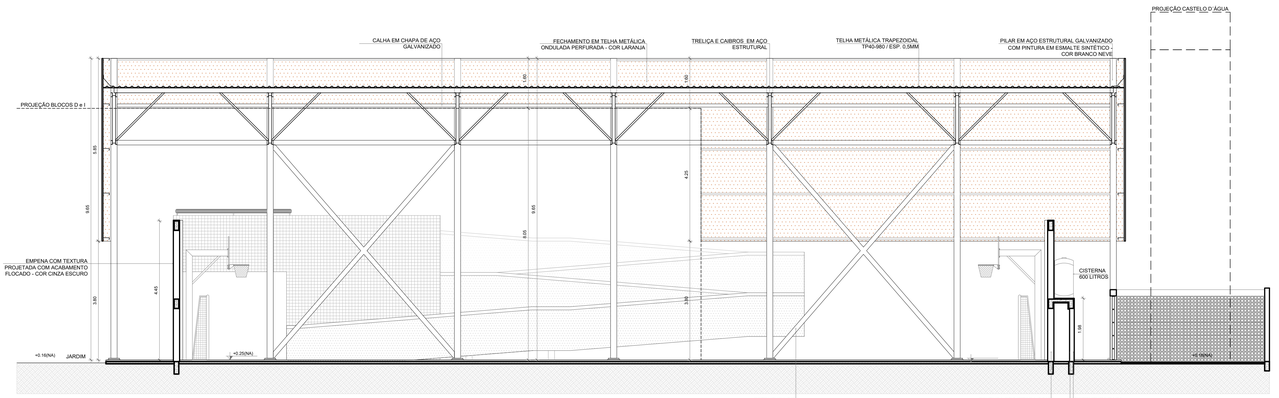


5 CORTE 8A
ESCALA 1/75

NOTAS


- MEDIDAS E NÍVEIS EM METROS;
- VERIFICAR POSIÇÃO EXATA DOS PILARES NO PROJETO ESTRUTURAL;
- VERIFICAR DETALHES CONSTRUTIVOS PERTINENTES NAS PRANCHAS DE DETALHAMENTO;
- EM CASO DE CONFLITO DE INFORMAÇÕES ENTRE O PROJETO GRÁFICO E O MEMORIAL DESCRITIVO, PREVALECE A INFORMAÇÃO CONTIDA NOS DESENHOS;
- ALTERAÇÕES NESTE PROJETO SOMENTE COM AUTORIZAÇÃO EXPRESSA DO FNDE.

REFERÊNCIAS:

- PROJETO DE ESTRUTURA METÁLICA DA QUADRA E RAMPA;
- PLANILHA DE QUANTITATIVOS;
- MEMORIAL DESCRITIVO E ESPECIFICAÇÕES TÉCNICAS (MARCAS/ FABRICANTES DE MATERIAIS RELACIONADOS AOS PROJETOS CONSTITUEM-SE APENAS COMO REFERÊNCIA. O FNDE NÃO DIRECIONA A ESCOLHA DE MARCAS E NÃO MANTÉM CADASTRO DE FABRICANTES).

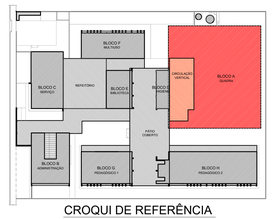

CROQUI DE REFERÊNCIA
PAVIMENTO TÉRREO

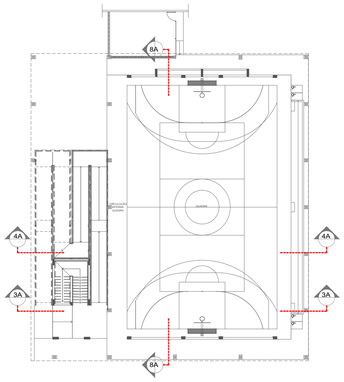

CROQUI DE REFERÊNCIA - BLOCO

Nº	DATA	DESCRIÇÃO

CONTROLE DE REVISÕES

FNDE Fundo Nacional de Desenvolvimento da Educação

MINISTÉRIO DA **EDUCAÇÃO**

PROJETO PADRÃO - FNDE

PROPRIETÁRIO: :

ENDEREÇO:

MUNICÍPIO - UF:

PROPRIETÁRIO

RESP. TÉCNICO — CREA

AUTOR DO PROJETO — CAU

DLFO | CREA | RA

OBSERVAÇÕES:

ESCOLA 9 SALAS DE AULA - DOIS PAVIMENTOS


PROJETO DE ARQUITETURA

COORDENAÇÃO
CGEST - Coordenação Geral de Infraestrutura Educacional


PLANTA BAIXA
CORTES E DETALHES
BLOCO A - QUADRA POLIESPORTIVA

ARQ


REVISÃO	ESCALA	PRANCHA
R:00	INDICADA	20/62
FORMATO (1100x750)	DATA EMISSÃO JANEIRO/2021	

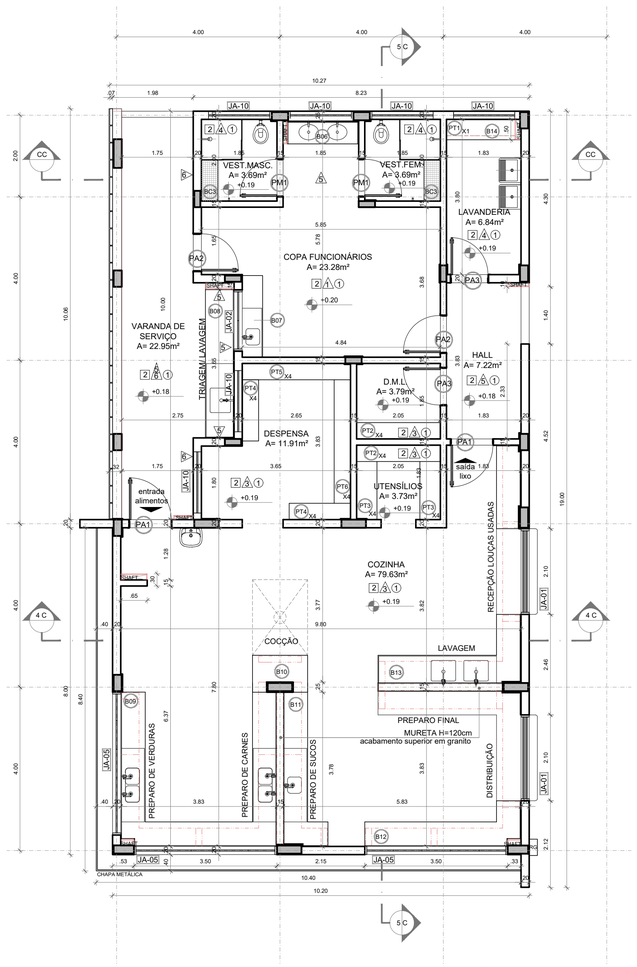


1 PLANTA BAIXA
ESCALA 1/75

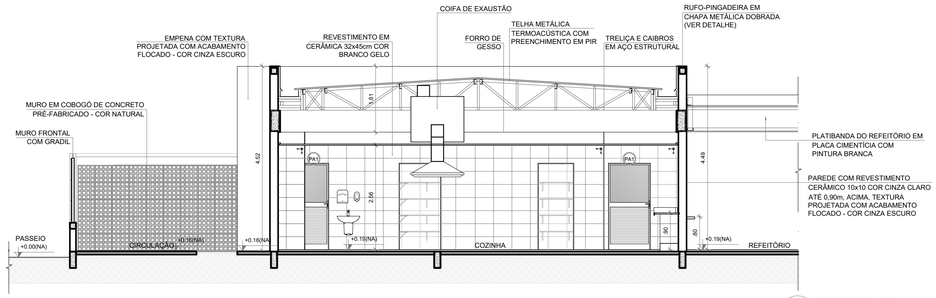


2 CORTE 4C
ESCALA 1/75

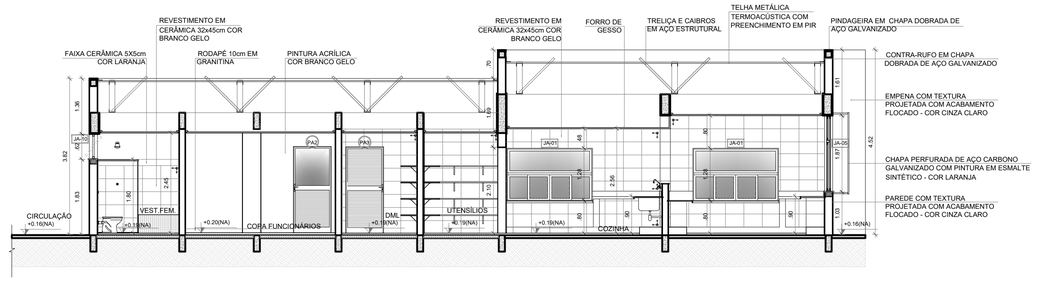


3 CORTE 5C
ESCALA 1/75

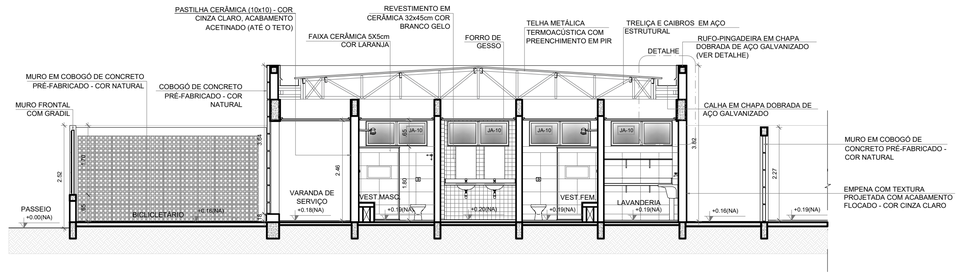


4 CORTE CC
ESCALA 1/75

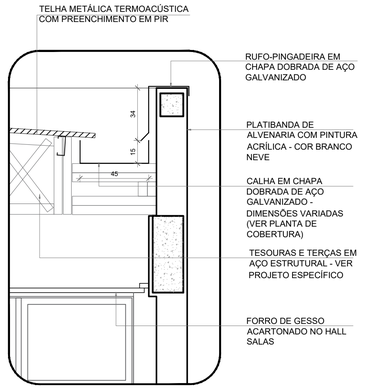

5 DETALHE - CALHA E RUFO
ESCALA 1/20

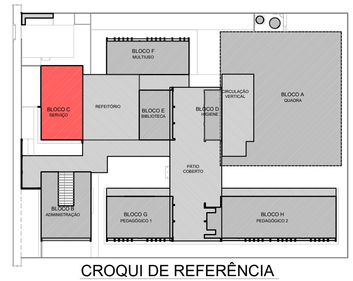

CROQUI DE REFERÊNCIA
PAVIMENTO TÉRREO

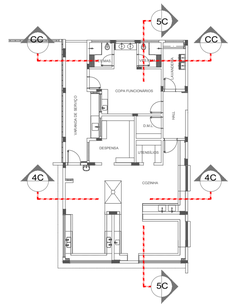

CROQUI DE REFERÊNCIA
BLOCO

NOTAS
- MEDIDAS E NÍVEIS EM METROS;
- VERIFICAR POSIÇÃO EXATA DOS PILARES NO PROJETO ESTRUTURAL;
- VERIFICAR DETALHES CONSTRUTIVOS PERTINENTES NAS PRANCHAS DE DETALHAMENTO;
- EM CASO DE CONFLITO DE INFORMAÇÕES ENTRE O PROJETO GRÁFICO E O MEMORIAL DESCRITIVO, PREVALECE A INFORMAÇÃO CONTIDA NOS DESENHOS;
- ALTERAÇÕES NESTE PROJETO SOMENTE COM AUTORIZAÇÃO EXPRESSA DO FNDE

REFERÊNCIAS:
- PLANILHA DE QUANTITATIVOS
- MEMORIAL DESCRITIVO E ESPECIFICAÇÕES TÉCNICAS (MARCAS/ FABRICANTES DE MATERIAIS RELACIONADOS AOS PROJETOS CONSTITUEM-SE APENAS COMO REFERÊNCIA. O FNDE NÃO DIRECIONA A ESCOLHA DE MARCAS E NÃO MANTÉM CADASTRO DE FABRICANTES).

ESPECIFICAÇÕES

△ PAREDE
1 - PINTURA ACRÍLICA COR BRANCO GELO SOBRE MASSA CORRIDA
2 - PINTURA ACRÍLICA COR BRANCO GELO COM RODAMEIO DE MADEIRA (15cm) FIXADO À 0,60m DO PISO (ver alturas nas ampliações)
3 - CERÂMICA COR BRANCO GELO DO PISO AO TETO
4 - CERÂMICA COR BRANCO GELO COM FAIXA DE PASTILHA CERÂMICA COR LARANJA NA PARTE INFERIOR E SUPERIOR, ACIMA PINTURA ACRÍLICA COR BRANCO GELO (ver alturas nas ampliações)
5 - PASTILHA CERÂMICA COR CINZA DO PISO AO TETO
6 - PASTILHA CERÂMICA COR CINZA ATÉ H=0,90m, ACIMA PINTURA ACRÍLICA COR CINZA CLARO (ver ampliações)
7 - PINTURA ACRÍLICA COR CINZA CLARO SOBRE REBOCO LISO
8 - PINTURA ACRÍLICA COR LARANJA SOBRE REBOCO LISO

□ PISO
1 - GRANITINA COM JUNTAS PLÁSTICAS A CADA 1,00m
2 - CERÂMICA 45x45 cm, PEI 5, COR BRANCO GELO, ANTIDERRAPANTE
3 - CONCRETO DESEMPENADO COM JUNTAS PLÁSTICAS A CADA 1,00m
4 - CONCRETO DESEMPENADO ACABAMENTO LISO E JUNTAS PLÁSTICAS A CADA 1,00m
5 - BLOCO INTERTRAVADO DE CONCRETO
6 - PISO GRAMA DE CONCRETO
7 - AREIA
8 - GRAMADO
9 - PISO INDUSTRIAL POLIDO EM CONCRETO ARMADO

○ TETO
1 - FORRO DE GESSO ACARTONADO COM MASSA CORRIDA E PINTURA PVA COR BRANCO NEVE
2 - FORRO EM FIBRA MINERAL REMOVÍVEL COM ESTRUTURA DE ALUMÍNIO NATURAL
3 - FORRO METÁLICO COLMÉIA
4 - LAJE DE CONCRETO

LEGENDA

BANCADAS - B* (LxCxH: medidas em metro)
- B01 GRANITO CINZA ANDORINHA - esp. 2 cm - 9x (0,50x3,60x0,80) - SALAS DE AULA
- B02 GRANITO CINZA ANDORINHA - esp. 2 cm - 2x (0,55x1,60x0,80) - LAVA-MÃOS PÁTIO E VEST. ALUNOS
- B03 GRANITO CINZA ANDORINHA - esp. 2 cm - 3x (0,55X2,40X0,80) - SANITÁRIOS ALUNOS E REFEITÓRIO
- B04 GRANITO CINZA ANDORINHA - esp. 2 cm - 2x (0,55X3,00X0,80) - SANITÁRIOS ALUNOS
- B05 GRANITO CINZA ANDORINHA - esp. 2 cm - 1x (0,50x2,40x0,80) - SALA REUNIÃO/PROFESSORES
- B06 GRANITO CINZA ANDORINHA - esp. 2 cm - 2x (0,35x0,95x0,76) - SANITÁRIO PCD ADULTOS
- B07 GRANITO CINZA ANDORINHA - esp. 2 cm - 1x (0,55x1,75x0,80) - COPA
- B08 GRANITO CINZA ANDORINHA - esp. 2 cm - 1x (0,50x2,00x0,80) - COPA
- B09 GRANITO CINZA ANDORINHA - esp. 2 cm - 1x (0,70x3,65x0,90) - VARANDA DE SERVIÇO
- B10 GRANITO CINZA ANDORINHA - esp. 2 cm - 1x (0,60x3,20x0,90 + 0,60x3,80x0,90 + 0,60x3,20x0,90) - COZINHA (verduras e carnes)
- B11 GRANITO CINZA ANDORINHA - esp. 2 cm - 1x (0,90x1,35) - COZINHA (cocção)
- B12 GRANITO CINZA ANDORINHA - esp. 2 cm - 1x (0,60x3,20x0,90 + 0,60x1,10x0,90) - COZINHA (sucos)
- B13 GRANITO CINZA ANDORINHA - esp. 2 cm - 1x (0,60x3,80x0,90 + 0,60x0,52x0,90 + 0,60x2,10x0,80 + 0,60x3,50x0,80) - COZINHA (distribuição)
- B14 GRANITO CINZA ANDORINHA - esp. 2 cm - 1x (0,60x2,90x0,90 + 0,60x1,70x0,90 + 0,60x2,10x0,80 + 0,60x2,05x0,90) - COZINHA (recepção louça/ lavagem)
- B15 GRANITO CINZA ANDORINHA - esp. 2 cm - 1x (0,50x1,67x0,90) - LAVANDERIA

ESQUADRIAS***
- PA PORTAS DE ALUMINIO NATURAL
- PM PORTAS EM MADEIRA COM PINTURA
- JA JANELAS DE ALUMINIO NATURAL

DIVISÓRIAS*
- DV GRANITO CINZA ANDORINHA - esp. 20 mm - SANITÁRIOS E VESTIÁRIOS ALUNOS
- DVA MDF REV. LAMINADO MELAMÍNICO ACABAMENTO CINZA - 6x (1,15x2,88x0,07) SALAS MULTIUSO

ESCANINHOS - EC* (LxCxH: medidas em metro)
- EC1 MDF REV. COM LAMINADO MELAMINICO BRANCO - 5x (0,50x3,65x1,80) SALAS DE AULA TÉRREO
- EC2 MDF REV. COM LAMINADO MELAMINICO BRANCO - 4x (0,50x3,75x1,80) SALAS DE AULA SUPERIOR

PRATELEIRA - PT** (LxCxH: medidas em metro, a altura refere-se a distância do piso)
- PT1 GRANITO CINZA ANDORINHA - espessura 2 cm - 1x (0,40x1,67x1,50) - LAVANDERIA
- PT2 GRANITO CINZA ANDORINHA - espessura 2 cm - 8x (0,40x2,05x0,45) - DML/ UTENSÍLIOS
- PT3 GRANITO CINZA ANDORINHA - espessura 2 cm - 8x (0,50x1,42x0,45) - UTENSÍLIOS
- PT4 GRANITO CINZA ANDORINHA - espessura 2 cm - 8x (0,40x1,50x0,45) - DESPENSA
- PT5 GRANITO CINZA ANDORINHA - espessura 2 cm - 4x (0,40x2,65x0,45) - DESPENSA
- PT6 GRANITO CINZA ANDORINHA - espessura 2 cm - 4x (0,40X3,02x0,45) - DESPENSA

BANCO - BC* (LxCxH: medidas em metro)
- BC1 BANCO: ALVENARIA/ ASSENTO: CONCRETO PRÉ-MOLDADO - 2x (0,50x2,00x0,45) - HALL S. AULA SUP.
- BC2 BANCO: ALVENARIA/ ASSENTO: CONCRETO PRÉ-MOLDADO - 4x (0,50x3,50x0,45) - HALL S. AULA TÉR., PÁTIO
- BC3 BANCO: ALVENARIA/ ASSENTO: CONCRETO PRÉ-MOLDADO - 2x (0,50x3,65x0,45) - PÁTIO
- BC4 BANCO: ALVENARIA/ ASSENTO: CONCRETO PRÉ-MOLDADO - 2x (0,50x3,70x0,45) - PÁTIO
- BC5 BANCO: ALVENARIA/ ASSENTO: CONCRETO PRÉ-MOLDADO - 3x (0,50x6,00x0,45) - PÁTIO; PLAY, CIRCUL.
- BC6 BANCO: ALVENARIA REVESTIDO COM PASTILHA CERÂMICA - 2x (0,40x1,00x0,45) - VESTIÁRIOS FUNC.
- BC7 BANCO: ALVENARIA REVESTIDO COM PASTILHA CERÂMICA - 2x (0,40x2,00x0,45) - VESTIÁRIOS ALUNO
- BC8 BANCO: ALVENARIA REVESTIDO COM PASTILHA CERÂMICA - 1x (0,40x0,85x0,45) - SANIT. MAS. ALUNO
- BC9 BANCO: ALVENARIA REVESTIDO COM PASTILHA CERÂMICA - 1x (0,40x2,65x0,45) - SANIT. FEM. ALUNO

OBSERVAÇÕES: * VER AMPLIAÇÕES E DETALHES ESPECÍFICOS ** DISTÂNCIA ENTRE PARTELEIRAS MÚLTIPLAS= 0,40m *** VER MAPA DE ESQUADRIAS

CONTROLE DE REVISÕES

Nº	DATA	DESCRIÇÃO

FNDE Fundo Nacional de Desenvolvimento da Educação

MINISTÉRIO DA EDUCAÇÃO

PROJETO PADRÃO - FNDE

PROPRIETÁRIO: :

ENDEREÇO:

MUNICÍPIO - UF:

PROPRIETÁRIO

RESP. TÉCNICO — CREA

AUTOR DO PROJETO — CAU

DLFO — CREA

RA

OBSERVAÇÕES:

ESCOLA 9 SALAS DE AULA - DOIS PAVIMENTOS

PROJETO DE ARQUITETURA

COORDENAÇÃO
CGEST - Coordenação Geral de Infraestrutura Educacional

PLANTA BAIXA
CORTES E DETALHE
BLOCO C - SERVIÇO

ARQ


FORMATO: A1 (841x594)

REVISÃO: R.00


ESCALA: INDICADA

DATA EMISSÃO: JANEIRO/2021


PRANCHA: 25/62

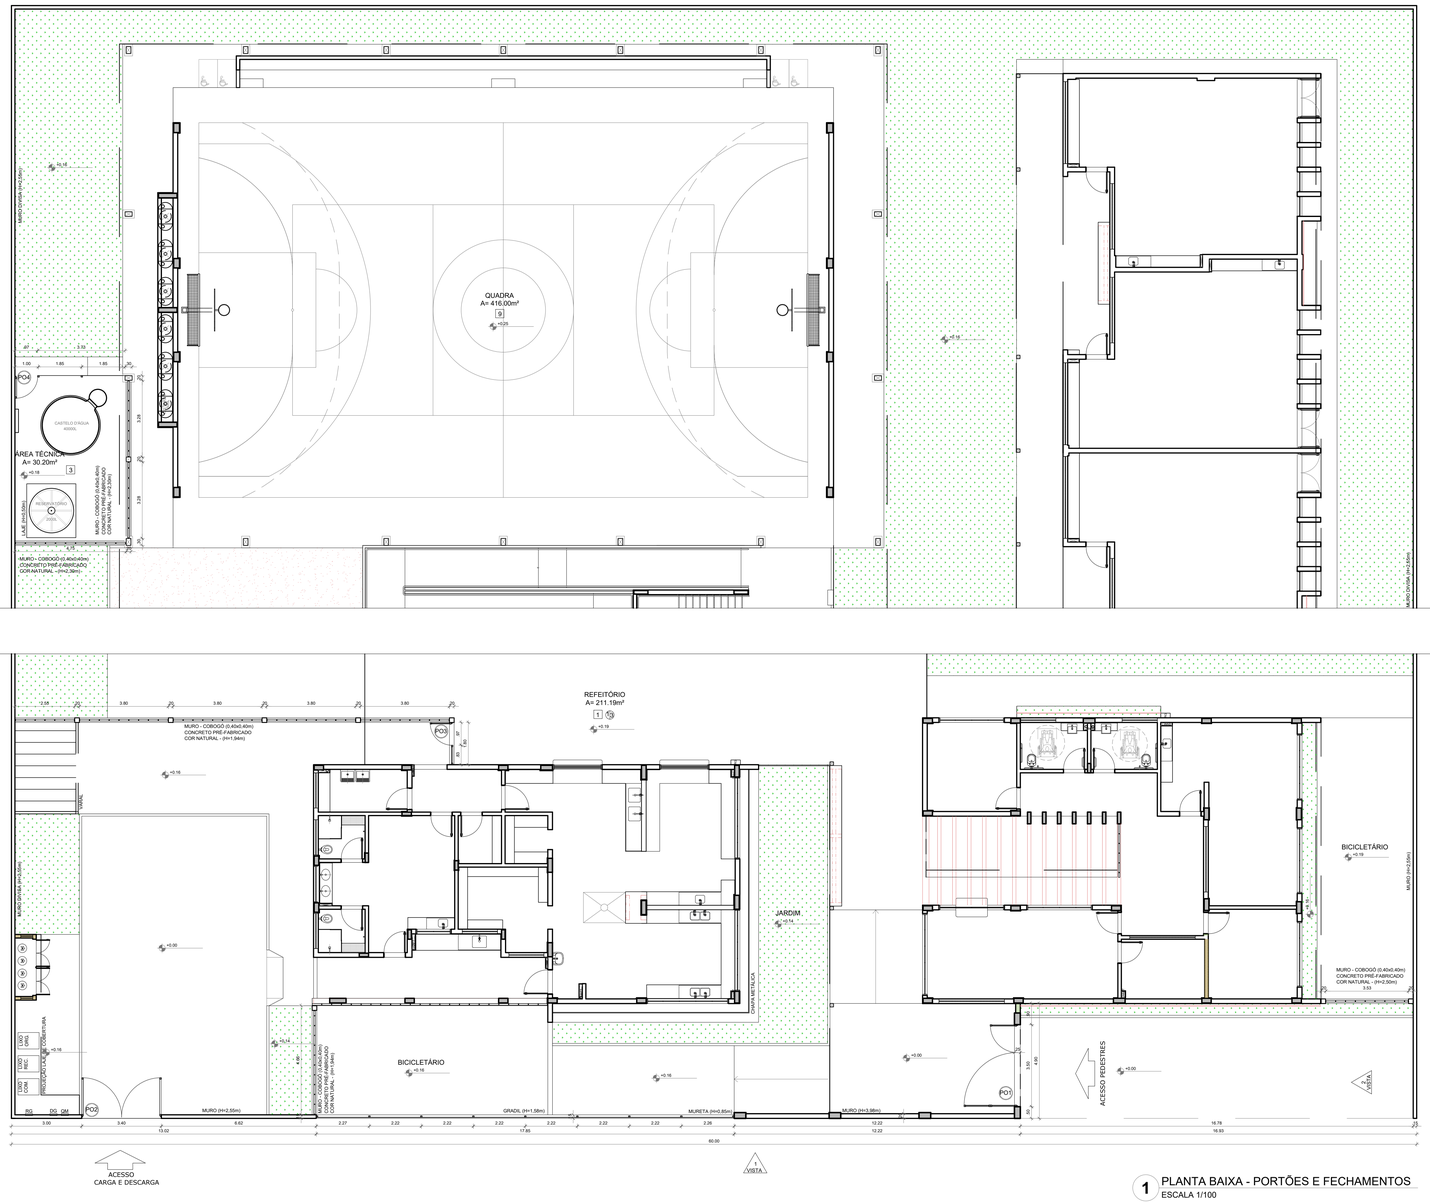

1 PLANTA BAIXA - PORTÕES E FECHAMENTOS
ESCALA 1/100

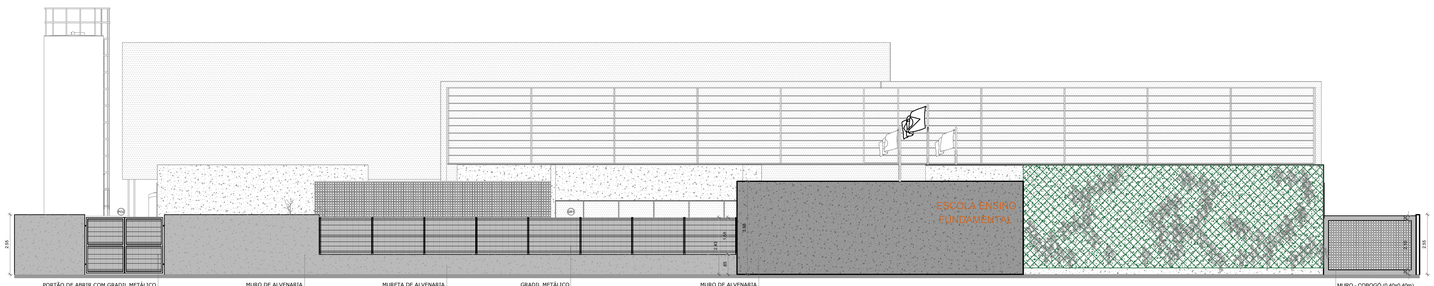


2 VISTA 1 - PORTÕES E FECHAMENTOS
ESCALA 1/100

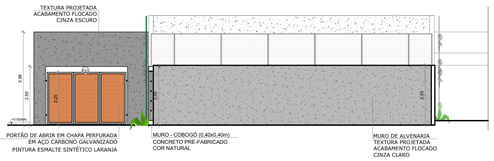


3 VISTA 2 - PORTÕES E FECHAMENTOS
ESCALA 1/100

GR2 PO4 FECHAMENTO DO CASTELO D'ÁGUA

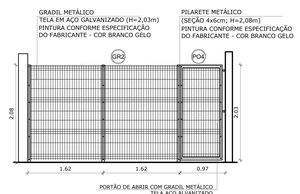


4 DETALHAMENTO GRADIL
ESCALA 1/50


PO1 PORTÃO PRINCIPAL DE ACESSO

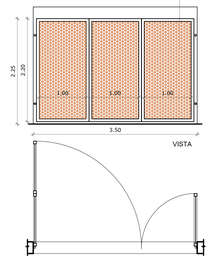

PO2 PORTÃO DE SERVIÇOS

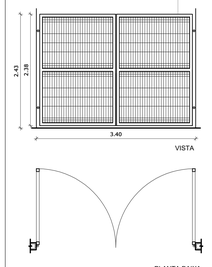

PO3 PORTÃO REFEITÓRIO / SERVIÇOS

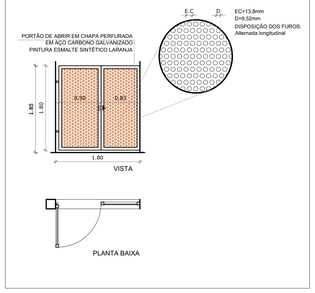

5 DETALHAMENTO DOS PORTÕES
ESCALA 1/50

LEGENDA DE PORTÕES - PORTÕES METÁLICOS				
REF.	Dimensões (cm)	Quantidade	TIPO	AMBIENTES
PO1	350 x 220	01	02 folhas - de abrir	Acesso principal pedestres
PO2	340 x 238	01	02 folhas - de abrir	Pátio de serviço
PO3	180 x 180	01	01 folha - de abrir	Refeitório
PO4	90 x 203	01	01 folha - de abrir	Área técnica


GRADIL METÁLICO			
REF.	TIPO	Seção (cm)	Altura (cm)
GR1	PILARETE	4 x 6	158
	GRADIL	5 x 20	153
GR2	PILARETE	4 x 6	208
	GRADIL	5 x 20	203

NOTAS

- MEDIDAS E NÍVEIS EM METROS;
- VERIFICAR POSIÇÃO EXATA DOS PILARES NO PROJETO ESTRUTURAL;
- VERIFICAR DETALHES CONSTRUTIVOS PERTINENTES NAS PRANCHAS DE DETALHAMENTO;
- EM CASO DE CONFLITO DE INFORMAÇÕES ENTRE O PROJETO GRÁFICO E O MEMORIAL DESCRITIVO, PREVALECE A INFORMAÇÃO CONTIDA NOS DESENHOS;
- ALTERAÇÕES NESTE PROJETO SOMENTE COM AUTORIZAÇÃO EXPRESSA DO FNDE

REFERÊNCIAS:

- PLANILHA DE QUANTITATIVOS
- MEMORIAL DESCRITIVO E ESPECIFICAÇÕES TÉCNICAS (MARCAS/ FABRICANTES DE MATERIAIS RELACIONADOS AOS PROJETOS CONSTITUEM-SE APENAS COMO REFERÊNCIA. O FNDE NÃO DIRECIONA A ESCOLHA DE MARCAS E NÃO MANTÉM CADASTRO DE FABRICANTES).

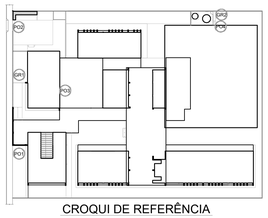

CROQUI DE REFERÊNCIA

Nº DATA DESCRIÇÃO

CONTROLE DE REVISÕES

FNDE Fundo Nacional de Desenvolvimento da Educação

MINISTÉRIO DA EDUCAÇÃO

PROJETO PADRÃO - FNDE

PROPRIETÁRIO: :

ENDEREÇO:

MUNICÍPIO - UF:

PROPRIETÁRIO

RESP. TÉCNICO CREA

AUTOR DO PROJETO CAU

DLFO CREA

RA

OBSERVAÇÕES:

ESCOLA 9 SALAS DE AULA - DOIS PAVIMENTOS

PROJETO DE ARQUITETURA

COORDENAÇÃO
CGEST - Coordenação Geral de Infraestrutura Educacional

DETALHAMENTO
PLANTA BAIXA E ELEVAÇÕES
PORTÕES E MUROS

ARQ


REVISÃO R.00

ESCALA INDICADA


PRANCHA 45/62

FORMATO (1100x800)


DATA EMISSÃO JANEIRO/2021

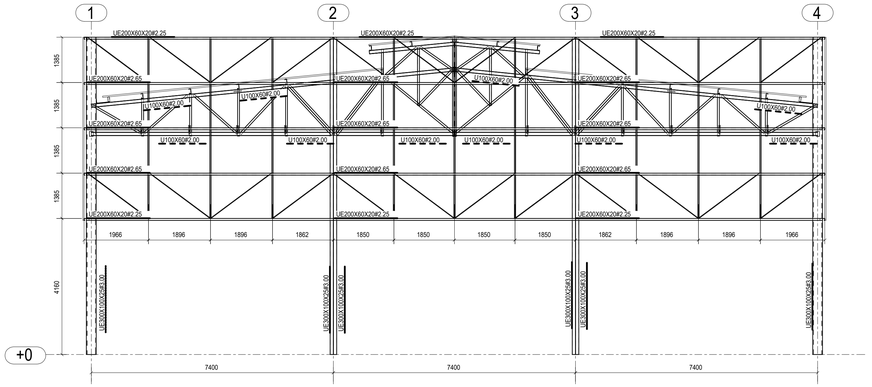

1 CORTE A-A
ESCALA 1/75

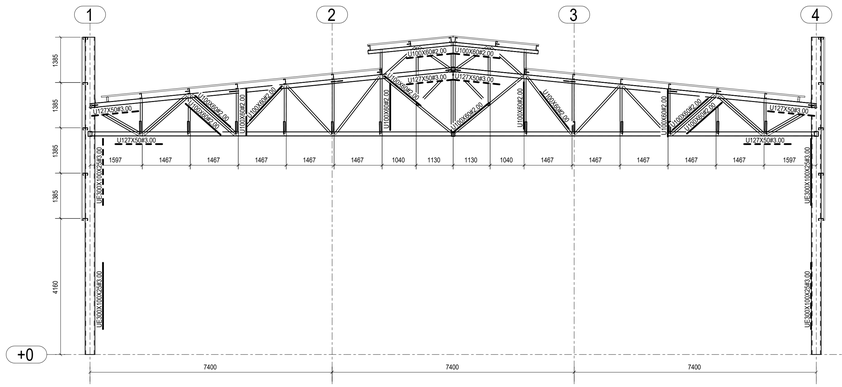

2 CORTE B-B
ESCALA 1/75

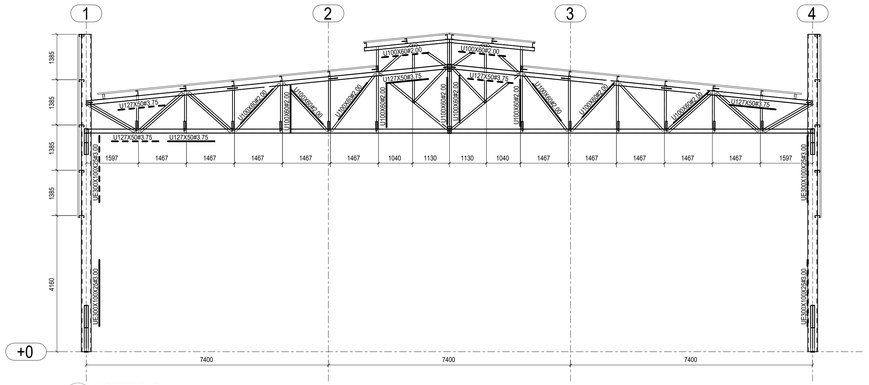


3 CORTE D-D
ESCALA 1/75

RESUMO DE MATERIAL


QTD	PERFIL	AÇO	COMPRIM.(mm)	PESO (Kg)
48	Ø12.7	A36	2320	2
48	Ø12.7	A36	2350	2
20	Ø12.7	A36	2360	2
40	Ø12.7	A36	2480	2
8	Ø16	A36	6040	9
16	Ø16	A36	6730	10
16	Ø16	A36	6970	10
16	Ø16	A36	7510	11
10	L38X38X3	A36	170	0
20	L38X38X3	A36	1110	2
20	L38X38X3	A36	1220	2
20	L38X38X3	A36	1240	2
152	L38X38X3	A36	1380	2
100	L38X38X3	A36	1470	3
24	L51X51X3.2	A36	1530	4
24	L51X51X3.2	A36	1740	4
24	L51X51X3.2	A36	1950	5
24	L51X51X3.2	A36	2150	5
24	L51X51X3.2	A36	2360	6
24	L51X51X3.2	A36	2570	6
14	U100X60#2.00	A36	1150	4
14	U100X60#2.00	A36	1200	4
14	U100X60#2.00	A36	1290	4
14	U100X60#2.00	A36	1320	4
14	U100X60#2.00	A36	1440	5
14	U100X60#2.00	A36	1510	5
14	U100X60#2.00	A36	1590	5
24	U100X60#2.00	A36	1720	6
10	U100X60#2.00	A36	1730	6
24	U100X60#2.00	A36	1750	6
24	U100X60#2.00	A36	1760	6
14	U100X60#2.00	A36	1770	6
14	U100X60#2.00	A36	1980	7
18	U100X60#2.00	A36	1990	7
18	U100X60#2.00	A36	2200	7
28	U100X60#2.00	A36	2610	9
14	U100X60#2.00	A36	2650	9
14	U100X60#2.00	A36	2770	9
14	U100X60#2.00	A36	2870	10
4	U100X60#2.00	A36	3680	12
4	U100X60#2.00	A36	7330	25
8	U100X60#2.00	A36	7430	25
4	U100X60#2.00	A36	7470	25
4	U100X60#2.00	A36	11160	38
16	U127X50#3.00	A36	11160	58
8	U127X50#3.00	A36	22200	116
4	U127X50#3.75	A36	11160	72
2	U127X50#3.75	A36	22200	143
8	UE127X50X17#2.00	A36	4460	18
16	UE127X50X17#2.00	A36	6320	25
28	UE150X50X17#2.00	A36	3800	16
40	UE150X50X17#2.00	A36	4000	17
16	UE150X50X17#2.00	A36	5800	25
72	UE150X50X17#2.00	A36	6000	26
8	UE150X50X17#2.65	A36	6000	34
16	UE150X60X20#2.00	A36	2460	12
16	UE150X60X20#2.00	A36	3010	14
8	UE150X60X20#2.00	A36	4000	19
16	UE150X60X20#2.00	A36	4610	22
40	UE150X60X20#2.00	A36	5800	28
8	UE150X60X20#3.04	A36	3800	27
16	UE150X60X20#3.04	A36	5800	41
4	UE200X60X20#2.25	A36	7400	46
8	UE200X60X20#2.25	A36	7550	47
6	UE200X60X20#2.65	A36	7400	54
12	UE200X60X20#2.65	A36	7550	55
36	UE300X100X25#3.00	A36	9700	123
1	UE200X100X25#2.65	A36	18540	169

LIGAÇÕES (10%)	2063,4
PESO TOTAL (Kg)	22697,4

TABELA CALHAS			
SEÇÃO (mm)	COMPR(mm)	QTD	Peso
CALHA 350X150#20 (MSG)	32000	2	298

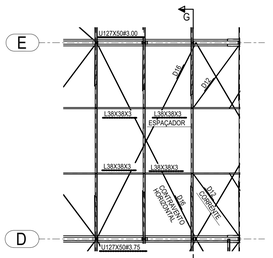


4 DETALHE A - ACESSÓRIOS DA COBERTURA
ESCALA 1/75

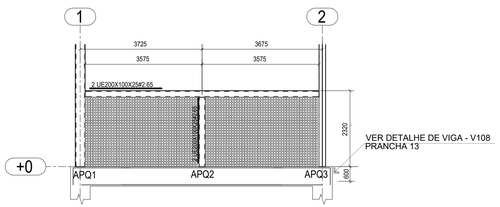


6 CORTE H-H
ESCALA 1/75




5 CORTE G-G
ESCALA 1/75

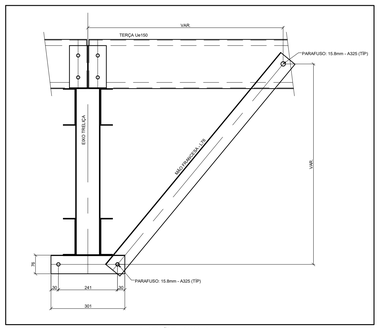


FIX. MÃO FRANCESA

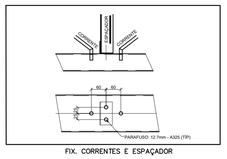

FIX. CORRENTES E ESPAÇADOR

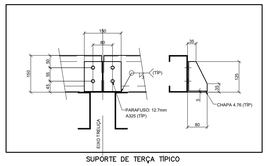

SUPORTE DE TERÇA TIPICO

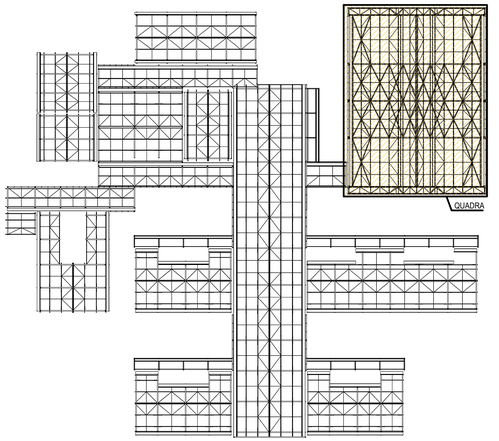

PLANTA CHAVE

NOTAS E ESPECIFICAÇÕES

1. NORMAS TÉCNICAS APLICÁVEIS
   - A MENOS QUE ESPECIFICADO OU SOLICITADO AO CONTRÁRIO, TODAS AS ESTRUTURAS DEVERÃO SER PROJETADAS EM CONFORMIDADE COM A ÚLTIMA EDIÇÃO DOS CÓDIGOS E NORMAS RELACIONADOS ABAIXO:
   - ABNT - ASSOCIAÇÃO BRASILEIRA DE NORMAS TÉCNICAS
   - AISC - AMERICAN INSTITUTE OF STEEL CONSTRUCTION
   - ASTM - AMERICAN SOCIETY FOR TESTING AND MATERIALS
   - AWS - AMERICAN WELDING SOCIETY
   - AISI - AMERICAN IRON AND STEEL INSTITUTE
2. AÇO ESTRUTURAL
   - CHAPAS - ASTM A36 OU FY SIMILAR
   - PERFIS DOBRADOS - ASTM A36 OU FY SIMILAR
   - CHUMBADORES E BARRAS REDONDAS - ASTM A36
   - PERFIS LAMINADOS "I" - ASTM A572
   - ELETRODOS - E70XX
   - CHUMBADORES QUÍMICOS TIPO FISCHER OU SIMILAR (SE NECESSÁRIO)
3. CARGAS ADOTADAS EM PROJETO
   - OBTIDAS ATRAVÉS DO PESO ESPECÍFICO DOS MATERIAIS OU ATRAVÉS DE CATÁLOGOS DOS FORNECEDORES.
   - PESO PRÓPRIO DA ESTRUTURA - GERADO AUTOMATICAMENTE
   - SOBRECARGA (25KG/M² - NBR 6120)
   - CARGAS PERMANENTES (TELHA12 KG/M² UTILIDADES 15KG/M², PLACA CIMENTÍCIA 25KG/M²) VENTO - NBR 6123
4. CONSIDERAÇÕES GERAIS E RECOMENDAÇÕES
   - TODAS AS COTAS ESTÃO EM MILIMETRO
   - CONFERIR AS MEDIDAS NO LOCAL ANTES DA FABRICAÇÃO
   - TODOS OS DETALHES DE EXECUÇÃO PROPOSTOS DURANTE A FABRICAÇÃO E MONTAGEM QUE NÃO CONSTAM NESSE PROJETO DEVEM SER SUBMETIDOS A APROVAÇÃO DOS AUTORES.
5. PINTURA E PROTEÇÃO DA ESTRUTURA: ESTRUTURA EXPOSTA ÀS INTEMPÉRIES
   - PREPARAÇÃO DA SUPERFÍCIE
   - A LIMPEZA DAS SUPERFÍCIES DE AÇO POR PRODUTOS QUÍMICOS COM A FINALIDADE DE REMOÇÃO DE ÓLEOS, GRAXAS, SAIS E OUTROS CONTAMINANTES (NBR 15158)
   - ARESTAS, CANTOS VIVOS, CORDÕES DE SOLDA DEVERÃO SER REFORÇADAS (STRIP COAT) EM TODAS AS ETAPAS DA PINTURA.
   - AS ESPESSURAS DE PELÍCULA SECA NÃO DEVERÃO EXCEDER 10% DE ESPESSURA ESPECIFICADA SOB O RISCO DE COMPROMETER A EFICIÊNCIA DO ESQUEMA PROPOSTO.
   - NÃO DEVERÃO SER EXECUTADOS SERVIÇOS DE PINTURA EM DIAS CHUVOSOS OU QUANDO A URA (UMIDADE RELATIVA DO AR) FOR IGUAL OU SUPERIOR A 85%, SOB O RISCO DE COMPROMETER A ADERÊNCIA ENTRE DEMÃOS OU TOTAL DO ESQUEMA DE PINTURA ADOTADO.
   - OS INTERVALOS MÍNIMO E MÁXIMO ENTRE DEMÃOS DEVERÃO SER CUMPRIDOS CONFORME ESPECIFICADO NAS FICHAS TÉCNICAS DOS PRODUTOS.
   - EVENTUAIS PONTOS COMPROMETIDOS POR DANOS MECÂNICOS OU QUEIMA POR OPERAÇÕES DE SOLDAGEM DEVERÃO SER TRATADOS MECANICAMENTE E POSTERIOR APLICAÇÃO DE TINTA EPÓXI DUPLA FUNÇÃO COM A FINALIDADE DE CONFERIR PROTEÇÃO POR BARREIRA E CATÓDICA DO ESQUEMA DE PINTURA
   - TODA A SUPERFÍCIE A SER PINTADA DEVERÁ SER COMPLETAMENTE LIMPA DE TODA A SUJEIRA, PÓ, GRAXA, ÓLEO OU QUALQUER RESÍDUO COMO FERRUGEM E CAREPA QUE POSSAM INTERFERIR N PROCESSO DE ADESÃO DA TINTA. PRECAUÇÕES ESPECIAIS DEVERÃO SER TOMADAS NA LIMPEZA DOS CORDÕES DE SOLDA, COM A REMOÇÃO DE RESPINGOS, RESÍDUOS E DA ESCÓRIA FUNDENTE. LIMPEZA DAS SUPERFÍCIES POR JATEAMENTO ABRASIVO POR MEIO DE GRANALHAS DE AÇO PADRÃO AO METAL QUASE BRANCO SSPC-SP-10 - MÉTODO DE LIMPEZA SIS - SA 2½ - PADRÃO SUECO.
   - 7 - ESQUEMA DE PINTURA: CBCA 16 - FUNDO: 1 DEMÃO DE 75 MICROMETROS DE PRIMER ETIL SILICATO DE ZINCO INTERMEDIÁRIA: 1 DEMÃO DE 40 MICROMETROS DE TINTA EPÓXI-POLIAMIDA
   - ACABAMENTO: 2 DEMÃOS DE 75 MICROMETROS ESMALTE POLIURETANO CBCA 17 - FUNDO: 1 DEMÃO DE 75 MICROMETROS DE PRIMER EPÓXI RICO EM ZINCO INTERMEDIÁRIA: 1 DEMÃO DE 125 MICROMETROS DE ESMALTE EPÓXI ACABAMENTO: 1 DEMÃO DE 75 MICROMETROS ESMALTE POLIURETANO
   - OBS.: IBS - INSTITUTO BRASILEIRO DE SIDERURGIA
   - CBCA - CENTRO BRASILEIRO DE CONSTRUÇÃO DE AÇO
6. FABRICAÇÃO
   - OS ELEMENTOS ESTRUTURAIS DEVERÃO SER OBTIDOS ATRAVÉS DE PERFIS TUBULARES, CHAPAS DOBRADAS OU PERFILADOS CONFORME AS SEÇÕES INDICADAS EM PROJETO. ATENÇÃO ESPECIAL DEVERÁ SER DISPENSADA AS LIGAÇÕES ENTRE ELEMENTOS ESTRUTURAIS A FIM DE GARANTIR-SE UM PERFEITO ENCAIXE ENTRE AS PEÇAS E A ELIMINAÇÃO DE EXCENTRICIDADES INDESEJÁVEIS. A PRECISÃO NA FABRICAÇÃO DO CONJUNTO DE PEÇAS DEVERÁ SER EXIGIDA PARA ELIMINAR-SE OPERAÇÕES DE CAMPO TAL COMO USO DE MAÇARICO. ASSIM, A CONFERENCIA DAS MEDIDAS ANTES DA FABRICAÇÃO É OBRIGATÓRIA
7. SOLDAGEM
   - PEÇAS OU PARTES SOLDADAS COMPOSTOS DE CHAPAS OU PERFIS, DEVERÃO UTILIZAR O PROCESSO DE SOLDA ELÉTRICA MAIS MODERNO, TAL COMO RECOMENDADO NO MANUAL DE SOLDA DA AWS - D.1.1, ÚLTIMA EDIÇÃO.
   - NO CASO DE UTILIZAÇÃO DE ELETRODOS REVESTIDOS, É INDISPENSÁVEL QUE ESTES ESTEJAM ISENTOS DE UMIDADE, SENDO ESTOCADOS EM ESTUFAS APROPRIADAS, SITUADAS O MAIS PRÓXIMO POSSÍVEL DO LOCAL DE USO. SOMENTE ELETRODOS COMPLETAMENTE SECOS PODERÃO SER EMPREGADOS.
   - PARA AS SOLDAS POR FILETES, A ALTURA DESTE DEVE SER IGUAL OU INFERIOR A ESPESSURA MAIS FINA SOLDADA NA JUNÇÃO
   - SOLDAR SEMPRE AS PEÇAS EM TODO O CONTORNO
   - A SOLDA DAS COLUNAS DA QUADRA DEVE SER DE PENETRAÇÃO TOTAL
8. MONTAGEM
   - ANTES DO INÍCIO DOS TRABALHOS DE MONTAGEM A EMPRESA RESPONSÁVEL DEVERÁ CONFERIR AS POSIÇÕES INDICADAS EM PROJETO E FAZER A CORRETA MARCAÇÃO DO POSICIONAMENTO DAS BASES.
   - TODOS OS CHUMBADORES QUÍMICOS OU MECÂNICOS DEVELRÃO SER INSPECIONADOS POR TÉCNICO QUALIFICADO A FIM DE GARANTIR-SE A QUALIDADE DESEJADA PARA A INSTALAÇÃO.

CONTROLE DE REVISÕES

Nº	DATA	DESCRIÇÃO

FNDE Fundo Nacional de Desenvolvimento da Educação

MINISTÉRIO DA **EDUCAÇÃO**

PROJETO PADRÃO - FNDE

PROPRIETÁRIO: :

ENDEREÇO:

MUNICÍPIO - UF:

PROPRIETÁRIO

RESP. TÉCNICO — CREA

AUTOR DO PROJETO — CAU

DLFO — CREA

RA

OBSERVAÇÕES:

ESCOLA 9 SALAS DE AULA - MODELO TÉRREO

PROJETO DE ESTRUTURA

COORDENAÇÃO
CGEST - Coordenação Geral de Infraestrutura Educacional

ESTRUTURA METÁLICA
PLANTA BAIXA E DETALHES
BLOCO A - QUADRA

SMT


FORMATO: 1050X640

REVISÃO: R.00


ESCALA: INDICADA

DATA EMISSÃO: JAN/2021


PRANCHA: 02/13

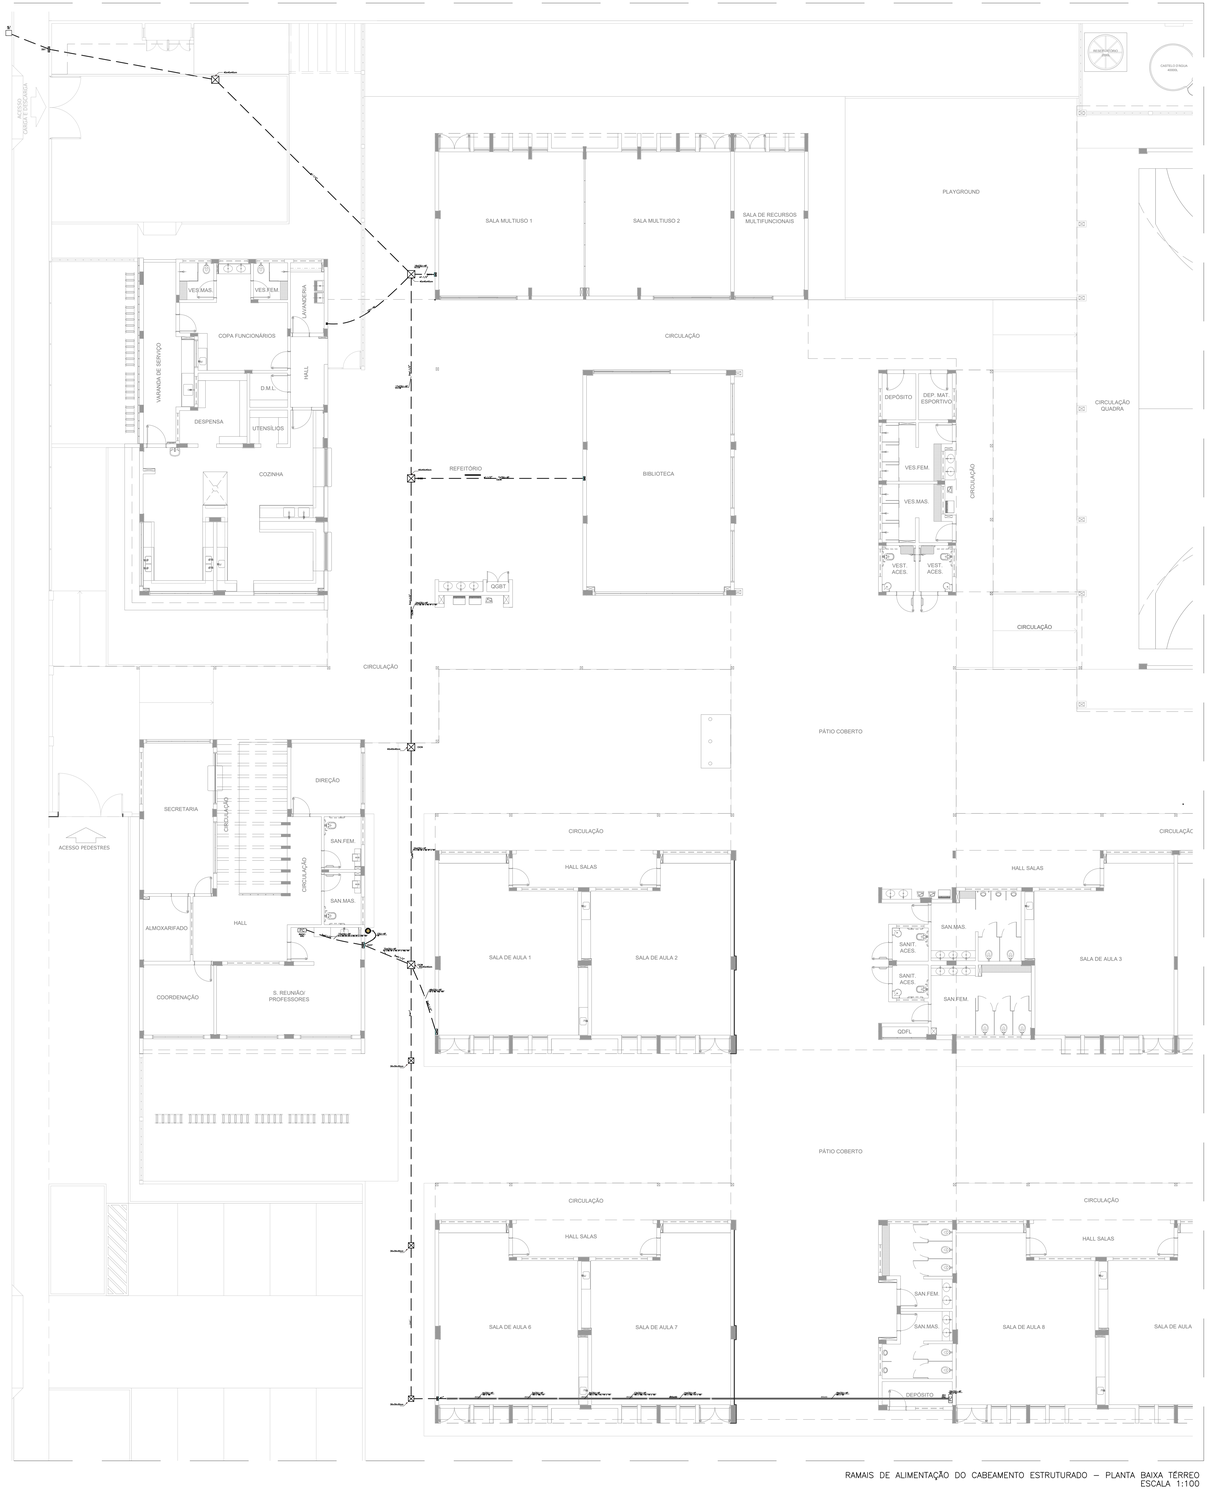

RAMAIS DE ALIMENTAÇÃO DO CABEAMENTO ESTRUTURADO – PLANTA BAIXA TÉRREO
ESCALA 1:100

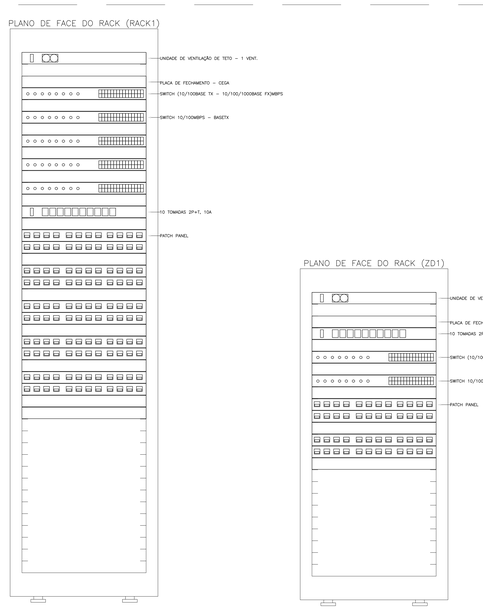


PLANO DE FACE DO RACK (RACK1)

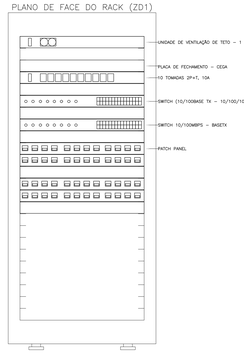

PLANO DE FACE DO RACK (ZD1)

RACK PRINCIPAL (PC) E RACK DE DISTRIBUIÇÃO (ZD)
S/ ESCALA

ESQUEMA LÓGICO DE LIGAÇÃO DOS RACKS
S/ ESCALA

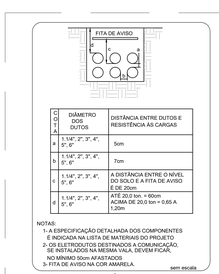

CODIGO	DIÂMETRO DOS DUTOS	DISTÂNCIA ENTRE DUTOS E RESISTÊNCIA AS CARGAS
a	1.1/4", 2", 3", 4", 5", 6"	5cm
b	1.1/4", 2", 3", 4", 5", 6"	7cm
c	1.1/4", 2", 3", 4", 5", 6"	A DISTÂNCIA ENTRE O NÍVEL DO SOLO E A FITA DE AVISO É DE 20cm
d	1.1/4", 2", 3", 4", 5", 6"	ATÉ 20,0 ton. = 60cm ACIMA DE 20,0 ton = 0,65 A 1,20m

NOTAS:
1- A ESPECIFICAÇÃO DETALHADA DOS COMPONENTES É INDICADA NA LISTA DE MATERIAIS DO PROJETO
2- OS ELETRODUTOS DESTINADOS A COMUNICAÇÃO, SE INSTALADOS NA MESMA VALA, DEVEM FICAR NO MÍNIMO 50cm AFASTADOS
3- FITA DE AVISO NA COR AMARELA

sem escala

DUTO SUBTERRÂNEO PARA CABOS

LEGENDA

	ELETROCALHA DE AÇO GALVANIZADO SEM SEPTO, LISA COM TAMPA POR MEIO DE PRESSÃO. INSTALAÇÃO SOBRE O FORRO OU APARENTE. DIMENSÕES CONFORME INDICADO NA PLANTA.
	ELETRODUTO DE PVC FLEXÍVEL INSTALADA EMBUTIDO NO LAJE/POSO, QUANDO NÃO INDICADO #3/4".
	ELETRODUTO DE PVC FLEXÍVEL INSTALADA EMBUTIDO LAJE/TETO OU EM ALVENARIA, QUANDO NÃO INDICADO #3/4".
	ELETRODUTO DE PVC APARENTE OU NO ENTREFORRO, RESISTENCIA A COMPRESSÃO > 750N (PESADO), CONFORME NBR NBR 15465-CEGB, QUANDO NÃO INDICADO #3/4".
	INSTALAÇÃO EM ELETRODUTO DE AÇO GALVANIZADO ELETROLITICO INSTALADO APARENTE OU NO ENTREFORRO. QUANDO NÃO INDICADO #3/4".
	CAIXA DE PASSAGEM EM PVC RIGIDO APARENTE OU SOBRE O FORRO, QUANDO NÃO INDICADO SERÁ 4x4".
	CAIXA DE PASSAGEM 2X4" EM PVC RIGIDO EMBUTIDA EM ALVENARIA DE EMBUTIR
	CAIXA DE PASSAGEM 4X4" EM PVC RIGIDO EMBUTIDA EM ALVENARIA DE EMBUTIR
PC	RACK ABERTO 19" 44U PARA INSTALAÇÃO DOS EQUIPAMENTOS ATIVOS E PASSIVOS DA REDE DE CABEAMENTO ESTRUTURADO (RACK PRINCIPAL)
ZD	RACK ABERTO 19" 21U PARA INSTALAÇÃO DOS EQUIPAMENTOS ATIVOS E PASSIVOS DA REDE DE CABEAMENTO ESTRUTURADO (RACK PARCIAL)
	PONTO PARA TOMADA SIMPLES RJ-45 (TELEFONE) EM CAIXA 4x2" EMBUTIDA EM ALVENARIA. QUANDO NÃO INDICADO, SERÁ INSTALADA A 30cm DO PISO ACABADO
	PONTO PARA TOMADA SIMPLES RJ-45 (TELEFONE) EM CAIXA 4x2" EMBUTIDA EM ALVENARIA. QUANDO NÃO INDICADO, SERÁ INSTALADA A 1.10cm DO PISO ACABADO
	PONTO PARA TOMADA DUPLA RJ-45 EM CAIXA 4x4" EMBUTIDA EM ALVENARIA. QUANDO NÃO INDICADO, SERÁ INSTALADA A 30cm DO PISO ACABADO
	PREVISÃO DE TOMADA SIMPLES RJ-45 EM CAIXA 4x2" INSTALADA NO TETO PARA ACESS POINT (ROTEADOR WIRELESS). QUANDO NÃO INDICADO, SERÁ INSTALADA A 250cm DO PISO ACABADO
	CAIXA DE PASSAGEM EM AÇO GALVANIZADO COM TAMPA CEGA INSTALADA SOBRE O FORRO OU APARENTE. DIMENSÕES CONFORME INDICADO NA PLANTA
	CONDULETES (SAC) EM ALUMÍNIO FUNDIDO, INSTALAÇÃO APARENTE, DIMETRO QUANDO NÃO CITADO SERÁ #3/4".
	QUADRO DE DISTRIBUIÇÃO GERAL DE TELEFONIA (DG) DE EMBUTIR, QUANDO NÃO INDICADO, SERÁ INSTALADO A 140cm (EIXO) DO PISO ACABADO E FABRICADAS EM CHAPA DE AÇO COM FUNDO DE MADEIRA.
A1 / A2	CAIXA DE PASSAGEM TIPO R (TELECOMUNICAÇÕES) EM ALVENARIA COM TAMPA DE FERRO (ENTRADA DE TELEFONIA).
	INDICAÇÃO DE SUBIDA DE INFRAESTRUTURA
	INDICAÇÃO DE DESCIDA DE INFRAESTRUTURA

NOTAS

1. PARA EXECUÇÃO DESTE PROJETO DEVE SER SEGUIDO OS PROCEDIMENTOS, DEFINIÇÕES E ESPECIFICAÇÕES DO MEMORIAL DESCRITIVO.
2. DEVE SER VERIFICADO NO LOCAL DE EXECUÇÃO TODAS AS MEDIDAS E INTERFERÊNCIAS, DEVENDO SER INFORMADO AO CONTRATANTE QUALQUER DISCREPÂNCIA OU NECESSIDADE DE ALTERAÇÃO.
3. É DE RESPONSABILIDADE DO EXECUTOR VERIFICAR E INFORMAR AO CONTRATANTE QUALQUER PROBLEMA QUE INTERFIRA NA EXECUÇÃO DESTE PROJETO.
4. DEVERÁ SER REALIZADA VERIFICAÇÃO "IN-LOCO", DE TODOS OS ENCAMINHAMENTOS DAS INSTALAÇÕES E DOS ESPAÇOS DESTINADOS AOS EQUIPAMENTOS ANTES DE SER INICIADA A EXECUÇÃO.
5. TODAS AS INSTALAÇÕES FORAM ESTUDADAS COM BASE NAS NORMAS DA ABNT, CONCESSIONÁRIAS LOCAIS, ÓRGÃOS REGULADORES E FISCALIZADORES.
6. TODO CABEAMENTO DEVERÁ SER IDENTIFICADO NAS DUAS PONTAS POR MEIO DE ANILHAS.
7. TODOS AS CURRATURAS DE ELETRODUTOS DEVERÃO SER REALIZADAS UTILIZANDO CURVA TIPO LONGA, E NÃO MAIS QUE DUAS ENTRE CAIXAS DE PASSAGEM.
8. OS ELETRODUTOS, ELETROCALHAS E ELETRODUTOS FLEXIVEIS METÁLICOS, DEVERÃO TER CONTINUIDADE (INTERLIGANDO-SE CASO SEJAM INTERROMPIDOS POR TRECHOS NÃO METÁLICOS) E SEREM ATERRADOS EM UMA OU AMBAS AS EXTREMIDADES EM PADRÕES CONFORMIDADE COM A NBR-5419 E ANSI/TIA/EIA-607.
9. TODOS OS CABOS DEVERÃO SER ORGANIZADOS E AMARRADOS COM VELCRO DENTRO DAS ELETROCALHAS E DUTOS.
10. A CONTRATADA SERÁ RESPONSÁVEL PELA SELEÇÃO FINAL DOS EQUIPAMENTOS, INFRA-ESTRUTURAS E MATERIAIS A SEREM UTILIZADOS NA OBRA, CONFORME OS DESENHOS DESTE PROJETO E CADERNO DE ESPECIFICAÇÕES.
11. TODO TIPO DE EMENDA DEVERÁ SER EXECUTADA COM CONECTORES MULTIPLOS PARA CONDUTORES ELETRICOS (RE; SANDAL) E CONDUTORES DE REDE (RJ45). CASO HAJA NECESSIDADE NESTAS, DEVERÁ SER DEIXADA FOLGA MINIMA DE 30cm. NÃO SENDO ACEITAS EMENDAS DENTRO DE ELETRODUTOS.
12. OS ELETRODUTOS, ELETROCALHAS E ELETRODUTOS FLEXIVEIS METÁLICOS, DEVERÃO TER CONTINUIDADE (INTERLIGANDO-SE CASO SEJAM INTERROMPIDOS POR TRECHOS NÃO METÁLICOS) E SEREM ATERRADOS EM UMA OU AMBAS AS EXTREMIDADES EM PADRÕES CONFORMIDADE COM A NBR-5419 E ANSI/TIA/EIA-607.
13. TODOS OS CABOS QUE SERÃO UTILIZADOS NA INFRA-ESTRUTURA DE REDES, DEVERÃO SER CERTIFICADOS CONFORME OS PRÉ-ESTABELECIDOS PELO FABRICANTE.
14. TODOS OS TESTES DE CERTIFICAÇÃO NO CABEAMENTO DE ESTRUTURADO, DEVERÃO SER DEVIDAMENTE DOCUMENTADOS E ENTREGUES AO CONTRATANTE.
15. É RECOMENDADO QUE OS PRODUTOS DE CABEAMENTO ESTRUTURADO SEJAM DO MESMO FABRICANTE, E ESTES SEJAM INSTALADOS POR PROFISSIONAL CERTIFICADO, DE FORMA A SE OBTER GARANTIA ESTENDIDA DA SOLUÇÃO ADOTADA.
16. A TAXA MÁXIMA DE OCUPAÇÃO PARA CALHAS NÃO DEVERÁ ULTRAPASSAR A 40% DE SUA ÁREA UTIL E O AGRUPAMENTO DE CABOS NÃO PODERÁ EXCEDER AO INDICADO NO PROJETO E PARA O QUAL FORAM CALCULADOS, COM OS RESPECTIVOS FATORES DE REDUÇÃO DE CAPACIDADE.
17. NÃO FAZ PARTE DESTE ESCOPO OS PROJETOS DE REDE ATIVA (SWITCHES, ROTEADORES, SERVIDORES E ETC.)
18. TODOS OS MATERIAIS A SEREM EMPREGADOS NA INSTALAÇÃO DEVERÃO OBEDECER AS SEGUINTES NORMAS E SUAS ATUALIZAÇÕES:
   - 18.1. EIA/TIA-568, 569 STANDARD – COMERCIAL BUILDN TELECOMMUNICARIONS WIRING STANDARD;
   - 18.2. ANSI/TIA/EIA 606 A – ADMINISTRATION STANDARD FOR THE TELECOMMUNICATIONS INFRASTRUCTURE OF COMMERCIAL ESTABLISHMENTS;
   - 18.3. ANSI/TIA/EIA 607 – GROUNDING AND BONDING REQUIREMENTS FOR TELECOMMUNICATIONS IN COMERCIAL BUILDINGS;
   - 18.4. TIA 942 – DATA CENTER CABLING STANDARD AMENDED;
   - 18.5. TIA/EIA-758 72 – CENTRALIZED OPTICAL FIBER CABLING;
   - 18.6. ISO/IEC 11801 – INFORMATION TECHNOLOGY – GENERIC CABLING FOR CUSTOMER PREMISES SPECIFIES;
   - 18.7. NBR 5410/2004 – INSTALAÇÕES ELÉTRICAS DE BAIXA TENSÃO;
   - 18.8. NBR 5419/2005 – PROTEÇÃO DE ESTRUTURAS CONTRA DESCARGAS ATMOSFÉRICAS;
   - 18.9. NBR 13300 – REDES TELEFÔNICAS INTERNAS EM PRÉDIOS – TERMINOLOGIA;
   - 18.10. NBR 13301 – REDES TELEFÔNICAS INTERNAS EM PRÉDIOS – SIMBOLOGIA;
   - 18.11. NBR 13726 – REDES TELEFÔNICAS INTERNAS EM PRÉDIOS – TUBULAÇÃO DE ENTRADA TELEFÔNICA – PROJETO;
   - 18.12. NBR 14011 – REDES TELEFÔNICAS INTERNAS EM PRÉDIOS – PLANEJAMENTO COMPONENTES DE UM PROJETO DE TUBULAÇÃO TELEFÔNICA;
   - 18.13. NBR 13802 – REDES TELEFÔNICAS EM EDIFICAÇÕES COM ATÉ CINCO PONTOS TELEFÔNICOS – PROJETO;
   - 18.14. NBR 14100 – PROTEÇÃO CONTRA INCÊNDIO;
   - 18.15. NBR 13847 – FIBRAS ÓTICAS MULTIMODO;
   - 18.16. NBR 13488 – FIBRA ÓPTICA TIPO MONOMODO DE DISPERSÃO NORMAL – ESPECIFICAÇÃO;
   - 18.17. NBR 14565 CABEAMENTO DE TELECOMUNICAÇÕES PARA EDIFÍCIOS COMERCIAIS (2007);
   - 18.18. PROCEDIMENTOS DA CONCESSIONÁRIA DE TELEFONIA LOCAL PERTINENTES AO ASSUNTO;
   - 18.19. DEMAIS NORMAS PERTINENTES AO SISTEMA PROPOSTO.A CONTRATADA SERÁ RESPONSÁVEL, PELA COMPROVAÇÃO DAS ESPECIFICAÇÕES TECNICAS DOS EQUIPAMENTOS, INFRA-ESTRUTURAS E MATERIAIS UTILIZADOS NA OBRA, ATENDENDO AOS REQUISITOS EXISTENTES NO PROJETO E CADERNO DE ESPECIFICAÇÕES.

NOMENCLATURAS

A) IDENTIFICAÇÃO DO RACK
XX.Y
- XX: (PC) RACK DE TELECOMUNICAÇÕES; (ZD) RACK PARCIAL DE DISTRIBUIÇÃO
- Y: NÚMERO SEQUÊNCIAL DO RACK DE TELECOMUNICAÇÕES OU SALA ESPECÍFICA

B) IDENTIFICAÇÃO DO CABEAMENTO DE TELECOMUNICAÇÕES
XX=TQZMP
- XX: QUANTIDADE DE PARES OU FIBRAS
- T: TIPO DE CABO: (U) UTP, (S) STP, (F) FTP, (Fo) FIBRA ÓPTICA MM (MULTIMODO)
- Q: CABEAMENTO: (S) SECUNDÁRIO, (P) PRIMÁRIO, (I) INTERMEDIÁRIO
- Z: QUANTIDADE DE CABOS

NOTAS:
- EXECUTAR ESTE PROJETO JUNTAMENTE COM O PROJETO ESTRUTURAL;
- ANTES DA CONCRETAGEM PREVER PASSAGEM PARA AS TUBULAÇÕES DENTRO DOS LIMITES ESTABELECIDOS PELA NBR 6118:2014;
- PARA POSICIONAMENTO DAS LUMINÁRIAS OBSERVAR LOCAÇÃO NA PLANTA DE FORRO;
- OS ELETRODUTOS QUE SEGUEM ATÉ O QUADRADO DE ALIMENTAÇÃO GERAL DEVERÃO SER EM PVC RÍGIDO ROSCÁVEL;
- OS ELETRODUTOS APARENTES (PATIO) DEVERÃO SER DE AÇO GALVANIZADO;
- ALTERAÇÕES NESTE PROJETO SOMENTE COM AUTORIZAÇÃO EXPRESSA DO FNDE.

REFERÊNCIAS:
- MEMORIAL DESCRITIVO E ESPECIFICAÇÕES TECNICAS;
- PLANILHA DE QUANTITATIVOS.

FNDE Fundo Nacional de Desenvolvimento da Educação

Ministério da Educação

PROJETO PADRÃO - FNDE

PROPRIETÁRIO: :

ENDEREÇO:

MUNICÍPIO – UF:

PROPRIETÁRIO

RESP. TÉCNICO CREA

AUTOR DO PROJETO Plínio Teixeira do Nascimento Júnior CREA 13.300-D/DF

DLF0 | CREA | RA

OBSERVAÇÕES:

ESCOLA 9 SALAS DE AULA – MODELO TÉRREO

PROJETO DE INSTALAÇÕES


COORDENAÇÃO: CGEST - Coordenação Geral de Infraestrutura Educacional

RAMAIS CABEAMENTO ESTRUTURADO
PLANTA BAIXA GERAL


ECE

REVISÃO R.00 | ESCALA 1:100 | DATA EMISSÃO JAN/2021 | PRANCHA 01/05


FORMATO (1374x841)

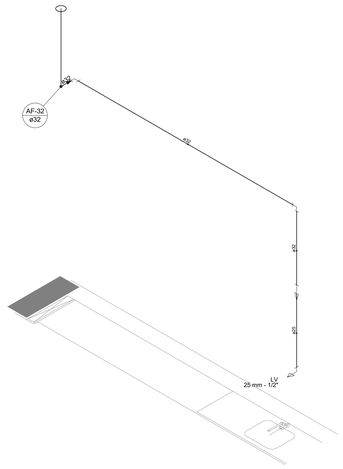


1 DETALHE H45
ESCALA 1/25

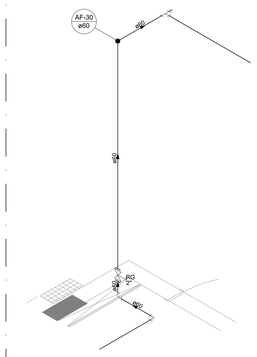


2 DETALHE H46
ESCALA 1/25

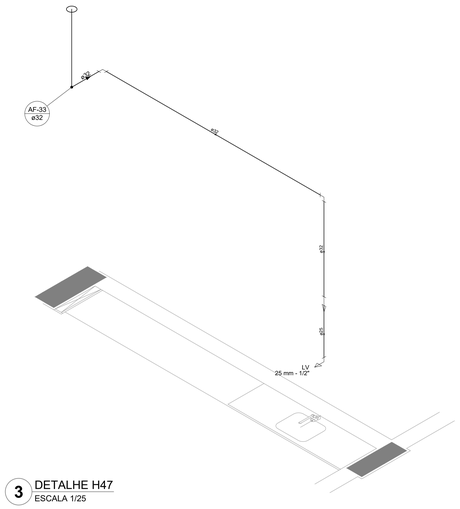

3 DETALHE H47
ESCALA 1/25

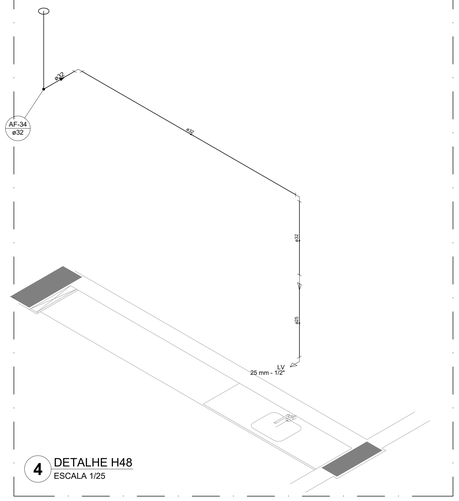


4 DETALHE H48
ESCALA 1/25

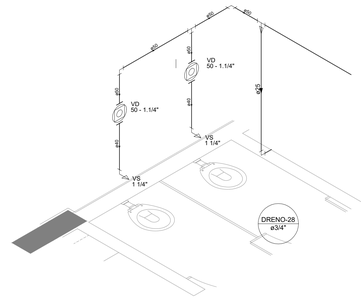


5 DETALHE H49
ESCALA 1/25

Legenda das indicações	
BE	Bebedouro
CH	Chuveiro
DH	Ducha Higiênica
HIDRÔMETRO	Hidrômetros - cavalete
LV	Lavatório
MIC	Mictório
PIA	Pia de cozinha
PR	Purificador
RG	Registro de gaveta
RP	Registro de pressão c/ canopla cromada
Saída	Saídas livres
TLR	Tanque de lavar
TJ	Torneira de Jardim
VD	Valvula de descarga
VS	Vaso Sanitário com válvula de descarga
VR	Válvula de retenção horizontal
CM	Cisterna modular vertical de reuso


Legenda de condutos
Água fria
Alimentação

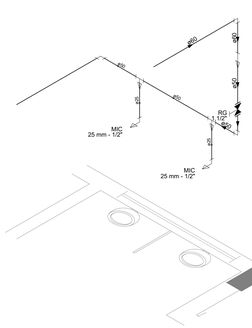


6 DETALHE H50
ESCALA 1/25

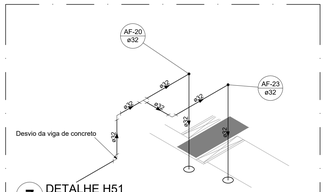


7 DETALHE H51
ESCALA 1/25

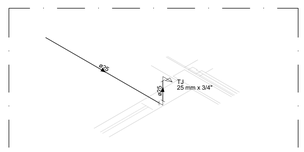

8 DETALHE H52
ESCALA 1/25

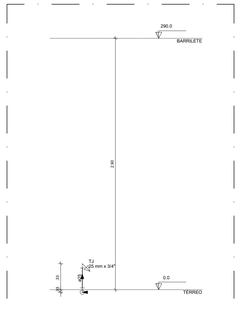


9 CORTE C1
ESCALA 1/25

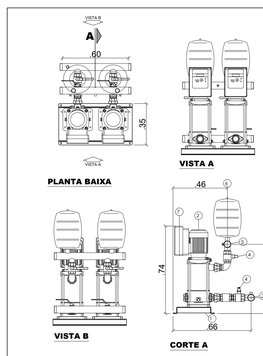


01 BASE MONTATA PARA O GRUPO DE PRESSÃO
02 GRUPO DE PRESSÃO ROWA VXM 3-20 9-3 COM DUAS BOMBAS DE 2 CV CADA
03 TUBULAÇÃO DE ENTRADA Ø 2"
04 VÁLVULA DE CORTE
05 TUBULAÇÃO DE SAÍDA Ø 2"
06 TANQUE DE EXPANSÃO 24 LITROS
07 PAINEL DE COMANDO

ALTURA MANOMÉTRICA DE FUNCIONAMENTO: 20 m.c.a.
VAZÃO DE FUNCIONAMENTO: 27 m³/h


10 DET. GRUPO DE PRESSÃO
SEM ESCALA

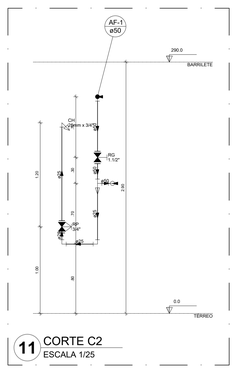

11 CORTE C2
ESCALA 1/25

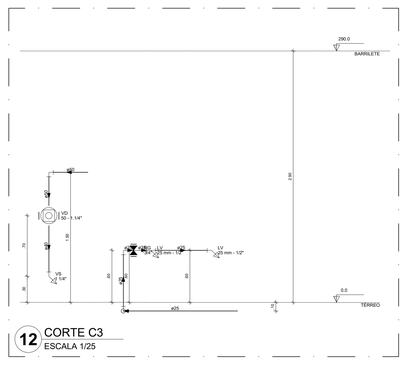

12 CORTE C3
ESCALA 1/25

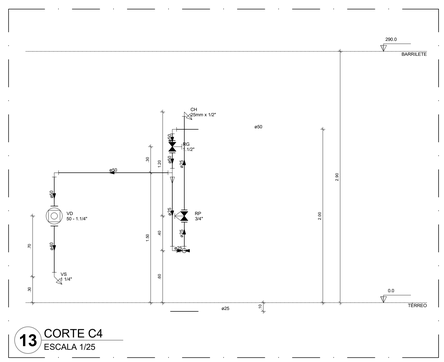

13 CORTE C4
ESCALA 1/25

NOTAS GERAIS

1. CONFERIR MEDIDAS EM OBRA
2. MEDIDAS EM METRO, EXCETO QUANDO INDICADO
3. AS COTAS PREVALECEM SOBRE O DESENHO
4. ESTE PROJETO FOI DESENVOLVIDO A PARTIR DO PROJETO DE ARQUITETURA.
5. PARA QUAISQUER DÚVIDAS E/OU DIVERGÊNCIAS SINALIZAR IMEDIATAMENTE

NOTAS ESPECÍFICAS

HIDRÁULICO

1. EXECUTAR ESTE PROJETO JUNTAMENTE COM O PROJETO ESTRUTURAL;
2. ANTES DA CONCRETAGEM PREVER PASSAGEM PARA AS TUBULAÇÕES, DENTRO DOS LIMITES ESTABELECIDOS PELA NBR 6118:2014;
3. A TUBULAÇÃO DE ÁGUA FRIA E DRENO DE AR CONDICIOANDO SERÁ EM PVC RÍGIDO SOLDÁVEL
4. A REPRESENTAÇÃO DA REDE DE INTERLIGAÇÃO DO DRENO DE AR CONDICIONADO NAS CAIXAS PLUVIAIS ESTÁ NO NÍVEL FUNDAÇÃO PARA FACILITAR A INTERPRETAÇÃO DOS DESVIOS DAS VIGAS BALDRAMES;
5. O DRENO DO AR CONDICIONADO SERÁ INTERLIGADO NAS CAIXAS DE AREIA E POÇOS DE VISITA PLUVIAL;
6. ALTERAÇÕES NESTE PROJETO SOMENTE COM AUTORIZAÇÃO EXPRESSA DO FNDE;
7. O DIMENSIONAMENTO DO HIDRÔMETRO GERAL FICA A CARGO DA CONCESSIONÁRIA DO LOCAL DE EXECUÇÃO DA OBRA.
8. EM VIRTUDE DAS LIMITAÇÕES DE PRESSÕES DE ÁGUA FORNECIDAS PELAS CONCESSIONÁRIAS, FOI PREVISTO BOMBAS DE RECALQUE PARA O RESERVATORIO DE CONSUMO;
9. FORAM PREVISTOS PRESSURIZADORES PARA GARANTIR PRESSÃO EM TODOS OS PONTOS DE CONSUMO. O GRUPO DE PRESSÃO FICARÁ NA CASA DE MÁQUINAS ABAIXO DO RESERVATÓRIO. VER DETALHE DO GRUPO DE PRESSÃO NA PRANCHA 06.
10. FORAM PREVISTAS CISTENAS MODULARES PARA CAPTAÇÃO DE ÁGUA DA CHUVA. AS CISTERNAS POSSUEM SISTEMA DE FILTRAGEM ACOPLADO. O EXTRASOR É INTERLIGADO NA REDE DE ÁGUAS PLUVIAIS.

REFERÊNCIAS:

- MEMORIAL DESCRITIVO E ESPECIFICAÇÕES TÉCNICAS

CONTROLE DE REVISÕES

Nº	DATA	DESCRIÇÃO

FNDE Fundo Nacional de Desenvolvimento da Educação

MINISTÉRIO DA **EDUCAÇÃO**

PROJETO PADRÃO - FNDE

PROPRIETÁRIO: :

ENDEREÇO:

MUNICÍPIO - UF:

PROPRIETÁRIO

RESP. TÉCNICO — CREA

AUTOR DO PROJETO — CAU

DLFO — CREA — RA

OBSERVAÇÕES:

ESCOLA 9 SALAS DE AULA - MODELO TÉRREO

PROJETO DE INSTALAÇÕES

COORDENAÇÃO: CGEST - Coordenação Geral de Infraestrutura Educacional

LANÇAMENTO HIDRÁULICO
DETALHES H45 AO H52; CORTE C1 AO C4
DETALHE GRUPO DE PRESSÃO

HAG

FORMATO: A0

REVISÃO: R.00

ESCALA: INDICADA

DATA EMISSÃO: JAN/2021

PRANCHA: 06/09